


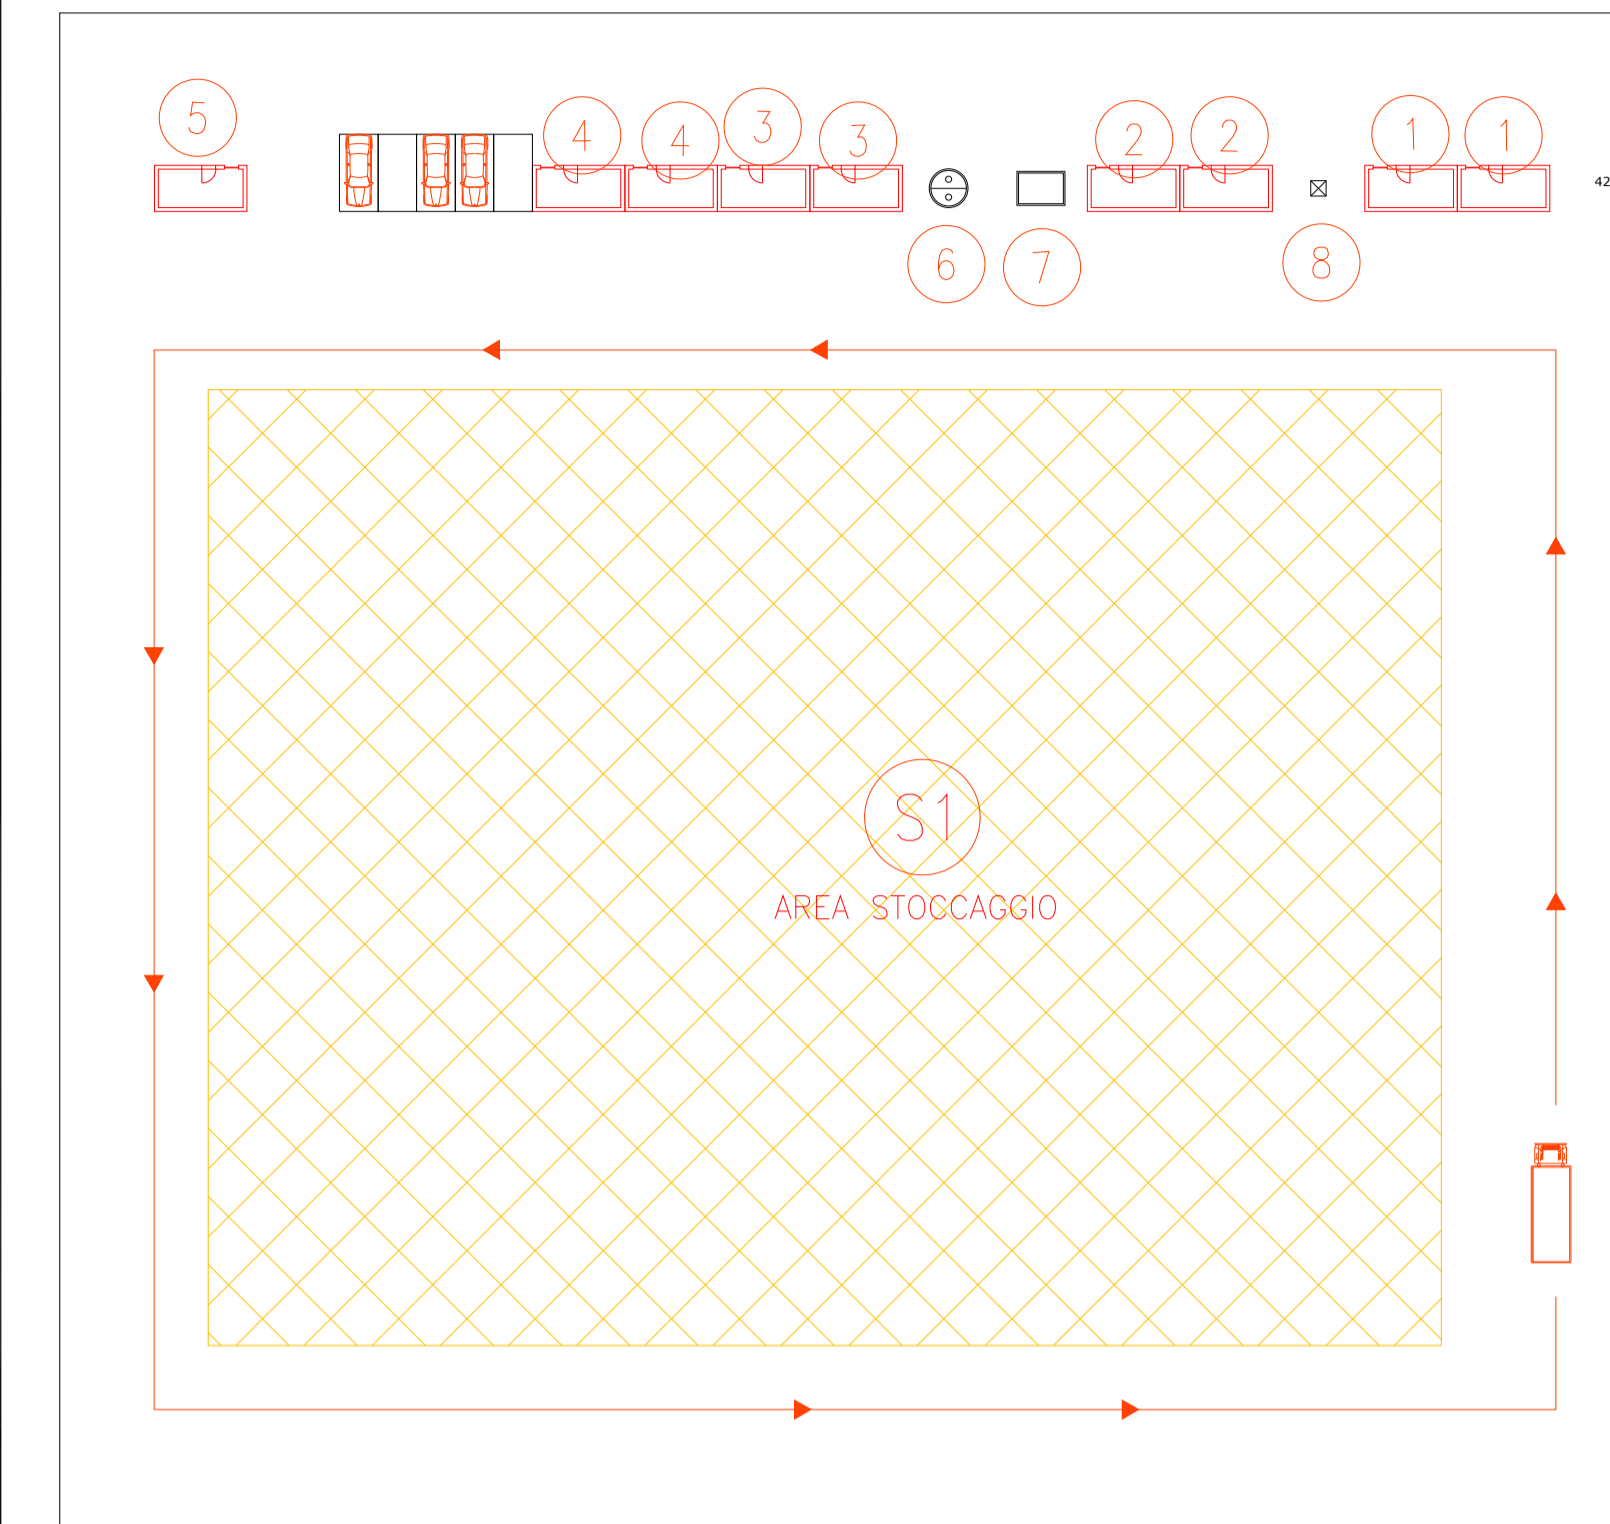

Legenda



- | | | | |
|--|------------------------------------|--|-----------------------|
| | Nuova e esistente viabilità | | AREA STOCCAGGIO |
| | Recinzione in progetto | | VIABILITÀ DI CANTIERE |
| | Ingresso impianto FV | | UFFICI |
| | Area catastale contrattualizzata | | MENSA |
| | PUNTO DI RITROVO EMERGENZE | | WC |
| | PUNTO PRIMO SOCCORSO | | SPAGLIATOIO - DOCCE |
| | NORME GENERALI ACCESSO AL CANTIERE | | GUARDIANIA |
| | | | VASCA IMHOFF |
| | | | RISERVA IDRICA |
| | | | GRUPPO ELETTROGENO |

Rev.	Descrizione	PR Redatto	GG Verificato	FB Approvato	Marzo 2022 data
0	Emissione				

Proponente: **tep renewable energies** TEP RENEWABLES (APPIGNANO PV) S.R.L.
 Via Giorgio Castriota, 9 – 90139 - Palermo
 P. IVA e C.F. 06983520823 – REA PA - 4293

Oggetto: IMPIANTO FOTOVOLTAICO A TERRA (AGRIVOLTAICO) COLLEGATO ALLA RTN
 POTENZA NOMINALE 28,48 MWp - AC 24.96 MVA
 Località C. Giacconi – Comune di Appignano (MC)

PROGETTO DEFINITIVO

Progettisti: Ing. Giulia Giombini - Iscritto all'Ordine degli Ingegneri di Viterbo al numero A 1009

Tavola: **PLANIMETRIA DI CANTIERE** N. Tav: **CA-T01**

Rif: _____ Scala: 1 : 4000

E' VIETATA LA RIPRODUZIONE DI QUESTO DOCUMENTO SENZA PREVENTIVA AUTORIZZAZIONE SCRITTA DELLA TEP RENEWABLES ITALIA S.R.L.