



QUADRO DI UNIONE

TAVOLE I.G.M.		
292 JESI	293 COSIMO	
302 TOLENTINO	303 MACERATA	304 CIVITANOVA MARCHE
313 CAMERINO	314 MONTEGIORGIO	315 FERMO

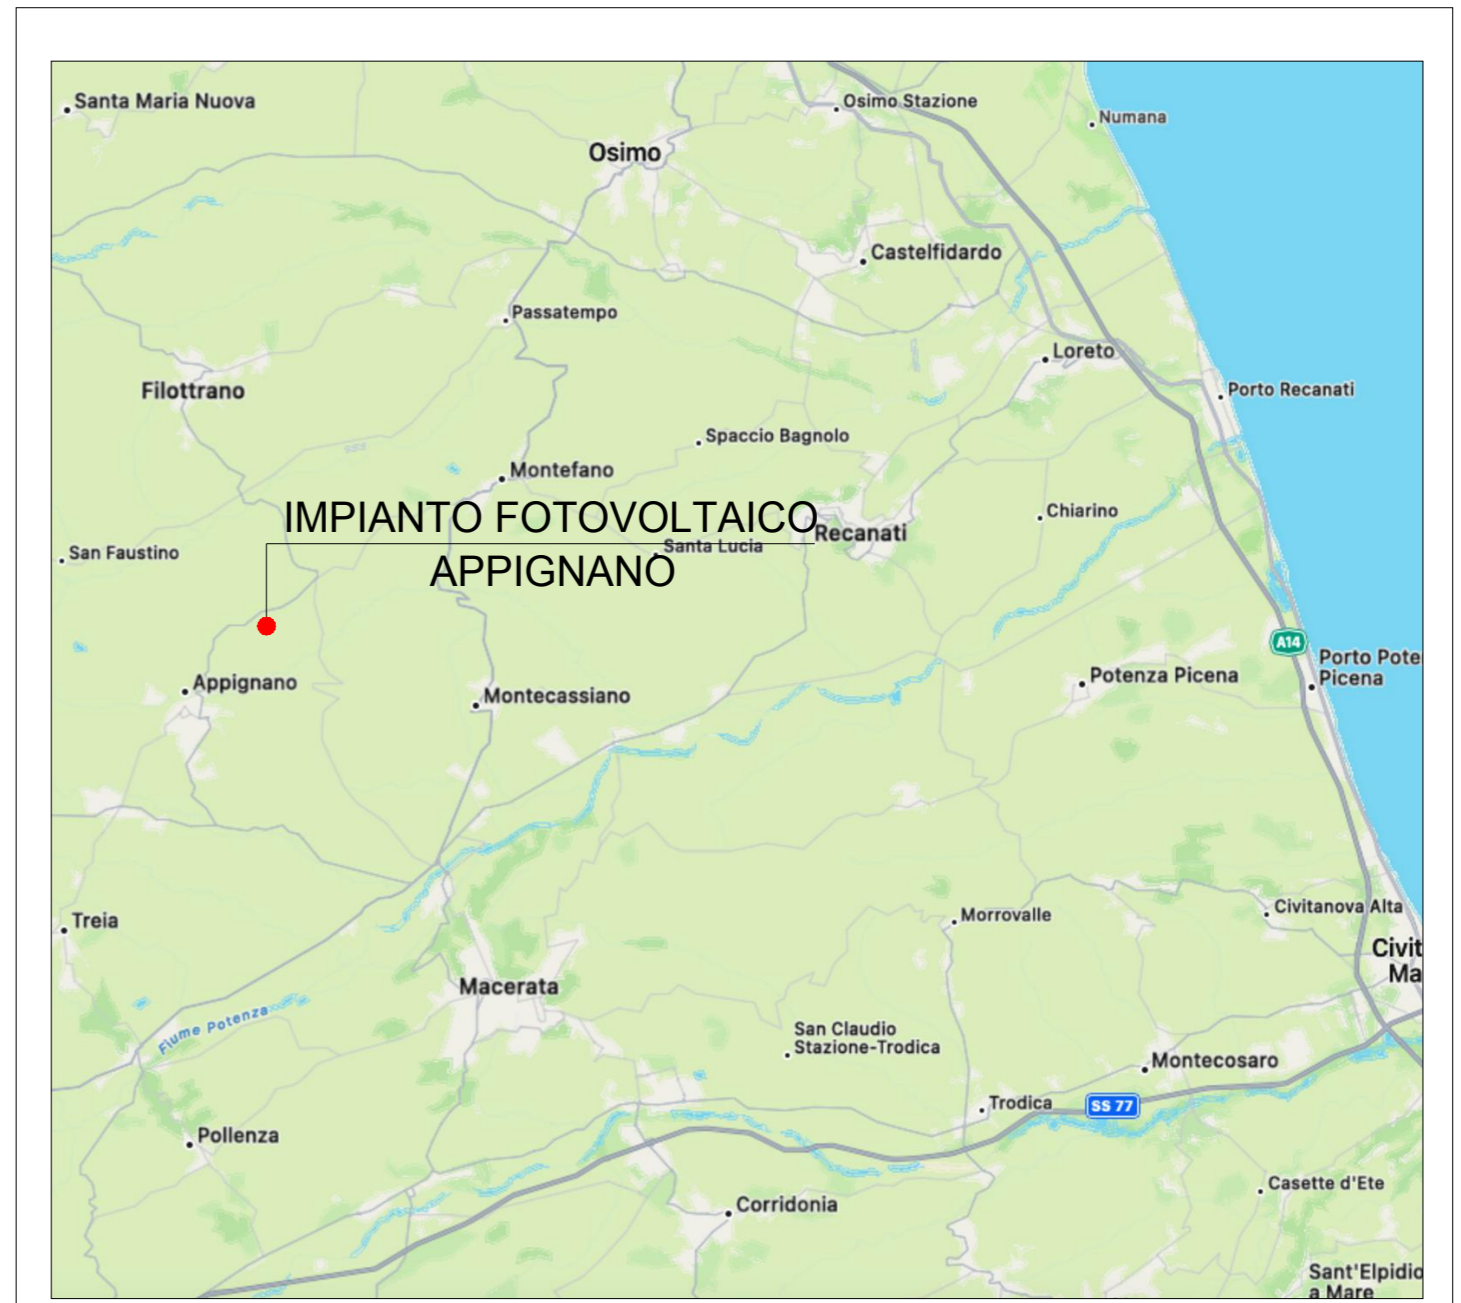

0	Emissione	AV	GG	FB	Marzo 2022
Rev.	Descrizione	Redatto	Verificato	Approvato	data

Proponente:  TEP RENEWABLES (APPIGNANO PV) S.R.L.
Via Giorgio Castriota, 9 – 90139 - Palermo
P. IVA e C.F. 06983520823 – REA PA - 429399

Oggetto: IMPIANTO FOTOVOLTAICO A TERRA (AGRIVOLTAICO) COLLEGATO ALLA RTN
POTENZA NOMINALE 28,48 MWp - AC 24,96 MVA
Località C. Giacconi – Comune di Appignano (MC)

PROGETTO DEFINITIVO

Progettisti: Ing. Giulia Giombini - Iscritto all'Ordine degli Ingegneri di Viterbo al numero A 1009

Tavolo: **Inquadramento IGM** N. Tav: **PG-T 01**

Rif: Scala: 1:25.000

E' VIETATA LA RIPRODUZIONE DI QUESTO DOCUMENTO SENZA PREVENTIVA AUTORIZZAZIONE SCRITTA DELLA TEP RENEWABLES ITALIA S.R.L.