



PLANIMETRIA

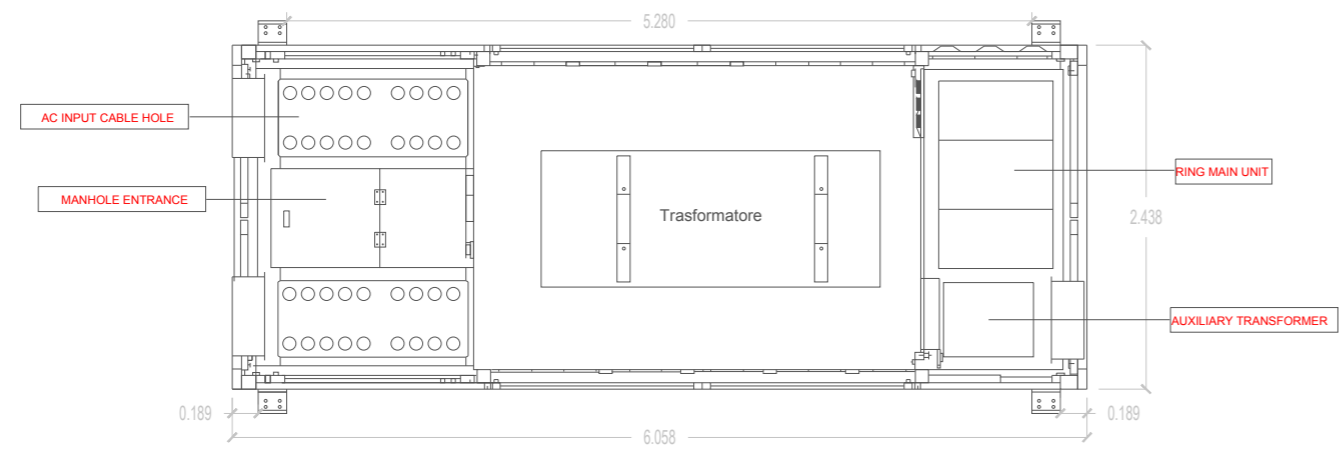


PROSPETTI

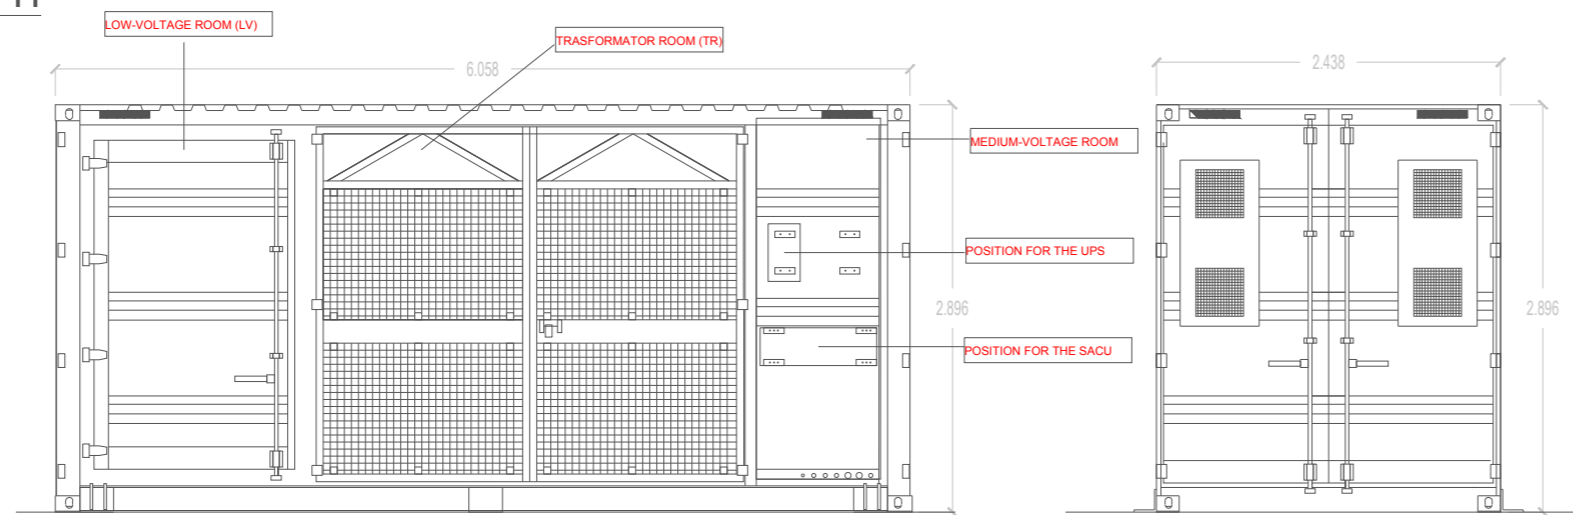

VISTA 1


VISTA 3

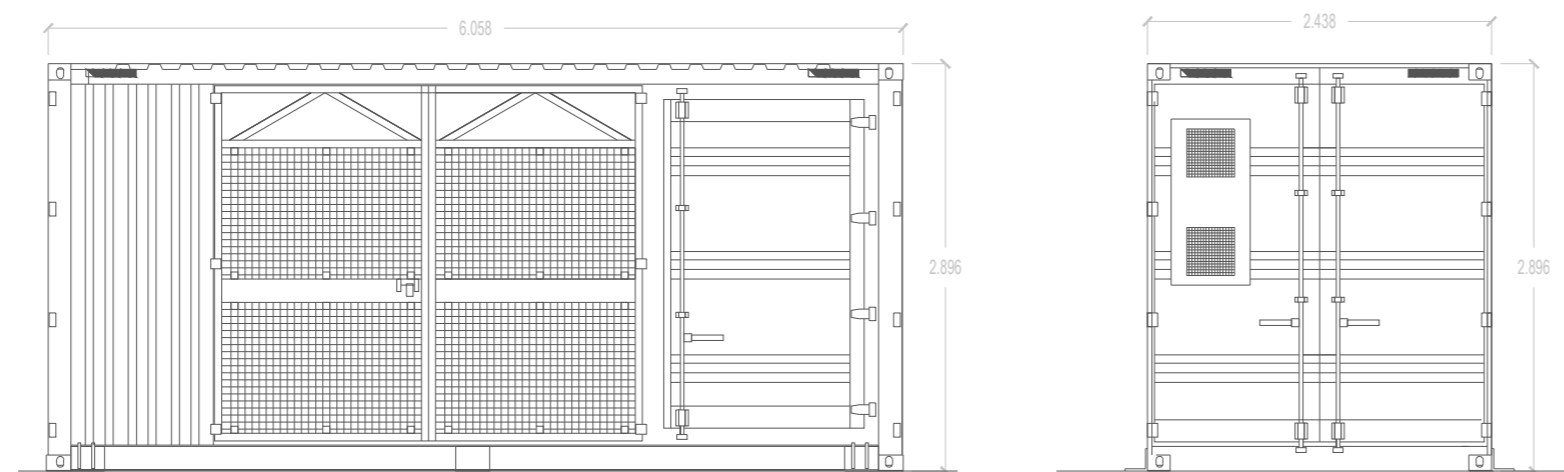

VISTA 2

VISTA 4

0	Emissione	IF	GG	FB	MARZO 2022
Rev.	Descrizione	Redatto	Verificato	Approvato	data

Proponente:  TEP RENEWABLES (APPIGNANO PV) S.r.l.
Via GIORGIO CASTRIOTA, 9 - 90139 Palermo
P. IVA e C.F 06983520823 REA PA - 429399

Oggetto: IMPIANTO FOTOVOLTAICO A TERRA (AGRIVOLTAICO) COLLEGATO ALLA RTN
POTENZA NOMINALE 28,48 MWp - AC 24,96 MVA
Località C. Giacconi - Comune di Appignano (MC)

PROGETTO DEFINITIVO

Progettisti: Ing. Giulia Giombini - Iscritto all'Ordine degli Ingegneri di Viterbo al numero A 1009

Tavola: **Cabine Elettriche-Power Station** N. Tav: **CV-T06**

Rif: Scala: 1 : 100

E' VIETATA LA RIPRODUZIONE DI QUESTO DOCUMENTO SENZA PREVENTIVA AUTORIZZAZIONE SCRITTA DELLA TEP RENEWABLES ITALIA S.R.L.