


A 1

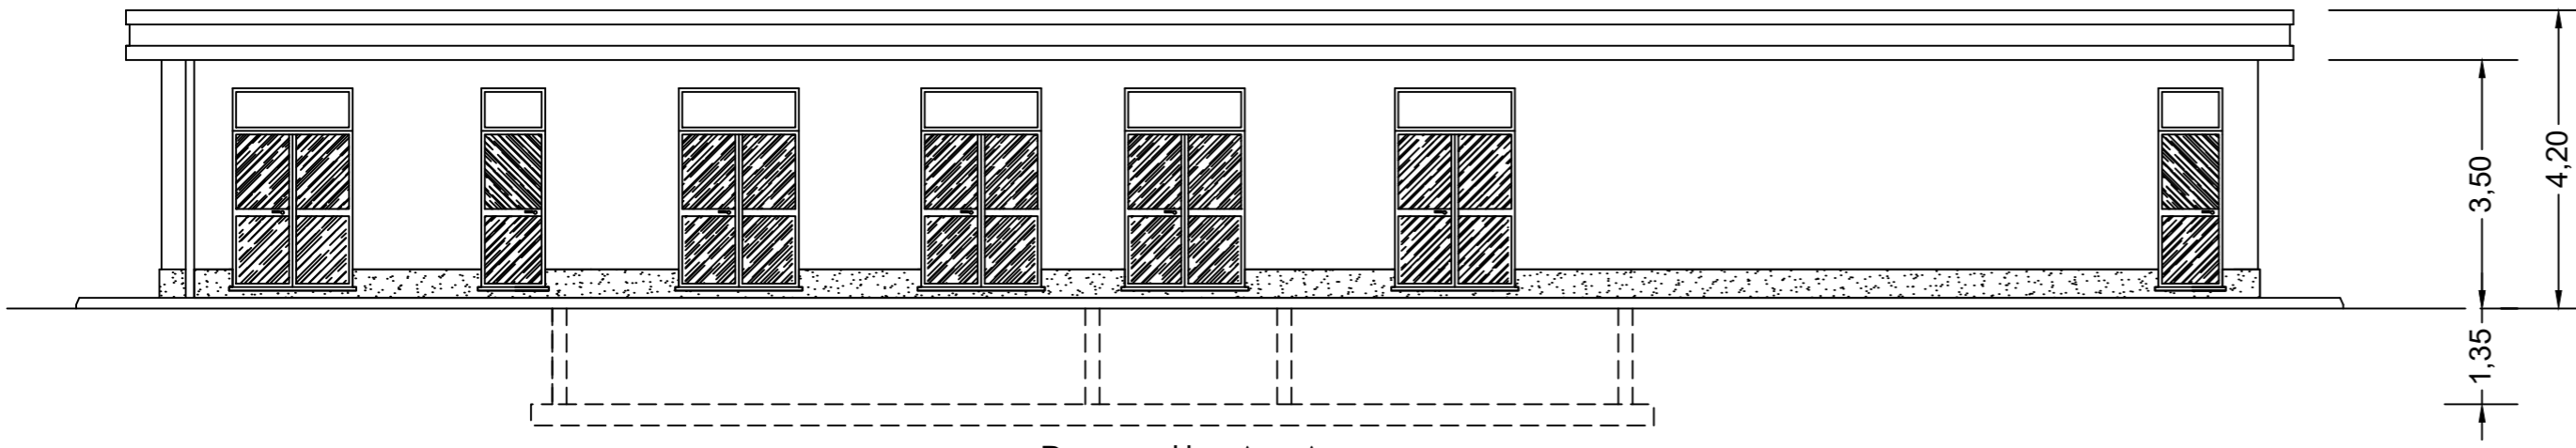

Prospetto A - A

0	Emissione	3E	GG	FB	MARZO 2022
Rev.	Descrizione	Redatto	Verificato	Approvato	data

Proponente:  TEP RENEWABLES (APPIGNANO PV) S.R.L.
Via Giorgio Castriota, 9 – 90139 - Palermo
P.IVA e C.F. 06983520823 – REA PA - 429399

Oggetto: IMPIANTO FOTOVOLTAICO (AGRIVOLTAICO) APPIGNANO
Località C. Giacconi - Comune di Appignano (MC)
Potenza totale di picco 28,48 MWp - AC 24,96 MVA

PROGETTO DEFINITIVO IMPIANTO FOTOVOLTAICO

Progettisti: Ing. Giulia Giombini - Iscritto all'Ordine degli Ingegneri di Viterbo al numero A 1009
Ing. Giovanni Antonio Saraceno - Iscritto all'Ordine degli Ingegneri di Reggio Calabria al n. 1629

Tavola: STAZIONE DI UTENZA – PIANTA E PROSPETTI EDIFICIO QUADRI N. Tav: PC.T07.00

Rif: Scala: 1:100

E' VIETATA LA RIPRODUZIONE DI QUESTO DOCUMENTO SENZA PREVENTIVA AUTORIZZAZIONE SCRITTA DELLA TEP RENEWABLES ITALIA S.R.L.

