


Legenda Piano Regolatore Generale del Comune di Appignano (MC)

ZONE AGRICOLE	
E1	NORMALI (art.27)
E2	DI INTERESSE PAESISTICO (art.28)
E3	DI SALVAGUARDIA STORICO-PAESISTICO (art.29)
E4	DI SALVAGUARDIA AMBIENTALE, DI FORTE PENDIO E DI FONDOVALLE (art.30)
E5	DI POTENZIAMENTO AMBIENTALE (art.30 bis)
ES1	AGRICOLE SPECIALI (art.30 ter)
ES2	AGRICOLE SPECIALI (art.30 ter)
ES3	AGRICOLE SPECIALI (art.30 ter)
PATRIMONIO BOTANICO - VEGETAZIONALE	
○	QUERCE ISOLATE (art.51-52)
■	QUERCE A FILARI E/O GRUPPI (art.51-52)
■	ZONE A INCOLTI ERBACEI (art.55)
SISTEMA IDRICO-GEOLOGICO	
—	PIANO PARTICOLAREGGIATO DI RISANAMENTO DISCARICA COMUNALE (art.50)
■	DEPURATORE DI PROGETTO
■	CORSI D'ACQUA, AMBITO DI RISPETTO ASSOLUTO (TUTELA INTEGRALE)
■	CRINALI (TUTELA SPECIALE)
■	VERSANTI CON PENDENZA ASSOLUTA MAGGIORE DEL 30% (TUTELA INTEGRALE)
GRADO DI PERICOLOSITA' GEOLOGICA (art. 50 bis) (Riferimento alla Carta delle pericolosità' geologiche tav. 2a / 2b indagine geologica)	
■	MASSIMO
■	ALTO
FRANE (art 50 bis) (Riferimento alla Carta geomorfologica tav. 1a / 1b indagine geologica)	
■	ATTIVE
AREE DI RISPETTO	
---	AMBITO DI RISPETTO CIMITERIALE (art.43)
---	FASCIA DI RISPETTO STRADALE (art.43)
---	AMBITO DI TUTELA SPECIALE PER LE FASCE DI RISPETTO STRADALI (art.43 bis)
---	AMBITO DI RISPETTO DEPURATORE DI PROGETTO
++++	LIMITE VINCOLI AMBIENTALI (art.43)
---	VIABILITA' DI PROGETTO (art.33)

Legenda Piano Regolatore Generale del Comune di Montefano (MC)

ZONA AGRICOLA - E	
■	EN - ZONE AGRICOLE NORMALI (art.21)
■	EA - ZONE AGRICOLE DI SALVAGUARDIA PAESISTICO AMBIENTALE (art.23)
■	EP - ZONE AGRICOLE DI INTERESSE PAESISTICO (art.24)
■	FABBRICATI RURALI CENITI (art.28)
ZONE PER ATTREZZATURE PUBBLICHE E DI INTERESSE GENERALE - F	
ATTREZZATURE DI INTERESSE COMUNE - FC	
■	FC - SANITARE ED ASSISTENZIALE (art.32)
■	FC - SCOLARE (art.32)
■	FC - RELIGIOSE (art.32)
■	FC - AMMINISTRATIVE E PUBBLICI SERVIZI (art.32)
■	FC - TECNICHE DISTRIBUTIVE (art.32)
■	F - ZONA PER ATTREZZATURE PUBBLICHE E DI INTERESSE GENERALE (art.32)
ATTREZZATURE PER L'ISTRUZIONE - FI	
■	FI (art.34)
ATTREZZATURE PER LO SPORT - FS	
■	FS (art.35)
PARCHeggi - FP	
■	FP (art.36)
VERDE PUBBLICO - FV	
■	FV (art.37)
ZONE DESTINATE ALLA VIABILITA' - S	
■	VIABILITA' (art.38)
■	SR - STAZIONI DI RIFORMAMENTO (art.38)
ZONA PER ATTREZZATURE DI INTERESSE PUBBLICO - Z	
■	Z - ZONE CULTURALI PER LO SPORT E LO SPETTACOLO (art.39)
■	Z - ZONE RICETTIVE RICREATIVE E RESTORATIVE (art.41)
VINCOLI	
■	RISPETTO CIMITERIALE (art.43)
■	VARCHI FLUVIALI (art.47)
■	FONTE (art.31)
■	BOCCHETTI RESIDUI (art.47)
■	AMBITO DI TUTELA (art.46)
■	RIMBOSCHIMENTO (art.46)
■	ZONE ARCHEOLOGICHE (art.46)
■	VEGETAZIONE SPERALE (art.46)
■	AMBITO DI TUTELA DI EDIFICI E MANUFATTI STORICI (art.40 P.P.A.R.) (art.44)
■	VP - VERDE PRIVATO (art.44)

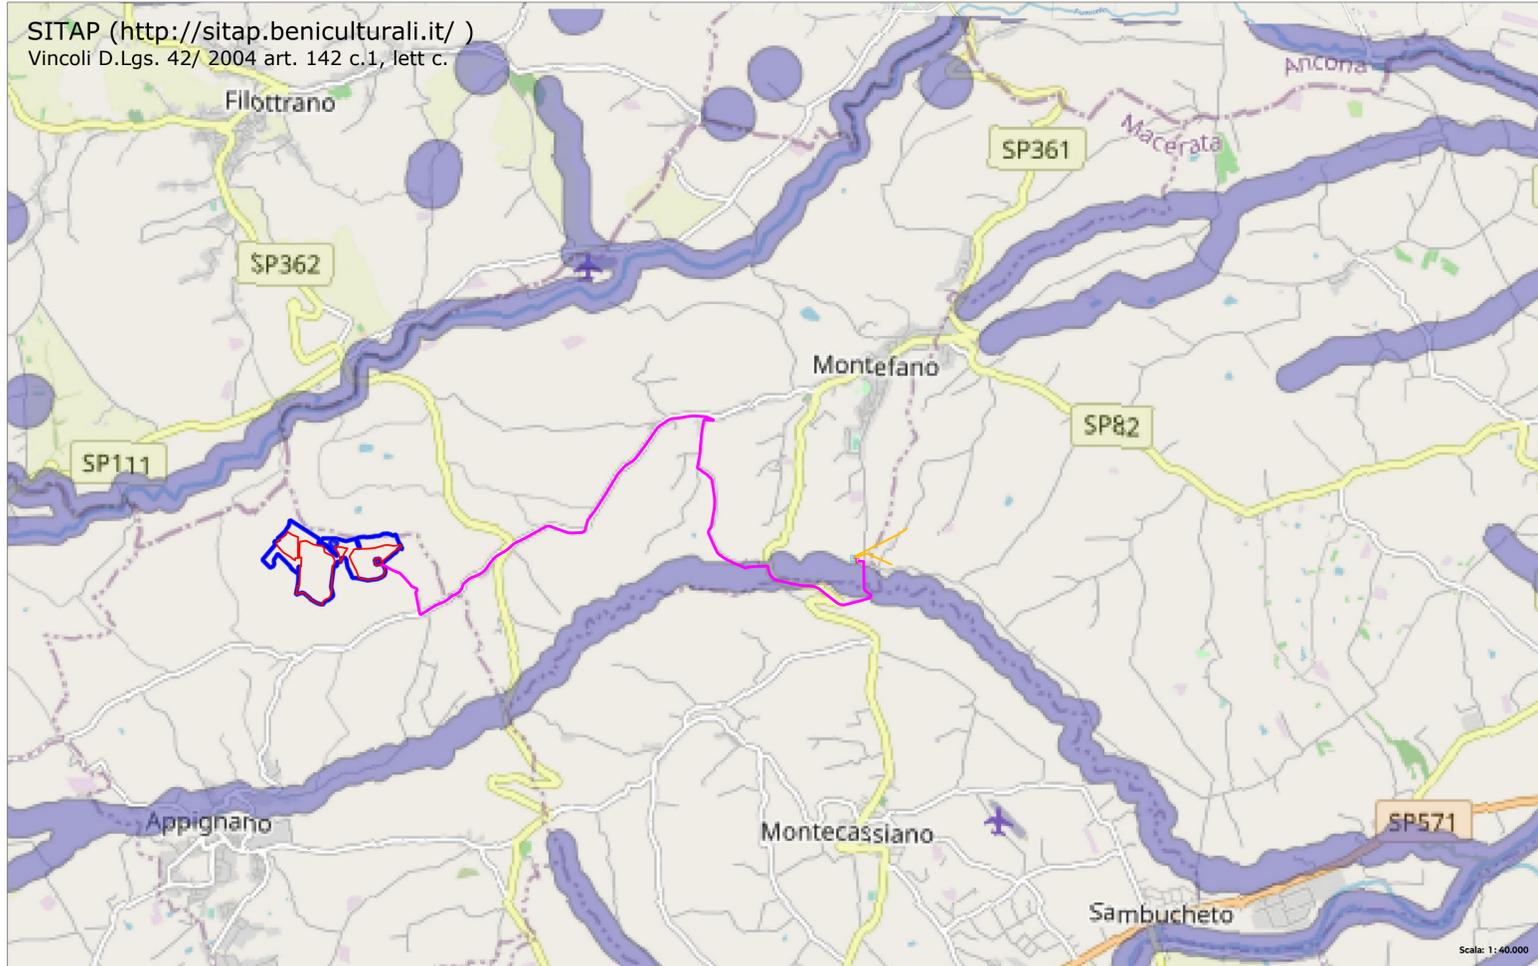


Legenda SITAP

■ Fiumi, torrenti e corsi d'acqua con fascia di rispetto di 150m (D.Lgs 42 /2004 art. 142 c.1, lett. c)

Legenda

- Area catastale contrattualizzata
- Recinzione in progetto
- Cavidotto MT 30 kV Interrato
- Cavidotto AT 150 kV Interrato
- Nuovi raccordi alla RTN
- Nuova SE RTN Terna
- Stazione di utenza

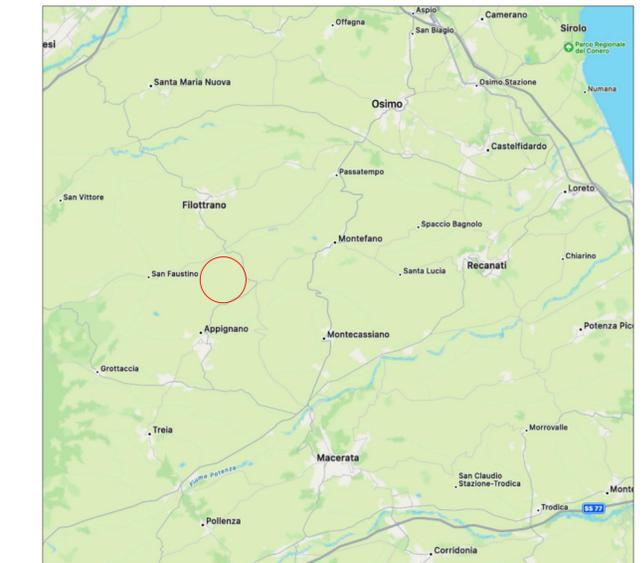

0	Emissione	MSO	GG	FB	Marzo 2022
Rev.	Descrizione	Redatto	Verificato	Approvato	data
Proponente: tep renewable energies TEP RENEWABLES (APPIGNANO PV) S.R.L. Via Giorgio Castriota, 9 – 90139 - Palermo P. IVA e C.F. 06983520823 – REA PA - 429399					
Oggetto: IMPIANTO FOTOVOLTAICO A TERRA (AGRIVOLTAICO) COLLEGATO ALLA RTN POTENZA NOMINALE 28,48 MWp - AC 24,96 MWa Località C. Giacconi – Comune di Appignano (MC)					
PROGETTO DEFINITIVO					
Progettisti: Ing. Giulia Giombini - Iscritto all'Ordine degli Ingegneri di Viterbo al numero A 1009					
Tavola: Vincoli paesaggistici e inquadramento PRG					N. Tav: SA-T08
RIF: E' VIETATA LA RIPRODUZIONE DI QUESTO DOCUMENTO SENZA PREVENTIVA AUTORIZZAZIONE SCRITTA DELLA TEP RENEWABLES ITALIA S.R.L.					