



PROSPETTI SKID DI TRASFORMAZIONE MT/BT


VISTA IN PIANTA - SCALA 1:20

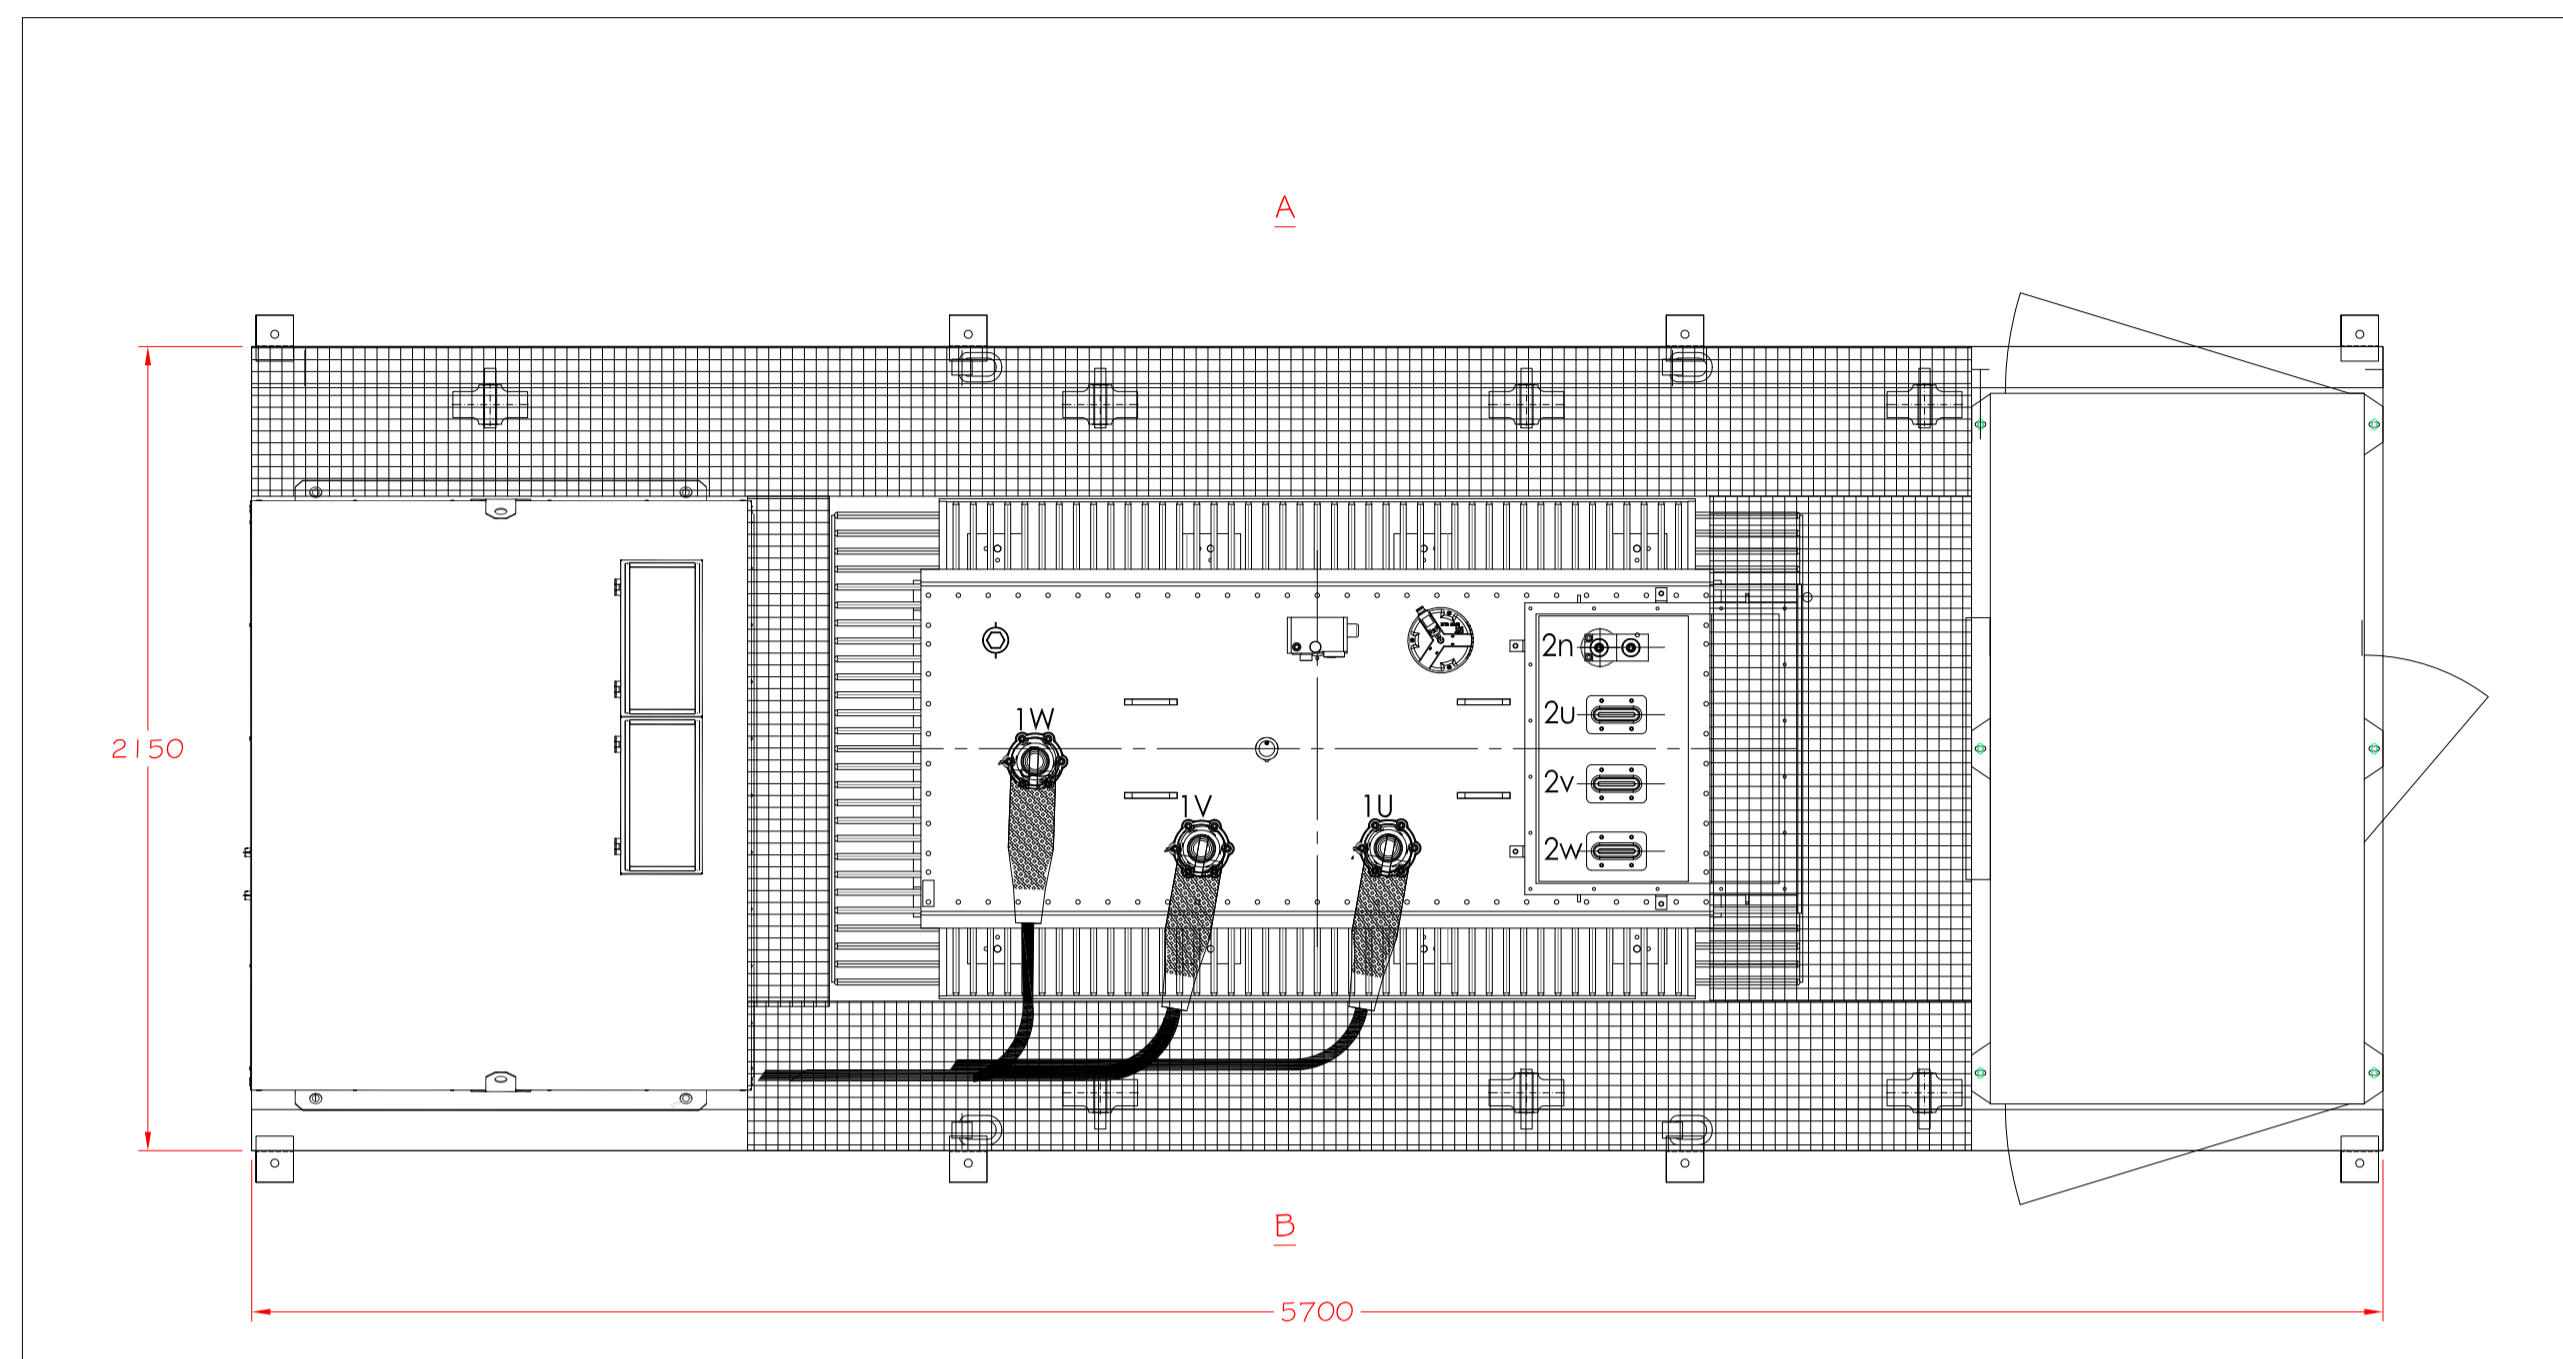


PROSPETTO B - SCALA 1:20

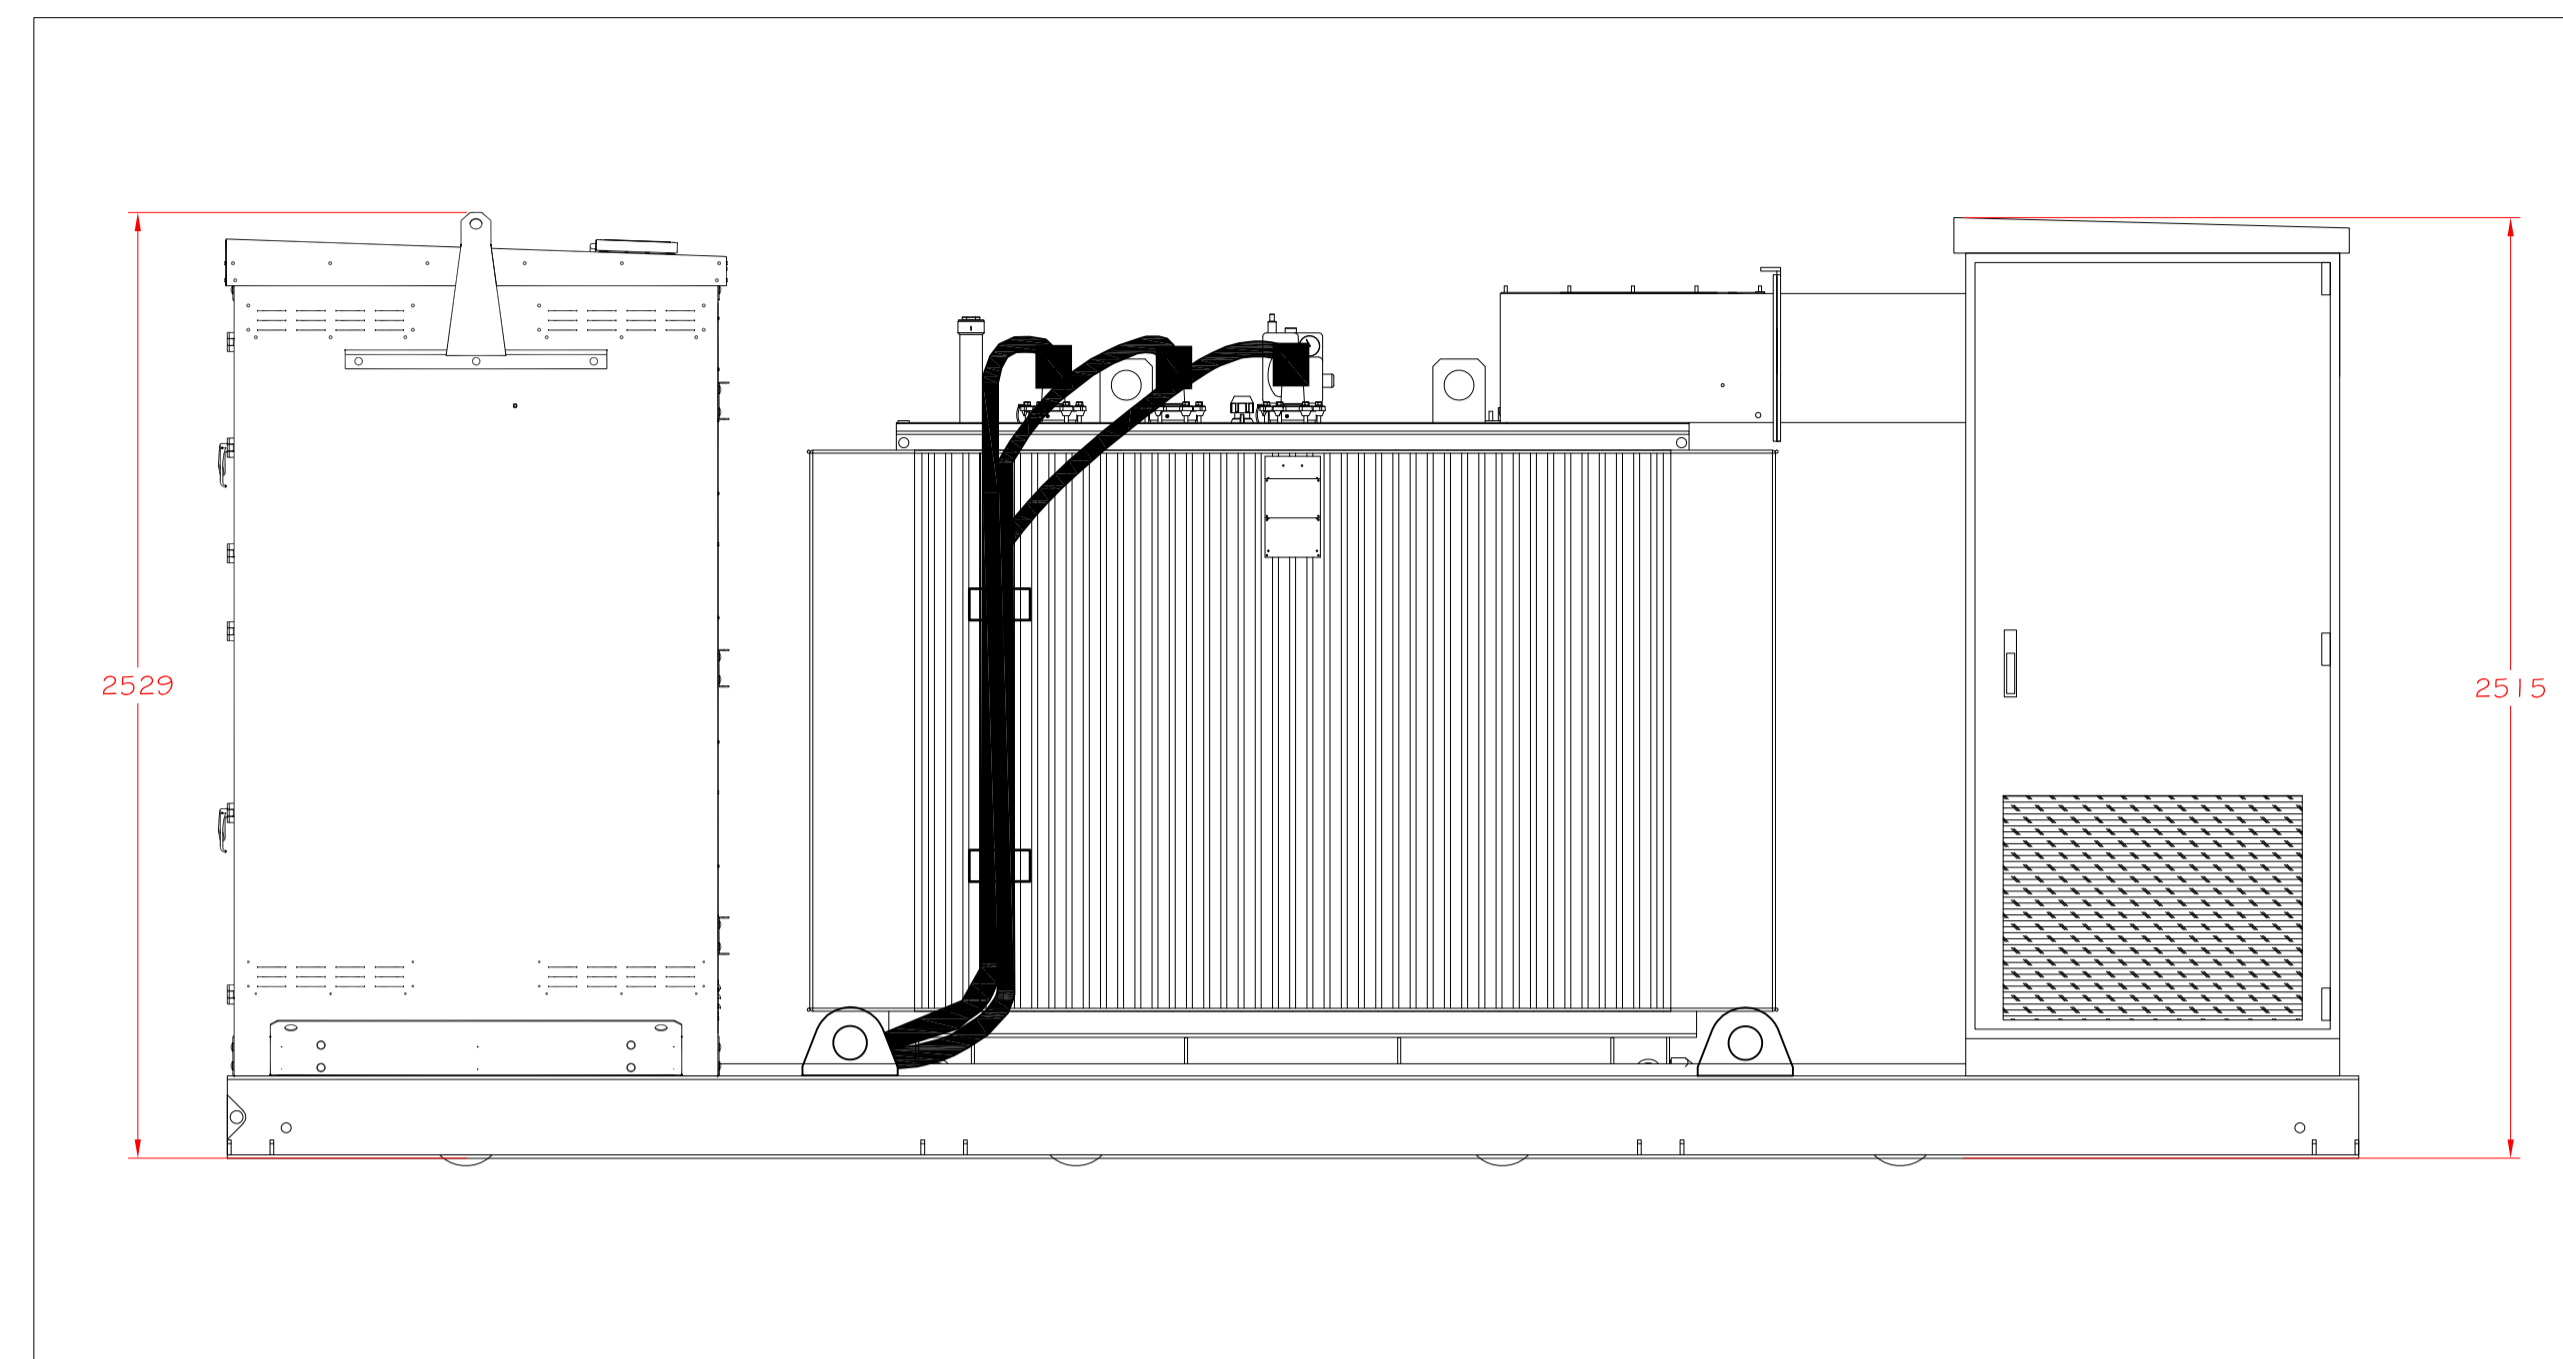

PROSPETTO A - SCALA 1:20

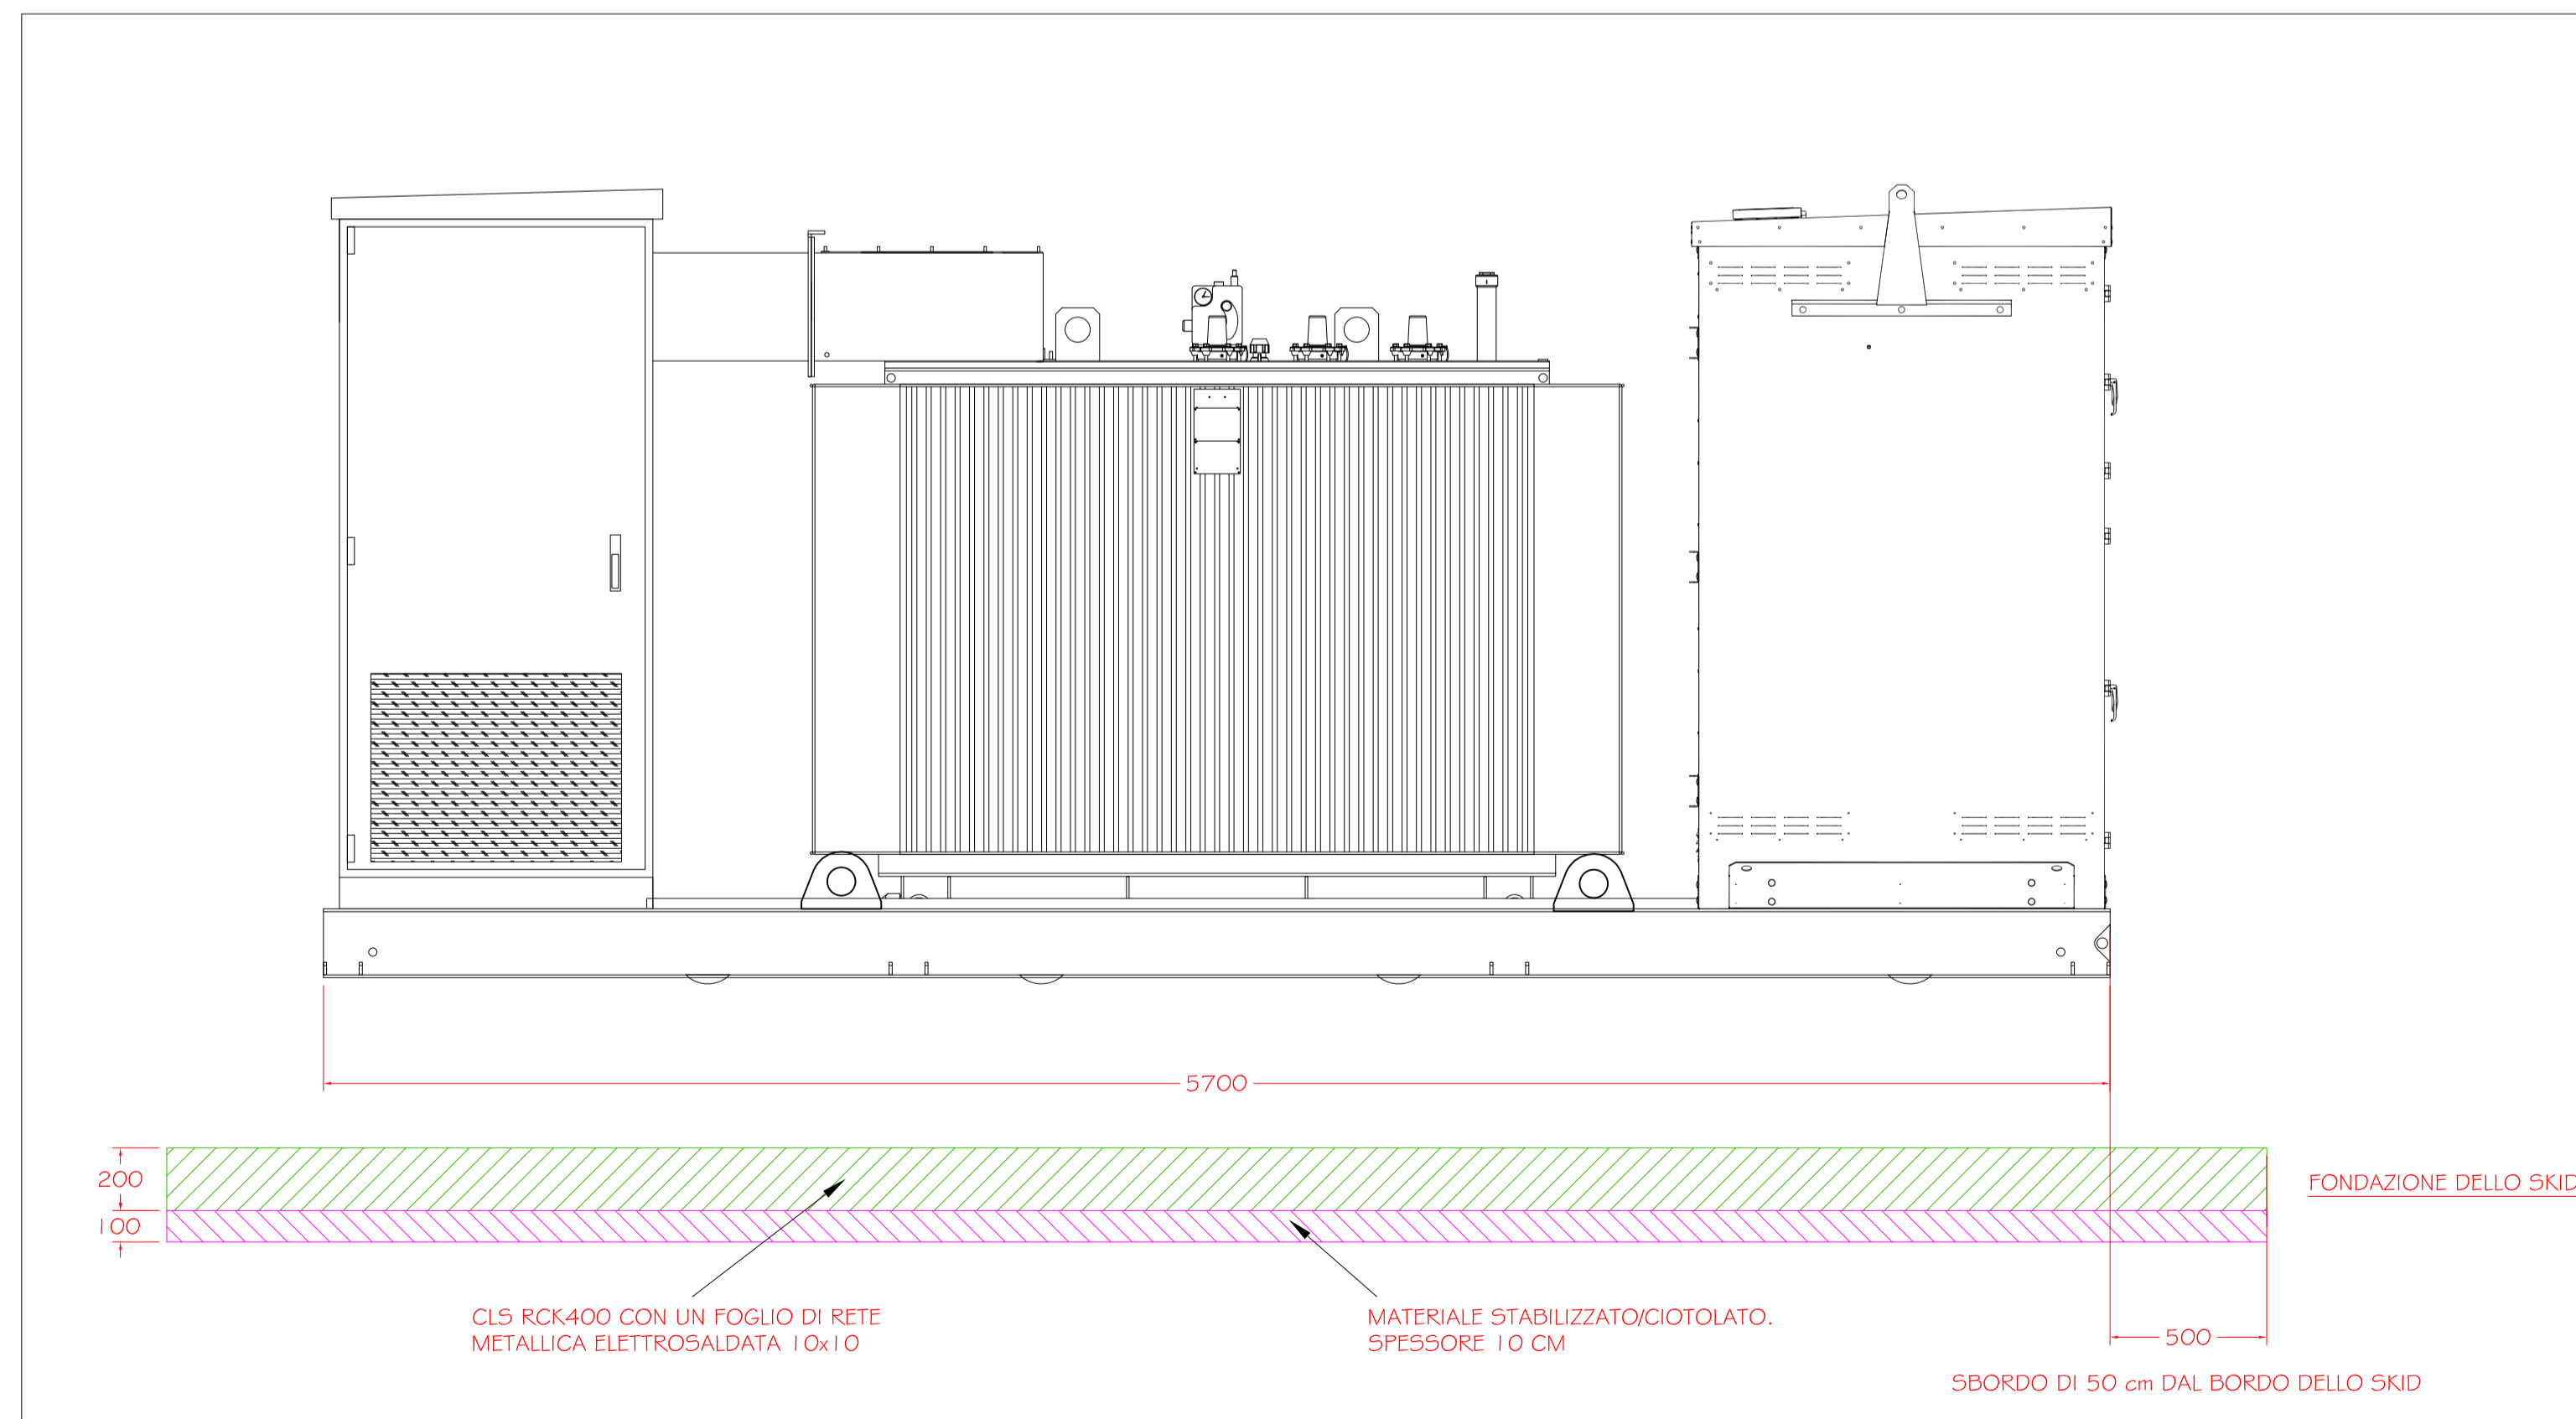

FOTO

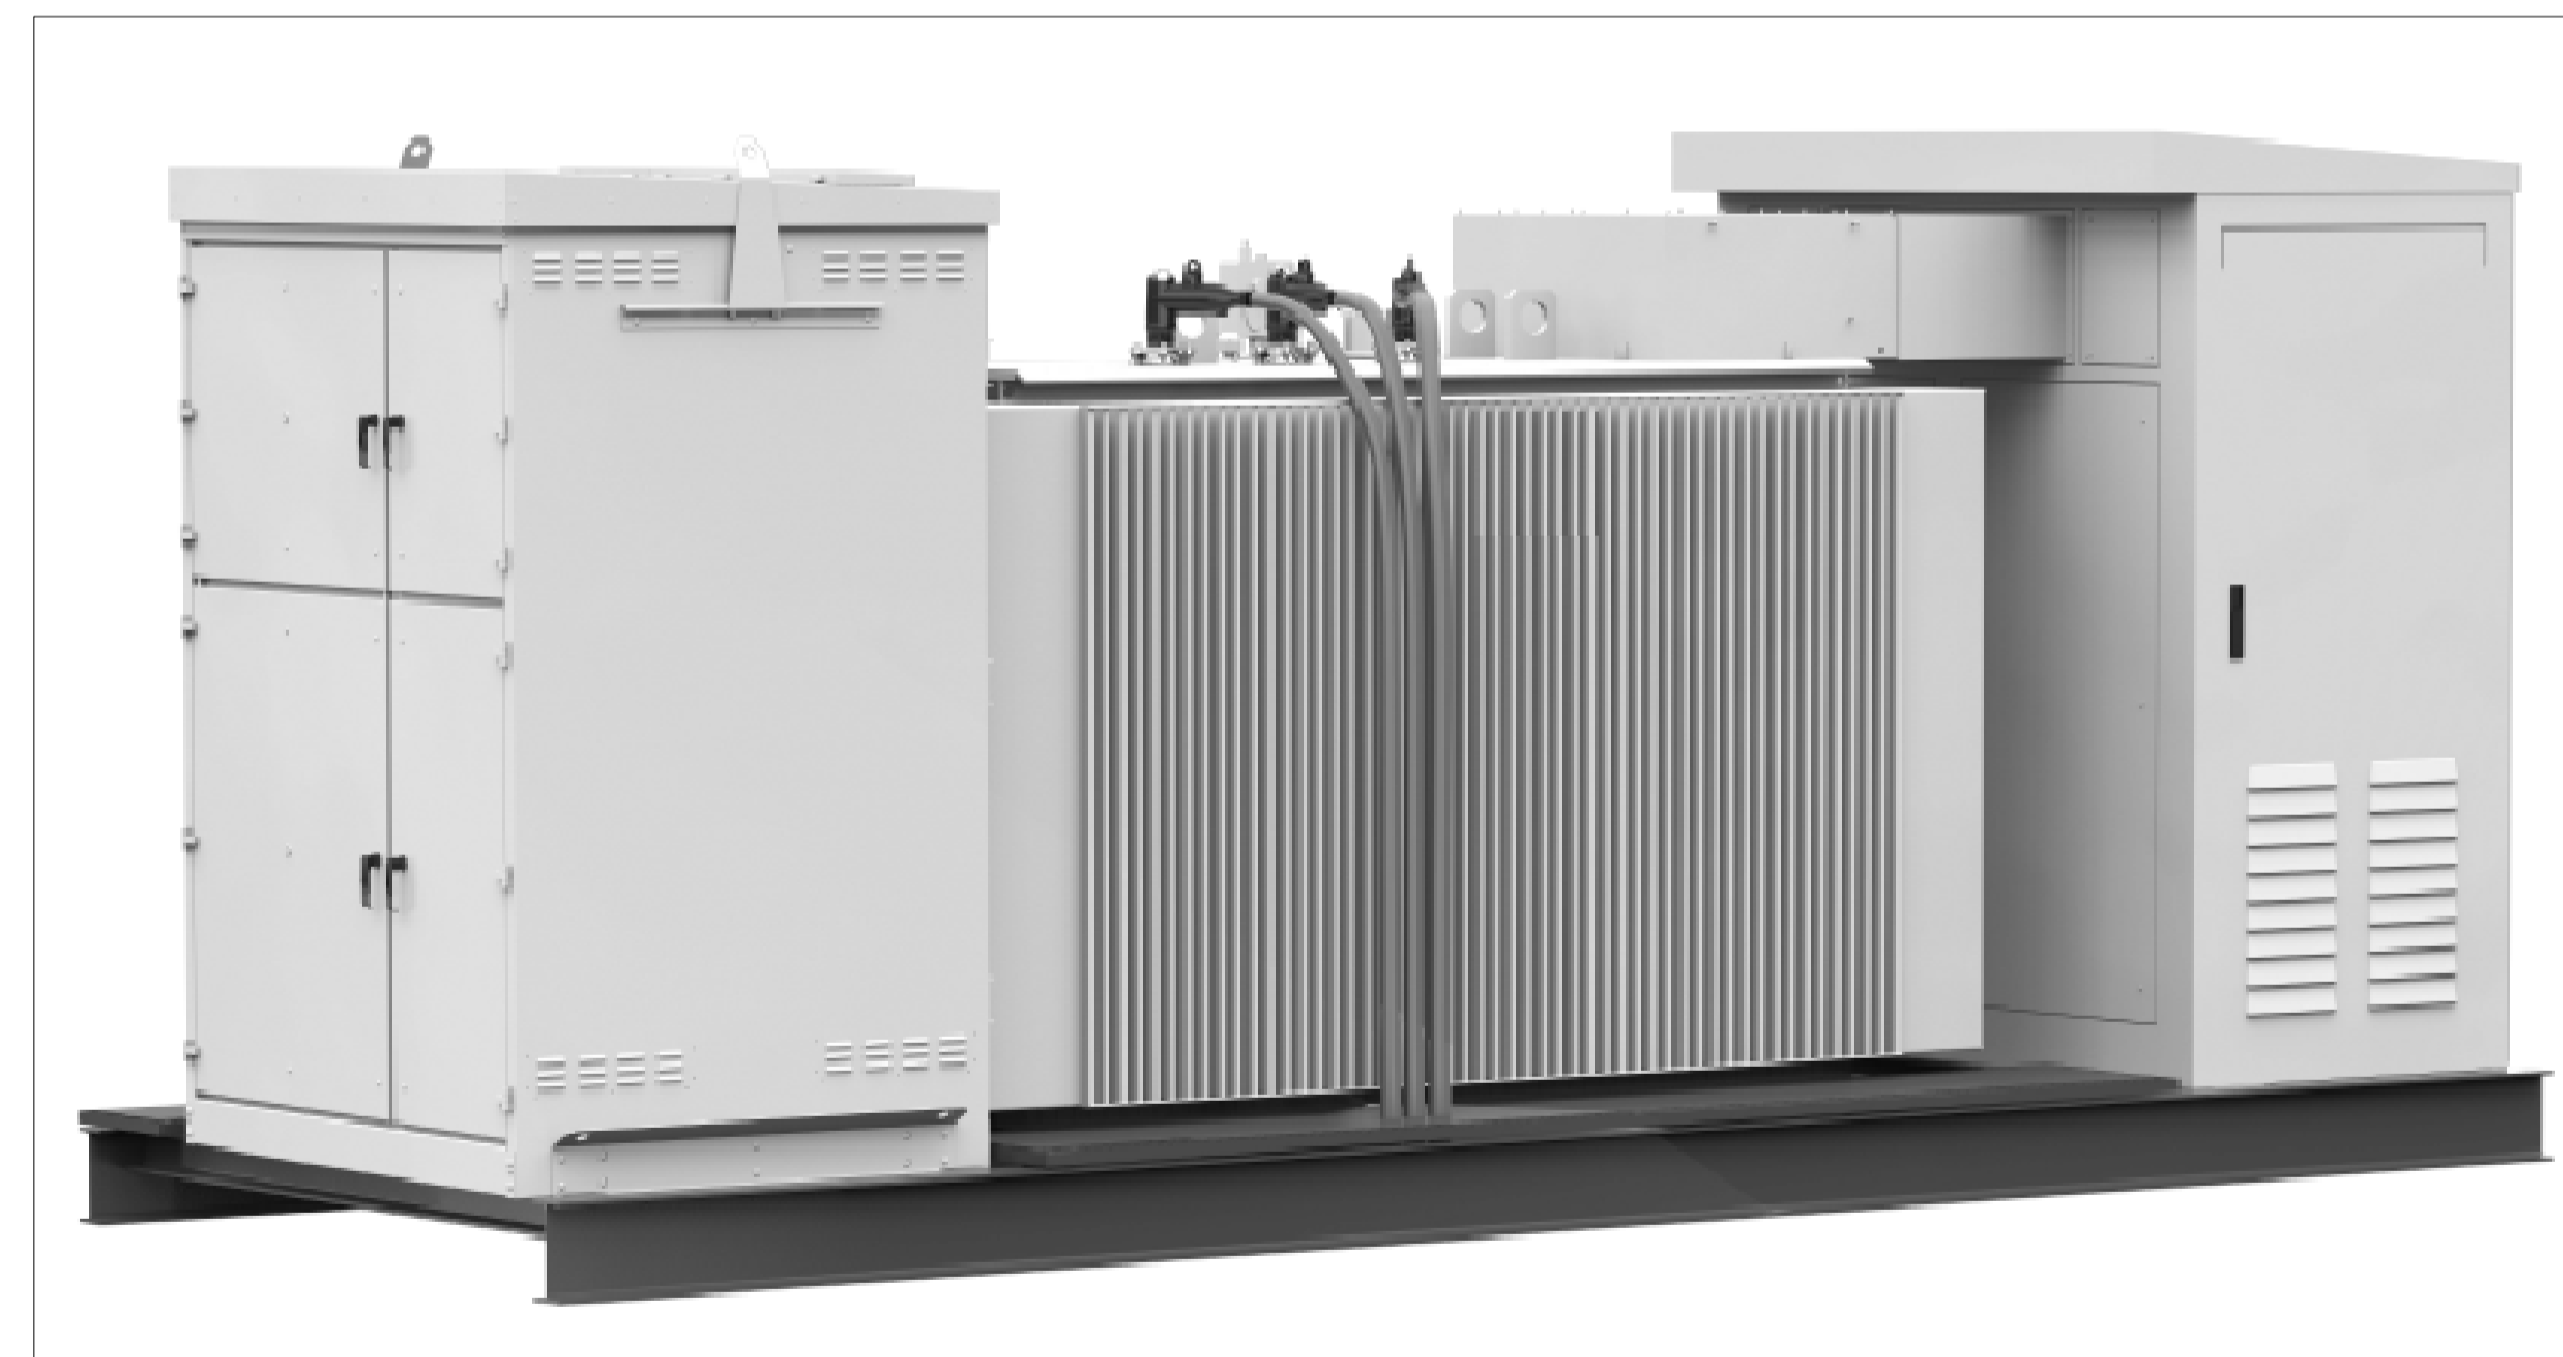

		ESPE S.r.l. Via Dell'Argento, 6 20070 Granarolo - Padova Tel. 049 945 52.32 - Fax 049 945 52.22 http://www.espe.it - Email: espe@espe.it		OGGETTO Prospetti e dettagli skid di trasformazione MT/BT	
INDIRIZZO MACCHINA		DISEGNATORE S.Lauro		DATA 19/01/2021	
CLIENTE ALTA CAPITAL		CREATO P.Lind. M.Zanchin		GRUPPO T.ESPE/005/EE	
SCALA 1:20		REVISIONE VERIFICATO		DATA 19/01/2021	
ALTA CAPITAL 10 S.r.l.		VERIFICATO P.Lind. M.Zanchin		PRODOTTORE Ad005 - Dettaglio skid trasformazione	
10		0		0	