



Cabina Utente


Cabina e-Distribuzione

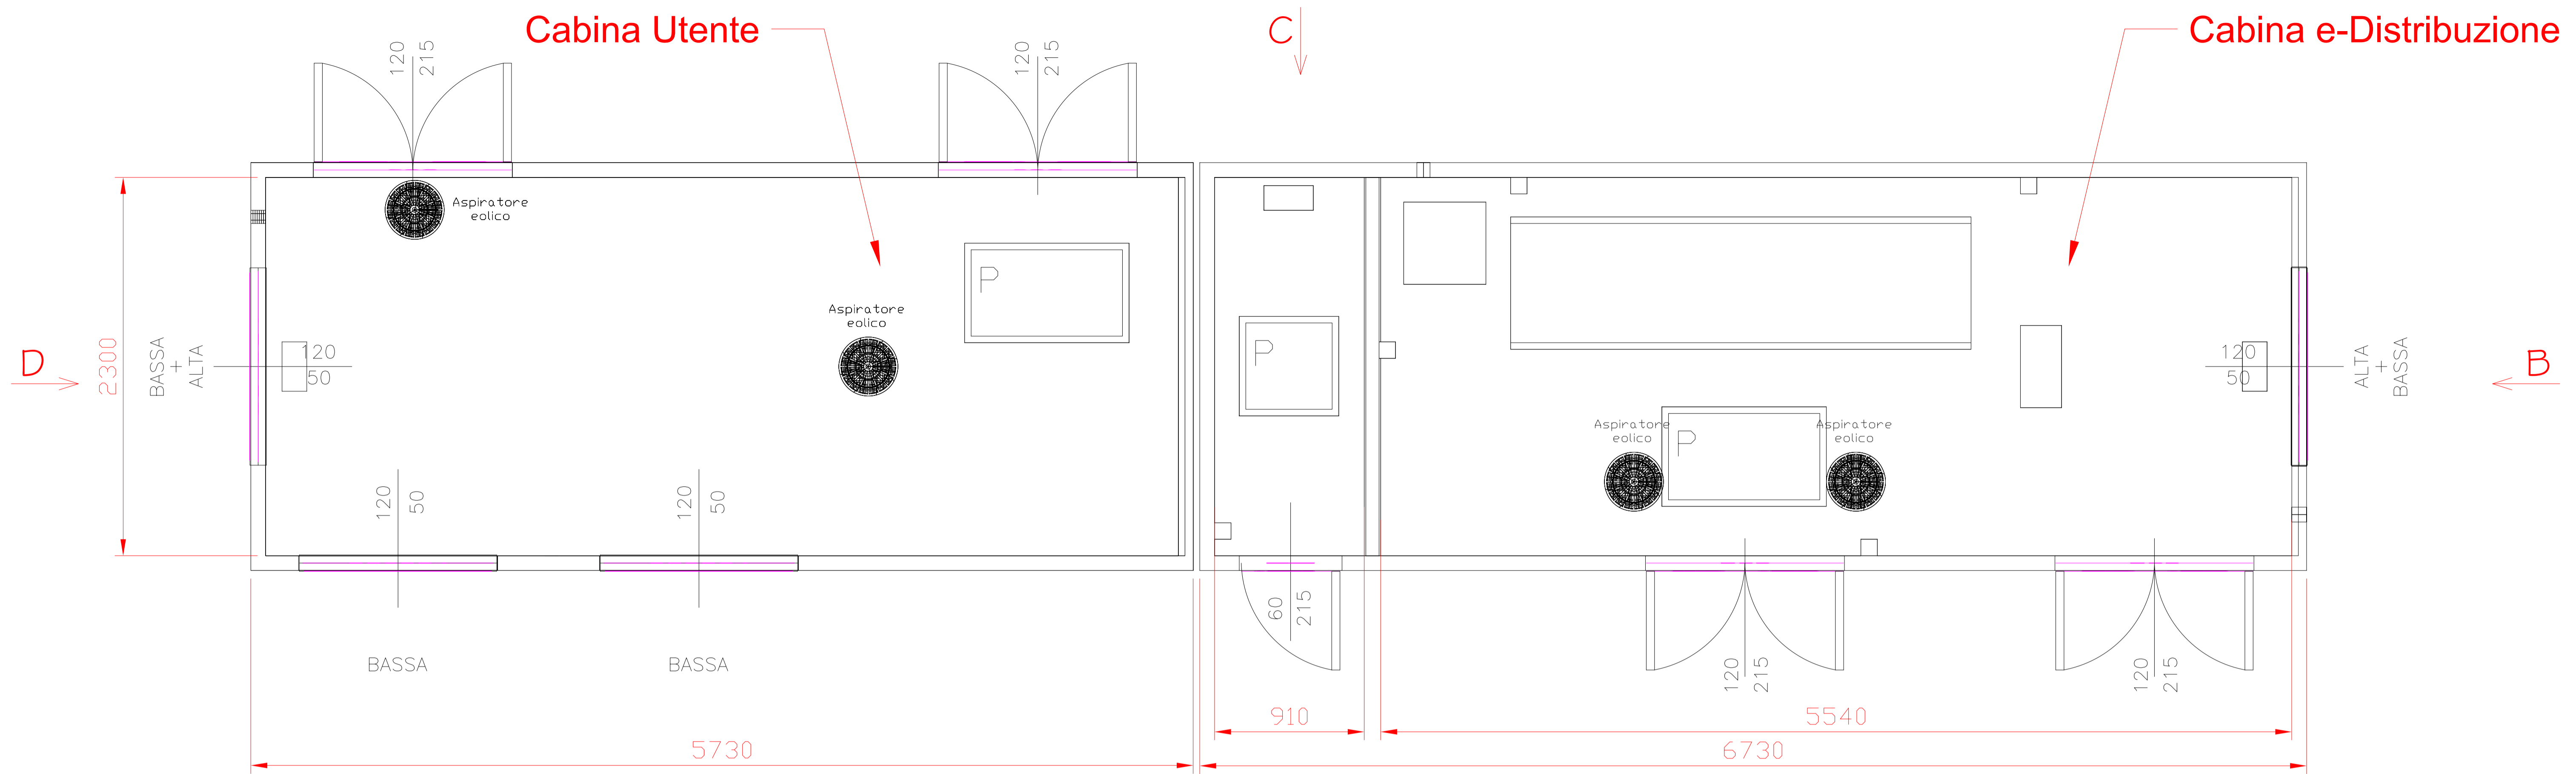

VISTA "B"

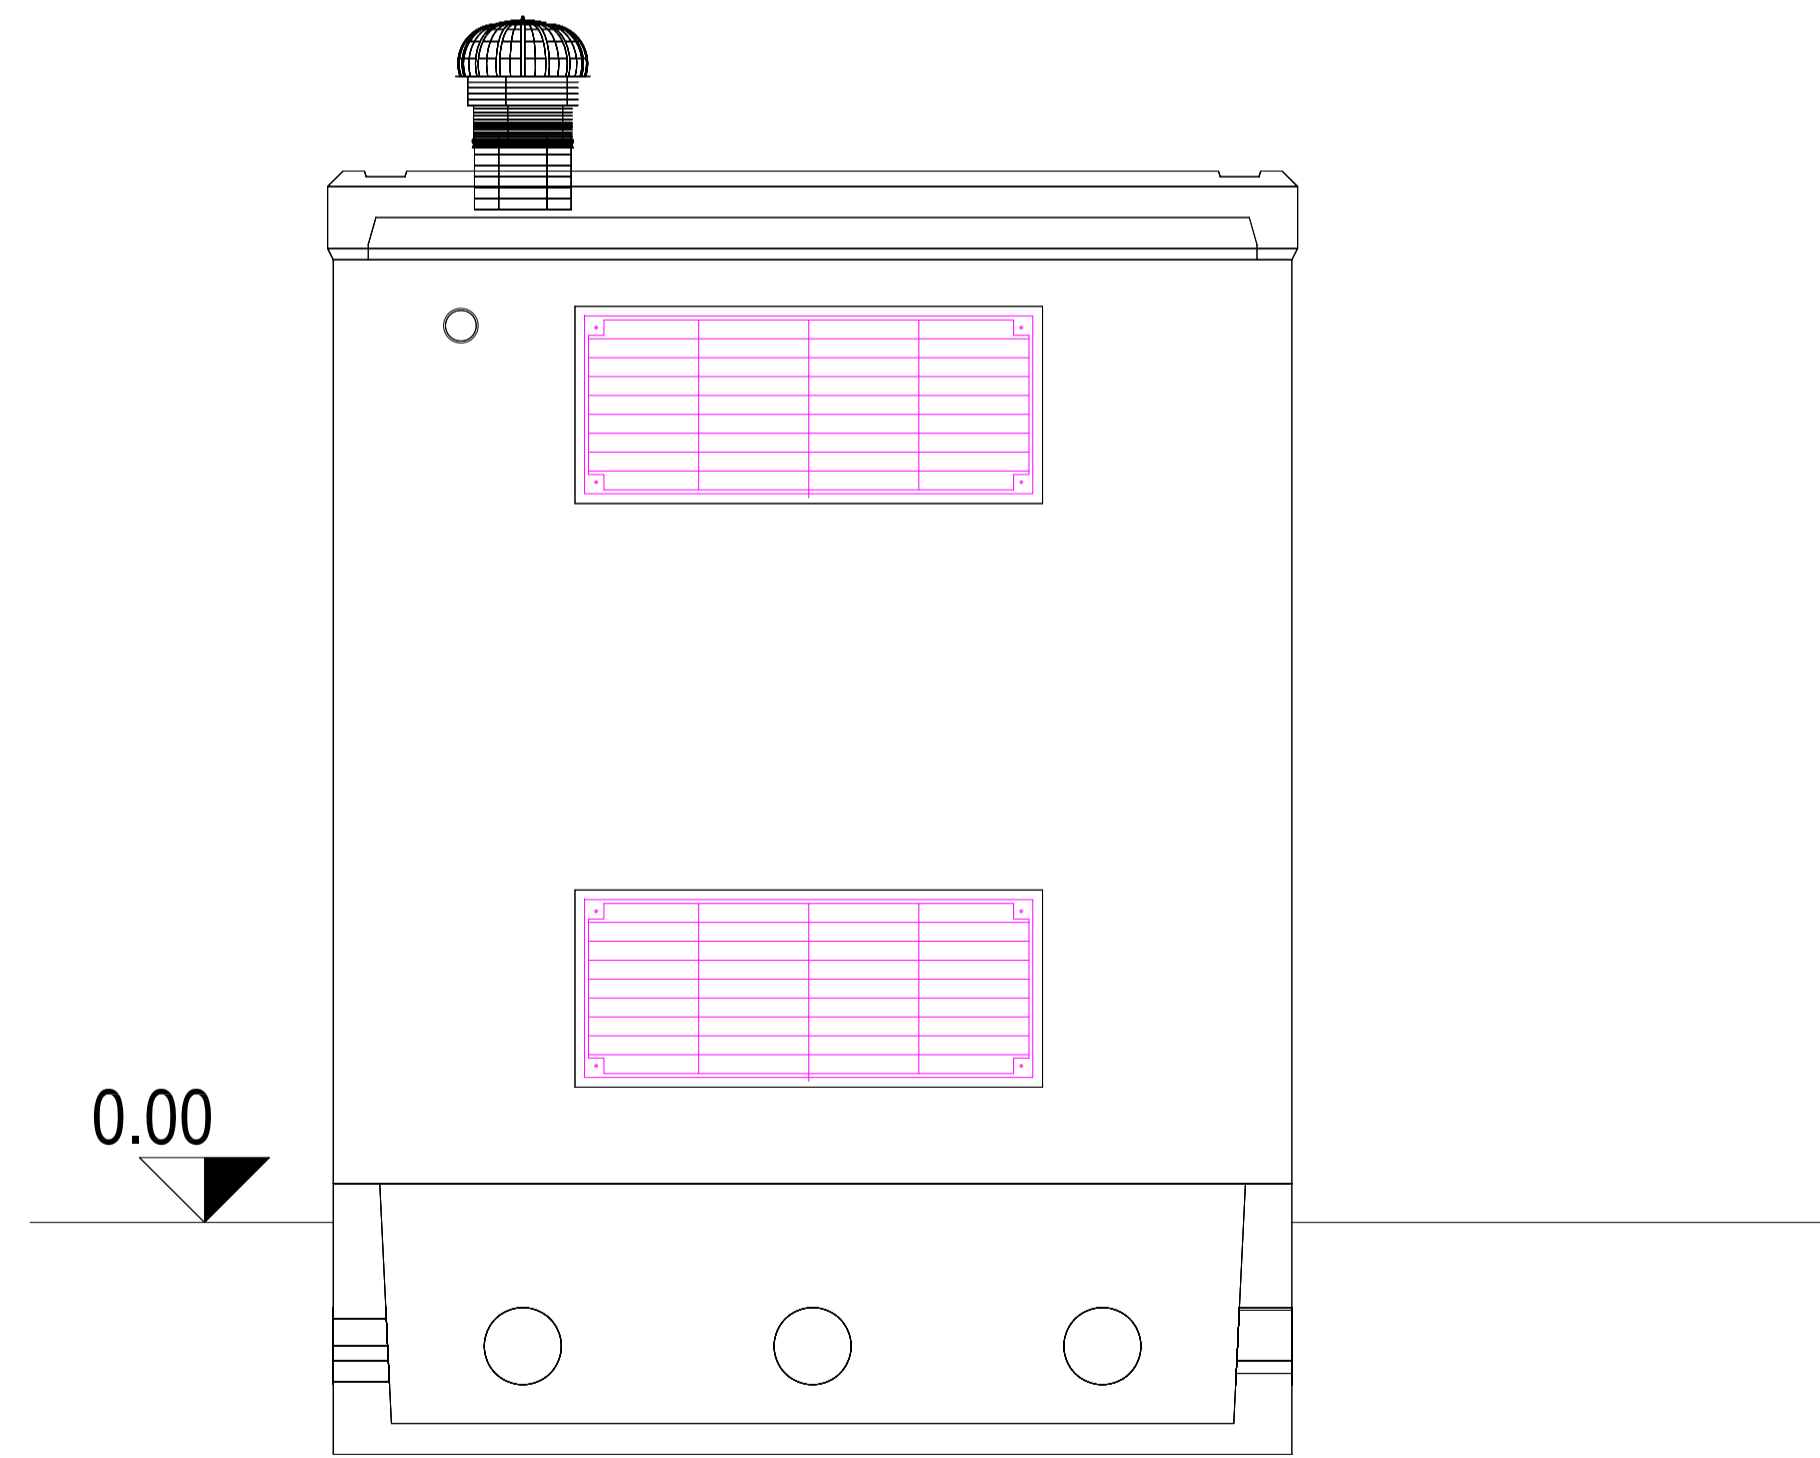

VISTA "D"

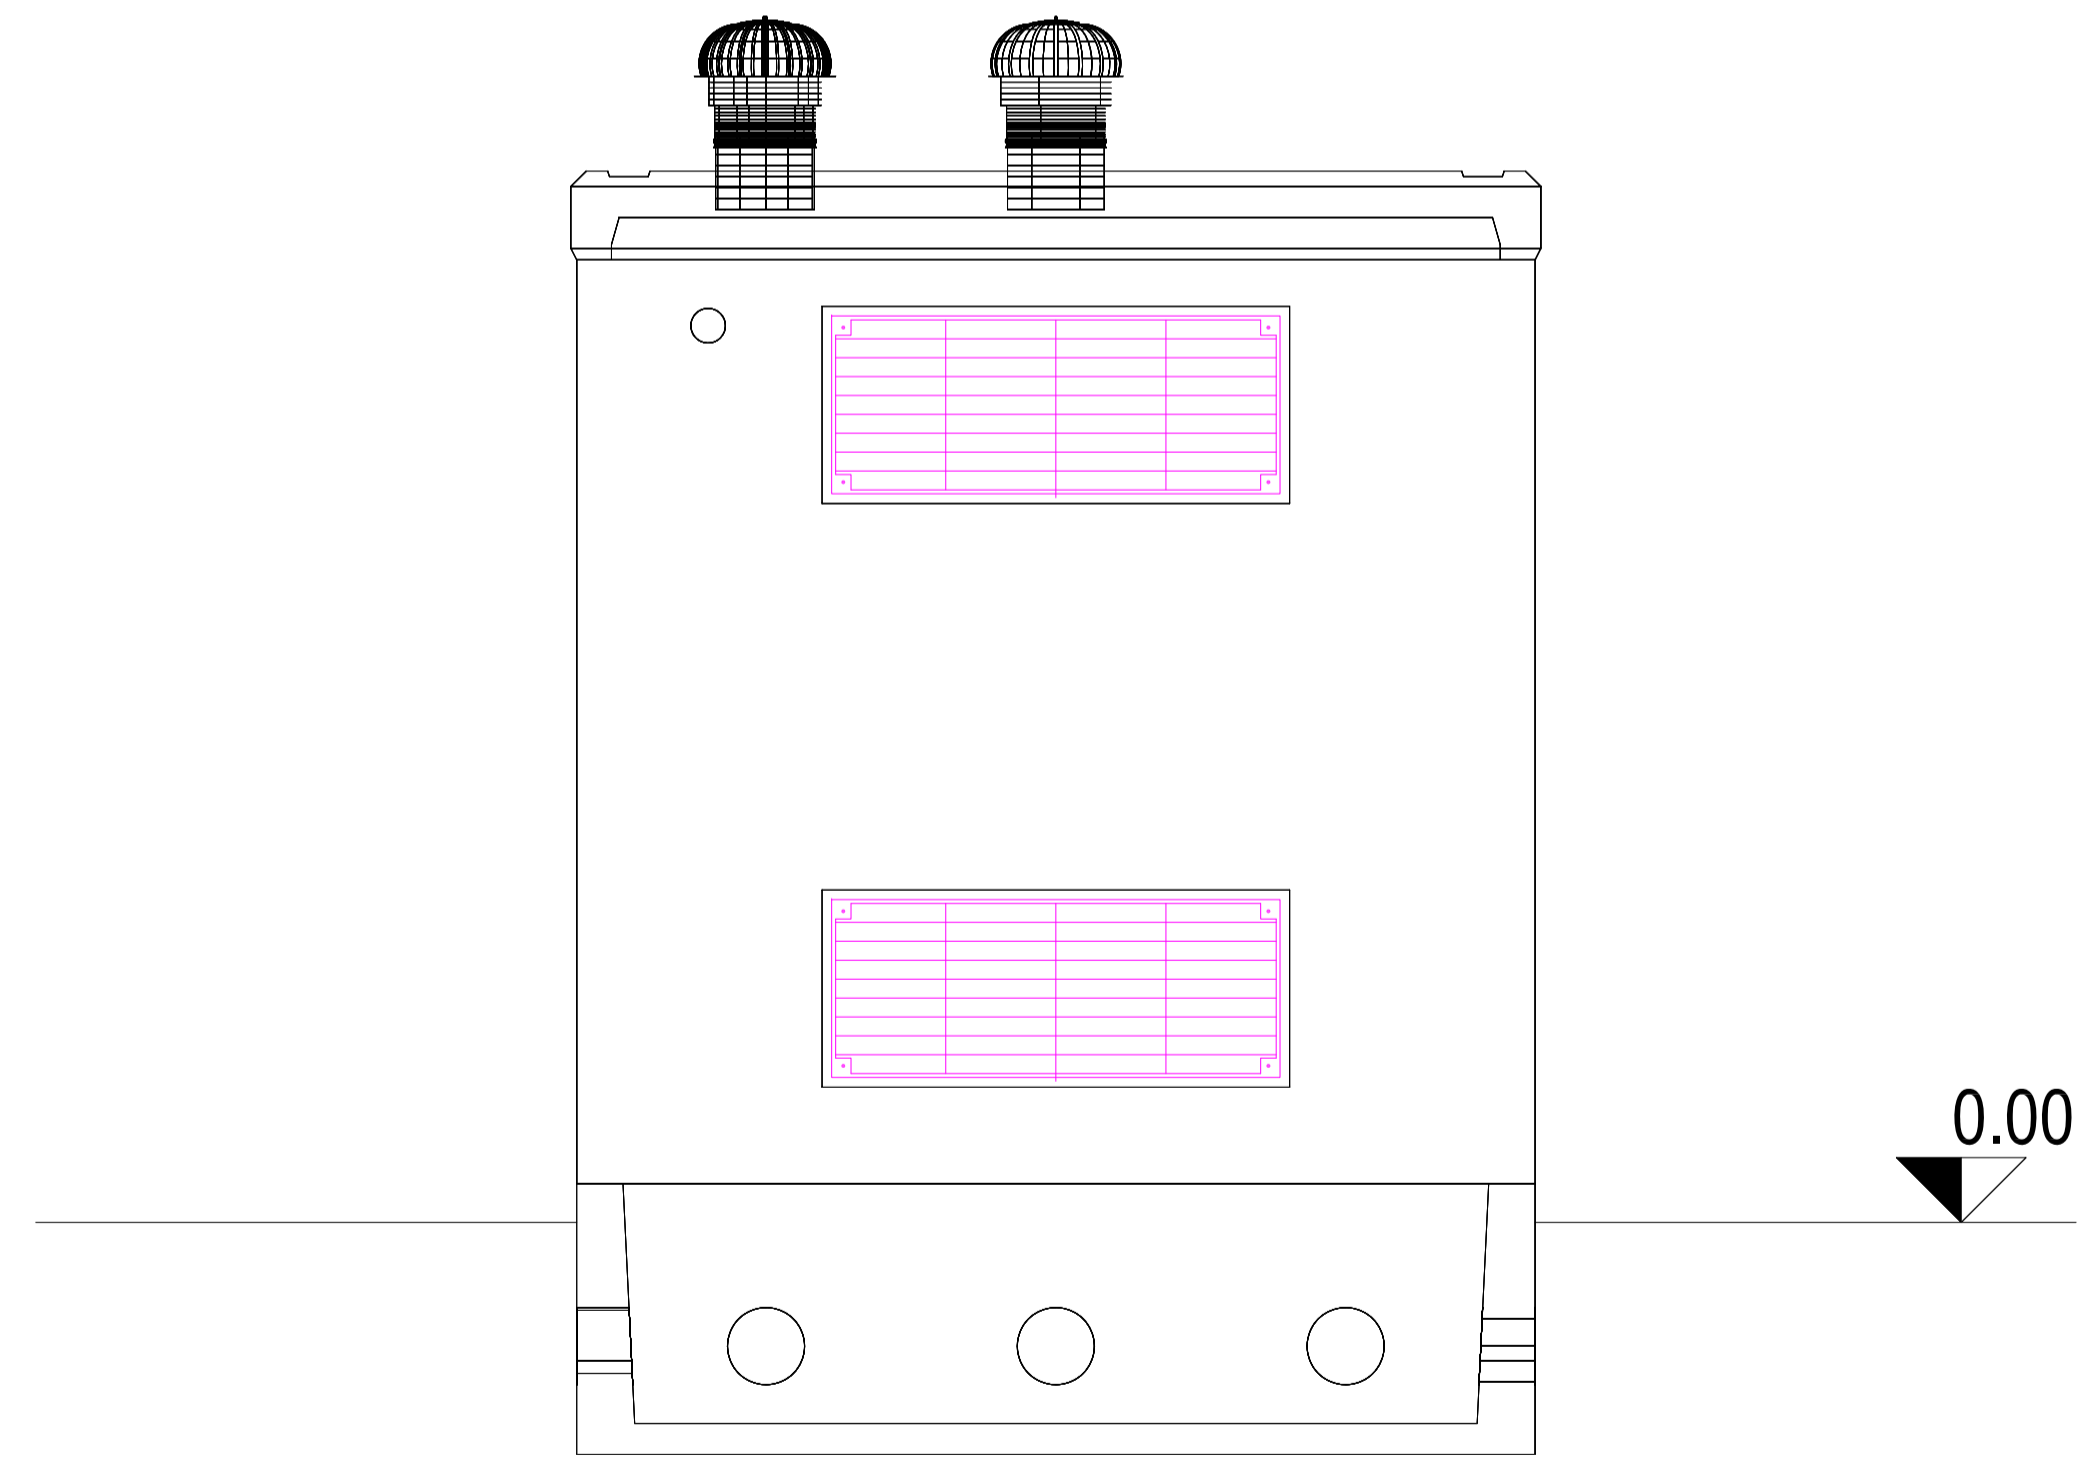

	ESPE S.r.l. Via Dell'Artiglianato, 6 35010 Grantorto - Padova Tel. 049 945 50 33 - Fax 049 945 50 22 http: www. espe. it - Email: espe@espe. it		OGGETTO Particolari cabina di consegna + utente	
	IMPIANTO/MACCHINA		DISEGNATORE S. Lauto DATA 19/01/2022 GRUPPO	
COMMESSA Alta_Capital	CLIENTE ALTA CAPITAL 10 S.r.l.	CREATO S. Lauto	REVISIONE P.Ind. M.Zanchin	N° DISEGNO/FILE Ad006a_Dettaglio_cabina_consegna_e_utente
SCALA 1:40	VERIFICATO P.Ind. M.Zanchin	DATA 19/01/2022	REV. 0	Il presente disegno è di proprietà della ditta ESPE srl. Riproduzione e trasmissione a terzi sono vietate a termini di legge.