

Ante-operam




Post-operam



Ante-operam



Post-operam

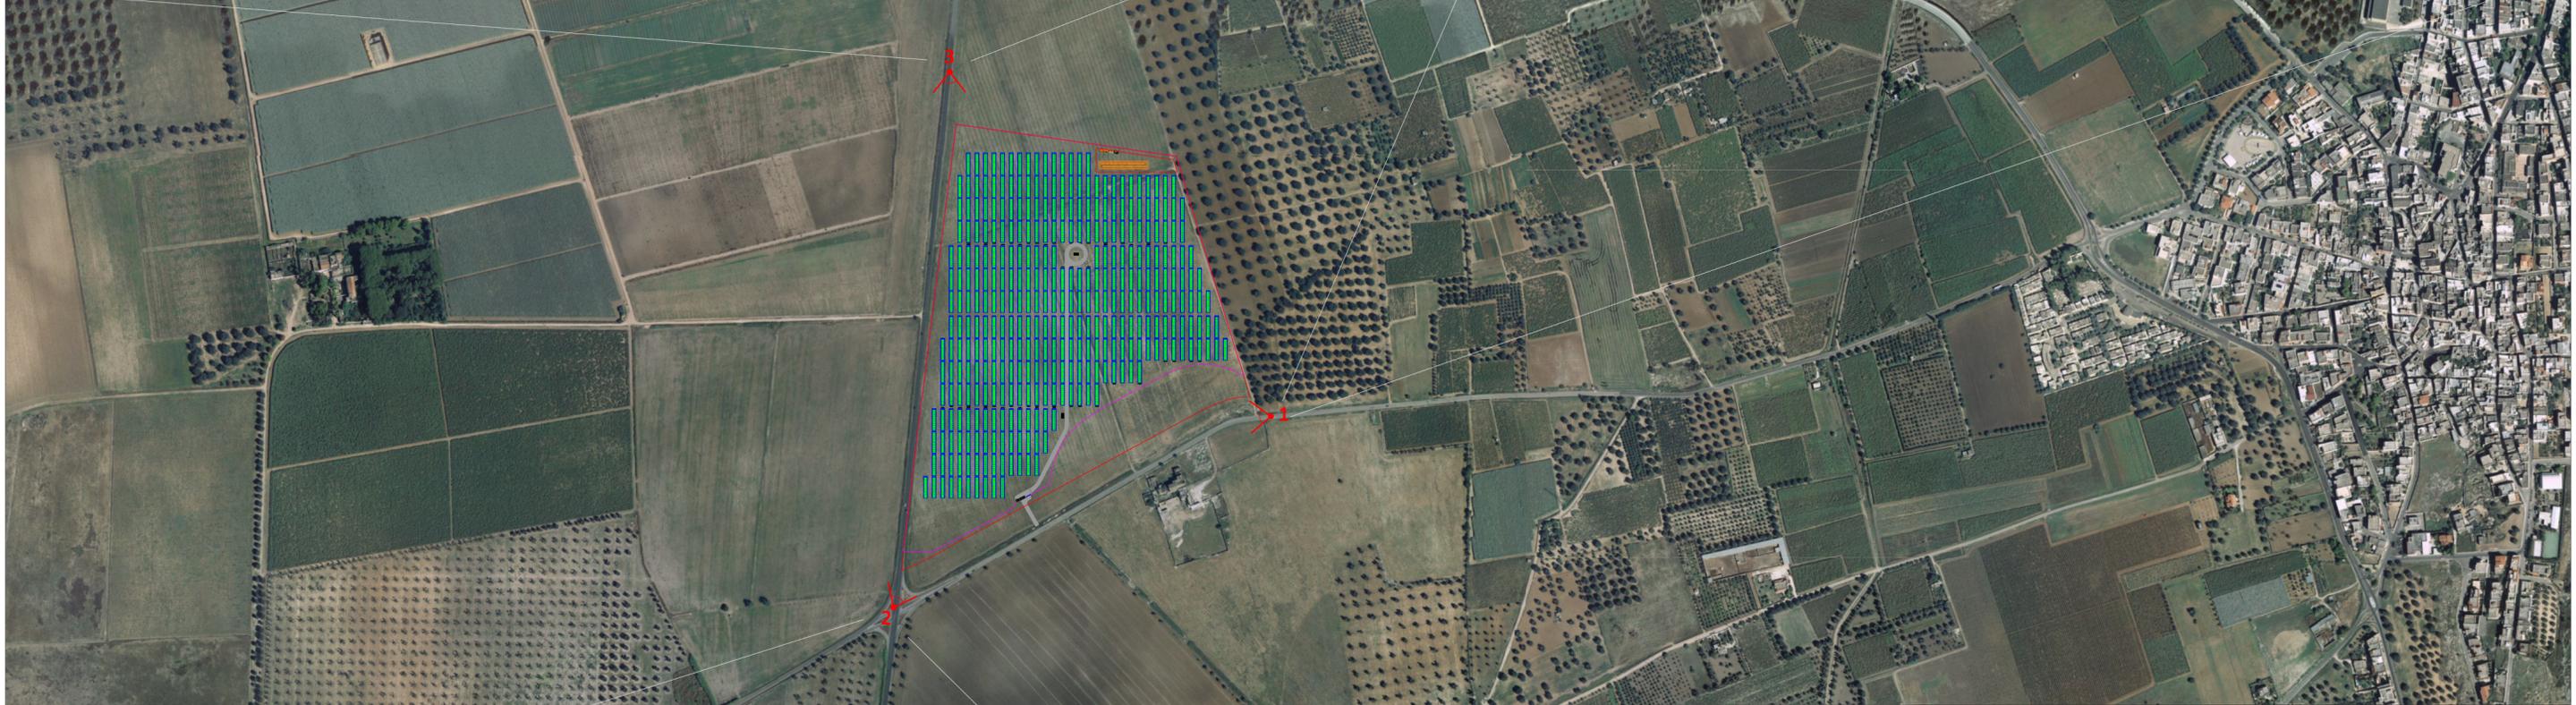

Ante-operam



Post-operam

COMUNE DI TARANTO (TA)

Committente:
ALTA CAPITAL 10 s.r.l.

Sede legale:
via Ettore de Sonnaz, 19
10121 Torino (TO)
Sede impianto:
strada vicinale Nisi
74122 - Taranto (TA)

Redatto da:



APLUS S.r.l.
Via San Crispino, 46
35129 - Padova
P.iva: 04516050285
URL: www.aplus.eco

Progetto:
Progetto per la costruzione e l'esercizio di un impianto agrovoltaico per la generazione di energia elettrica da fonte rinnovabile solare fotovoltaica con potenza nominale di 10.003,5 kWp, in agro di Taranto, strada vicinale Nisi, foglio 278 sezione A, p.lle 518 e 520.

Tavola n.
AMBd004

Oggetto	Scala
Rendering con fotoinserimenti	

Data:	Fg.	Particella	Subparticella
16/02/2022			

Rev.	Descrizione	Data
00	Prima emissione	16/02/2022

Elaborato da:



Approvato da:

aplusth
Via S. Crispino, 46 - 35129 PADOVA
Tel. (+39) 049.9815202
aplusth@pec.it
C.F. e P.IVA: 04516050285
REA PD 0396147

A termini di legge, ci riserviamo la proprietà di questo disegno con divieto di riprodurlo o comunque renderlo noto a terzi senza nostra autorizzazione