INQUADRAMENTO SU CTR -C/DA PARRINO-PITARRE

SCALA 1:5.000

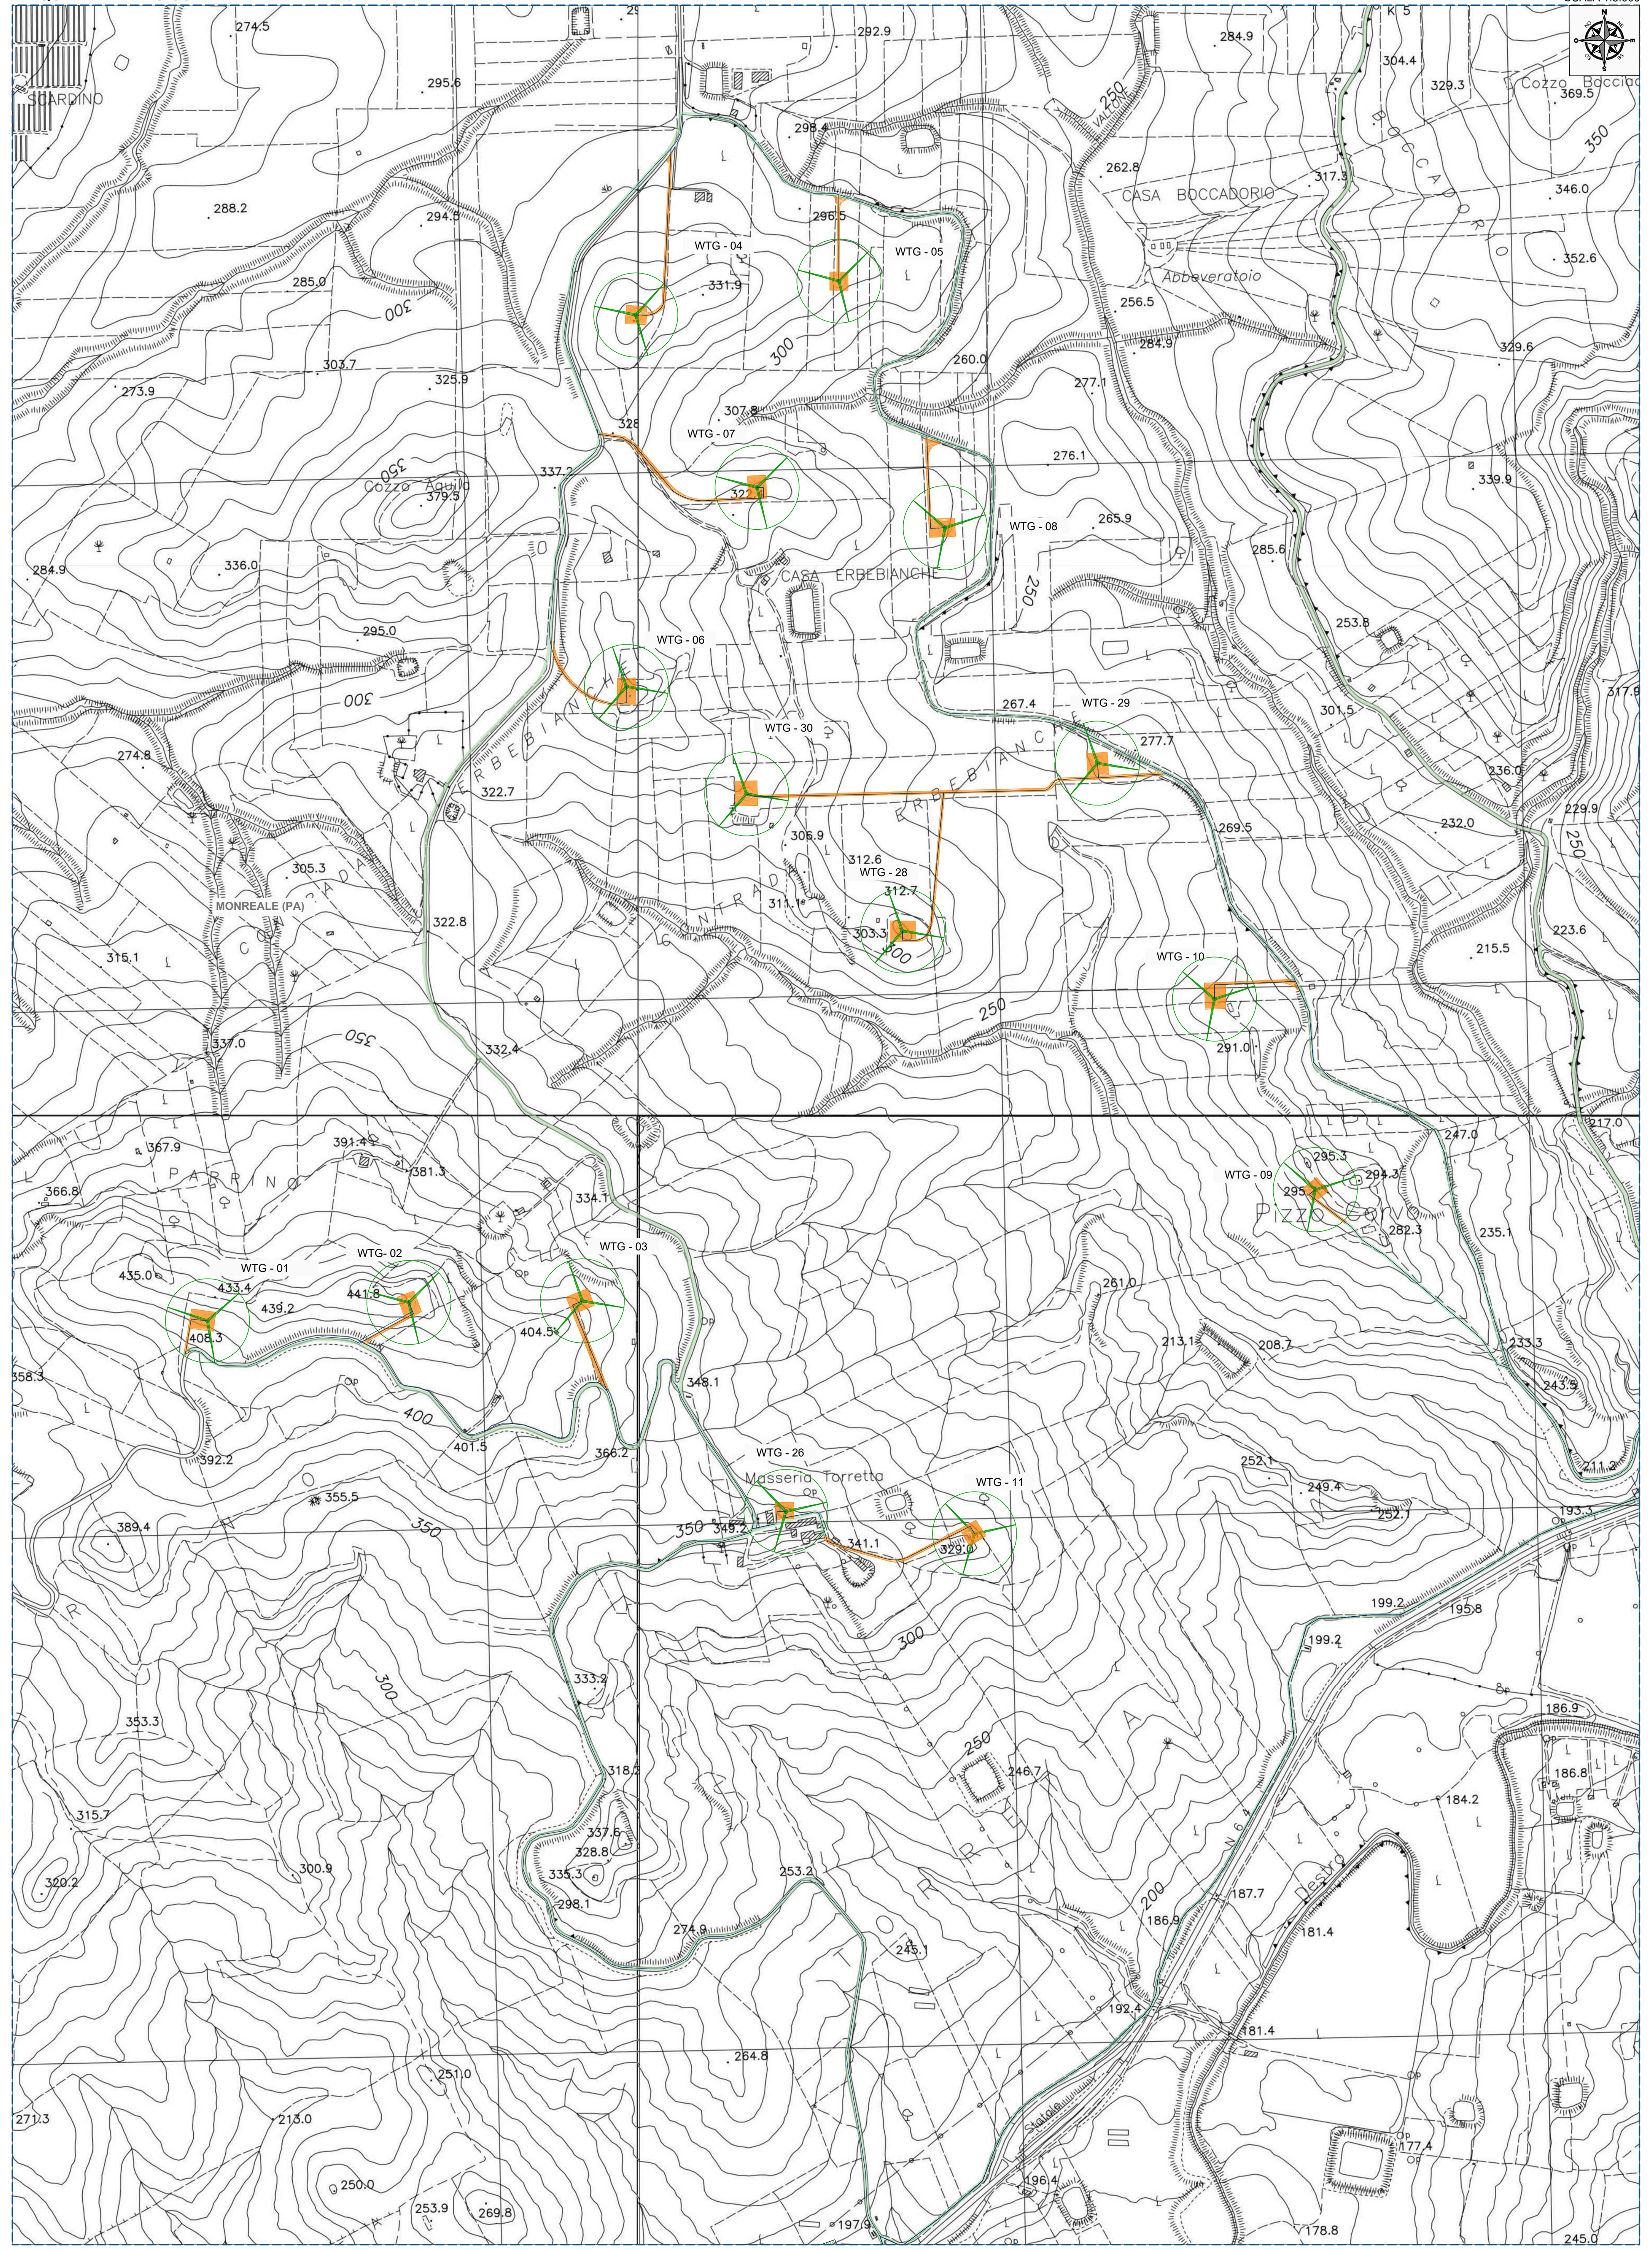

INQUADRAMENTO SU CTR - C/DA MACELLAROTTO-BORRAGINE-MONTAGNOLA

SCALA 1:5.000

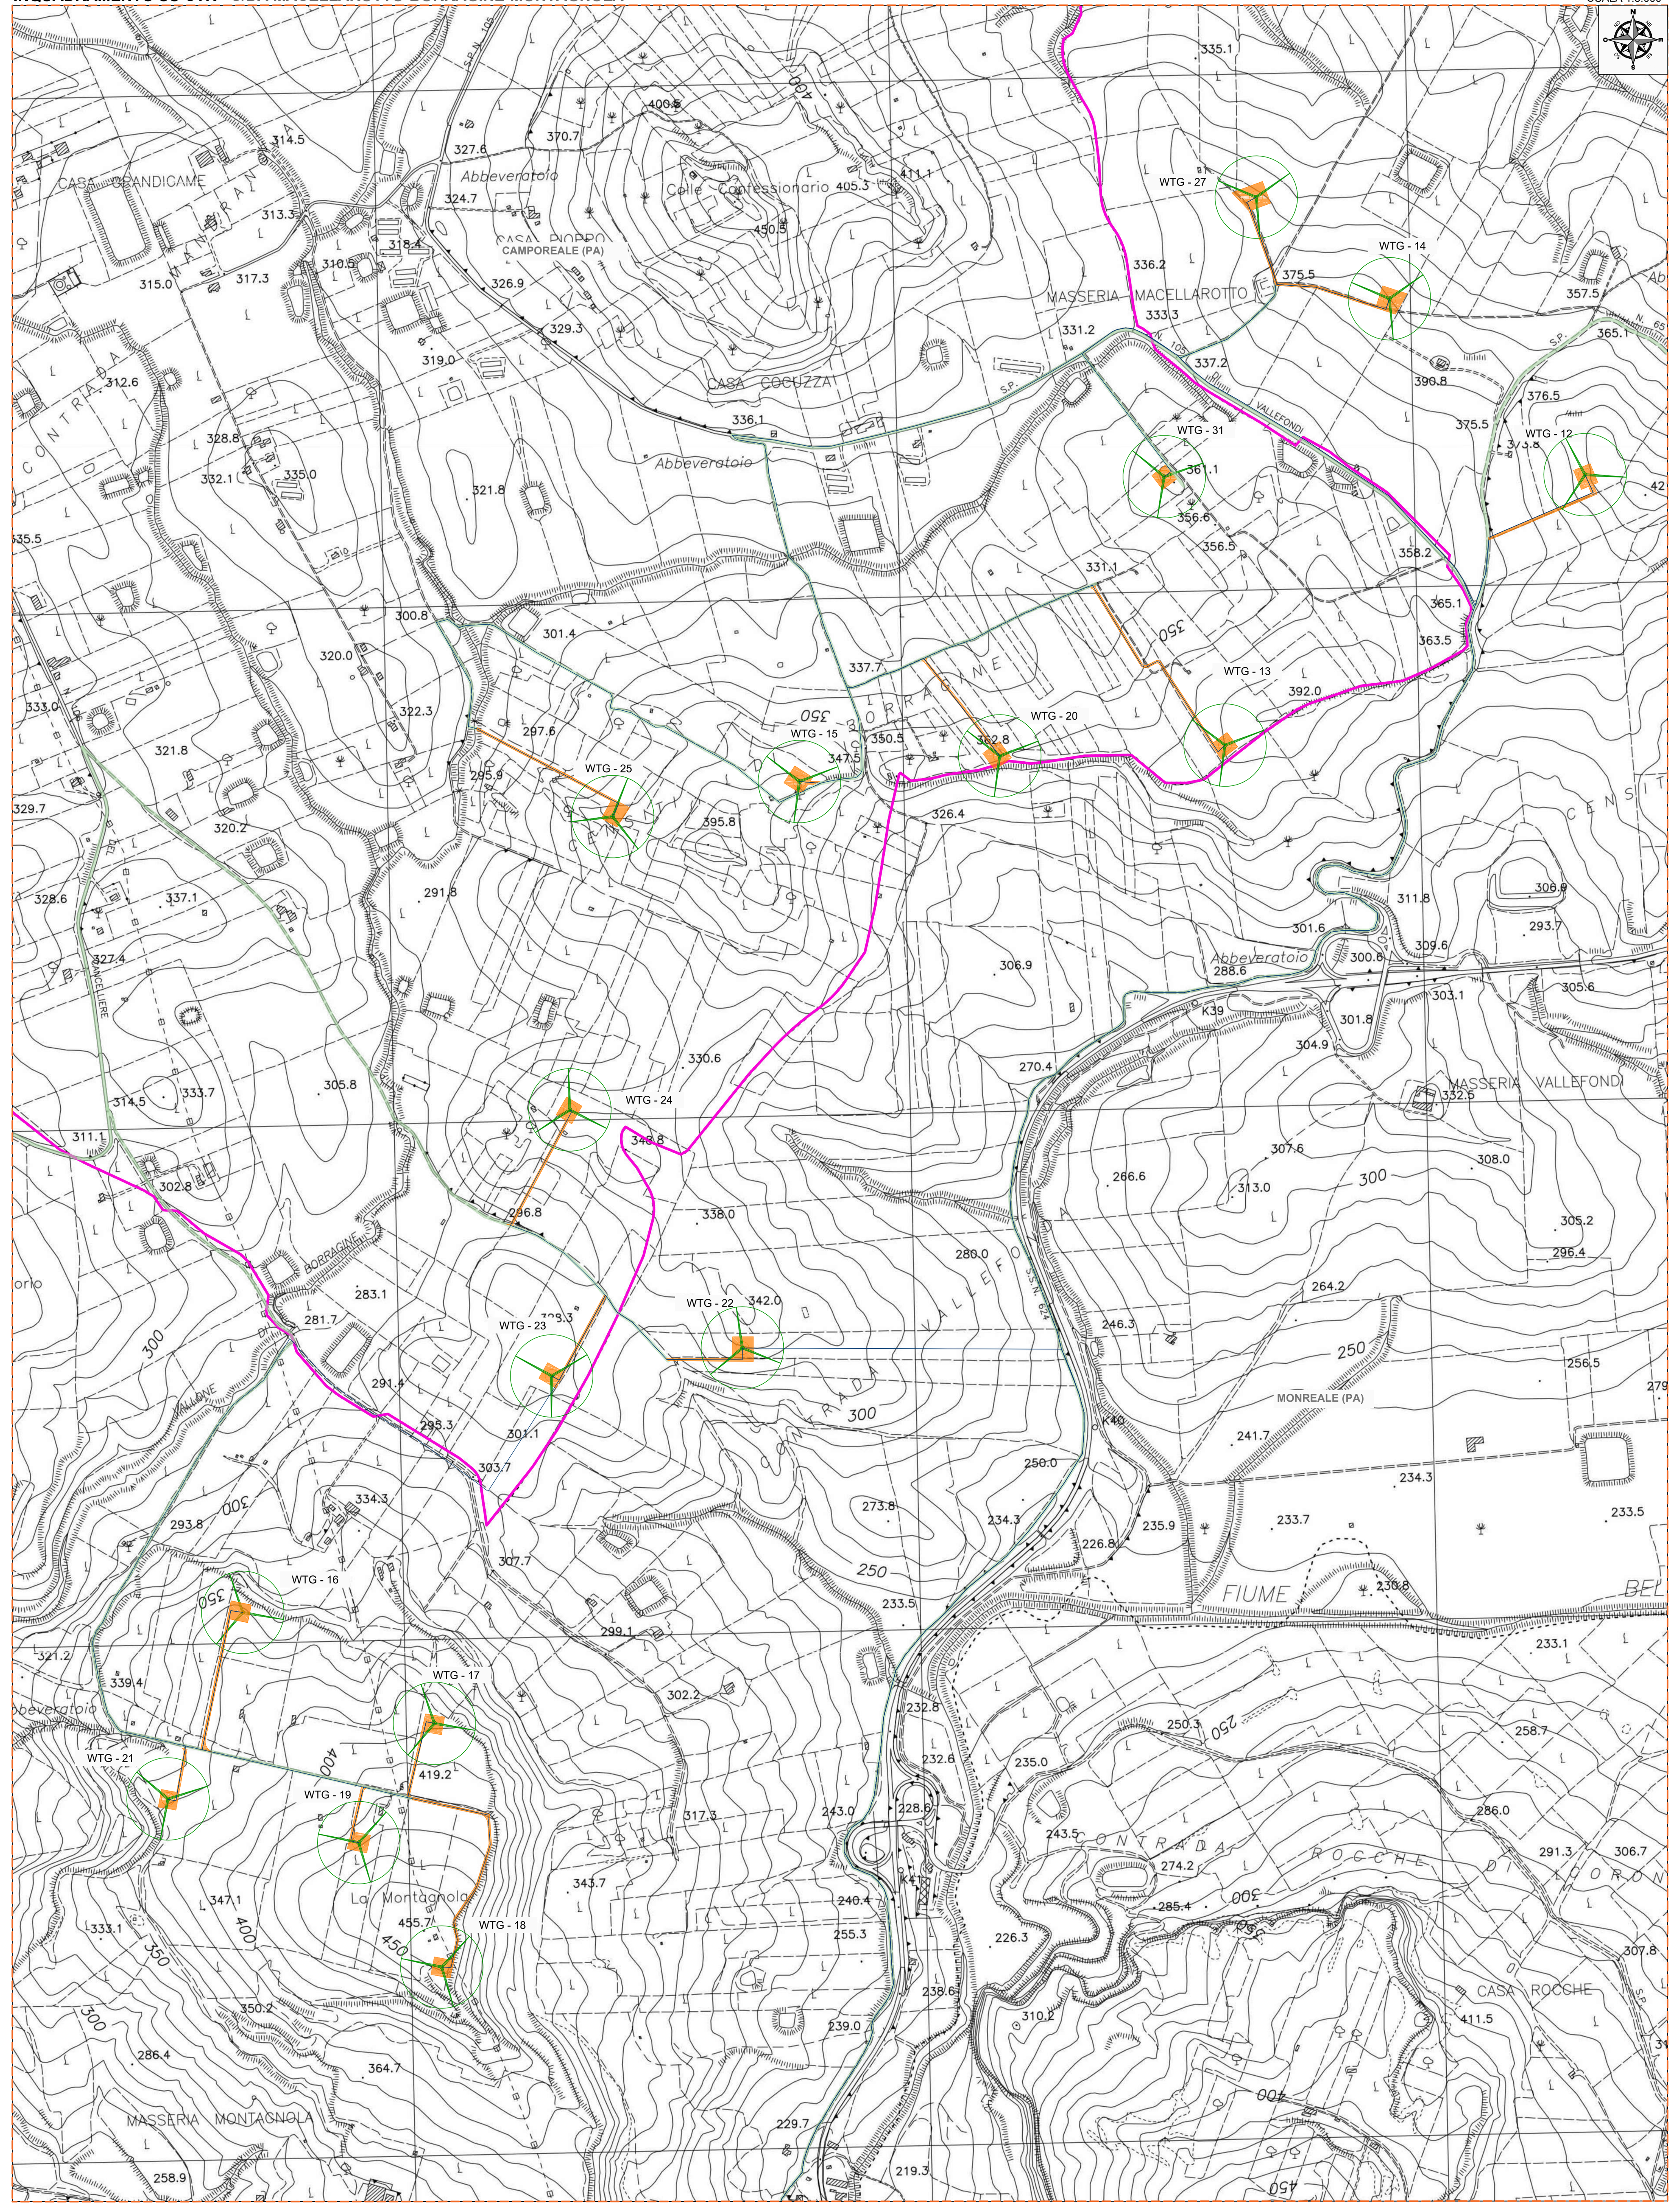

INQUADRAMENTO GENERALE SU CTR

SCALA 1:25.000

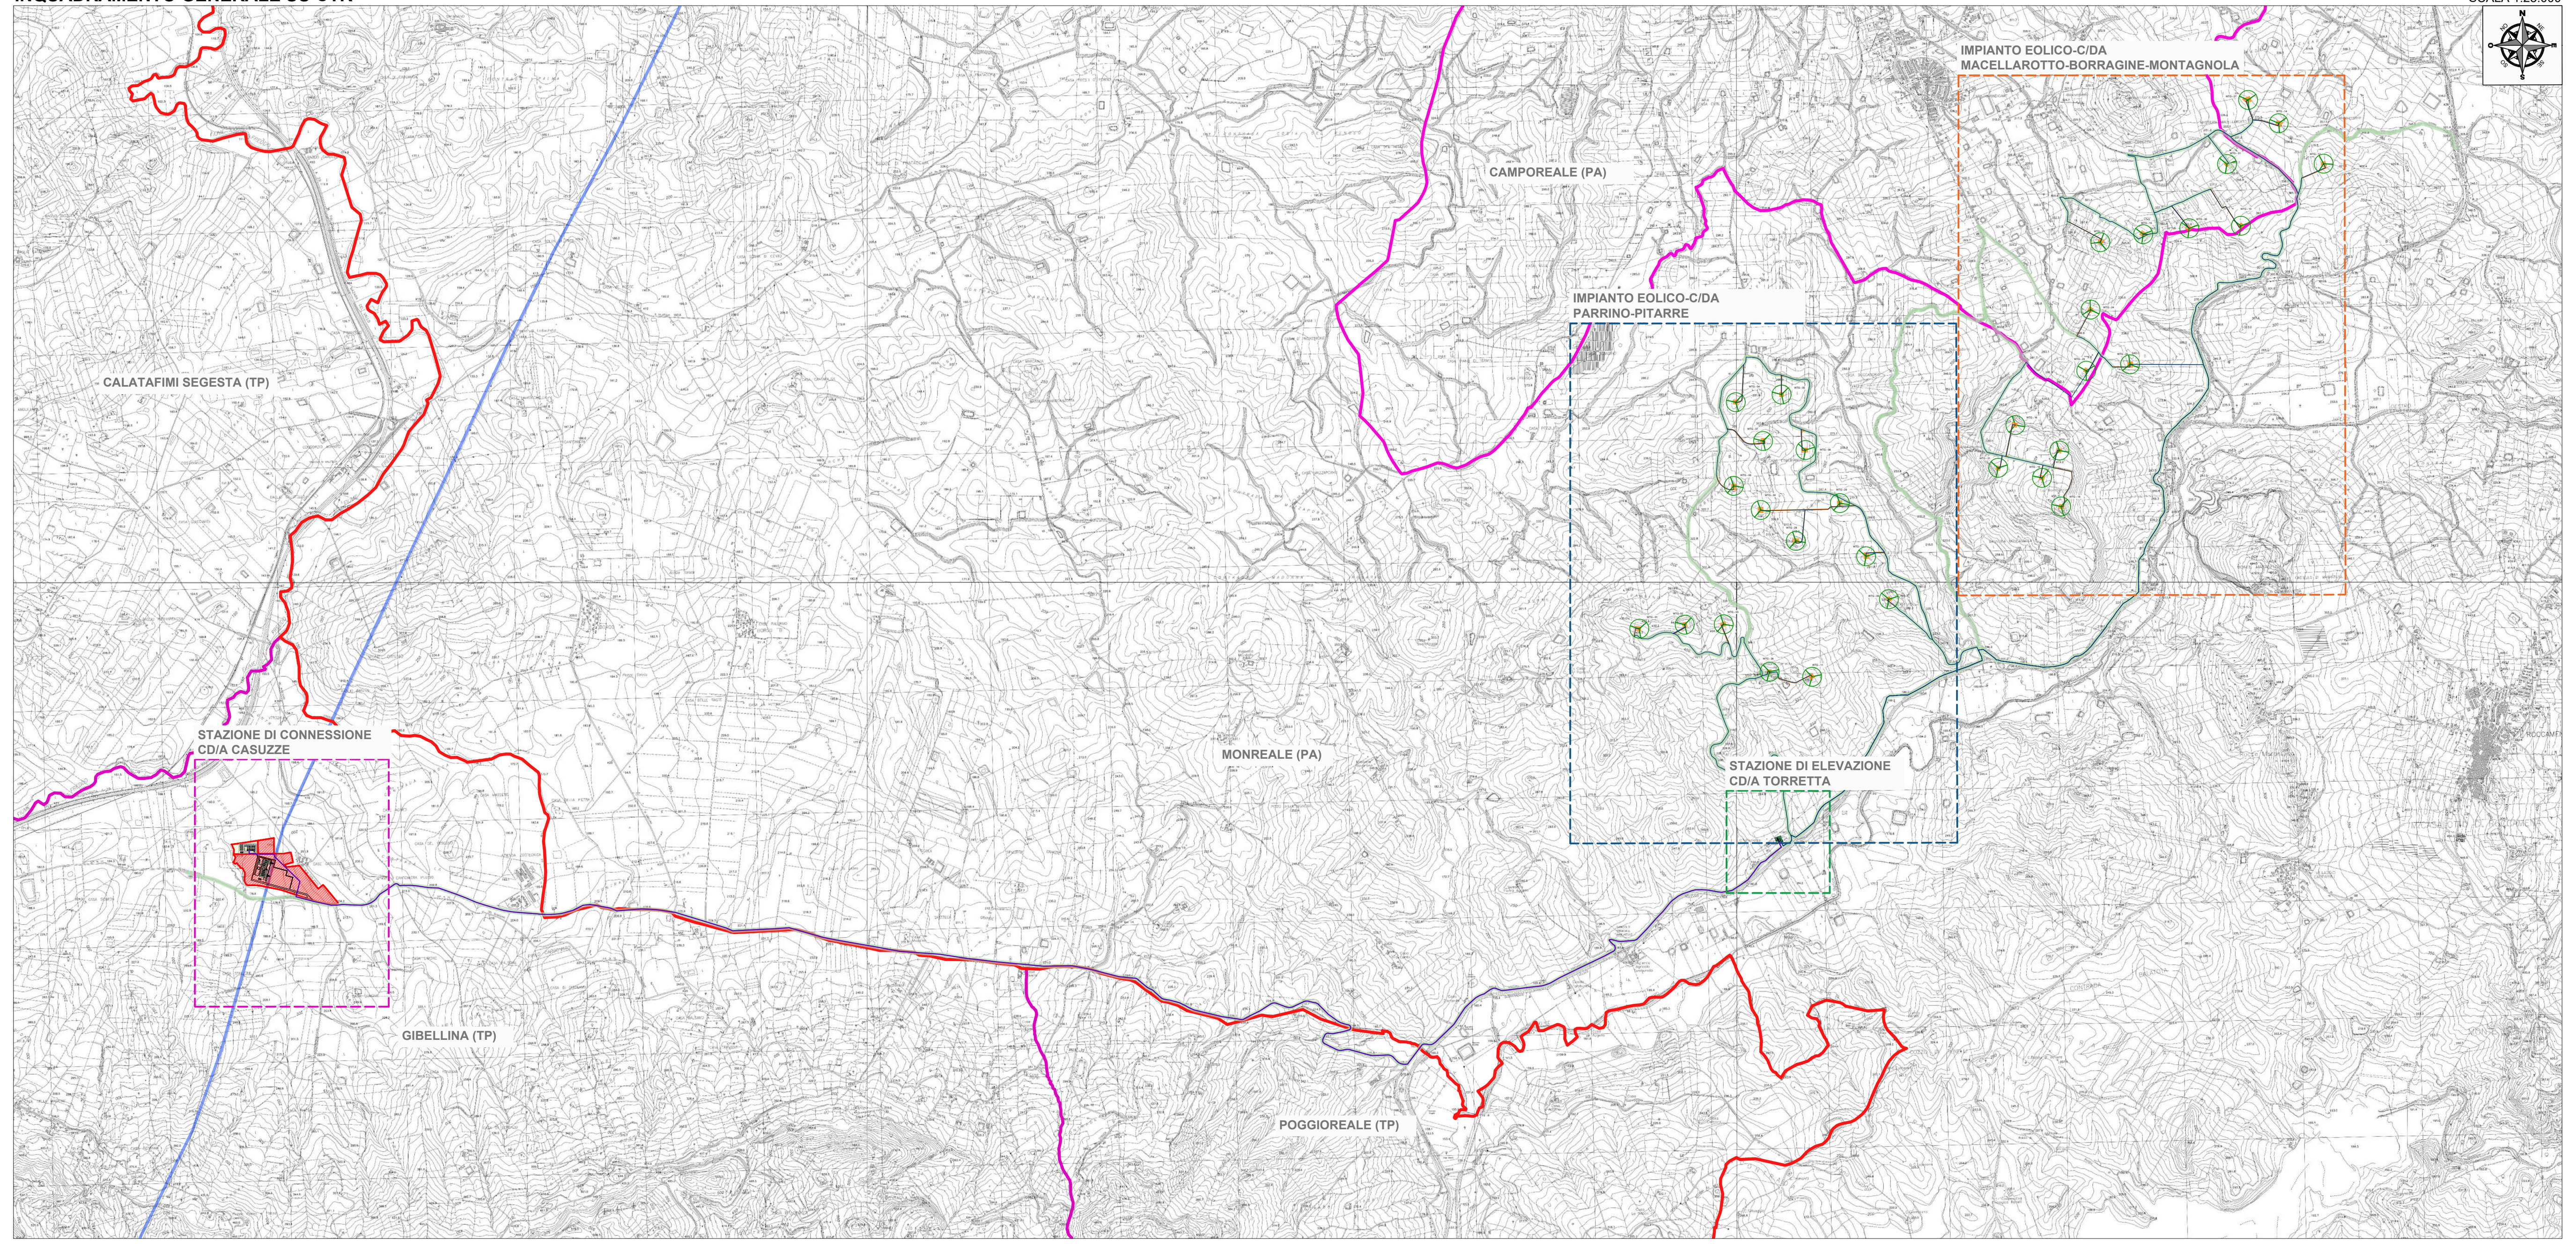

INQUADRAMENTO SU CTR - STAZIONE DI CONNESSIONE-C/DA CASUZZE

SCALA 1:5.000

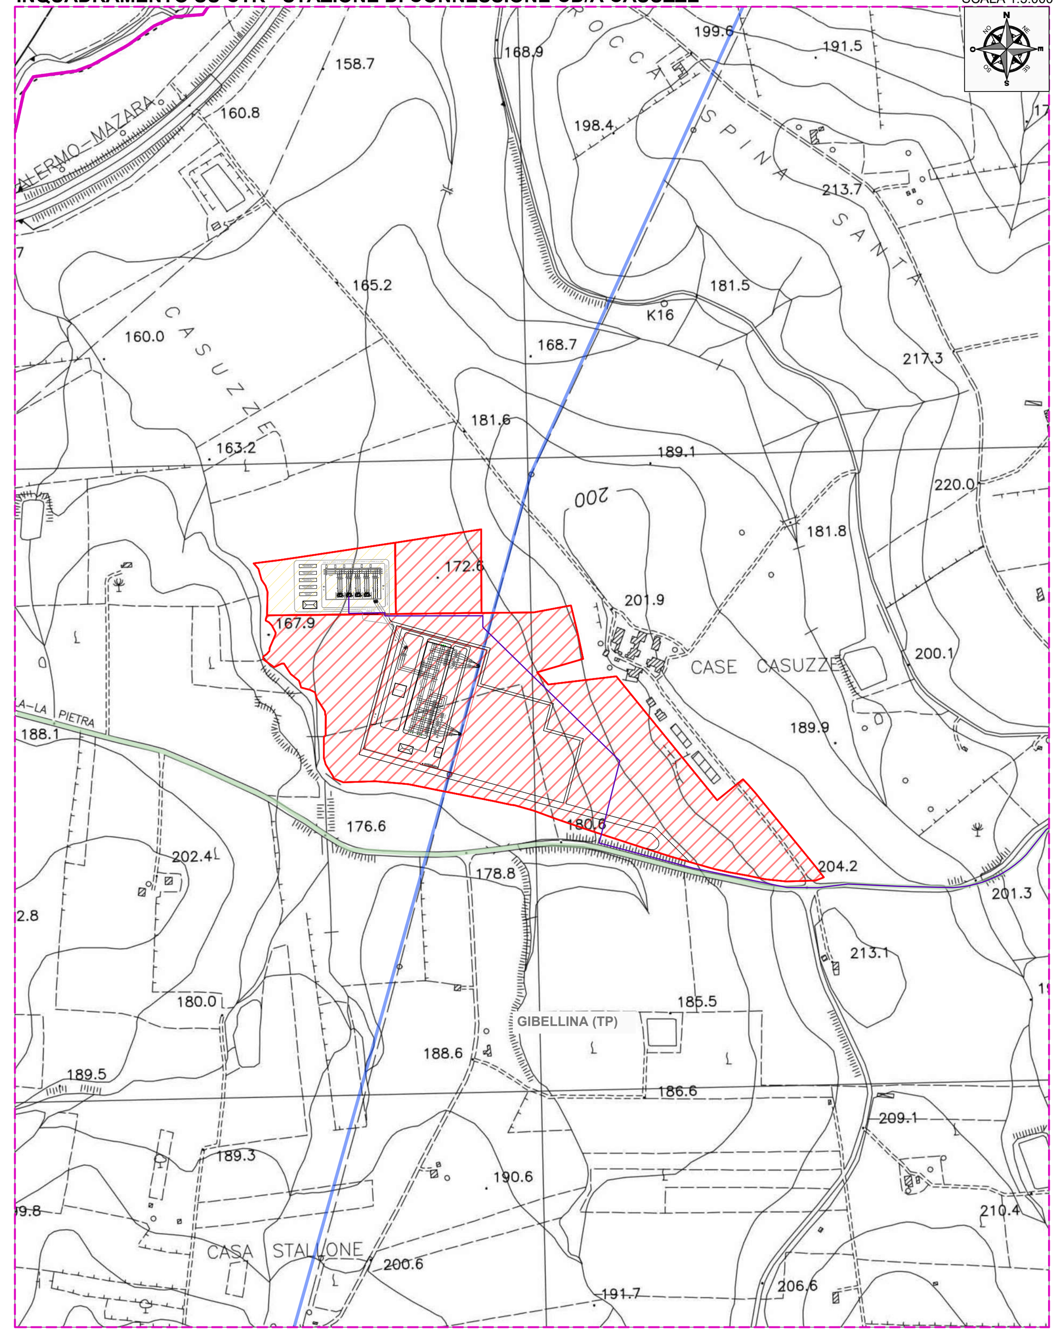

INQUADRAMENTO SU CTR - STAZIONE DI ELEVAZIONE-C/DA TORRETTA

SCALA 1:1.000

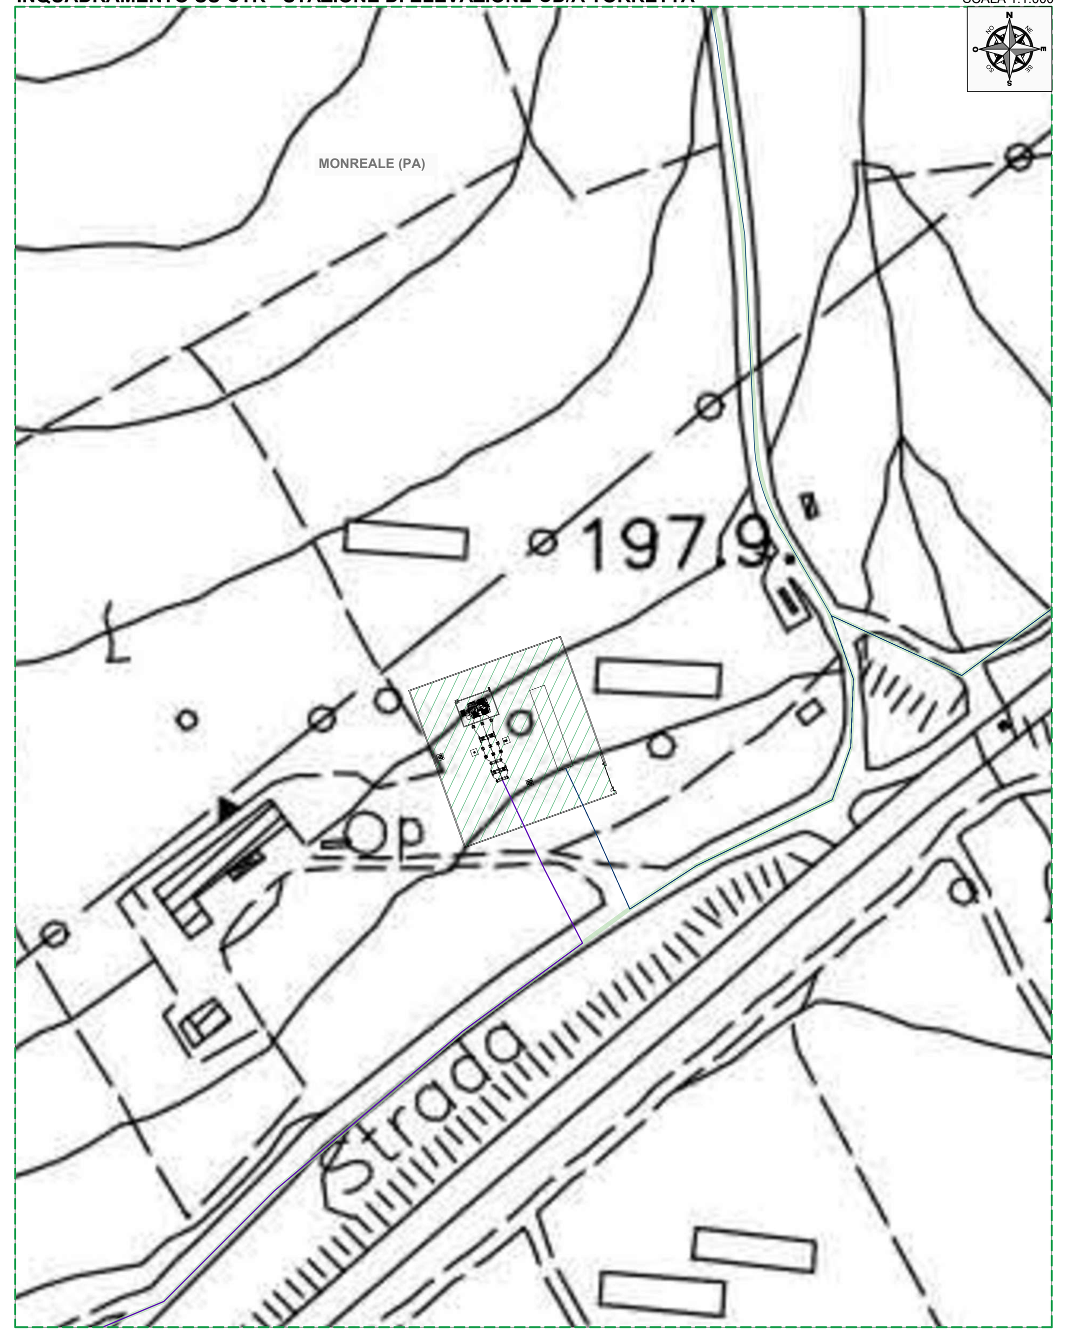

WTG	WGS-84 LAT.	WGS-84 LONG.	GAUSS BOAGA EST	GAUSS BOAGA NORD	UTM EST	UTM NORD	Quote
1	37,845475	13,073021	2350446,452	4190489,355	330454	4190420	425m
2	37,84568	13,077857	2350872,476	4190503,33	330880	4190434	439m
3	37,845266	13,081731	2351212,434	4190450,377	331220	4190381	387m
4	37,86255	13,082784	2351344,493	4192366,441	331352	4192297	352m
5	37,863383	13,086934	2351711,493	4192451,384	331719	4192382	315m
6	37,856039	13,08255	2351309,063	4191644,352	331317	4191575	366m
7	37,85944	13,084978	2351530,433	4192017,368	331538	4191948	322m
8	37,859027	13,088933	2351877,459	4191964,405	331885	4191895	288m
9	37,847858	13,097086	2352569,501	4190710,351	332577	4190641	292m
10	37,850758	13,095284	2352417,501	4191035,39	332425	4190966	287m
11	37,841595	13,089861	2351919,52	4190028,346	331927	4189959	324m
12	37,880792	13,139047	2356334,708	4194290,501	336342	4194221	409m
13	37,875913	13,130904	2355607,644	4193763,411	335615	4193694	378m
14	37,883724	13,134686	2355957,643	4194623,519	335965	4194554	379m
15	37,875452	13,121764	2354802,652	4193728,402	334810	4193659	370m
16	37,860824	13,109256	2353669,539	4192127,393	333677	4192058	362m
17	37,859072	13,113484	2354037,583	4191925,45	334045	4191856	395m
18	37,854372	13,113752	2354050,622	4191403,427	334058	4191334	448m
19	37,856973	13,111844	2353888,582	4191695,447	333896	4191626	422m
20	37,875765	13,126121	2355186,598	4193755,428	335194	4193686	356m
21	37,857571	13,107566	2353513,549	4191770,106	333521	4191700	368m
22	37,865588	13,120309	2354652,617	4192636,387	334660	4192567	333m
23	37,865235	13,115691	2354245,567	4192605,619	334253	4192536	325m
24	37,869594	13,116615	2354336,618	4193087,485	334344	4193018	328m
25	37,874664	13,117554	2354430,572	4193648,424	334438	4193579	358m
26	37,84191	13,085966	2351577,469	4190070,321	331585	4190001	347m
27	37,885774	13,131599	2355690,695	4194856,436	335698	4194787	360m
28	37,85193	13,088673	2351838,455	4191177,335	331846	4191108	309m
29	37,854716	13,092648	2352194,532	4191479,336	332202	4191410	273m
30	37,854099	13,085117	2351530,502	4191424,438	331538	4191355	317m
31	37,880751	13,129645	2355507,666	4194302,491	335515	4194233	359m

LEGENDA

- Aerogeneratore
- Confine Provinciale
- Confine Comunale
- Tracciato cavidotto MT
- Tracciato cavidotto AT
- Linea elettrica 220kV "Partinico - Partanna"
- Strade esistenti
- Area stazione utente 220/150 kV
- Area stazione elevazione 150/30 kV
- Area stazione rete 220 kV
- Strade e piazzole di nuova realizzazione

REGIONE SICILIA
CITTA' METROPOLITANA DI PALERMO
LIBERO CONSORZIO COMUNALE DI TRAPANI

PROGETTO:

Località Impianto
COMUNE DI MONREALE (PA) CONTRADA PARRINO,MACELLAROTTO, PITARRE E MONTAGNOLA
COMUNE DI CAMPOREALE (PA) CONTRADA BORRAGGINE
Località Connessione
COMUNE DI GIBELLINA (TP) CONTRADA CASUZZE
Località Stazione di Elevazione
COMUNE DI MONREALE (PA) CONTRADA TORRETTA

Oggetto:

PROGETTO DEFINITIVO

Realizzazione impianto Eolico denominato "S&P 11" con potenza di picco 155.000,00 kWp e potenza nominale 135.000,00 kW

CODICE ELABORATO:

PROPONENTE	TIPOLOGIA DOCUMENTO	PROGRESSIVO	REV
SP11	EPD	002	00

EPD = ELABORATO DEL PROGETTO DIGITALE; **REL** = RELAZIONE;
ADD = ALTRA DOCUMENTAZIONE; **IST** = ISTANZA

DATA: 05/04/2022

Rev.	Data Rev.	Data Rev.

ELABORATO:
SP11EPD002_00-S&P_11-CTR
Inquadramento_su_CTR

TAV: EPD002

SCALA: VARIE

PROGETTISTI:

Ing. Sapienza Angelo

Firmato digitalmente da ANGELO SAPIENZA C = IT

Ing. Rizzuto Vincenzo

Firmato digitalmente da vincenzo rizzuto C = IT

SPAZIO RISERVATO PER LE APPROVAZIONI

SOCIETA':
S&P 11 S.R.L.
SICILIA E PROGRESSO
sede legale: Corso dei Mille 312, 90047 Partinico (PA)
C.F.: 06974400829 tel.: 0919865917 - fax: 0918902855
email: svilupposep11@gmail.com
pec: svilupposep11@pec.it