SEZIONE C-C

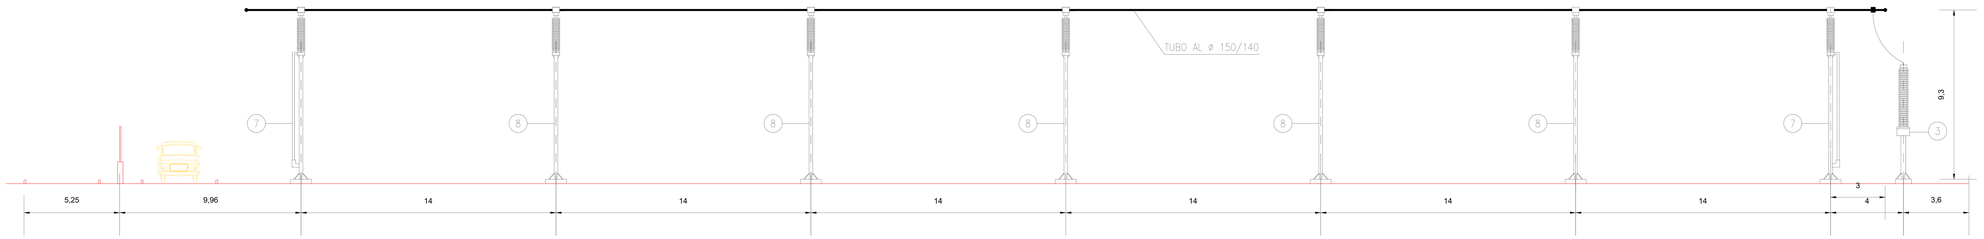

SEZIONE B-B

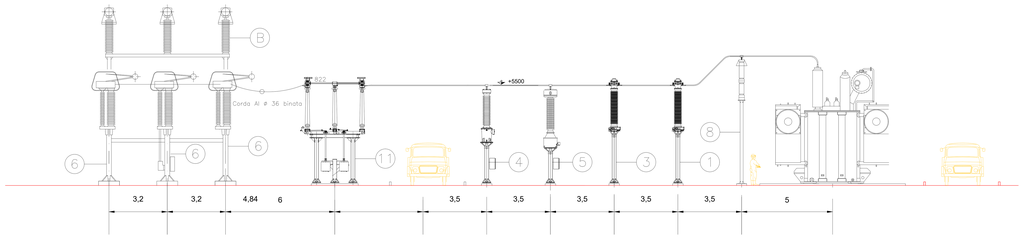

SEZIONE A-A

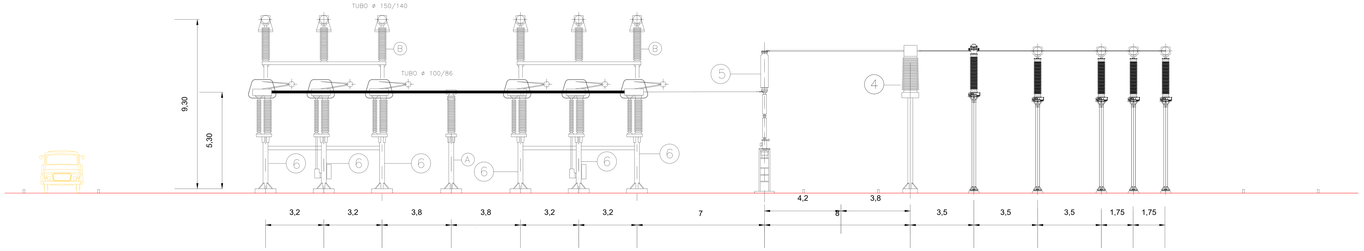

LEGENDA APPARECCHIATURE

1. SEZIONATORE TRIPOLARE ORIZZONTALE CON LAME DI TERRA
2. BOBINA ONDE CONVOGLIATE
3. TVC - TRASFORMATORE DI TENSIONE CAPACITIVO
4. TA - TRASFORMATORE DI CORRENTE
5. INTERRUTTORE TRIPOLARE
6. SEZIONATORE TRIPOLARE VERTICALE
7. SEZIONATORE TRIPOLARE VERTICALE TERRA SBARRE
8. SCARICATORE DI TENSIONE
9. ATR - AUTOTRASFORMATORE 220 / 150 kV
10. TERMINALE ARIA - CAVO 220 kV
11. SEZIONATORE TRIPOLARE ORIZZONTALE SENZA LAME DI TERRA
12. TRASFORMATORI INDUTTIVI DI POTENZA (TIP)
13. INTERRUTTORE MT
14. SEZIONATORE SOTTO CARICO MT
15. SEZIONATORE DI TERRA MT

A. SUPPORTO PER ISOLATORE

B. SUPPORTO SBARRE TRIPOLARE

C. PORTALE A TIRO PIENO

REGIONE SICILIA
LIBERO CONSORZIO COMUNE DI TRAPANI

PROGETTO:

COMUNE DI GIBELLINA
Località: CONTRADA CASUZZE

Oggetto:

PROGETTO DEFINITIVO
Realizzazione stazione elettrica 220kV Gibellina-C.da Casuzze
Stazione Rete e stazione Utente

ELABORATO: Sezioni e Profili

DATA: 25/03/2022

Rev.	Data Rev.	Data Rev.

CODICE ELABORATO: SP11EPD012S_00-S&P 11-STAZIONE-IT-SEZ-Sezione_e_profili

TAV: EPD012S

SCALA: varie

PROGETTISTI:

Firmato digitalmente da ANGELO SAPIENZA
Ing. Sapienza Angelo – IT

ORDINE DEGLI INGEGNERI DELLA PROVINCIA DI TRAPANI Dott. Ing. ANGELO SAPIENZA Sez. A Settore Ingegneria Civile e Ambientale

Ing. Barraco Vincenzo

ORDINE DEGLI INGEGNERI DELLA PROVINCIA DI TRAPANI Dott. Ing. VINCENZO BARRACO Sez. A Settore Ingegneria Civile e Ambientale

Firmato digitalmente da VINCENZO BARRACO
C = IT

SPAZIO RISERVATO PER LE APPROVAZIONI

SOCIETA':
S&P 11 S.R.L.
SICILIA E PROGRESSO
sede legale: Corso dei Mille 312, 91047 Partinico (PA)
C.F.: 0697 4400829 tel.: 0919863917 - fax.: 0919862803
email: sviluppoesp110@gmail.com
pec: sviluppoesp110@pec.it

SICILIA E PROGRESSO