ANALISI AREE DA ATTENZIONARE PER GLI IMPIANTI EOLICI- CONTRADA PARRINO/PITARRE

CATO: SITR Regione Sicilana 6 (Estesi)

SCALA 1:5.000

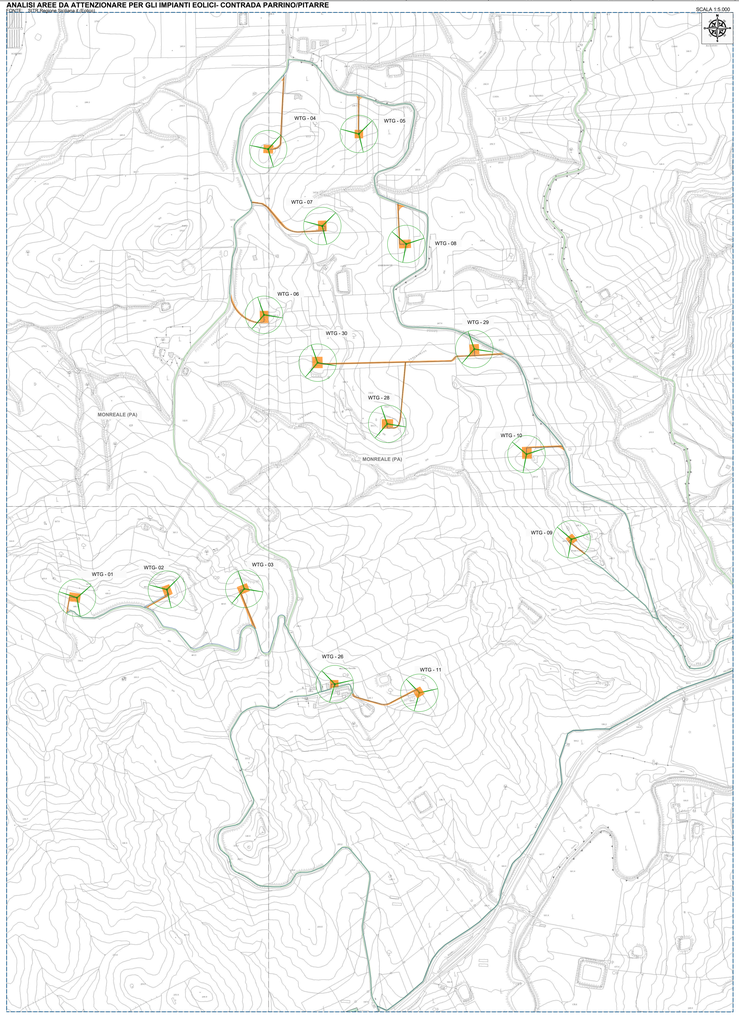

ANALISI AREE DA ATTENZIONARE PER GLI IMPIANTI EOLICI- CONTRADA MACELLAROTTO/BORRAGINE/MONTAGNOLA

FONTE: SITR Regione Sicilana 6 (Estesi)

SCALA 1:5.000

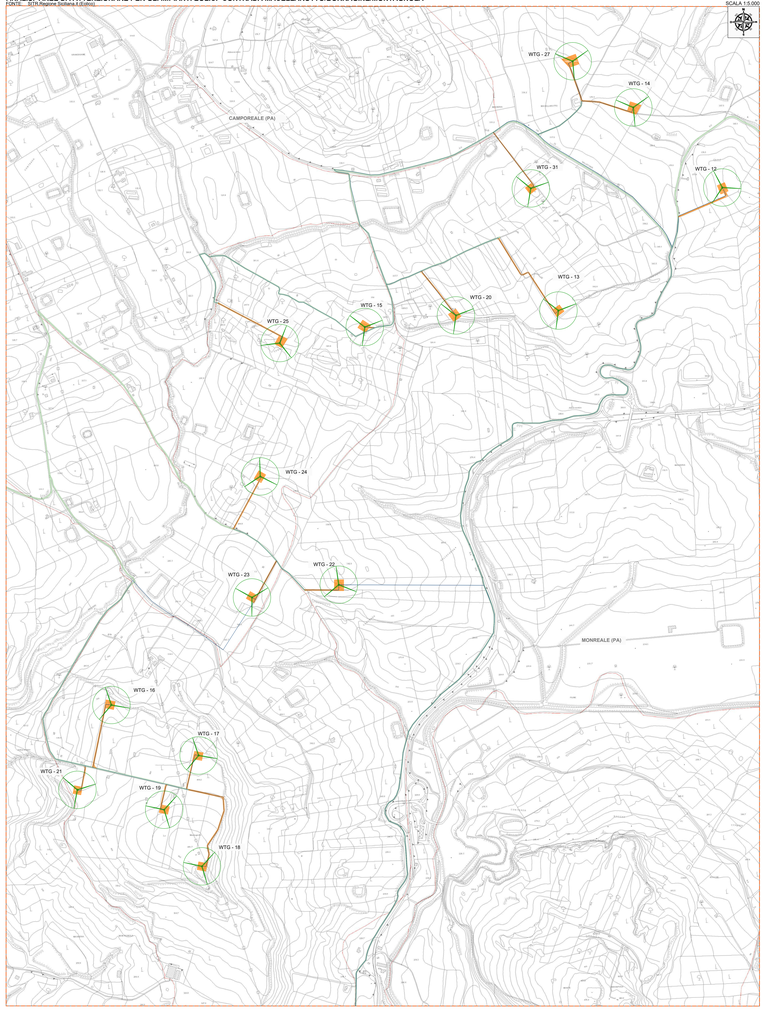

ANALISI GENERALE AREE DA ATTENZIONARE PER GLI IMPIANTI EOLICI

FONTE: SITR Regione Sicilana 6 (Estesi)

SCALA 1:20.000

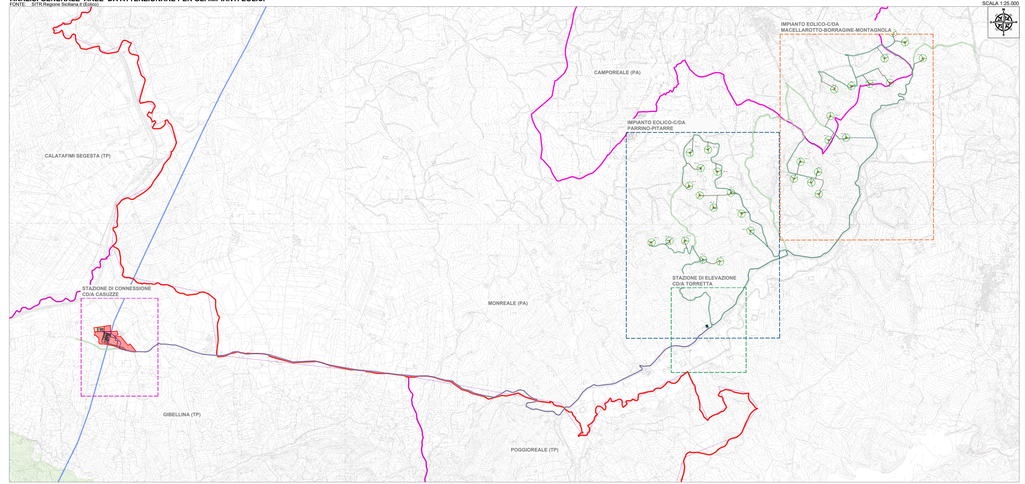

INQUADRAMENTO AREE DA ATTENZIONARE PER GLI IMPIANTI EOLICI - STAZIONE DI CONNESSIONE

FONTE: SITR Regione Sicilana 6 (Estesi)

SCALA 1:5.000

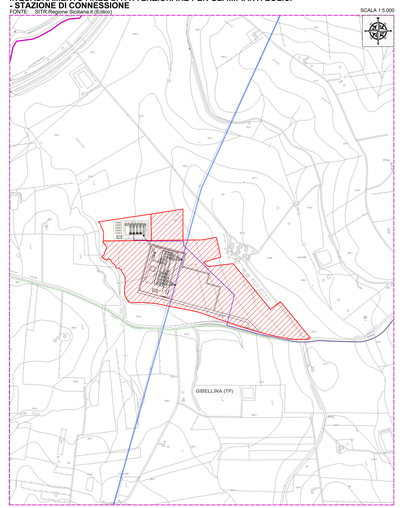

INQUADRAMENTO AREE DA ATTENZIONARE PER GLI IMPIANTI EOLICI- STAZIONE DI ELEVAZIONE

FONTE: SITR Regione Sicilana 6 (Estesi)

SCALA 1:5.000

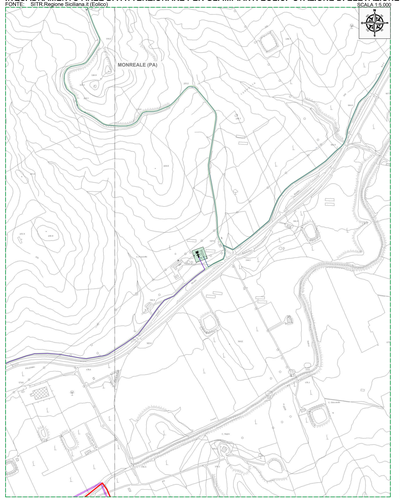

LEGENDA

- Aeroporto
- Confine Provinciale
- Confine Comunale
- Tracciato cavidotto MT
- Tracciato cavidotto AT
- Linea elettrica 220kV "Partinico - Partanna"
- Strade esistenti
- Area stazione utente 220/150 kV
- Area stazione elevazione 150/36 kV
- Area stazione rete 220 kV
- Strade e piazzole di nuova realizzazione

CARTA AREE DA ATTENZIONARE PER GLI IMPIANTI EOLICI

Energia_Eolico_Aree_da_attenzionare
aree_provinciali
vincolo_idrogeologico_me
vincolo_idrogeologico_am
vincolo_idrogeologico_ig
vincolo_idrogeologico_vl
vincolo_idrogeologico_vr
vincolo_idrogeologico_aq
vincolo_idrogeologico_pa
vincolo_idrogeologico_tp
Zone SIC e ZPS

REGIONE SICILIA

CITTA' METROPOLITANA DI PALERMO

LIBERO CONSORZIO COMUNALE DI TRAPANI

PROGETTO: Località Impianto:

COMUNE DI MONREALE (PA) CONTRADA PARRINO,MACELLAROTTO, PITARRE E MONTAGNOLA
COMUNE DI CAMPOREALE (PA) CONTRADA BORRAGINE
Località Cavallaro
COMUNI DI GIBELLINA (TP) CONTRADA CAGUZZI
Località Cavallaro
COMUNE DI MONREALE (PA) CONTRADA TORRETTA

Oggetto:

PROGETTO DEFINITIVO

Realizzazione impianto Eolico denominato "S&P 11" con potenza di picco 155.000,00 kWp e potenza nominale 135.000,00 kW

CANALI EMISSIVI:					DATA:
WEB		STAMPATO IN SCALA		A0	05/04/2022
WEB = ELABORATO PRODOTTO PER WEB		WEB = 100 x H/300			
SCALA: 1:1					
STAMPATO = ELABORATO DESTINATO AL PLOTTAGGIO		A0 = 1:10.000			

Rev	Data Rev.	Descr. Rev.

ELABORATO:

SP11EPD012_00-SeP_11

Carta_Aree_da_attenzionare_per_gli_impianti_eolici

SIGLA:	SCALA:
EPD012	1:10000

PROGETTISTI:

Ing. Tagliavia Angelo

Ordine degli Ingegneri della Provincia di Palermo

Ing. Rizzolo Vincenzo

SPAZIO RISERVATO PER LE APPROVAZIONI

SOCIETA':

S&P 11 S.R.L.

SICILIA ENERGIE

sede legale: Via Cesare Battisti, 8 Partinico (PA)

C.F. 06754430829 - p.i. 06754430829 - p.i. 09508620826

email: sr@pyramid10group.com

pec: sr@pyramid10pec.it

SP11

SICILIA ENERGIE

Questo documento è di proprietà della società S&P 11 S.R.L. Ogni riproduzione o diffusione non autorizzata è vietata.