



REGIONE SICILIA

CITTA' METROPOLITANA DI PALERMO

LIBERO CONSORZIO COMUNALE DI TRAPANI

PROGETTO: Località Impianto
 COMUNE DI MONREALE (PA) CONTRADE PARRINO, PITARRE,
 MONTAGNOLA, MACELLAROTTO
 COMUNE DI CAMPOREALE (PA) CONTRADA BORAGGINE
 Località Connessione
 COMUNE DI GIBELLINA (TP) CONTRADA CASUZZE
 Località stazione di Elevazione
 COMUNE DI MONREALE (PA) CONTRADA TORRETTA

Oggetto: **PROGETTO DEFINITIVO**
 Realizzazione impianto eolico denominato "S&P 11" con potenza
 di picco 155.000 kWp e potenza nominale 135.000 kW

CODICE ELABORATO:			
PROPONENTE	TIPOLOGIA DOCUMENTO	PROGRESSIVO	REV
SP11	REL	005b	00

EPD = ELABORATO DEL PROGETTO DIGITALE; REL = RELAZIONE;
 ADD = ALTRA DOCUMENTAZIONE; IST = ISTANZA

DATA:
 05/04/2022

ELABORATO:
 SP11REL005b_00-S&P_11-
 SOLUZIONE_DI_INTERFERENZE_2_di_2

Rev.	Data Rev.	Data Rev.

TAV:
REL005b

PAGINE:
 33

PROGETTISTI:

Ing. Sapienza Angelo




Ing. Rizzuto Vincenzo



SPAZIO RISERVATO PER LE APPROVAZIONI


SOCIETA':
S&P 11S.R.L.
 SICILIA E PROGRESSO
 sede legale: Corso dei Mille 312, 90047 Partinico (PA)
 C.F.: 06974400829 tel.: 0919865917 - fax: 0918902855
 email: svilupposep11@gmail.com pec:
 svilupposep11@pec.it



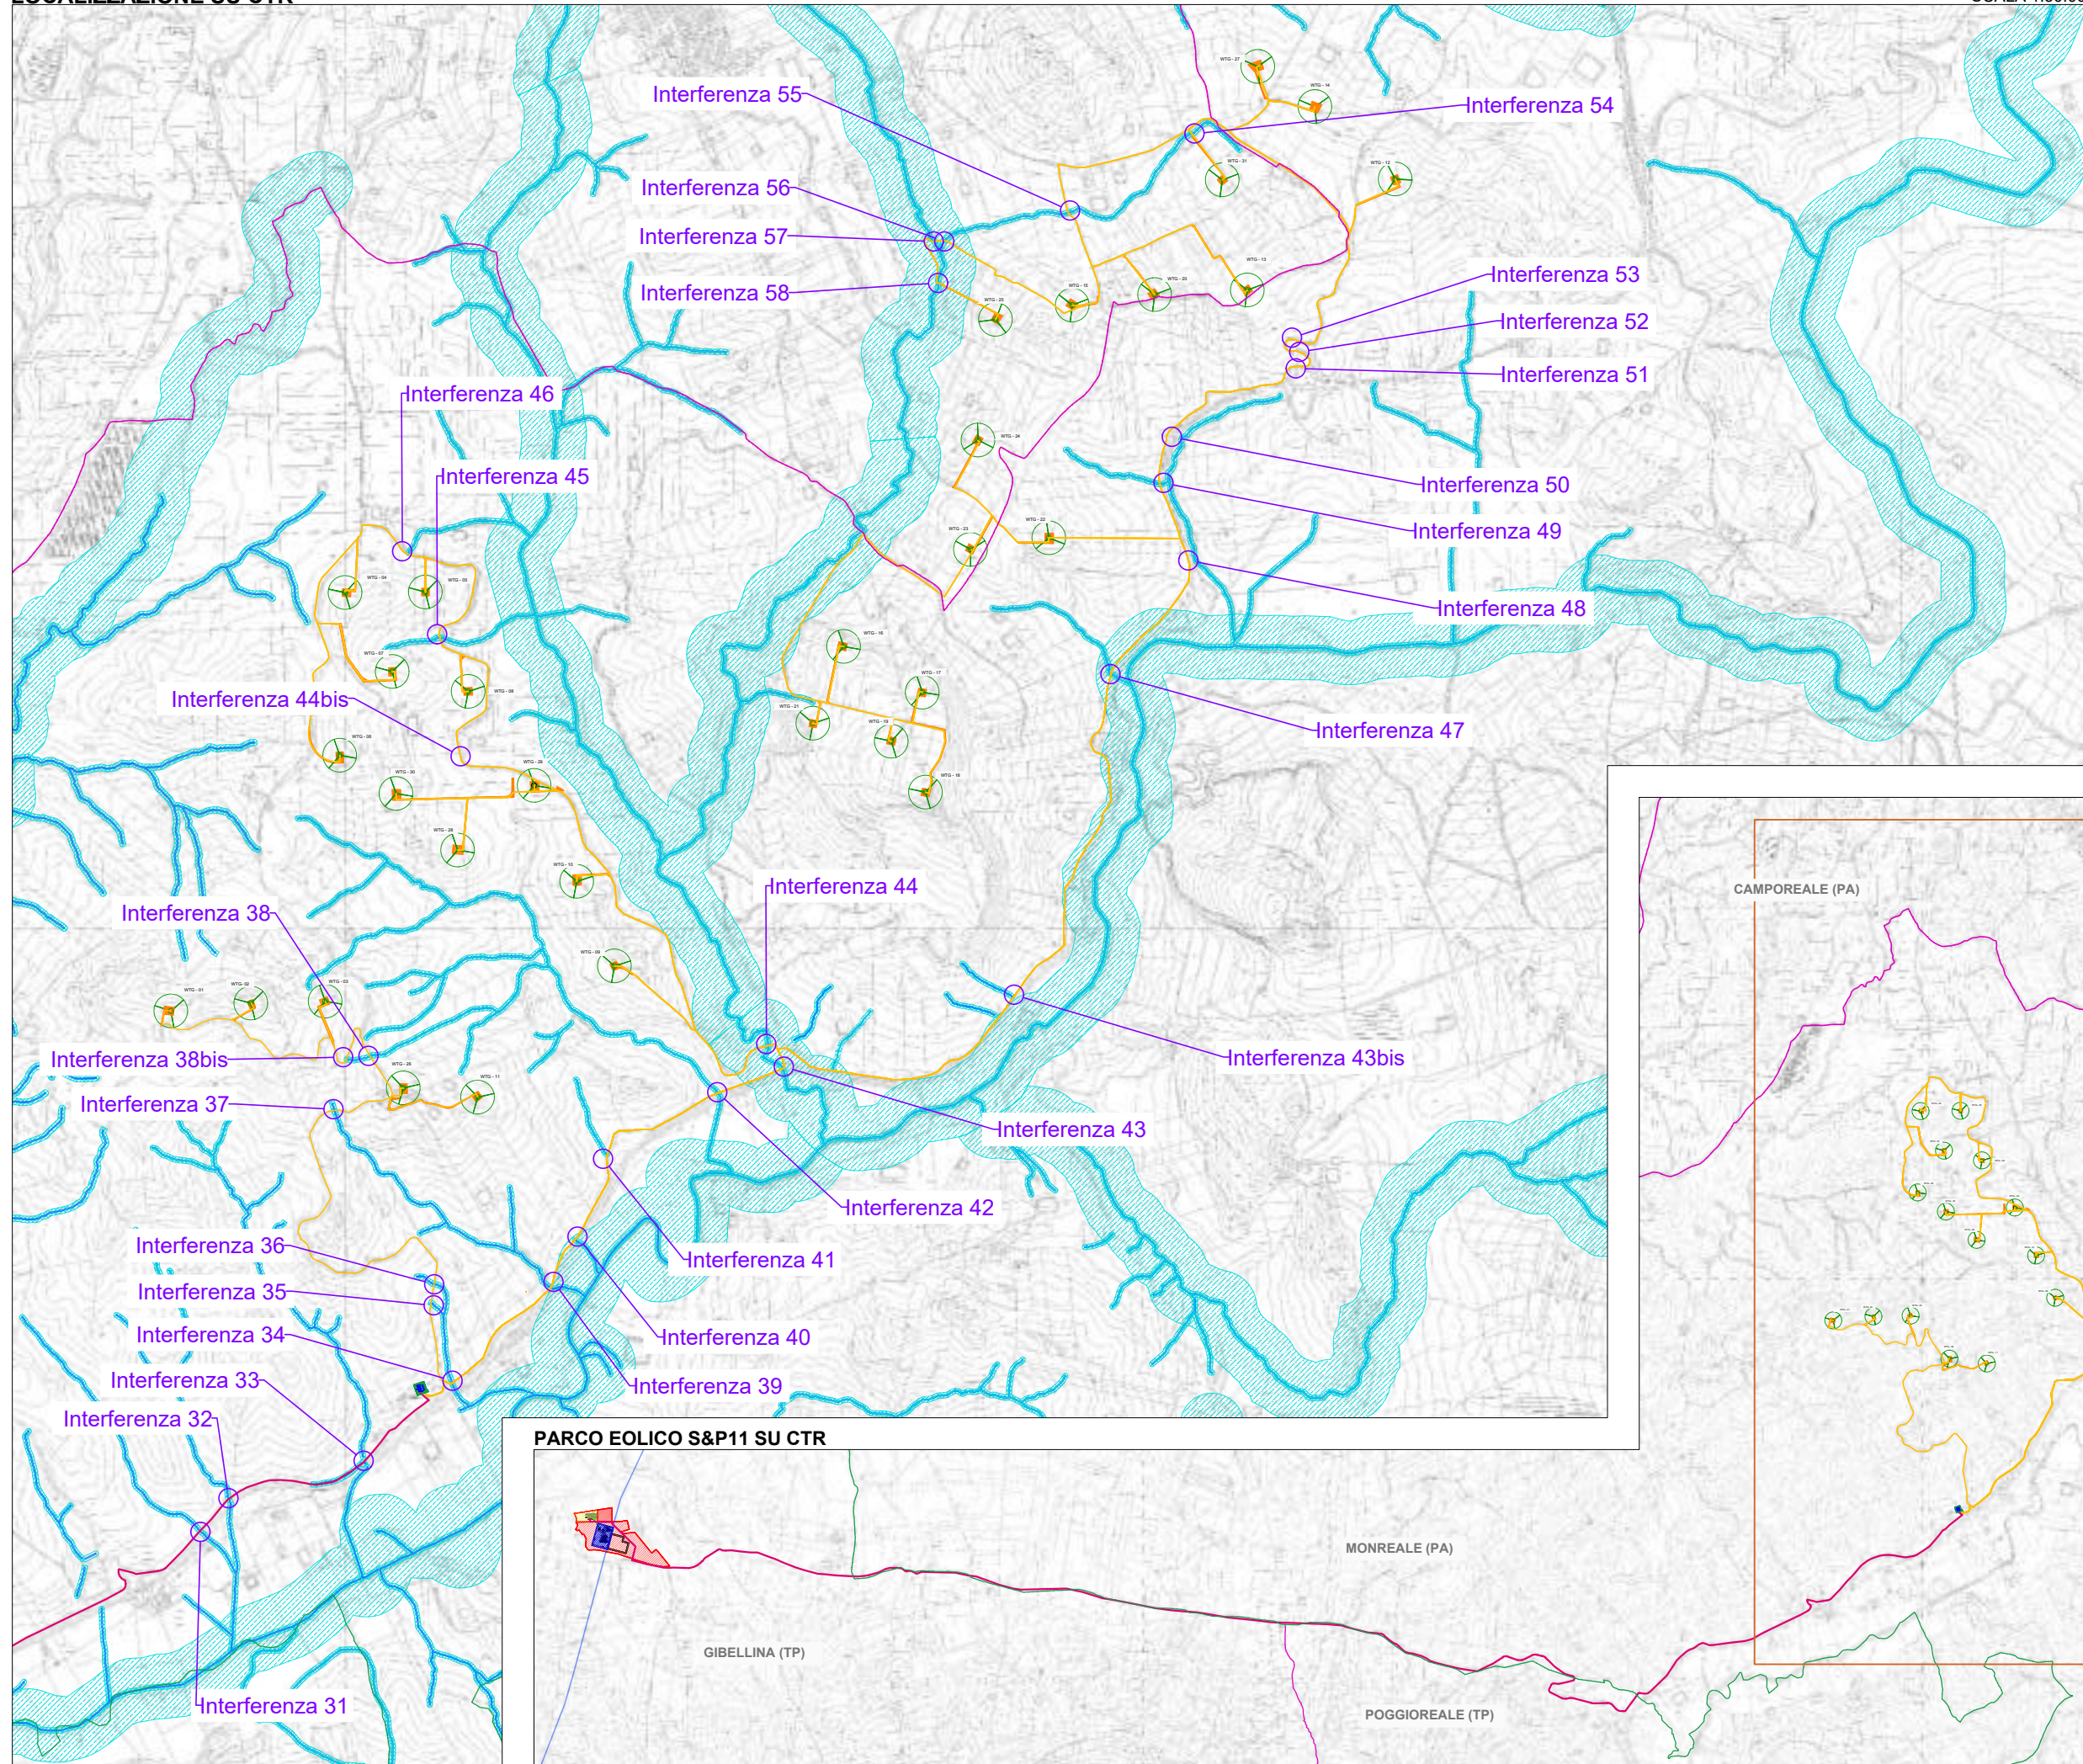

LEGENDA


- Confine comunale
- Confine provinciale
- Linea AT
- Tracciato cavidotto MT
- Tracciato cavidotto AT
- Area stazione altro Utente
- Stazione di rete
- Stazione Utente S&P 11
- Stazione di elevazione
- Limite della fascia di rispetto dei fiumi, torrenti e corsi d'acqua mt 150 dalle sponde (D.Lgs n 41 / 2004, art 142 ex L. 431/1985, art 1)
- Limite della fascia di rispetto dei fiumi, torrenti e corsi d'acqua (D.S.G. n 189 / 2020)
- Interferenze
- ⊗ Aerogeneratore

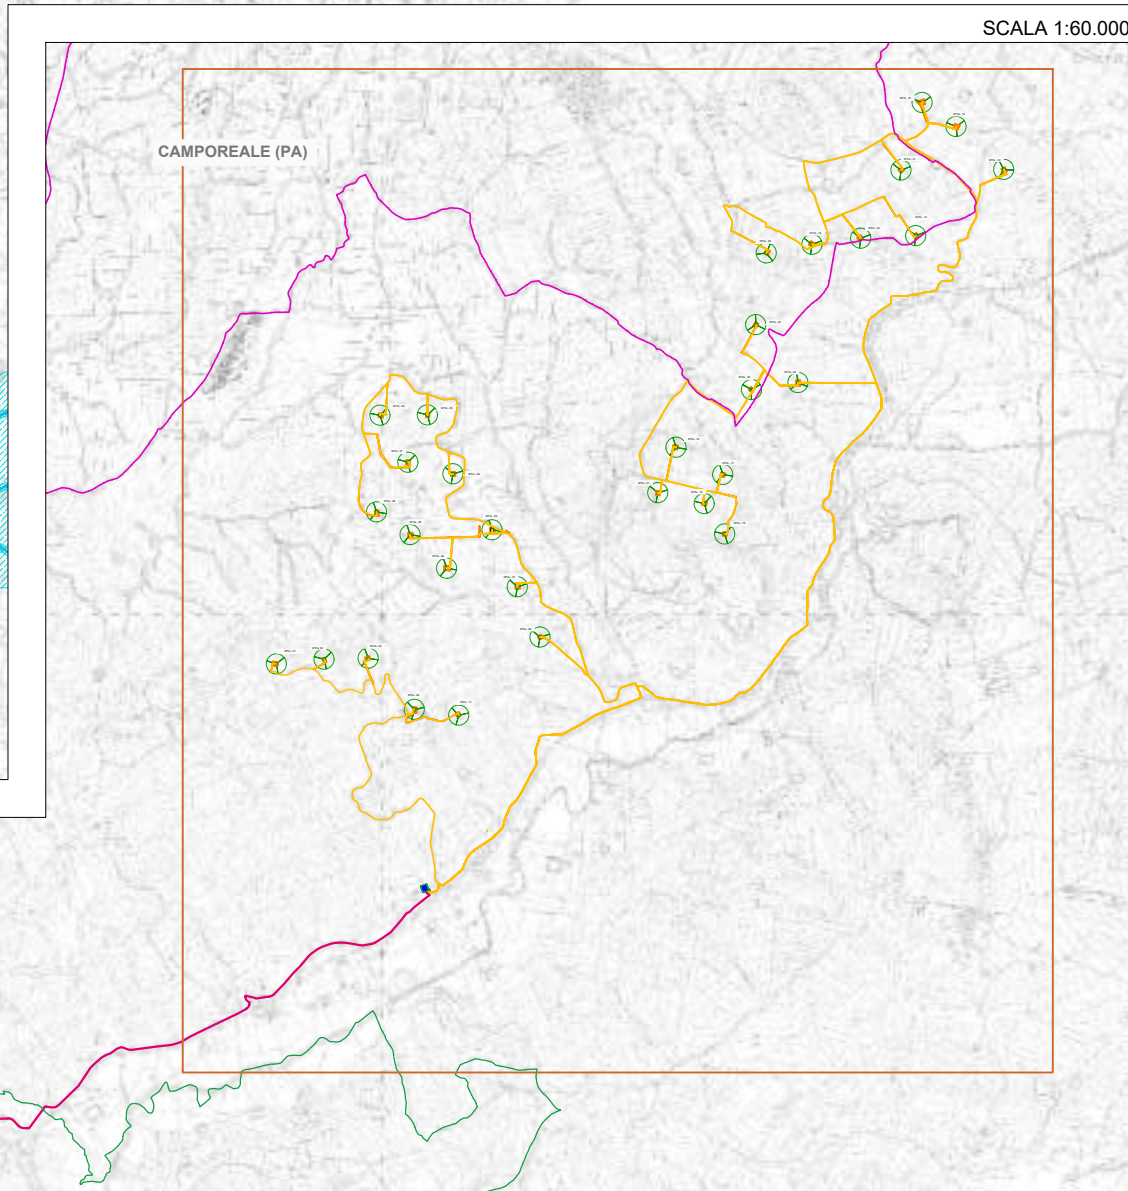

PARCO EOLICO S&P11 SU CTR



ATTRAVERSAMENTO TRASVERSALE CORSO D'ACQUA SUPERFICIALE
SEZIONE TRASVERSALE INTERFERENZA SCALA 1:40

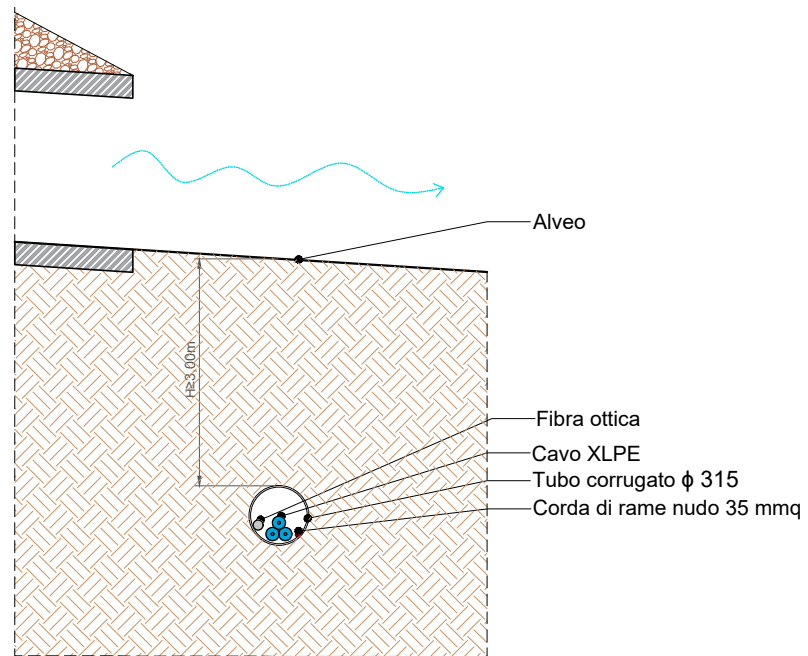

FOTO




LOCALIZZAZIONE SU MAPPA GOOGLE EARTH




LOCALIZZAZIONE SU CTR

1:5.000

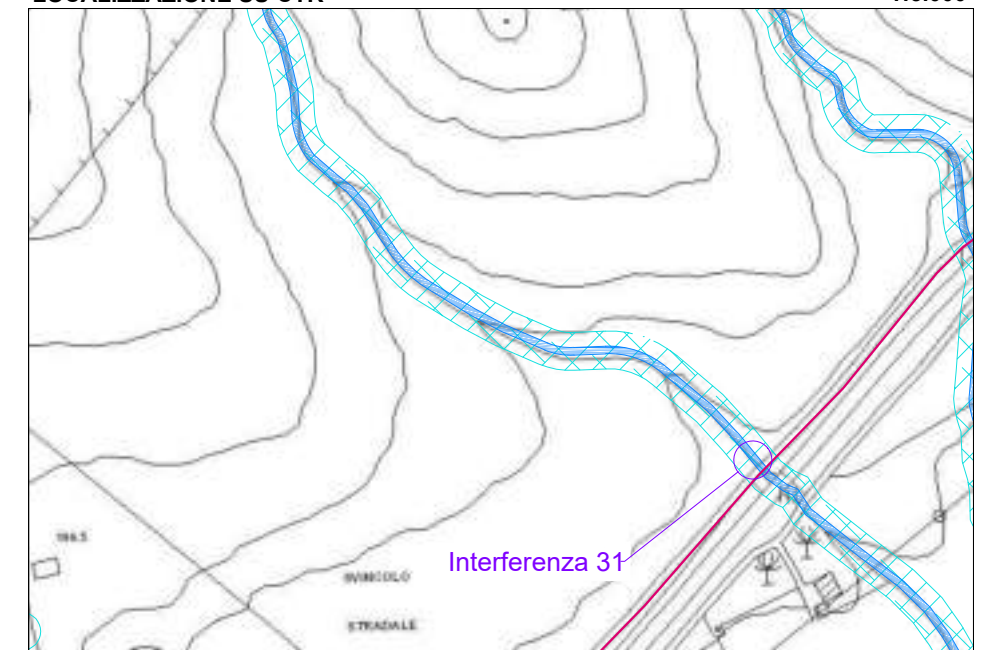


LOCALIZZAZIONE SU CTR


1:50.000

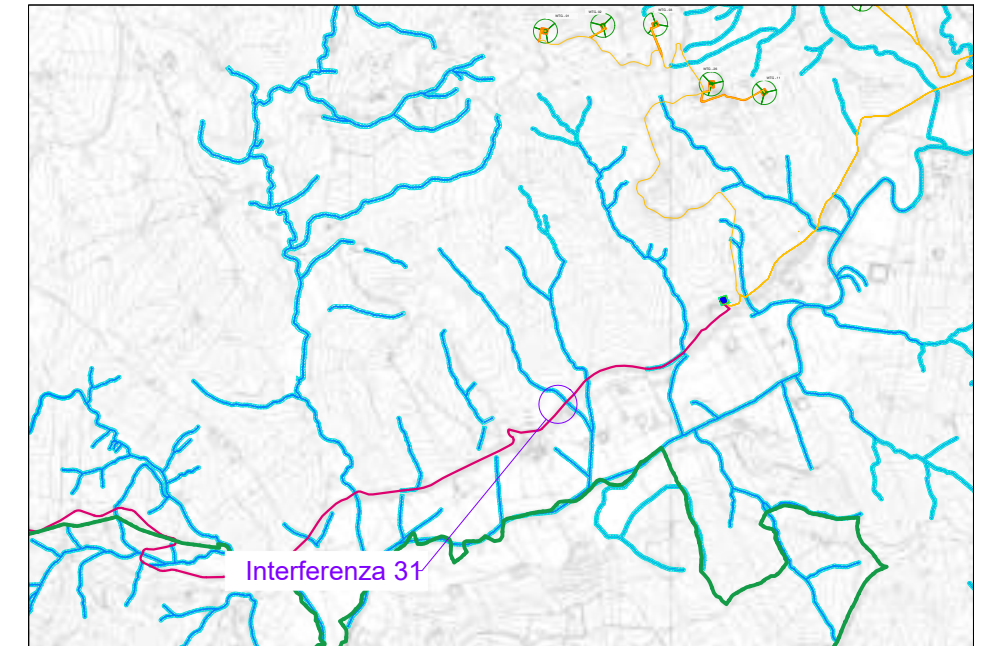

PIANTA SCALA 1:100

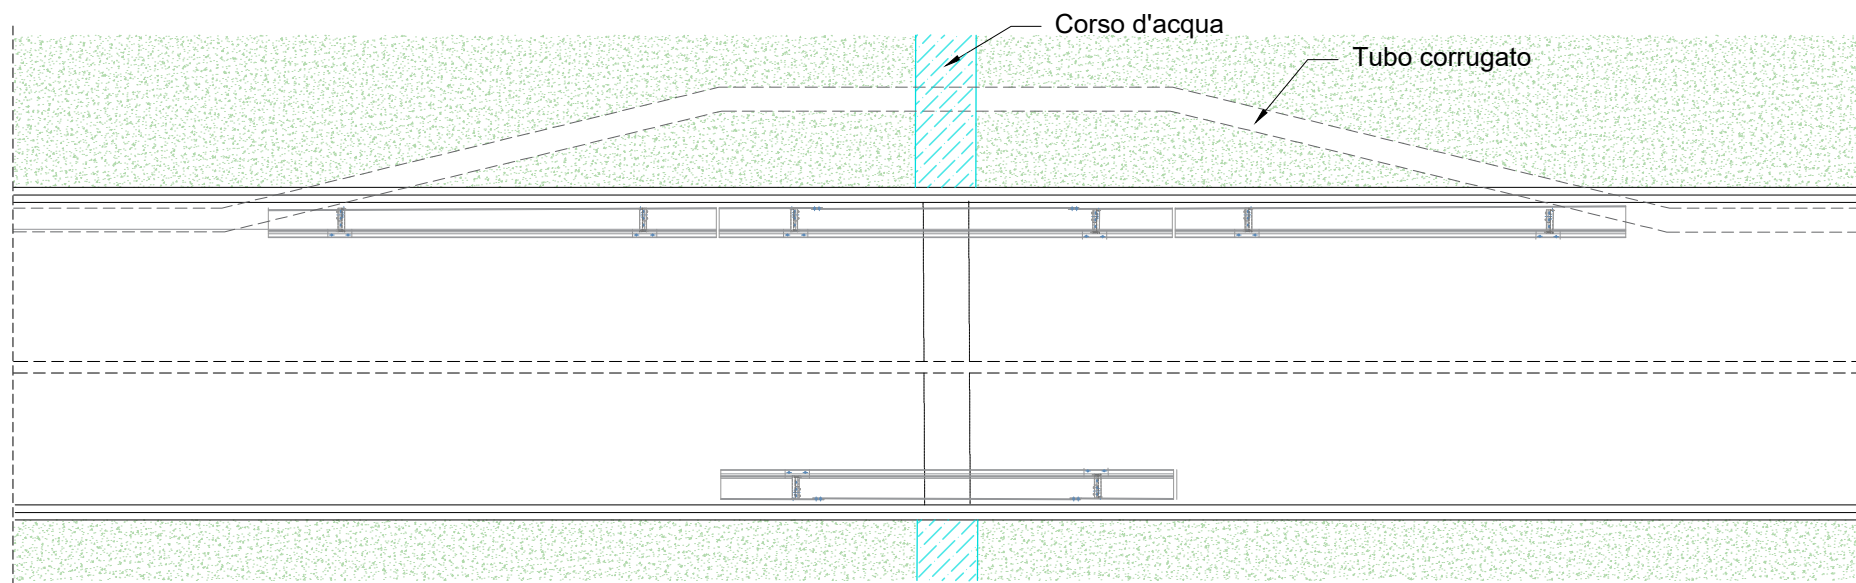


SEZIONE LONGITUDINALE SCALA 1:100

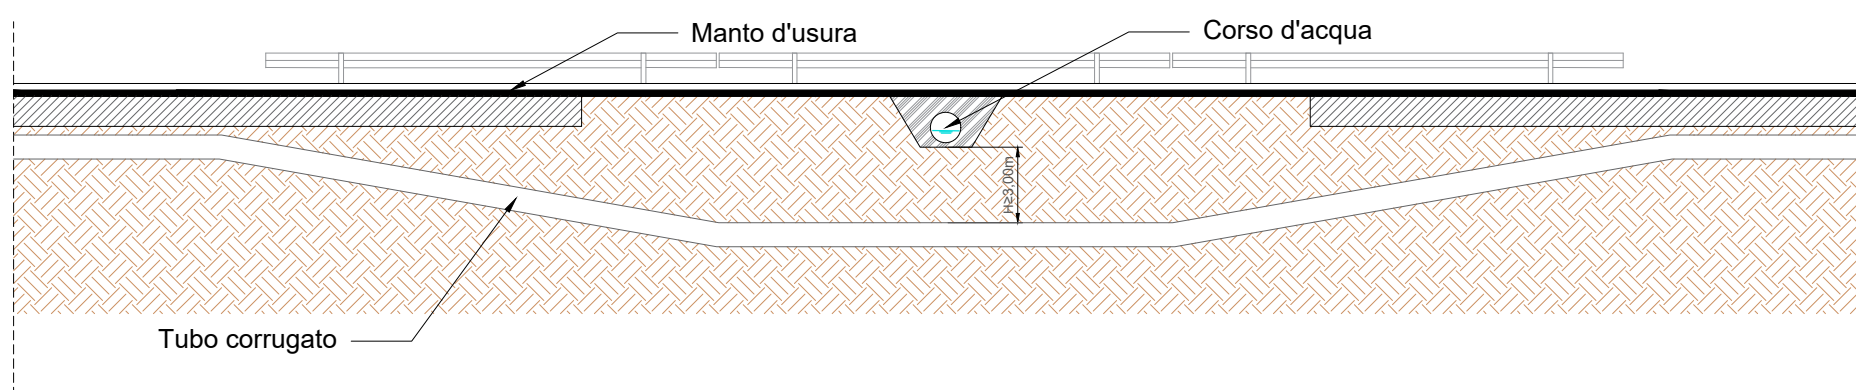

SCHEDA N. 31

INTERFERENZA N.	31	
COMUNE	MONREALE	
TIPOLOGIA STRADA	BRETELLA SS 624	
COORDINATE GEOGRAFICHE	LAT. 37.823263°	179 m s.l.m.
	LONG. 13.074772°	
TIPOLOGIA INTERFERENZA	ATTRAVERSAMENTO TRASVERSALE CORSO D'ACQUA SUPERFICIALE	
TIPOLOGIA CAVO	LINEA AT	
DESCRIZIONE TIPOLOGIA MESSA IN OPERA	POSA INTERRATA DEI CAVI ALL'INTERNO DI TUBI CORRUGATI A VALLE DEL MANUFATTO ESISTENTE E A UNA PROFONDITA' H PARI ALL'ALTEZZA DI DILAVAMENTO PIU' FRANCO DI SCAVO E COMUNQUE NON INFERIORE A 3 METRI POSA CON TECNOLOGIA NO DIG	

ATTRAVERSAMENTO TRASVERSALE CORSO D'ACQUA SUPERFICIALE
SEZIONE TRASVERSALE INTERFERENZA SCALA 1:40

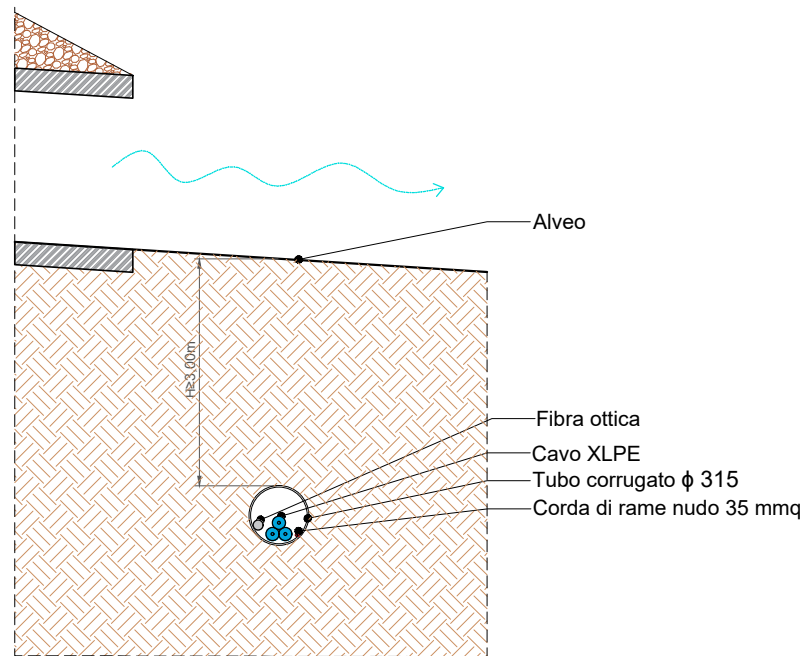

FOTO




LOCALIZZAZIONE SU MAPPA GOOGLE EARTH





LOCALIZZAZIONE SU CTR

1:5.000

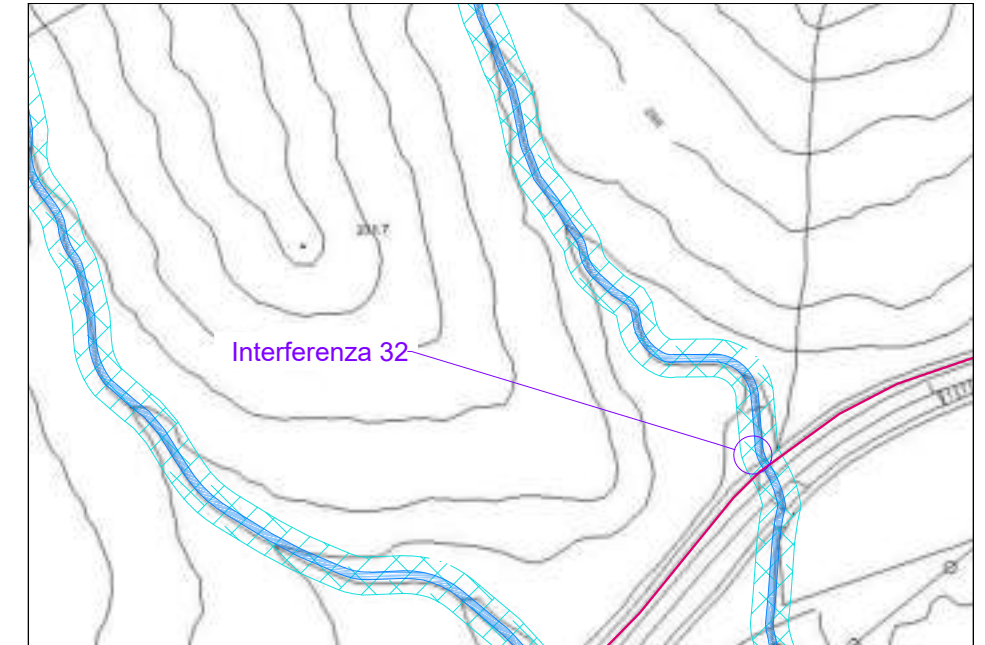


LOCALIZZAZIONE SU CTR


1:50.000

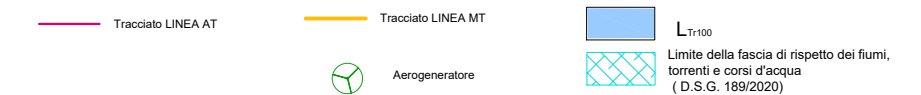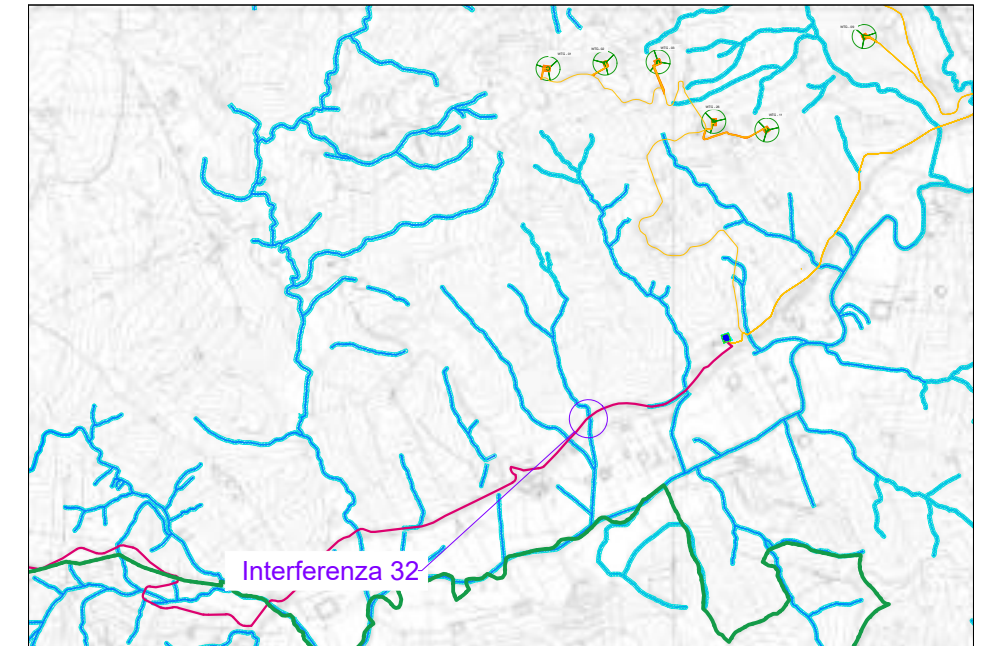

PIANTA SCALA 1:100

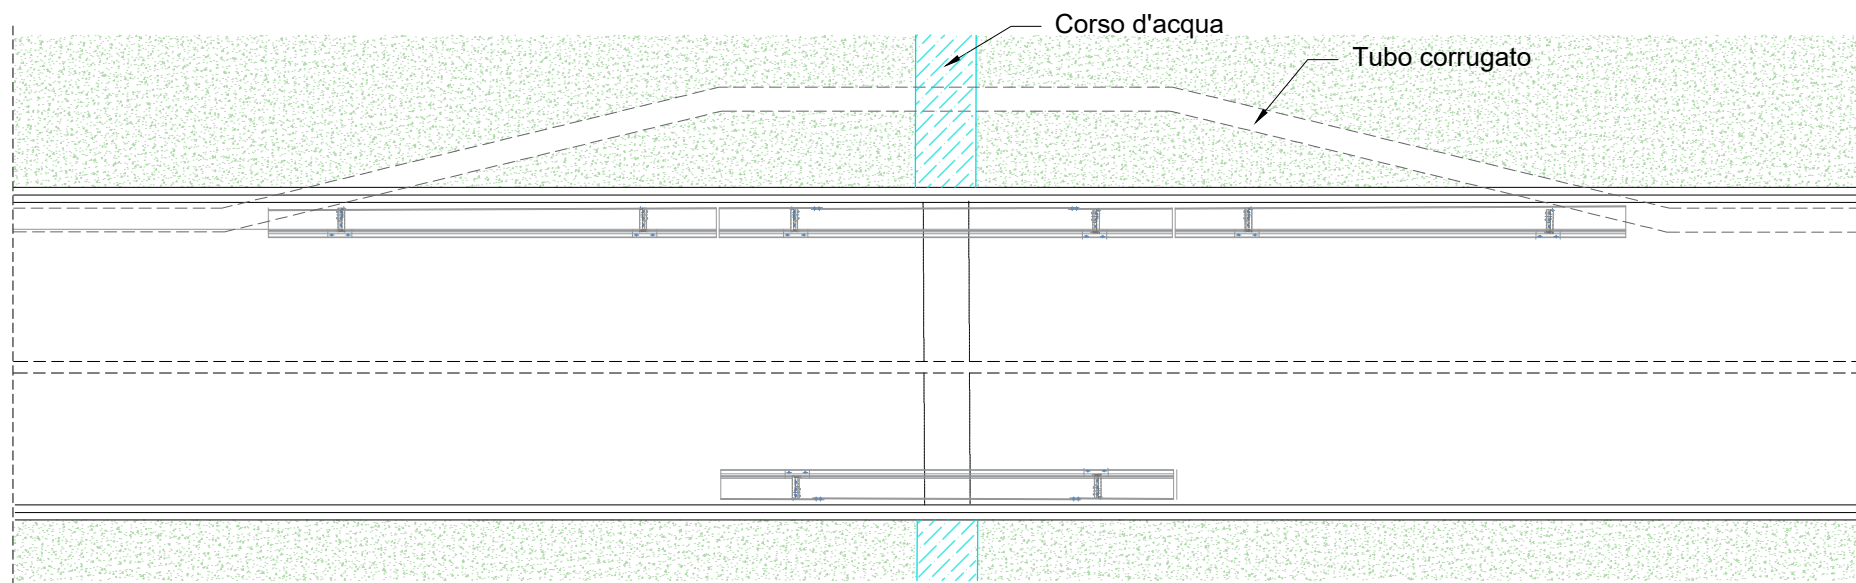


SEZIONE LONGITUDINALE SCALA 1:100

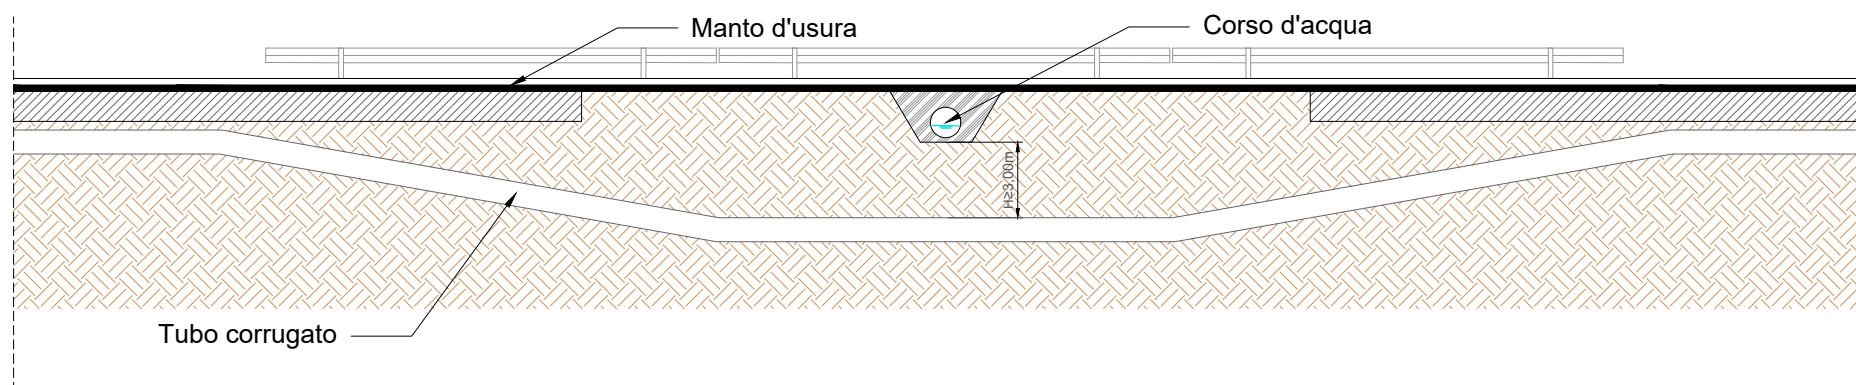

SCHEDA N. 32

INTERFERENZA N.	32	
COMUNE	MONREALE	
TIPOLOGIA STRADA	BRETELLA SS 624	
COORDINATE GEOGRAFICHE	LAT. 37.824751°	180 m s.l.m.
	LONG. 13.076413°	
TIPOLOGIA INTERFERENZA	ATTRAVERSAMENTO TRASVERSALE CORSO D'ACQUA SUPERFICIALE	
TIPOLOGIA CAVO	LINEA AT	
DESCRIZIONE TIPOLOGIA MESSA IN OPERA	POSA INTERRATA DEI CAVI ALL'INTERNO DI TUBI CORRUGATI A VALLE DEL MANUFATTO ESISTENTE E A UNA PROFONDITA' H PARI ALL'ALTEZZA DI DILAVAMENTO PIU' FRANCO DI SCAVO E COMUNQUE NON INFERIORE A 3 METRI POSA CON TECNOLOGIA NO DIG	

ATTRAVERSAMENTO TRASVERSALE CORSO D'ACQUA SUPERFICIALE
SEZIONE TRASVERSALE INTERFERENZA SCALA 1:40

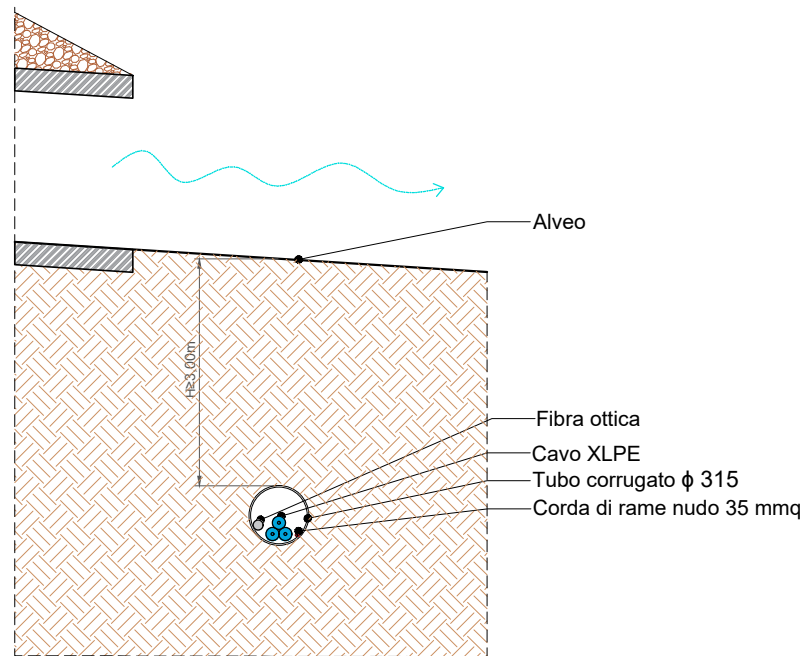

FOTO




LOCALIZZAZIONE SU MAPPA GOOGLE EARTH




LOCALIZZAZIONE SU CTR

1:5.000

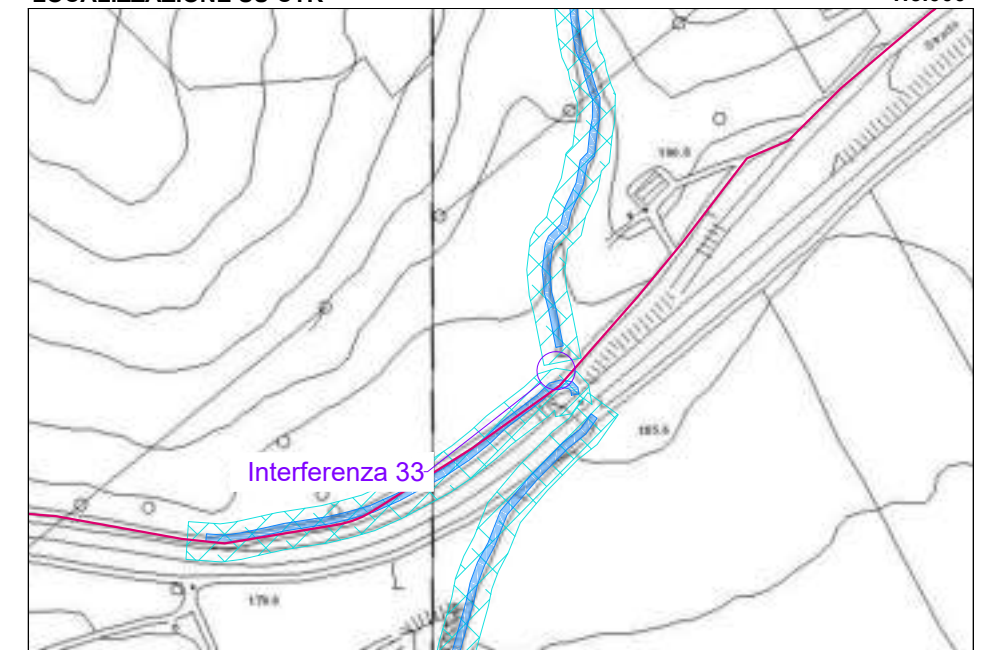


LOCALIZZAZIONE SU CTR


1:50.000

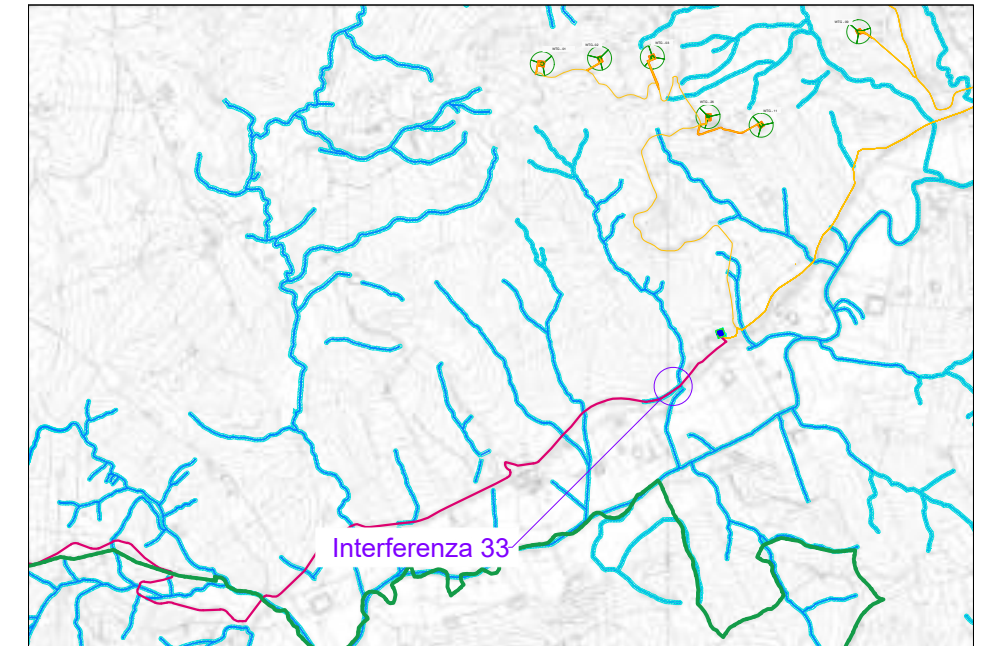

PIANTA SCALA 1:100

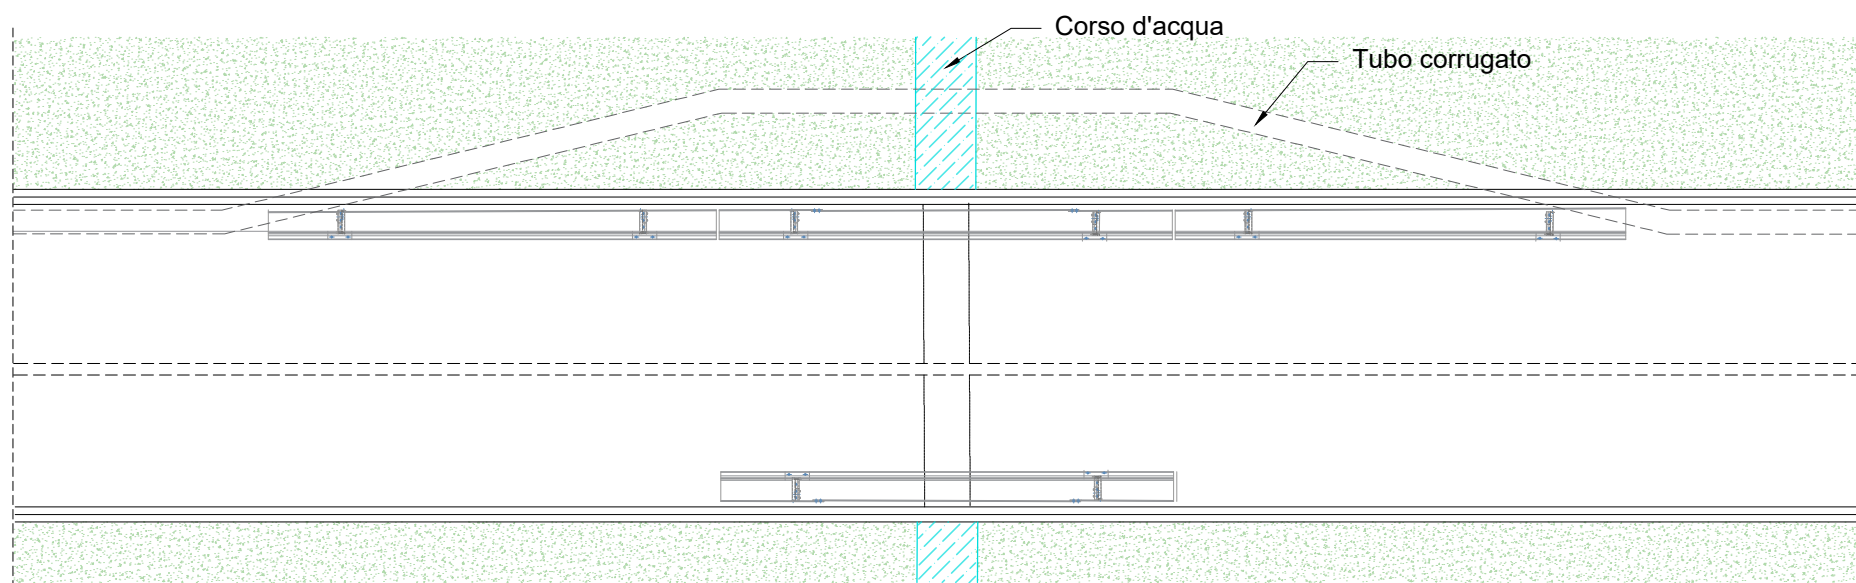


SEZIONE LONGITUDINALE SCALA 1:100

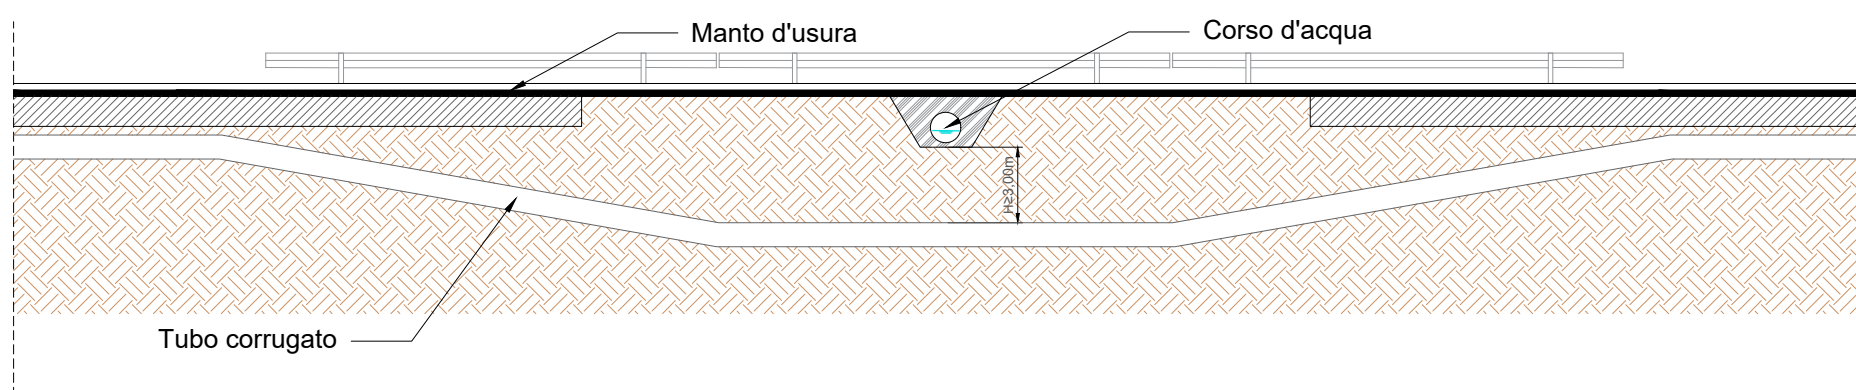

SCHEDA N. 33

INTERFERENZA N.	33	
COMUNE	MONREALE	
TIPOLOGIA STRADA	BRETELLA SS 624	
COORDINATE GEOGRAFICHE	LAT. 37.826188°	183 m s.l.m.
	LONG. 13.083571°	
TIPOLOGIA INTERFERENZA	ATTRAVERSAMENTO TRASVERSALE CORSO D'ACQUA SUPERFICIALE	
TIPOLOGIA CAVO	LINEA AT	
DESCRIZIONE TIPOLOGIA MESSA IN OPERA	POSA INTERRATA DEI CAVI ALL'INTERNO DI TUBI CORRUGATI A VALLE DEL MANUFATTO ESISTENTE E A UNA PROFONDITA' H PARI ALL'ALTEZZA DI DILAVAMENTO PIU' FRANCO DI SCAVO E COMUNQUE NON INFERIORE A 3 METRI POSA CON TECNOLOGIA NO DIG	

ATTRAVERSAMENTO TRASVERSALE CORSO D'ACQUA SUPERFICIALE
SEZIONE TRASVERSALE INTERFERENZA SCALA 1:40

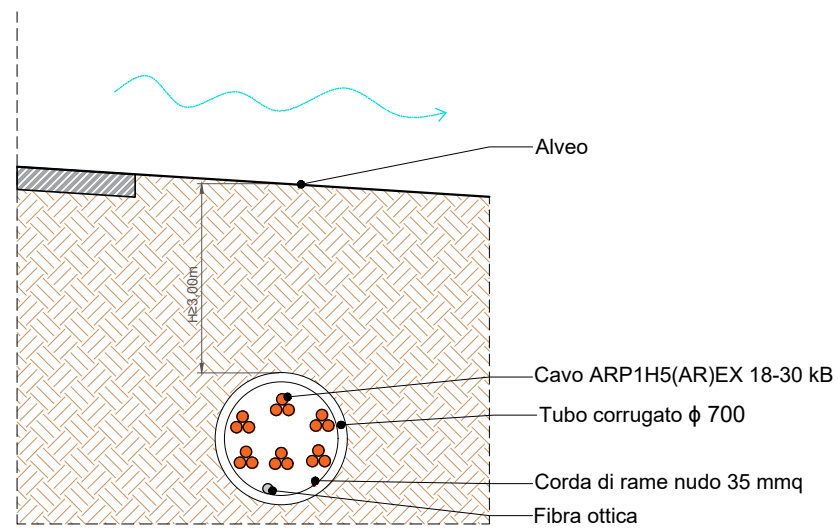

FOTO




LOCALIZZAZIONE SU MAPPA GOOGLE EARTH




LOCALIZZAZIONE SU CTR

1:5.000

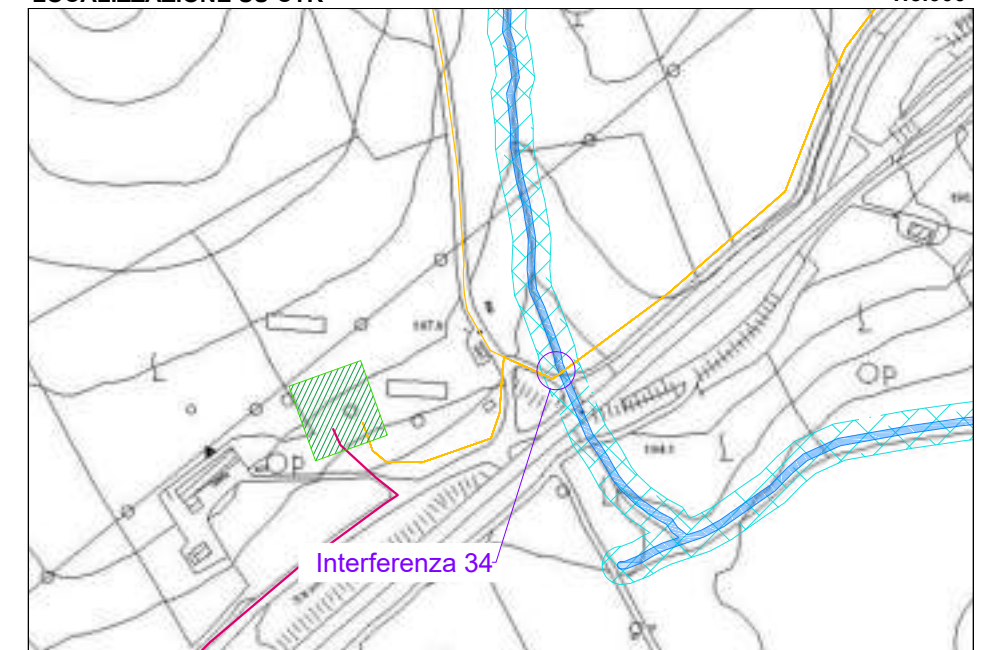


LOCALIZZAZIONE SU CTR


1:50.000

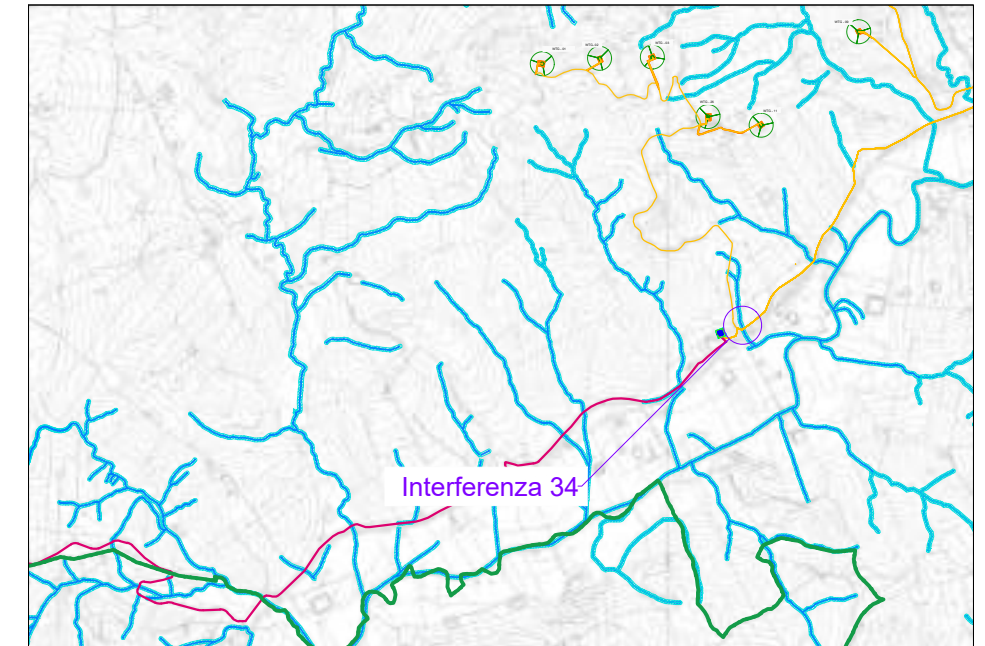

PIANTA SCALA 1:100

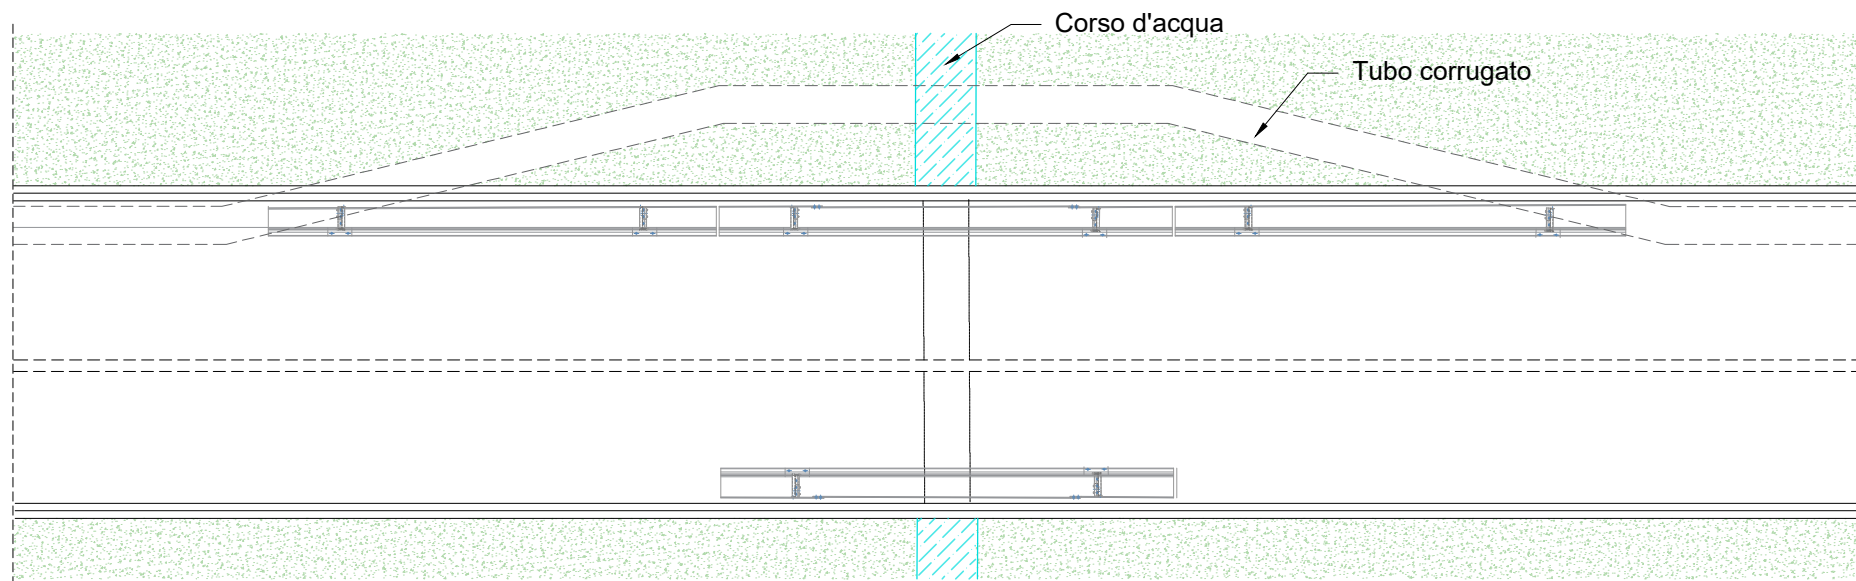


SEZIONE LONGITUDINALE SCALA 1:100

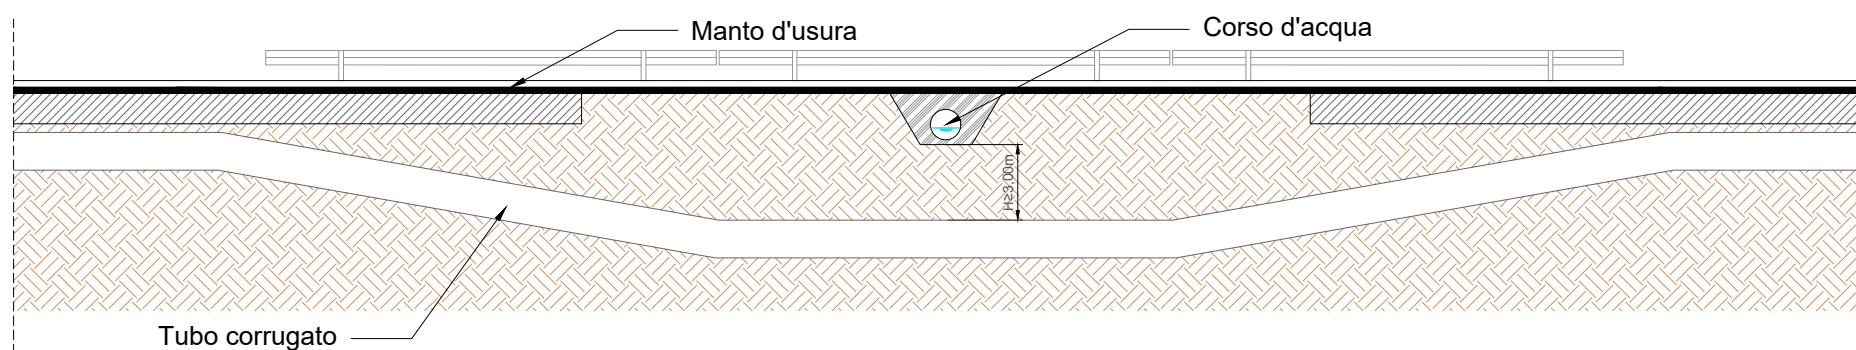

SCHEDA N. 34

INTERFERENZA N.	34	
COMUNE	MONREALE	
TIPOLOGIA STRADA	BRETELLA SS 624	
COORDINATE GEOGRAFICHE	LAT. 37.829530°	195 m s.l.m.
	LONG. 13.088310°	
TIPOLOGIA INTERFERENZA	ATTRAVERSAMENTO TRASVERSALE CORSO D'ACQUA SUPERFICIALE	
TIPOLOGIA CAVO	LINEA MT	
DESCRIZIONE TIPOLOGIA MESSA IN OPERA	POSA INTERRATA DEI CAVI ALL'INTERNO DI TUBI CORRUGATI A VALLE DEL MANUFATTO ESISTENTE E A UNA PROFONDITA' H PARI ALL'ALTEZZA DI DILAVAMENTO PIU' FRANCO DI SCAVO E COMUNQUE NON INFERIORE A 3 METRI POSA CON TECNOLOGIA NO DIG	

ATTRAVERSAMENTO TRASVERSALE CORSO D'ACQUA SUPERFICIALE
SEZIONE TRASVERSALE INTERFERENZA SCALA 1:40

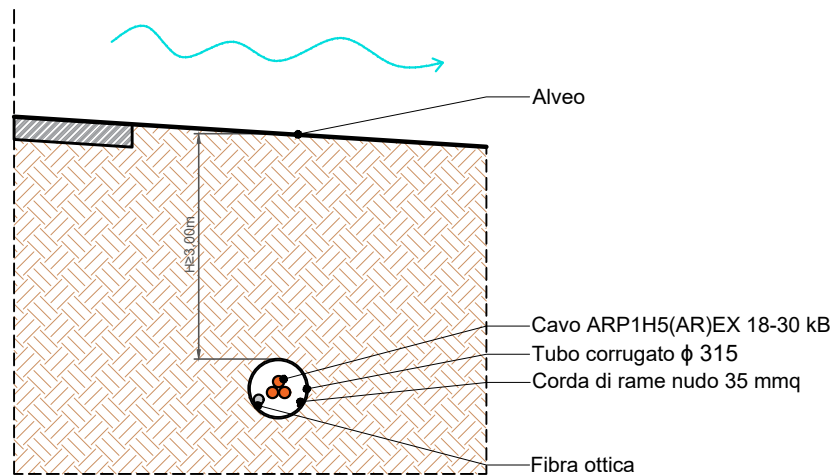


LOCALIZZAZIONE SU MAPPA GOOGLE EARTH




LOCALIZZAZIONE SU CTR


1:5.000

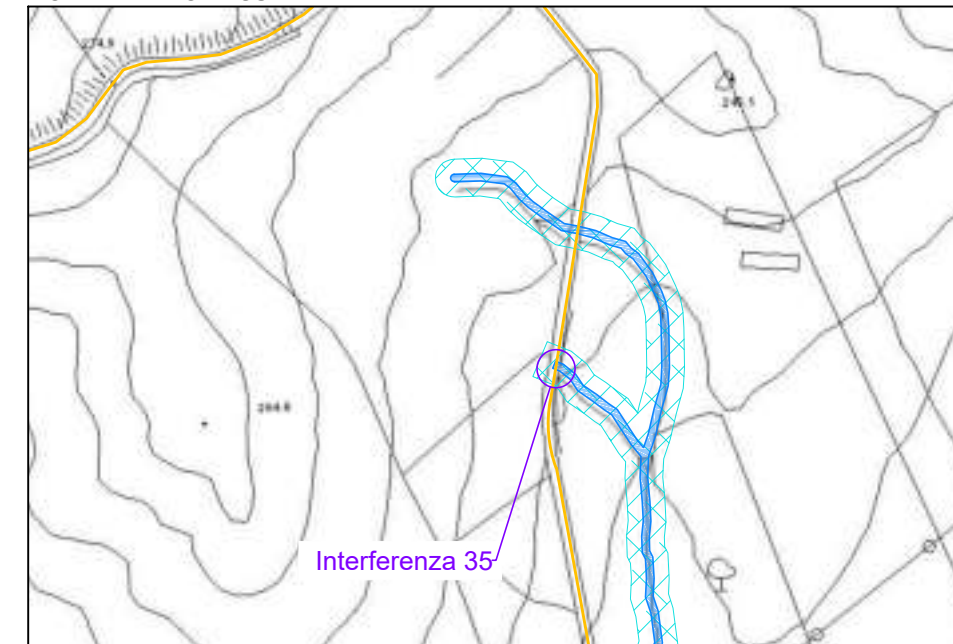

PIANTA SCALA 1:100


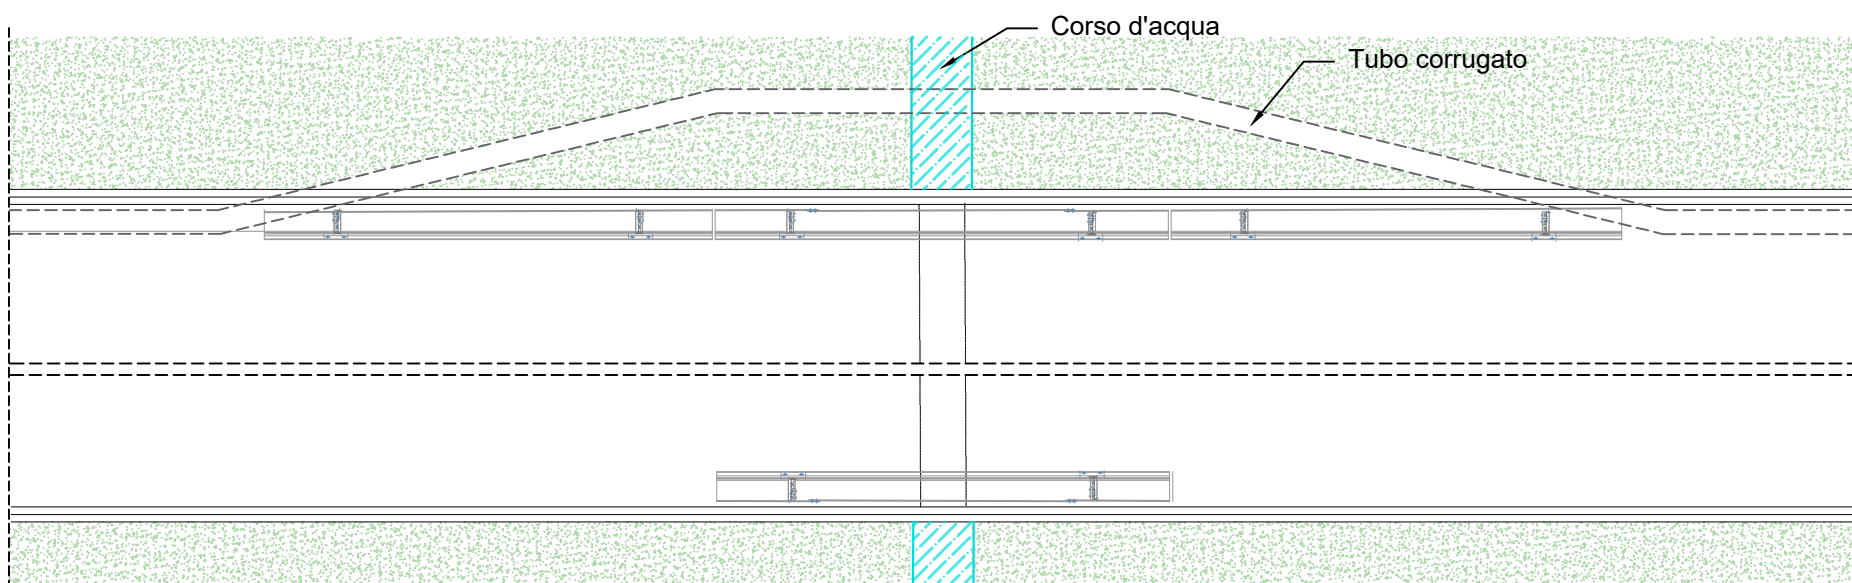


SEZIONE LONGITUDINALE SCALA 1:100

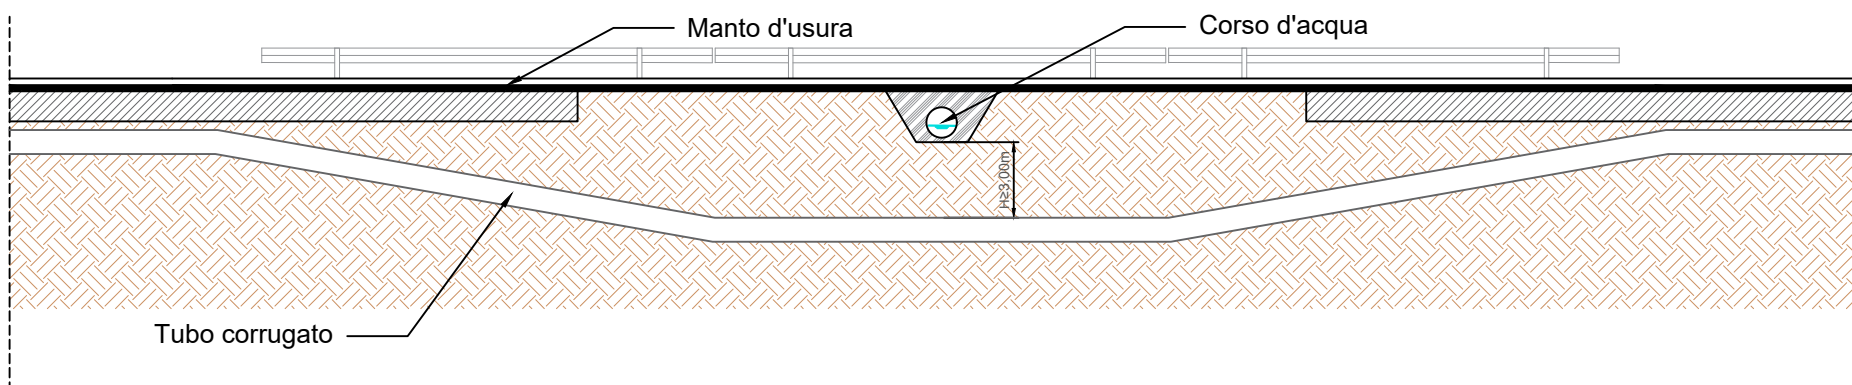

LOCALIZZAZIONE SU CTR


1:50.000

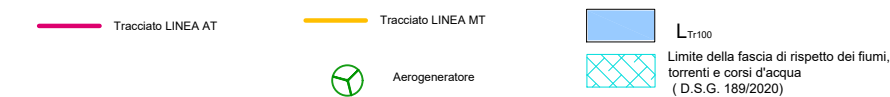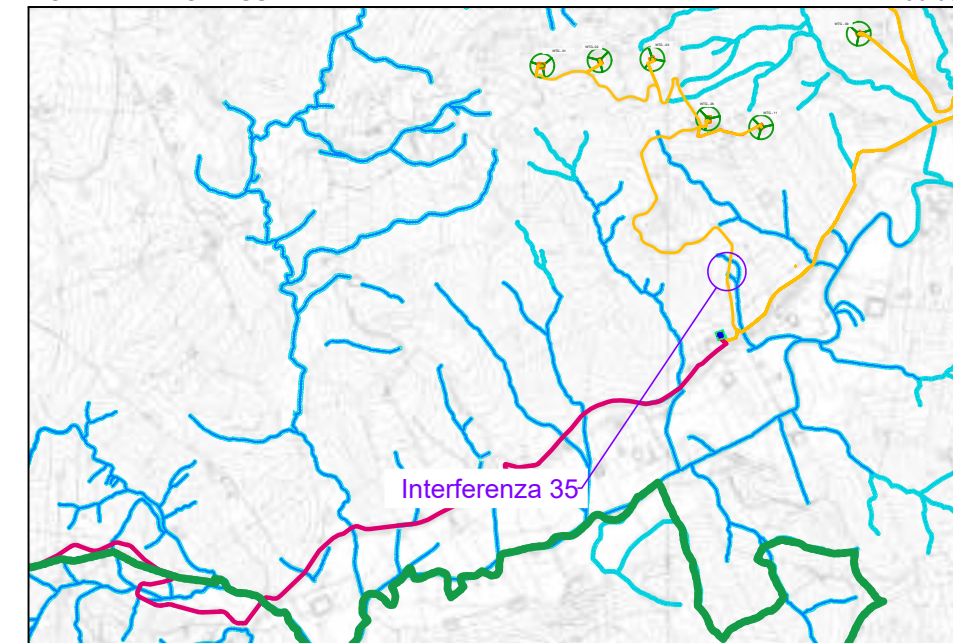

SCHEDA N. 35

INTERFERENZA N.	35	
COMUNE	MONREALE	
TIPOLOGIA STRADA	EX CONSORTILE 38	
COORDINATE GEOGRAFICHE	LAT. 37.832969°	222 m s.l.m.
	LONG. 13.087178°	
TIPOLOGIA INTERFERENZA	ATTRAVERSAMENTO TRASVERSALE CORSO D'ACQUA SUPERFICIALE	
TIPOLOGIA CAVO	LINEA MT	
DESCRIZIONE TIPOLOGIA MESSA IN OPERA	POSA INTERRATA DEI CAVI ALL'INTERNO DI TUBI CORRUGATI A VALLE DEL MANUFATTO ESISTENTE E A UNA PROFONDITA' H PARI ALL'ALTEZZA DI DILAVAMENTO PIU' FRANCO DI SCAVO E COMUNQUE NON INFERIORE A 3 METRI POSA CON TECNOLOGIA NO DIG	

ATTRAVERSAMENTO TRASVERSALE CORSO D'ACQUA SUPERFICIALE
SEZIONE TRASVERSALE INTERFERENZA SCALA 1:40

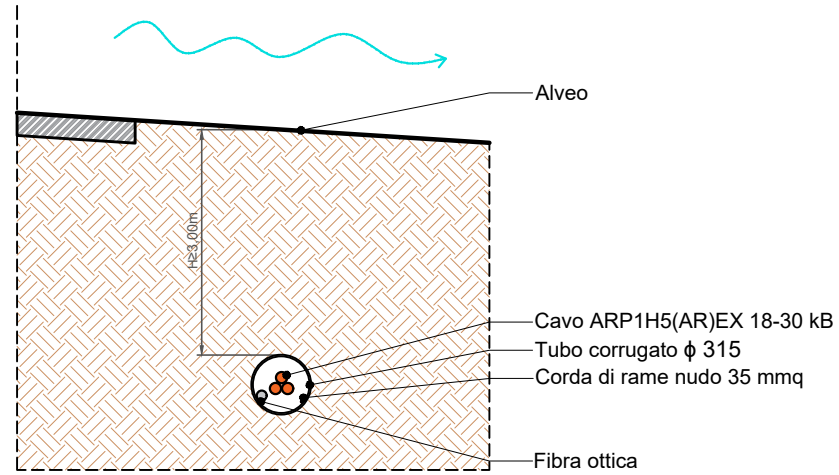


LOCALIZZAZIONE SU MAPPA GOOGLE EARTH




LOCALIZZAZIONE SU CTR


1:5.000

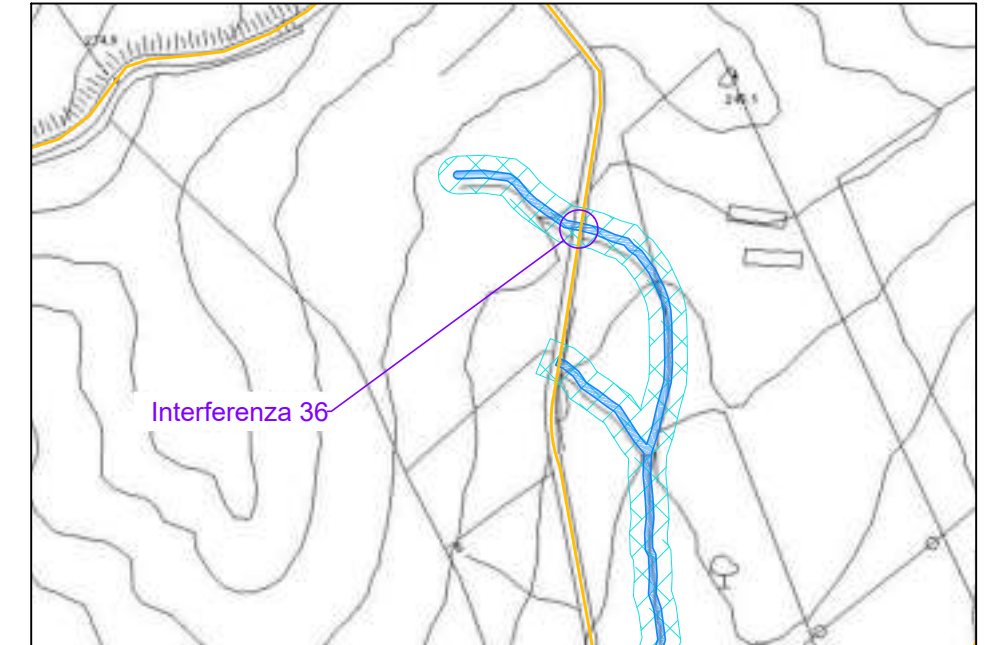

PIANTA SCALA 1:100


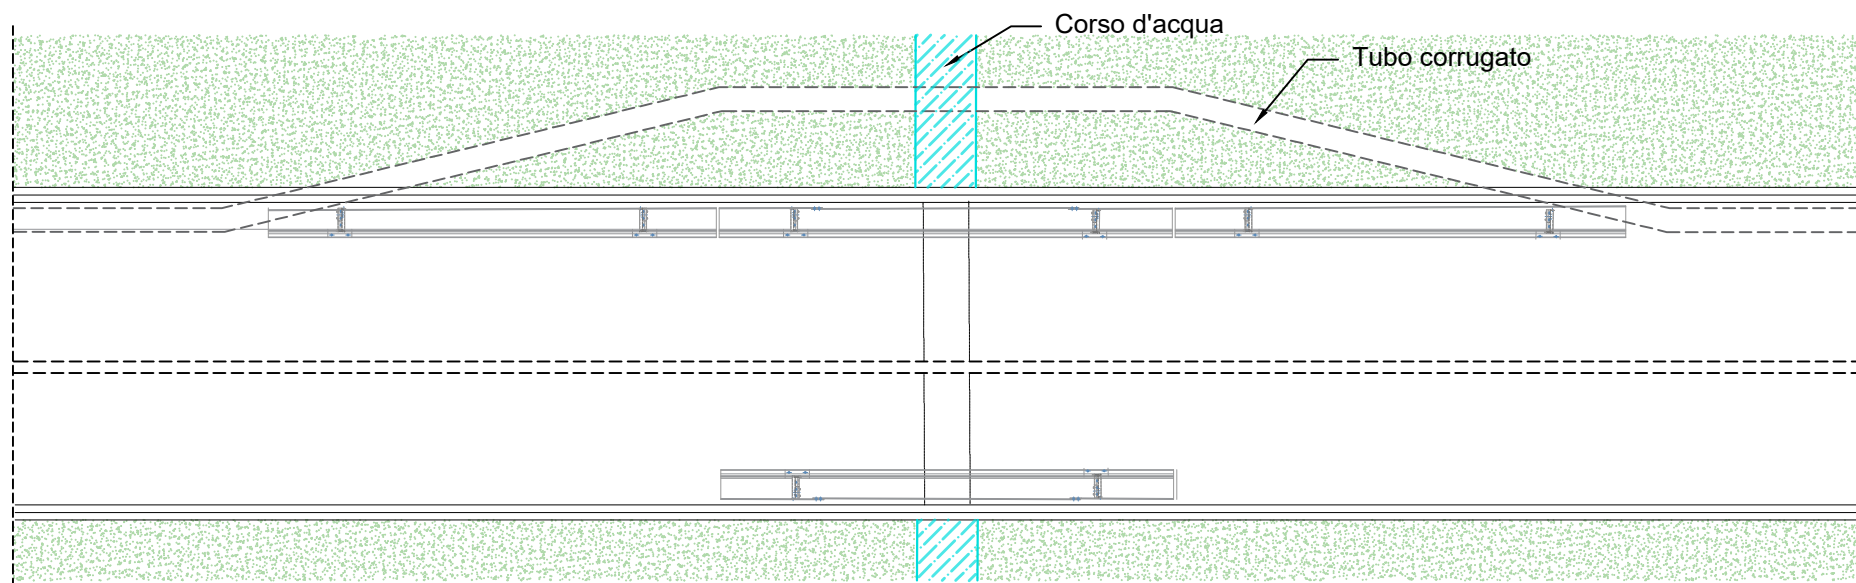


SEZIONE LONGITUDINALE SCALA 1:100

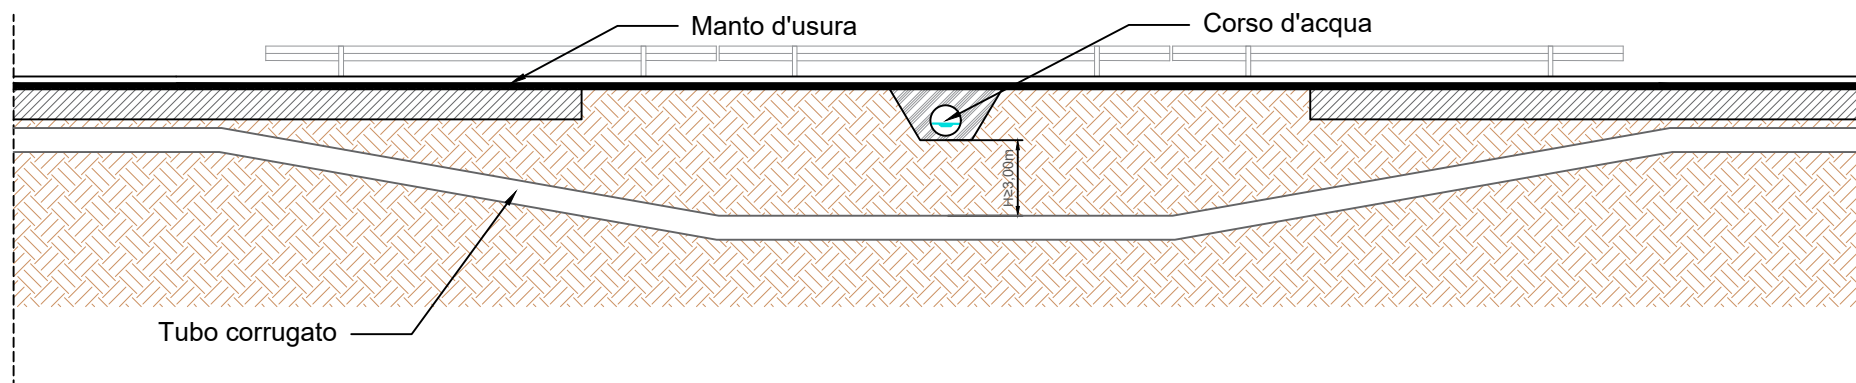

LOCALIZZAZIONE SU CTR


1:50.000

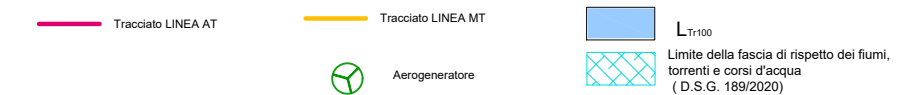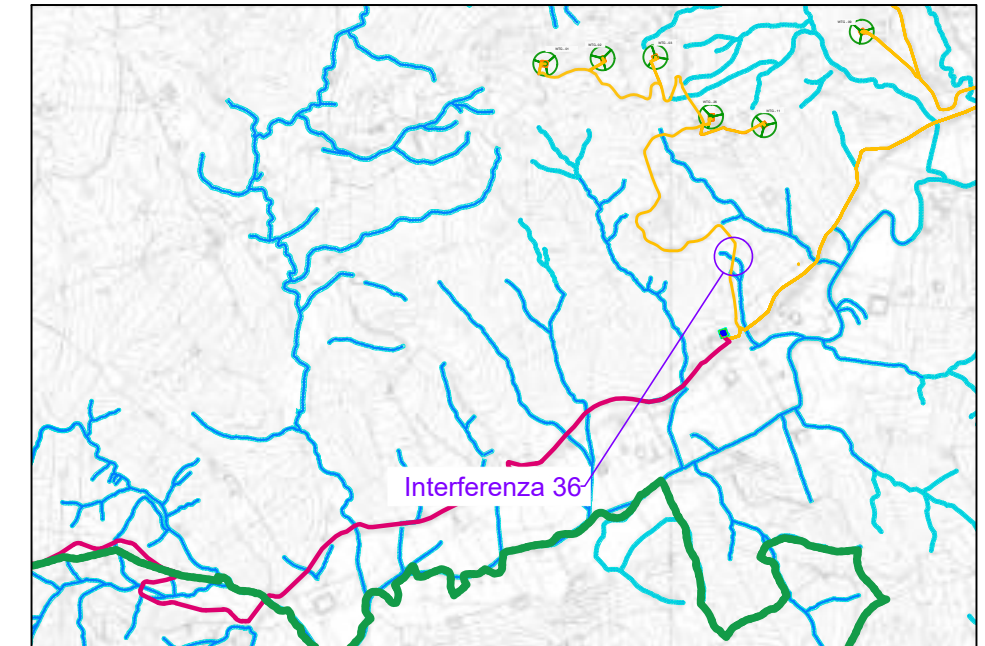

SCHEDA N. 36

INTERFERENZA N.	36	
COMUNE	MONREALE	
TIPOLOGIA STRADA	EX CONSORTILE 38	
COORDINATE GEOGRAFICHE	LAT. 37.833746°	228 m s.l.m.
	LONG. 13.087353°	
TIPOLOGIA INTERFERENZA	ATTRAVERSAMENTO TRASVERSALE CORSO D'ACQUA SUPERFICIALE	
TIPOLOGIA CAVO	LINEA MT	
DESCRIZIONE TIPOLOGIA MESSA IN OPERA	POSA INTERRATA DEI CAVI ALL'INTERNO DI TUBI CORRUGATI A VALLE DEL MANUFATTO ESISTENTE E A UNA PROFONDITA' H PARI ALL'ALTEZZA DI DILAVAMENTO PIU' FRANCO DI SCAVO E COMUNQUE NON INFERIORE A 3 METRI POSA CON TECNOLOGIA NO DIG	

ATTRAVERSAMENTO TRASVERSALE CORSO D'ACQUA SUPERFICIALE
SEZIONE TRASVERSALE INTERFERENZA SCALA 1:40

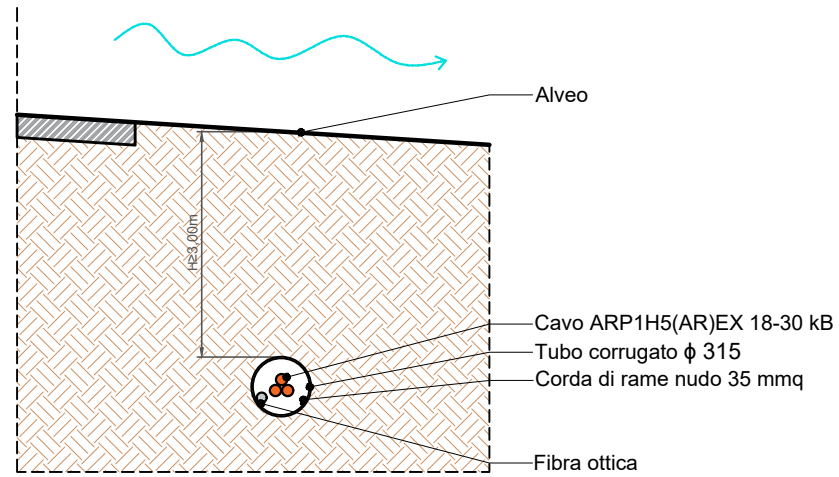

FOTO




LOCALIZZAZIONE SU MAPPA GOOGLE EARTH




LOCALIZZAZIONE SU CTR

1:5.000

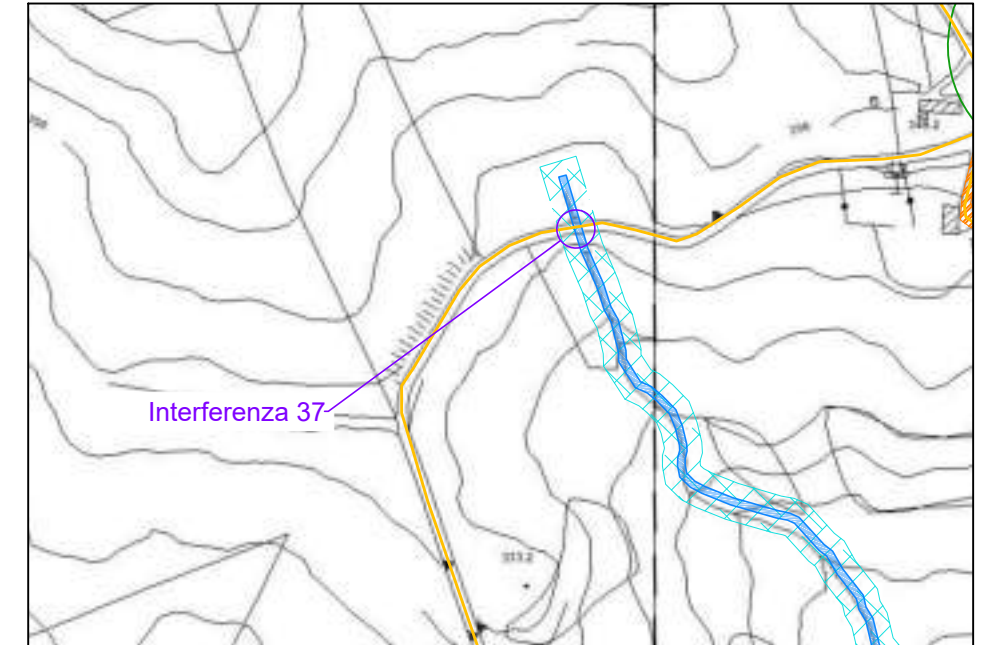


LOCALIZZAZIONE SU CTR



1:50.000

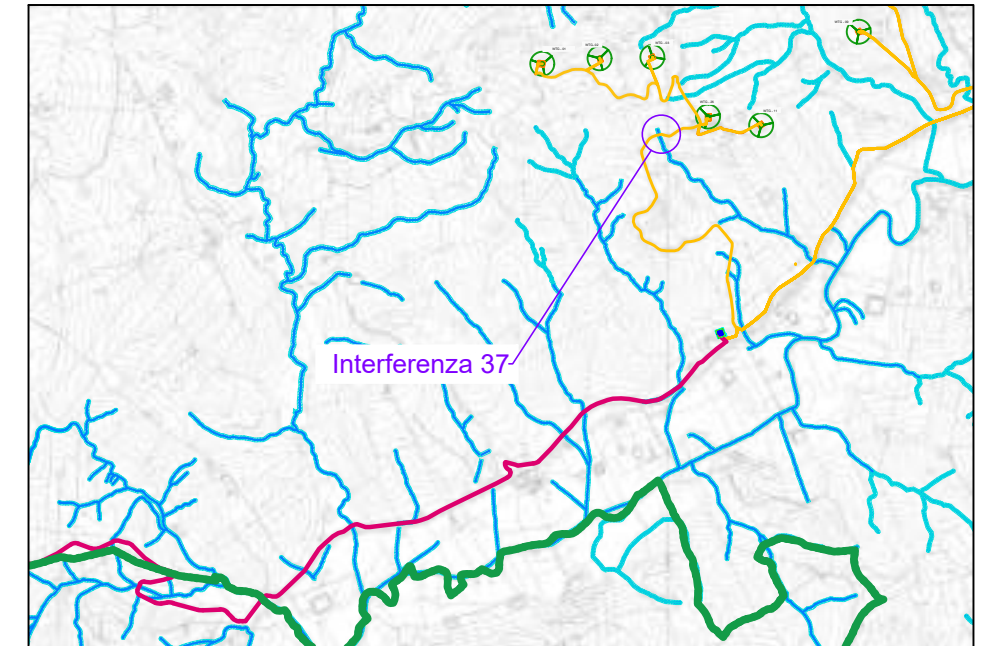

PIANTA SCALA 1:100

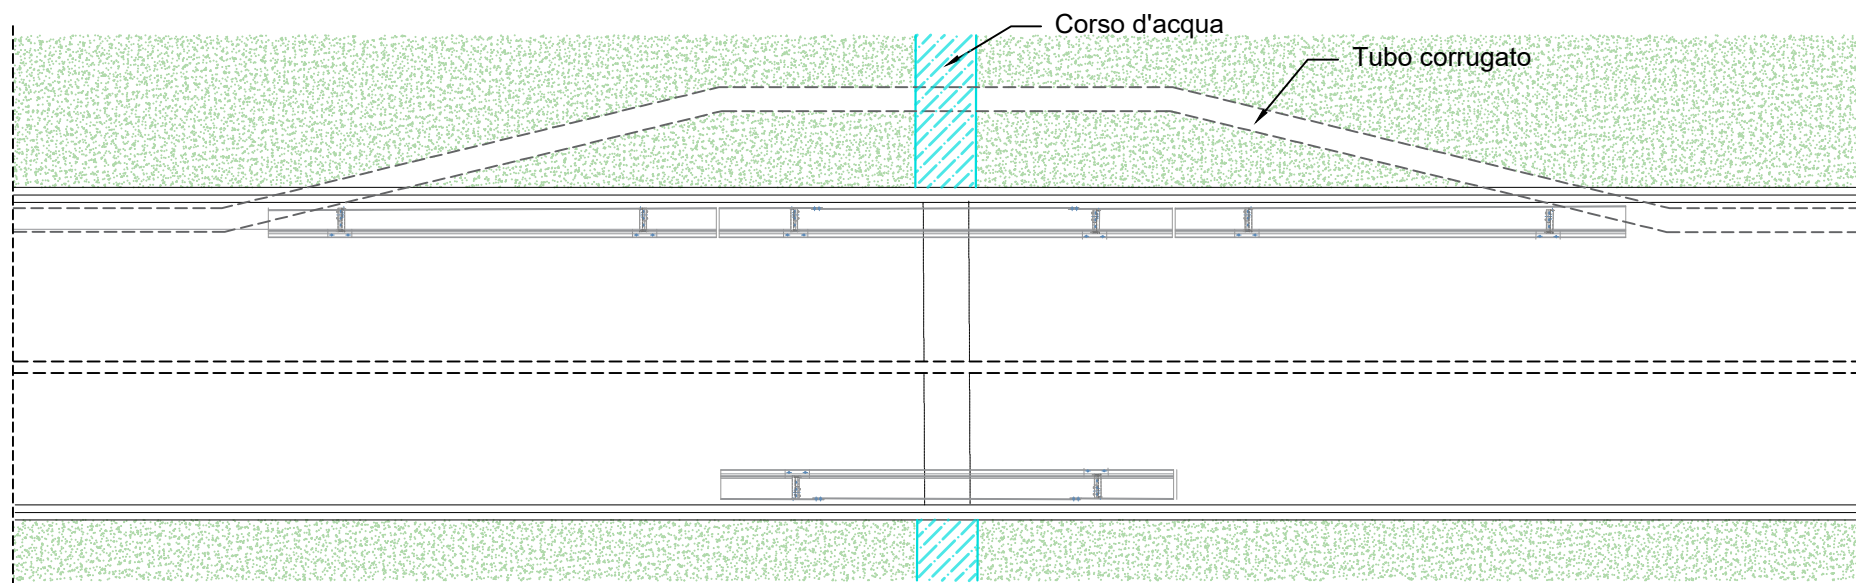


SEZIONE LONGITUDINALE SCALA 1:100

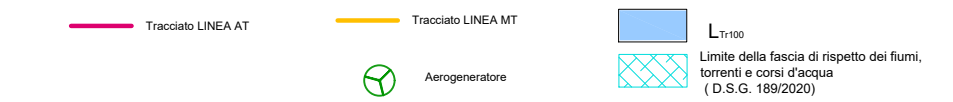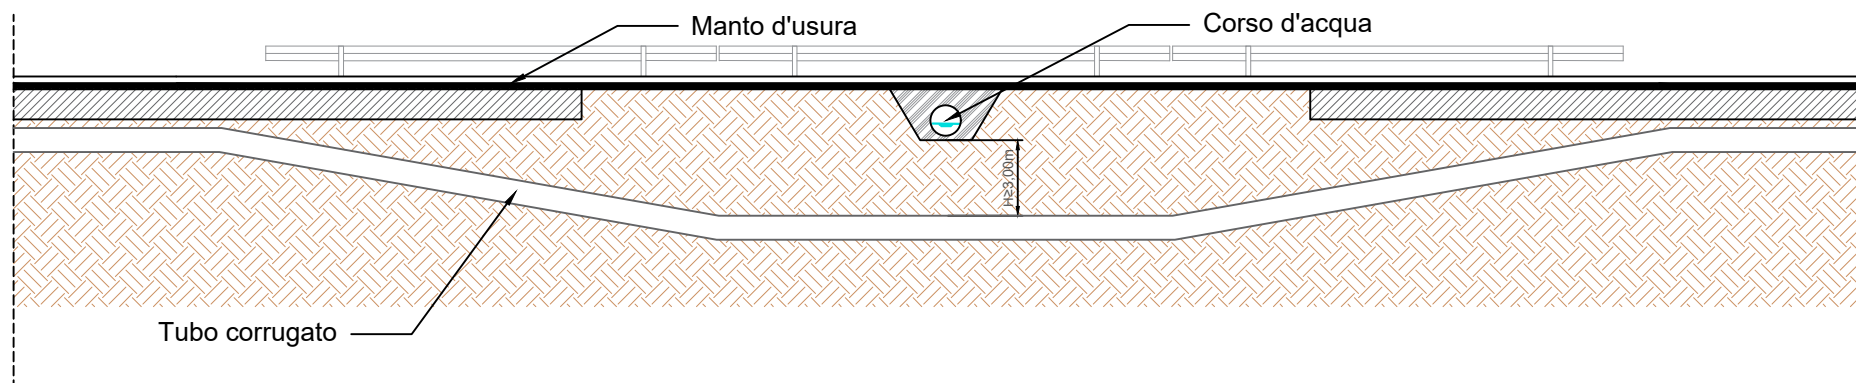

SCHEDA N. 37

INTERFERENZA N.	37	
COMUNE	MONREALE	
TIPOLOGIA STRADA	EX CONSORTILE 38	
COORDINATE GEOGRAFICHE	LAT. 37.841139°	334 m s.l.m.
	LONG. 13.081996°	
TIPOLOGIA INTERFERENZA	ATTRAVERSAMENTO TRASVERSALE CORSO D'ACQUA SUPERFICIALE	
TIPOLOGIA CAVO	LINEA MT	
DESCRIZIONE TIPOLOGIA MESSA IN OPERA	POSA INTERRATA DEI CAVI ALL'INTERNO DI TUBI CORRUGATI A VALLE DEL MANUFATTO ESISTENTE E A UNA PROFONDITA' H PARI ALL'ALTEZZA DI DILAVAMENTO PIU' FRANCO DI SCAVO E COMUNQUE NON INFERIORE A 3 METRI POSA CON TECNOLOGIA NO DIG	

ATTRAVERSAMENTO TRASVERSALE CORSO D'ACQUA SUPERFICIALE
SEZIONE TRASVERSALE INTERFERENZA SCALA 1:40

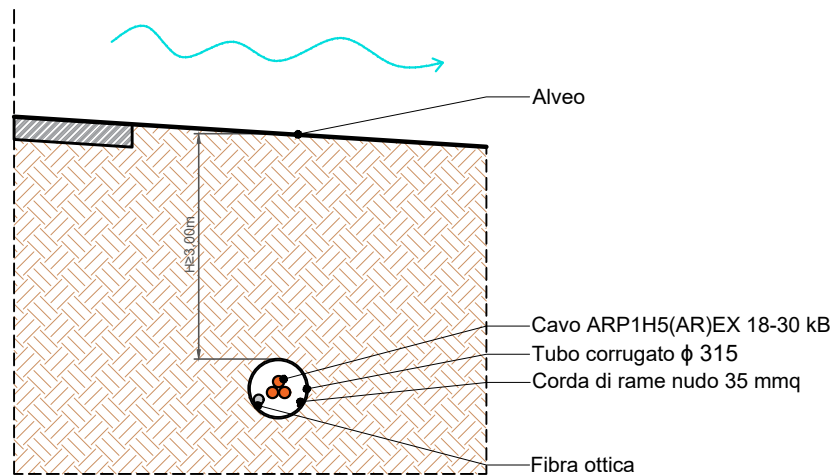


LOCALIZZAZIONE SU MAPPA GOOGLE EARTH




LOCALIZZAZIONE SU CTR

1:5.000

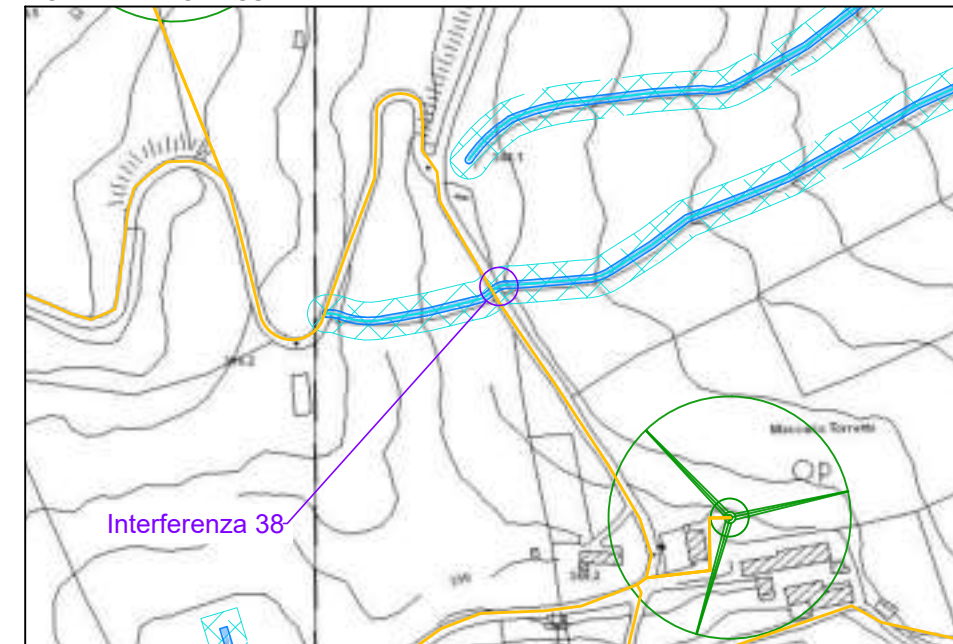


LOCALIZZAZIONE SU CTR


1:50.000

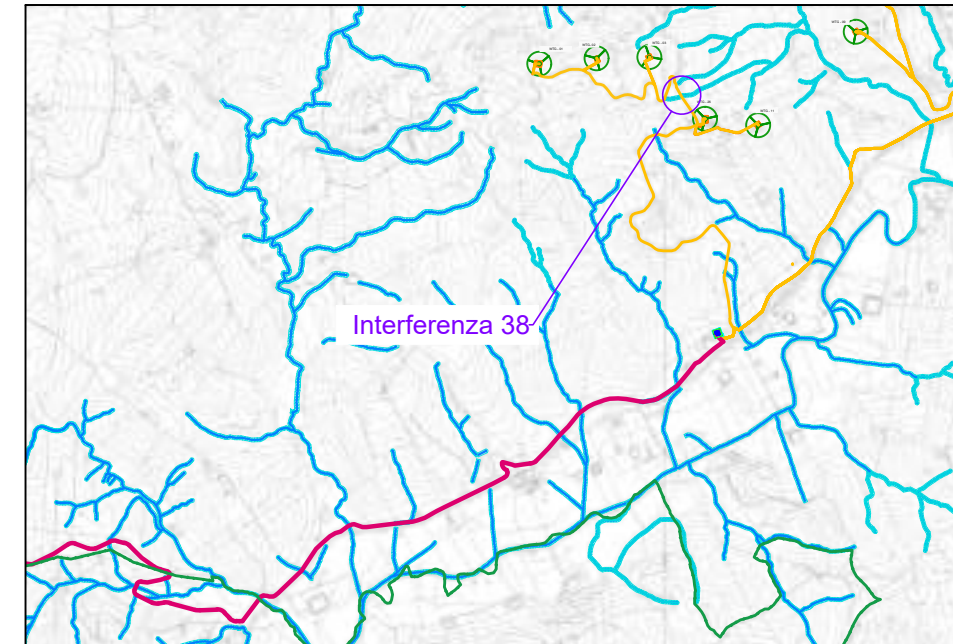

PIANTA SCALA 1:100

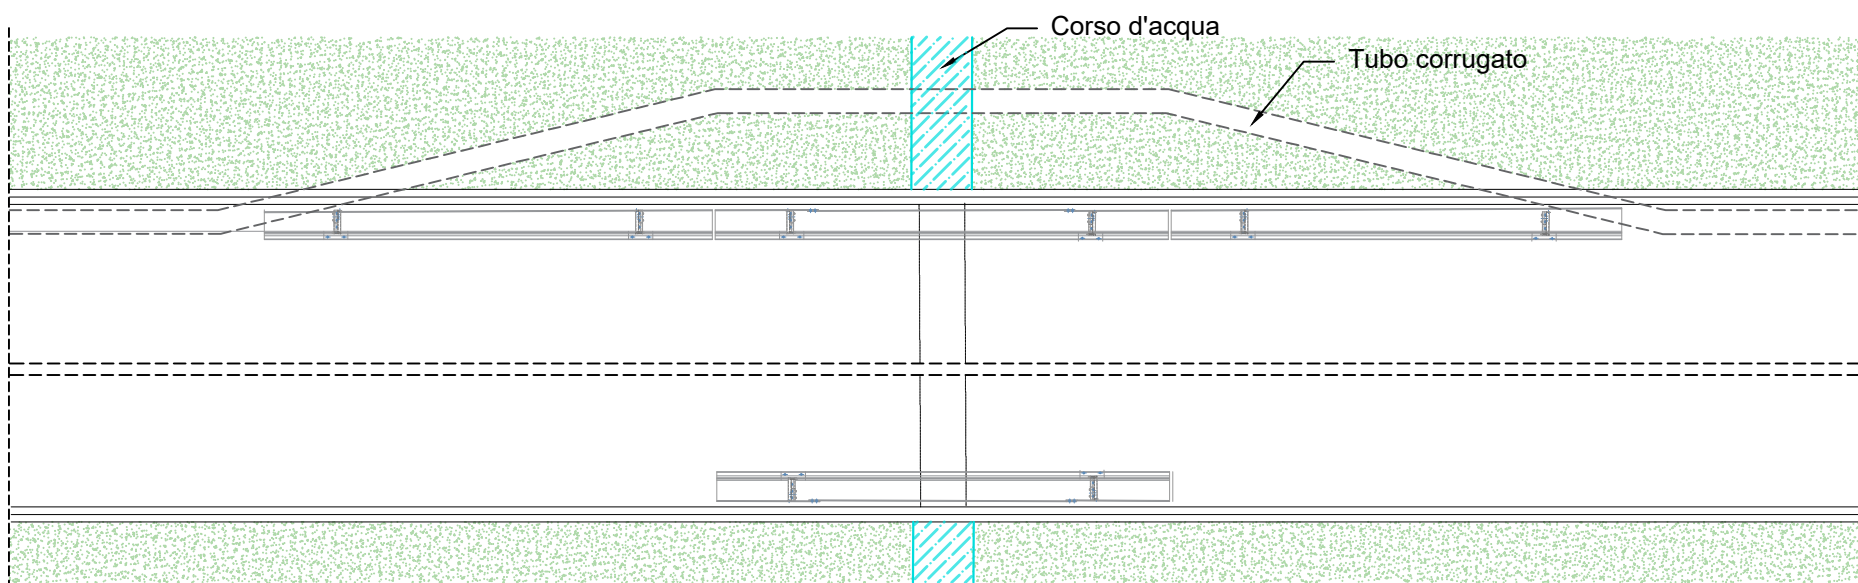


SEZIONE LONGITUDINALE SCALA 1:100

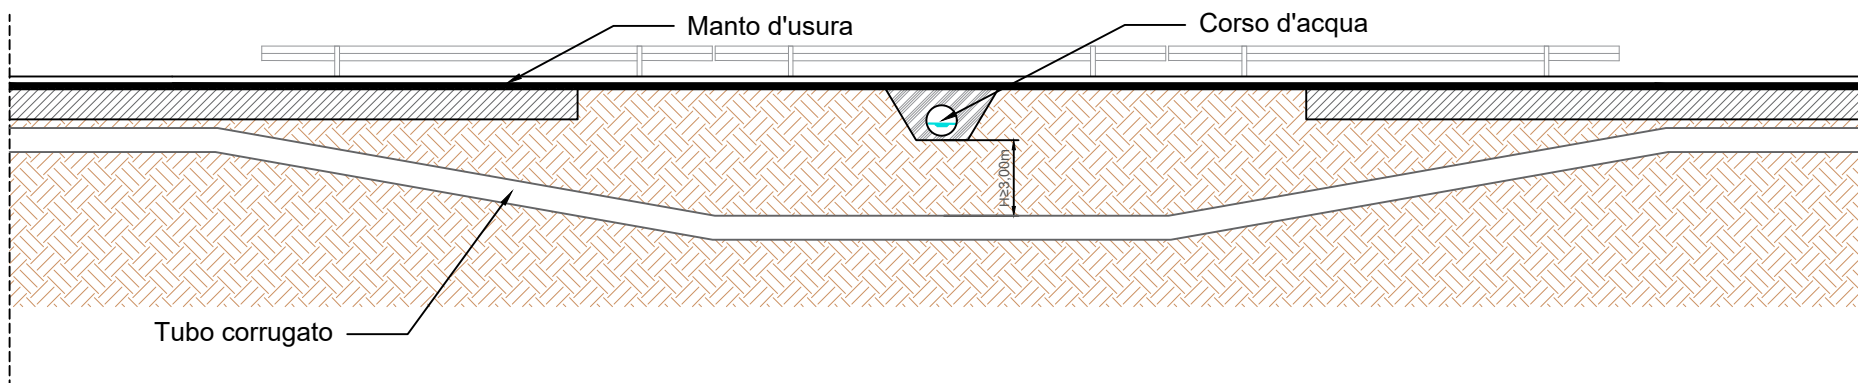

SCHEDA N. 38

INTERFERENZA N.	38	
COMUNE	MONREALE	
TIPOLOGIA STRADA	EX CONSORTILE 38	
COORDINATE GEOGRAFICHE	LAT. 37.843430°	341 m s.l.m.
	LONG. 13.084057°	
TIPOLOGIA INTERFERENZA	ATTRAVERSAMENTO TRASVERSALE CORSO D'ACQUA SUPERFICIALE	
TIPOLOGIA CAVO	LINEA MT	
DESCRIZIONE TIPOLOGIA MESSA IN OPERA	POSA INTERRATA DEI CAVI ALL'INTERNO DI TUBI CORRUGATI A VALLE DEL MANUFATTO ESISTENTE E A UNA PROFONDITA' H PARI ALL'ALTEZZA DI DILAVAMENTO PIU' FRANCO DI SCAVO E COMUNQUE NON INFERIORE A 3 METRI POSA CON TECNOLOGIA NO DIG	

ATTRAVERSAMENTO TRASVERSALE CORSO D'ACQUA SUPERFICIALE
SEZIONE TRASVERSALE INTERFERENZA SCALA 1:40

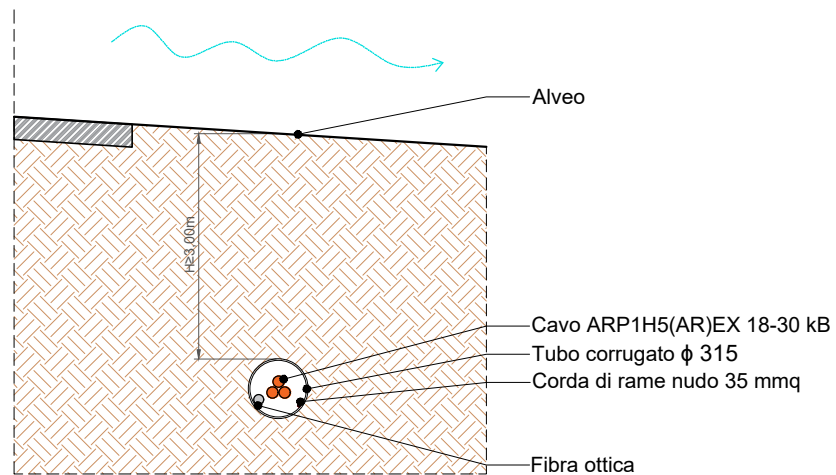


LOCALIZZAZIONE SU MAPPA GOOGLE EARTH




LOCALIZZAZIONE SU CTR

1:5.000

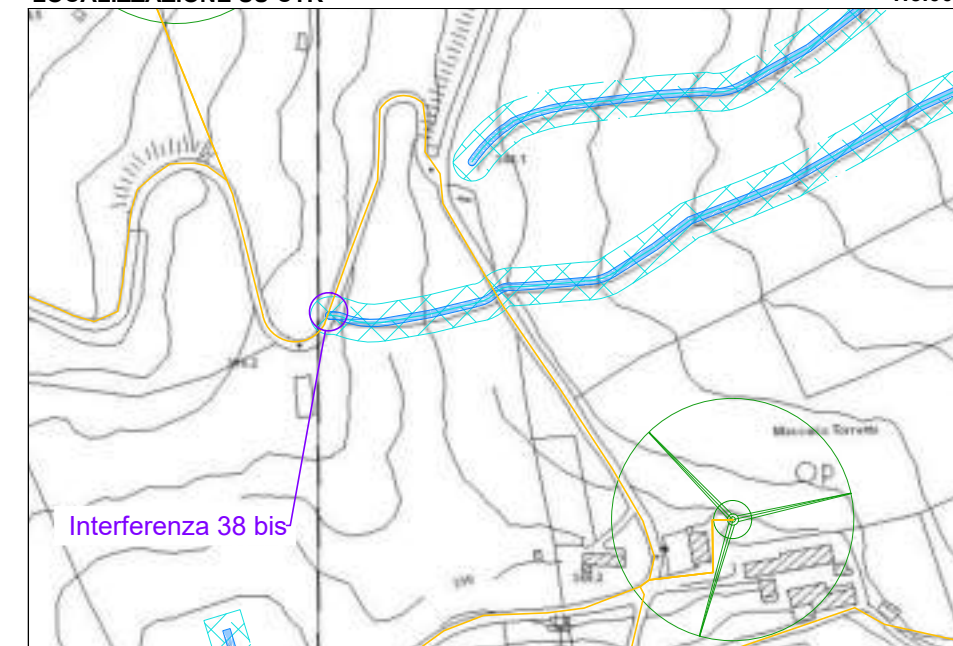


LOCALIZZAZIONE SU CTR


1:50.000

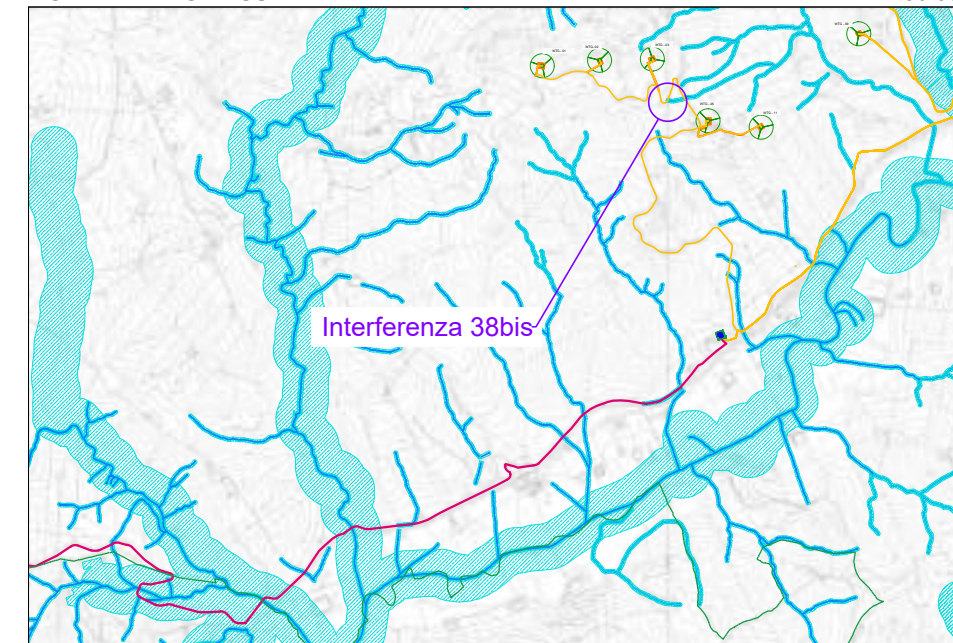

PIANTA SCALA 1:100

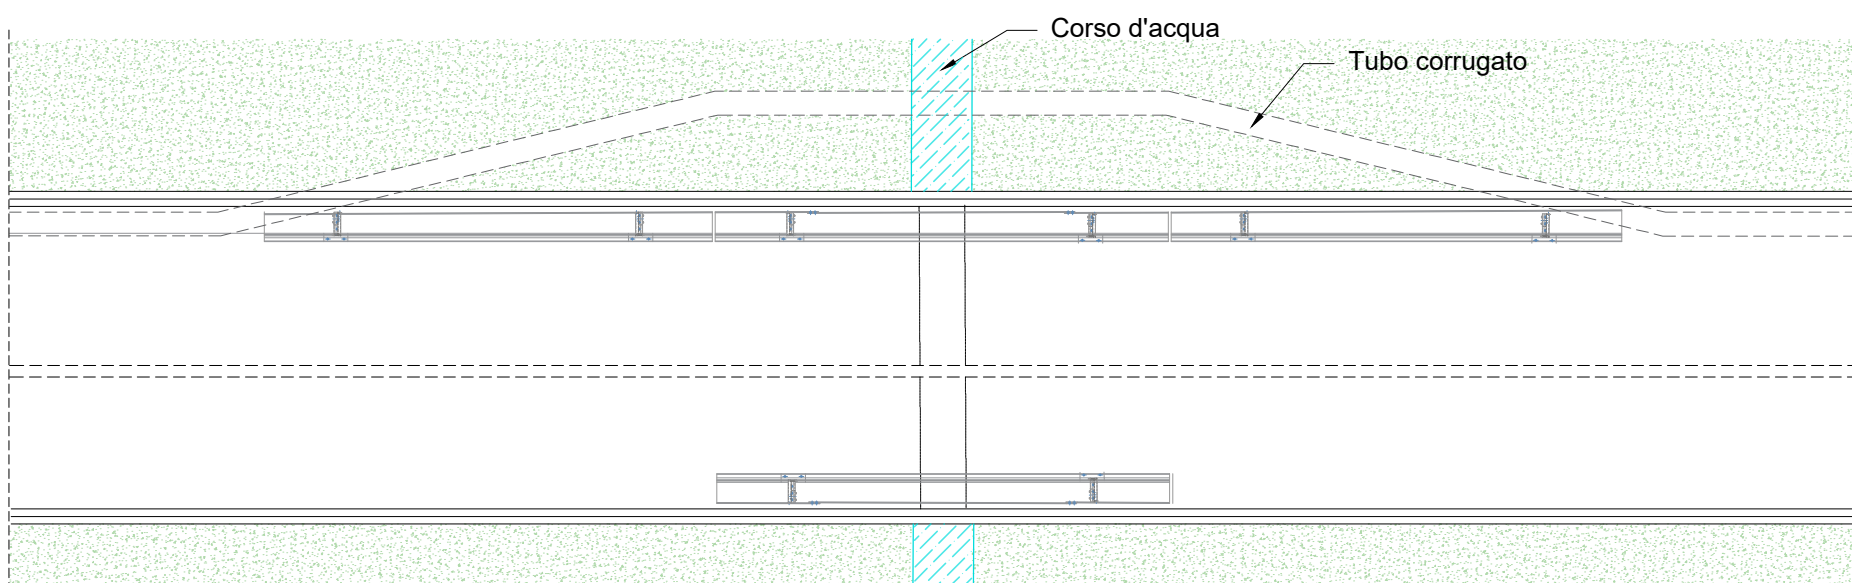


SEZIONE LONGITUDINALE SCALA 1:100

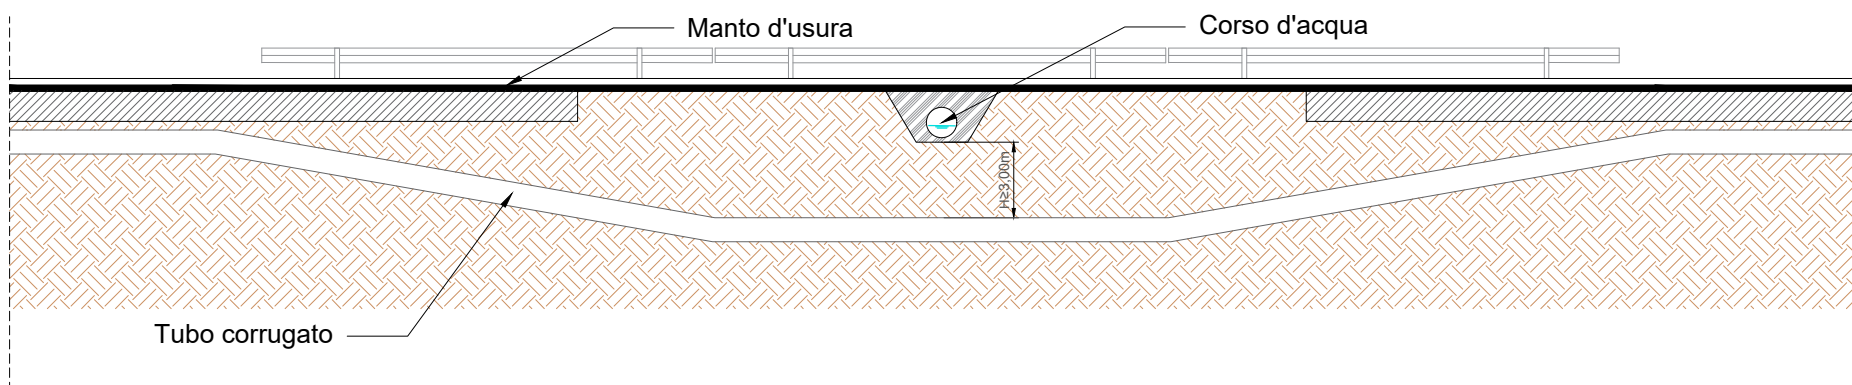

SCHEDA N. 38bis

INTERFERENZA N.	38bis	
COMUNE	MONREALE	
TIPOLOGIA STRADA	EX CONSORTILE 38	
COORDINATE GEOGRAFICHE	LAT. 37.843343°	363 m s.l.m.
	LONG. 13.082693°	
TIPOLOGIA INTERFERENZA	ATTRAVERSAMENTO TRASVERSALE CORSO D'ACQUA SUPERFICIALE	
TIPOLOGIA CAVO	LINEA MT	
DESCRIZIONE TIPOLOGIA MESSA IN OPERA	POSA INTERRATA DEI CAVI ALL'INTERNO DI TUBI CORRUGATI A VALLE DEL MANUFATTO ESISTENTE E A UNA PROFONDITA' H PARI ALL'ALTEZZA DI DILAVAMENTO PIU' FRANCO DI SCAVO E COMUNQUE NON INFERIORE A 3 METRI POSA CON TECNOLOGIA NO DIG	

ATTRAVERSAMENTO TRASVERSALE CORSO D'ACQUA SUPERFICIALE
SEZIONE TRASVERSALE INTERFERENZA SCALA 1:40

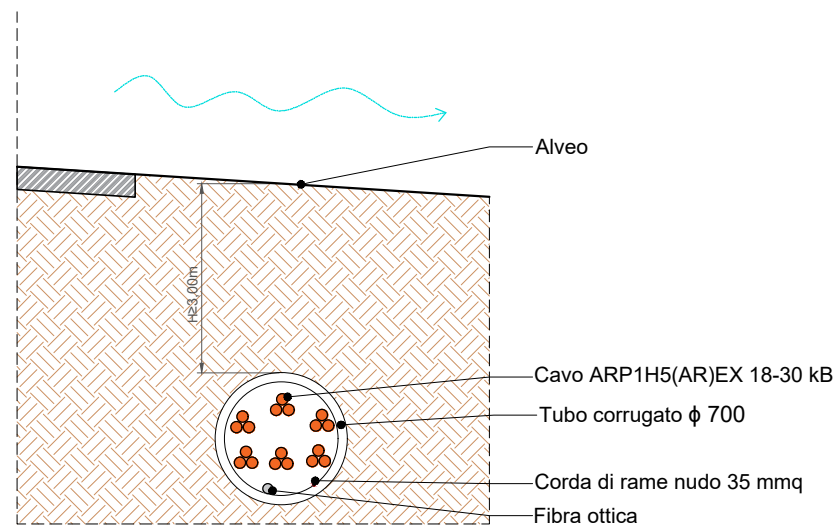

FOTO




LOCALIZZAZIONE SU MAPPA GOOGLE EARTH




LOCALIZZAZIONE SU CTR

1:5.000

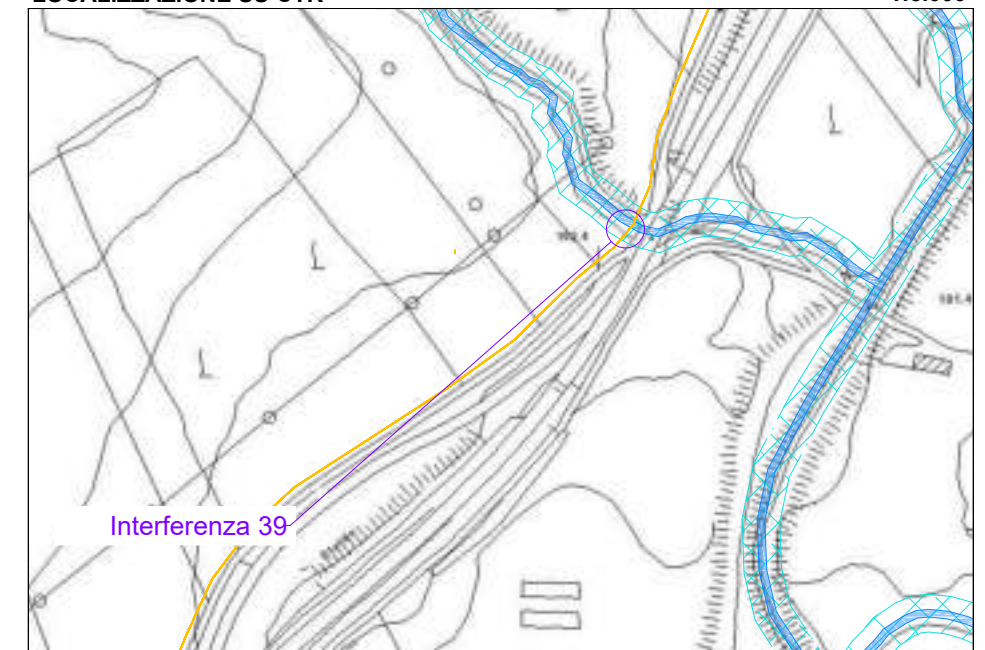


LOCALIZZAZIONE SU CTR



1:50.000

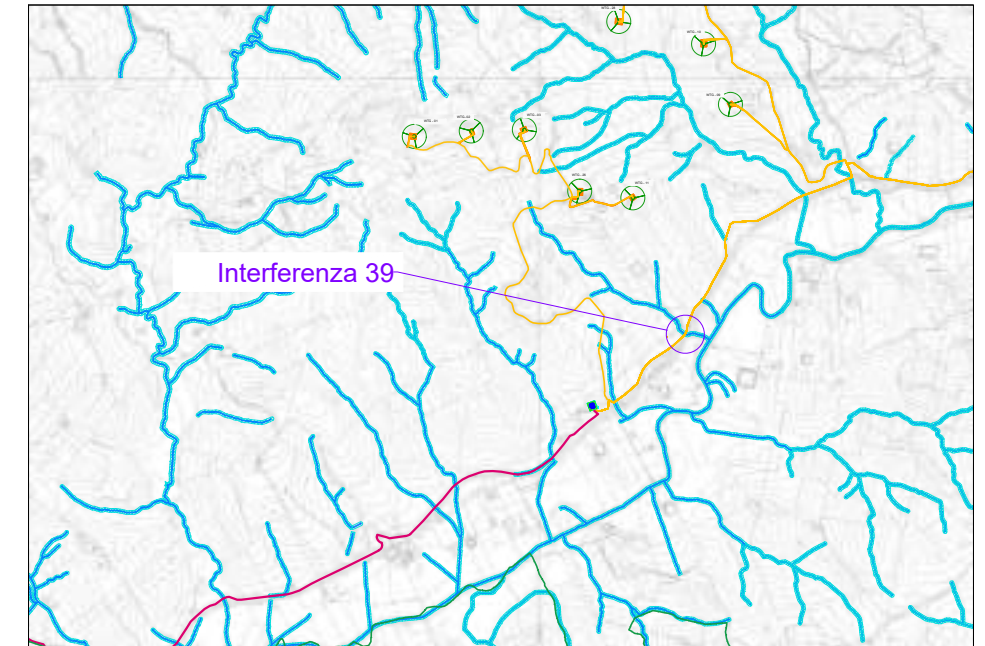

PIANTA SCALA 1:100

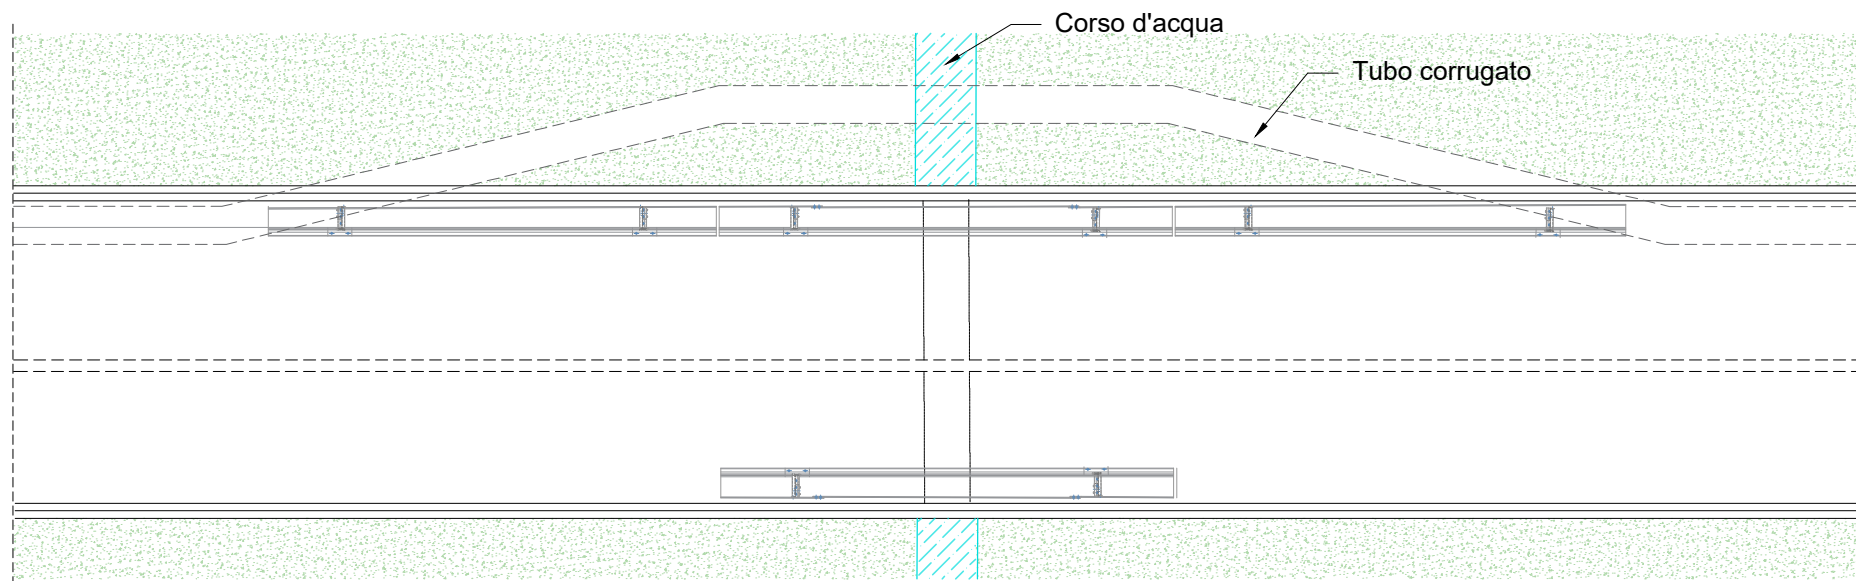


SEZIONE LONGITUDINALE SCALA 1:100

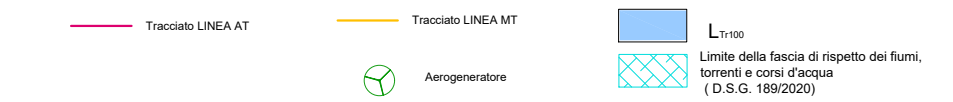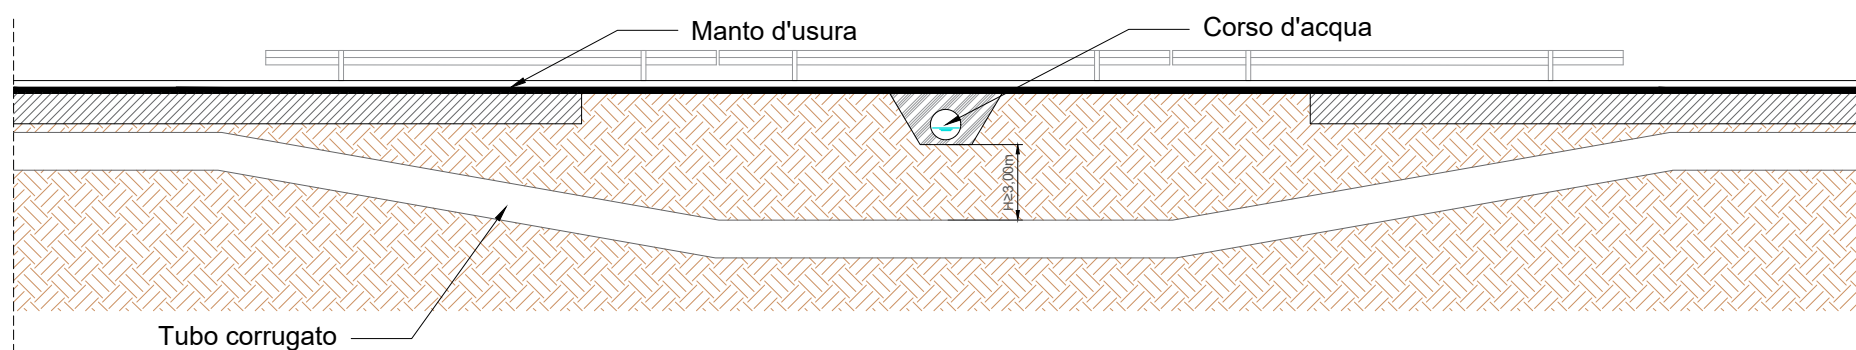

SCHEDA N. 39

INTERFERENZA N.	39	
COMUNE	MONREALE	
TIPOLOGIA STRADA	BRETELLA SS 624	
COORDINATE GEOGRAFICHE	LAT. 37.833470°	193 m s.l.m.
	LONG. 13.093507°	
TIPOLOGIA INTERFERENZA	ATTRAVERSAMENTO TRASVERSALE CORSO D'ACQUA SUPERFICIALE	
TIPOLOGIA CAVO	LINEA MT	
DESCRIZIONE TIPOLOGIA MESSA IN OPERA	POSA INTERRATA DEI CAVI ALL'INTERNO DI TUBI CORRUGATI A VALLE DEL MANUFATTO ESISTENTE E A UNA PROFONDITA' H PARI ALL'ALTEZZA DI DILAVAMENTO PIU' FRANCO DI SCAVO E COMUNQUE NON INFERIORE A 3 METRI POSA CON TECNOLOGIA NO DIG	

ATTRAVERSAMENTO TRASVERSALE CORSO D'ACQUA SUPERFICIALE
SEZIONE TRASVERSALE INTERFERENZA SCALA 1:40

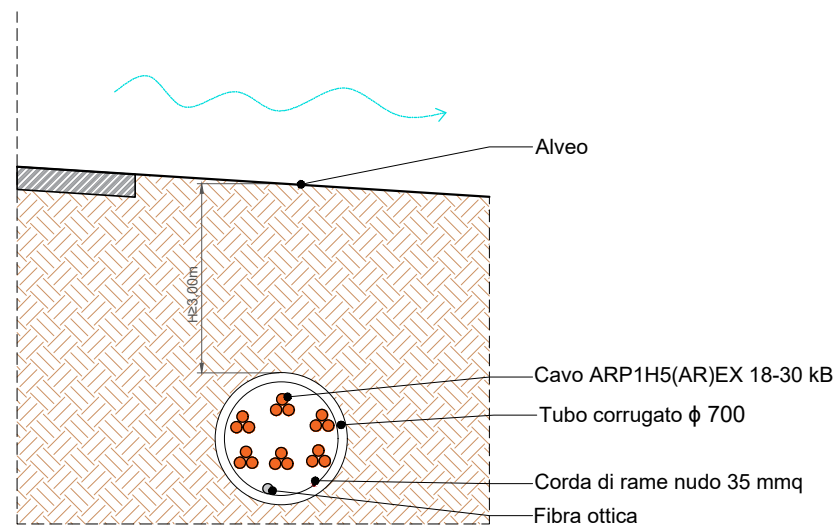

FOTO




LOCALIZZAZIONE SU MAPPA GOOGLE EARTH




LOCALIZZAZIONE SU CTR

1:5.000

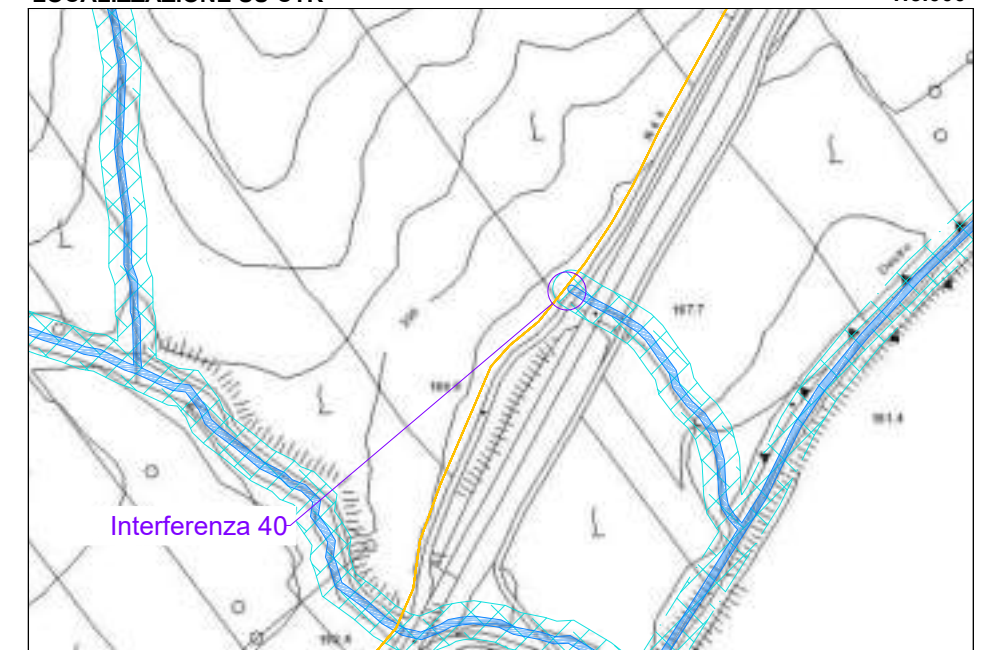


LOCALIZZAZIONE SU CTR


1:50.000

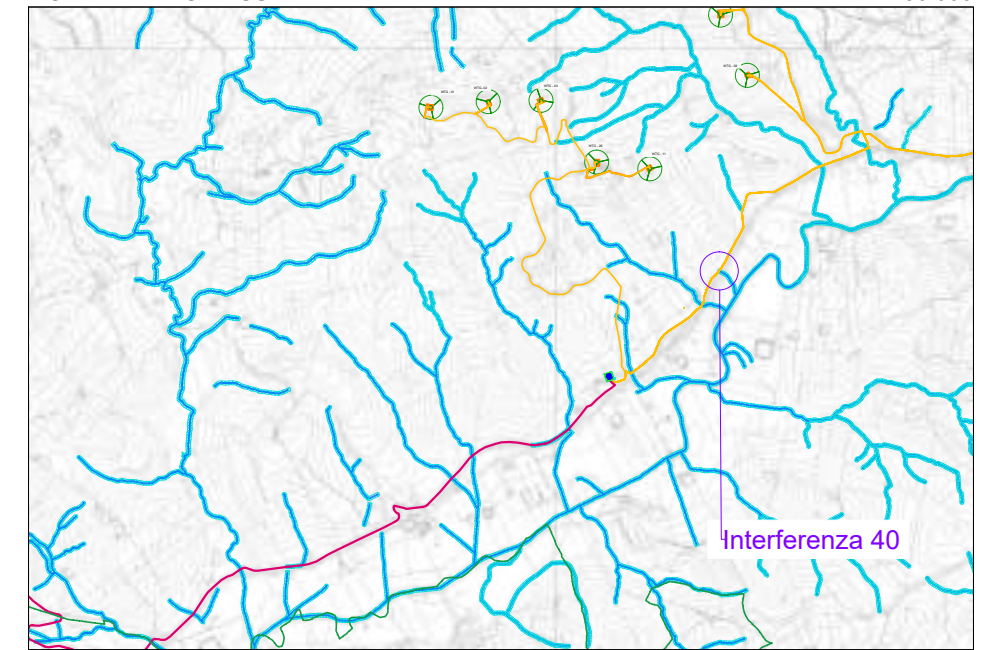

PIANTA SCALA 1:100

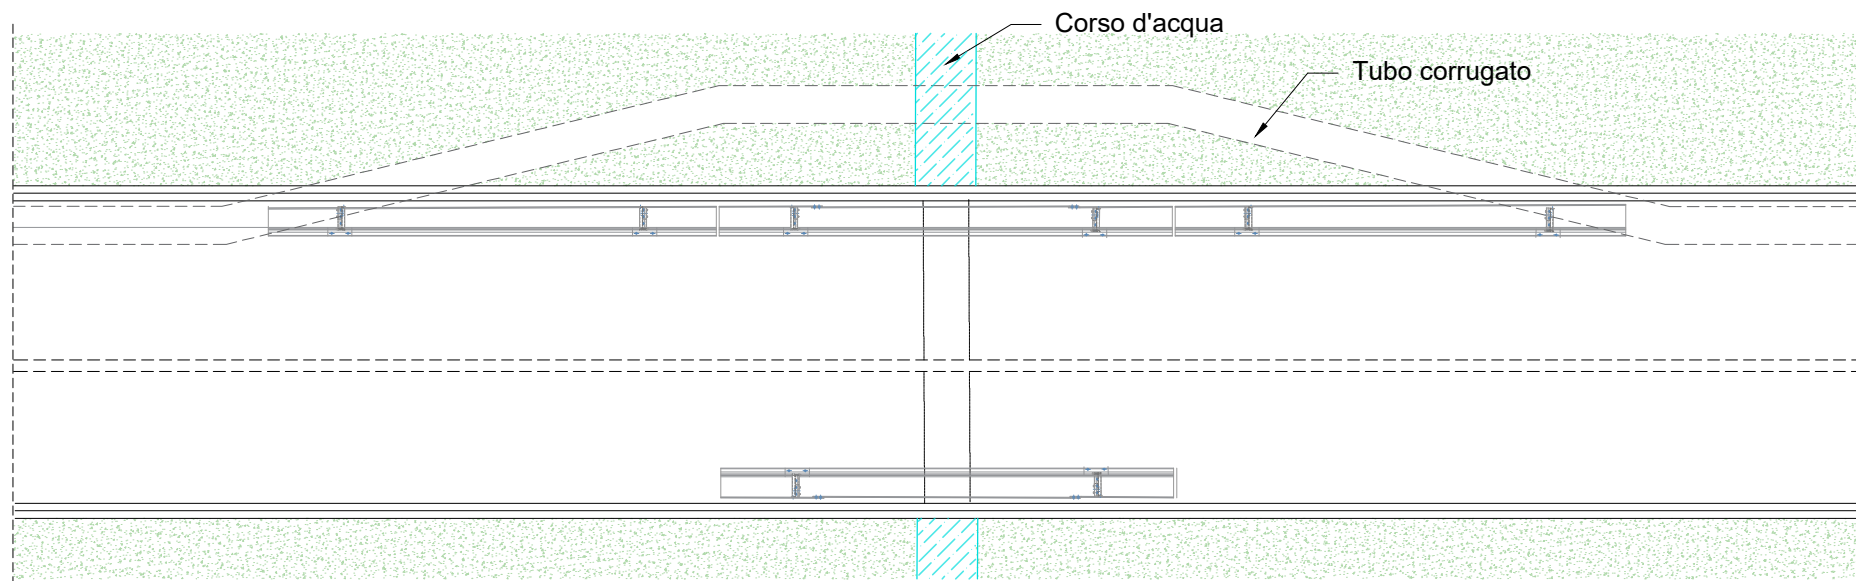


SEZIONE LONGITUDINALE SCALA 1:100

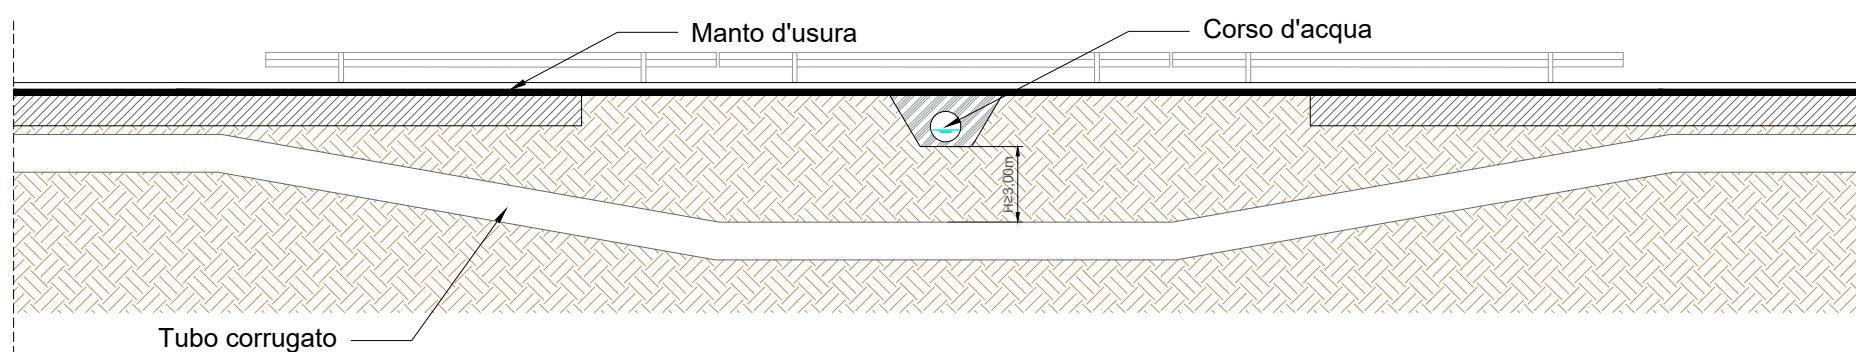

SCHEDA N. 40

INTERFERENZA N.	40	
COMUNE	MONREALE	
TIPOLOGIA STRADA	BRETELLA SS 624	
COORDINATE GEOGRAFICHE	LAT. 37.835926°	188 m s.l.m.
	LONG. 13.095254°	
TIPOLOGIA INTERFERENZA	ATTRAVERSAMENTO TRASVERSALE CORSO D'ACQUA SUPERFICIALE	
TIPOLOGIA CAVO	LINEA MT	
DESCRIZIONE TIPOLOGIA MESSA IN OPERA	POSA INTERRATA DEI CAVI ALL'INTERNO DI TUBI CORRUGATI A VALLE DEL MANUFATTO ESISTENTE E A UNA PROFONDITA' H PARI ALL'ALTEZZA DI DILAVAMENTO PIU' FRANCO DI SCAVO E COMUNQUE NON INFERIORE A 3 METRI POSA CON TECNOLOGIA NO DIG	

ATTRAVERSAMENTO TRASVERSALE CORSO D'ACQUA SUPERFICIALE
SEZIONE TRASVERSALE INTERFERENZA SCALA 1:40

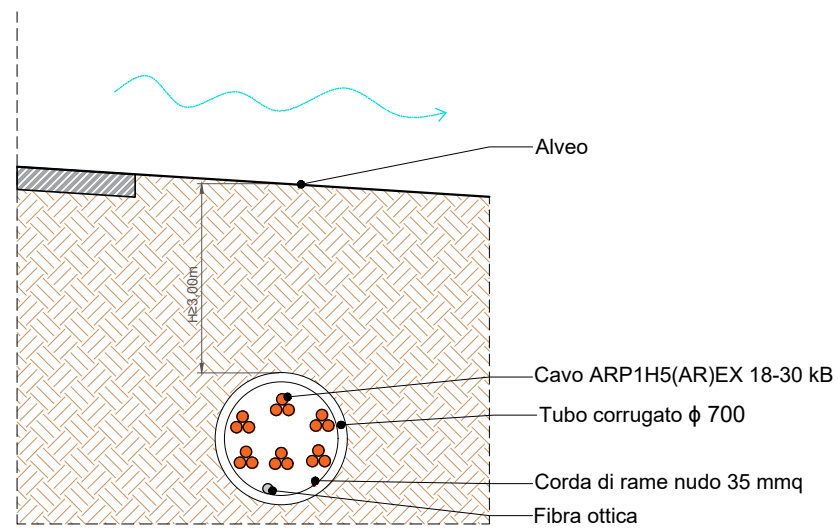

FOTO




LOCALIZZAZIONE SU MAPPA GOOGLE EARTH




LOCALIZZAZIONE SU CTR

1:5.000

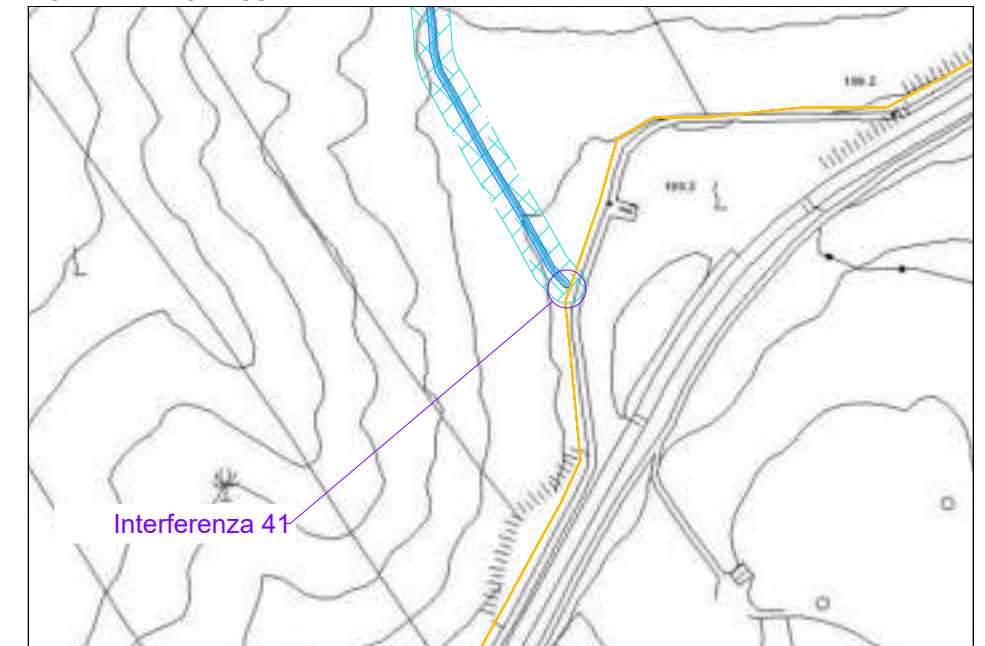


LOCALIZZAZIONE SU CTR



1:50.000

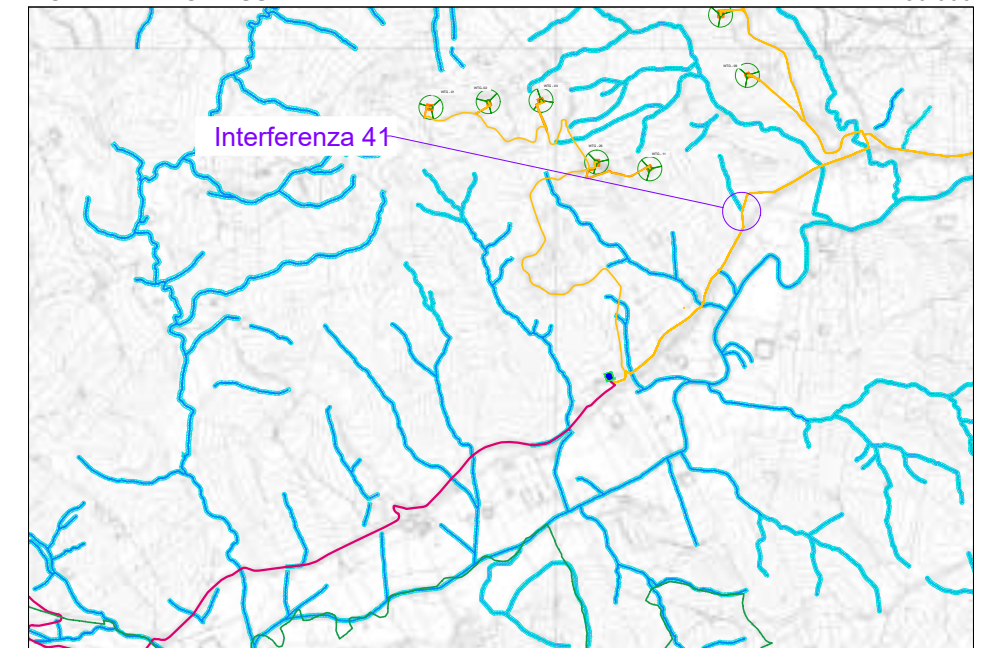

PIANTA SCALA 1:100

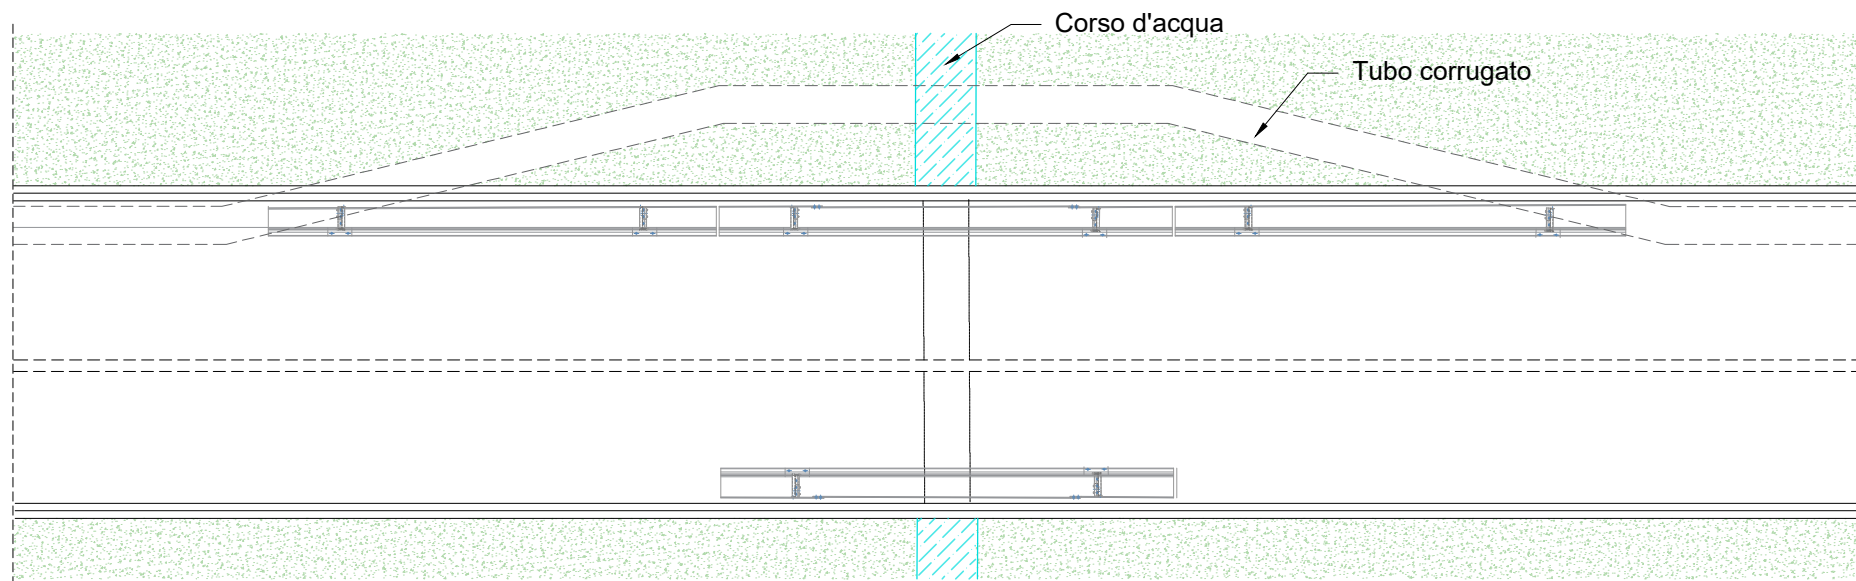

SEZIONE LONGITUDINALE SCALA 1:100

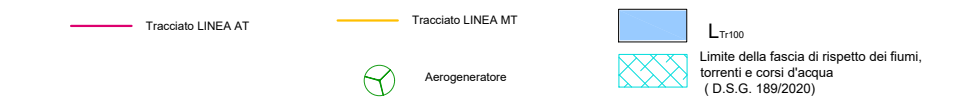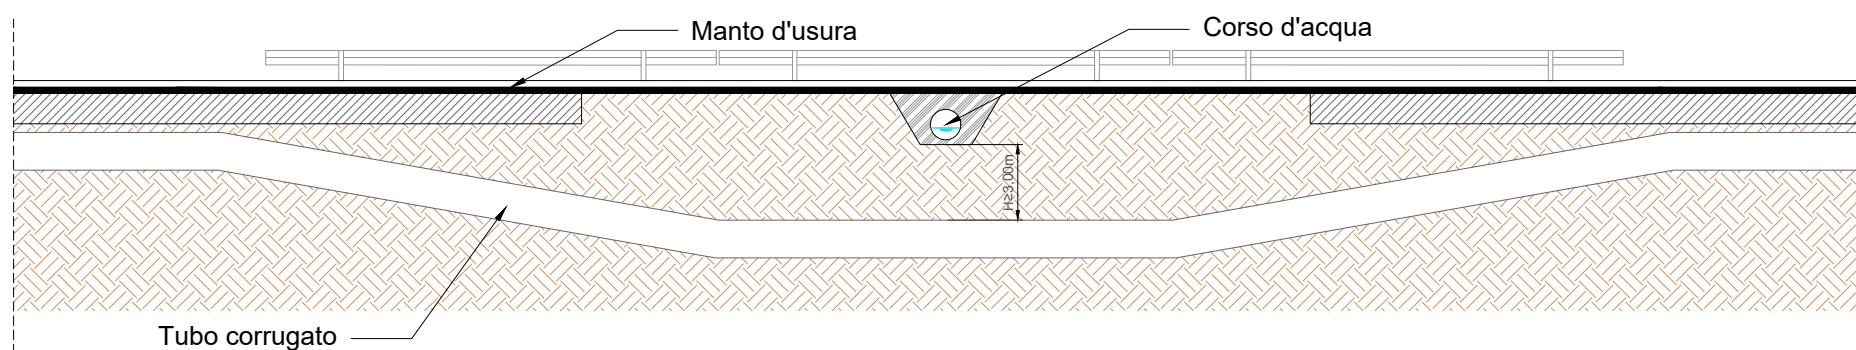

SCHEDA N. 41

INTERFERENZA N.	41	
COMUNE	MONREALE	
TIPOLOGIA STRADA	BRETELLA SS 624	
COORDINATE GEOGRAFICHE	LAT. 37.839530°	198 m s.l.m.
	LONG. 13.096819°	
TIPOLOGIA INTERFERENZA	ATTRAVERSAMENTO TRASVERSALE CORSO D'ACQUA SUPERFICIALE	
TIPOLOGIA CAVO	LINEA MT	
DESCRIZIONE TIPOLOGIA MESSA IN OPERA	POSA INTERRATA DEI CAVI ALL'INTERNO DI TUBI CORRUGATI A VALLE DEL MANUFATTO ESISTENTE E A UNA PROFONDITA' H PARI ALL'ALTEZZA DI DILAVAMENTO PIU' FRANCO DI SCAVO E COMUNQUE NON INFERIORE A 3 METRI POSA CON TECNOLOGIA NO DIG	

ATTRAVERSAMENTO TRASVERSALE CORSO D'ACQUA SUPERFICIALE

SEZIONE TRASVERSALE INTERFERENZA SCALA 1:40



FOTO




LOCALIZZAZIONE SU MAPPA GOOGLE EARTH





LOCALIZZAZIONE SU CTR

1:5.000

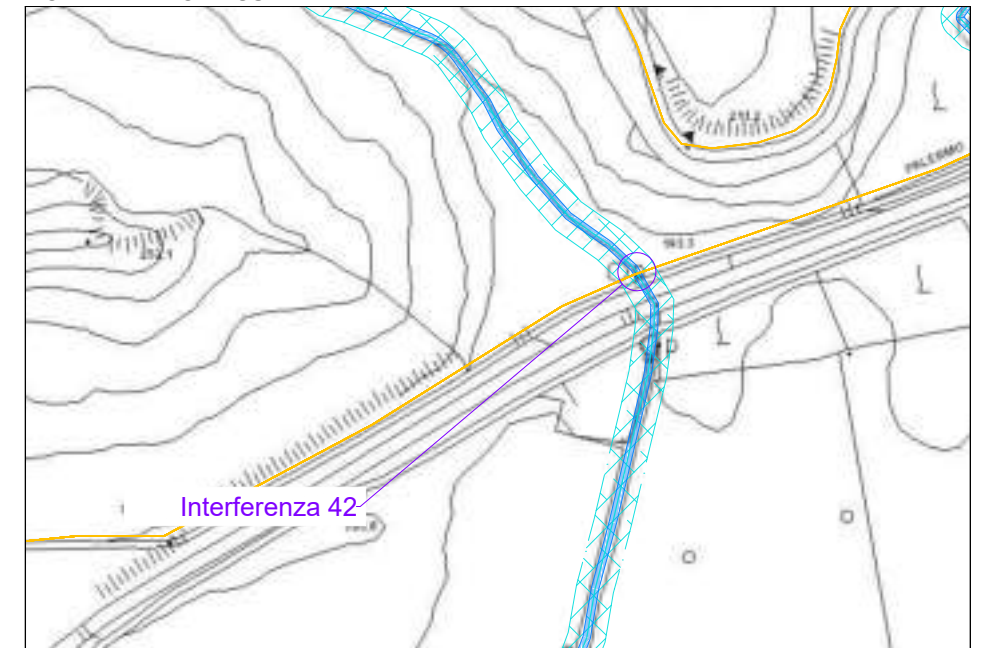


LOCALIZZAZIONE SU CTR


1:50.000

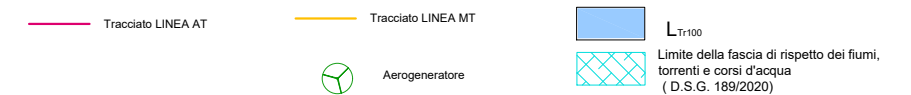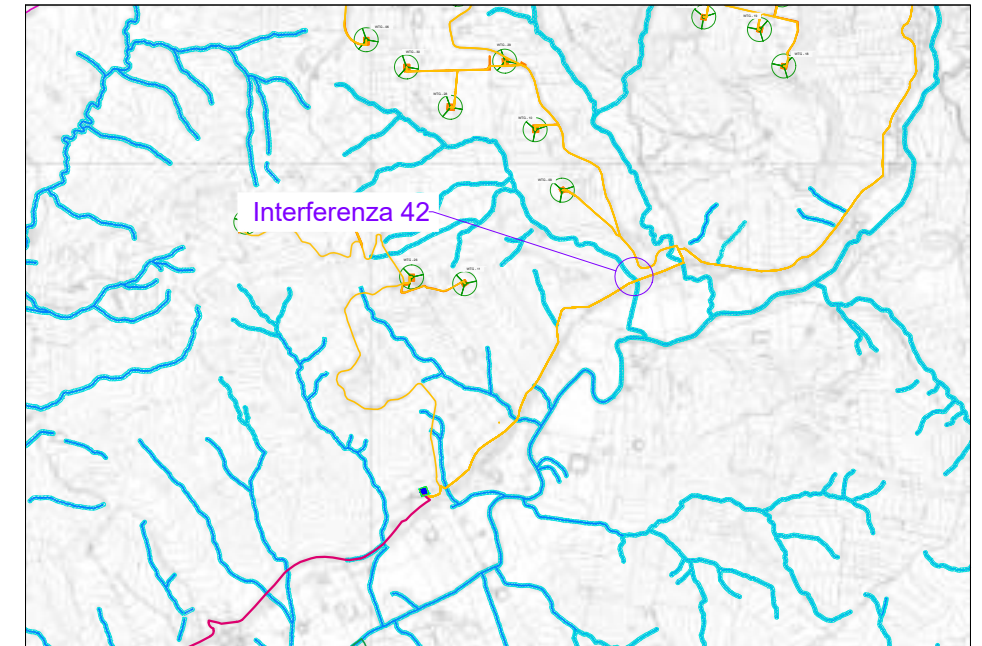

PIANTA SCALA 1:100

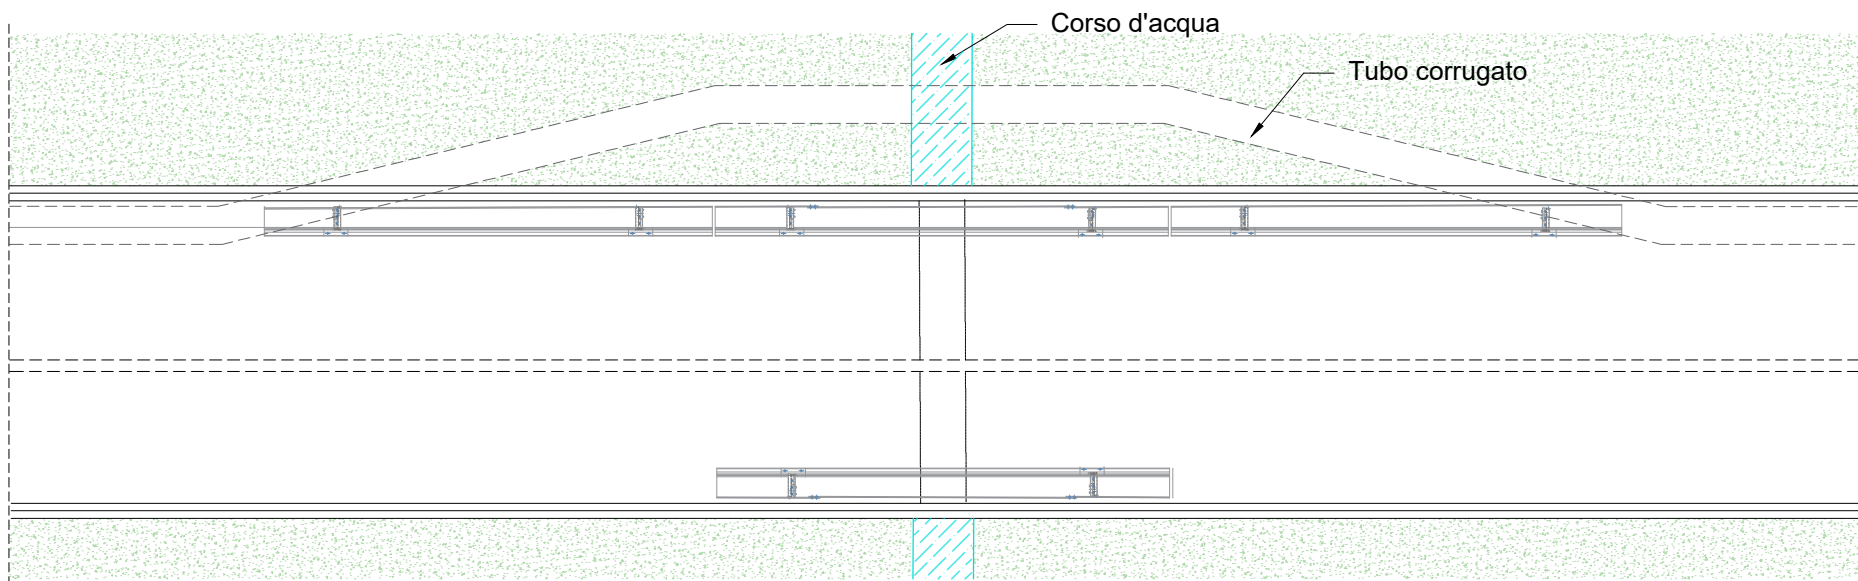


SEZIONE LONGITUDINALE SCALA 1:100

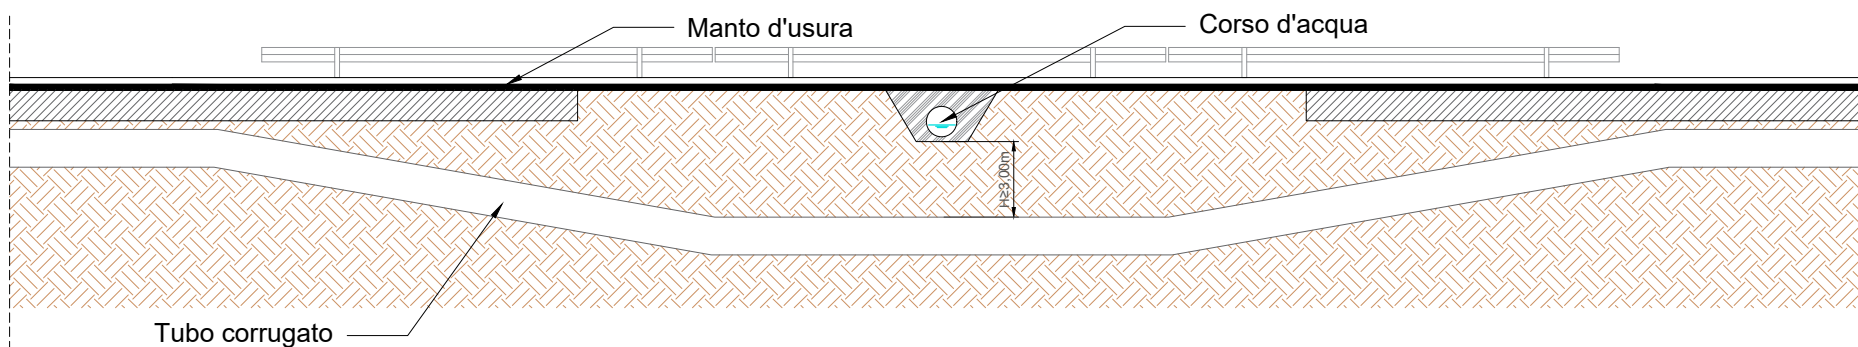

SCHEDA N. 42

INTERFERENZA N.	42	
COMUNE	MONREALE	
TIPOLOGIA STRADA	BRETELLA SS 624	
COORDINATE GEOGRAFICHE	LAT. 37.841874°	191 m s.l.m.
	LONG. 13.102586°	
TIPOLOGIA INTERFERENZA	ATTRAVERSAMENTO TRASVERSALE CORSO D'ACQUA SUPERFICIALE	
TIPOLOGIA CAVO	LINEA MT	
DESCRIZIONE TIPOLOGIA MESSA IN OPERA	POSA INTERRATA DEI CAVI ALL'INTERNO DI TUBI CORRUGATI A VALLE DEL MANUFATTO ESISTENTE E A UNA PROFONDITA' H PARI ALL'ALTEZZA DI DILAVAMENTO PIU' FRANCO DI SCAVO E COMUNQUE NON INFERIORE A 3 METRI POSA CON TECNOLOGIA NO DIG	

ATTRAVERSAMENTO TRASVERSALE CORSO D'ACQUA SUPERFICIALE
SEZIONE TRASVERSALE INTERFERENZA SCALA 1:40

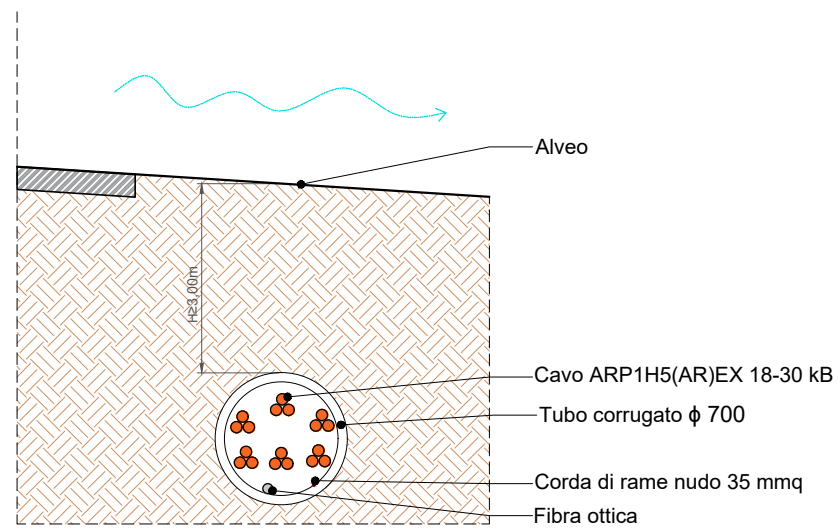

FOTO




LOCALIZZAZIONE SU MAPPA GOOGLE EARTH




LOCALIZZAZIONE SU CTR

1:5.000

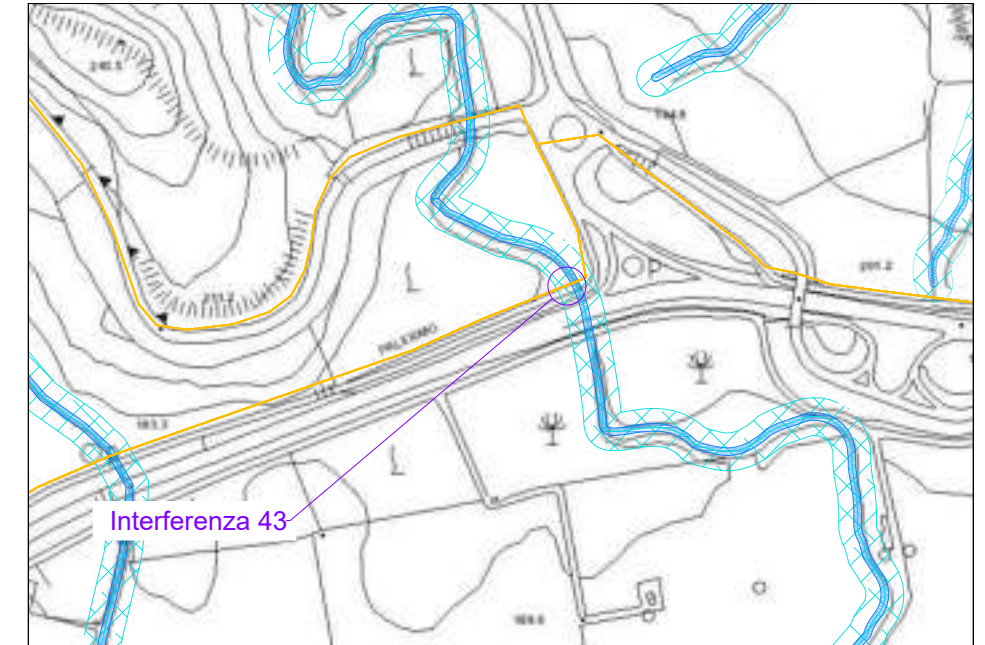


LOCALIZZAZIONE SU CTR


1:50.000

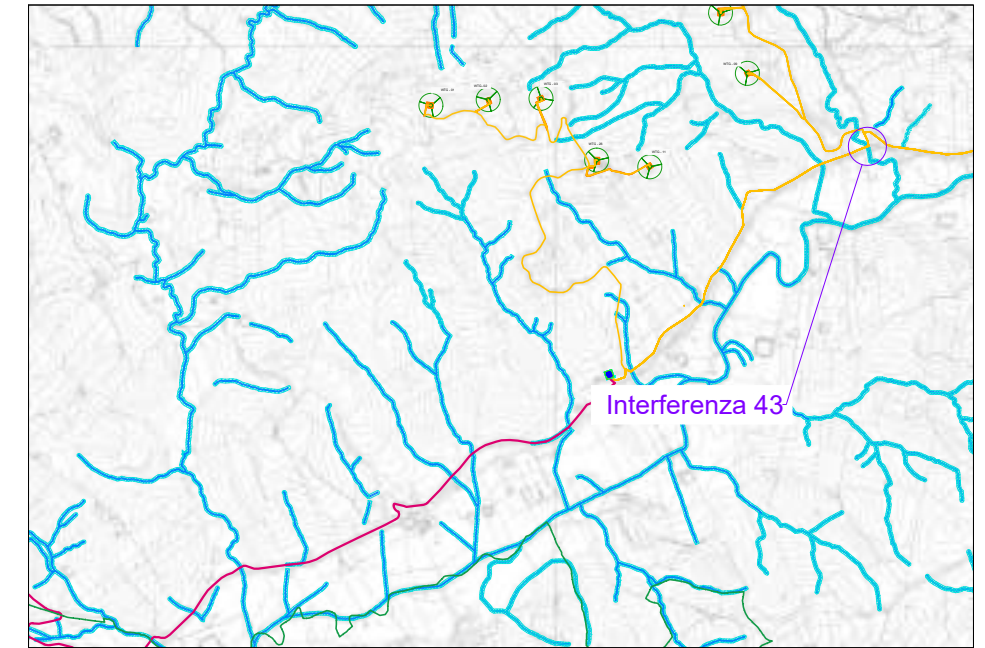

PIANTA SCALA 1:100

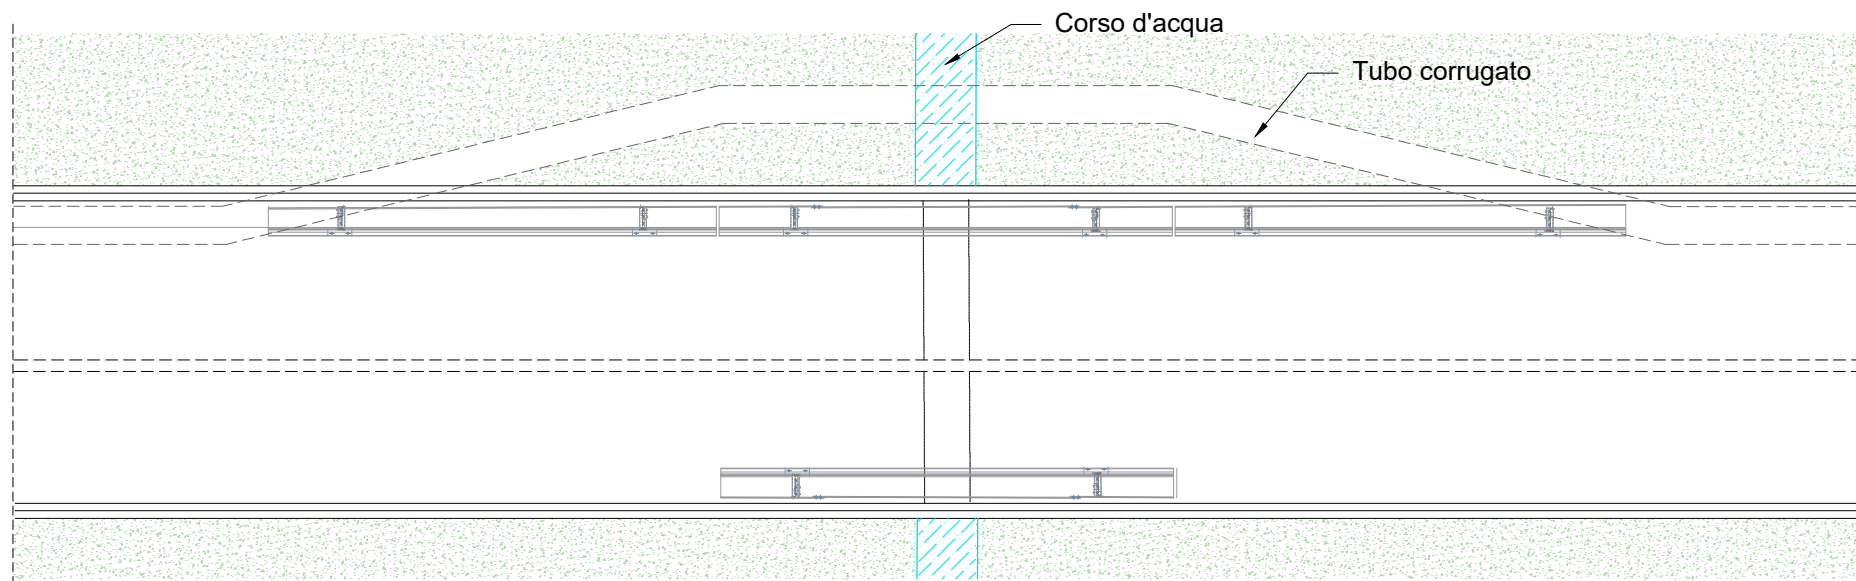

SEZIONE LONGITUDINALE SCALA 1:100

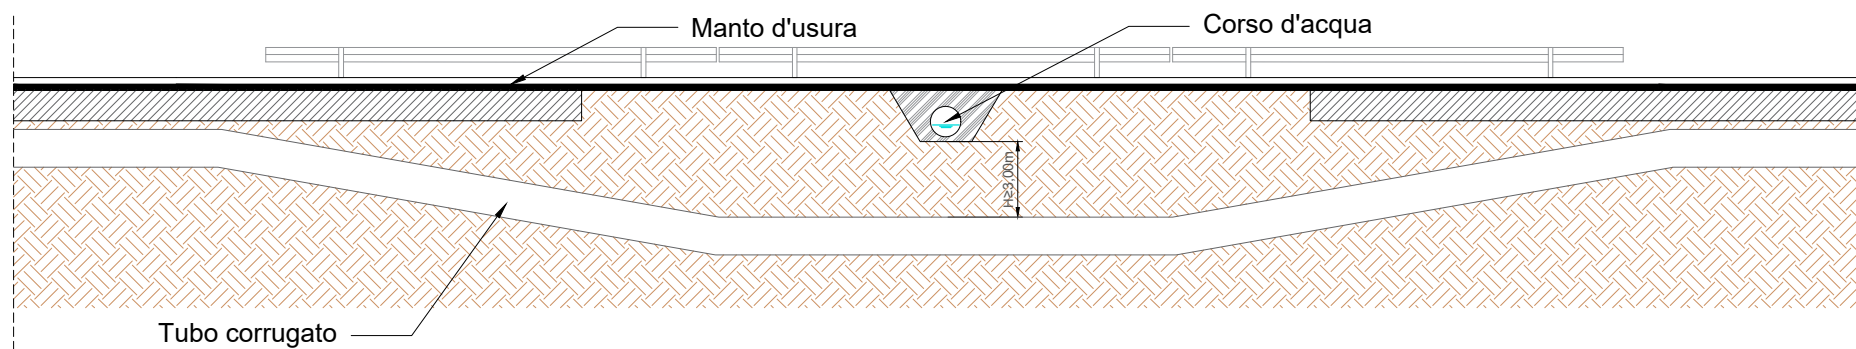


- Tracciato LINEA AT
- Tracciato LINEA MT
- Aerogeneratore
- L_{T100}
- Limite della fascia di rispetto dei fiumi, torrenti e corsi d'acqua (D.S.G. 189/2020)

SCHEDA N. 43

INTERFERENZA N.	43	
COMUNE	MONREALE	
TIPOLOGIA STRADA	BRETELLA SS 624	
COORDINATE GEOGRAFICHE	LAT. 37.842945°	193m s.l.m.
	LONG. 13.106091°	
TIPOLOGIA INTERFERENZA	ATTRAVERSAMENTO TRASVERSALE CORSO D'ACQUA SUPERFICIALE	
TIPOLOGIA CAVO	LINEA MT	
DESCRIZIONE TIPOLOGIA MESSA IN OPERA	POSA INTERRATA DEI CAVI ALL'INTERNO DI TUBI CORRUGATI A VALLE DEL MANUFATTO ESISTENTE E A UNA PROFONDITA' H PARI ALL'ALTEZZA DI DILAVAMENTO PIU' FRANCO DI SCAVO E COMUNQUE NON INFERIORE A 3 METRI POSA CON TECNOLOGIA NO DIG	

ATTRAVERSAMENTO TRASVERSALE CORSO D'ACQUA SUPERFICIALE
SEZIONE TRASVERSALE INTERFERENZA SCALA 1:40

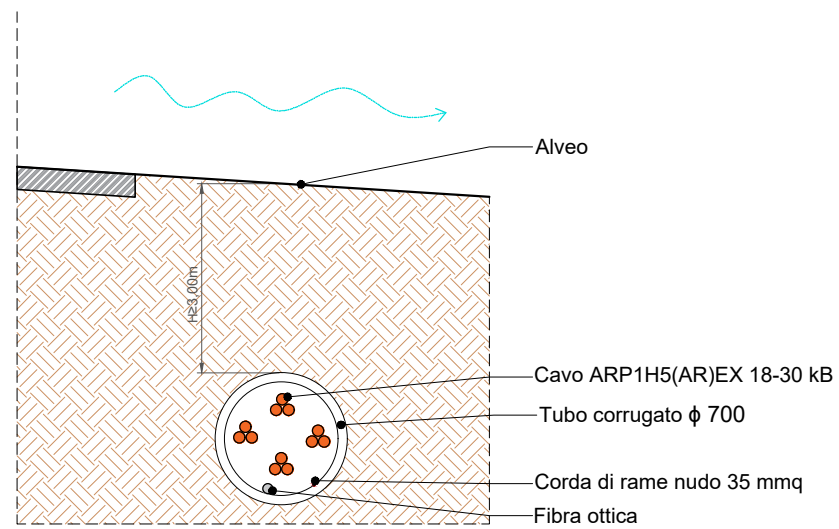

FOTO




LOCALIZZAZIONE SU MAPPA GOOGLE EARTH




LOCALIZZAZIONE SU CTR

1:5.000

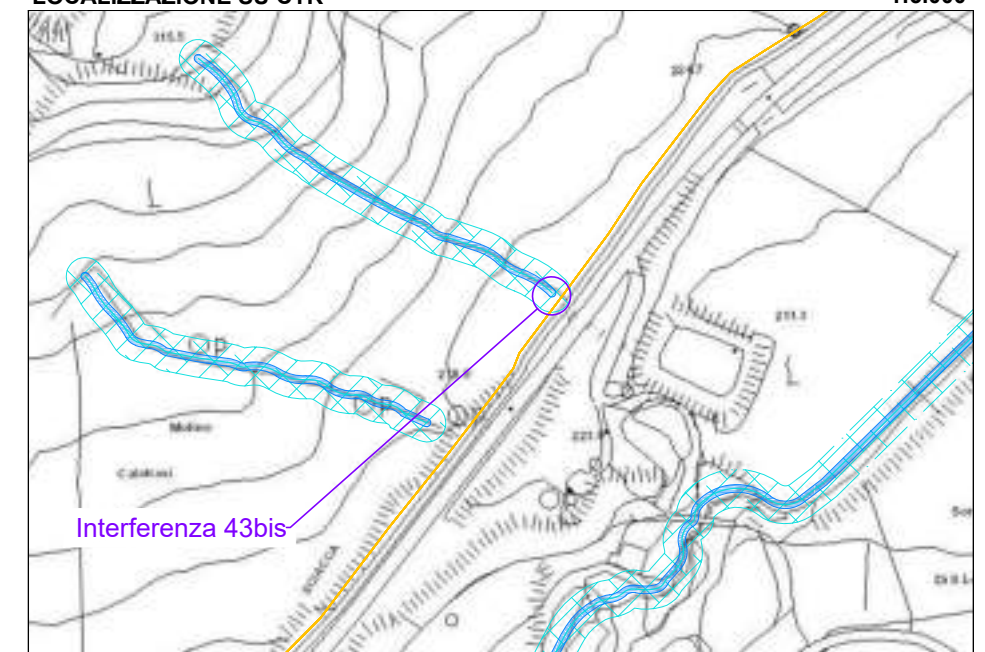


LOCALIZZAZIONE SU CTR



1:50.000

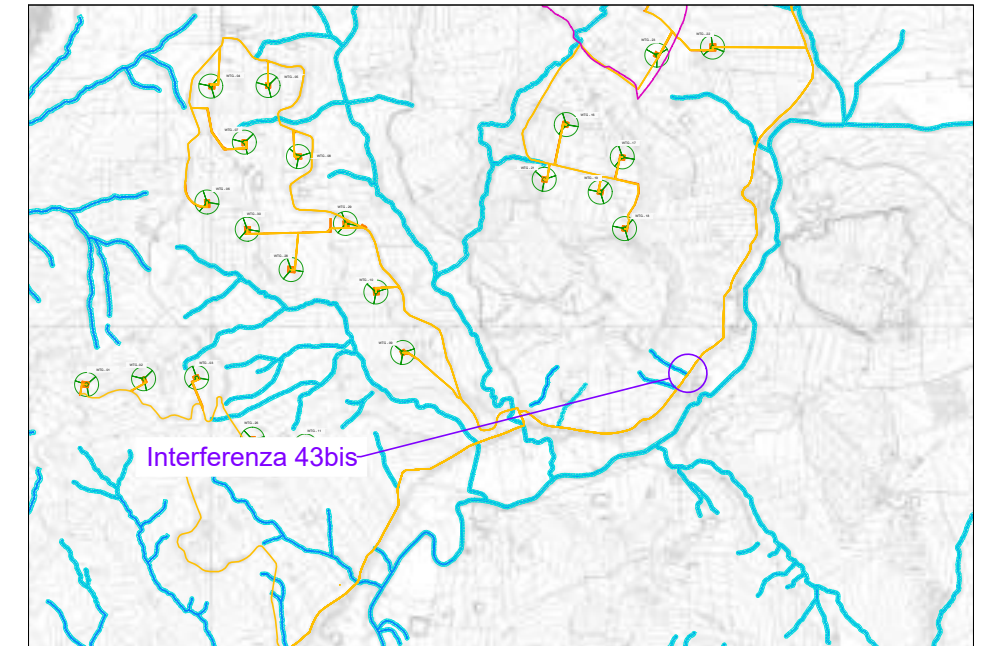

PIANTA SCALA 1:100

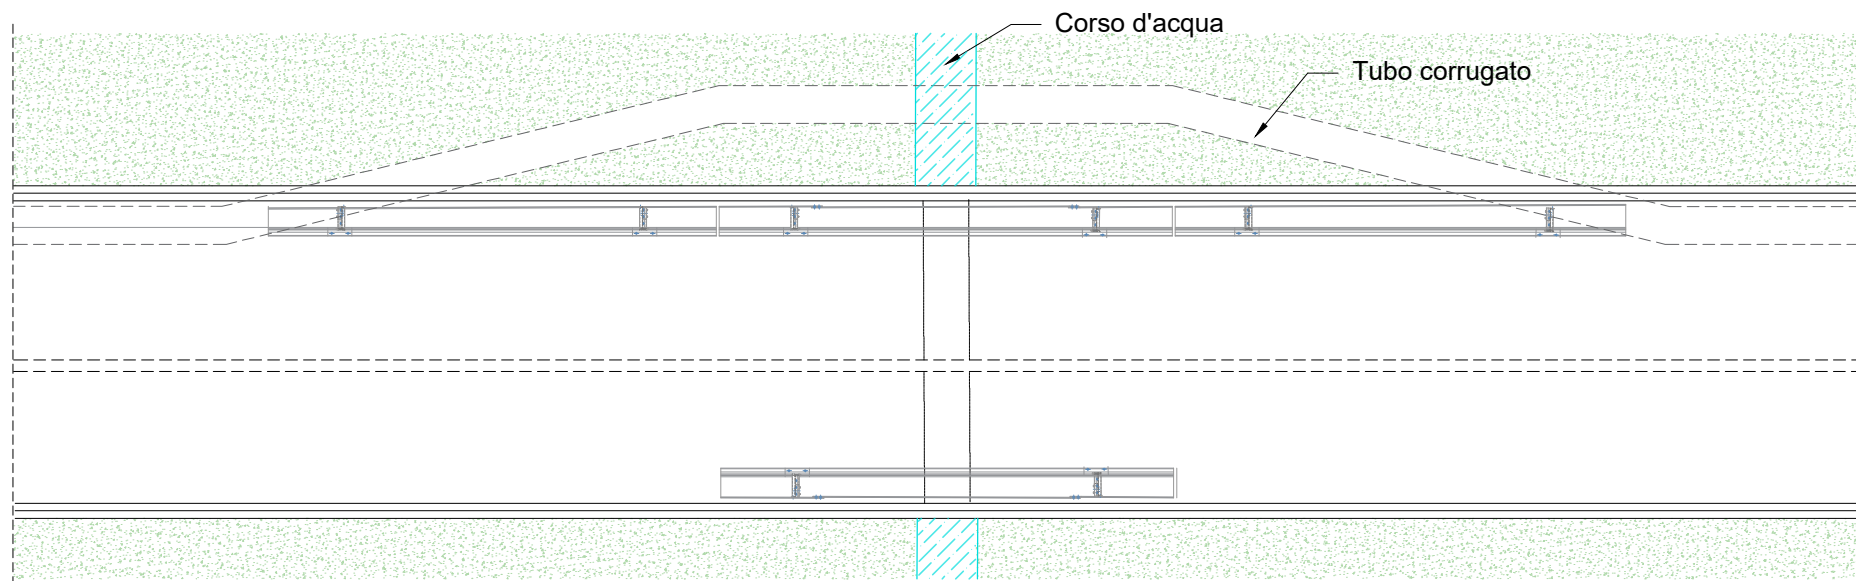


SEZIONE LONGITUDINALE SCALA 1:100

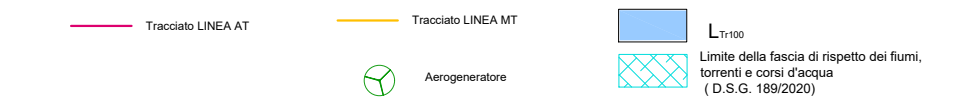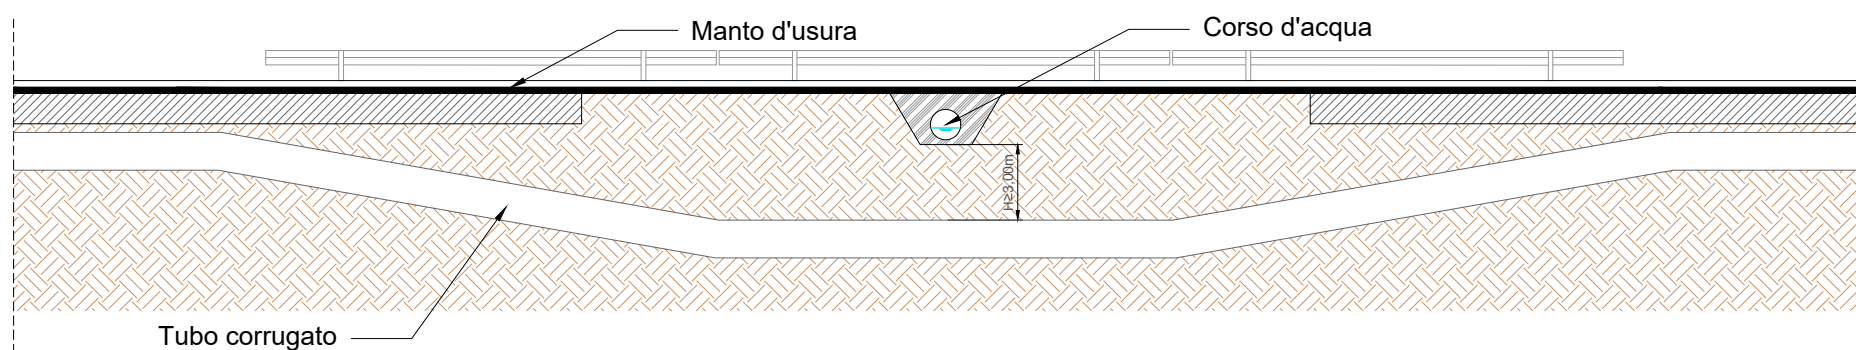

SCHEDA N. 43bis

INTERFERENZA N.	43bis	
COMUNE	MONREALE	
TIPOLOGIA STRADA	SS624	
COORDINATE GEOGRAFICHE	LAT. 37.845873°	221 m s.l.m.
	LONG. 13.118528°	
TIPOLOGIA INTERFERENZA	ATTRAVERSAMENTO TRASVERSALE CORSO D'ACQUA SUPERFICIALE	
TIPOLOGIA CAVO	LINEA MT	
DESCRIZIONE TIPOLOGIA MESSA IN OPERA	POSA INTERRATA DEI CAVI ALL'INTERNO DI TUBI CORRUGATI A VALLE DEL MANUFATTO ESISTENTE E A UNA PROFONDITA' H PARI ALL'ALTEZZA DI DILAVAMENTO PIU' FRANCO DI SCAVO E COMUNQUE NON INFERIORE A 3 METRI POSA CON TECNOLOGIA NO DIG	

ATTRAVERSAMENTO TRASVERSALE CORSO D'ACQUA SUPERFICIALE
SEZIONE TRASVERSALE INTERFERENZA SCALA 1:40

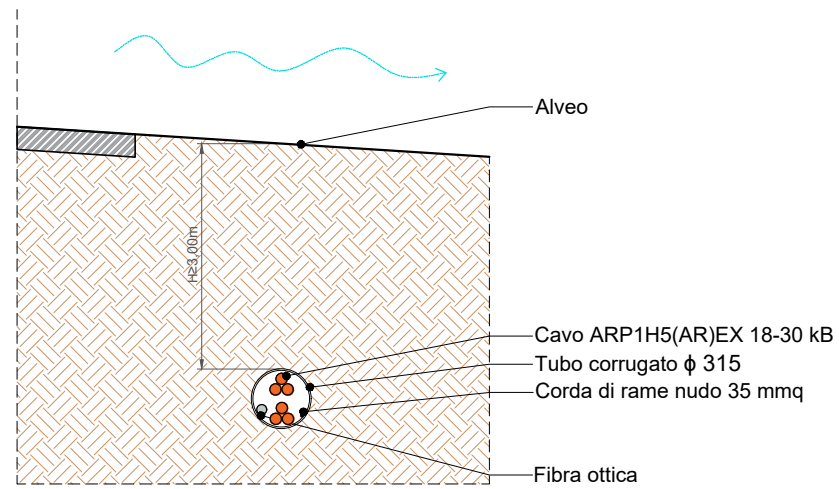

FOTO




LOCALIZZAZIONE SU MAPPA GOOGLE EARTH




LOCALIZZAZIONE SU CTR

1:5.000

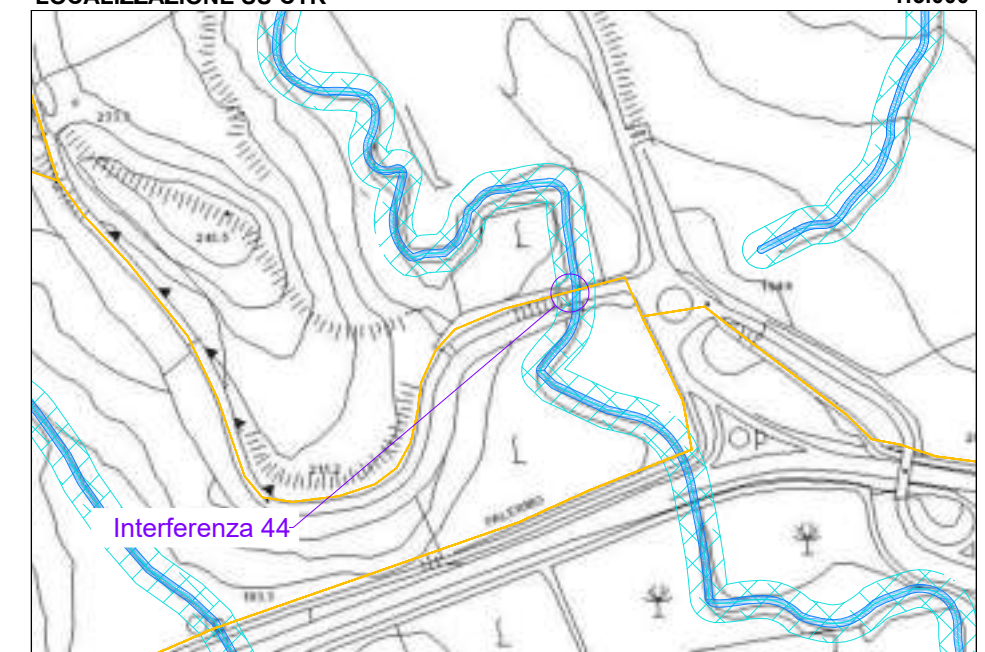


LOCALIZZAZIONE SU CTR



1:50.000

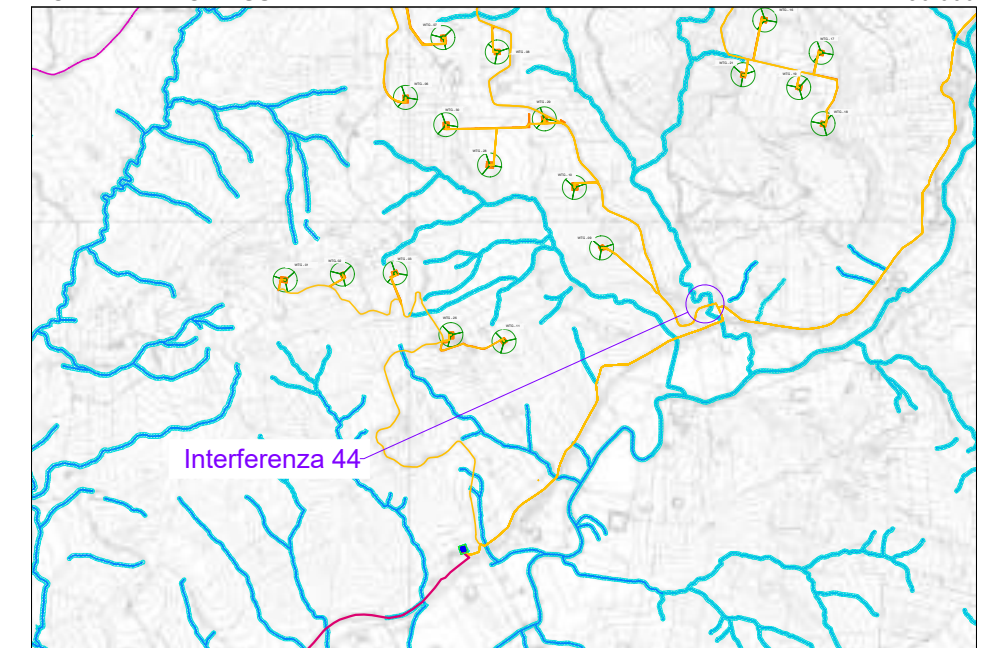

PIANTA SCALA 1:100

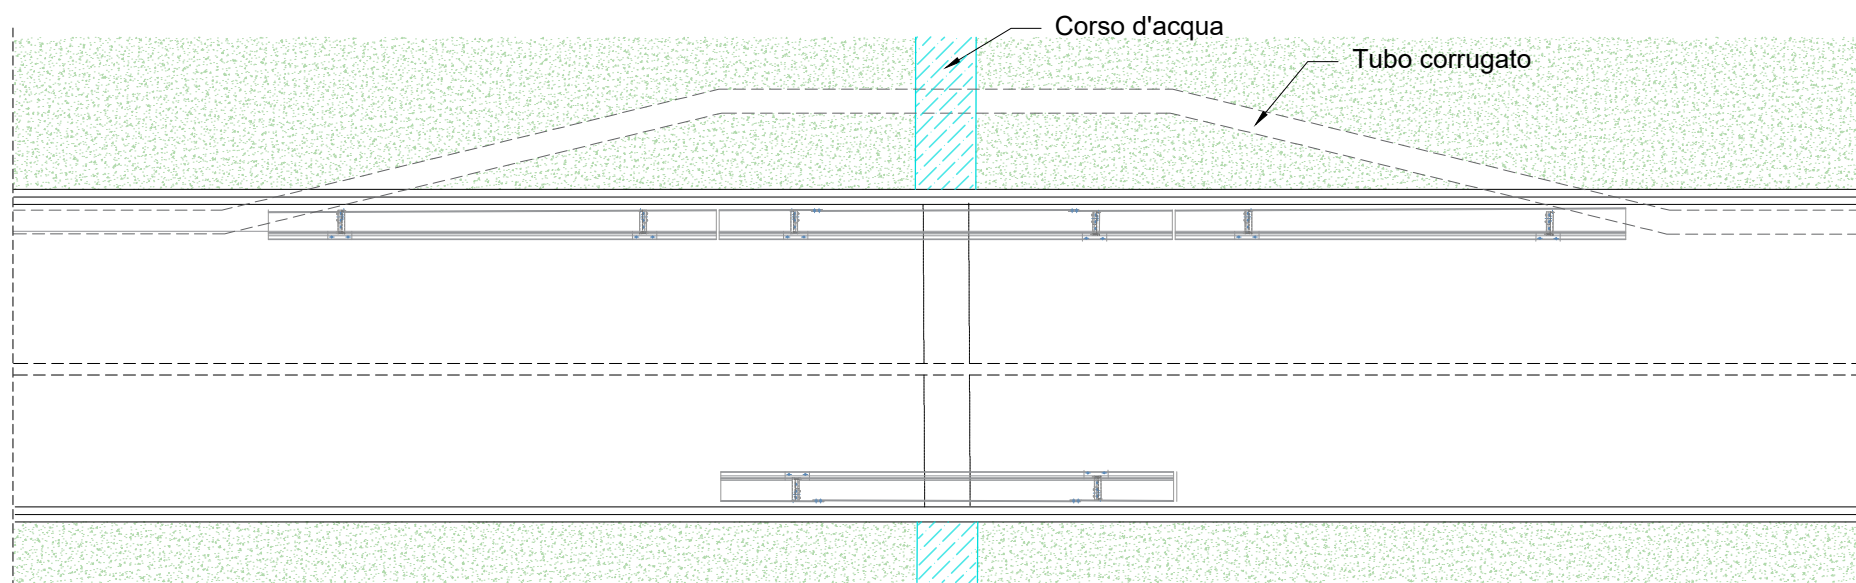


SEZIONE LONGITUDINALE SCALA 1:100

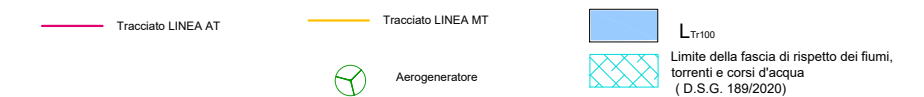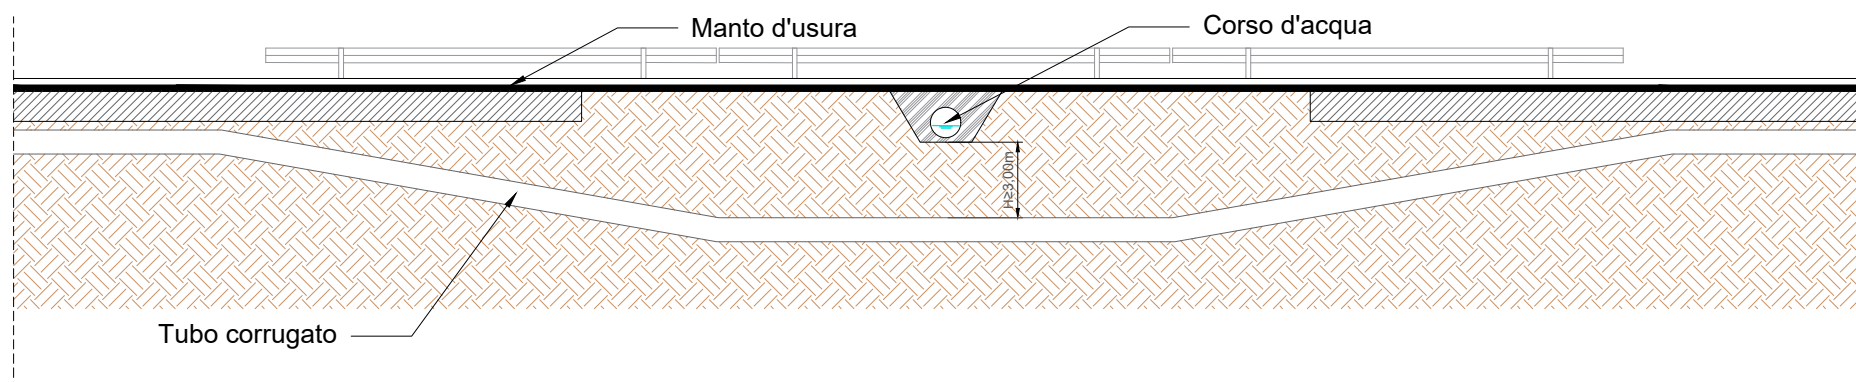

SCHEDA N. 44

INTERFERENZA N.	44	
COMUNE	MONREALE	
TIPOLOGIA STRADA	EX CONSORTILE 38bis	
COORDINATE GEOGRAFICHE	LAT. 37.843888°	196 m s.l.m.
	LONG. 13.105380°	
TIPOLOGIA INTERFERENZA	ATTRAVERSAMENTO TRASVERSALE CORSO D'ACQUA SUPERFICIALE	
TIPOLOGIA CAVO	LINEA MT	
DESCRIZIONE TIPOLOGIA MESSA IN OPERA	POSA INTERRATA DEI CAVI ALL'INTERNO DI TUBI CORRUGATI A VALLE DEL MANUFATTO ESISTENTE E A UNA PROFONDITA' H PARI ALL'ALTEZZA DI DILAVAMENTO PIU' FRANCO DI SCAVO E COMUNQUE NON INFERIORE A 3 METRI POSA CON TECNOLOGIA NO DIG	

ATTRAVERSAMENTO TRASVERSALE CORSO D'ACQUA SUPERFICIALE
SEZIONE TRASVERSALE INTERFERENZA SCALA 1:40

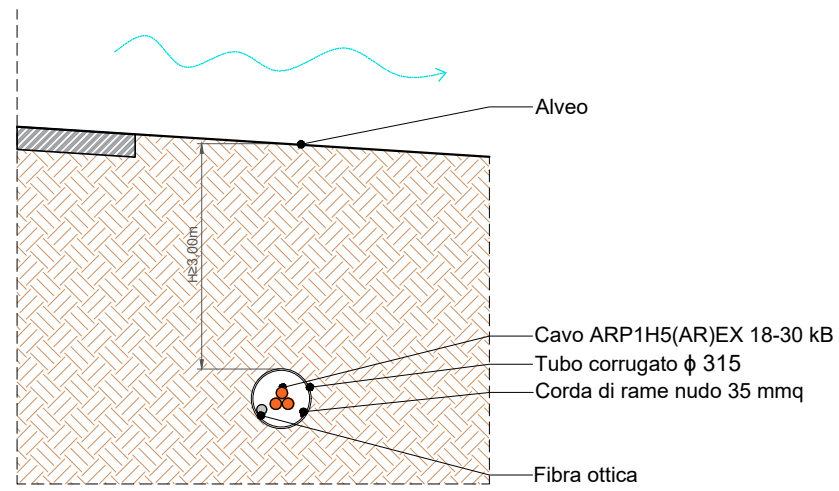

FOTO




LOCALIZZAZIONE SU MAPPA GOOGLE EARTH




LOCALIZZAZIONE SU CTR

1:5.000

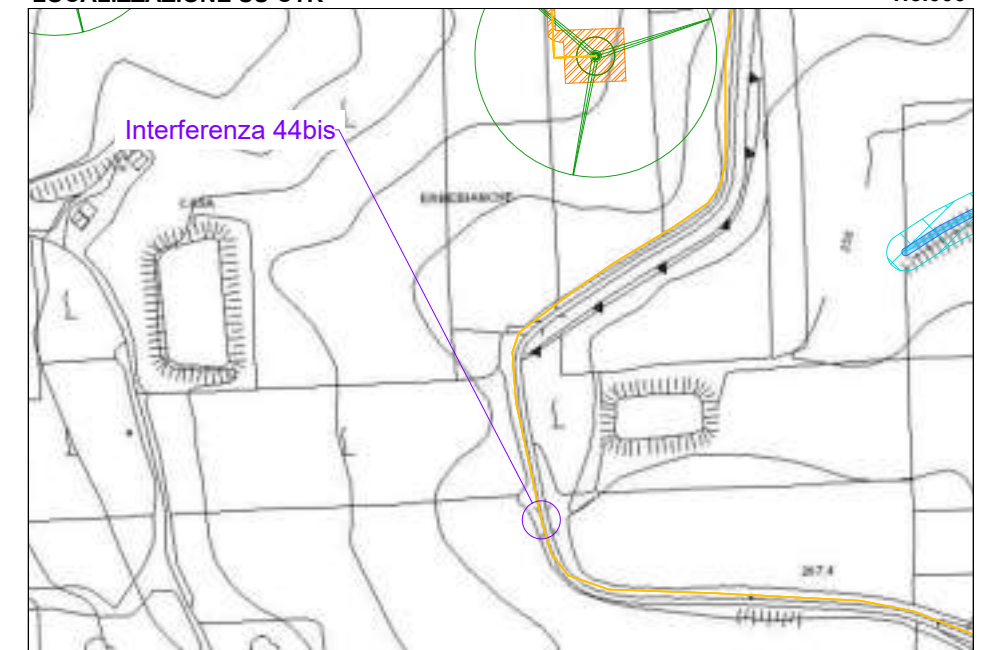


LOCALIZZAZIONE SU CTR



1:50.000

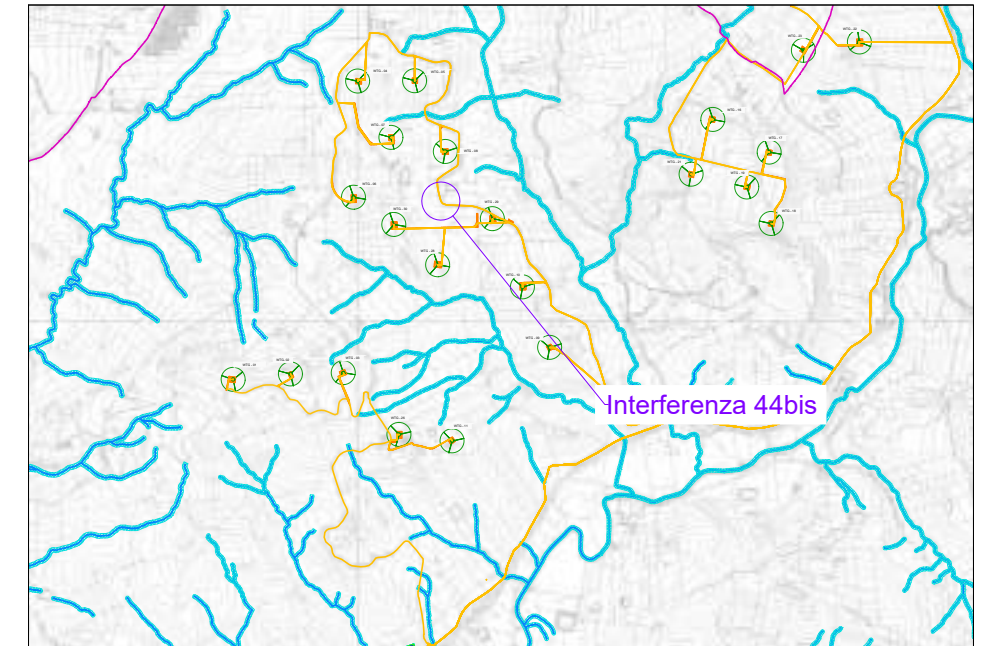

PIANTA SCALA 1:100

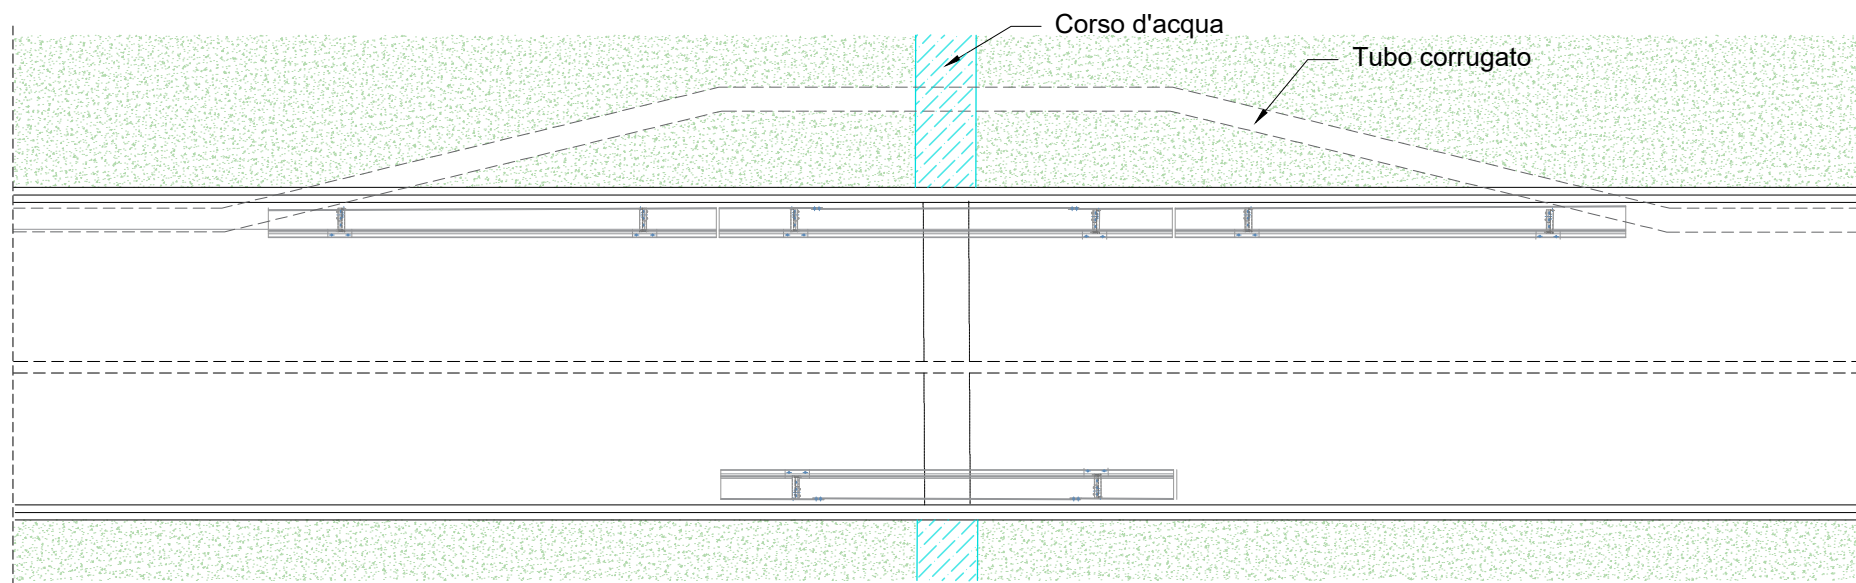


SEZIONE LONGITUDINALE SCALA 1:100

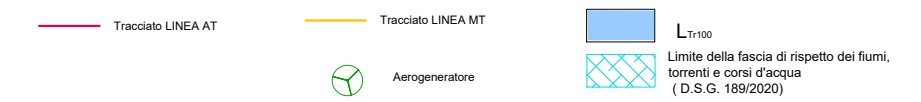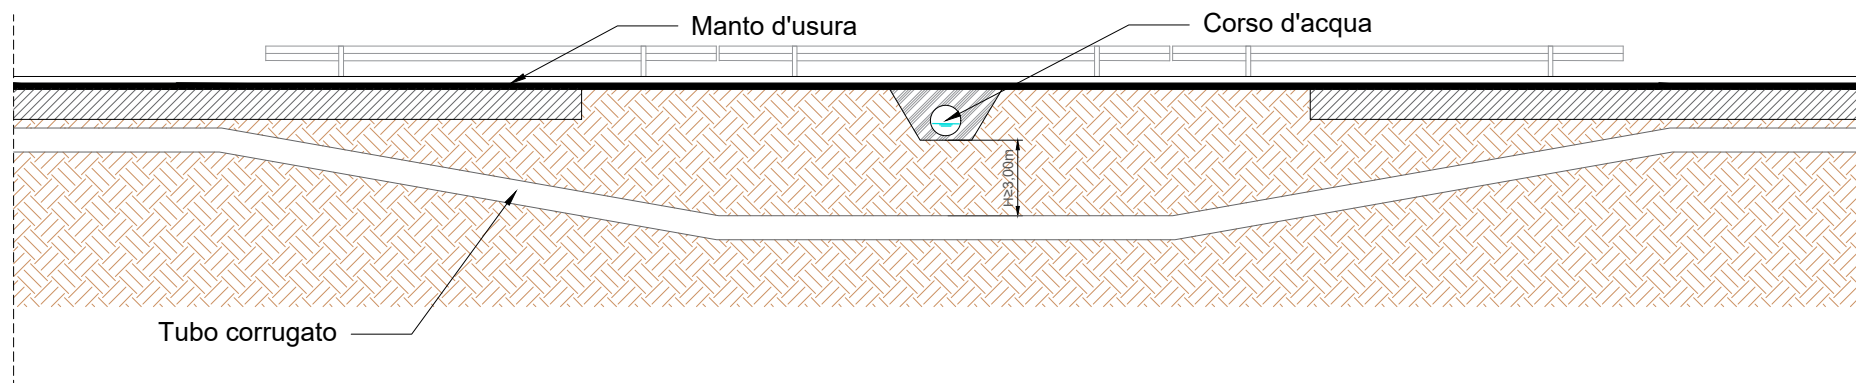

SCHEDA N. 44bis

INTERFERENZA N.	44bis	
COMUNE	MONREALE	
TIPOLOGIA STRADA	EX CONSORTILE 38bis	
COORDINATE GEOGRAFICHE	LAT. 37.856136°	266 m s.l.m.
	LONG. 13.088881°	
TIPOLOGIA INTERFERENZA	ATTRAVERSAMENTO TRASVERSALE CORSO D'ACQUA SUPERFICIALE	
TIPOLOGIA CAVO	LINEA MT	
DESCRIZIONE TIPOLOGIA MESSA IN OPERA	POSA INTERRATA DEI CAVI ALL'INTERNO DI TUBI CORRUGATI A VALLE DEL MANUFATTO ESISTENTE E A UNA PROFONDITA' H PARI ALL'ALTEZZA DI DILAVAMENTO PIU' FRANCO DI SCAVO E COMUNQUE NON INFERIORE A 3 METRI POSA CON TECNOLOGIA NO DIG	

ATTRAVERSAMENTO TRASVERSALE CORSO D'ACQUA SUPERFICIALE
SEZIONE TRASVERSALE INTERFERENZA SCALA 1:40

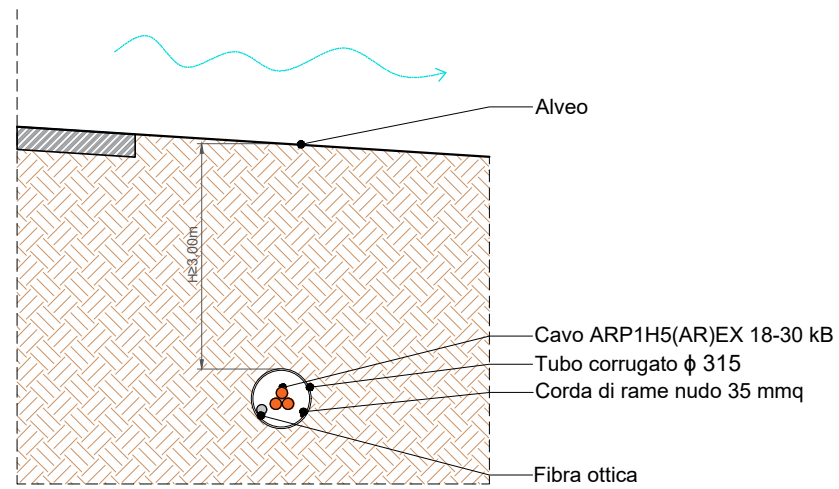

FOTO




LOCALIZZAZIONE SU MAPPA GOOGLE EARTH





LOCALIZZAZIONE SU CTR

1:5.000

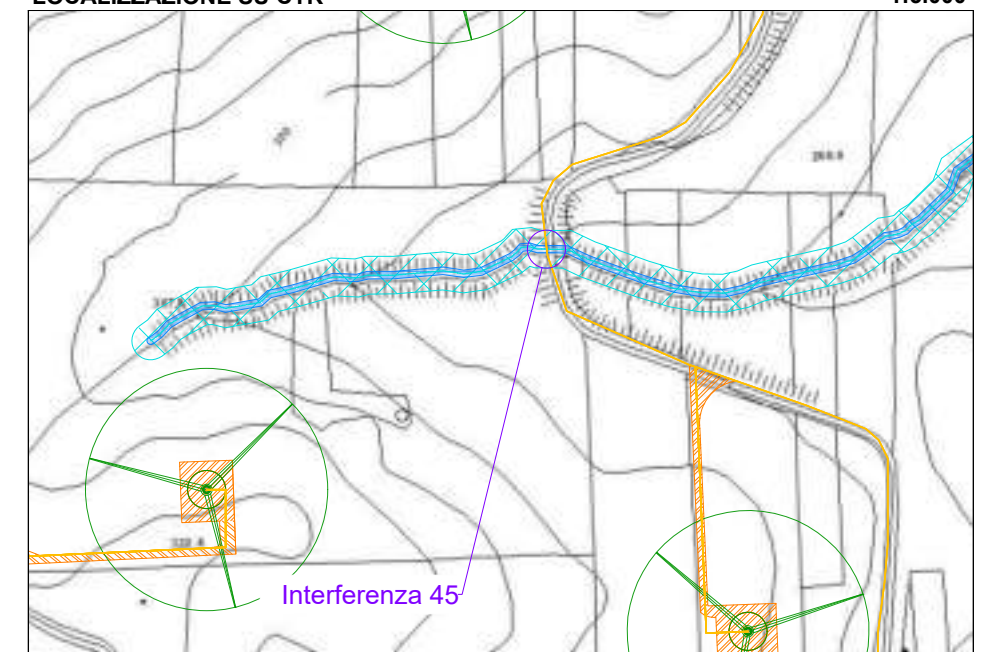


LOCALIZZAZIONE SU CTR


1:50.000

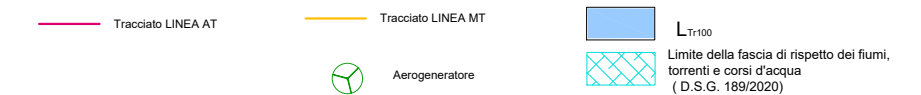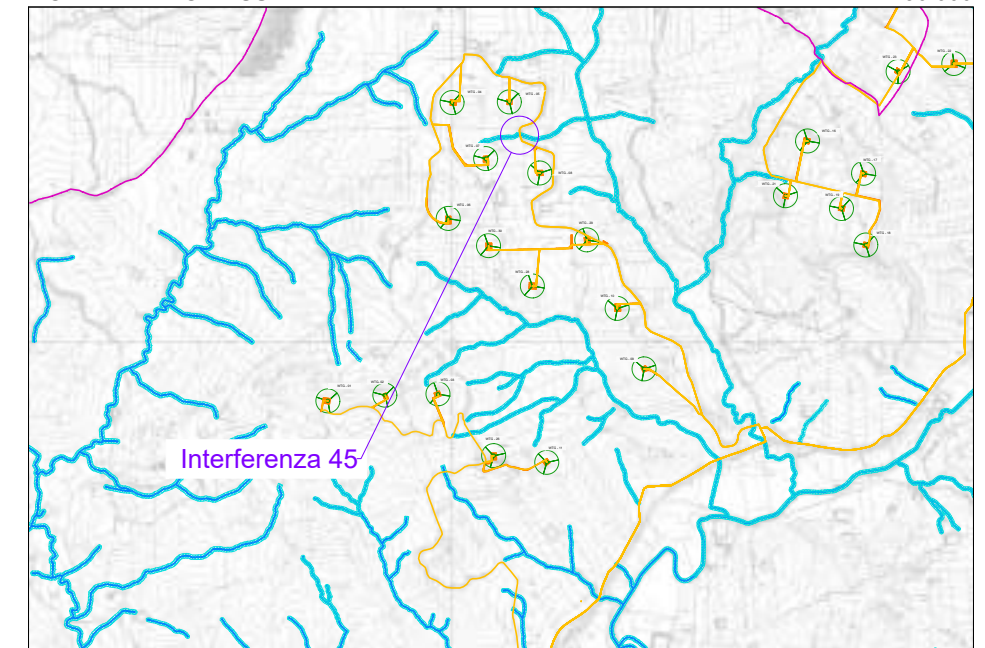

PIANTA SCALA 1:100

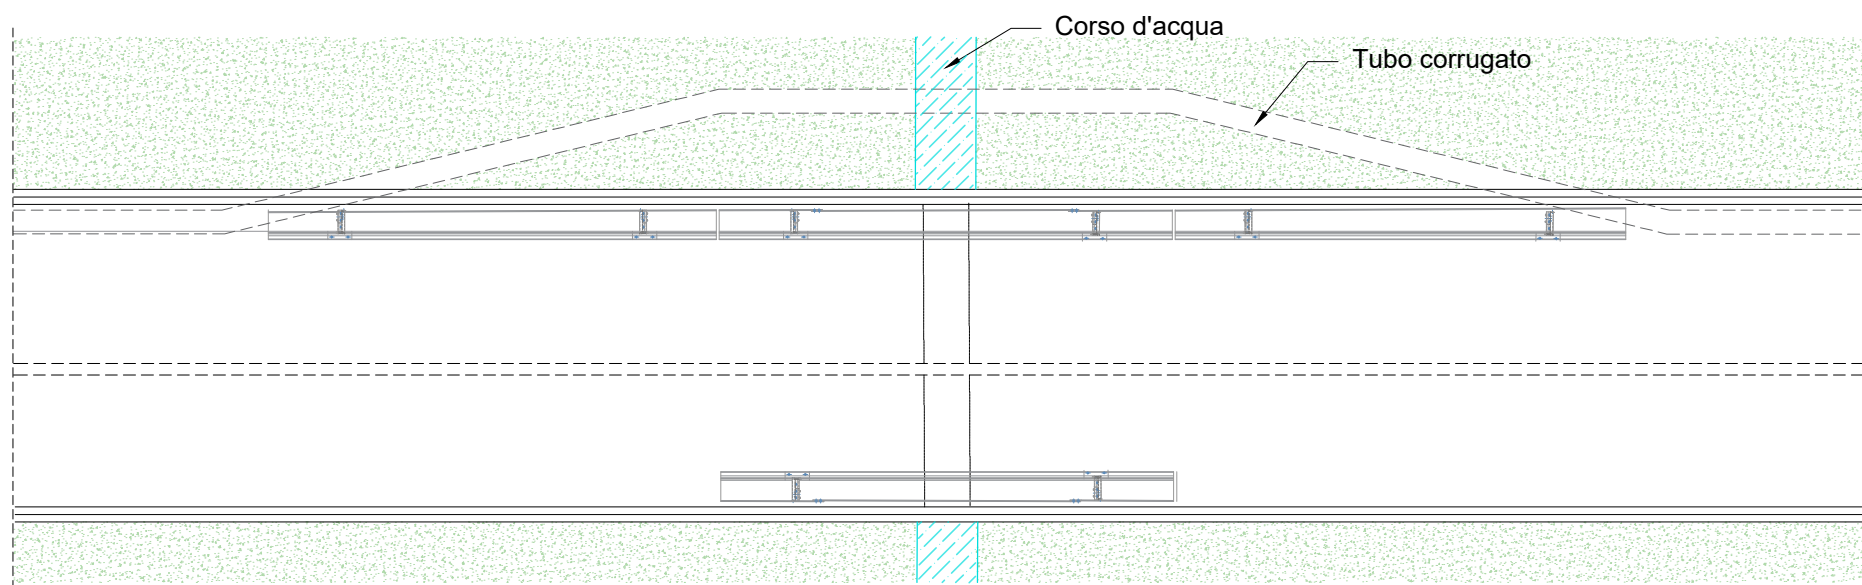


SEZIONE LONGITUDINALE SCALA 1:100

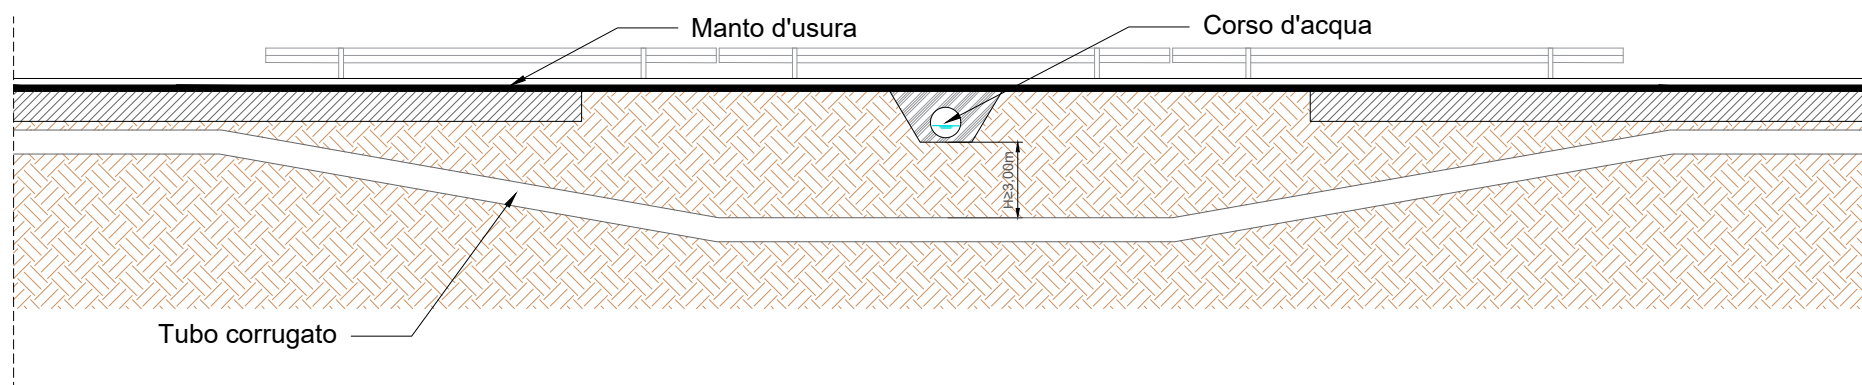

SCHEDA N. 45

INTERFERENZA N.	45	
COMUNE	MONREALE	
TIPOLOGIA STRADA	EX CONSORTILE 38bis	
COORDINATE GEOGRAFICHE	LAT. 37.861191°	272 m s.l.m.
	LONG. 13.087760°	
TIPOLOGIA INTERFERENZA	ATTRAVERSAMENTO TRASVERSALE CORSO D'ACQUA SUPERFICIALE	
TIPOLOGIA CAVO	LINEA MT	
DESCRIZIONE TIPOLOGIA MESSA IN OPERA	POSA INTERRATA DEI CAVI ALL'INTERNO DI TUBI CORRUGATI A VALLE DEL MANUFATTO ESISTENTE E A UNA PROFONDITA' H PARI ALL'ALTEZZA DI DILAVAMENTO PIU' FRANCO DI SCAVO E COMUNQUE NON INFERIORE A 3 METRI POSA CON TECNOLOGIA NO DIG	

ATTRAVERSAMENTO TRASVERSALE CORSO D'ACQUA SUPERFICIALE
SEZIONE TRASVERSALE INTERFERENZA SCALA 1:40

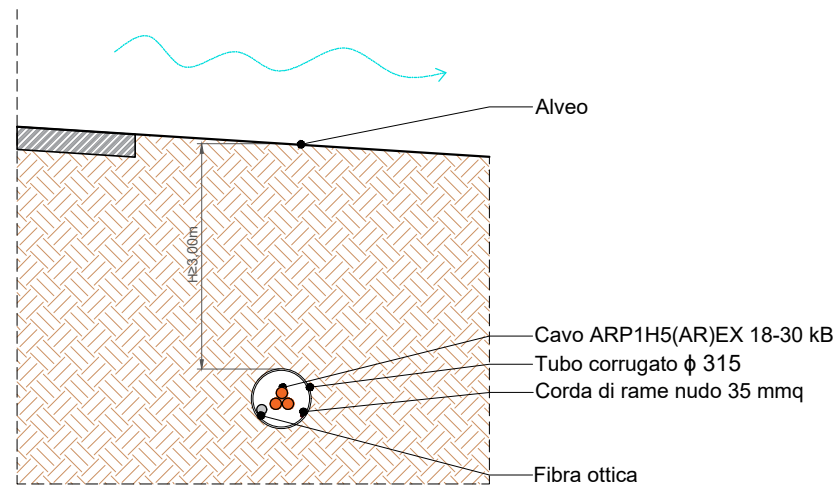

FOTO




LOCALIZZAZIONE SU MAPPA GOOGLE EARTH





LOCALIZZAZIONE SU CTR

1:5.000

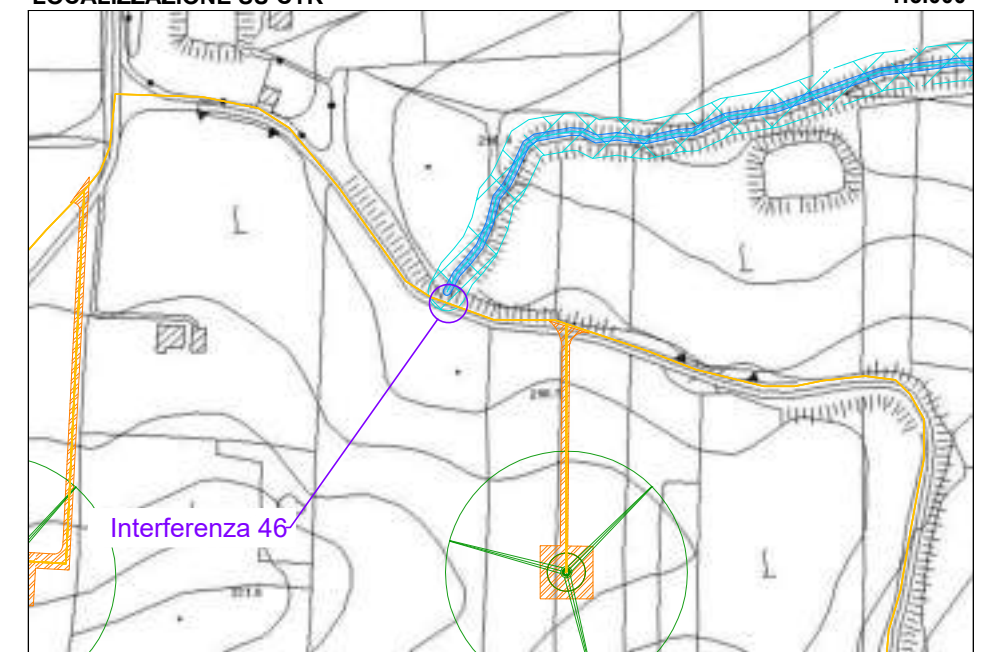


LOCALIZZAZIONE SU CTR


1:50.000

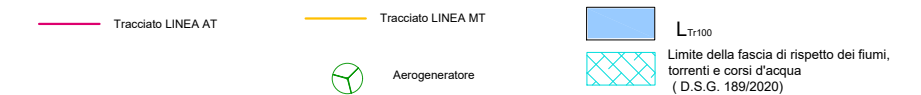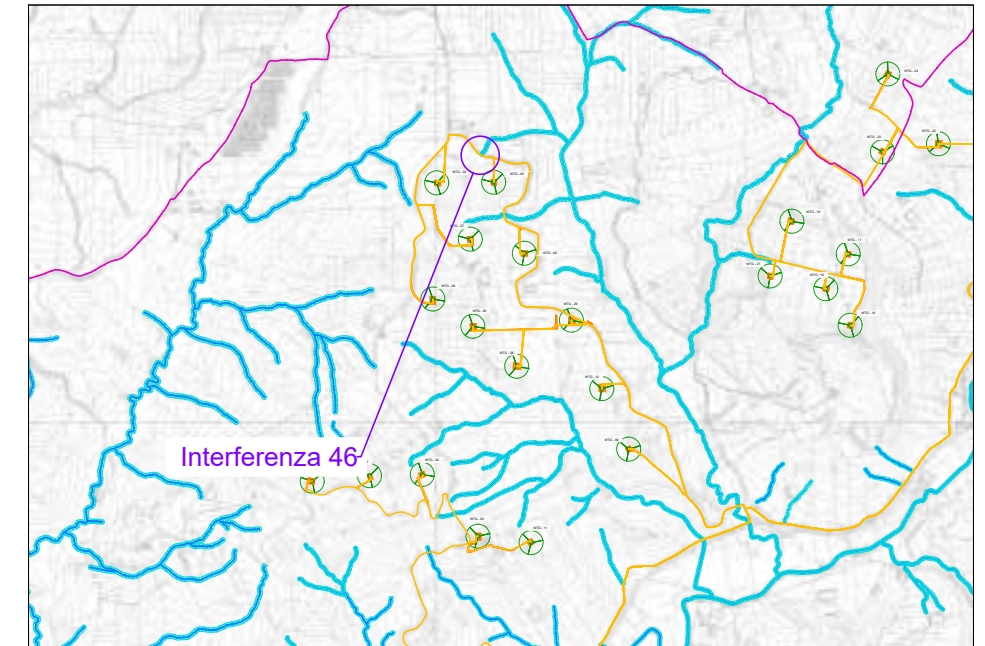

PIANTA SCALA 1:100

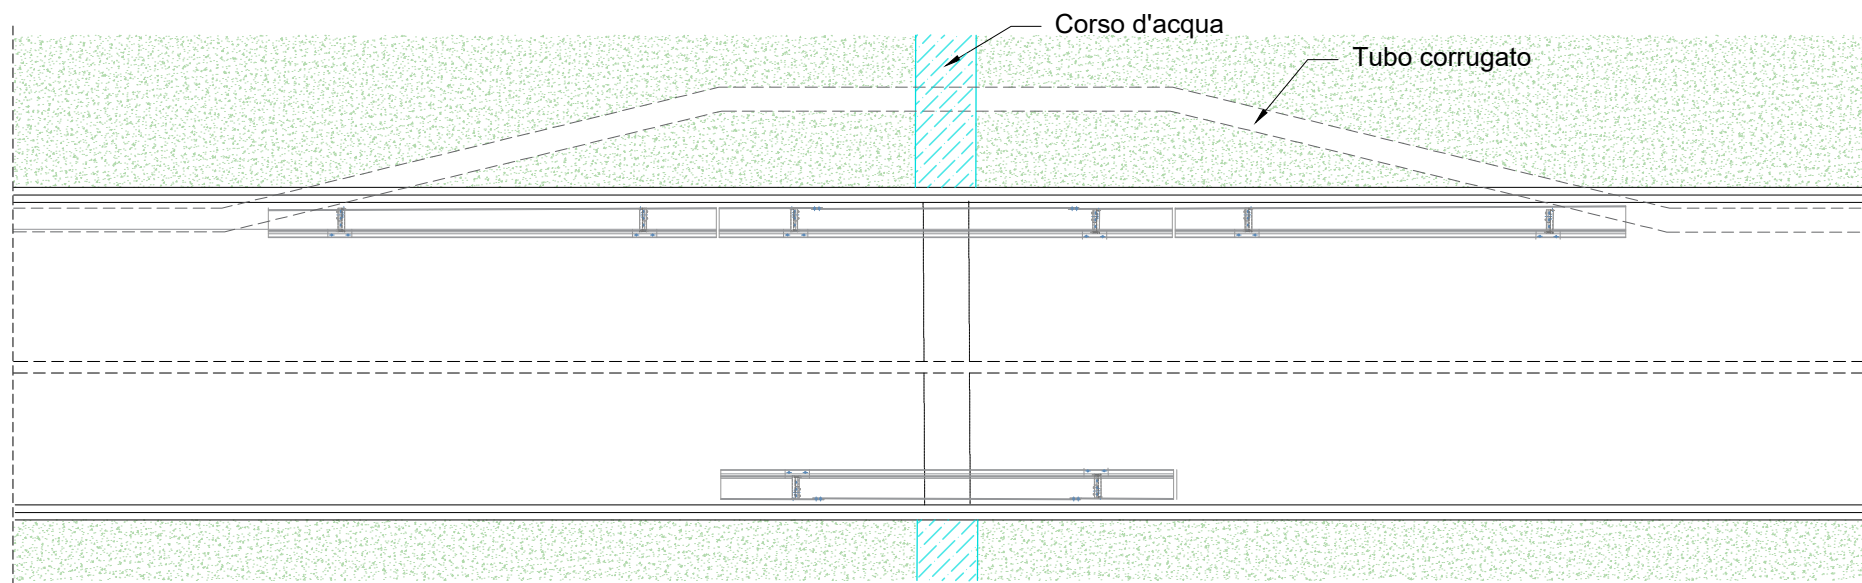

SEZIONE LONGITUDINALE SCALA 1:100

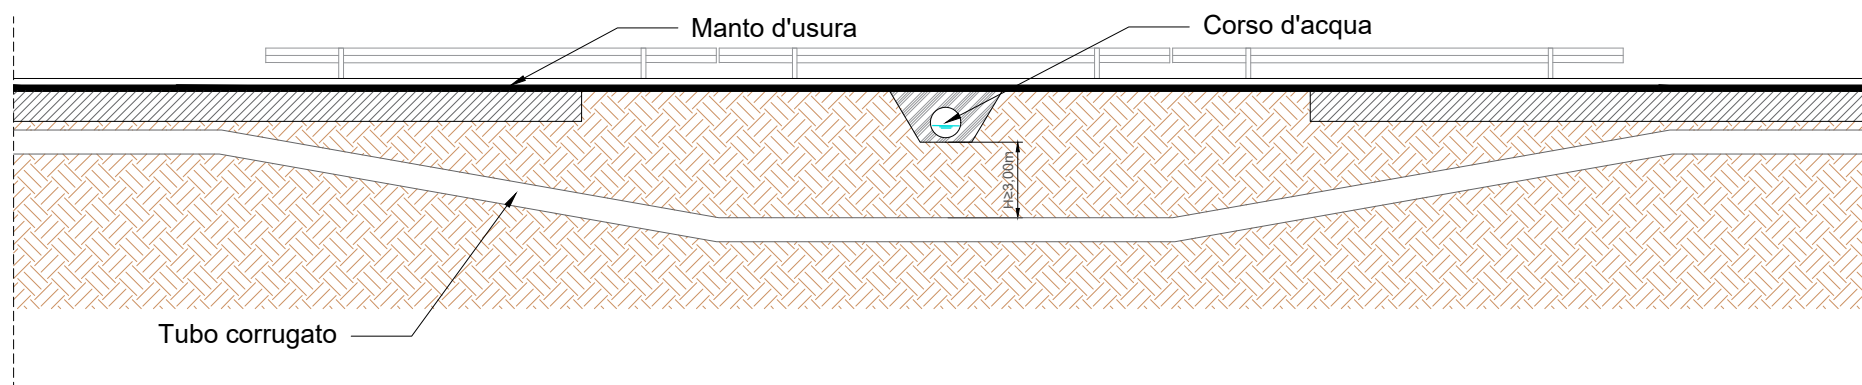


SCHEDA N. 46

INTERFERENZA N.	46	
COMUNE	MONREALE	
TIPOLOGIA STRADA	EX CONSORTILE 38bis	
COORDINATE GEOGRAFICHE	LAT. 37.864795°	293 m s.l.m.
	LONG. 13.086131°	
TIPOLOGIA INTERFERENZA	ATTRAVERSAMENTO TRASVERSALE CORSO D'ACQUA SUPERFICIALE	
TIPOLOGIA CAVO	LINEA MT	
DESCRIZIONE TIPOLOGIA MESSA IN OPERA	POSA INTERRATA DEI CAVI ALL'INTERNO DI TUBI CORRUGATI A VALLE DEL MANUFATTO ESISTENTE E A UNA PROFONDITA' H PARI ALL'ALTEZZA DI DILAVAMENTO PIU' FRANCO DI SCAVO E COMUNQUE NON INFERIORE A 3 METRI POSA CON TECNOLOGIA NO DIG	

ATTRAVERSAMENTO LONGITUDINALE DI PONTE STRADALE IN CLS

SEZIONE TRASVERSALE INTERFERENZA SCALA 1:40

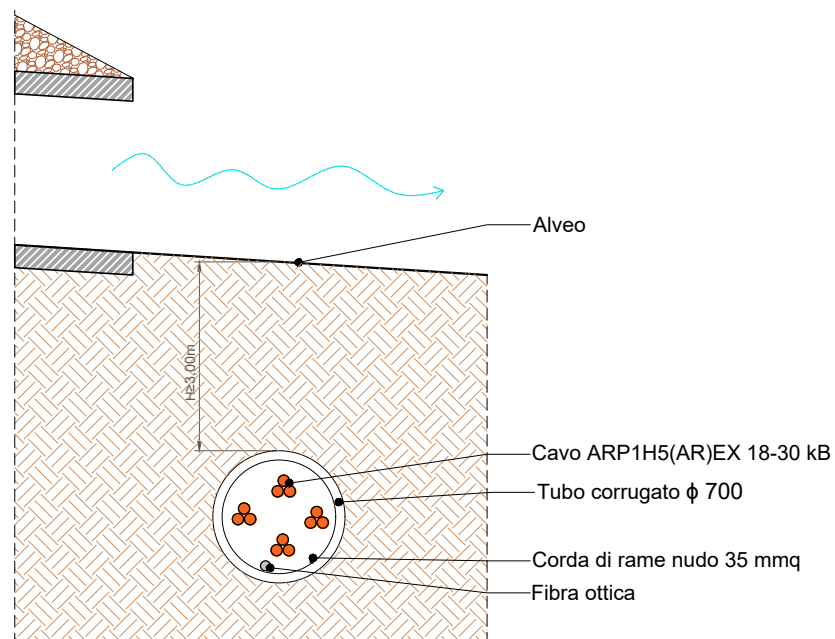

FOTO




LOCALIZZAZIONE SU MAPPA GOOGLE EARTH




LOCALIZZAZIONE SU CTR

1:5.000

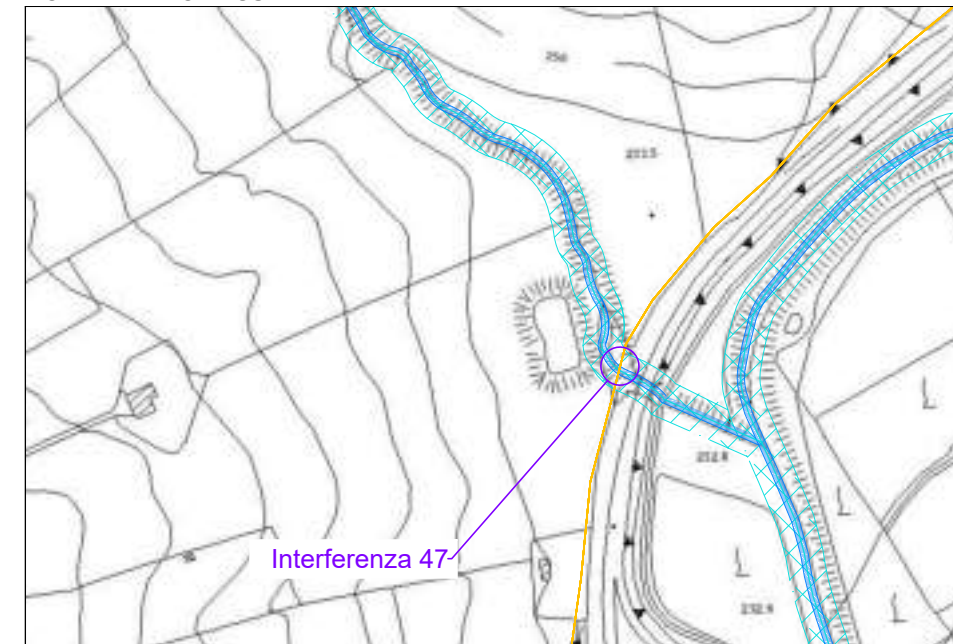


LOCALIZZAZIONE SU CTR


1:50.000

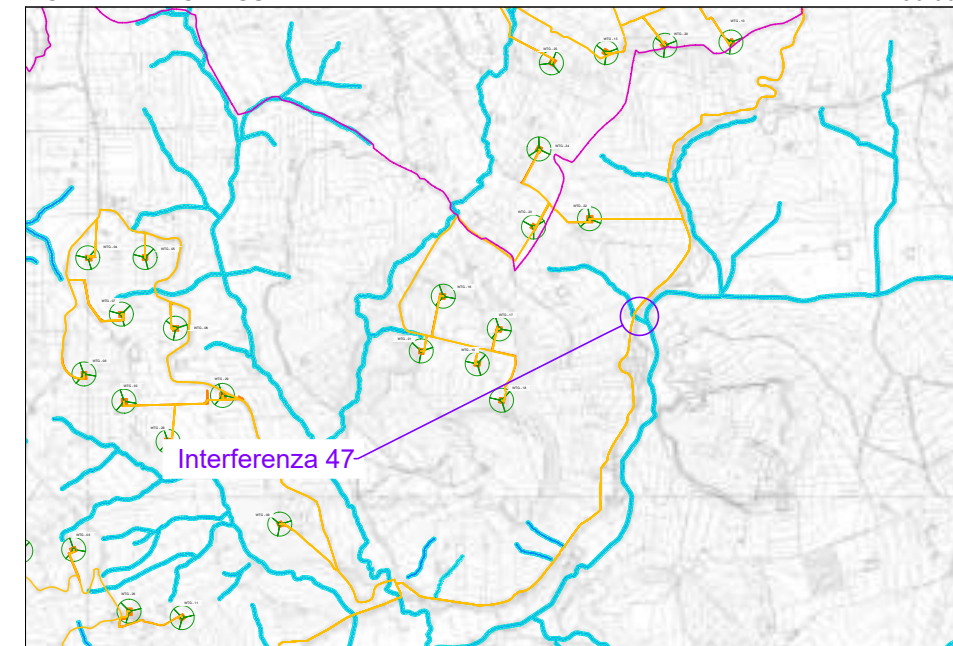

PIANTA SCALA 1:100

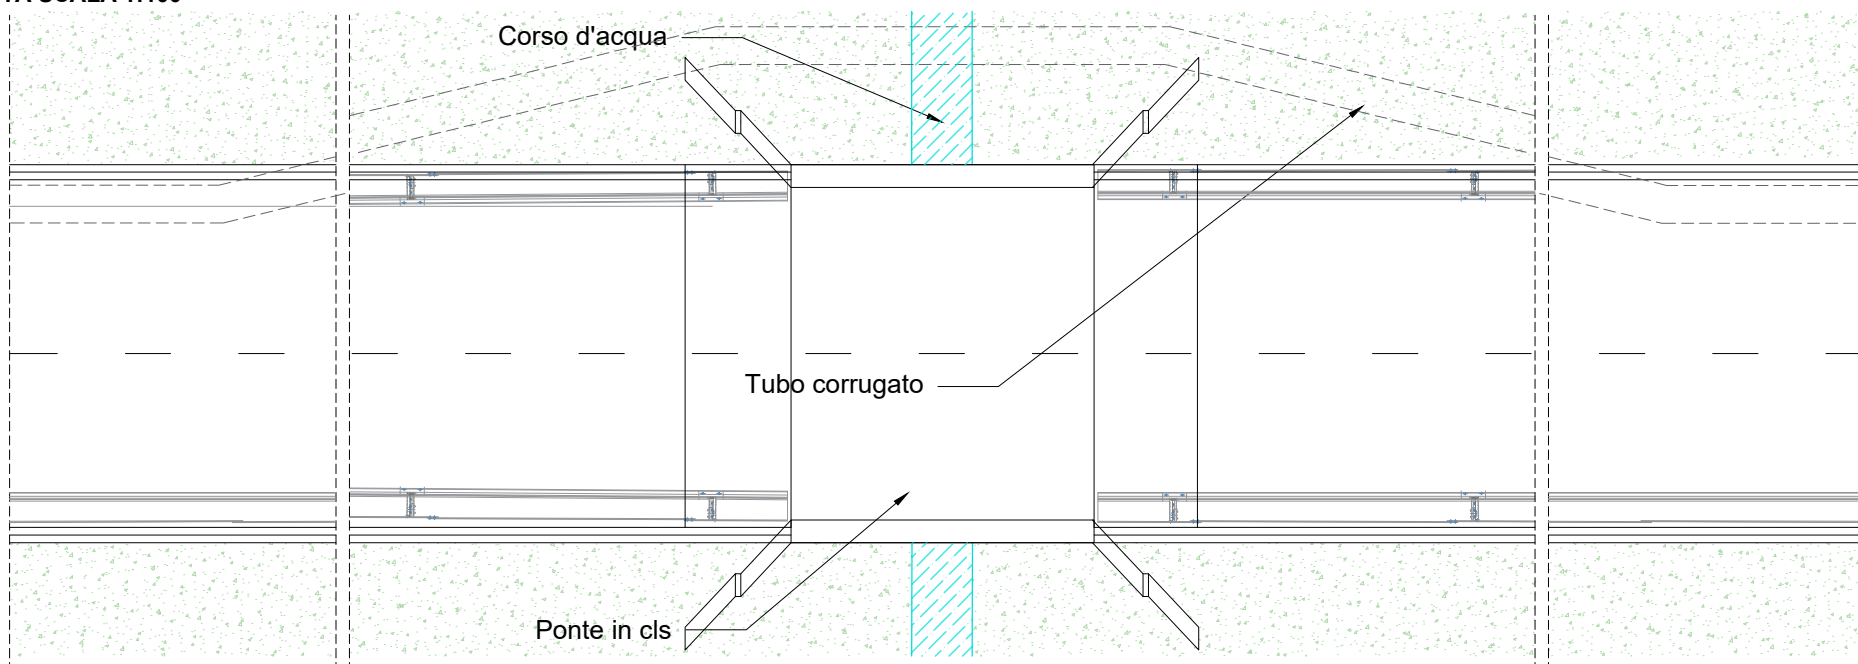

SEZIONE LONGITUDINALE SCALA 1:100

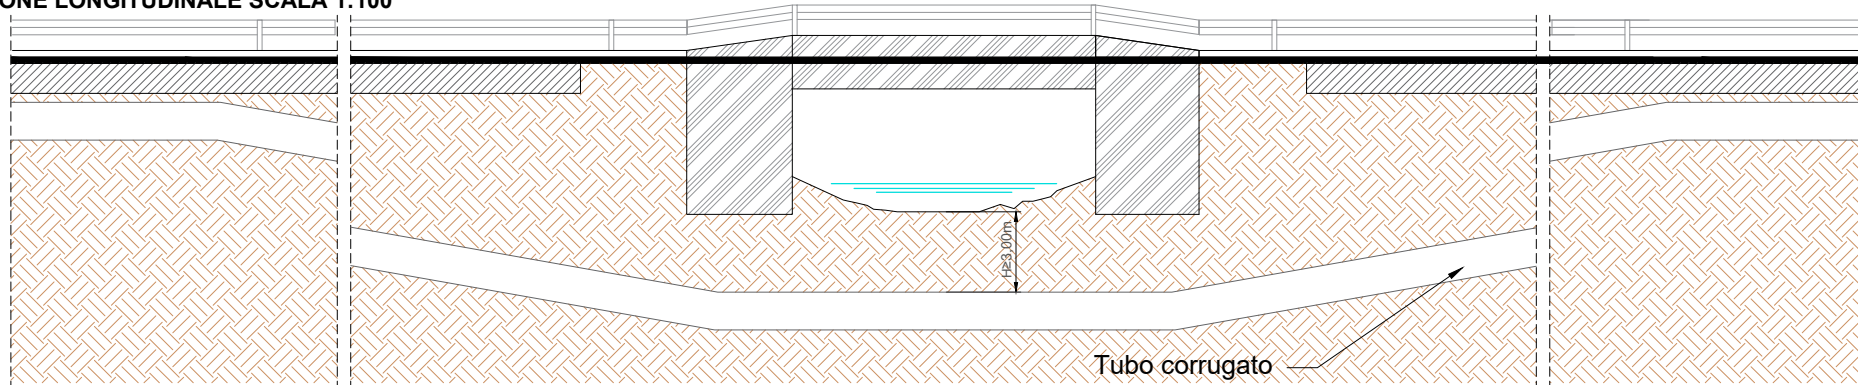


SCHEDA N. 47

INTERFERENZA N.	47	
COMUNE	MONREALE	
TIPOLOGIA STRADA	SS624	
COORDINATE GEOGRAFICHE	LAT. 37.859580°	229 m s.l.m.
	LONG. 13.123732°	
TIPOLOGIA INTERFERENZA	ATTRAVERSAMENTO TRASVERSALE CORSO D'ACQUA SUPERFICIALE	
TIPOLOGIA CAVO	LINEA MT	
DESCRIZIONE TIPOLOGIA MESSA IN OPERA	POSA INTERRATA DEI CAVI ALL'INTERNO DI TUBI CORRUGATI A VALLE DEL MANUFATTO ESISTENTE E A UNA PROFONDITA' H PARI ALL'ALTEZZA DI DILAVAMENTO PIU' FRANCO DI SCAVO E COMUNQUE NON INFERIORE A 3 METRI POSA CON TECNOLOGIA NO DIG	

ATTRAVERSAMENTO TRASVERSALE CORSO D'ACQUA SUPERFICIALE

SEZIONE TRASVERSALE INTERFERENZA SCALA 1:40

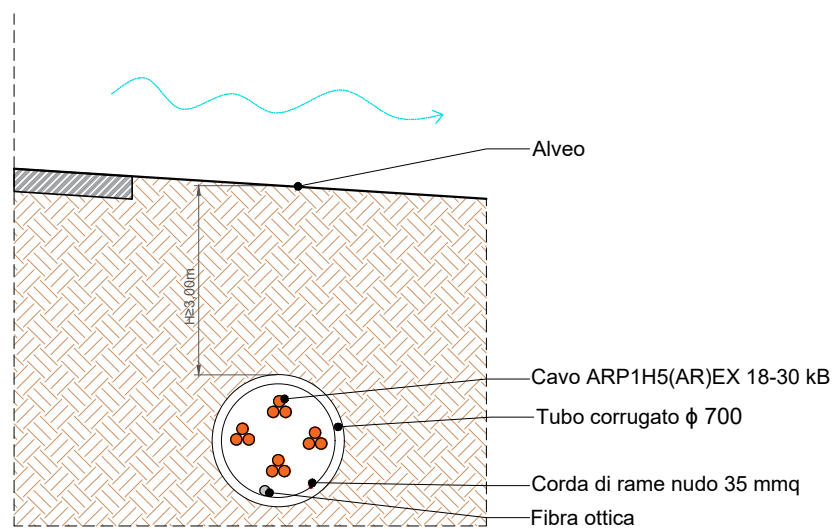

FOTO




LOCALIZZAZIONE SU MAPPA GOOGLE EARTH




LOCALIZZAZIONE SU CTR

1:5.000

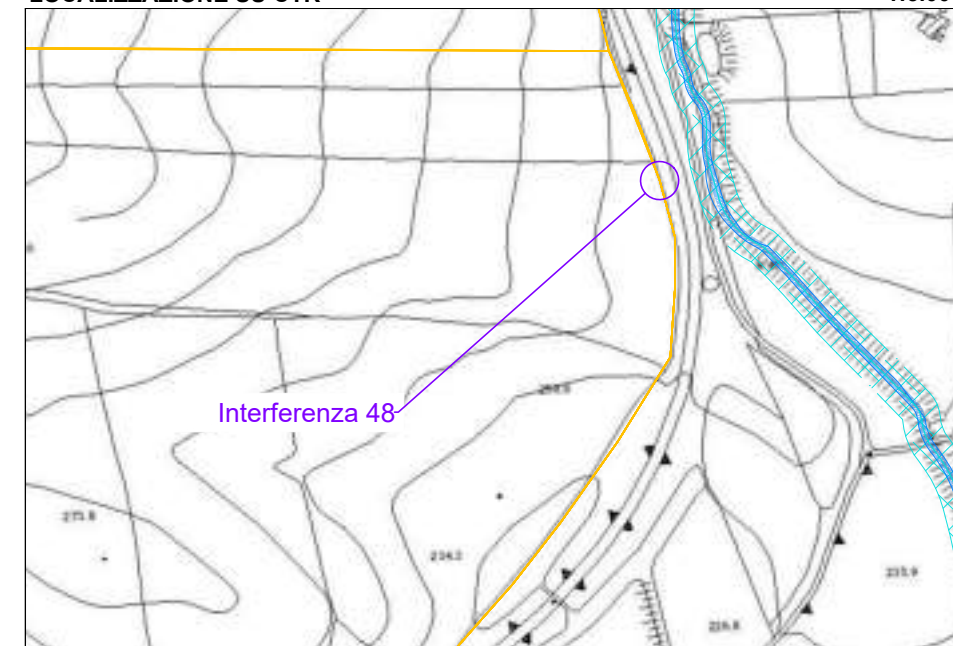


LOCALIZZAZIONE SU CTR


1:50.000

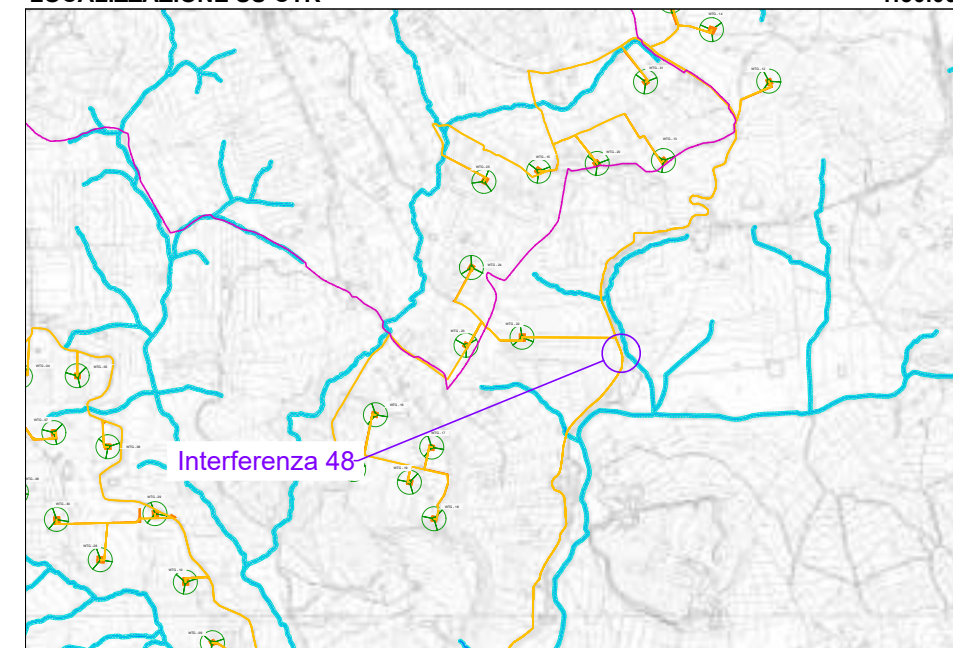

PIANTA SCALA 1:100

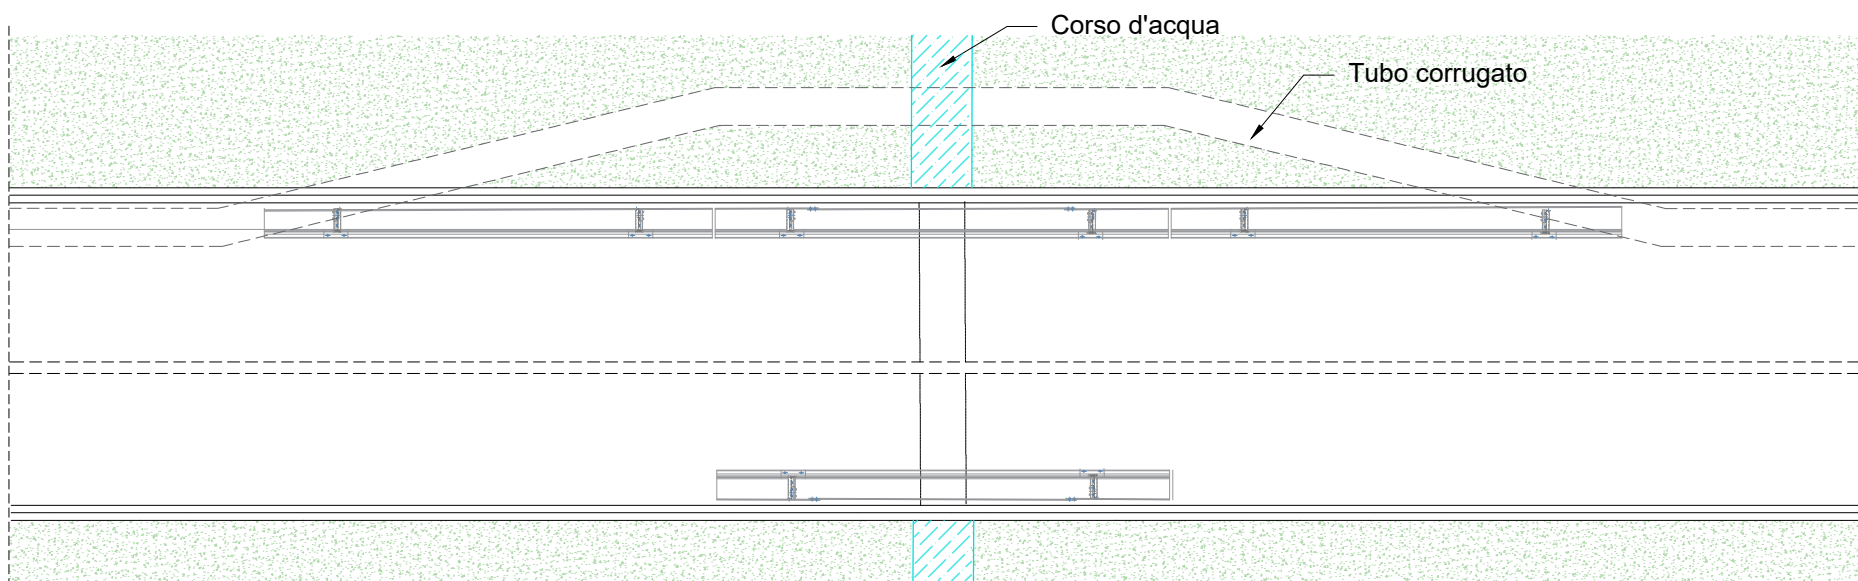

SEZIONE LONGITUDINALE SCALA 1:100

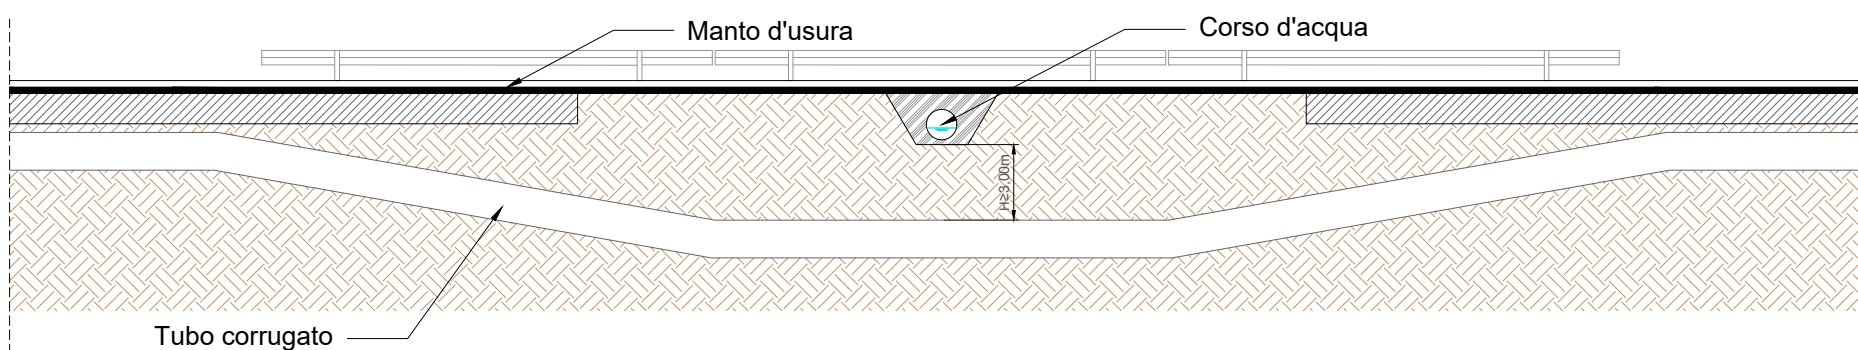


SCHEDA N. 48

INTERFERENZA N.	48	
COMUNE	MONREALE	
TIPOLOGIA STRADA	SS624	
COORDINATE GEOGRAFICHE	LAT. 37.845873°	221 m s.l.m.
	LONG. 13.118528°	
TIPOLOGIA INTERFERENZA	ATTRAVERSAMENTO TRASVERSALE CORSO D'ACQUA SUPERFICIALE	
TIPOLOGIA CAVO	LINEA MT	
DESCRIZIONE TIPOLOGIA MESSA IN OPERA	POSA INTERRATA DEI CAVI ALL'INTERNO DI TUBI CORRUGATI A VALLE DEL MANUFATTO ESISTENTE E A UNA PROFONDITA' H PARI ALL'ALTEZZA DI DILAVAMENTO PIU' FRANCO DI SCAVO E COMUNQUE NON INFERIORE A 3 METRI POSA CON TECNOLOGIA NO DIG	

ATTRAVERSAMENTO LONGITUDINALE DI PONTE STRADALE IN CLS

SEZIONE TRASVERSALE INTERFERENZA SCALA 1:40

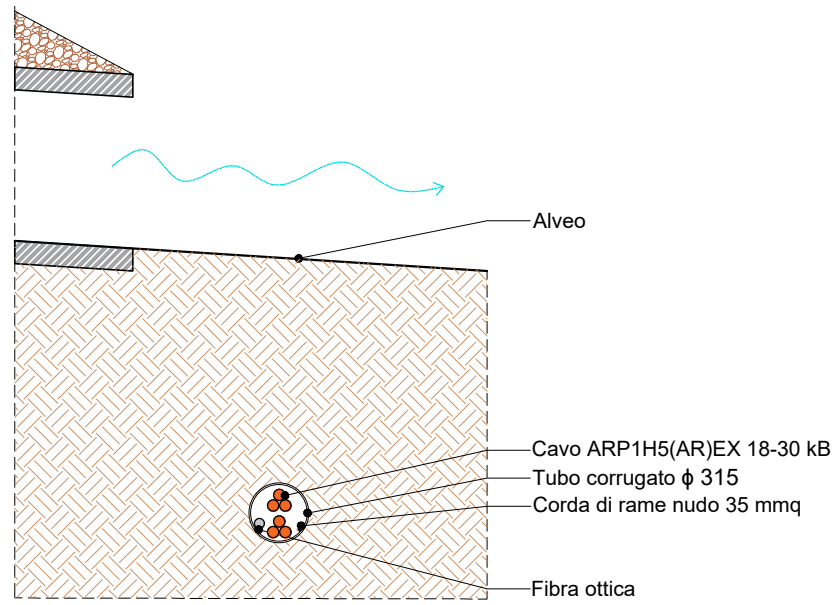

FOTO




LOCALIZZAZIONE SU MAPPA GOOGLE EARTH





LOCALIZZAZIONE SU CTR

1:5.000

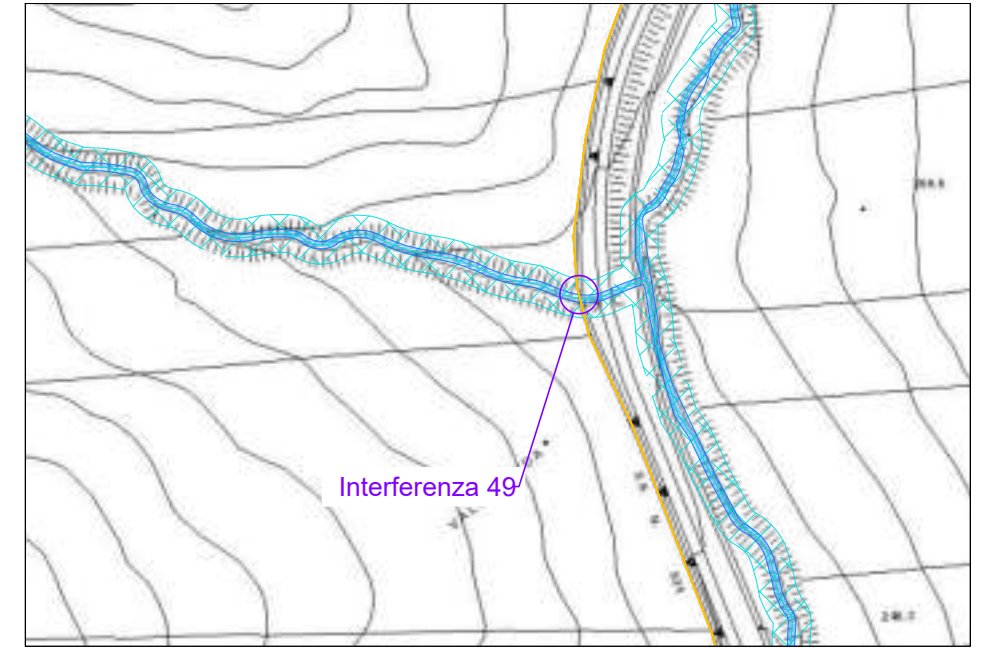


LOCALIZZAZIONE SU CTR


1:50.000

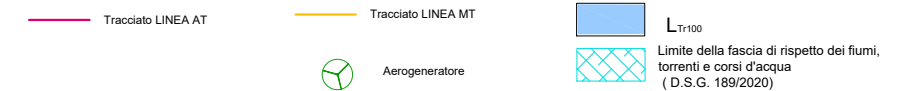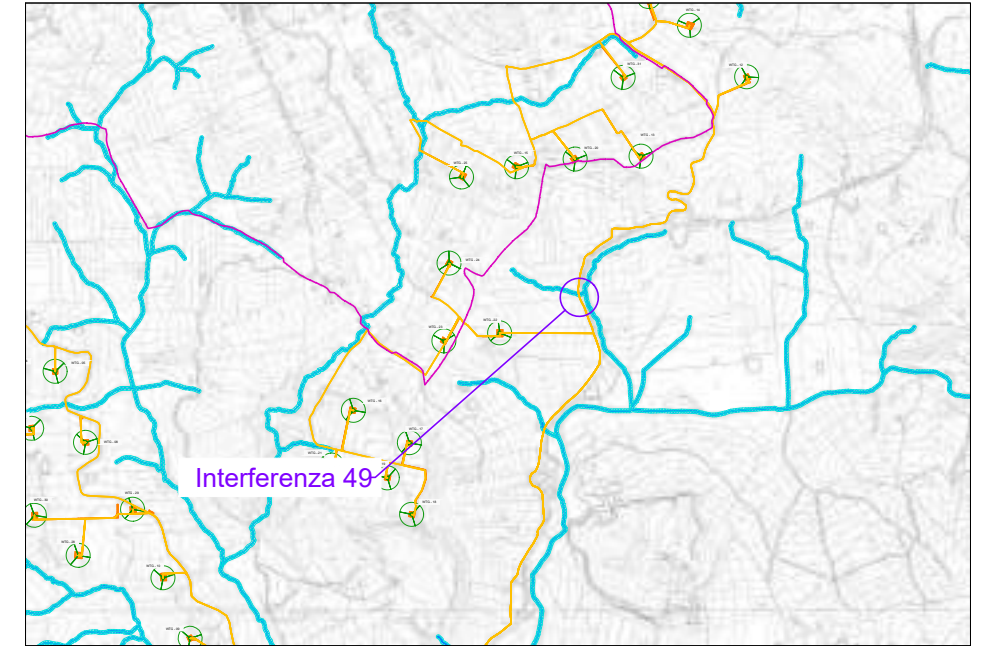

PIANTA SCALA 1:100

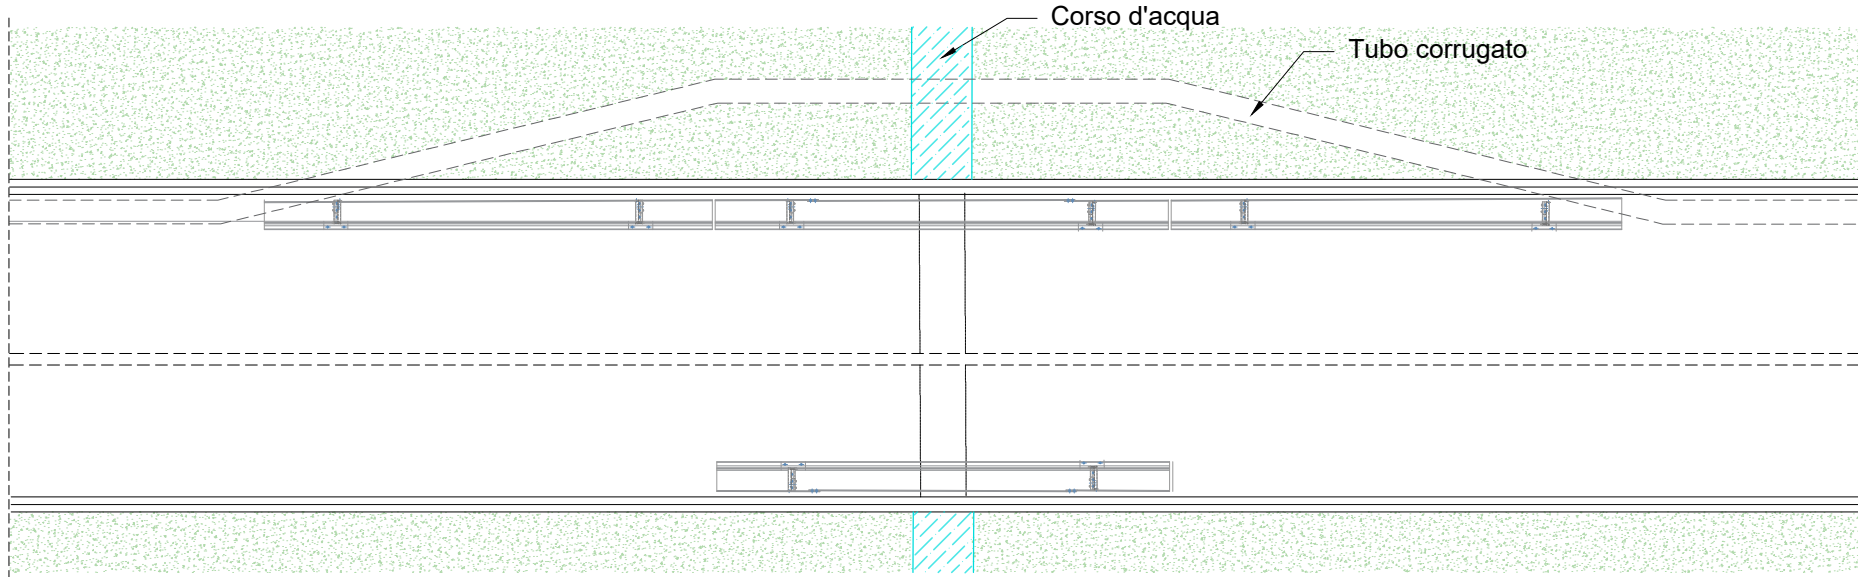

SEZIONE LONGITUDINALE SCALA 1:100

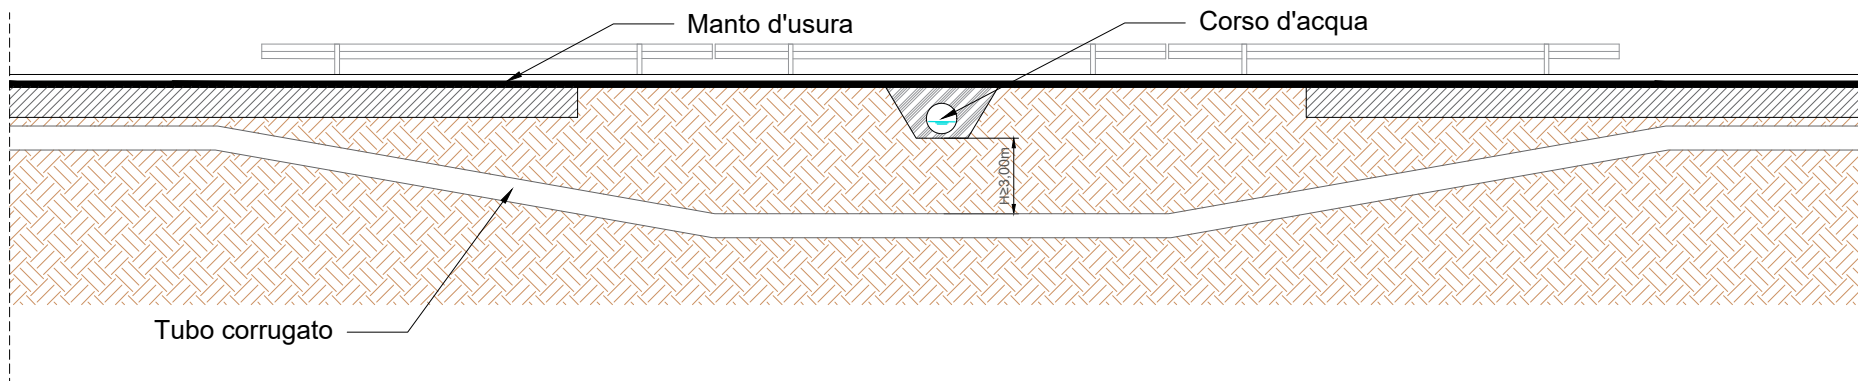


SCHEDA N. 49

INTERFERENZA N.	49	
COMUNE	MONREALE	
TIPOLOGIA STRADA	BRETELLA SS 624	
COORDINATE GEOGRAFICHE	LAT. 37.867730°	255 m s.l.m.
	LONG. 13.126466°	
TIPOLOGIA INTERFERENZA	ATTRAVERSAMENTO TRASVERSALE CORSO D'ACQUA SUPERFICIALE	
TIPOLOGIA CAVO	LINEA MT	
DESCRIZIONE TIPOLOGIA MESSA IN OPERA	POSA INTERRATA DEI CAVI ALL'INTERNO DI TUBI CORRUGATI A VALLE DEL MANUFATTO ESISTENTE E A UNA PROFONDITA' H PARI ALL'ALTEZZA DI DILAVAMENTO PIU' FRANCO DI SCAVO E COMUNQUE NON INFERIORE A 3 METRI POSA CON TECNOLOGIA NO DIG	

ATTRAVERSAMENTO LONGITUDINALE DI PONTE STRADALE IN CLS

SEZIONE TRASVERSALE INTERFERENZA SCALA 1:40

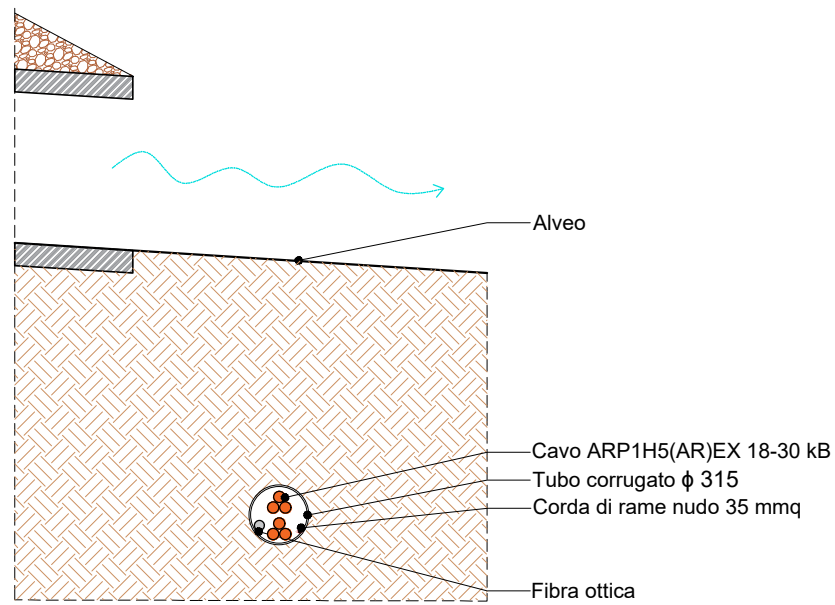

FOTO




LOCALIZZAZIONE SU MAPPA GOOGLE EARTH




LOCALIZZAZIONE SU CTR


1:5.000

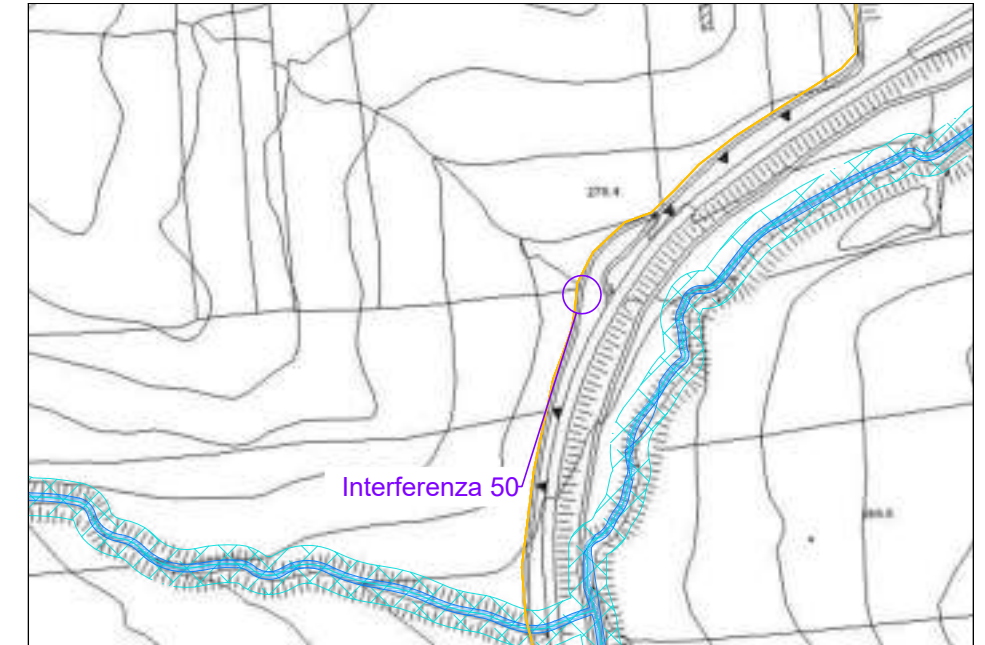

PIANTA SCALA 1:100


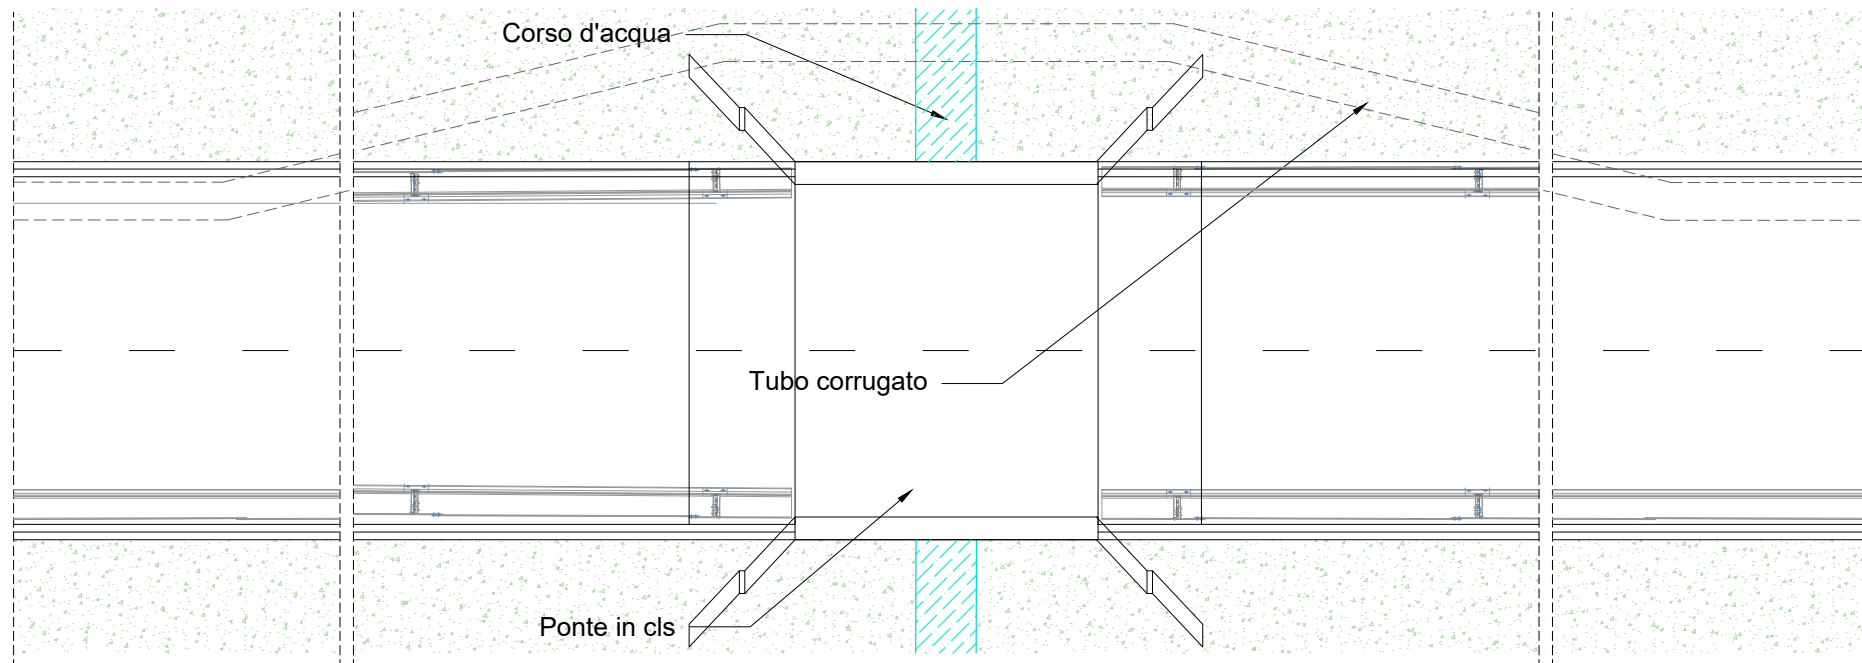


SEZIONE LONGITUDINALE SCALA 1:100

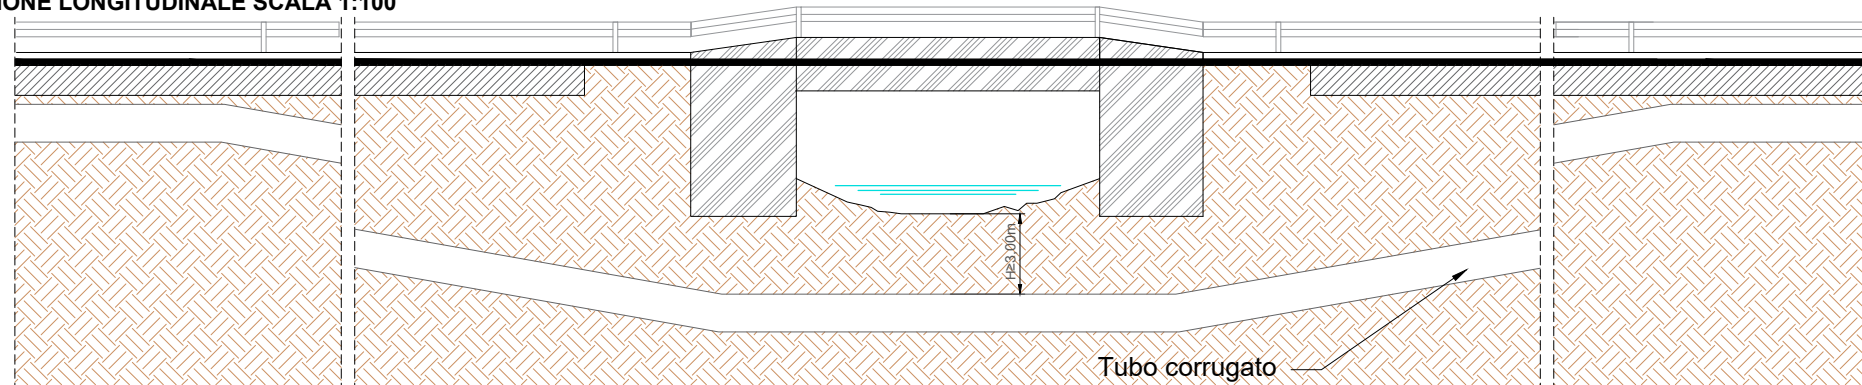

LOCALIZZAZIONE SU CTR

1:50.000

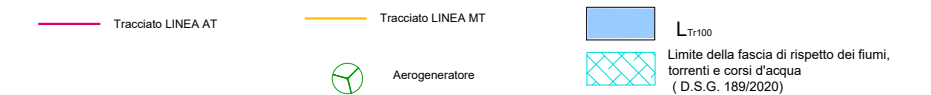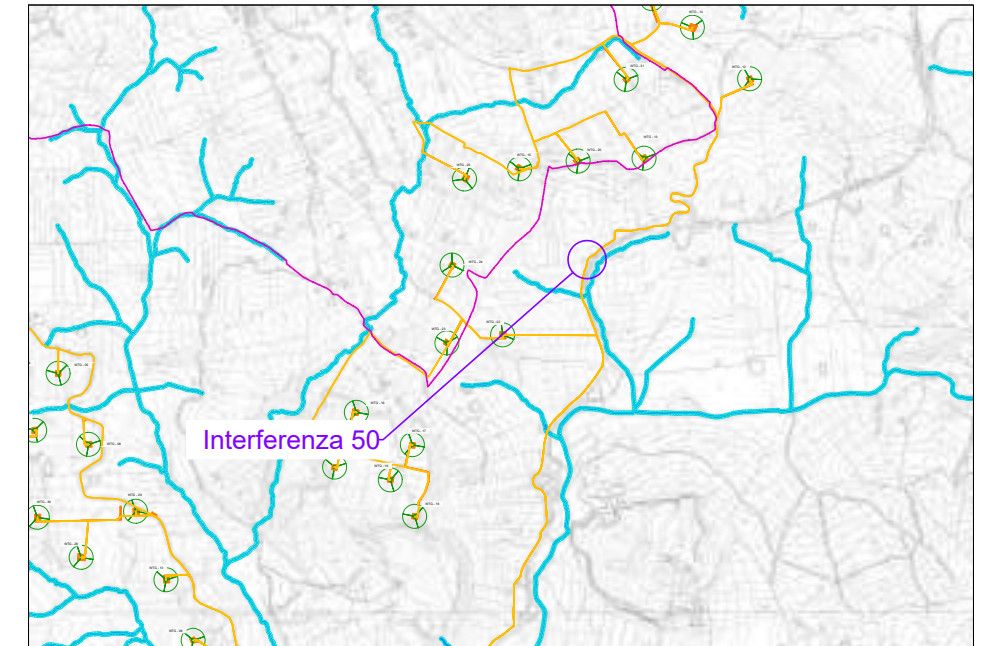


SCHEDA N. 50

INTERFERENZA N.	50	
COMUNE	MONREALE	
TIPOLOGIA STRADA	BRETELLA SS 624	
COORDINATE GEOGRAFICHE	LAT. 37.869739°	264 m s.l.m.
	LONG. 13.126946°	
TIPOLOGIA INTERFERENZA	ATTRAVERSAMENTO TRASVERSALE CORSO D'ACQUA SUPERFICIALE	
TIPOLOGIA CAVO	LINEA MT	
DESCRIZIONE TIPOLOGIA MESSA IN OPERA	POSA INTERRATA DEI CAVI ALL'INTERNO DI TUBI CORRUGATI A VALLE DEL MANUFATTO ESISTENTE E A UNA PROFONDITA' H PARI ALL'ALTEZZA DI DILAVAMENTO PIU' FRANCO DI SCAVO E COMUNQUE NON INFERIORE A 3 METRI POSA CON TECNOLOGIA NO DIG	

ATTRAVERSAMENTO LONGITUDINALE DI PONTE STRADALE IN CLS

SEZIONE TRASVERSALE INTERFERENZA SCALA 1:40

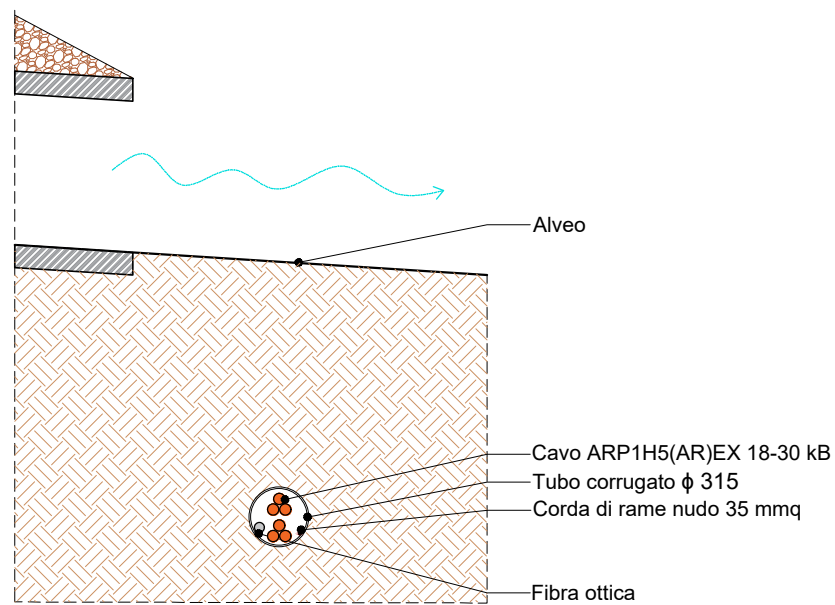

FOTO




LOCALIZZAZIONE SU MAPPA GOOGLE EARTH




LOCALIZZAZIONE SU CTR


1:5.000

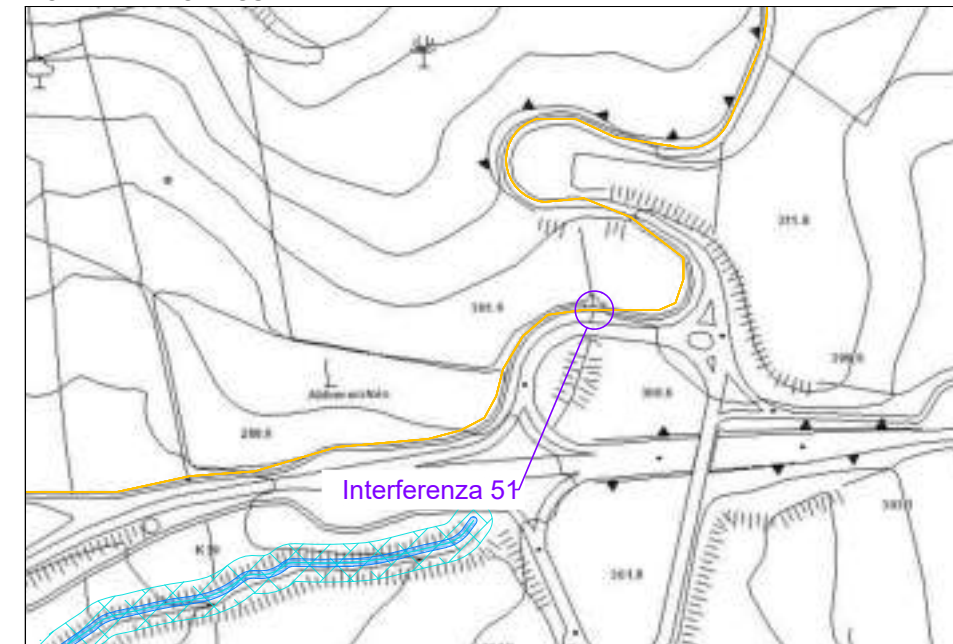

PIANTA SCALA 1:100


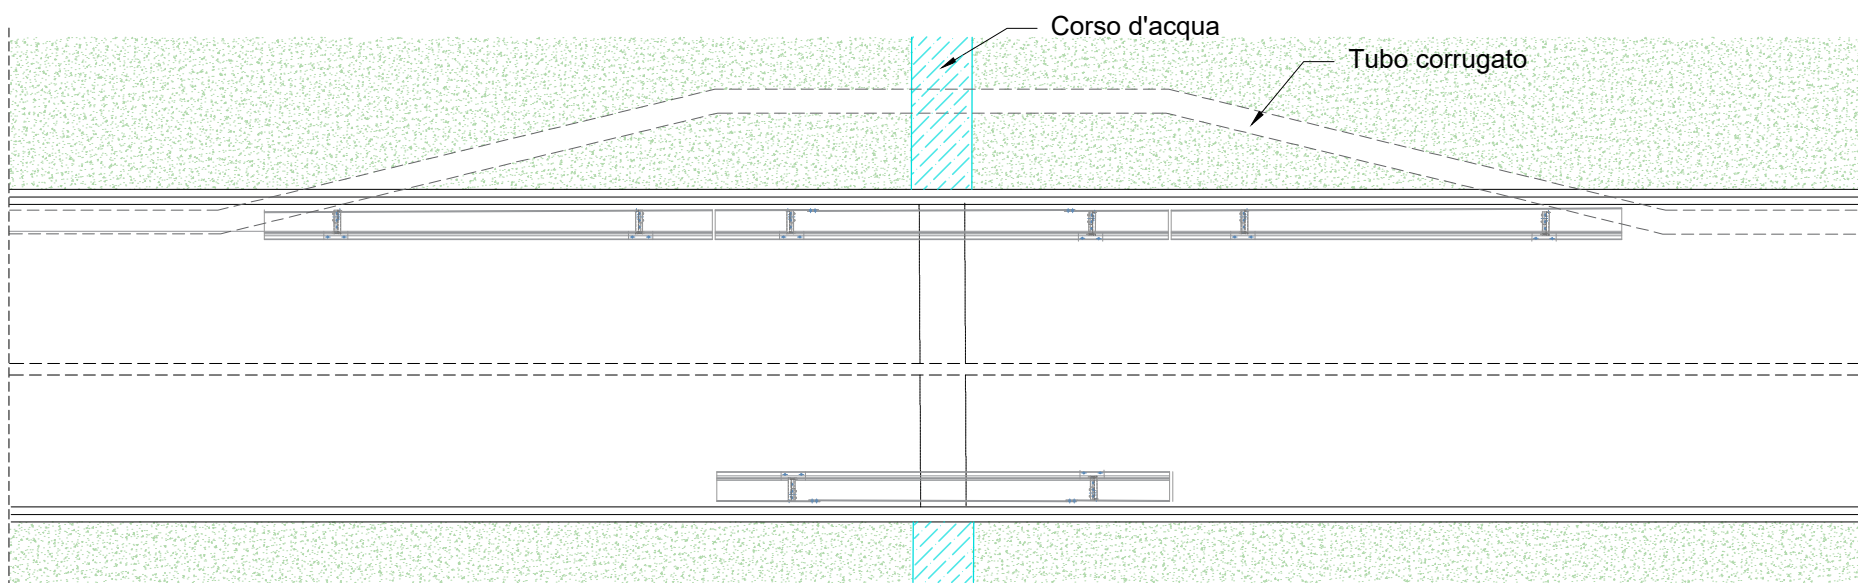


SEZIONE LONGITUDINALE SCALA 1:100

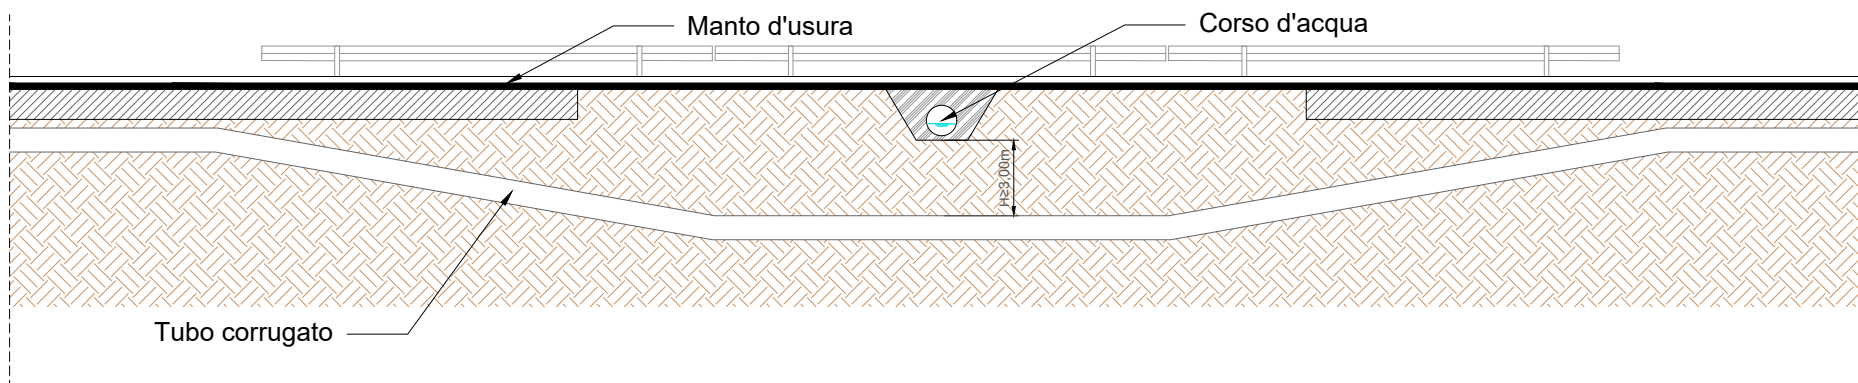

LOCALIZZAZIONE SU CTR

1:50.000

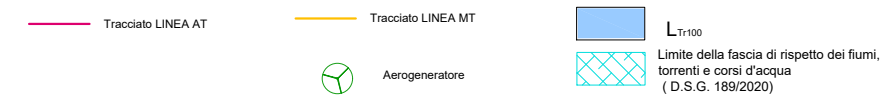
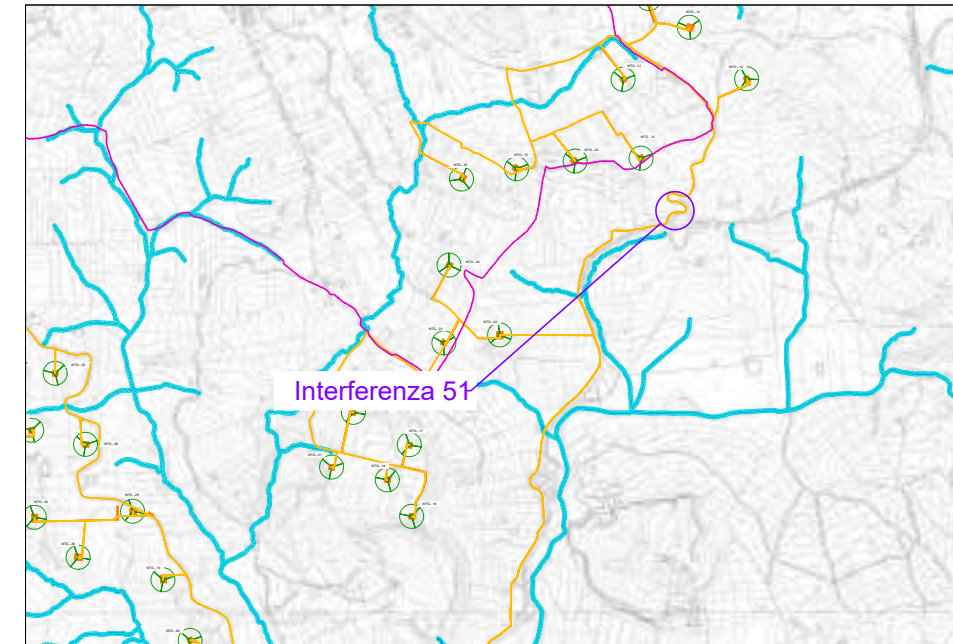


SCHEDA N. 51


INTERFERENZA N.	51	
COMUNE	MONREALE	
TIPOLOGIA STRADA	REGIA TRAZZERA VALLEFONDI	
COORDINATE GEOGRAFICHE	LAT. 37.872779°	310 m s.l.m.
	LONG. 13.133668°	
TIPOLOGIA INTERFERENZA	ATTRAVERSAMENTO TRASVERSALE CORSO D'ACQUA SUPERFICIALE	
TIPOLOGIA CAVO	LINEA MT	
DESCRIZIONE TIPOLOGIA MESSA IN OPERA	POSA INTERRATA DEI CAVI ALL'INTERNO DI TUBI CORRUGATI A VALLE DEL MANUFATTO ESISTENTE E A UNA PROFONDITA' H PARI ALL'ALTEZZA DI DILAVAMENTO PIU' FRANCO DI SCAVO E COMUNQUE NON INFERIORE A 3 METRI POSA CON TECNOLOGIA NO DIG	

ATTRAVERSAMENTO LONGITUDINALE DI PONTE STRADALE IN CLS


SEZIONE TRASVERSALE INTERFERENZA SCALA 1:40

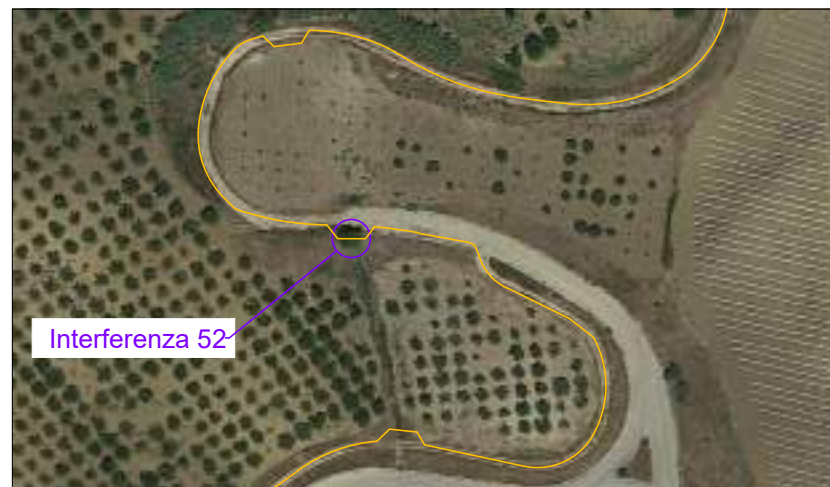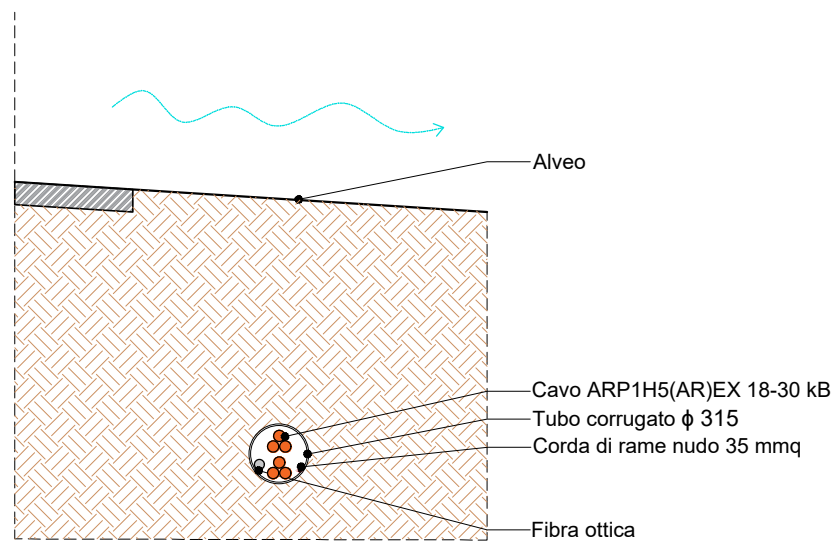

PIANTA SCALA 1:100

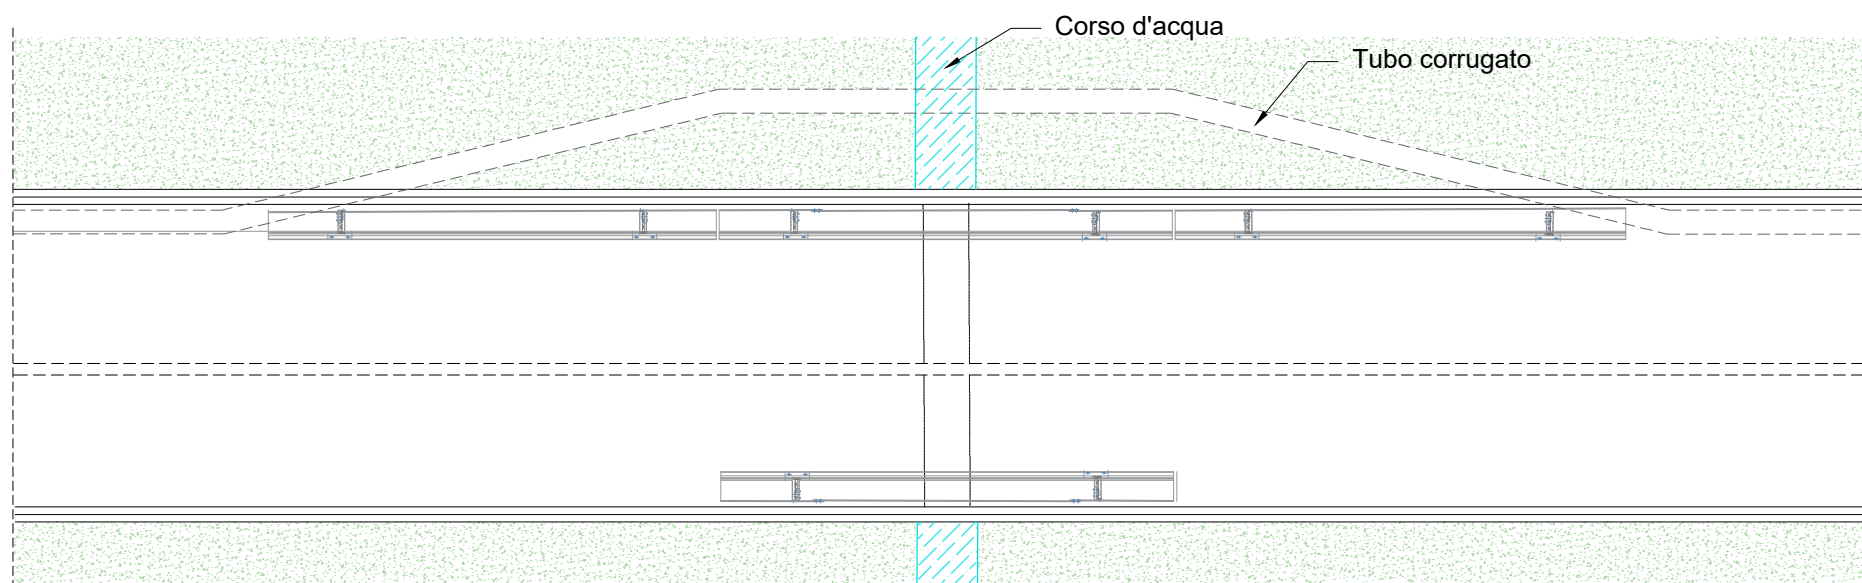


SEZIONE LONGITUDINALE SCALA 1:100

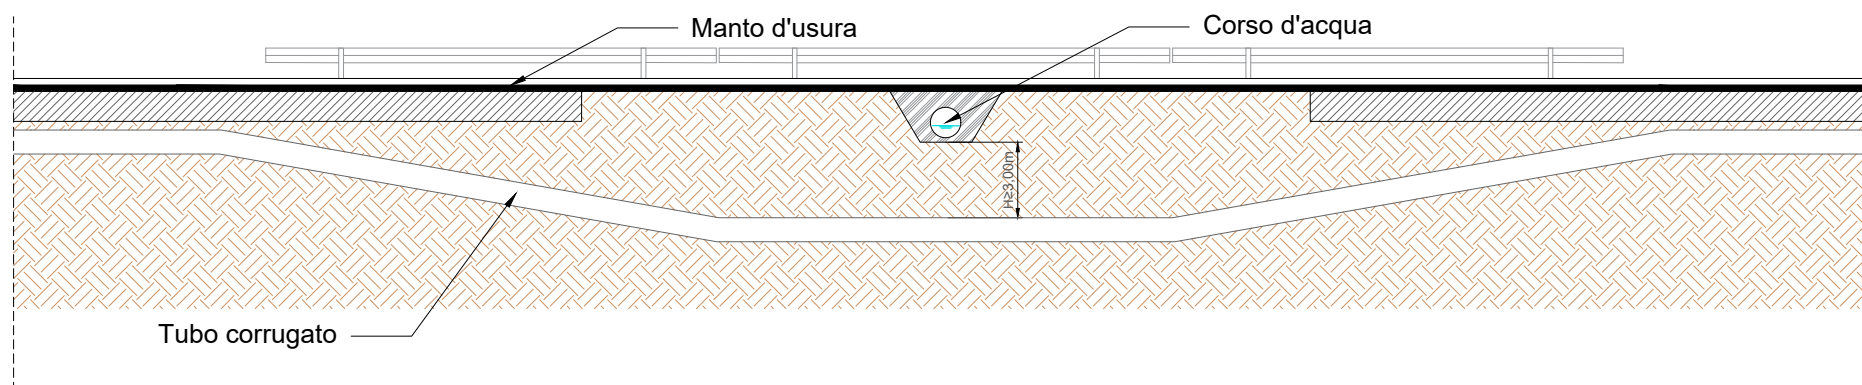



LOCALIZZAZIONE SU CTR

1:5.000

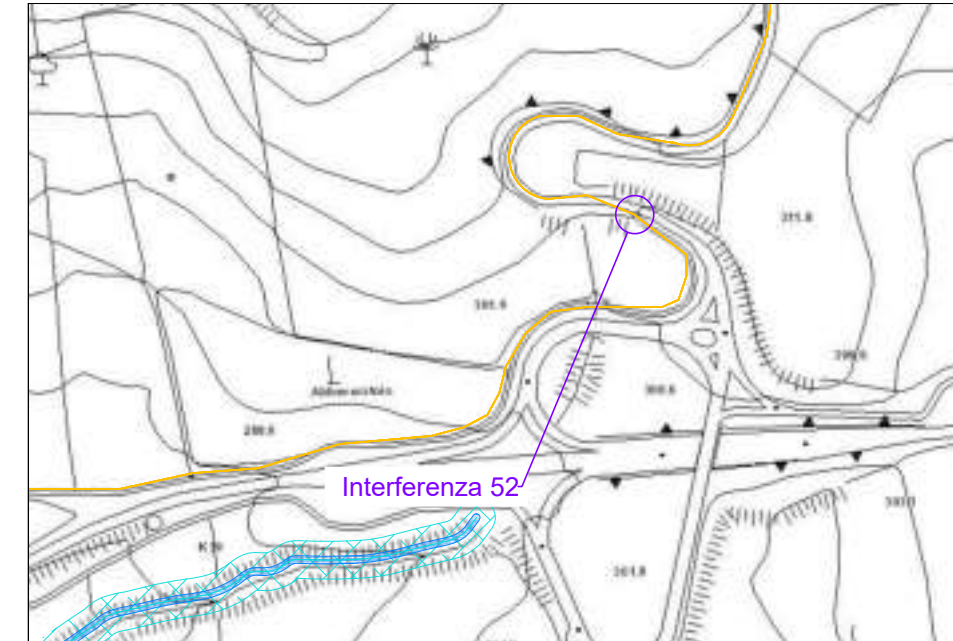

LOCALIZZAZIONE SU CTR

1:50.000

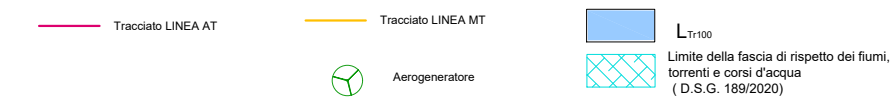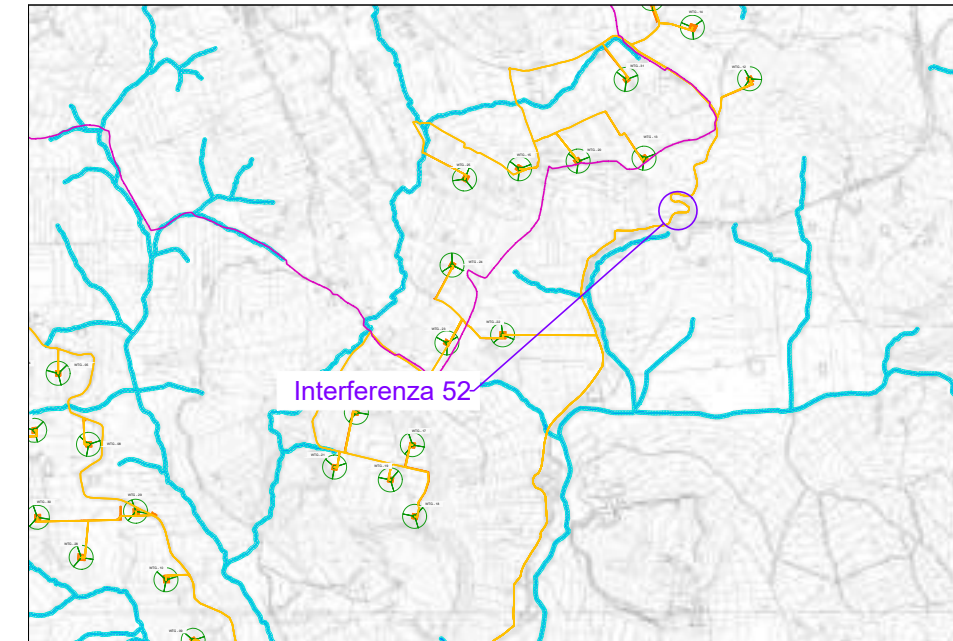


SCHEDA N. 52

INTERFERENZA N.	52	
COMUNE	MONREALE	
TIPOLOGIA STRADA	REGIA TRAZZERA VALLEFONDI	
COORDINATE GEOGRAFICHE	LAT. 37.873409°	322 m s.l.m.
	LONG. 13.133521°	
TIPOLOGIA INTERFERENZA	ATTRAVERSAMENTO TRASVERSALE CORSO D'ACQUA SUPERFICIALE	
TIPOLOGIA CAVO	LINEA MT	
DESCRIZIONE TIPOLOGIA MESSA IN OPERA	POSA INTERRATA DEI CAVI ALL'INTERNO DI TUBI CORRUGATI A VALLE DEL MANUFATTO ESISTENTE E A UNA PROFONDITA' H PARI ALL'ALTEZZA DI DILAVAMENTO PIU' FRANCO DI SCAVO E COMUNQUE NON INFERIORE A 3 METRI POSA CON TECNOLOGIA NO DIG	

ATTRAVERSAMENTO LONGITUDINALE DI PONTE STRADALE IN CLS

SEZIONE TRASVERSALE INTERFERENZA SCALA 1:40

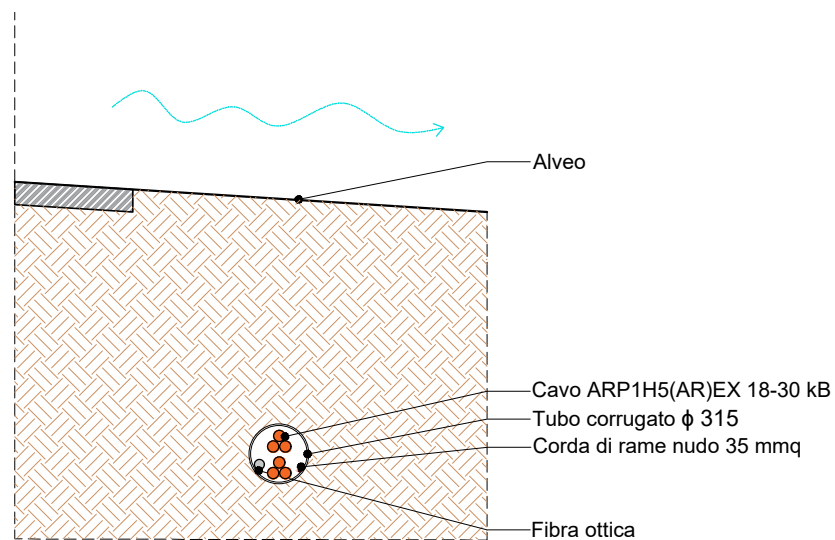


LOCALIZZAZIONE SU MAPPA GOOGLE EARTH




LOCALIZZAZIONE SU CTR


1:5.000

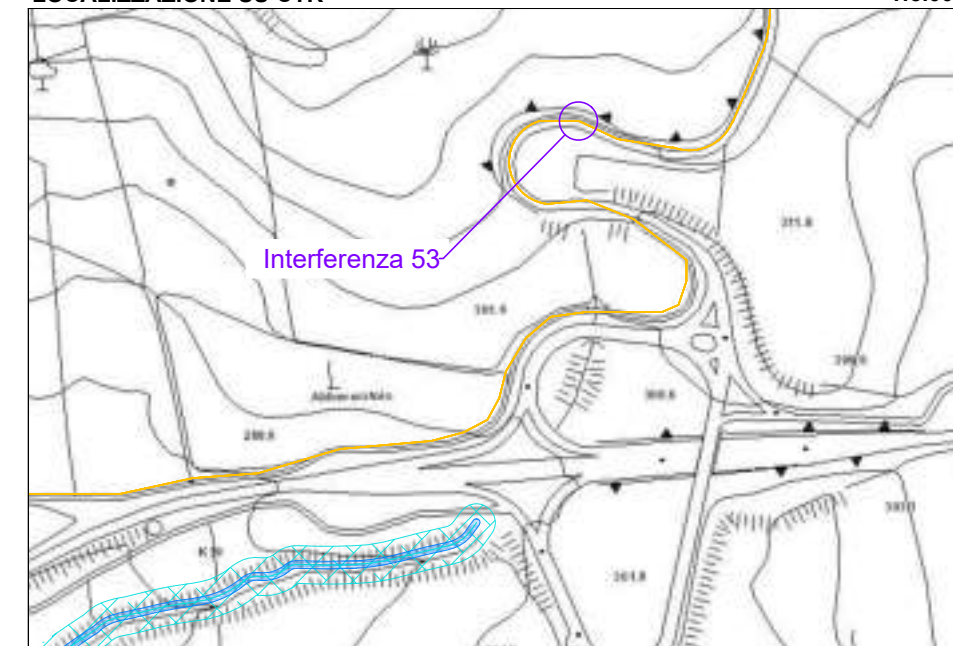

PIANTA SCALA 1:100


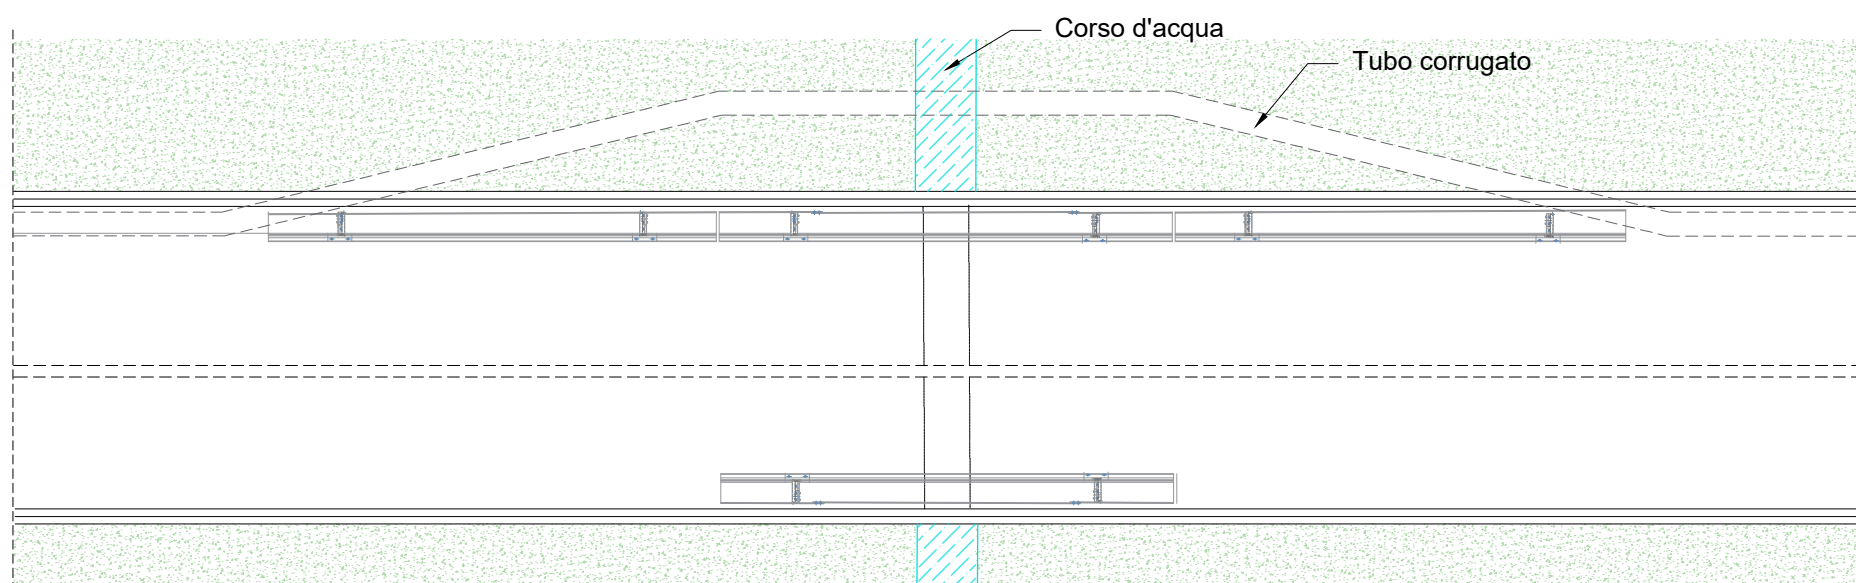


SEZIONE LONGITUDINALE SCALA 1:100

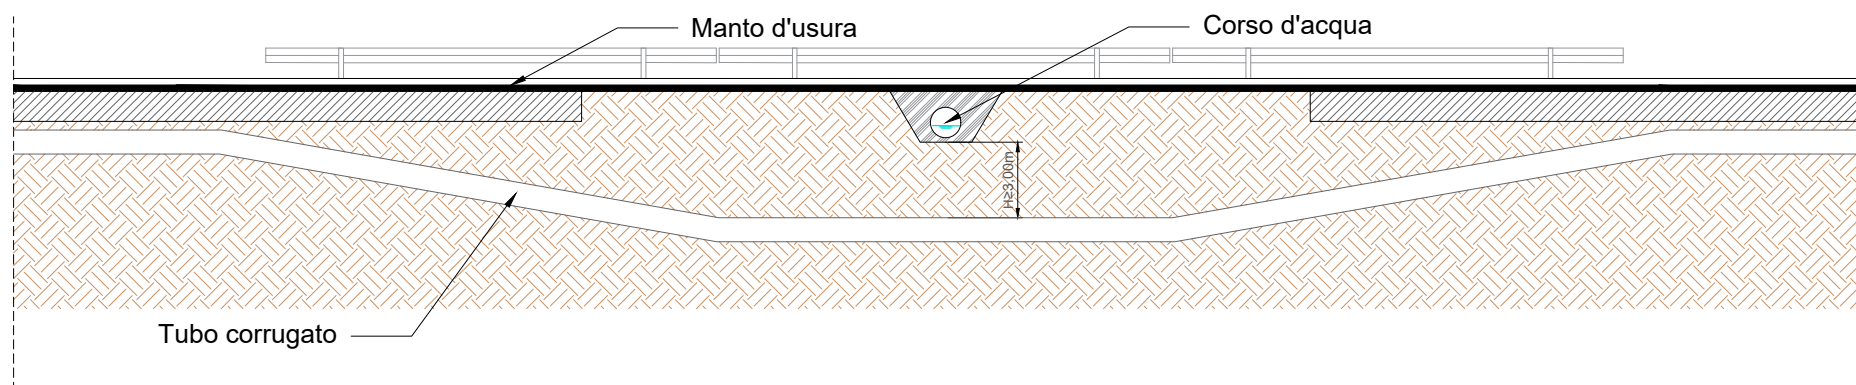

LOCALIZZAZIONE SU CTR


1:50.000

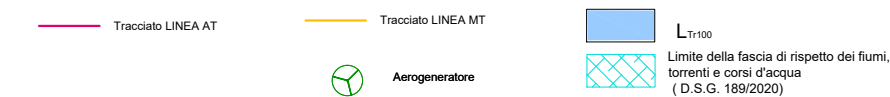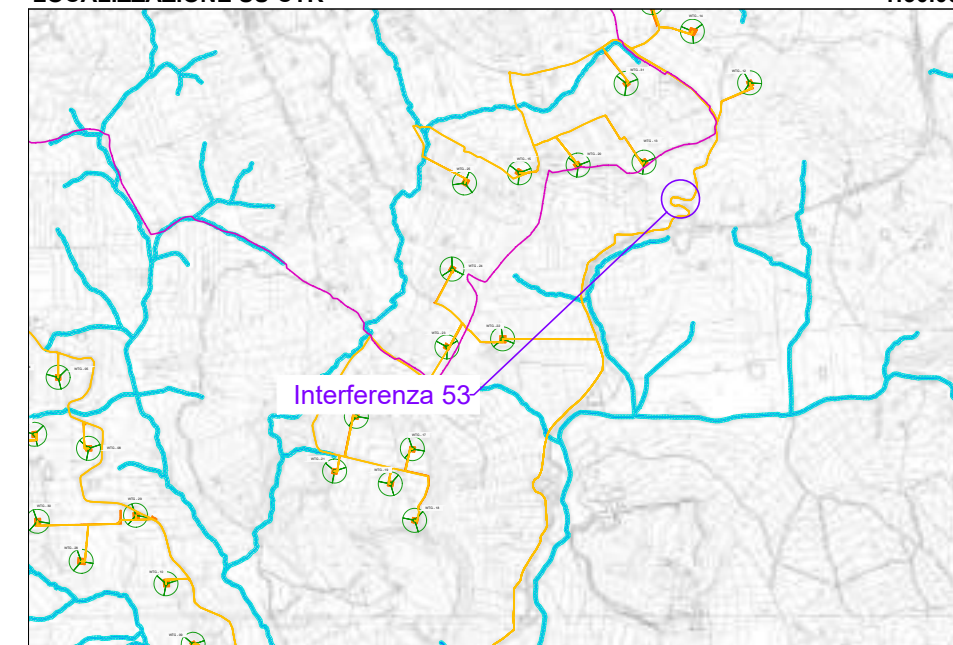

SCHEDA N. 53

INTERFERENZA N.	53	
COMUNE	MONREALE	
TIPOLOGIA STRADA	REGIA TRAZZERA VALLEFONDI	
COORDINATE GEOGRAFICHE	LAT. 37.873889°	330 m s.l.m.
	LONG. 13.133282°	
TIPOLOGIA INTERFERENZA	ATTRAVERSAMENTO TRASVERSALE CORSO D'ACQUA SUPERFICIALE	
TIPOLOGIA CAVO	LINEA MT	
DESCRIZIONE TIPOLOGIA MESSA IN OPERA	POSA INTERRATA DEI CAVI ALL'INTERNO DI TUBI CORRUGATI A VALLE DEL MANUFATTO ESISTENTE E A UNA PROFONDITA' H PARI ALL'ALTEZZA DI DILAVAMENTO PIU' FRANCO DI SCAVO E COMUNQUE NON INFERIORE A 3 METRI POSA CON TECNOLOGIA NO DIG	

ATTRAVERSAMENTO TRASVERSALE CORSO D'ACQUA SUPERFICIALE
SEZIONE TRASVERSALE INTERFERENZA SCALA 1:40

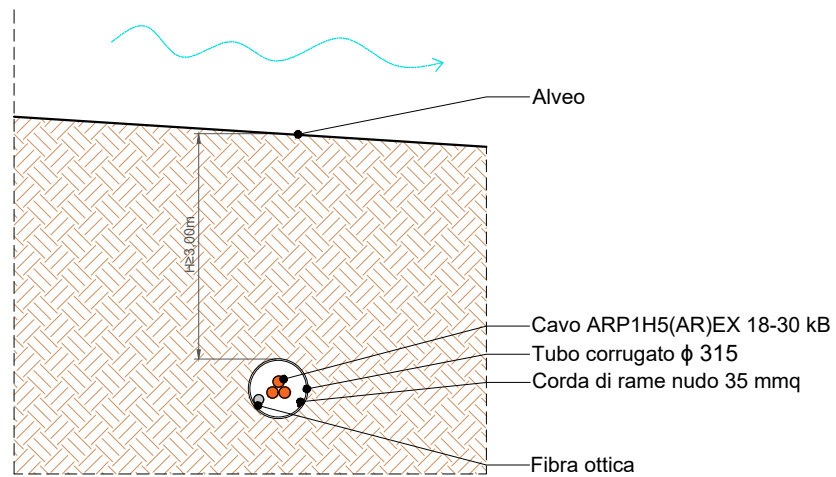

LOCALIZZAZIONE SU MAPPA GOOGLE EARTH




LOCALIZZAZIONE SU CTR


1:5.000



PIANTA SCALA 1:100


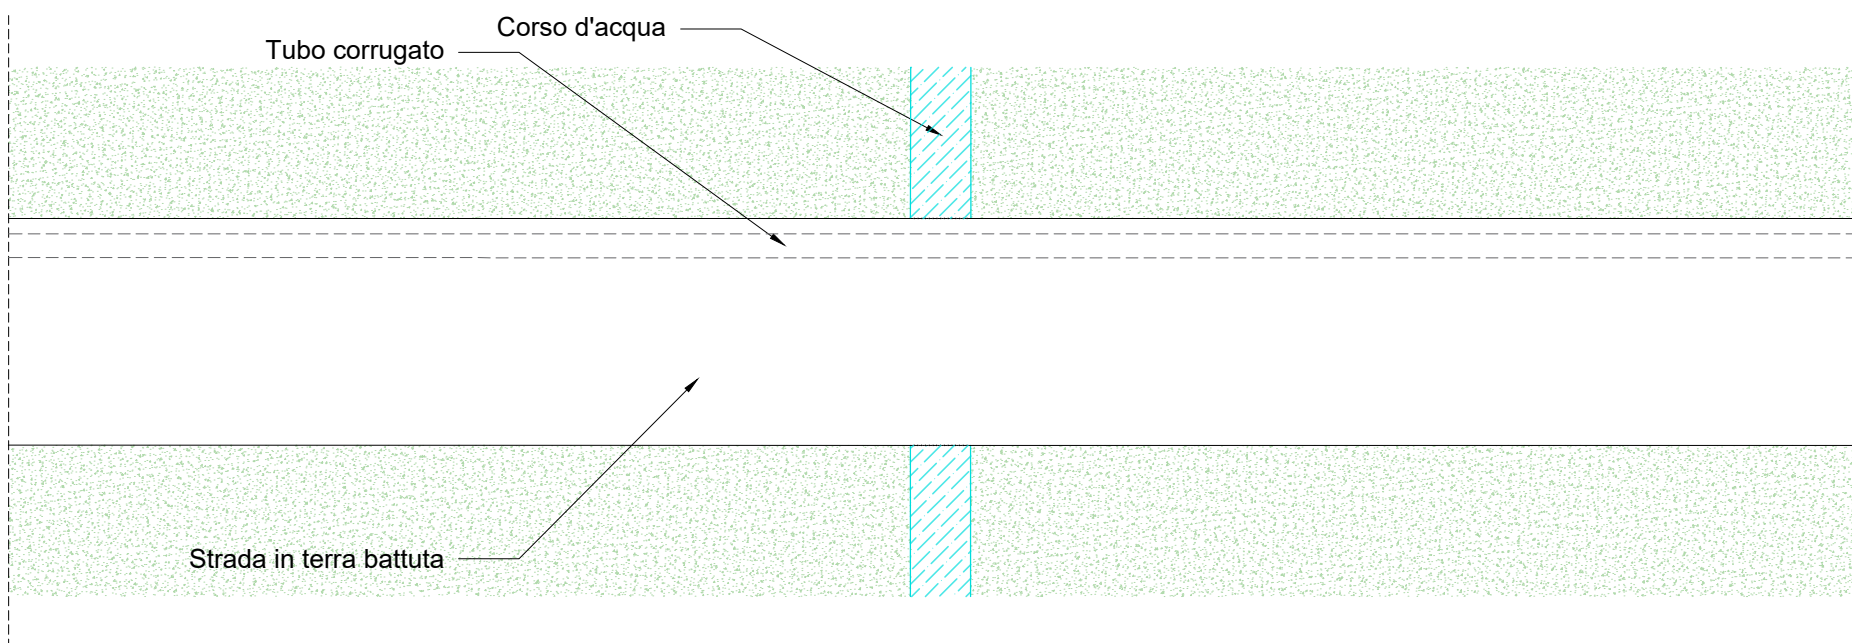


SEZIONE LONGITUDINALE SCALA 1:100

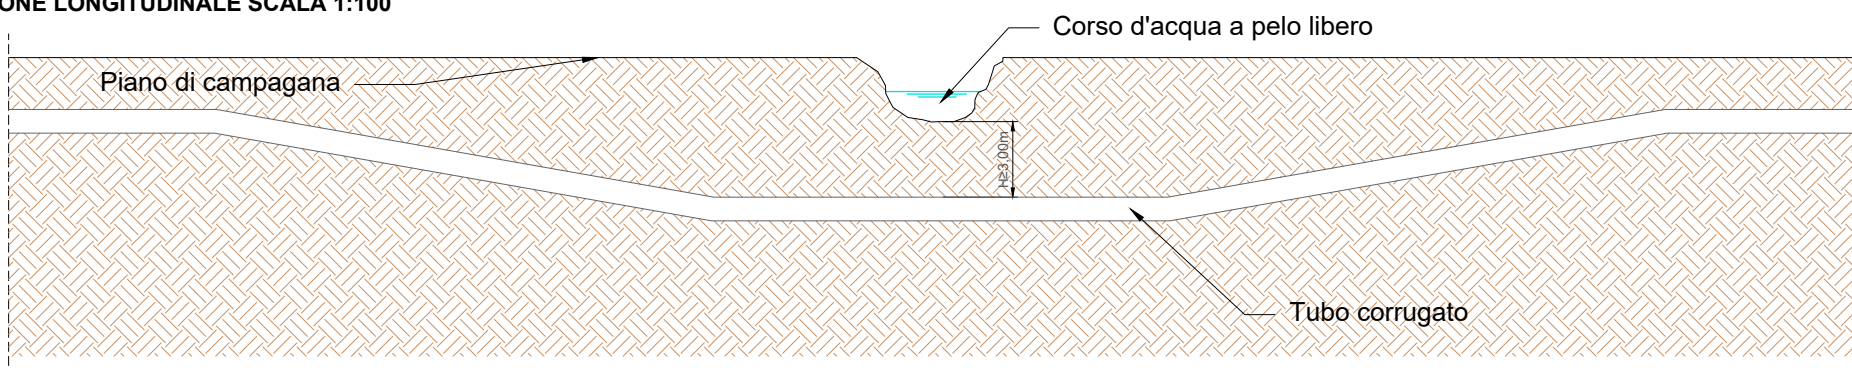

LOCALIZZAZIONE SU CTR


1:50.000

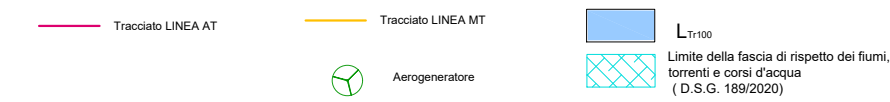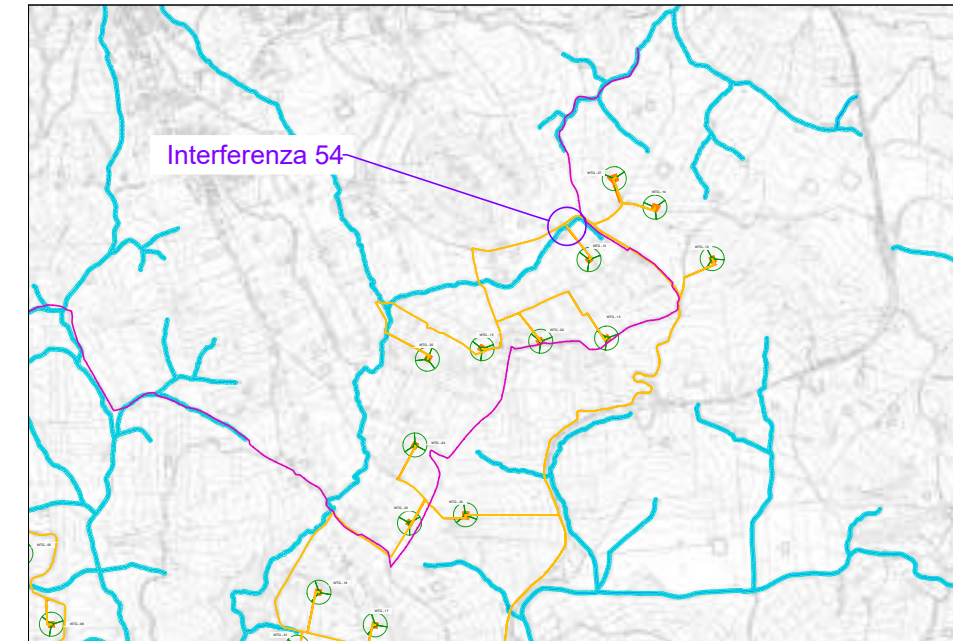

SCHEDA N. 54

INTERFERENZA N.	54	
COMUNE	CAMPOREALE	
TIPOLOGIA STRADA	STRADA VICINALE CONFESIONARIO	
COORDINATE GEOGRAFICHE	LAT. 37.882613°	331 m s.l.m.
	LONG. 13.128080°	
TIPOLOGIA INTERFERENZA	ATTRAVERSAMENTO TRASVERSALE CORSO D'ACQUA SUPERFICIALE	
TIPOLOGIA CAVO	LINEA MT	
DESCRIZIONE TIPOLOGIA MESSA IN OPERA	POSA INTERRATA DEI CAVI ALL'INTERNO DI TUBI CORRUGATI A VALLE DEL MANUFATTO ESISTENTE E A UNA PROFONDITA' H PARI ALL'ALTEZZA DI DILAVAMENTO PIU' FRANCO DI SCAVO E COMUNQUE NON INFERIORE A 3 METRI POSA CON TECNOLOGIA NO DIG	

ATTRAVERSAMENTO TRASVERSALE CORSO D'ACQUA SUPERFICIALE
SEZIONE TRASVERSALE INTERFERENZA SCALA 1:40

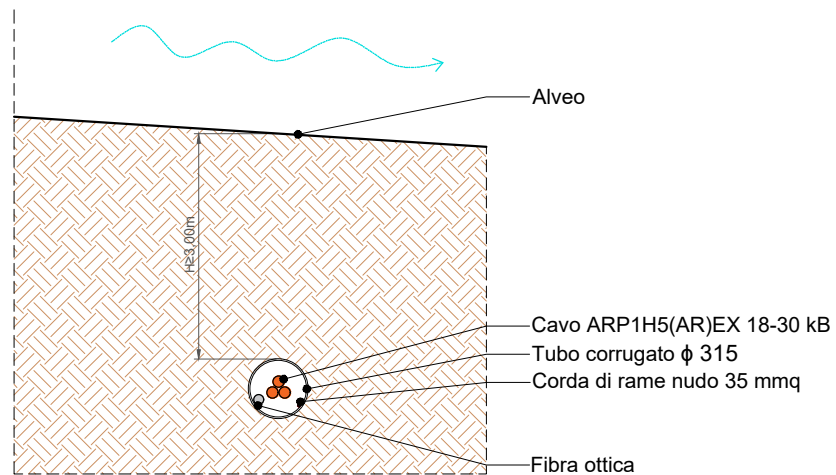

LOCALIZZAZIONE SU MAPPA GOOGLE EARTH




LOCALIZZAZIONE SU CTR

1:5.000




LOCALIZZAZIONE SU CTR



1:50.000

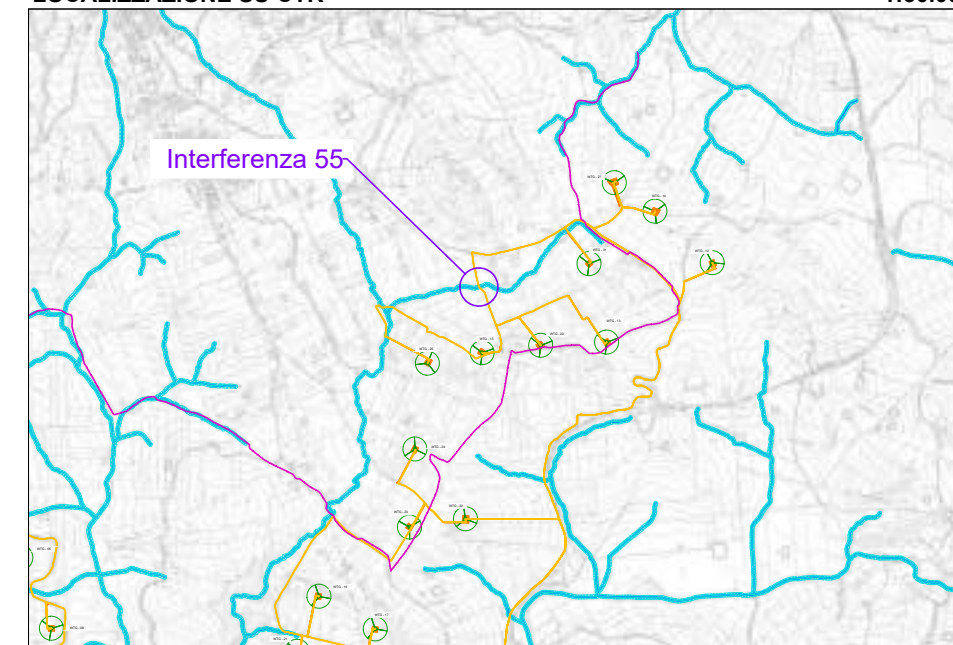

PIANTA SCALA 1:100

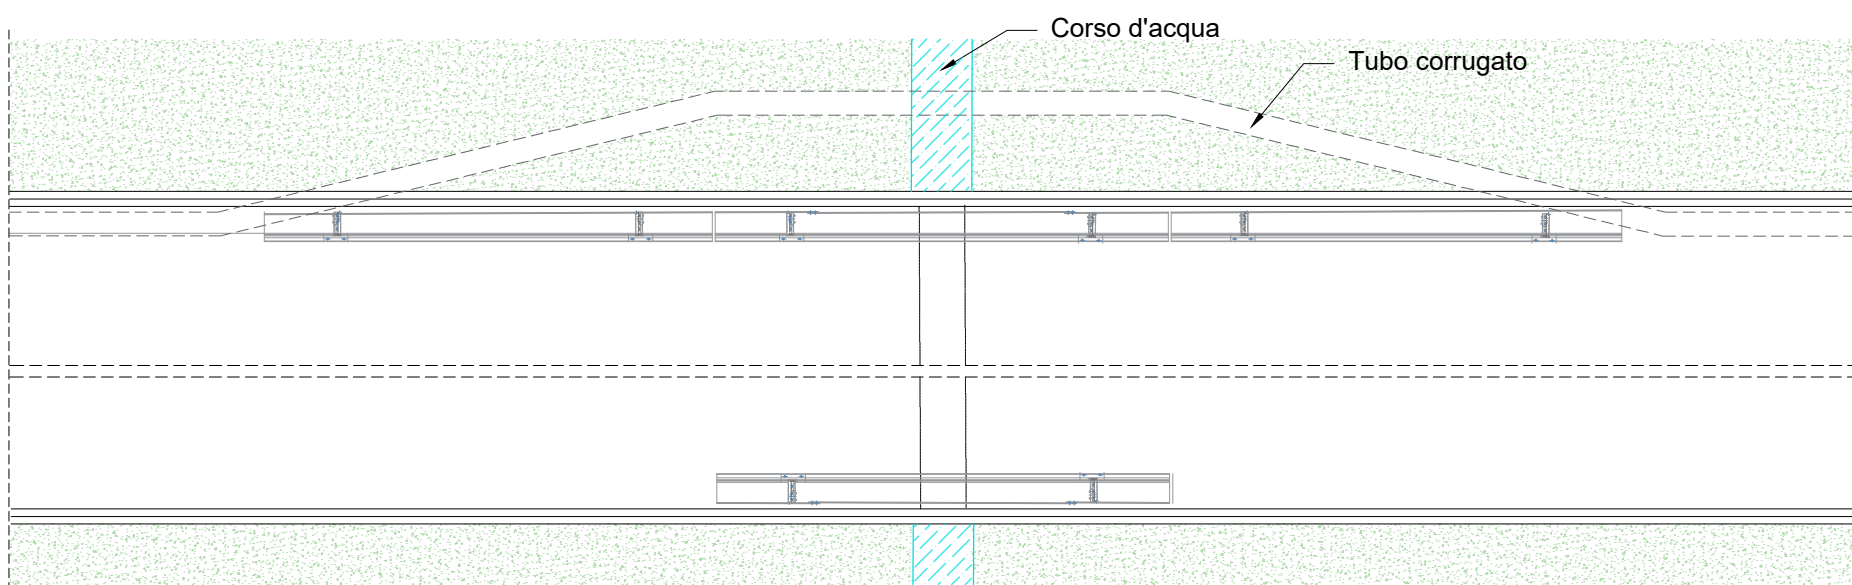


SEZIONE LONGITUDINALE SCALA 1:100

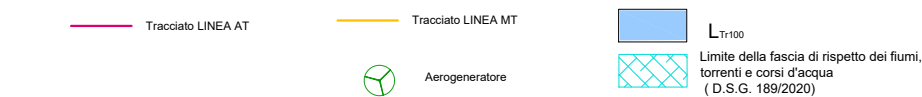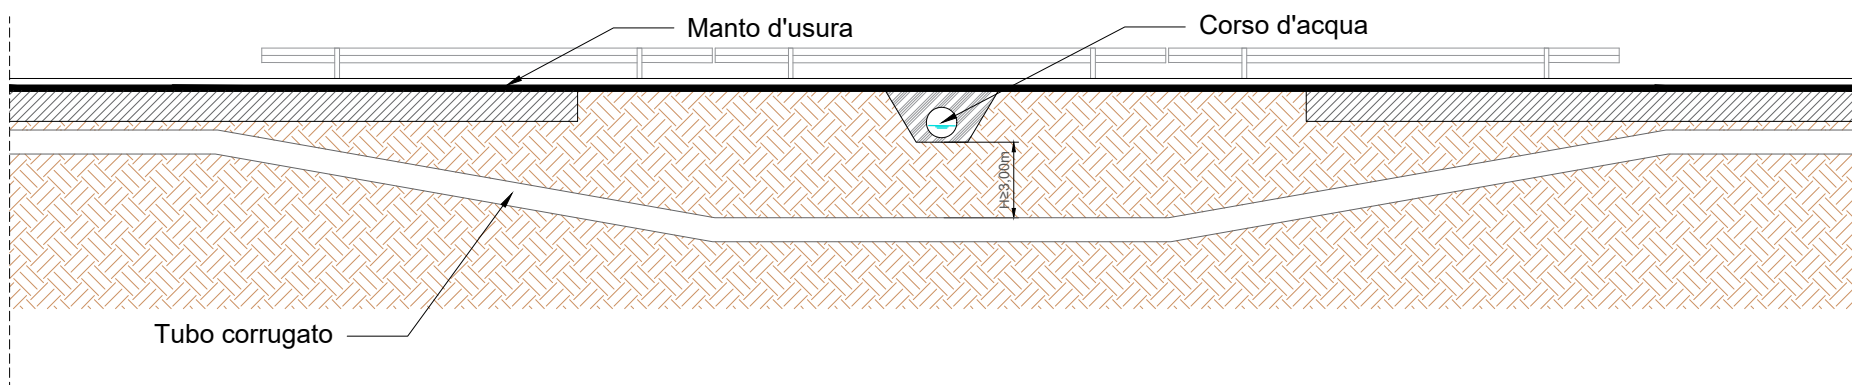


SCHEDA N. 55

INTERFERENZA N.	55	
COMUNE	CAMPOREALE	
TIPOLOGIA STRADA	STRADA COMUNALE COCUZZA	
COORDINATE GEOGRAFICHE	LAT. 37.879257°	312 m s.l.m.
	LONG. 13.121402°	
TIPOLOGIA INTERFERENZA	ATTRAVERSAMENTO TRASVERSALE CORSO D'ACQUA SUPERFICIALE	
TIPOLOGIA CAVO	LINEA MT	
DESCRIZIONE TIPOLOGIA MESSA IN OPERA	POSA INTERRATA DEI CAVI ALL'INTERNO DI TUBI CORRUGATI A VALLE DEL MANUFATTO ESISTENTE E A UNA PROFONDITA' H PARI ALL'ALTEZZA DI DILAVAMENTO PIU' FRANCO DI SCAVO E COMUNQUE NON INFERIORE A 3 METRI POSA CON TECNOLOGIA NO DIG	

ATTRAVERSAMENTO TRASVERSALE CORSO D'ACQUA SUPERFICIALE
SEZIONE TRASVERSALE INTERFERENZA SCALA 1:40

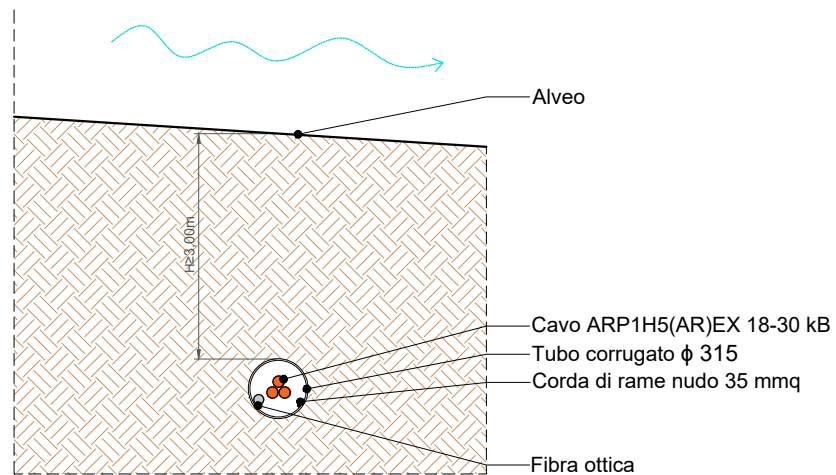


LOCALIZZAZIONE SU MAPPA GOOGLE EARTH

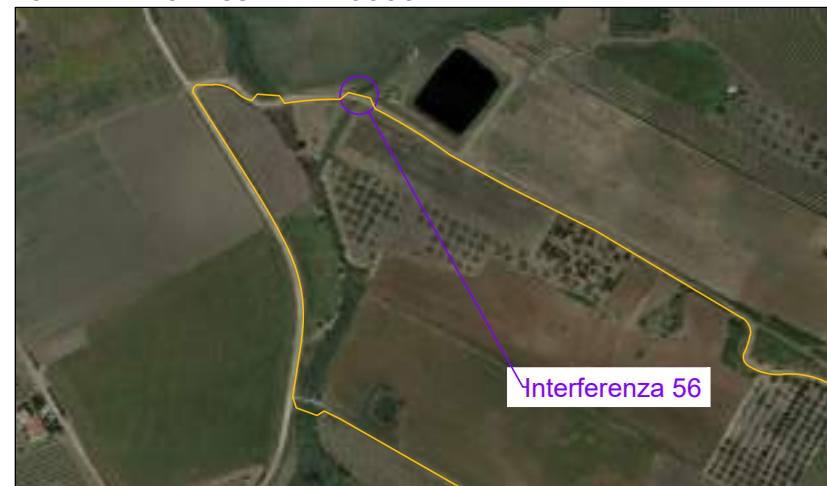



LOCALIZZAZIONE SU CTR

1:5.000

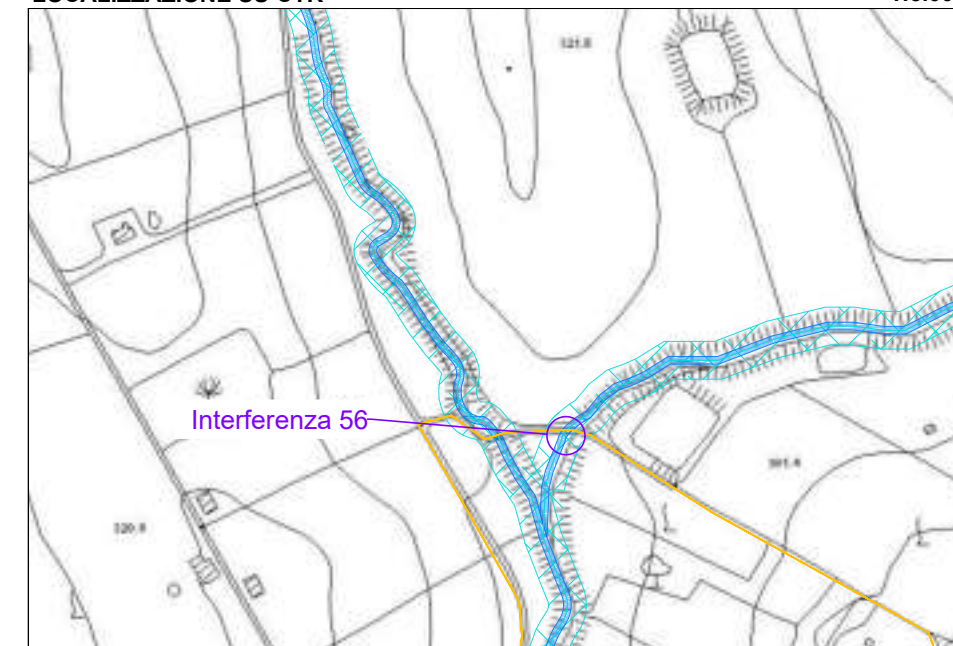


LOCALIZZAZIONE SU CTR


1:50.000

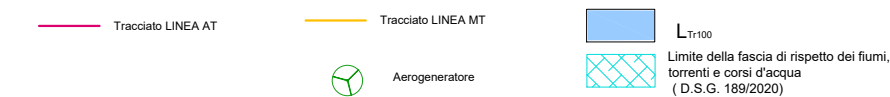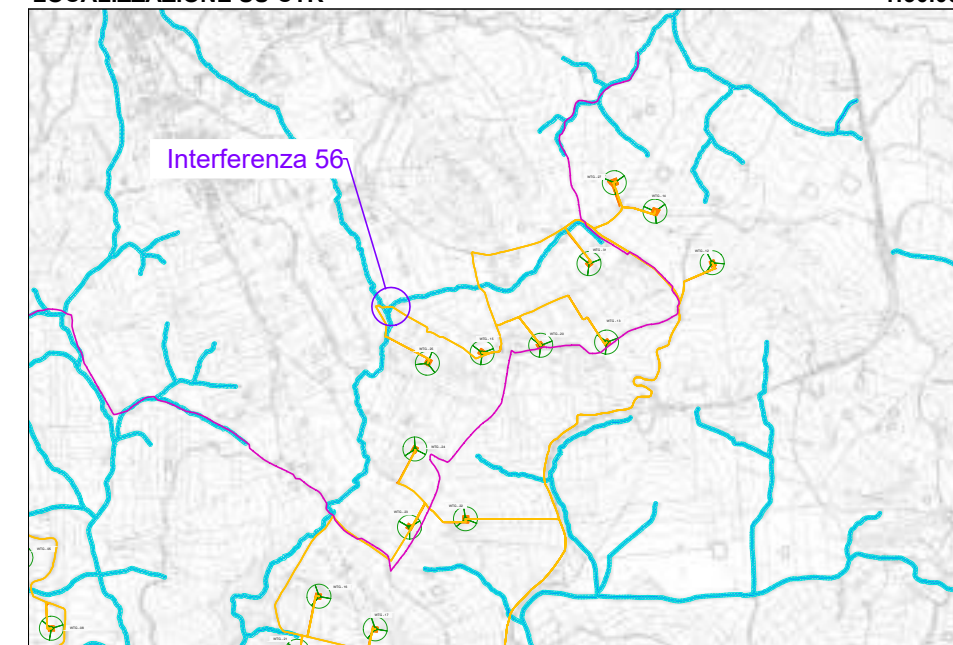

PIANTA SCALA 1:100

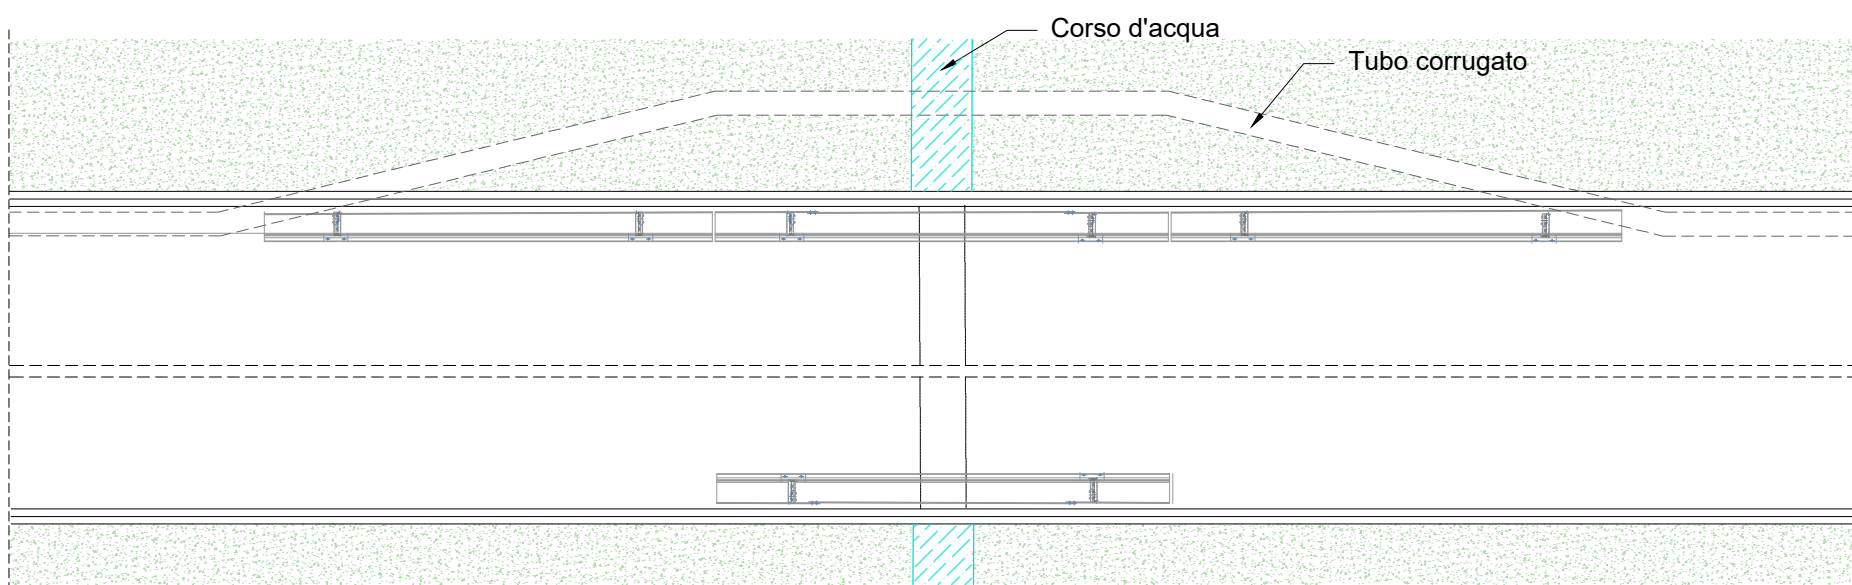


SEZIONE LONGITUDINALE SCALA 1:100

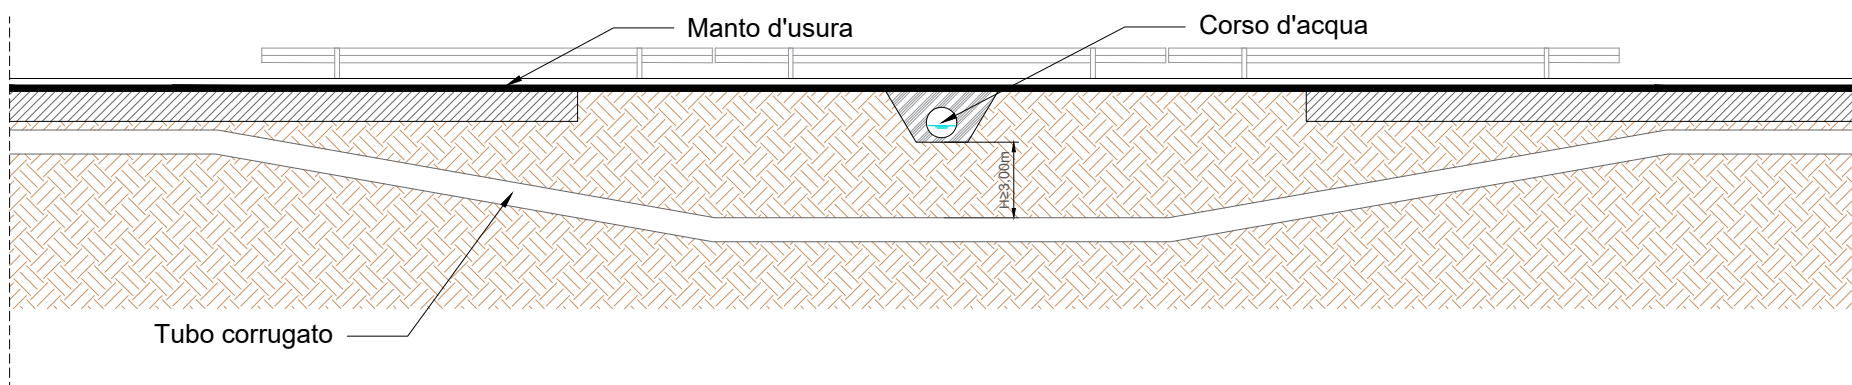

SCHEDA N. 56

INTERFERENZA N.	56	
COMUNE	CAMPOREALE	
TIPOLOGIA STRADA	STRADA VICINALE BORRAGINE	
COORDINATE GEOGRAFICHE	LAT. 37.878081°	300 m s.l.m.
	LONG. 13.114858°	
TIPOLOGIA INTERFERENZA	ATTRAVERSAMENTO TRASVERSALE CORSO D'ACQUA SUPERFICIALE	
TIPOLOGIA CAVO	LINEA MT	
DESCRIZIONE TIPOLOGIA MESSA IN OPERA	POSA INTERRATA DEI CAVI ALL'INTERNO DI TUBI CORRUGATI A VALLE DEL MANUFATTO ESISTENTE E A UNA PROFONDITA' H PARI ALL'ALTEZZA DI DILAVAMENTO PIU' FRANCO DI SCAVO E COMUNQUE NON INFERIORE A 3 METRI POSA CON TECNOLOGIA NO DIG	


ATTRAVERSAMENTO TRASVERSALE CORSO D'ACQUA SUPERFICIALE
SEZIONE TRASVERSALE INTERFERENZA SCALA 1:40

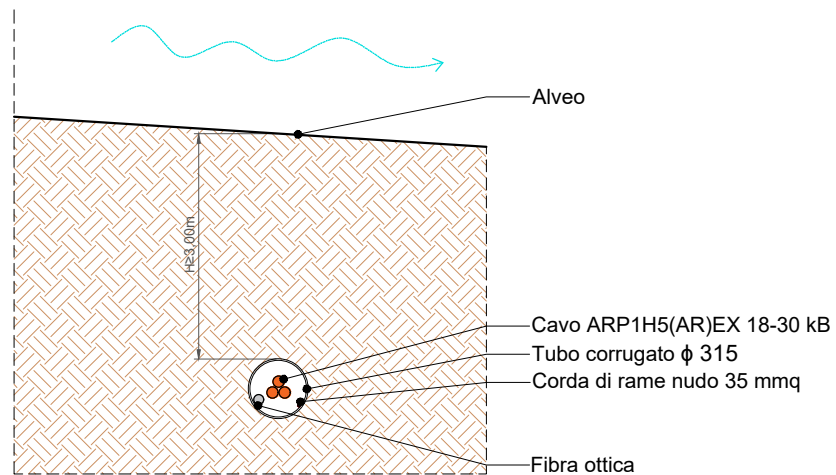

FOTO




LOCALIZZAZIONE SU MAPPA GOOGLE EARTH

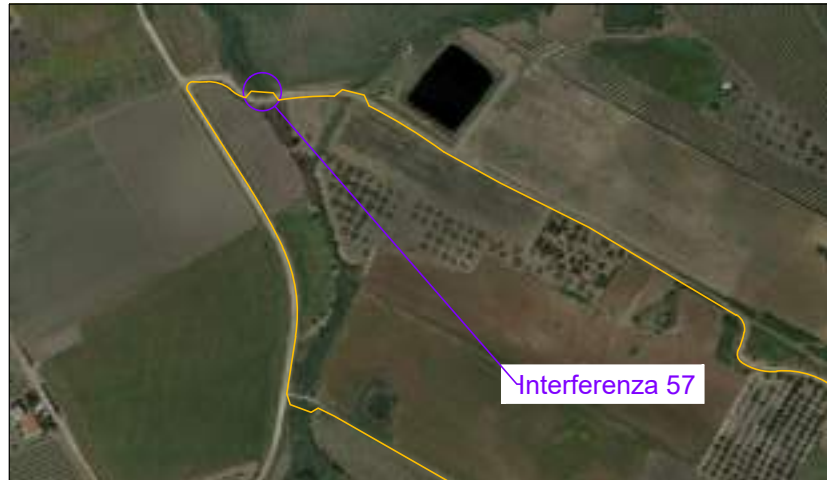



LOCALIZZAZIONE SU CTR

1:5.000

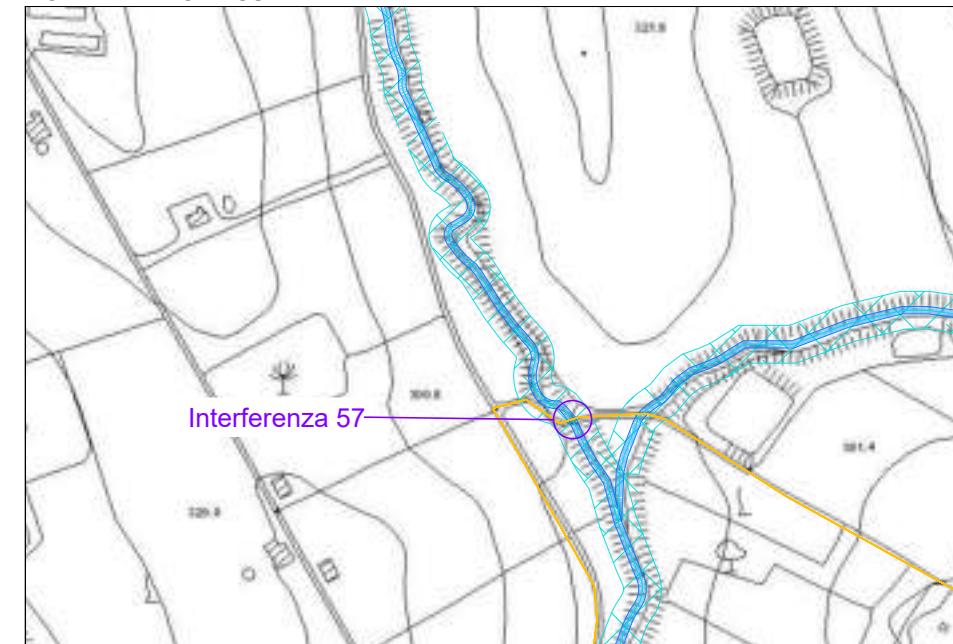


LOCALIZZAZIONE SU CTR


1:50.000

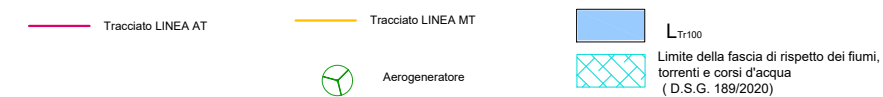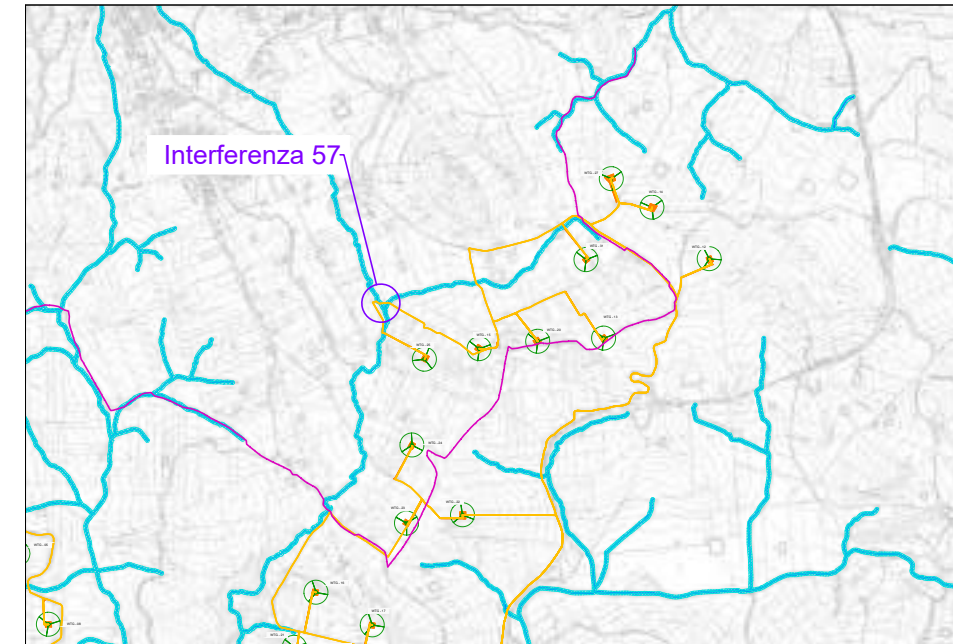

PIANTA SCALA 1:100

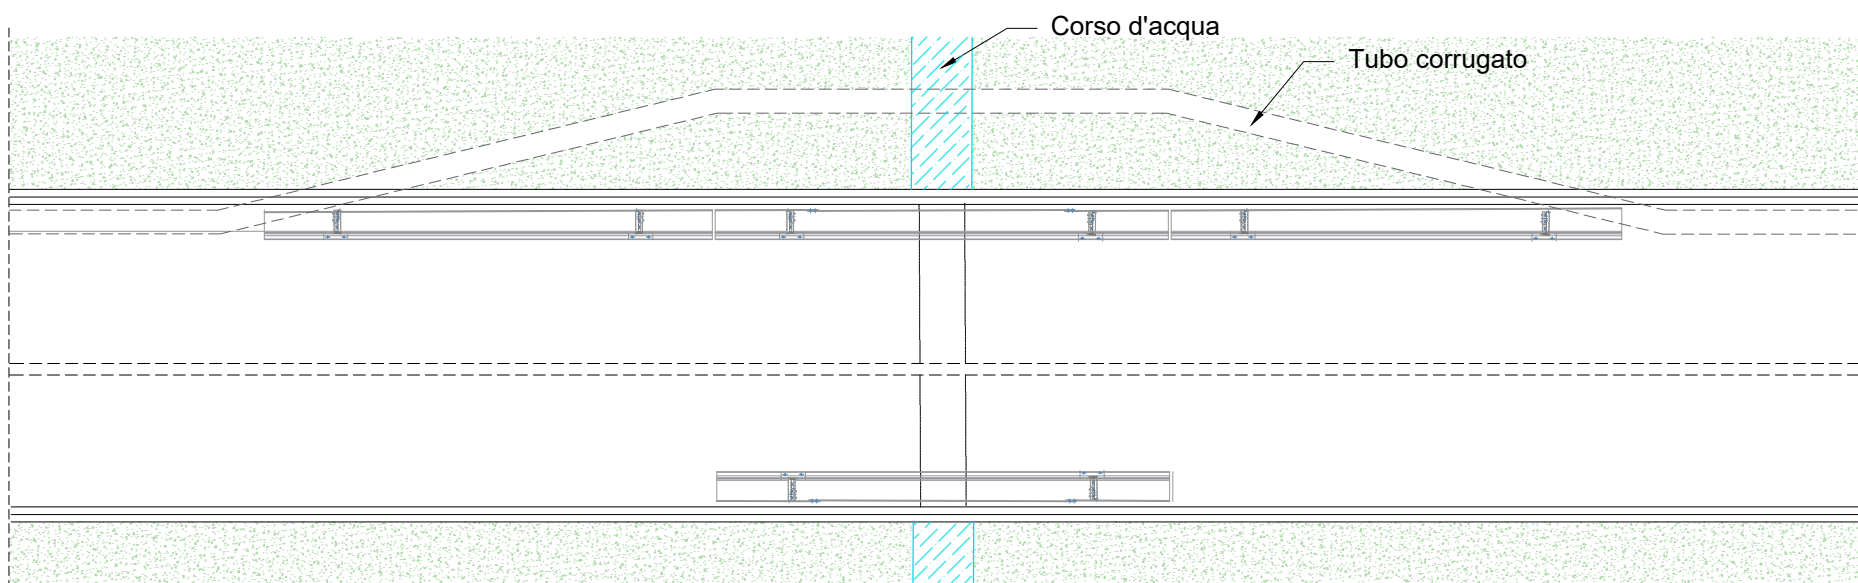


SEZIONE LONGITUDINALE SCALA 1:100

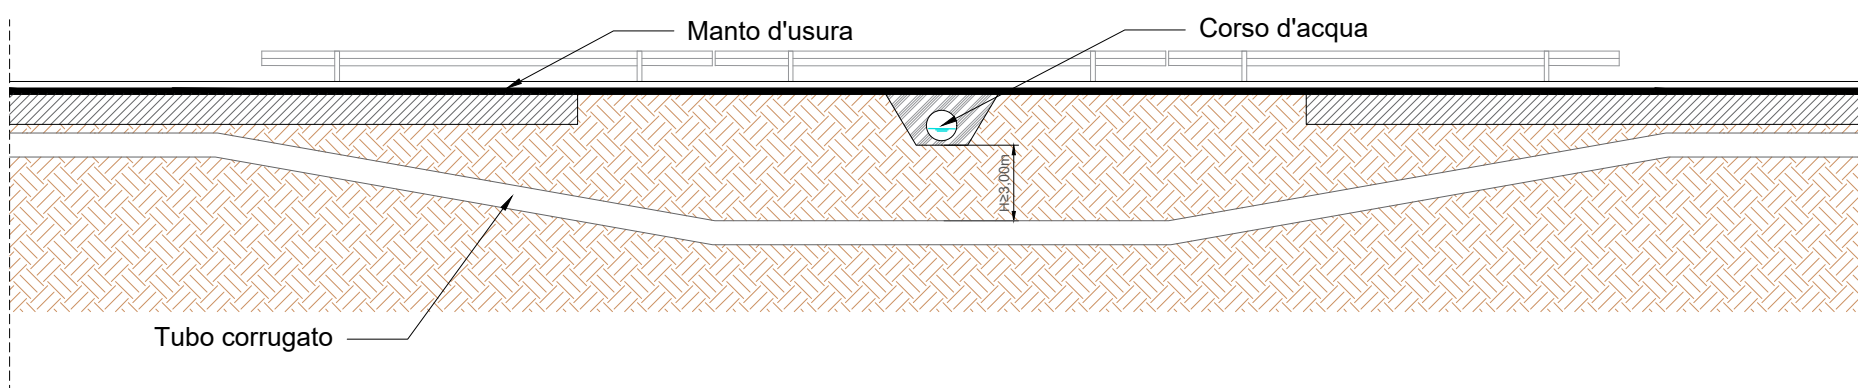

SCHEDA N. 57

INTERFERENZA N.	57	
COMUNE	CAMPOREALE	
TIPOLOGIA STRADA	STRADA VICINALE BORRAGINO	
COORDINATE GEOGRAFICHE	LAT. 37.878077°	301 m s.l.m.
	LONG. 13.114204°	
TIPOLOGIA INTERFERENZA	ATTRAVERSAMENTO TRASVERSALE CORSO D'ACQUA SUPERFICIALE	
TIPOLOGIA CAVO	LINEA MT	
DESCRIZIONE TIPOLOGIA MESSA IN OPERA	POSA INTERRATA DEI CAVI ALL'INTERNO DI TUBI CORRUGATI A VALLE DEL MANUFATTO ESISTENTE E A UNA PROFONDITA' H PARI ALL'ALTEZZA DI DILAVAMENTO PIU' FRANCO DI SCAVO E COMUNQUE NON INFERIORE A 3 METRI POSA CON TECNOLOGIA NO DIG	


ATTRAVERSAMENTO TRASVERSALE CORSO D'ACQUA SUPERFICIALE
SEZIONE TRASVERSALE INTERFERENZA SCALA 1:40

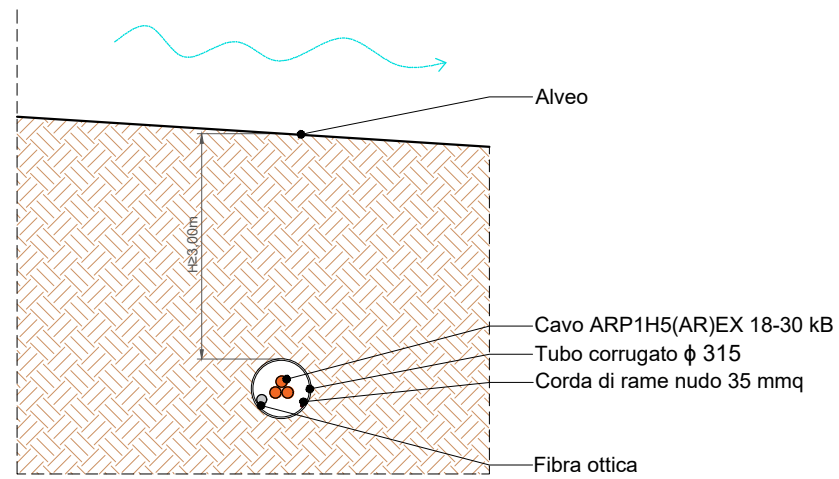

FOTO




LOCALIZZAZIONE SU MAPPA GOOGLE EARTH

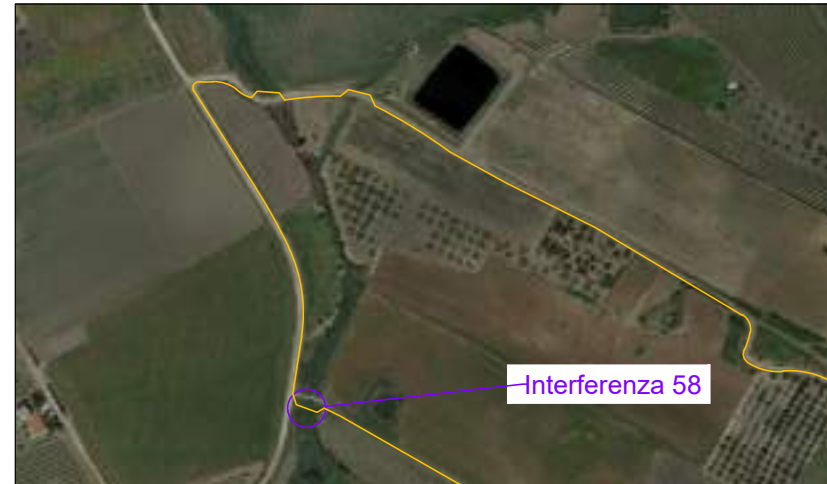



LOCALIZZAZIONE SU CTR

1:5.000

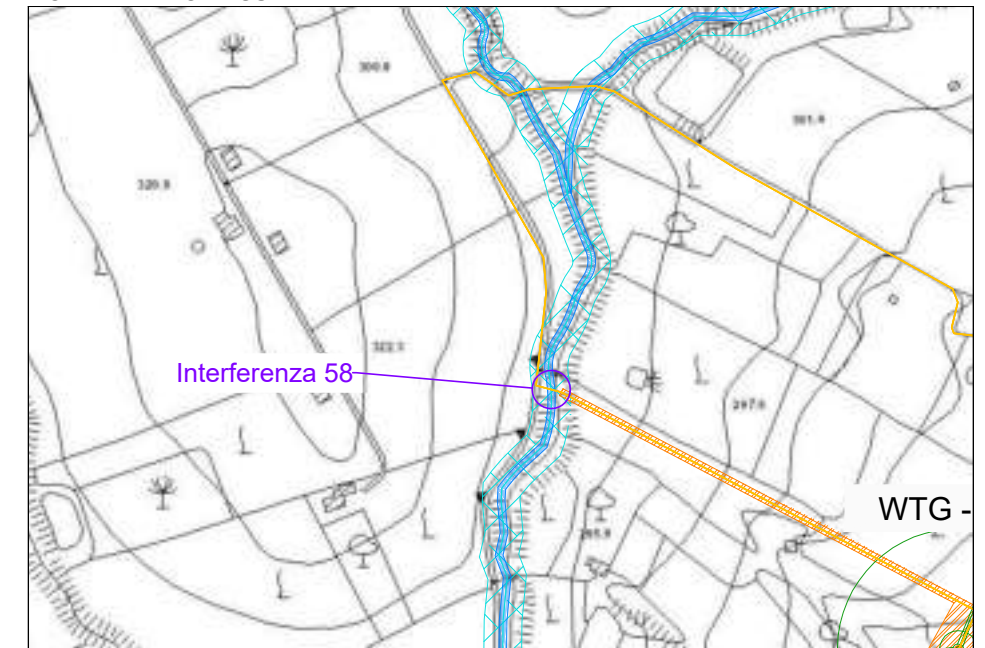


LOCALIZZAZIONE SU CTR


1:50.000

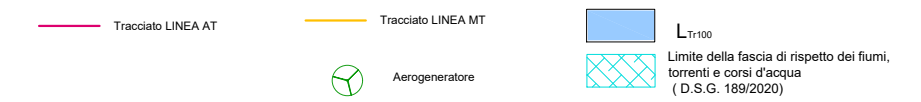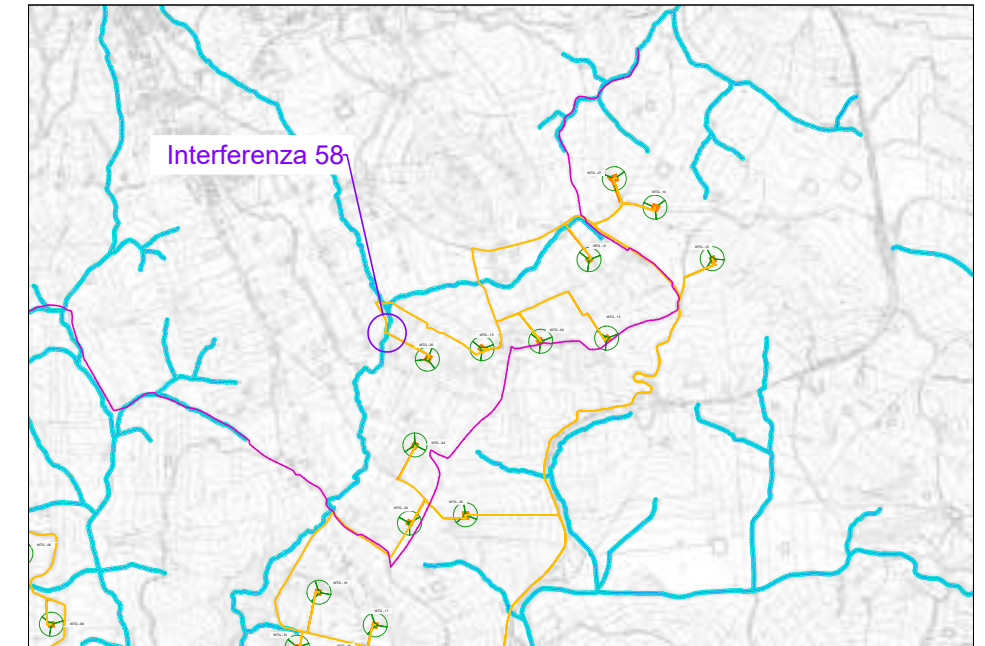

PIANTA SCALA 1:100

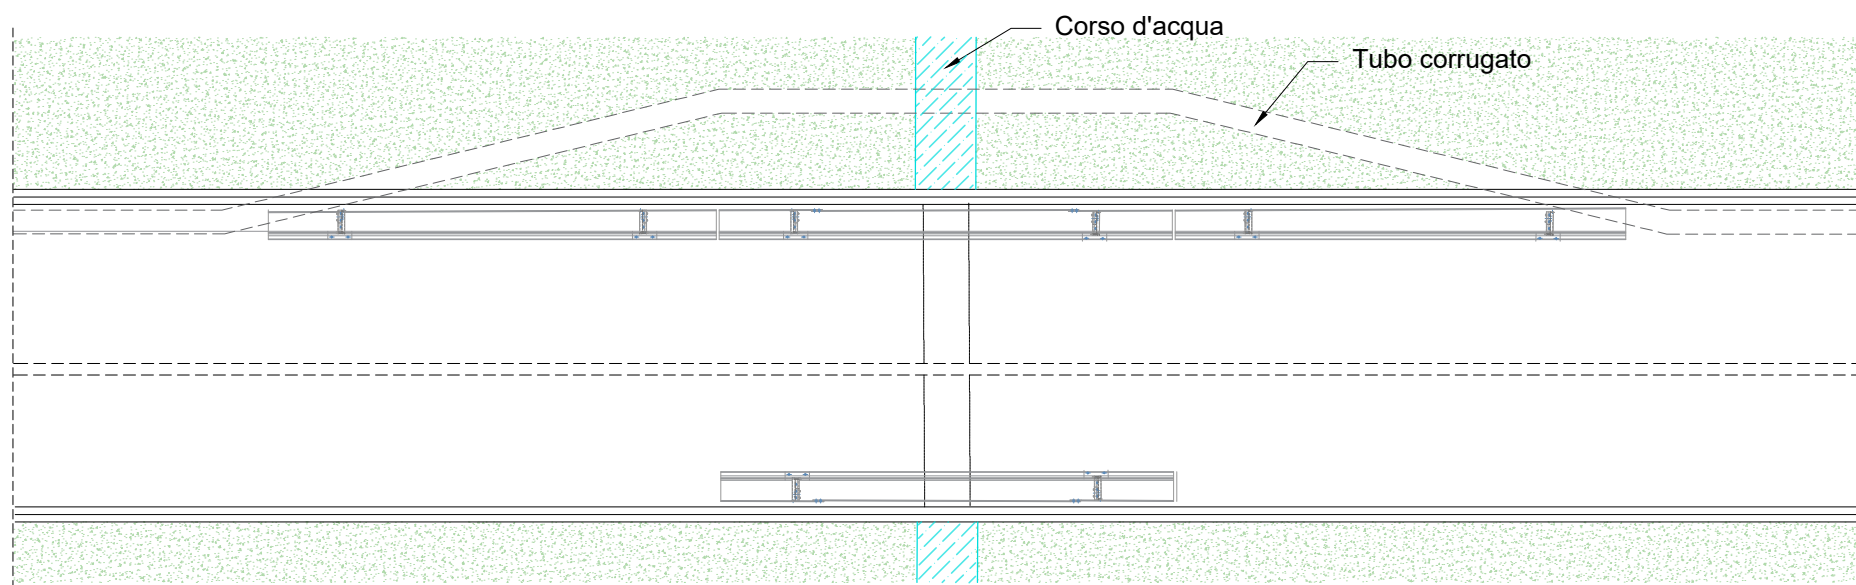

SEZIONE LONGITUDINALE SCALA 1:100

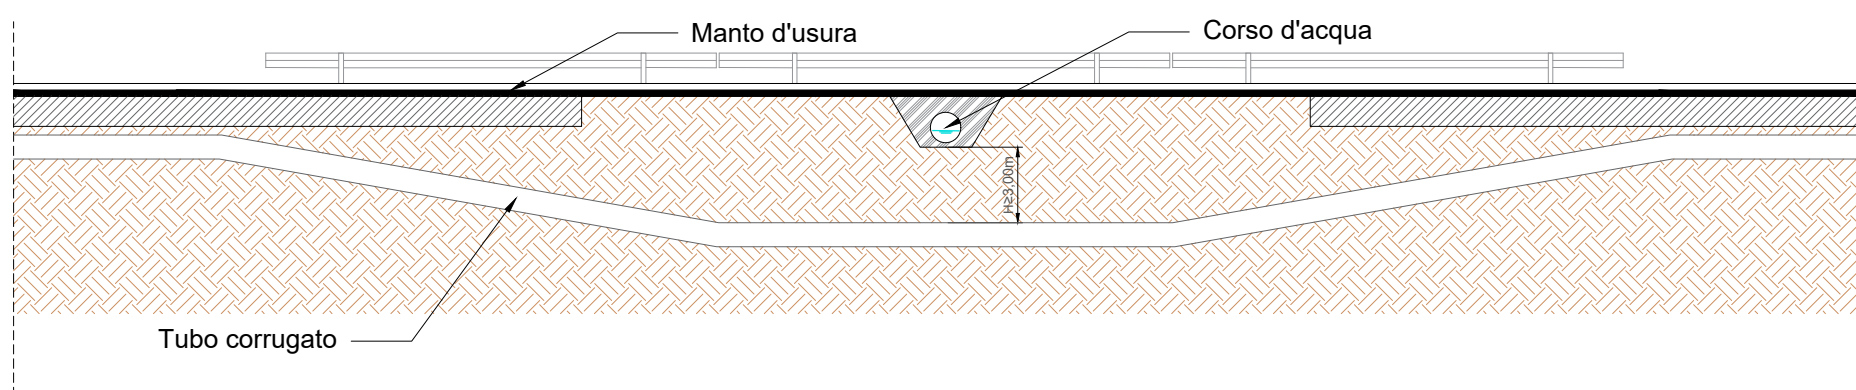

SCHEDA N. 58

INTERFERENZA N.	58	
COMUNE	CAMPOREALE	
TIPOLOGIA STRADA	STRADA INTERPODERALE	
COORDINATE GEOGRAFICHE	LAT. 37.876399°	298 m s.l.m.
	LONG. 13.114472°	
TIPOLOGIA INTERFERENZA	ATTRAVERSAMENTO TRASVERSALE CORSO D'ACQUA SUPERFICIALE	
TIPOLOGIA CAVO	LINEA MT	
DESCRIZIONE TIPOLOGIA MESSA IN OPERA	POSA INTERRATA DEI CAVI ALL'INTERNO DI TUBI CORRUGATI A VALLE DEL MANUFATTO ESISTENTE E A UNA PROFONDITA' H PARI ALL'ALTEZZA DI DILAVAMENTO PIU' FRANCO DI SCAVO E COMUNQUE NON INFERIORE A 3 METRI POSA CON TECNOLOGIA NO DIG	