

**COMUNE DI SESSA AURUNCA (CE)**

Valutazione di Impatto Ambientale (Art. 23 D.lgs. 152/06)  
**CONSTRUZIONE DI IMPIANTO AGRIVOLTAICO E DELLE OPERE DI RETE Pn 50,999 MWp**  
 in località "La Torretta" Strada Statale 7

Foglio 98: 11, 14, 16, 19, 23, 27, 68, 71, 84, 85, 116, 117, 118, 119, 123, 129, 131, 142, 145, 146, 5002, 5005, 5006, 5008, 5013, 5015, 5023, 5032, 5033, 5035, 5037, Foglio 99: 46, Foglio 121: 2, 18, 23, 27, 32, 33, 64, 71, 5047, 5060;

**SOLAR INVICTUS S.R.L.**

**ENERGY PROJECT SYSTEM**  
 EPS ENGINEERING SRL  
 P.I. 03063070153 | R.E.A. CE - 286561  
 Via Vito di Jasi 20 | 81031 Aversa (CE)  
 T. +39 081-503.14.00 | www.epsnet.it

Società certificata  
 EDCO UNI CEI 11352:2014  
 EGE UNI CEI 11339:2009  
 GMS UNI EN ISO 9001:2015

Direttore Tecnico: ing. Giuseppe ZANNELLI  
 Team di Progetto: ing. Arkano ESPORITO, arch. Emiliano MIELE, arch. Massimiliano MAFFEI, geol. Franco GIANCRISTIANO

**PLANIMETRIA AREA SU ORTOFOTO**


Rev.	Descrizione	Data	CRU	Scala	Tavola
00	Prima emissione	07.12.2021	1700063		
01					
02					
03					
04					
05					
06					

**A.3.2.**

**VIRIDI**

Questo disegno è il risultato di un'attività professionale svolta senza autorizzazione scritta.

**AREA DI COLLEGAMENTO IMPIANTO - CABINA PRIMARIA 1:10000**

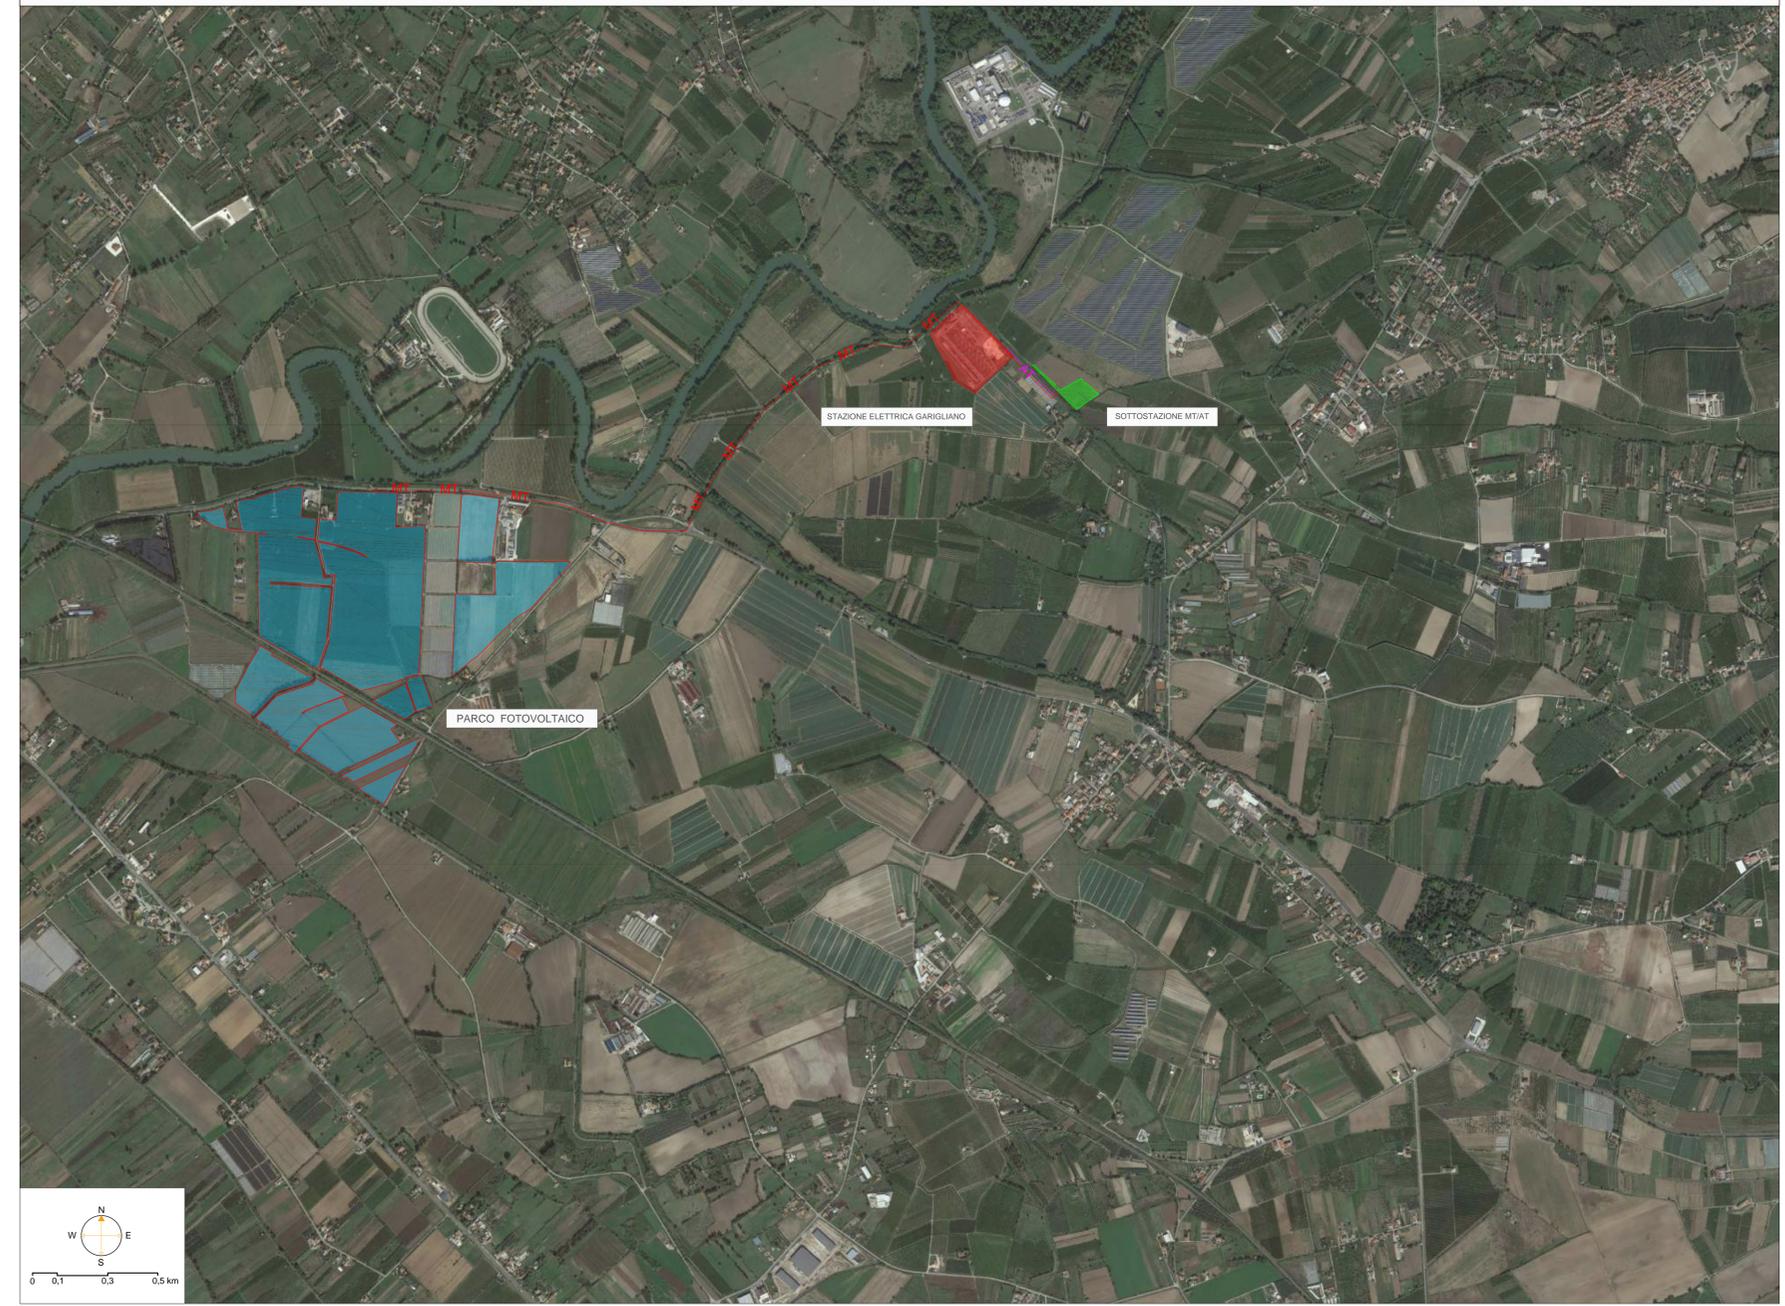

**DETTAGLIO AREA DI INTERVENTO 1:3000**



**LEGENDA**

- Area di Intervento
- SE 380/150 kV "Garigliano" - TERNA
- Sottostazione MT/AT
- Elettrodotto interrato linea MT 20 kV di collegamento alla sottostazione AT/MT
- Elettrodotto interrato linea AT 150 kV di collegamento alla CP Garigliano