




IMPIANTO AGRIVOLTAICO

E. ATTERNA

- CORSO D'ACQUA VINCOLATO
- CAVIDOTTO MT
- AREA IMPIANTO AGRIVOLTAICO
- 1 NUMERO INTERFERENZA

DETTAGLIO MODALITA' ATTRAVERSAMENTI

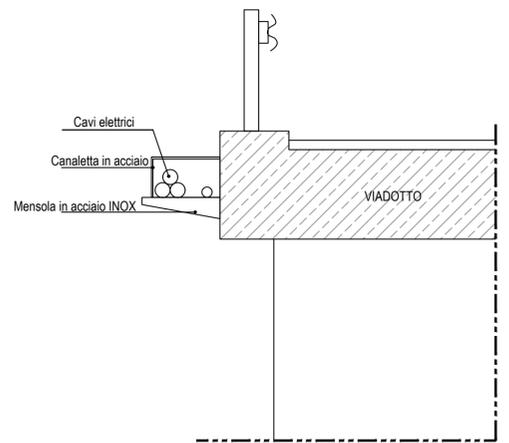

ATTRAVERSAMENTI MEDIANTE CANALETTA PORTA CAVI SU VIADOTTO

L'attraversamento verrà realizzato installando una canaletta porta cavi fissata al bordo laterale del viadotto.

ATTRAVERSAMENTO 1




ATTRAVERSAMENTO 2



ATTRAVERSAMENTO 3



ATTRAVERSAMENTO 4

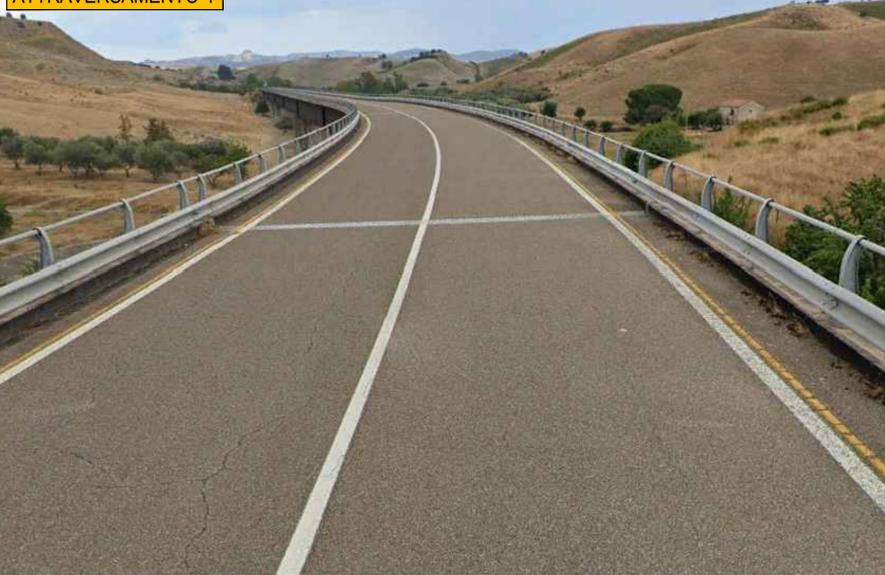

"DI BENEDETTO 2"

<p>1 RISCONTRO INTEGRAZIONE MIC prot. 2781 del 26/08/2022</p> <p>REV. DESCRIZIONE E REVISIONE</p>	<p>MR 10/22</p> <p>EMESSO</p>	<p>Sigla</p> <p>Data</p> <p>Firma</p>	<p>GVC INGEGNERIA</p> <p>Via della Pivotta 1 - 85100 - Potenza email: info@gvcingegneria.it website: www.gvcingegneria.it C.F. e P.IVA 01737701815 P.E.C. gvc@inggpc.it</p> <p>Direttore Tecnico: dott. ing. MICHELE RESTANO</p> <p>Collaboratori GVC s.r.l. per il progetto: dott. ing. CARMINE RESTANO dott. ing. CARLO CRACCO dott. ing. ANTONIO BRUSCELLA GVC S.r.l. Direttore Tecnico ing. Michele Restano</p>	<p>Nuova Atlantide soc. coop. a r.l. Località Pizzolo snc - 75011 Accettura - Matera email: progettazione@nuovoatlantide.com</p> <p>Direttore Tecnico: geol. ANTONIO DI BENEDETTO</p> <p>Collaboratore per il progetto: geol. TOMMASO SANTOCCHIO</p> <p>"Nuova Atlantide" Società Cooperativa Località Pizzolo snc - 75011 Accettura (MT)</p> <p>ARCHEOLOGIA Dott. Antonio Bruscella</p>	<p>Dott. Antonio Bruscella Piazza Alcide De Gasperi 27 - 85100 - Potenza email: antonio.bruscella@hotmail.it</p> <p>Dott. agr. Paolo Castelli Viale Crispien 25 - 90144 - Palermo email: paolo.castelli@hotmail.it P.IVA 046639026</p> <p>AGRICOLTURA Dott. Paolo Castelli</p>
<p>MARMARIA SOLARE 10 s.r.l. Via Tevere n.41 - 00198 ROMA, Italia marmariasolare10srl@legalmail.it C.F. e P.IVA 16228571001 SOCIETA' DEL GRUPPO POWERTIS s.r.l.</p> <p>Powertis Via Tevere, 41 - 00198 ROMA, Italia www.powertis.com</p> <p>Soltec Via Tevere, 41 - 00198 ROMA, Italia www.soltech.com</p>			<p>COD. RIF. G/139/09/A/01/PD</p> <p>ELABORATO FILE</p> <p>Categoria N.*</p> <p>PD</p> <p>Scala 1:10.000</p>		
<p>Comune COMUNE DI CRACO (MT)</p> <p>Opera PROGETTO PER LA REALIZZAZIONE DI UN IMPIANTO AGRIVOLTAICO DI POTENZA NOMINALE PARI A 19.958,40 KWp DENOMINATO "DI BENEDETTO 2" - UBICATO NEL COMUNE DI CRACO (MT) - REGIONE BASILICATA</p> <p>Dipartimento PROGETTO DEFINITIVO</p> <p>DETTAGLI ATTRAVERSAMENTO CORSI D'ACQUA SOGGETTI A VINCOLO ART. 142 c.1 lett.c Dlgs 42/04</p>			<p style="font-size: 2em; font-weight: bold;">1.h</p> <p><small>Questo disegno è di nostra proprietà riservata a termini di legge e ne è vietata la riproduzione anche parziale senza nostra autorizzazione scritta</small></p>		