


PATRIMONIO STORICO COSTRUITO	
NUMERO	DENOMINAZIONE
1	Ex Monastero dei Francescani Minori Osservanti con annessa chiesa di S. Pietro
2	Chiesa di S. Nicola
3	Torrione
4	Borgo antico
5	Zona archeologica di Trimititi

LEGENDA	
	CAVIDOTTO DI INTERCONNESSIONE TRA CAMPI
	CAVIDOTTO DI CONNESSIONE MT
	IMPIANTO AGRIVOLTAICO

1.d) Studio sul patrimonio storico costruito non tutelato, (masserie, opere d'arte del paesaggio rurale storico, muretti a secco, etc.) presente nell'area vasta nel rispetto dei buffer previsti dalla normativa nazionale e regionale di riferimento, anche su cartografia nella quale il patrimonio dovrà essere opportunamente numerato e completo di denominazione.

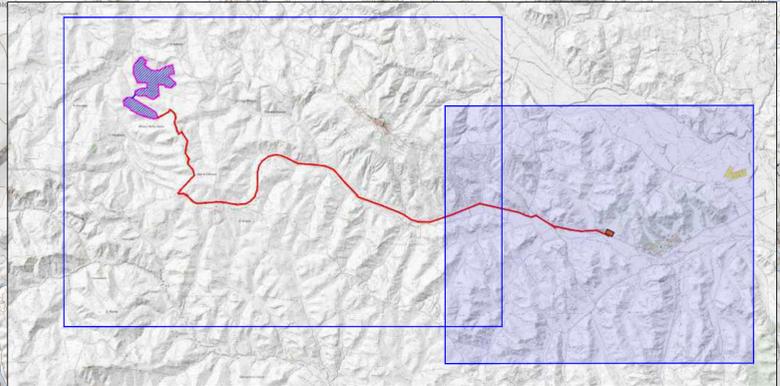

1	RISCONTRO INTEGRAZIONE MC prot.2781 del 26/08/2022	MR	10/22	
REV.	DESCRIZIONE E REVISIONE	Segna	Data	Firma
				EMESSO
Nuova Atlantide soc. coop. a r.l. Via Venti Settembre n.1 - 00187 ROMA, Italia email: progettazioni@nuovaatlantide.com		Dott. Antonio Buscetta Ingegnere Via Cicerone 10/12 - 00198 ROMA, Italia email: a.buscetta@uniroma2.it		Dott. agr. Paolo Castelli Ingegnere Via Cicerone 10/12 - 00198 ROMA, Italia email: p.castelli@uniroma2.it

<b>AMBRA SOLARE 14 s.r.l.</b> Via Venti Settembre n.1 - 00187 ROMA, Italia C.F. n. 01707671005 SOCIETA' DEL GRUPPO POWERIS S.R.L.		<b>Powertis</b> Via Tevere, 41 - 00198 ROMA, Italia www.poweris.com		<b>soltec</b> Via Tevere, 41 - 00198 ROMA, Italia www.soltech.com	
Comune: <b>COMUNE DI FERRANDINA (MT)</b>					
Oggetto: <b>CARTA DEL PATRIMONIO STORICO COSTRUITO foglio 2/2</b>				COD. RIF: G/139/09/A/01/PD ELABORATO: FILE Categoria: N° PD: Scala: 1:10.000	
<b>1.d.b</b>					