Vista profilo di A-A

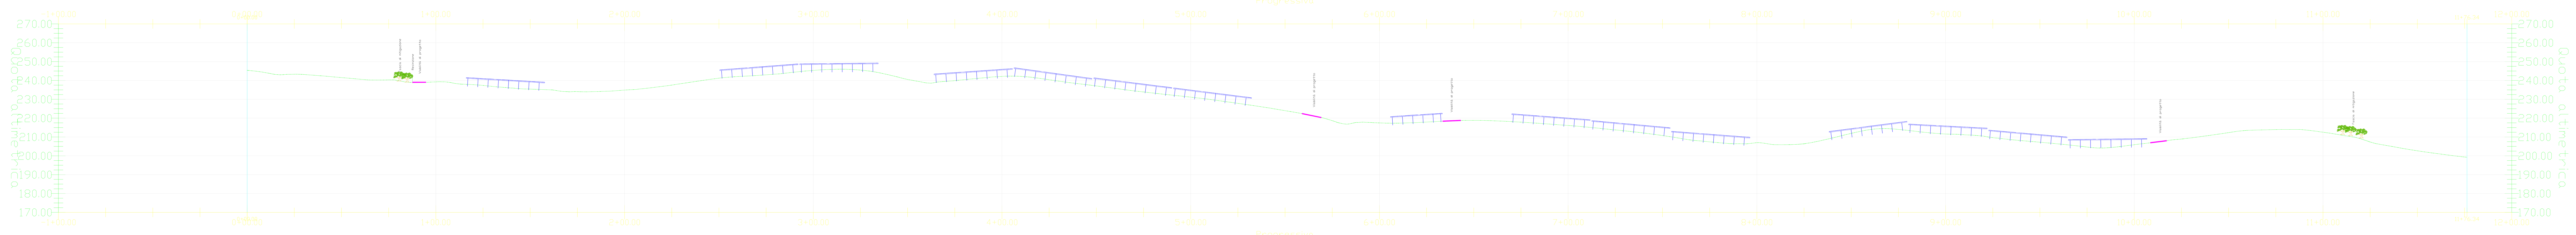

Vista profilo di B-B

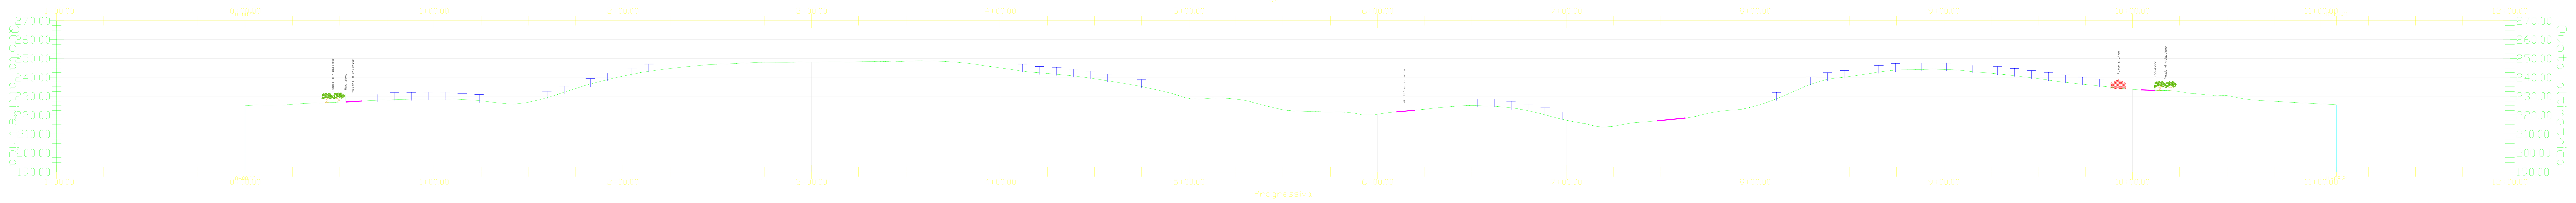

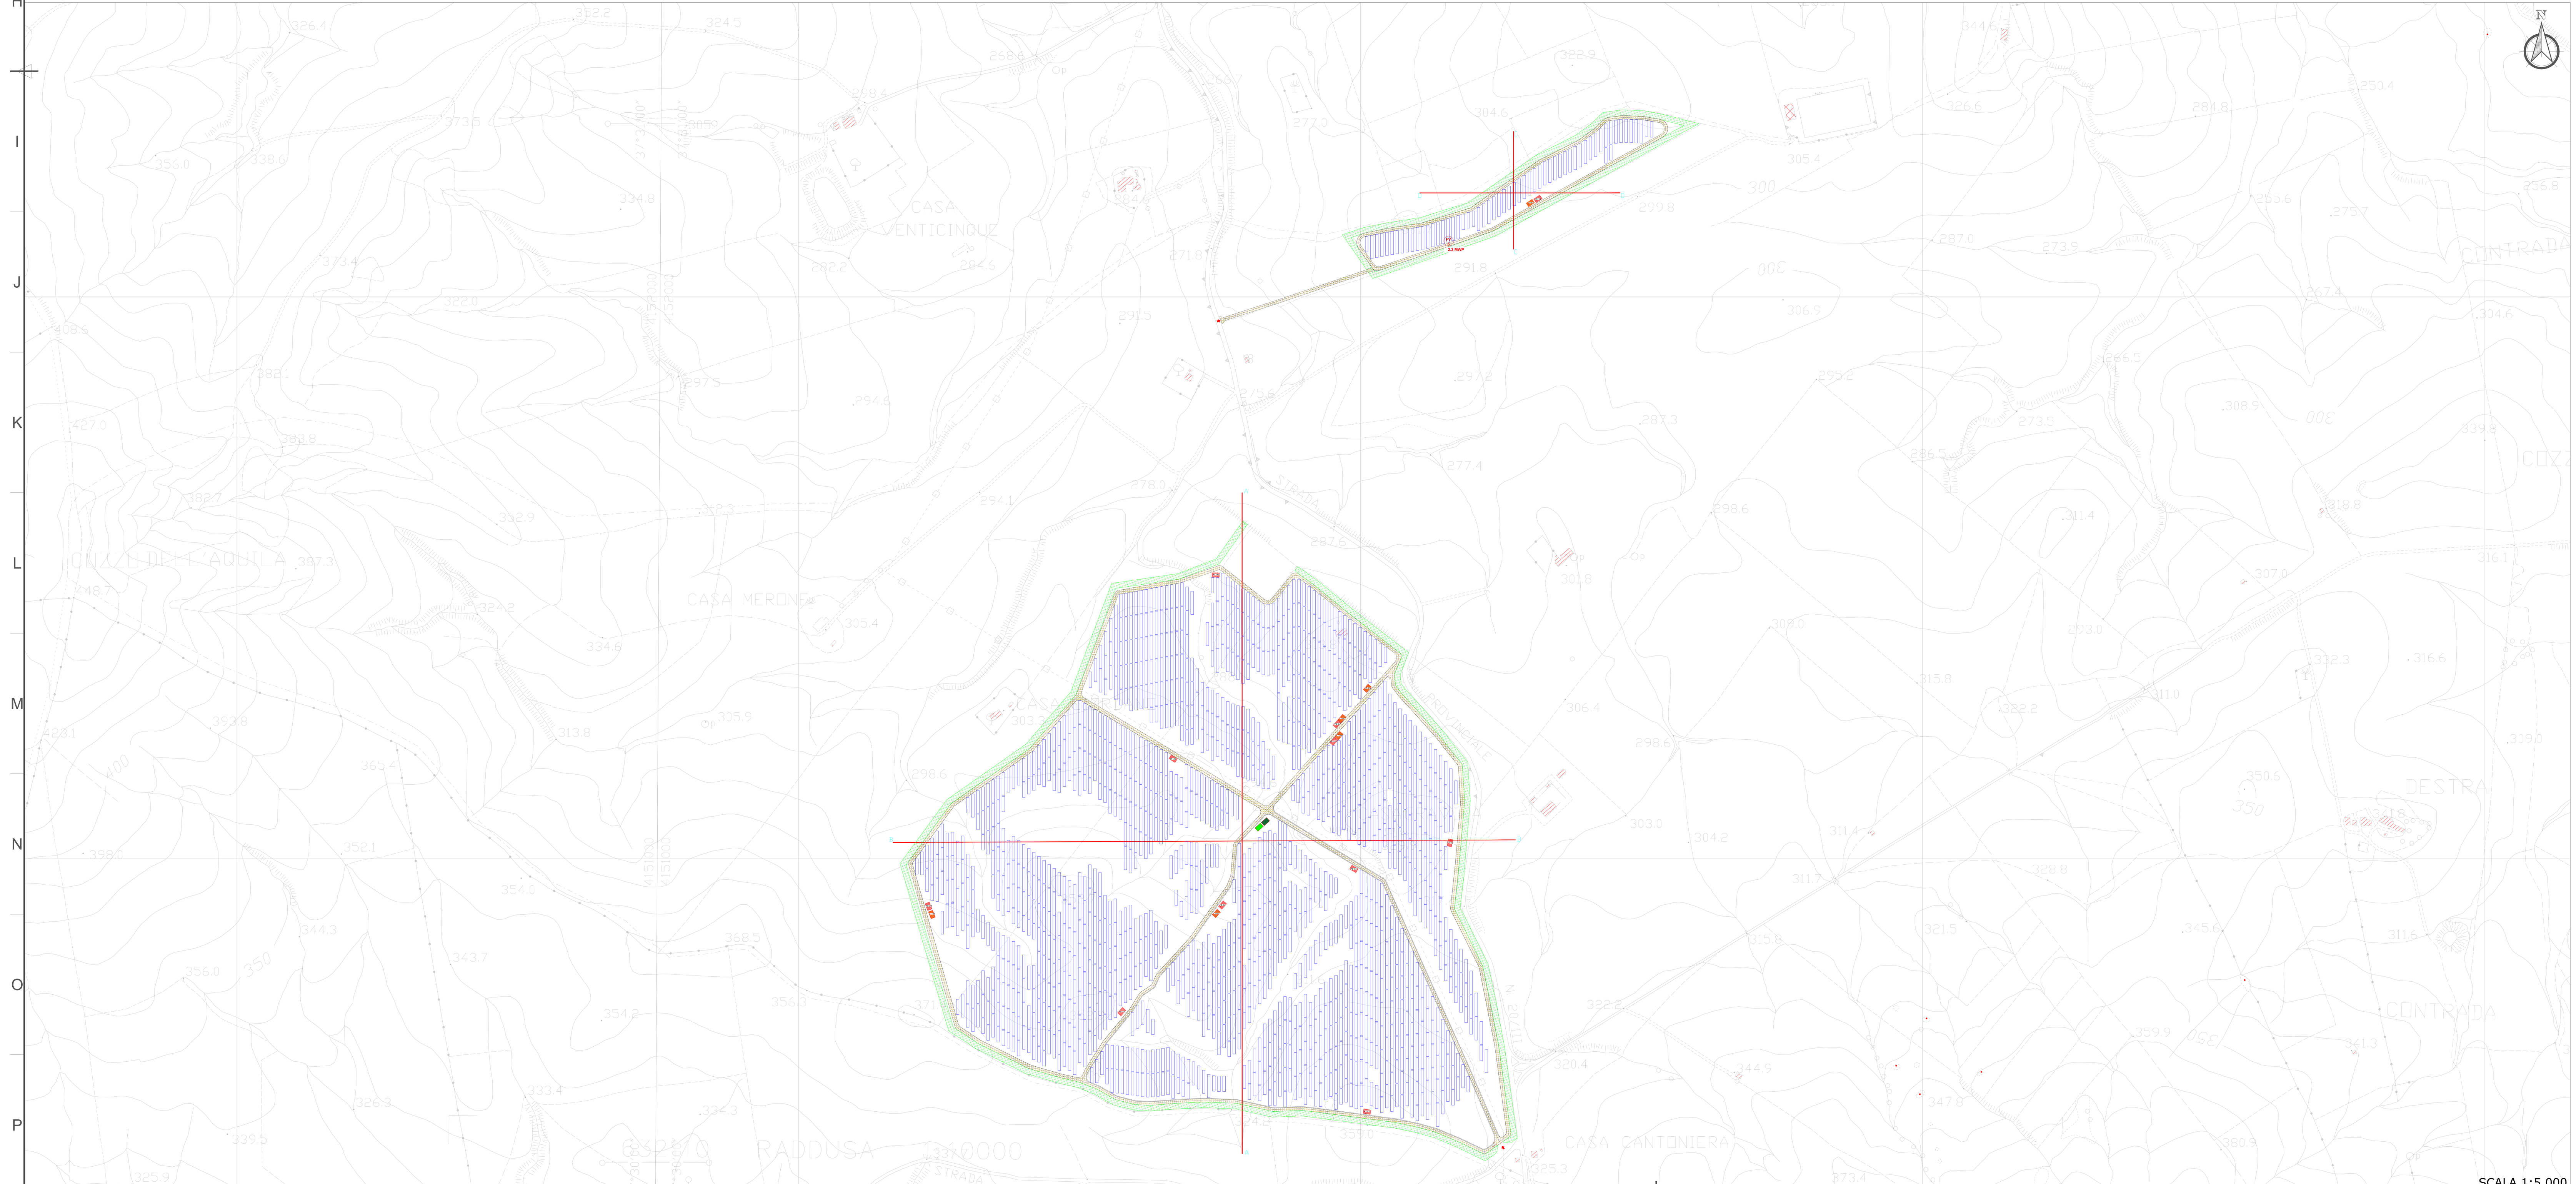

SCALA 1:5.000

Vista profilo di C-C

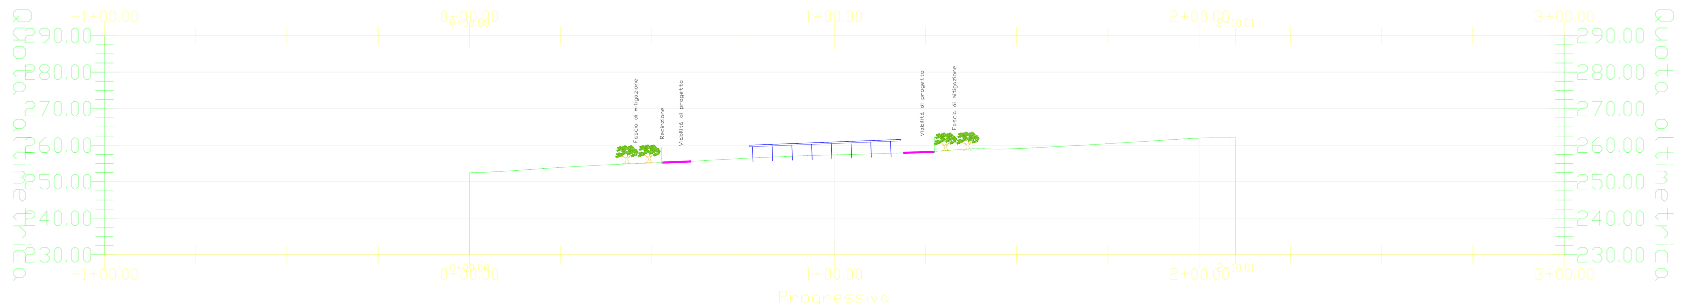

Vista profilo di D-D

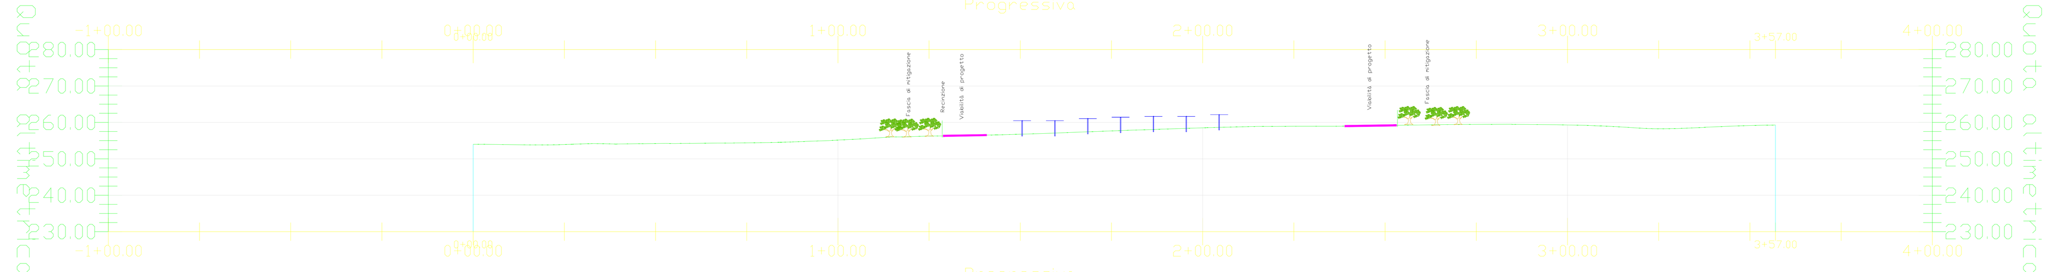

SCALA 1:1.000

LEGENDA

OPERE CIVILI

- Perimetro catastale
- Isoipse (equidistanza 0,5 m)
- Corsi d'acqua censiti su CTR (C001 C002)
- Acquedotto interrato censito su CTR (C001 c007)
- Recinzione in progetto
- Fascia di mitigazione (10m)
- Accessi principale previsti carrabili
- Viabilità esistente
- Viabilità nuova sterrato

OPERE ELETTRICHE

- Cavidotto BT
- Cavidotto MT Interno
- Cavidotto MT Esterno
- Maglia di terra cabina: dispersione orizzontale in rame nudo
- PS-x Cabina elettrica di Campo
- Control Room
- LT-x Locale tecnico
- MTR
- Telecamera ottica
- Telecamera doppia tecnologia (ottica - termocamera)
- Inseguitore monoassiale 2P36
- Inseguitore monoassiale 2P24

Bacini Scolanti

- Bacino 1
- Bacino 2
- Bacino 3
- Bacino 3.1
- Bacino 4
- Bacino 5
- Bacino 6
- Bacino 7
- Bacino 8
- Bacino 9
- Bacino 10
- Bacino 11
- Attraversamento sede stradale
- Fosso di guardia

COMPONENTE AGRICOLA

- Riforestazione Oliveto
- Inerbimento per Pascolo
- Aromatiche Rosmarino-Origano
- Seminativo
- Arnie api

LOCALIZZAZIONE

REGIONE SICILIA
PROVINCIA DI CATANIA
COMUNI DI RADDUSA E RAMACCA

TITOLO BREVE

AGRIVOLTAICO "RADDUSA"

SPAZIO PER ENTI (VISTI, PROTOCOLLI, APPROVAZIONI, ALTRO)

REVISIONI

REV	DATA	DESCRIZIONE	REDATTO	VERIFICATO	APPROVATO
00	27/12/2021	PRIMA EMISSIONE ELABORATO	Dario D'Angelo	Claudio Rizzo	Claudio Rizzo

PROPONENTE

FRI-EL SOLAR

GOSTNER ERNST
07.02.2022
13:50:17
GMT+00:00

FRI-EL SOLAR S.r.l.
Piazza del Grano 3 -39100 Bolzano (BZ)
P.IVA 02023090380
+39 0471324210 - fri-elsolar@legalmail.it

PROGETTAZIONE E SERVIZI

EnvLab Environment Engineering Lab

ENVLAB s.r.l.s. - C.F./P.IVA 02920050842
Via Smeraldo n. 39 - 92016 RIBERA (AG)
0925 096280 - envlab@pec.it - www.envlab.it

CODICE ELABORATO: FR-RADDUSA-AFV-PD-D-3.1.3.1-r0A-R00

FOGLIO	FORMATO	SCALA
1/1	A1X3	VARIE

IL DIRETTORE TECNICO DI ENVLAB

Ordine degli Ingegneri della Provincia di Agrigento – Sezione A N.A 1259 – Dott. Ing. Rizzo Claudio

PROGETTO

IMPIANTO AGRIVOLTAICO "RADDUSA" - PROGETTO PER LA REALIZZAZIONE DI UN IMPIANTO AGRIVOLTAICO DELLA POTENZA DI 58.95 MWp (55 MW IN IMMISSIONE) CON SISTEMA DI ACCUMULO DA 20,00 MW E RELATIVE OPERE DI CONNESSIONE ALLA RTN RICADENTE NEI COMUNI DI RADDUSA E RAMACCA

OGGETTO ELABORATO

PROGETTO PRELIMINARE
3 - GENERATORE FOTOVOLTAICO
STATO DI PROGETTO SEZIONI LONGITUDINALI E TRASVERSALI

ISO A1x3