

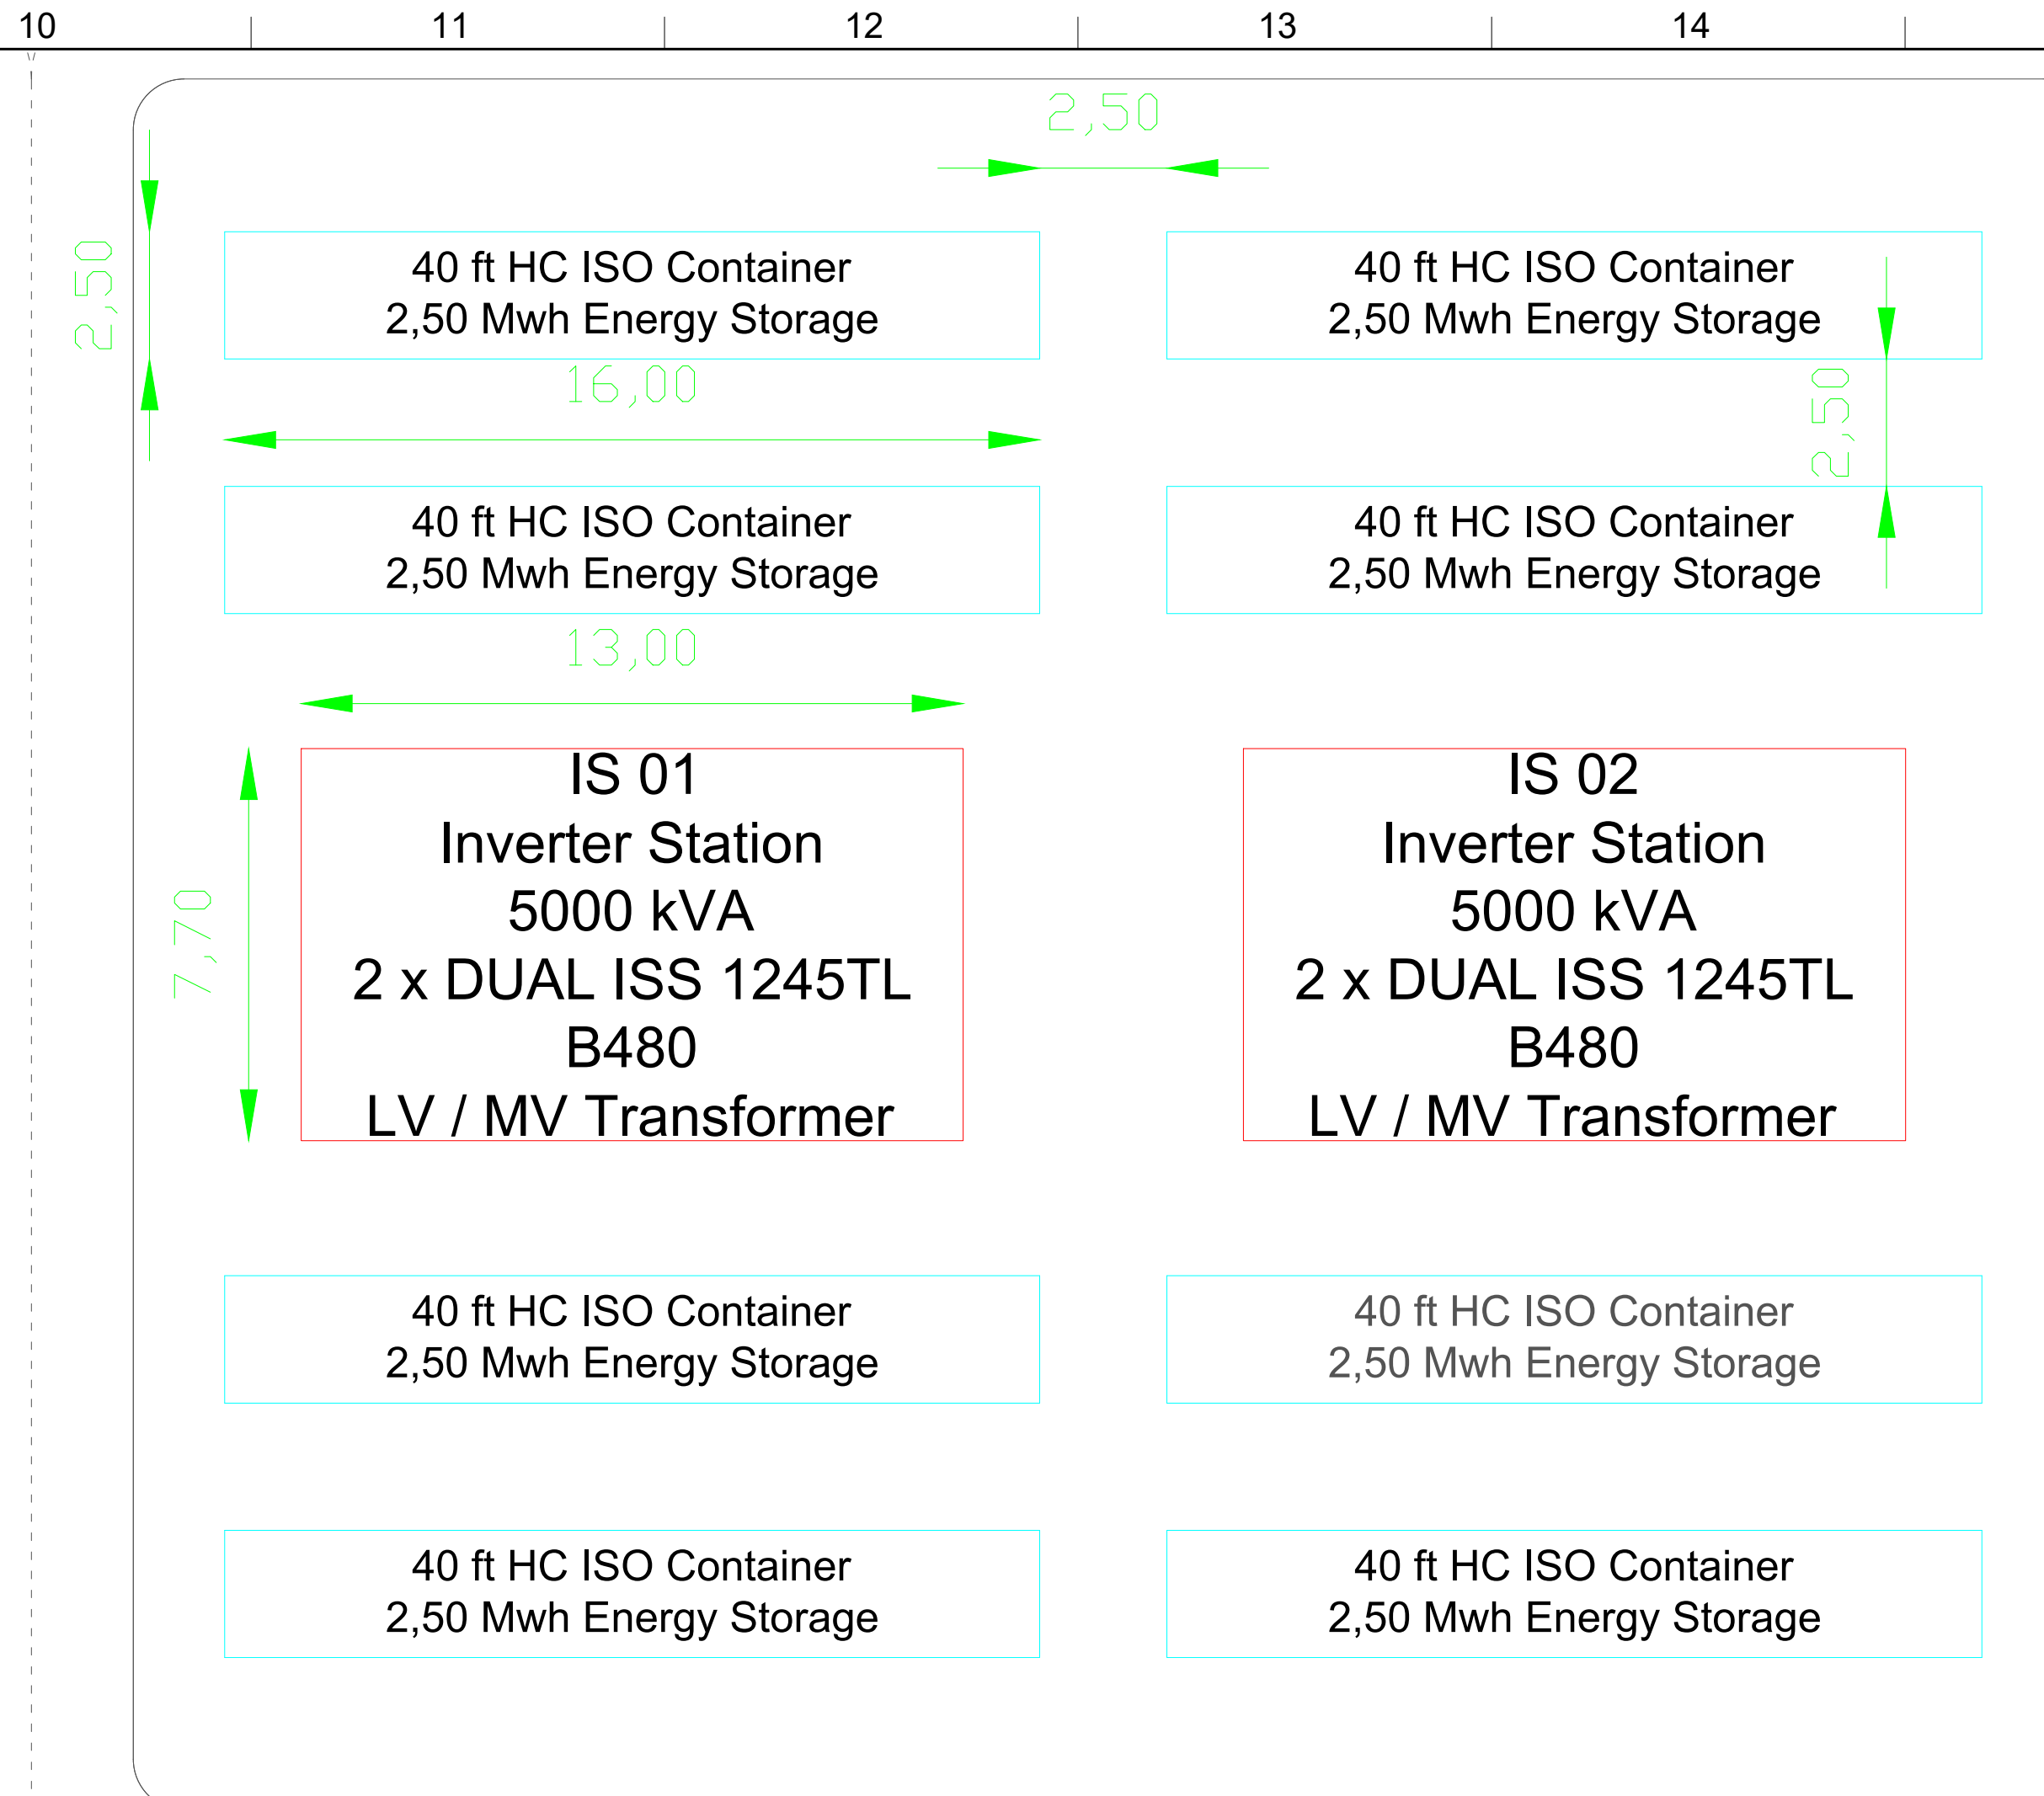
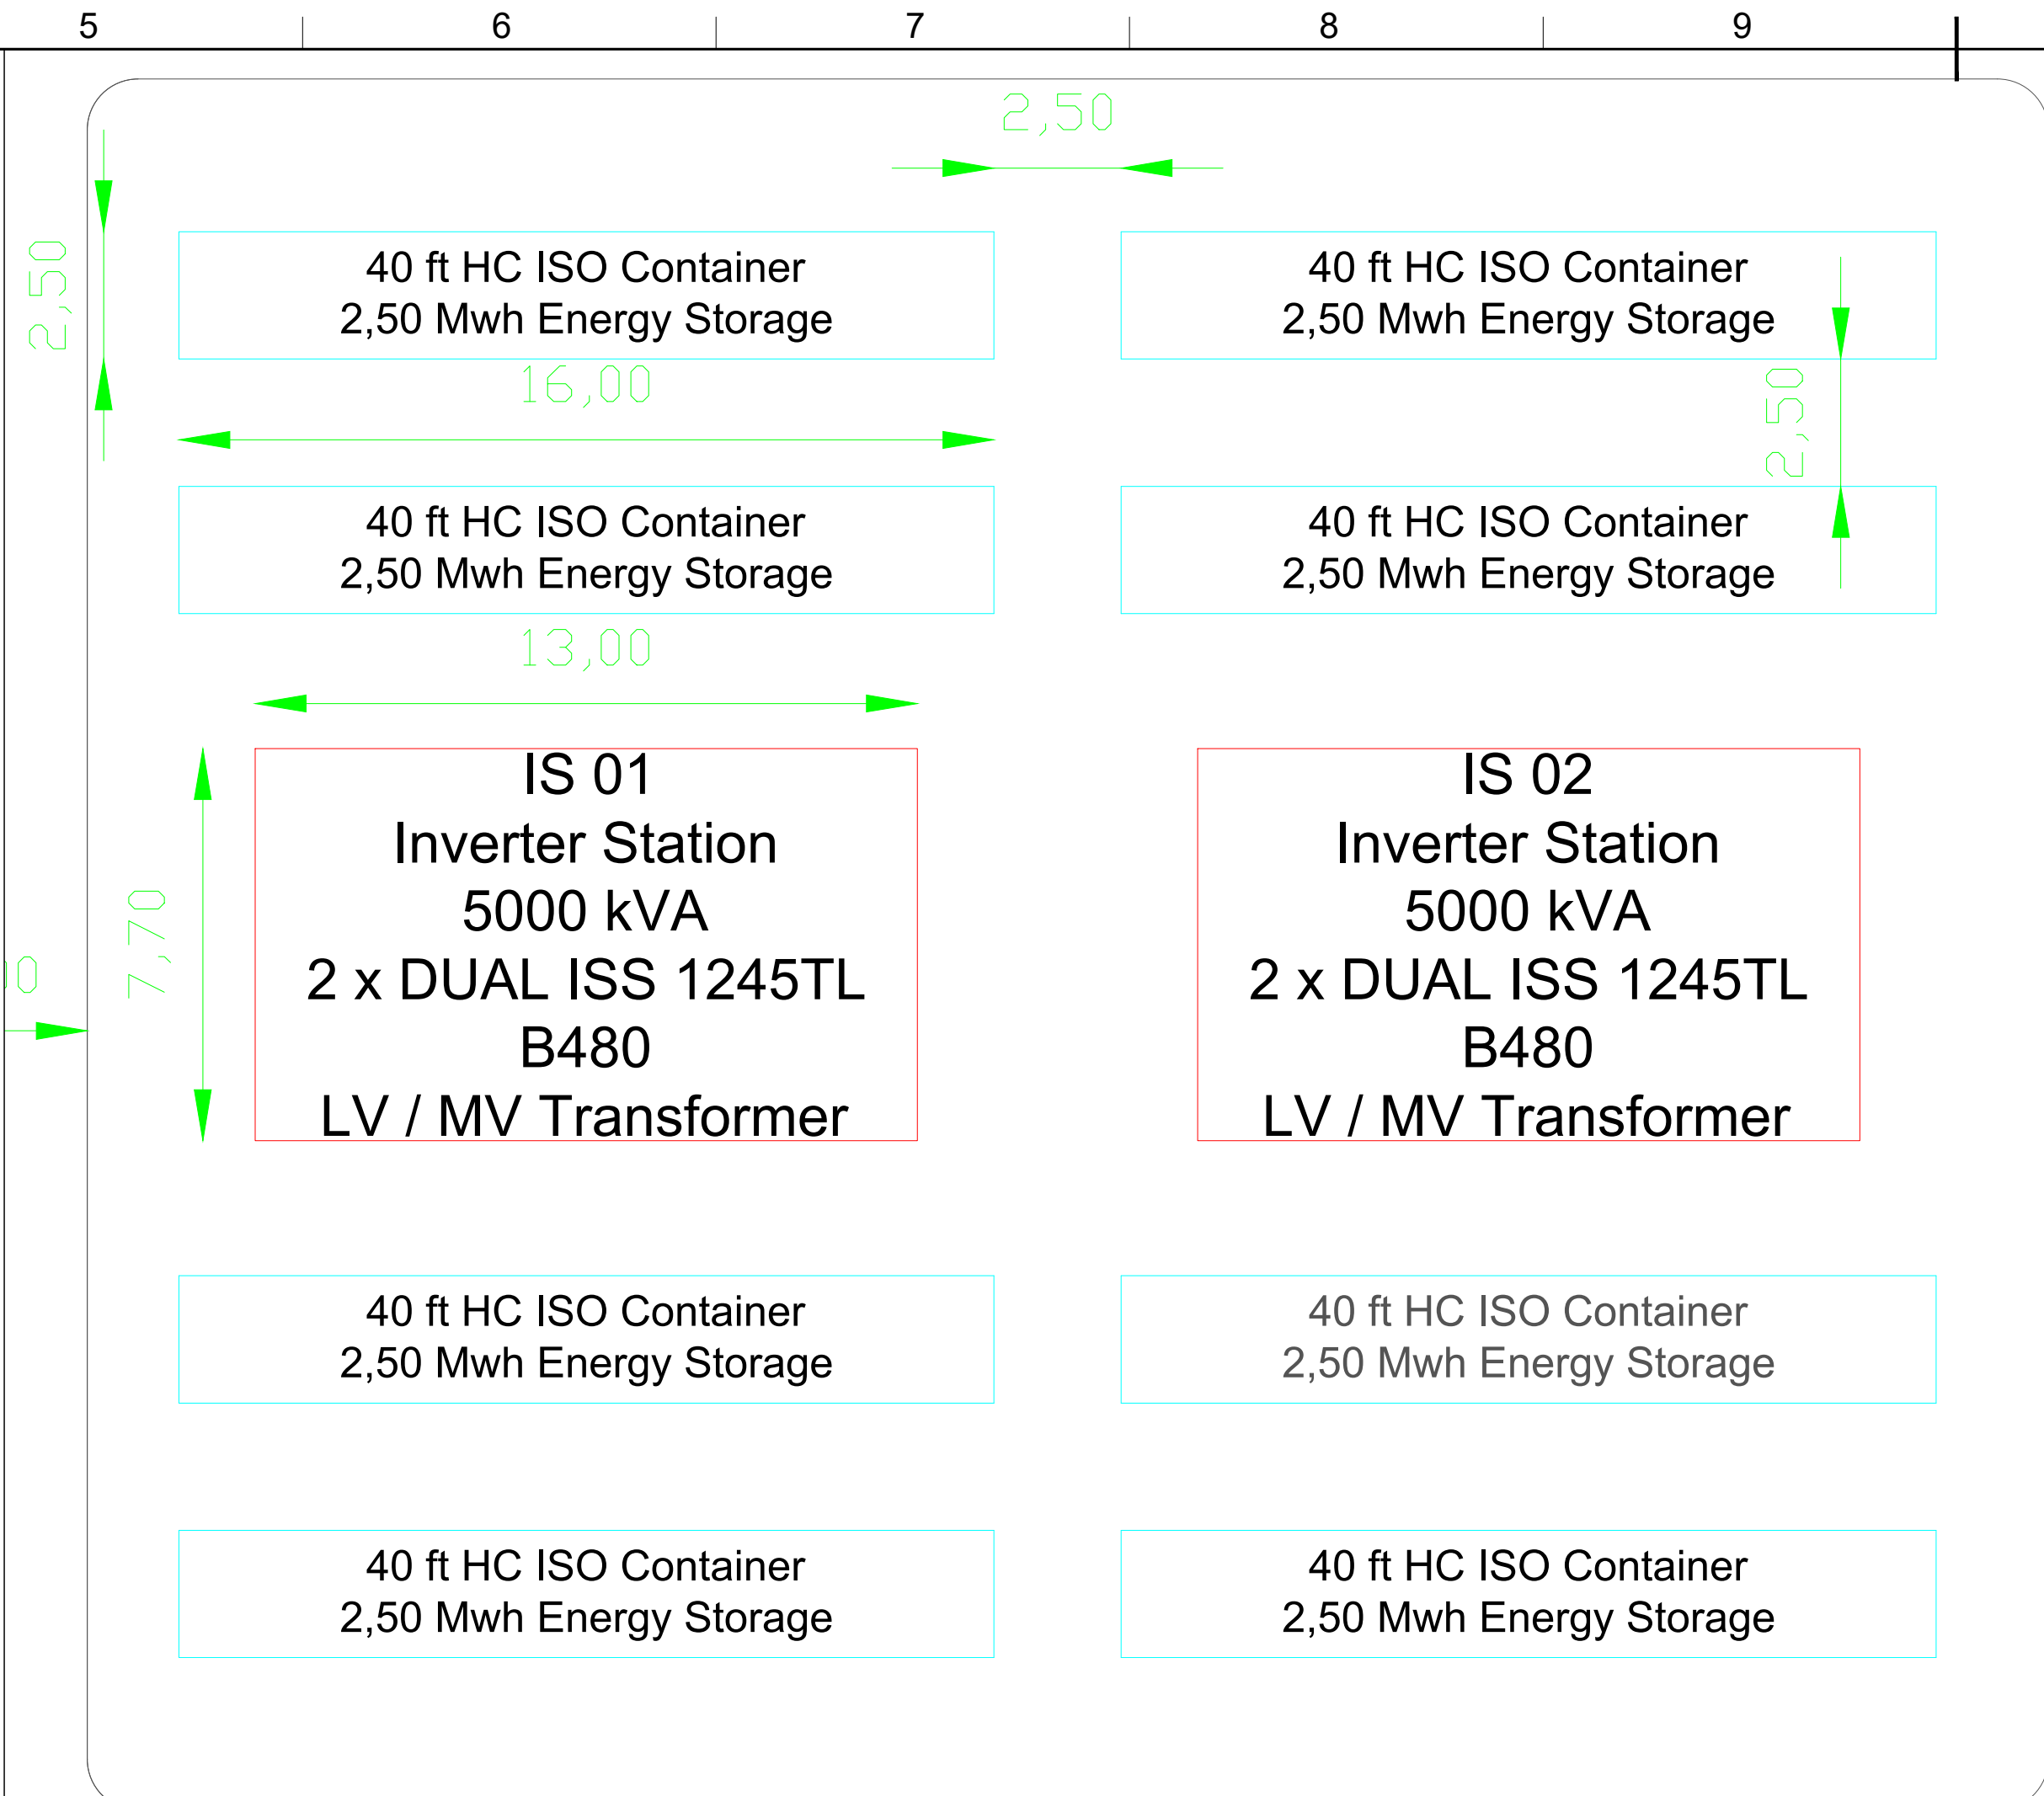
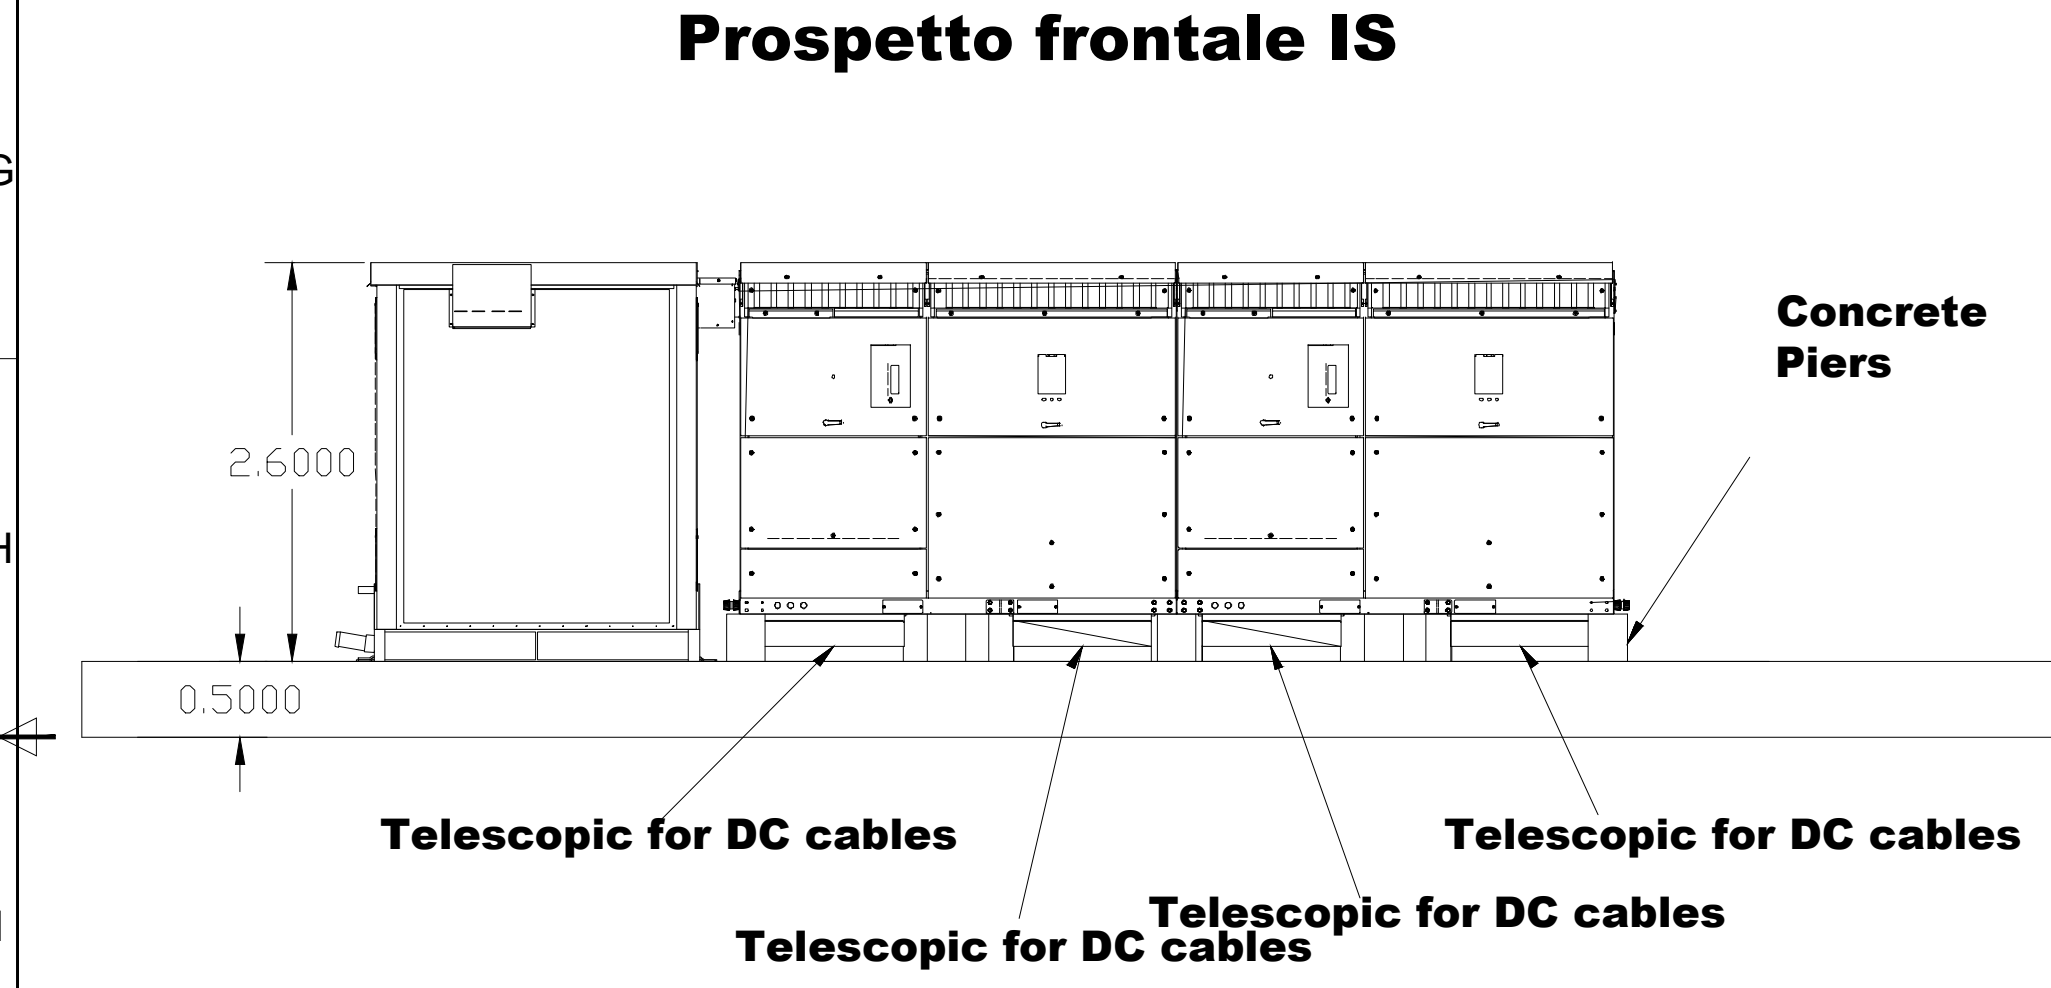
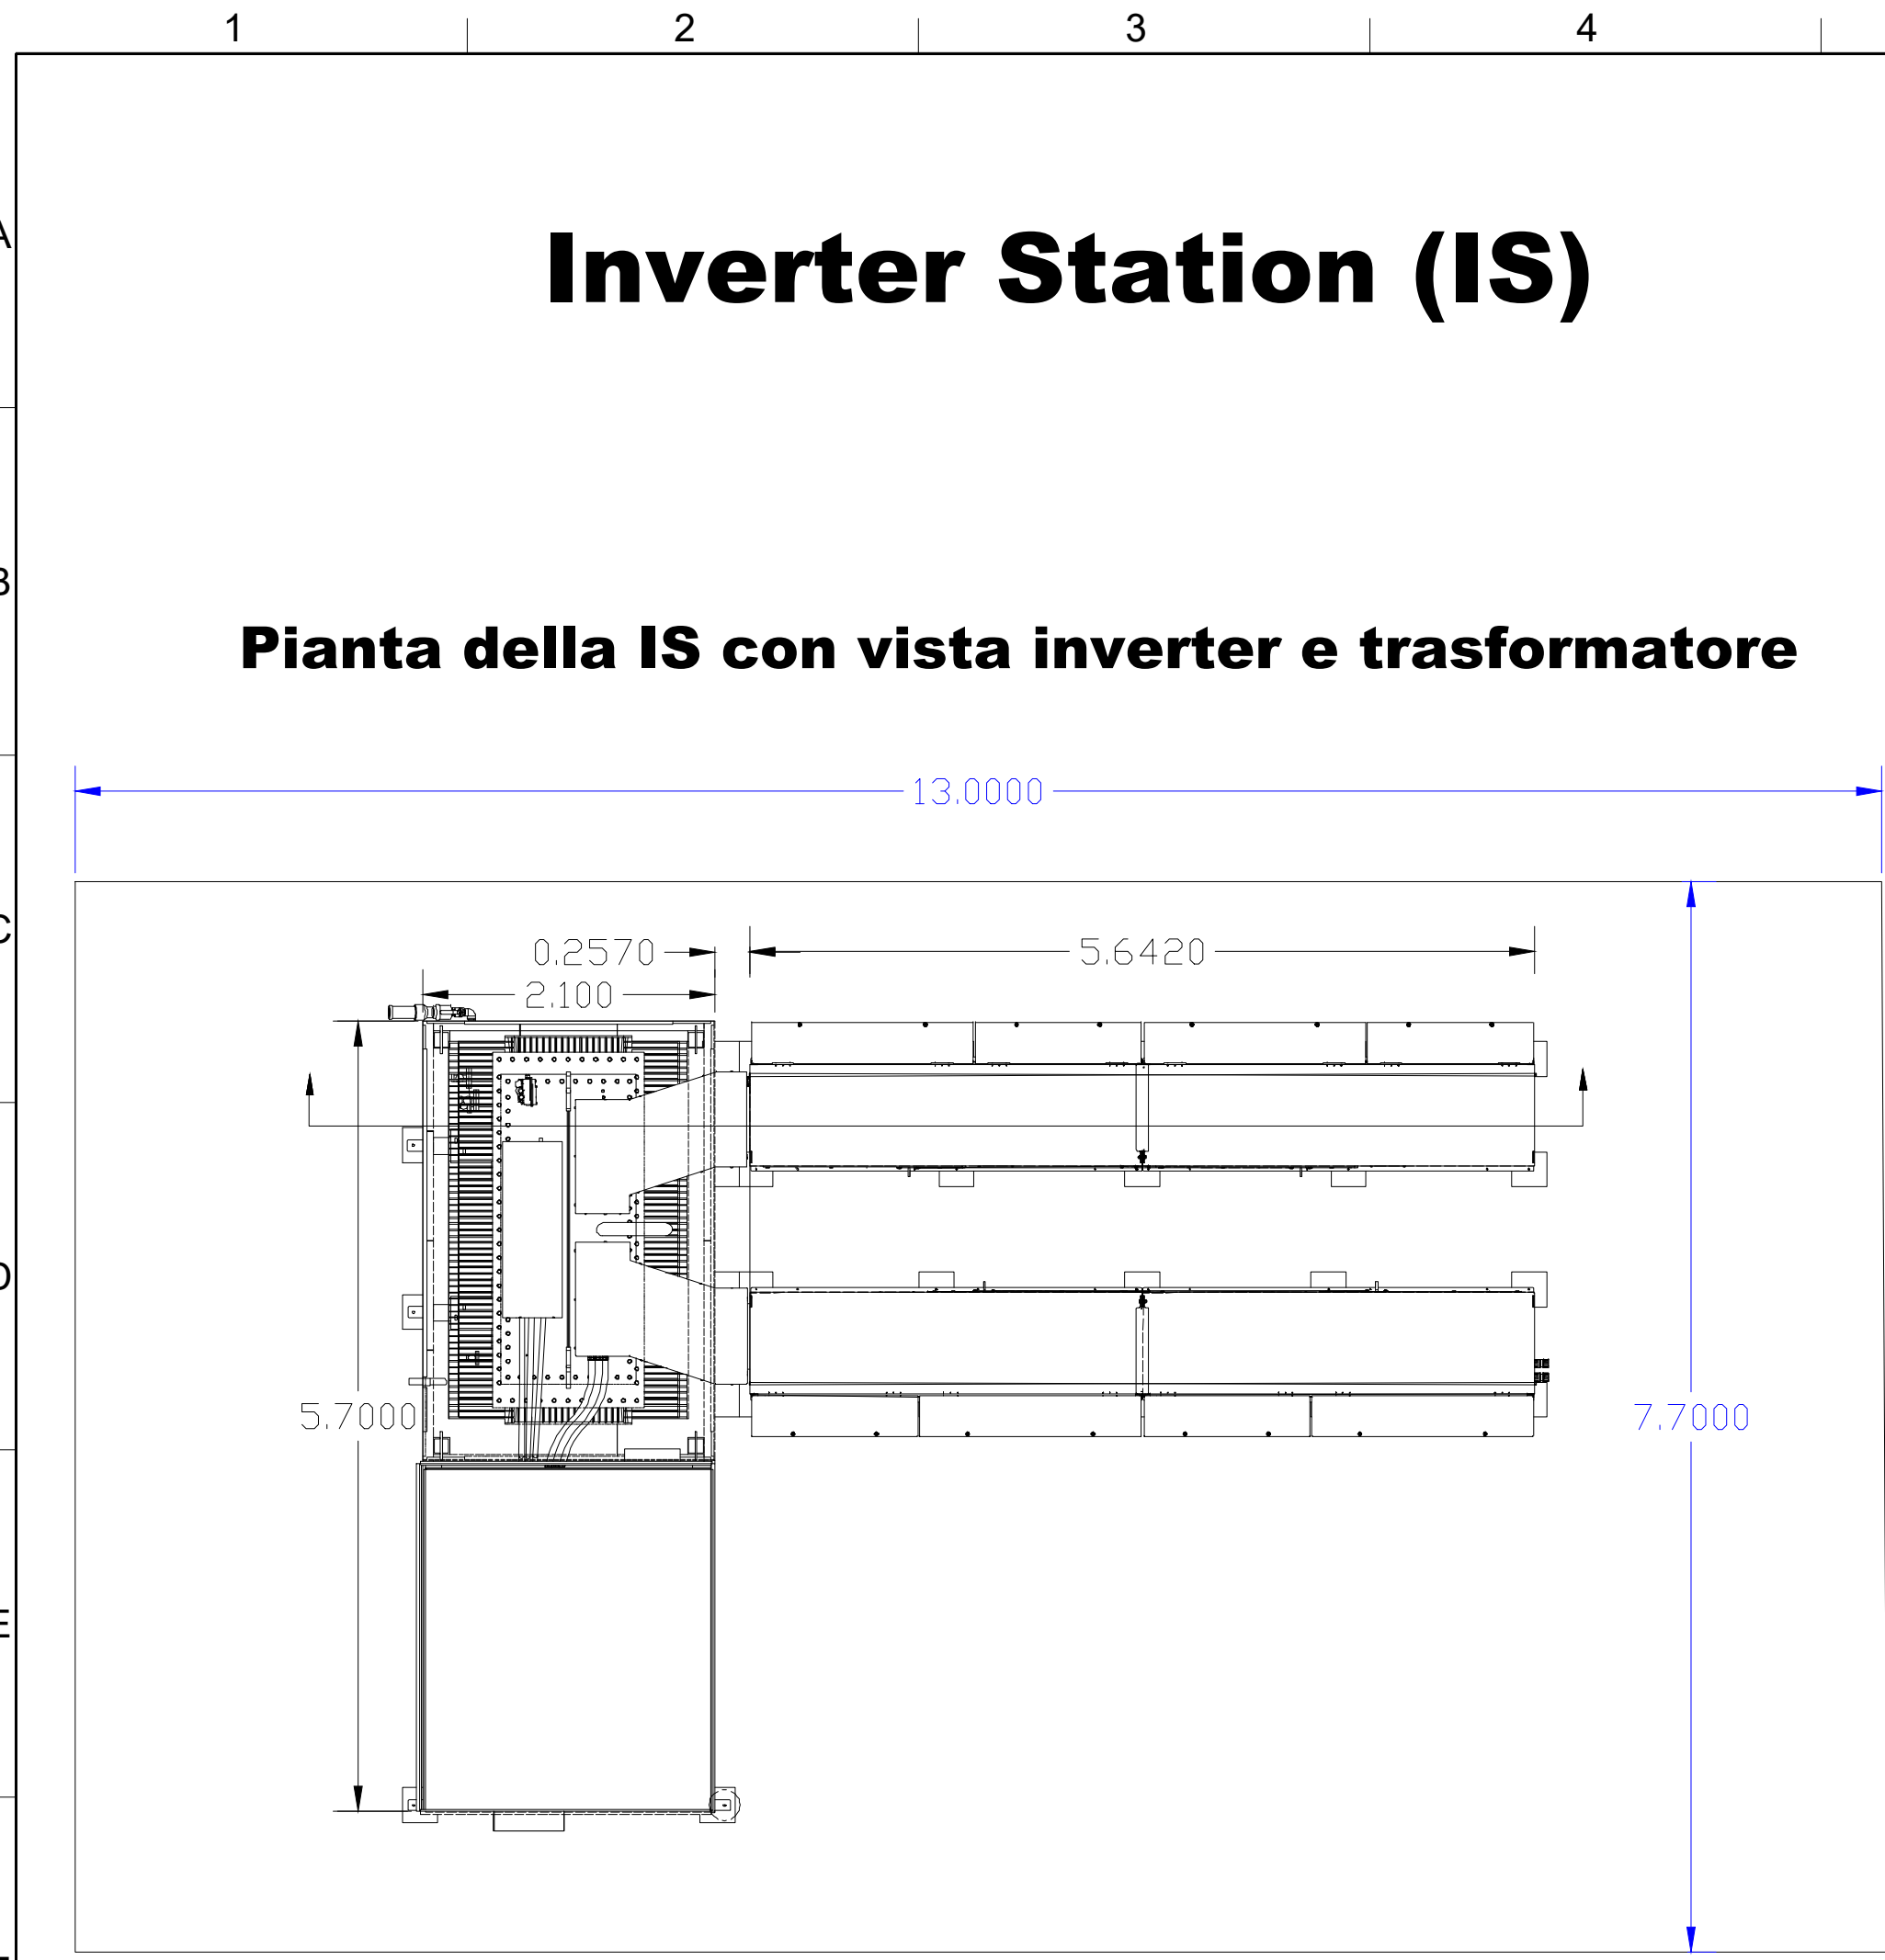
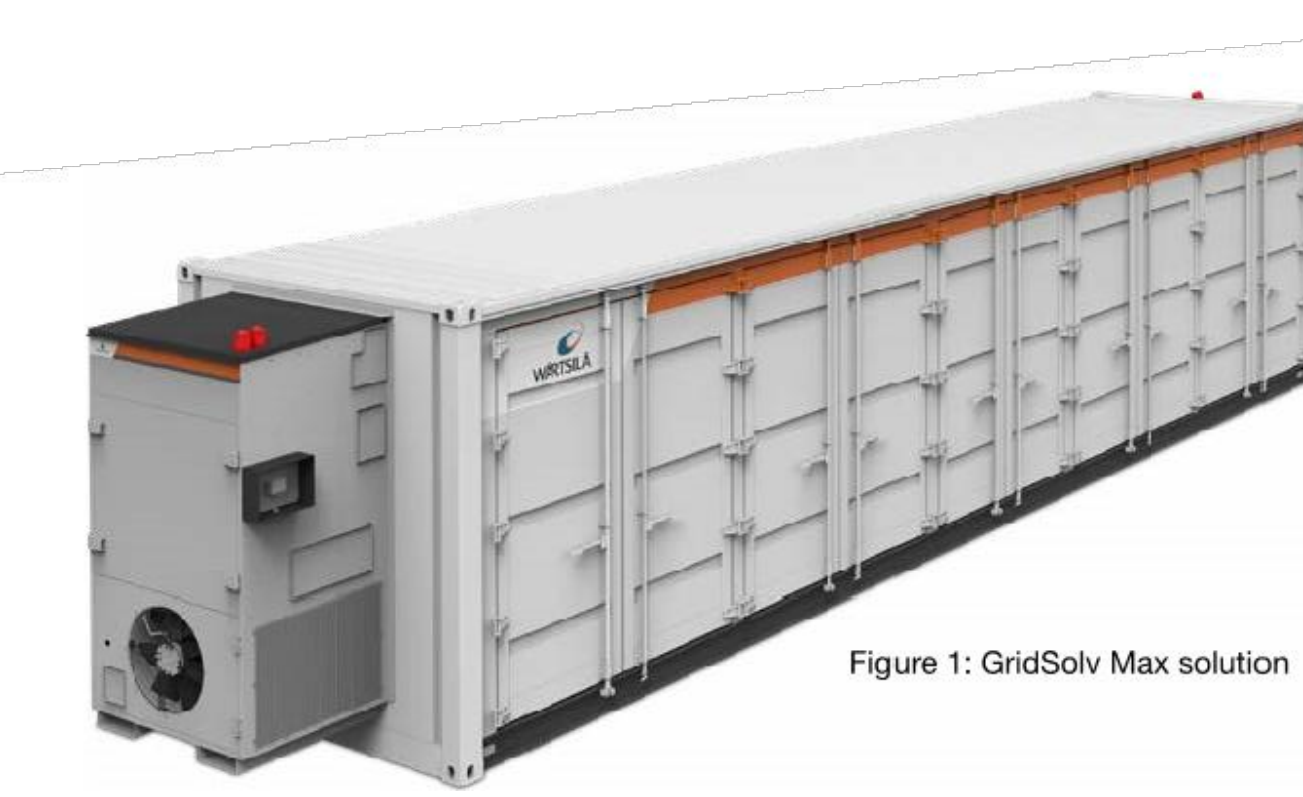
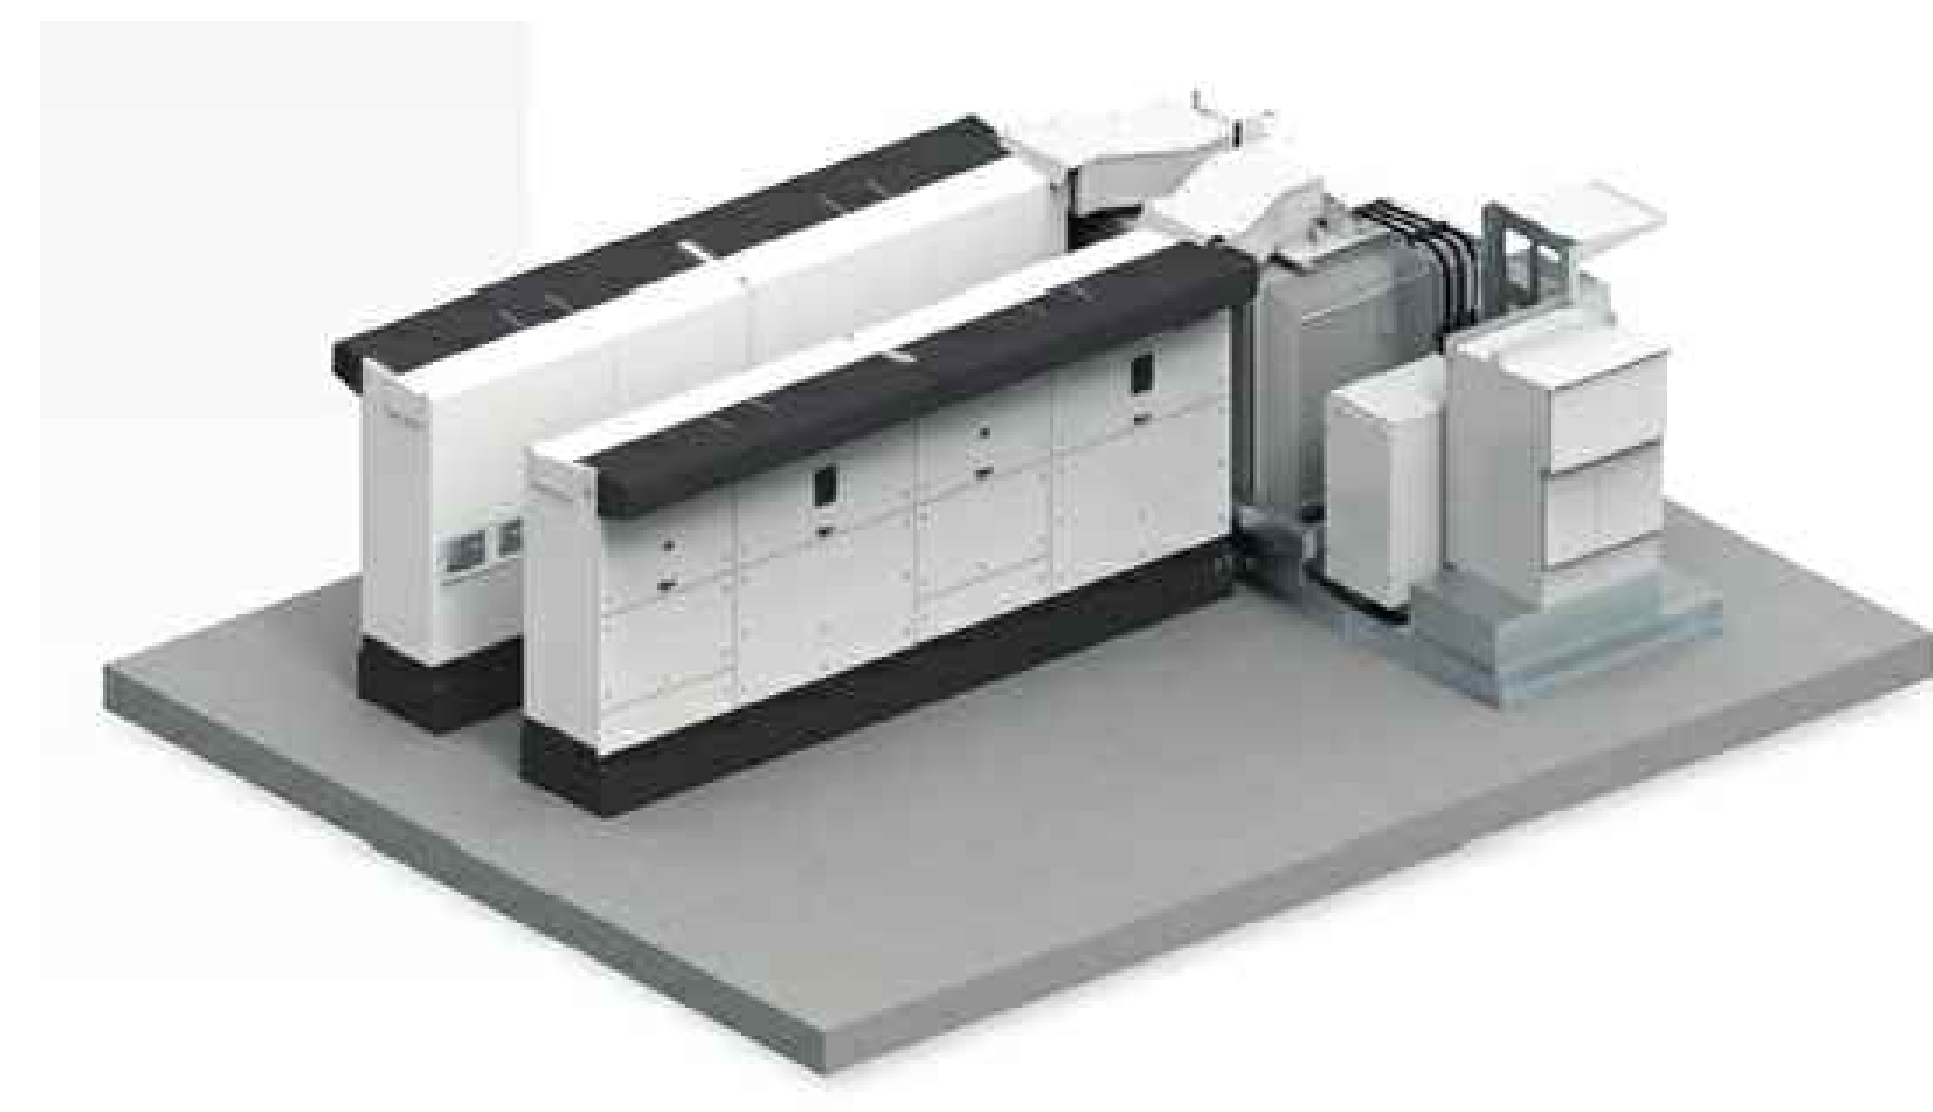
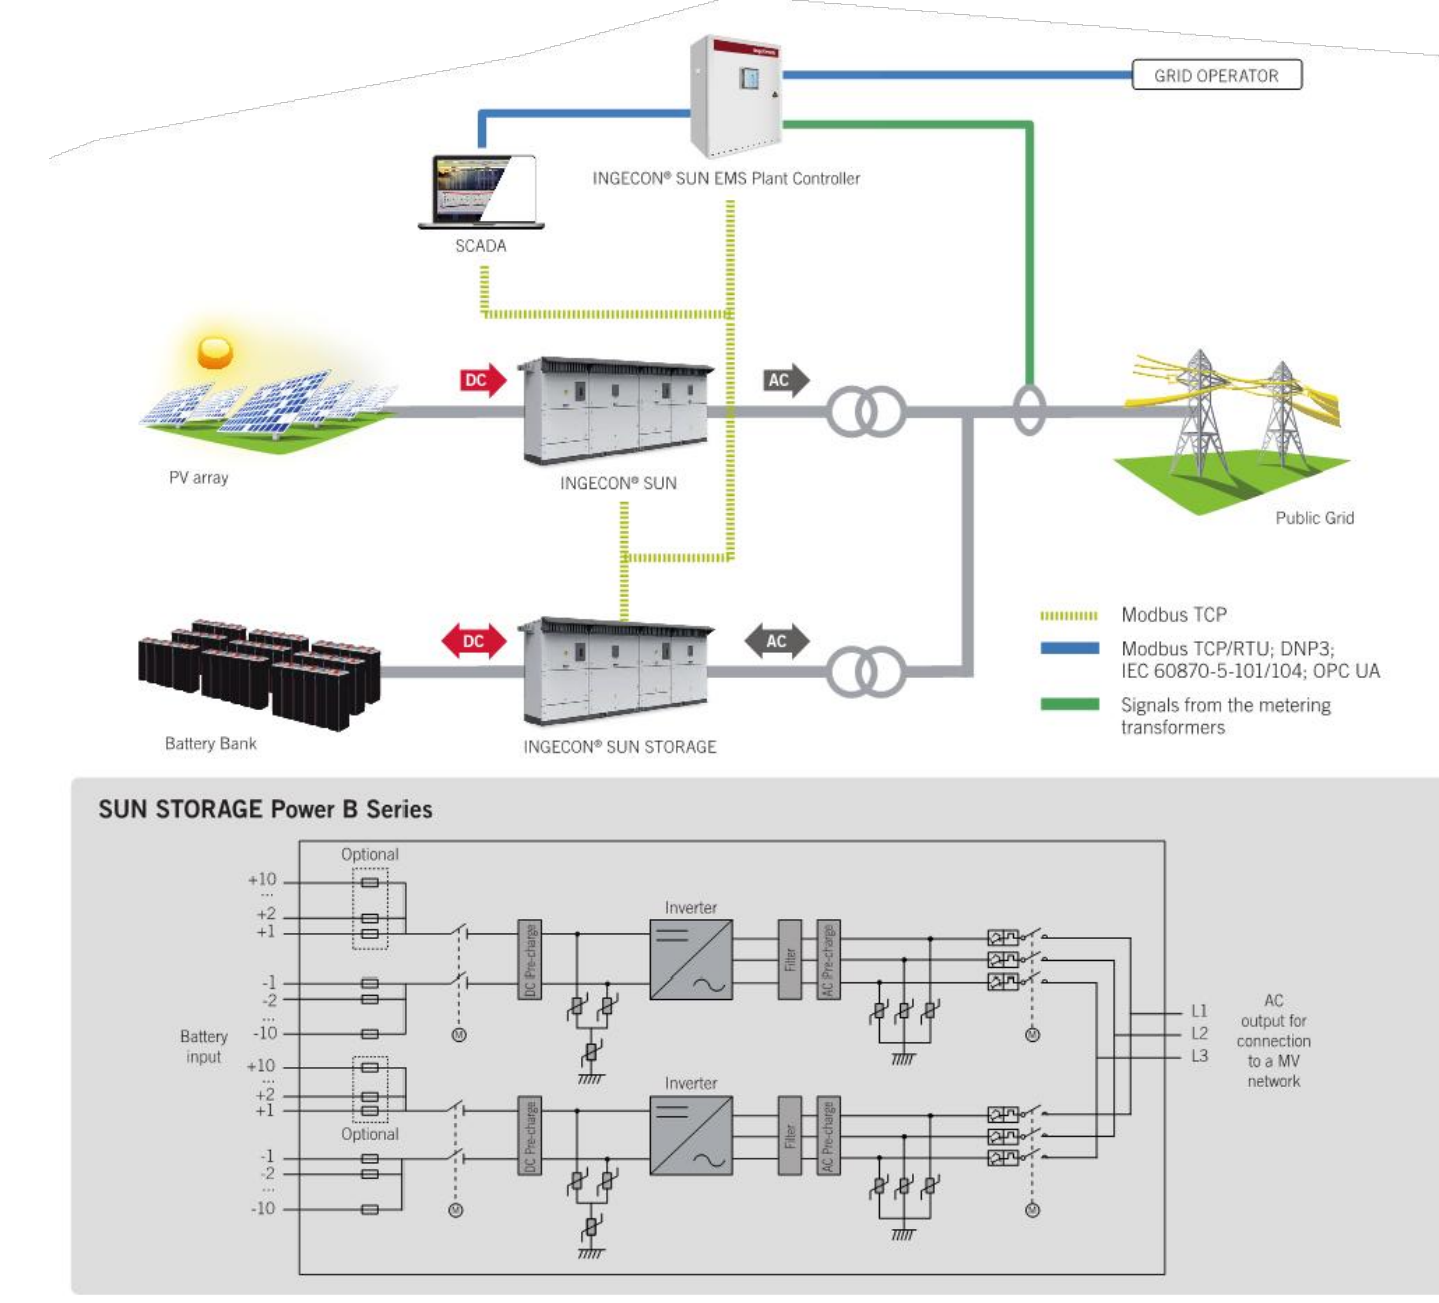
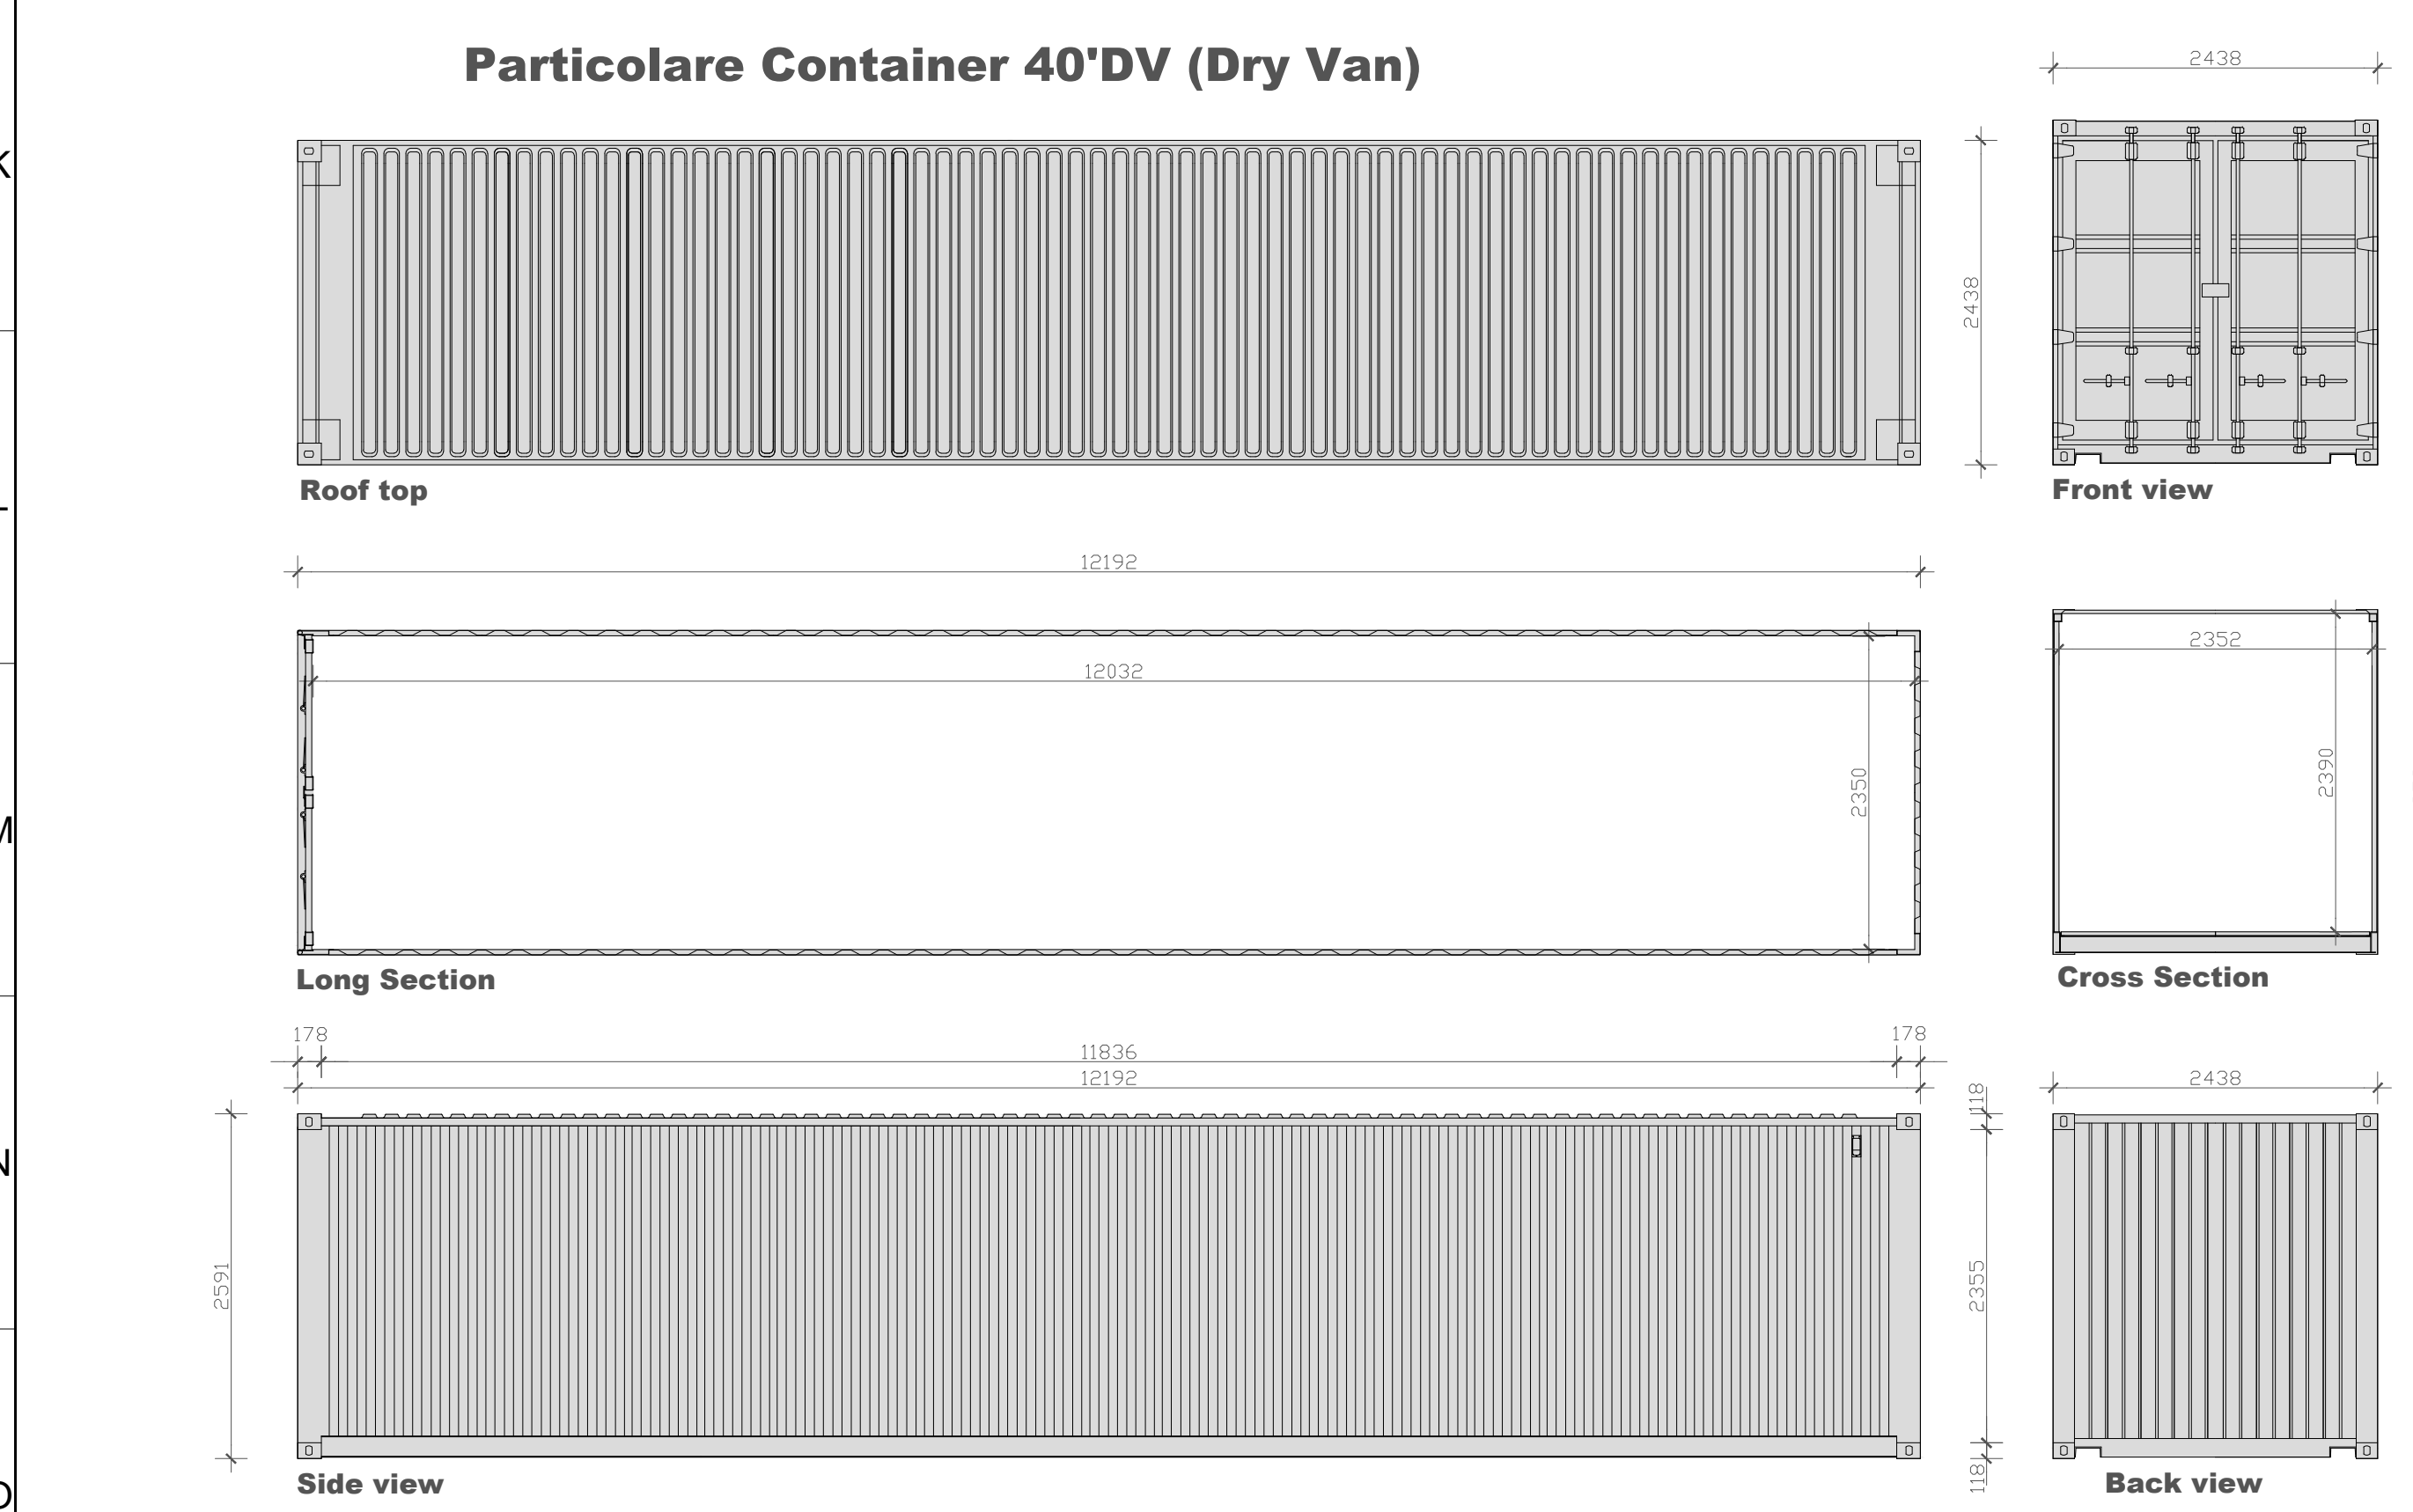


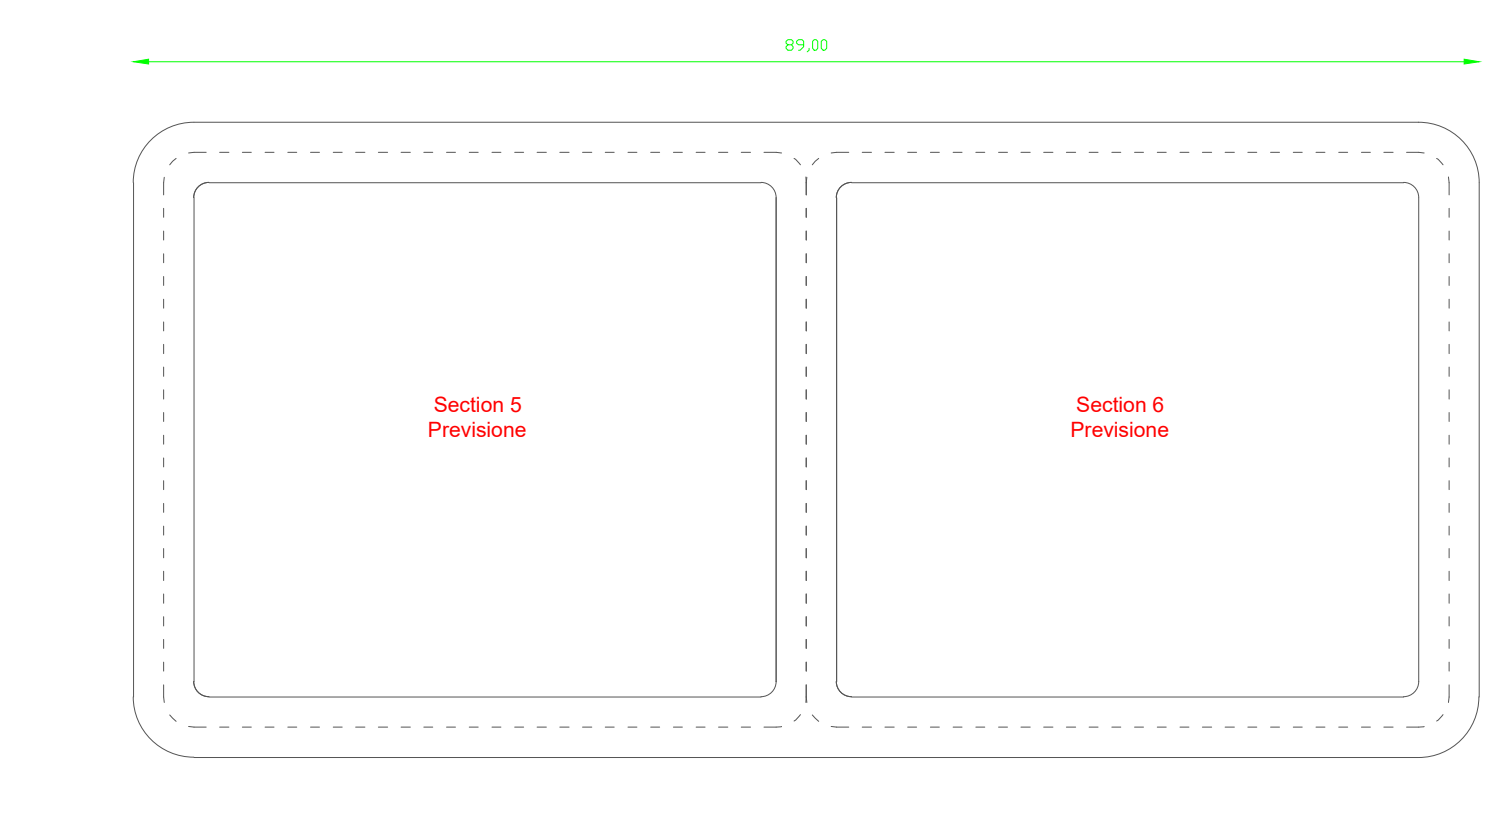

- LEGENDA**
- OPERE CIVILI**
- Perimetro catastale
  - Isolipse (equidistanza 0,5 m)
  - Corsi d'acqua censiti su CTR (C001 C002)
  - Recinzione in progetto
  - Fascia di mitigazione (10m)
  - Accessi principale previsti carrabili
  - Piazzale SSEU
  - Viabilità nuova sterrato
- OPERE ELETTRICHE**
- Elettrodotto interrato MT 30 kV
  - Elettrodotto interrato AT 150 kV
  - Elettrodotto aereo AT 380 kV
  - Ponte per strade ordinarie in muratura o C.A.
  - Acquedotto

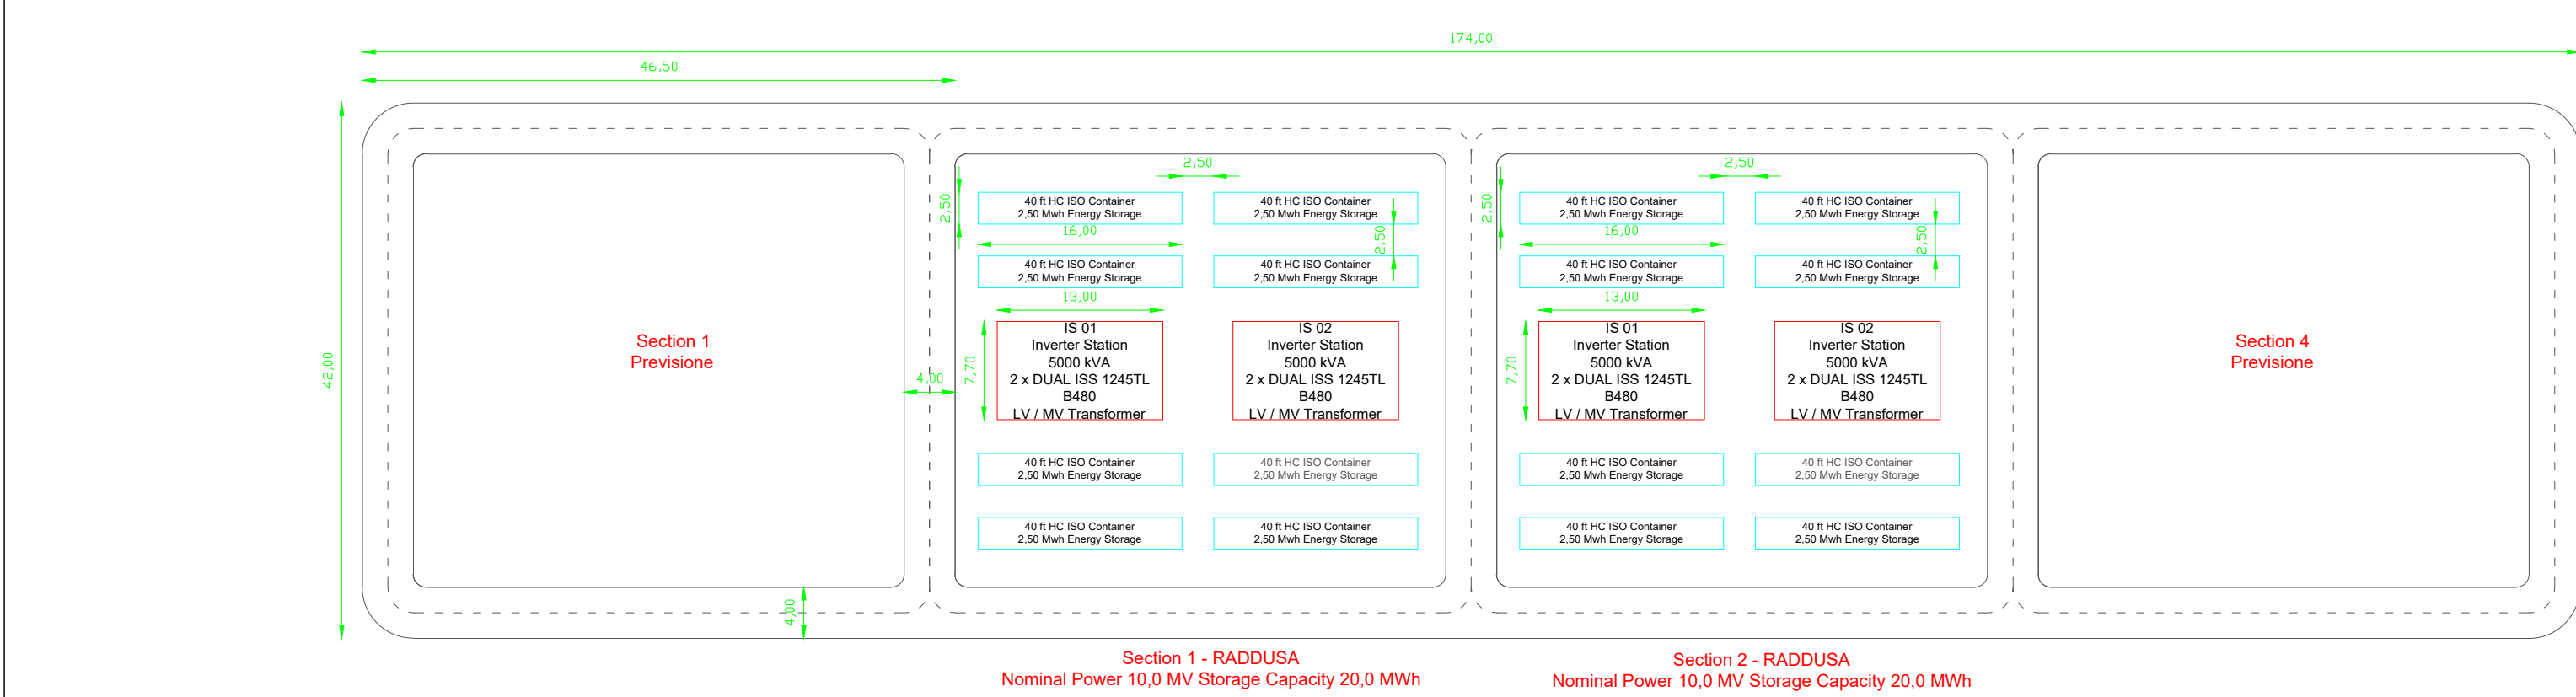

**REGIONE SICILIA**  
**PROVINCIA DI CATANIA**  
**COMUNI DI RADDUSA E RAMACCA**

**AGRIVOLTAICO "RADDUSA"**

**FRI-ELSOLAR**

**PROGETTO PRELIMINARE**  
3 - GENERATORI FOTOVOLTAICI  
ESS - ENERGY STORAGE SYSTEM 20MW-40MWH  
PLANIMETRIA GENERALE E PARTICOLARI COSTRUTTIVI

| REV | DATA       | DESCRIZIONE               | REDAZIONE        | VERIFICATO    | APPROVATO     |
|-----|------------|---------------------------|------------------|---------------|---------------|
| 01  | 29/12/2021 | PRIMA EMISSIONE ELABORATO | Stefano D'Angelo | Claudio Rizzo | Claudio Rizzo |