

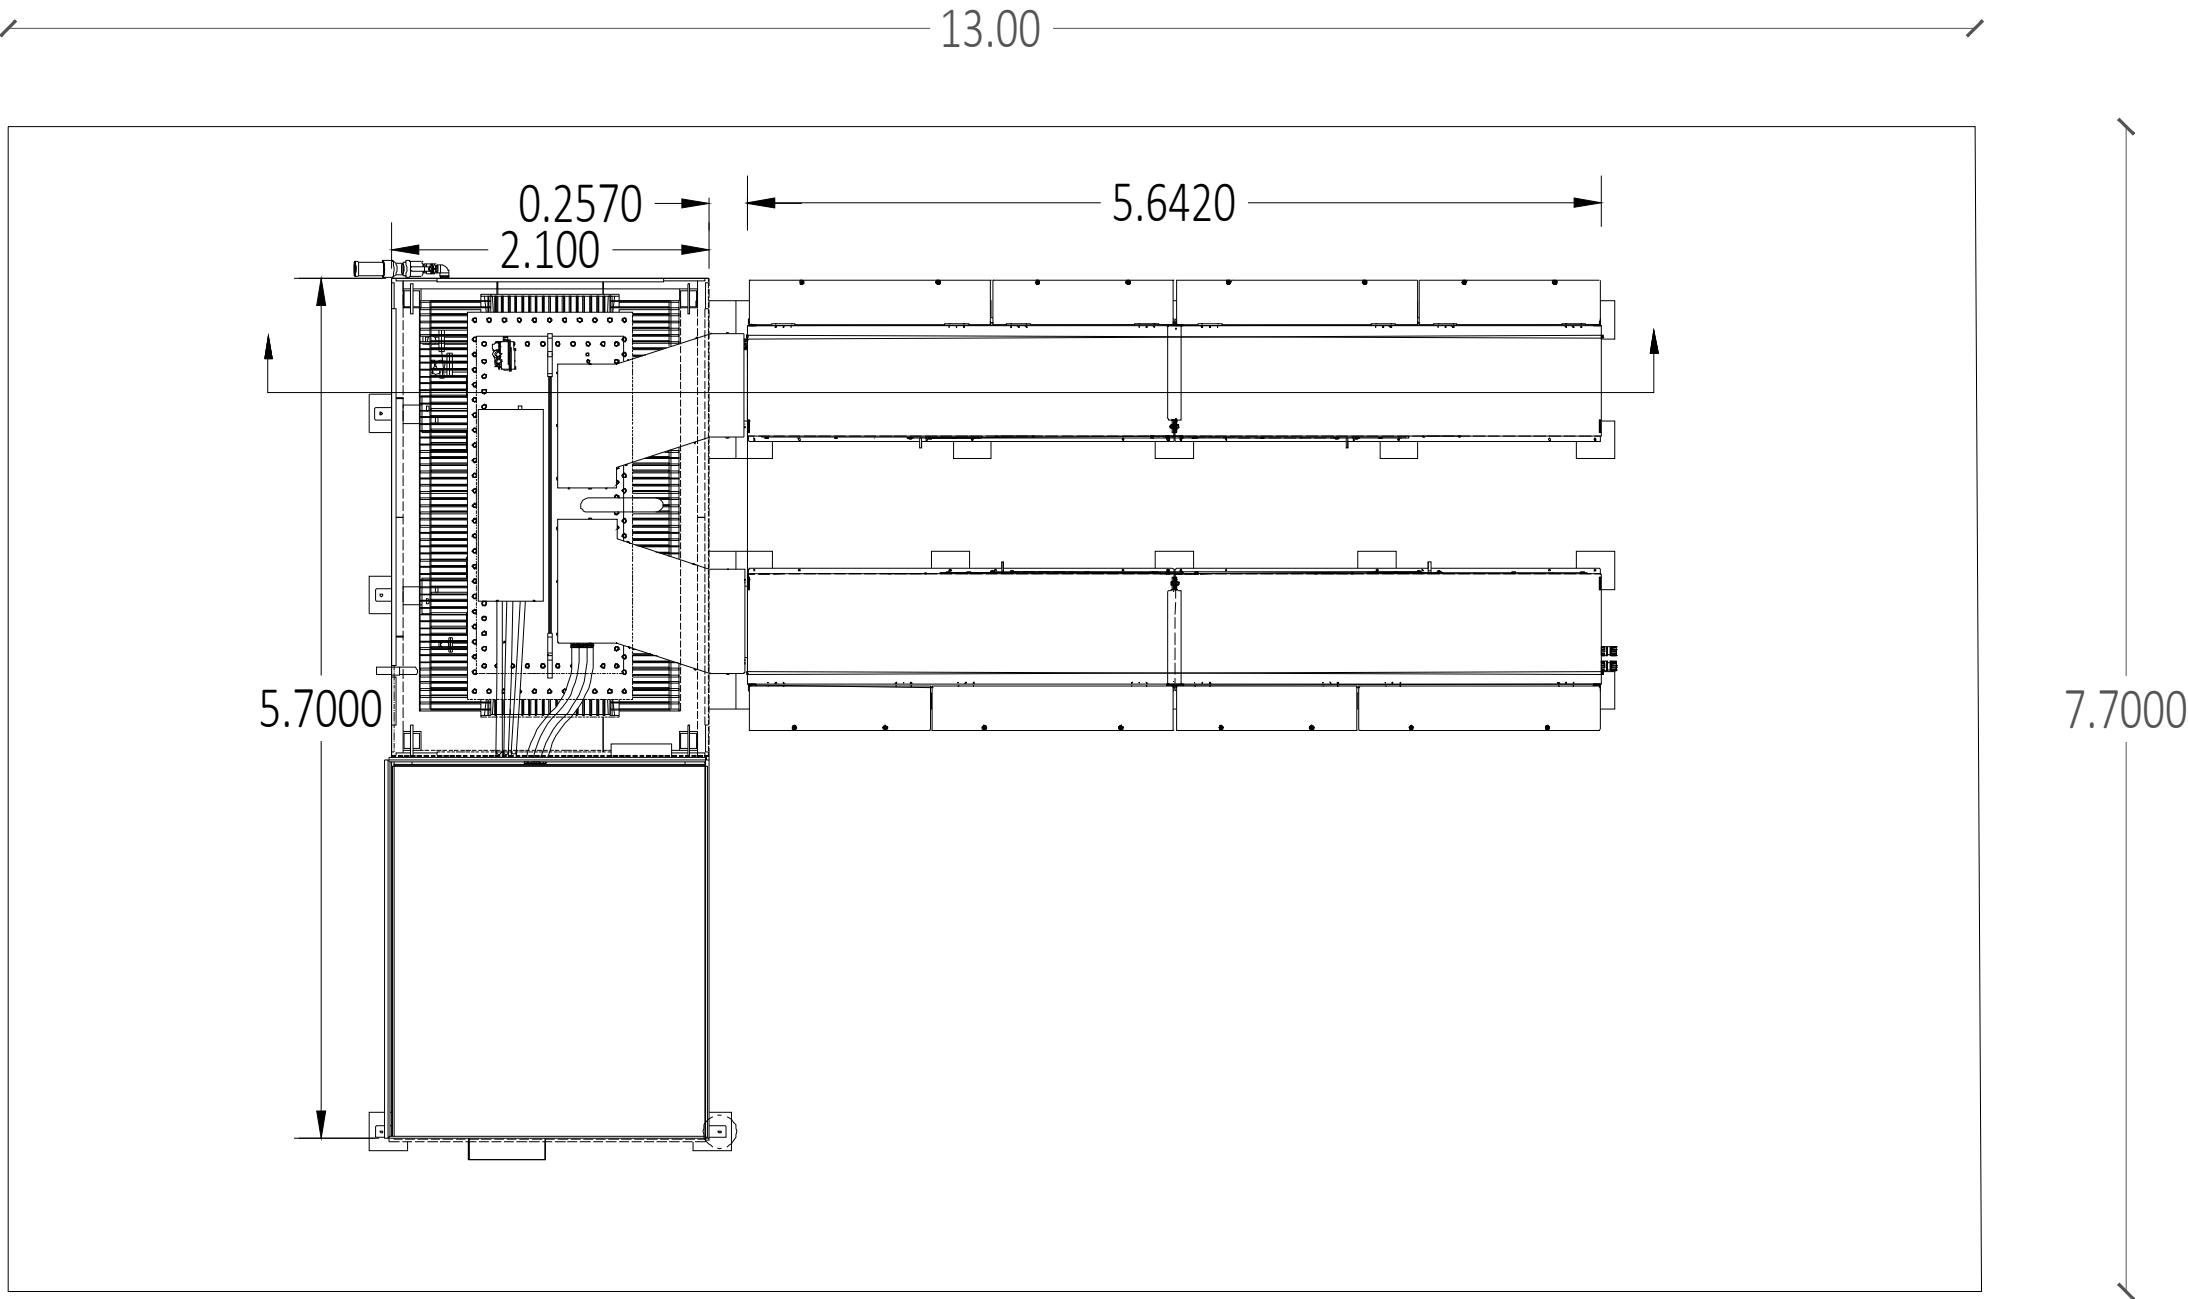
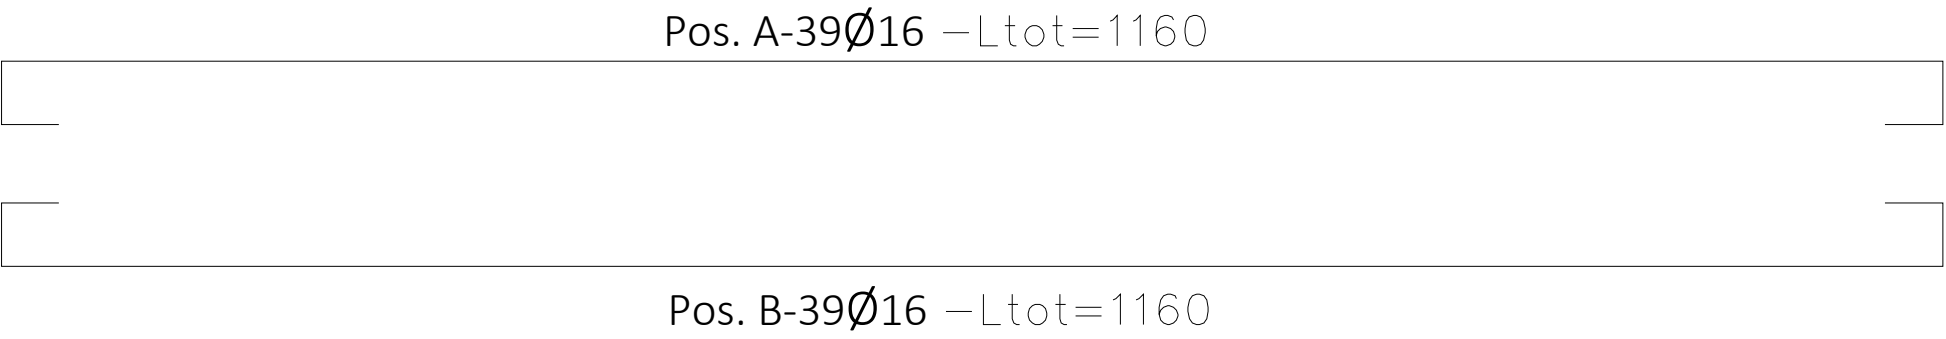
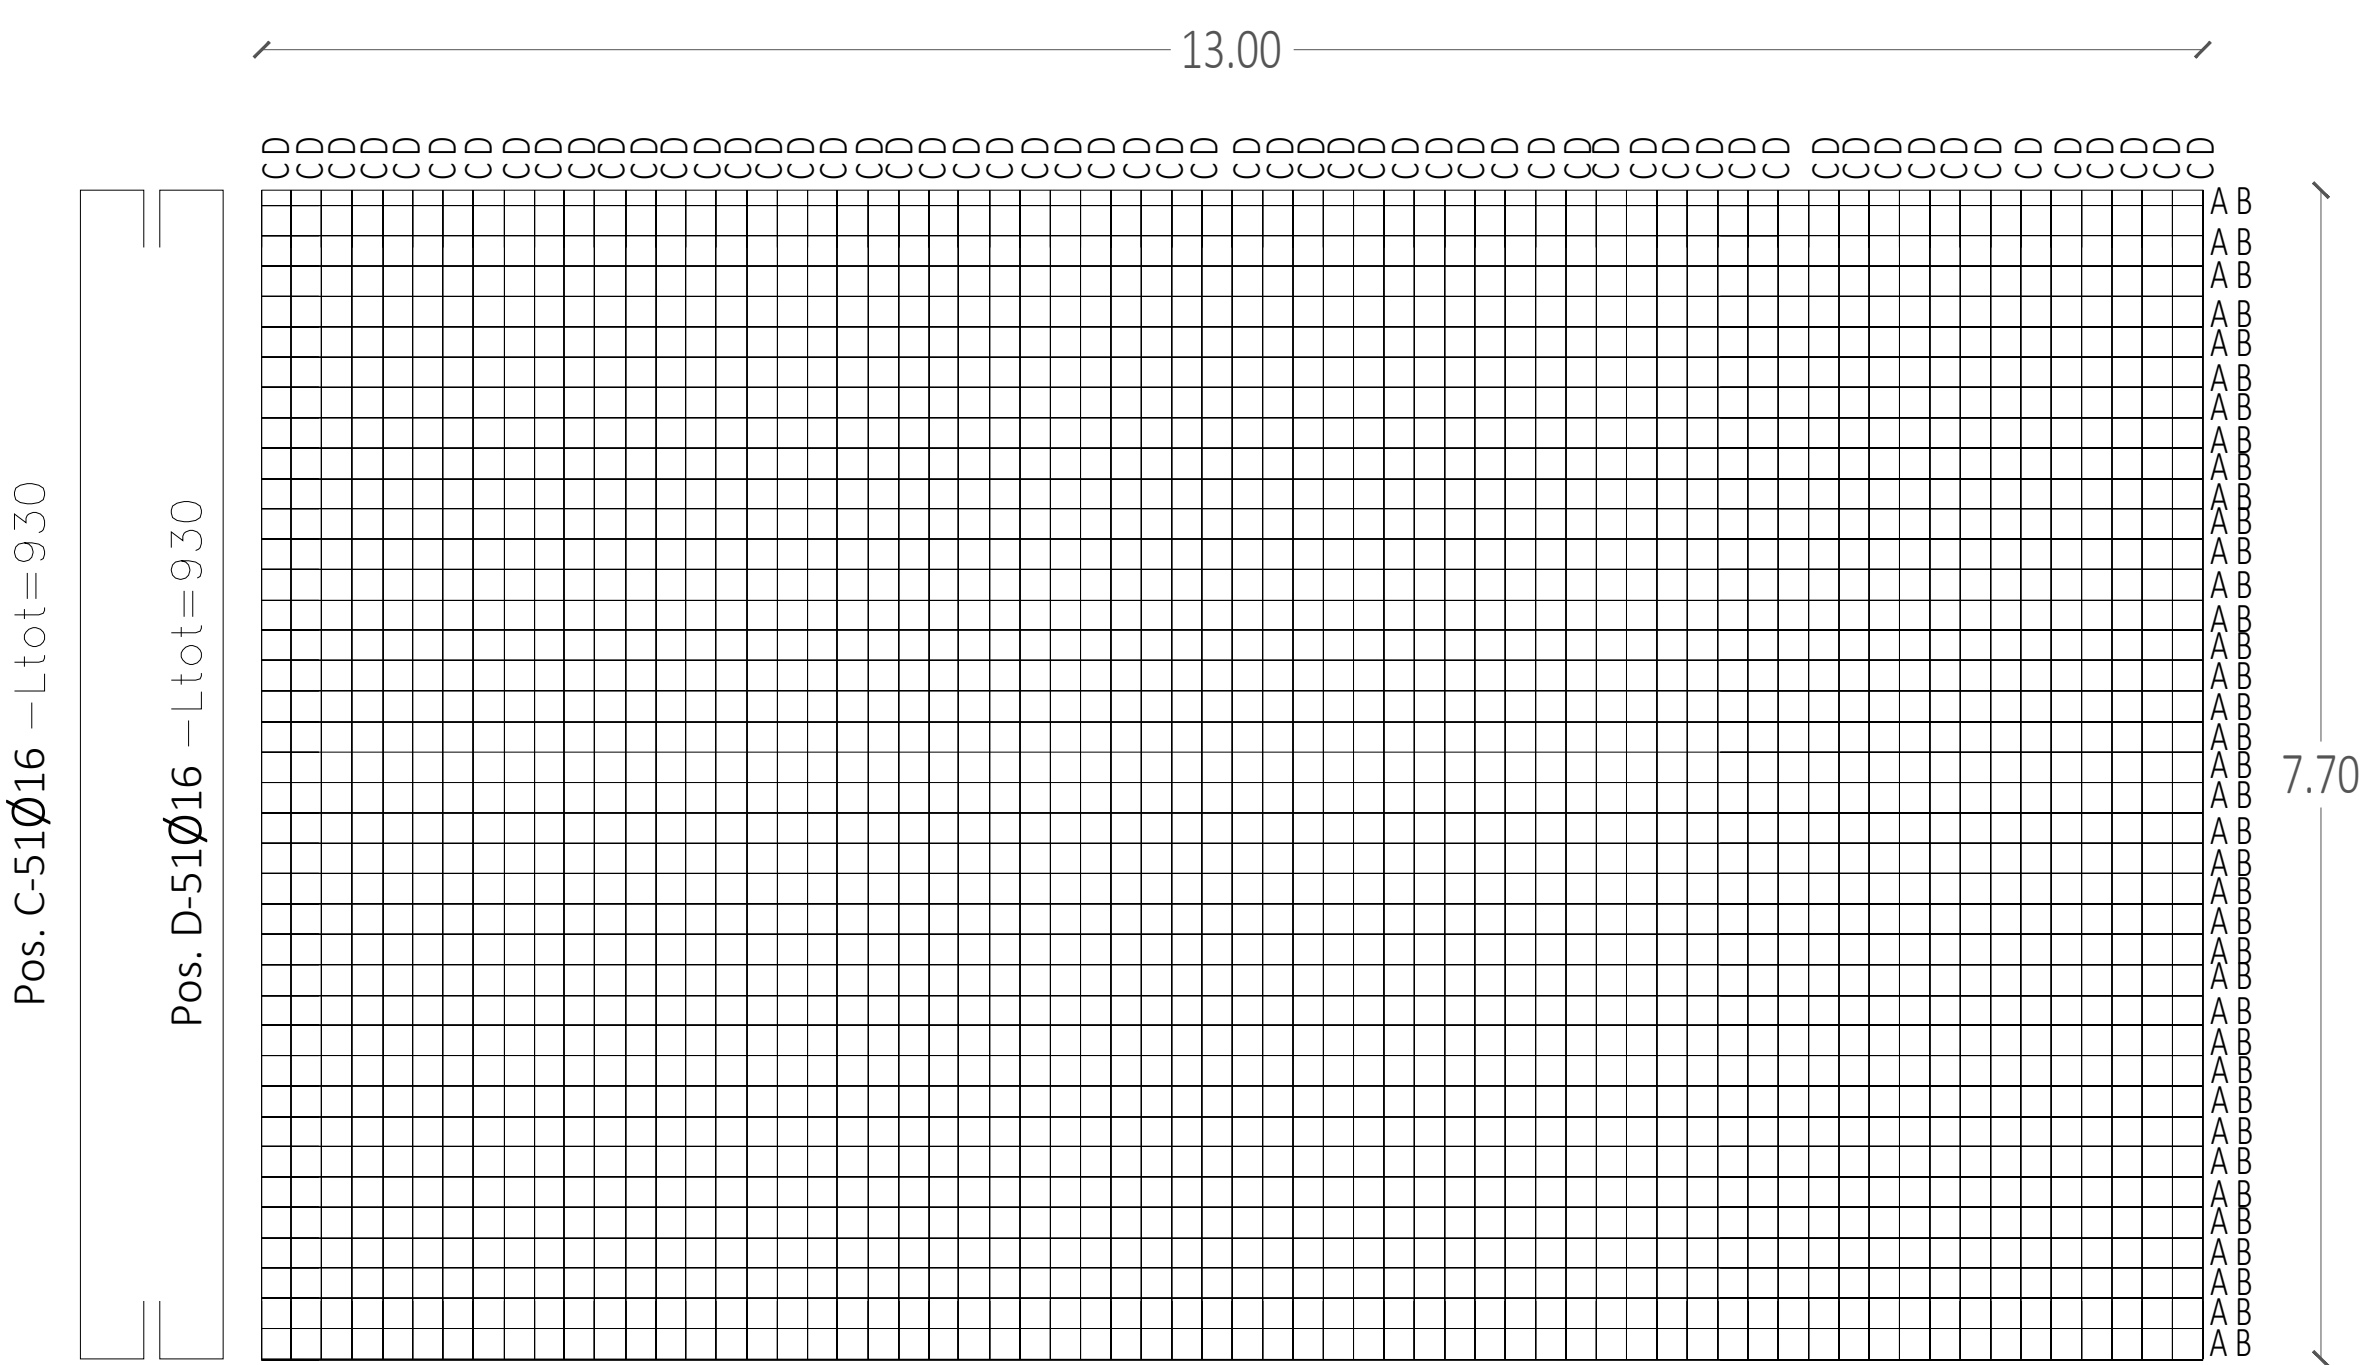


Power station (PS): Pianta,sezioni e dettagli costruttivi
Scala 1:50

Pianta della PS con vista inverter e trasformatore

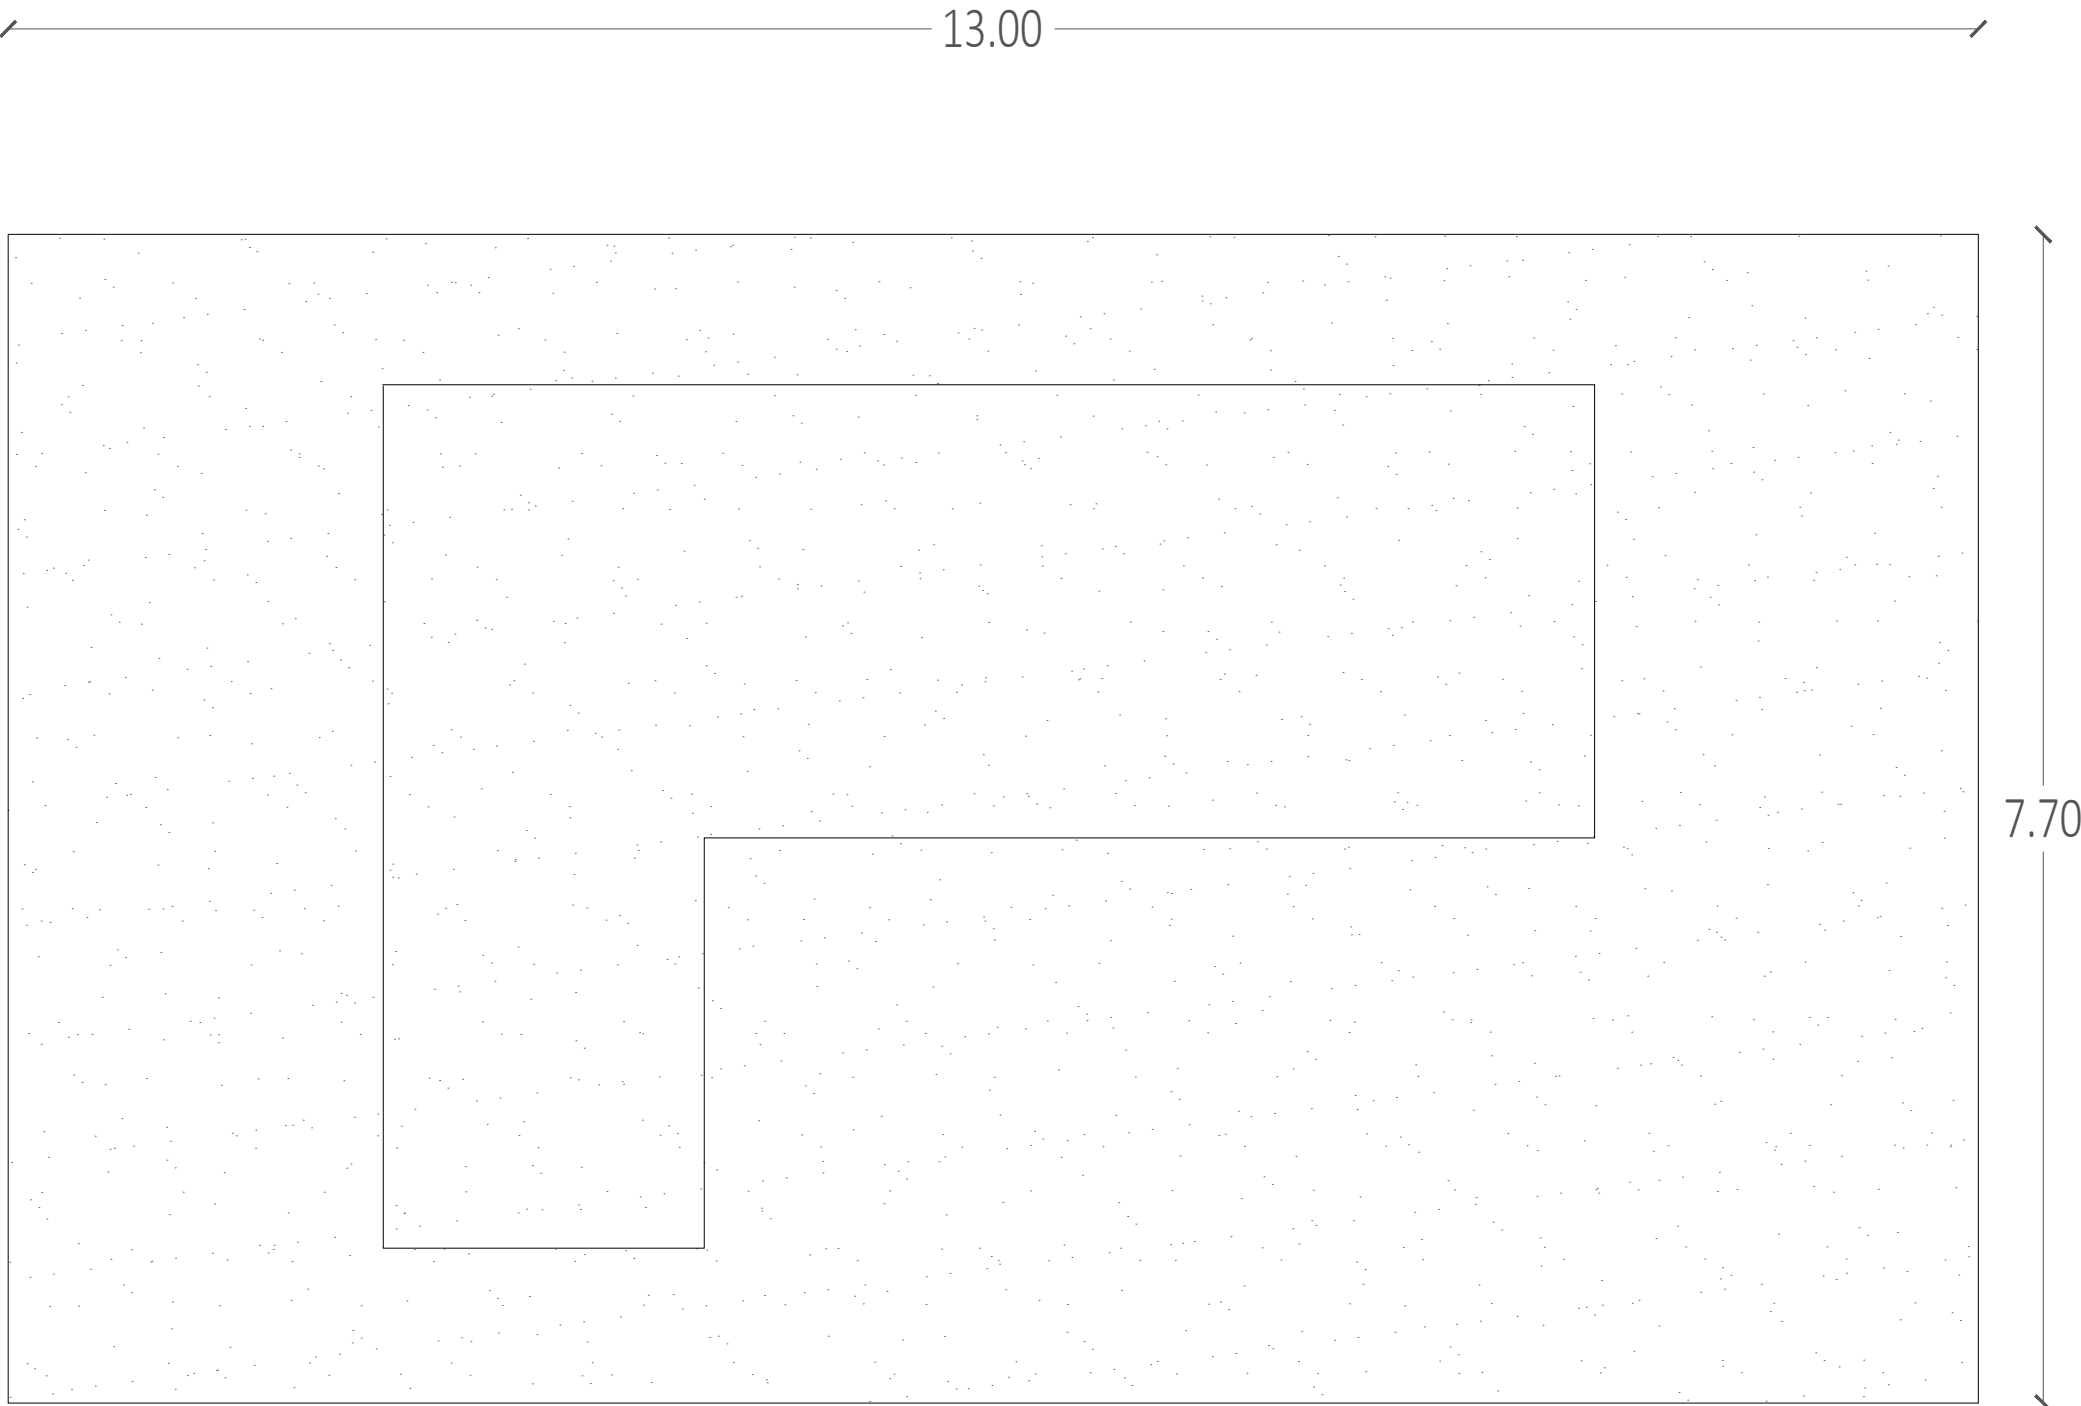

Prospetto frontale PS

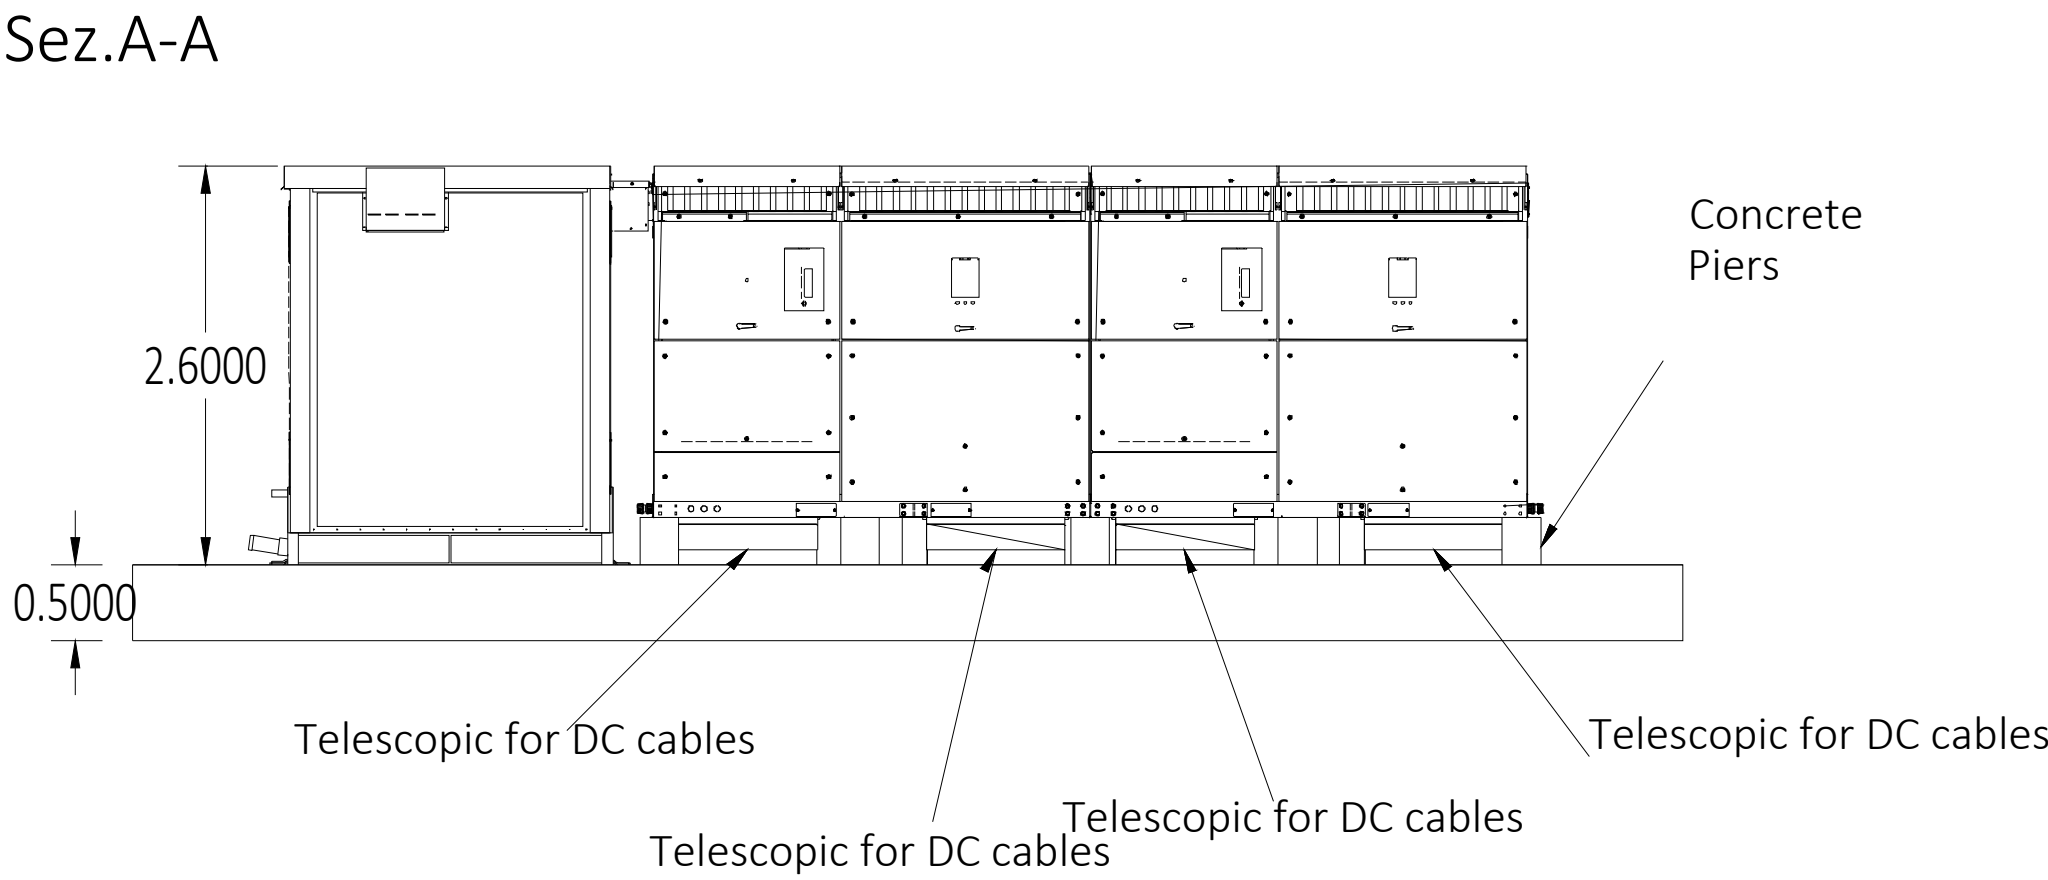

LOCALIZZAZIONE

REGIONE SICILIA
PROVINCIA DI CATANIA
COMUNI DI RADDUSA E RAMACCA

TITOLO BREVE

AGRIVOLTAICO "RADDUSA"

SPAZIO PER ENTE (COSTI, PROTOCOLLI, APPROVAZIONE, ALTRO)

REVISIONI						
00	23/12/2021	PRIMA EMISSIONE ELABORATO	Dario D'Angelo	Claudio Rizzo	Claudio Rizzo	
REV	DATA	DESCRIZIONE	REDATTO	VERIFICATO	APPROVATO	

PROGETTISTA

FR-I-EL SOLAR S.r.l.

Piazza del Grano 3 - 39100 Bolzano (BZ)
P.IVA 02023090380
+39 0471324210 - fri-elsolar@legalmail.it

PROGETTAZIONE E SERVIZI

EnvLab S.r.l.s. - C.F./P.IVA 02920050842
Via Smeraldo n. 39 - 92016 RIBERA (AG)
0935 096280 - envlab@pec.it - www.envlab.it

IL DIRETTORE TECNICO DI ENVLAB

PROGETTO

IMPIANTO AGRIVOLTAICO "RADDUSA" - PROGETTO PER LA REALIZZAZIONE DI UN IMPIANTO AGRIVOLTAICO DELLA POTENZA DI 58.95 MWp (55 MW IN IMMISSIONE) CON SISTEMA DI ACCUMULO DA 20.00 MW E RELATIVE OPERE DI CONNESSIONE ALLA RTN RICADENTE NEI COMUNI DI RADDUSA E RAMACCA

OGGETTO ELABORATO

PROGETTO DEFINITIVO
3 - GENERATORE FOTOVOLTAICO
PIANTE, SEZIONI E PARTICOLARI COSTRUTTIVI
POWER STATION