



# Control Room: Pianta, sezioni e dettagli costruttivi

## Scala 1:100


Pianta control Room

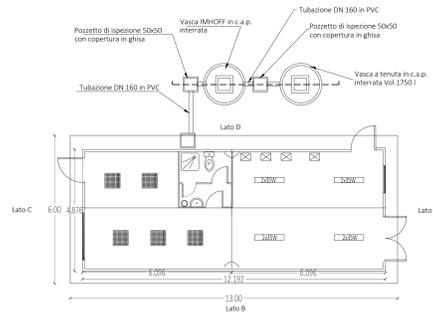


Prospetto D

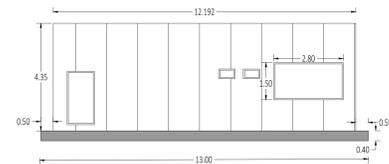


Piastrella di fondazione : Control room

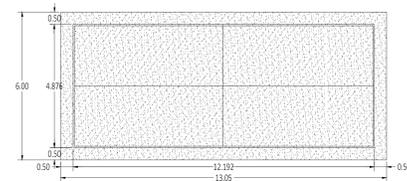


Lato B

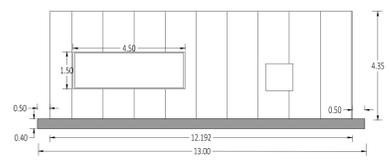


Strutturale: particolari costruttivi Armatura control room

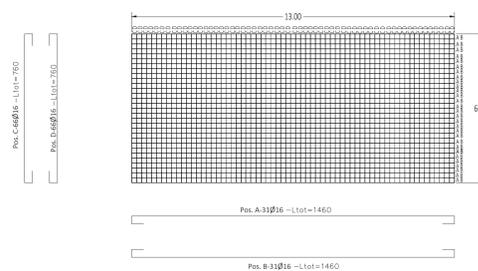


Lato C

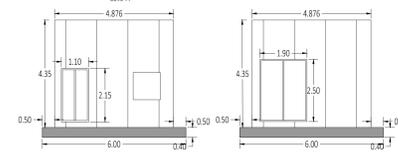


Sezione imhoff A-A  
Scala 1:50

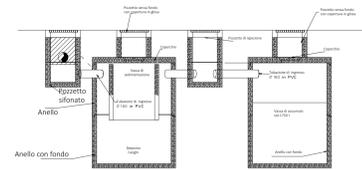


Pianta locale MTR

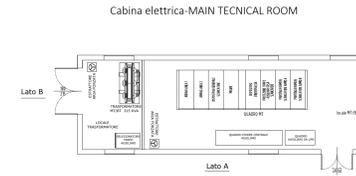


Prospetto A: MTR

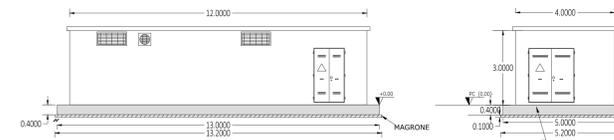


Prospetto B: MTR

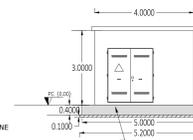

Piastrella di fondazione : MTR

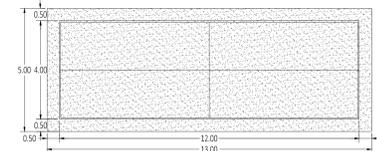

Strutturale: particolari costruttivi Armatura-MTR

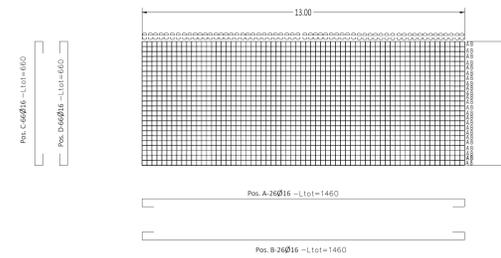

LEGENDA

REGIONE SICILIA  
PROVINCIA DI CATANIA  
COMUNI DI RADDUSA E RAMACCA

AGRIVOLTAICO "RADDUSA"

REVISIONI	NO	DATA	DESCRIZIONE	ELABORATO	VERIFICATO	APPROVATO
	00	23/12/2021	PRIMA EMISSIONE ELABORATO	Ennio D'Angelo	Claudio Rizzo	Claudio Rizzo

**FRI-EL SOLAR**  
FRI EL SOLAR S.r.l.  
Piazza del Grano, 3 - 39100 Bolzano (BZ)  
P.IVA 03232000680  
+39 0471324210 - Fri-elsolar@gmail.it

PROGETTO: FR-RADDUSA-AFV-PTD-3.3.3.0-10A-100

SCALE: 1/1, A0, VARIE

PROGETTO DEFINITIVO  
3 - GENERATORE FOTOVOLTAICO  
PIANTE, SEZIONI E PARTICOLARI COSTRUTTIVI EDIFICI SERVIZI