




DETTAGLI COSTRUTTIVI TAGLI TRASVERSALI IN LEGNO

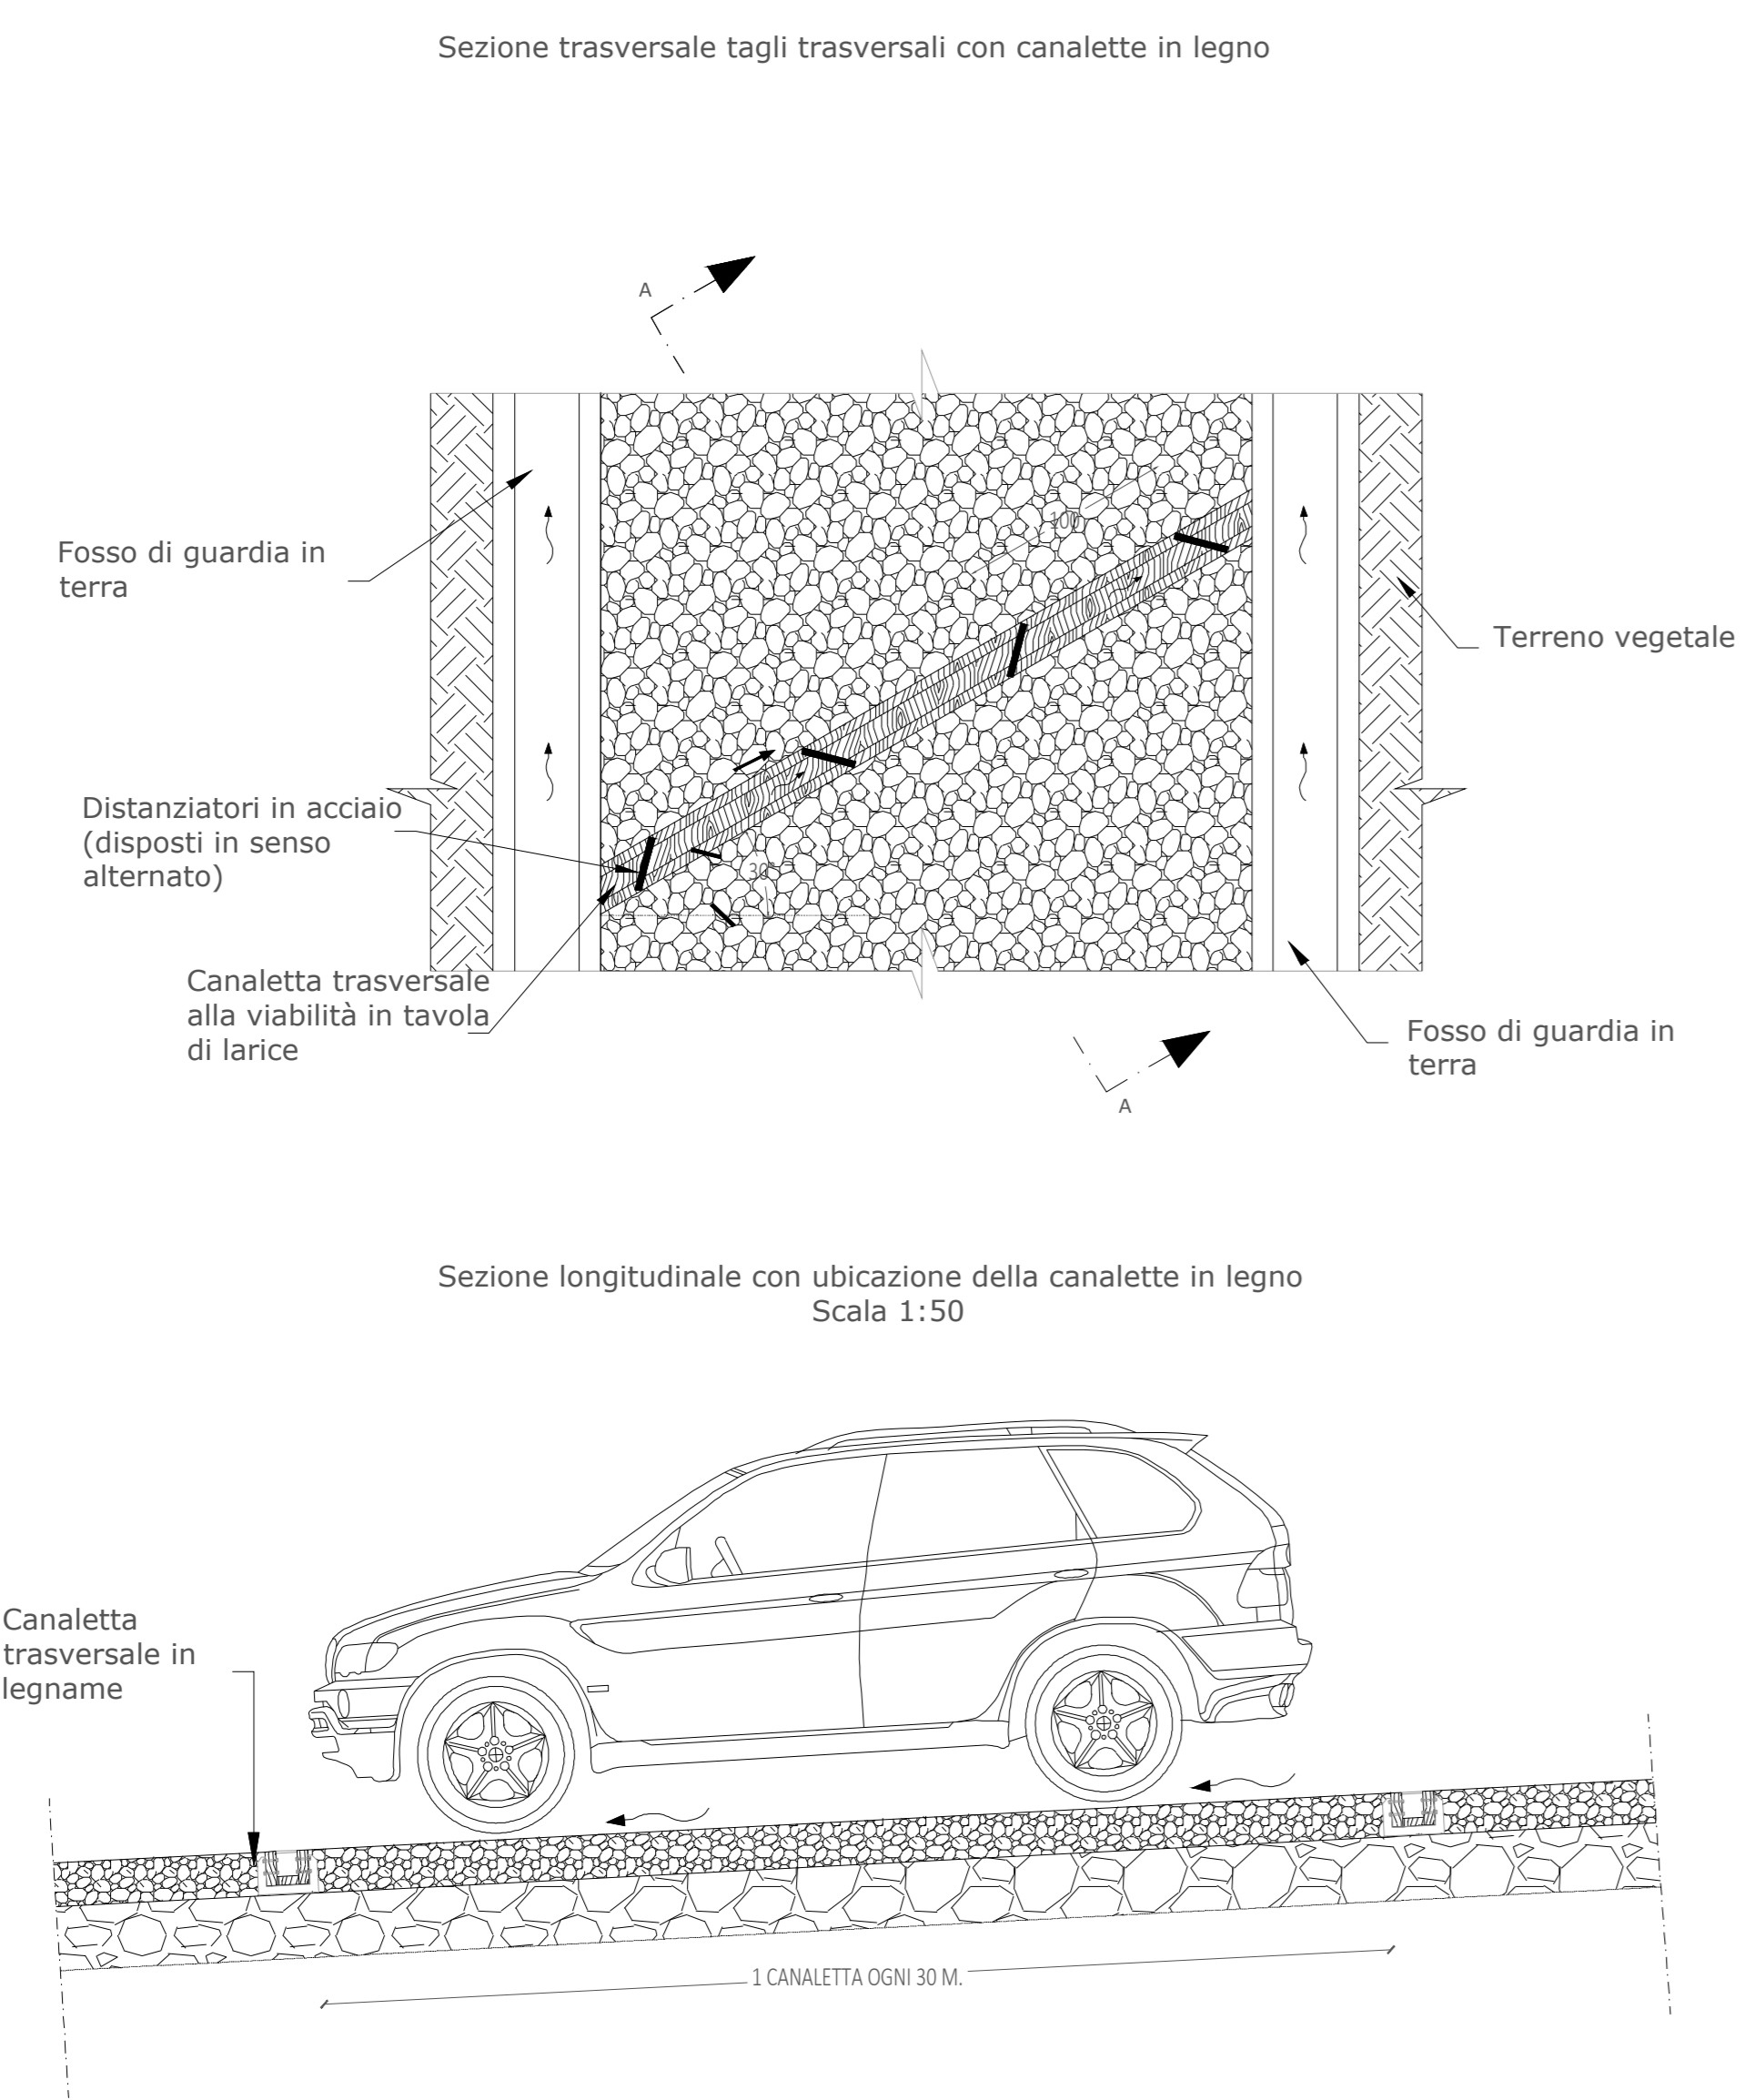


OPERA DI DISSIPAZIONE A PROTEZIONE DEL VERSANTE
Scala 1:50

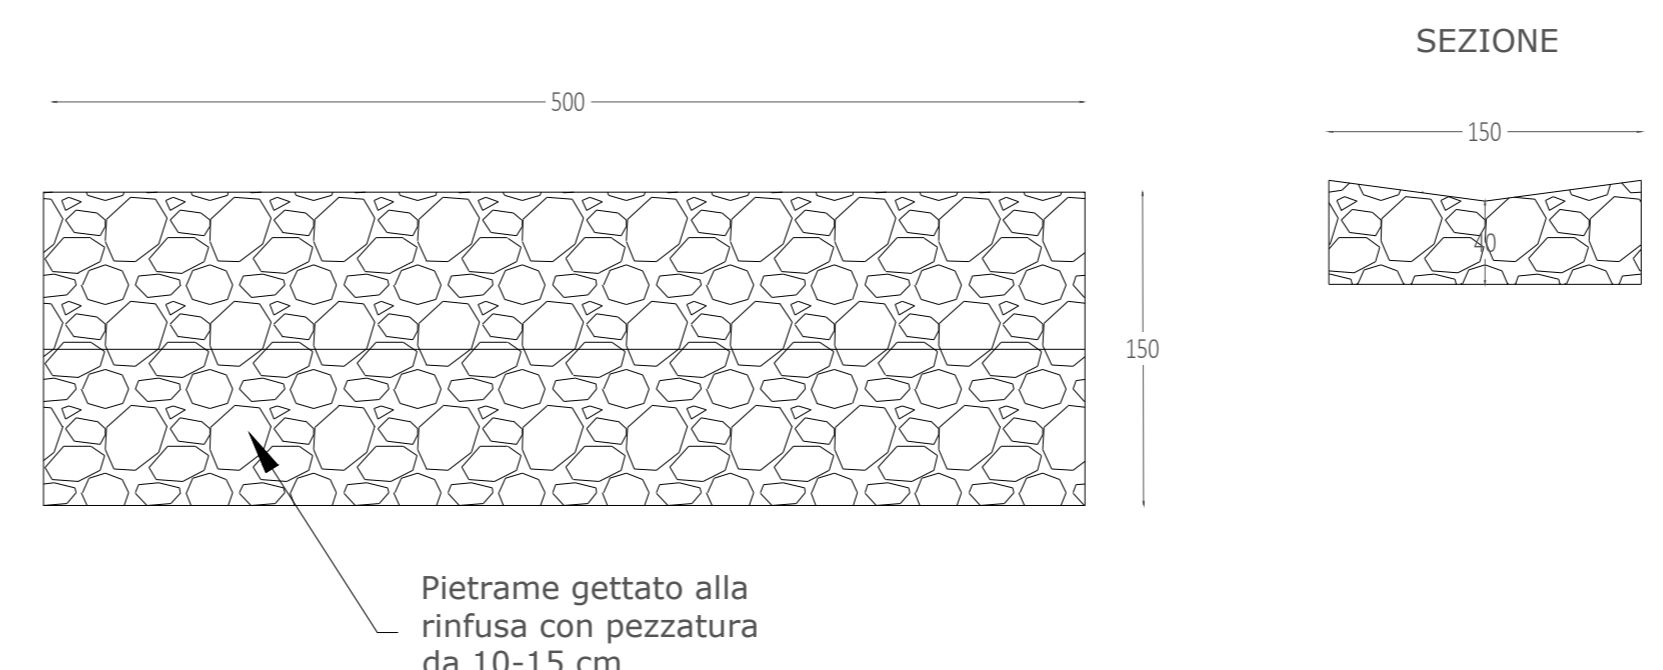


TAGLI CON DOSSI DI SBARRAMENTO

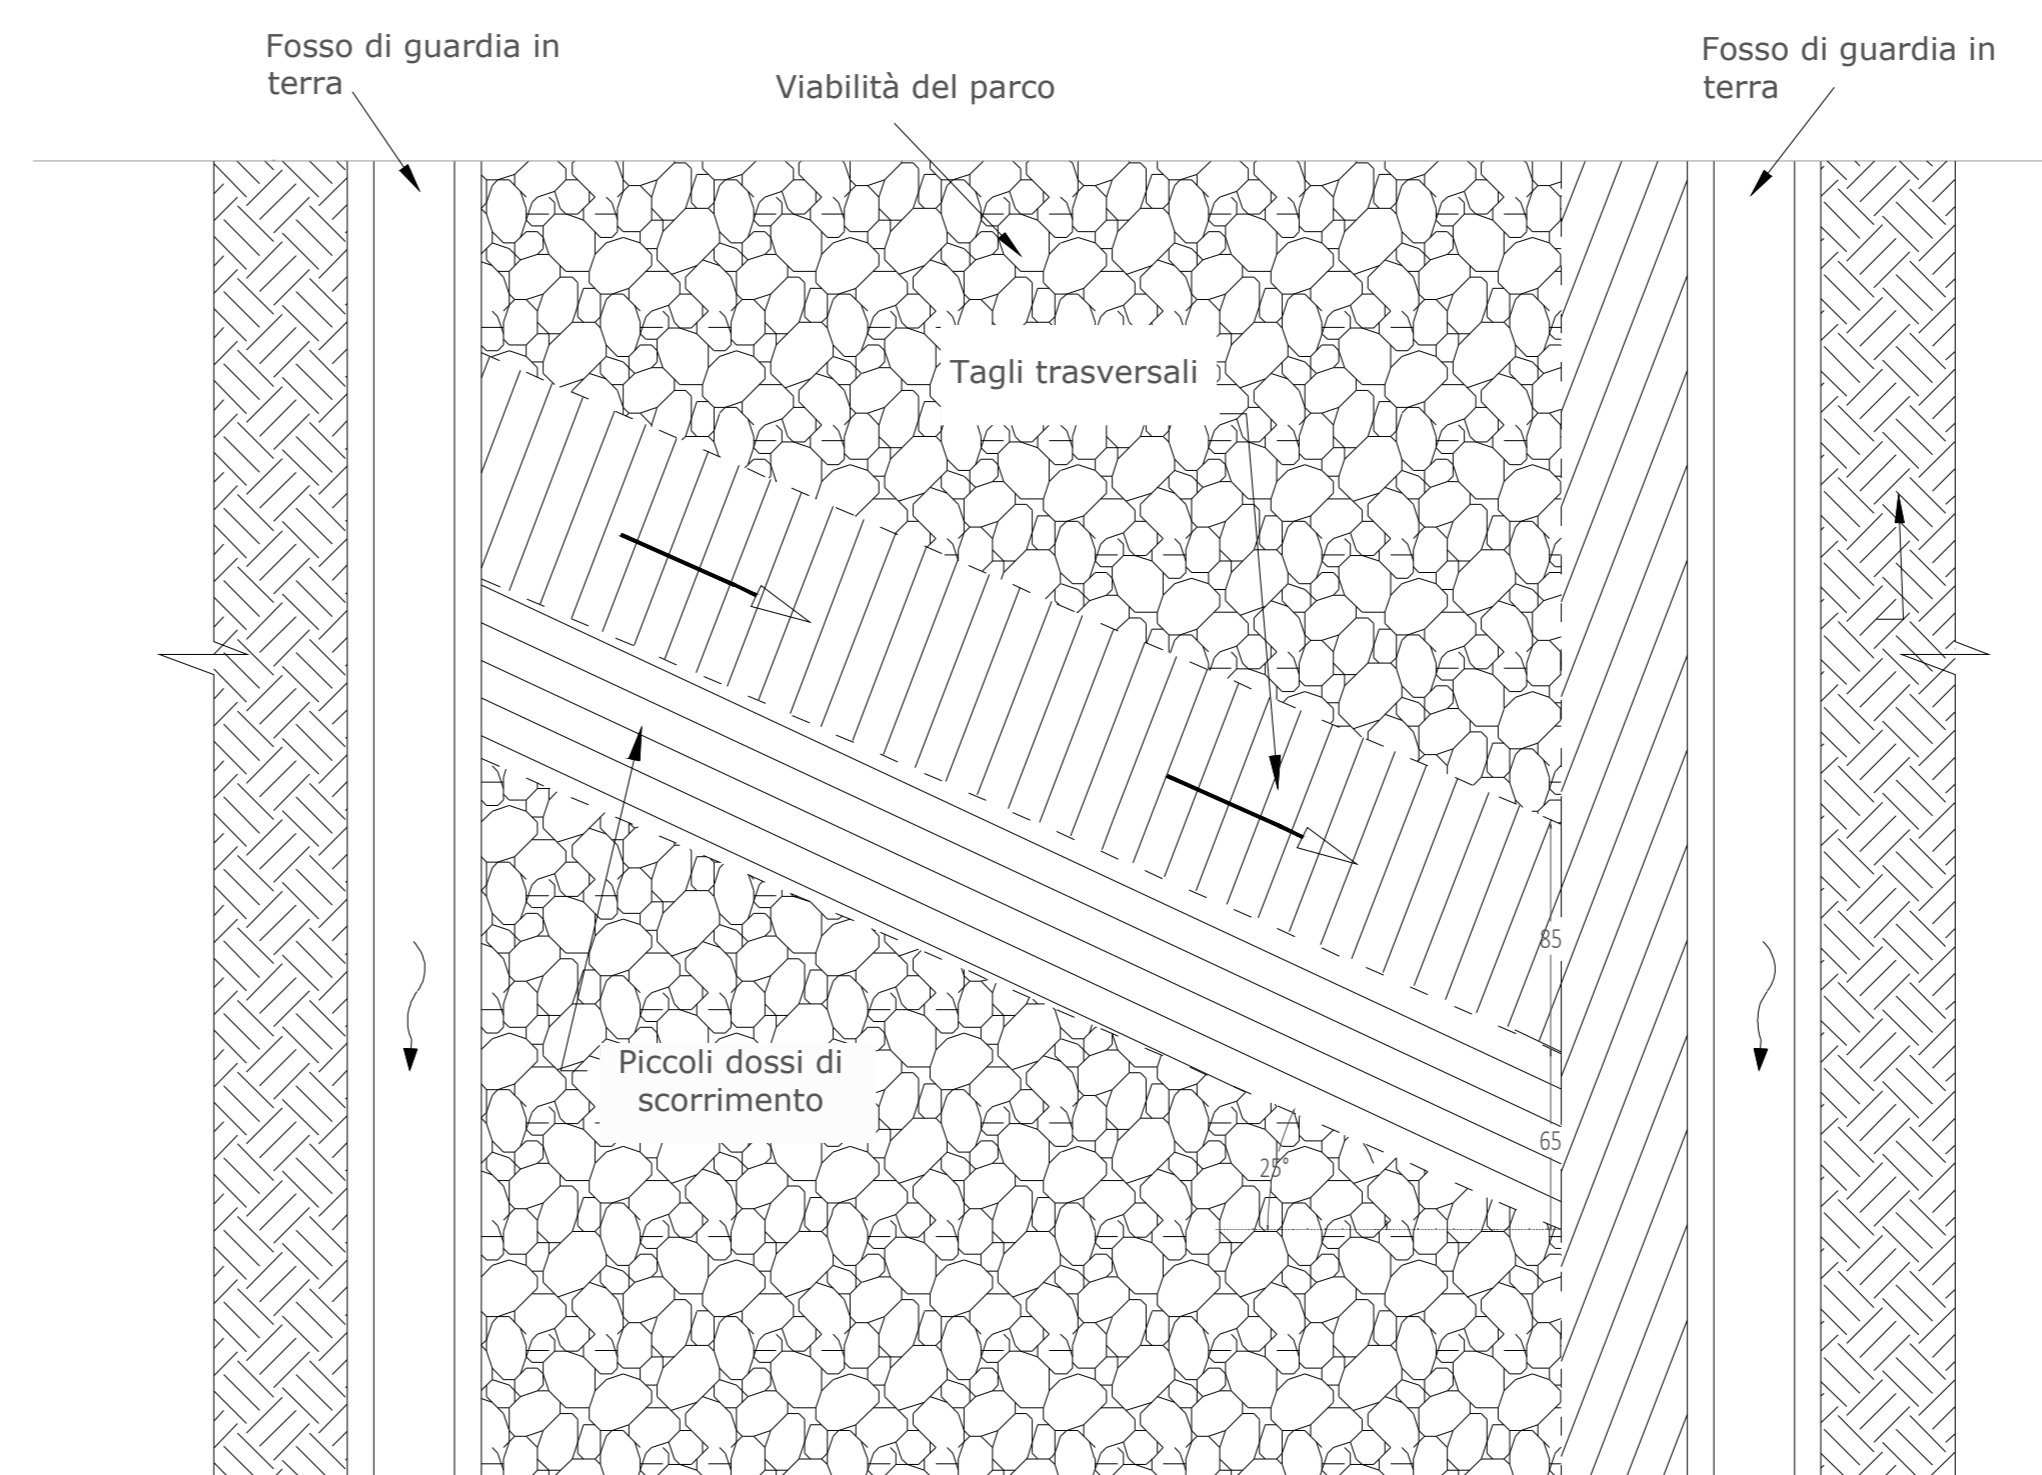

SAVANELLA DI GUADO IN PIETRAMA E MALTA

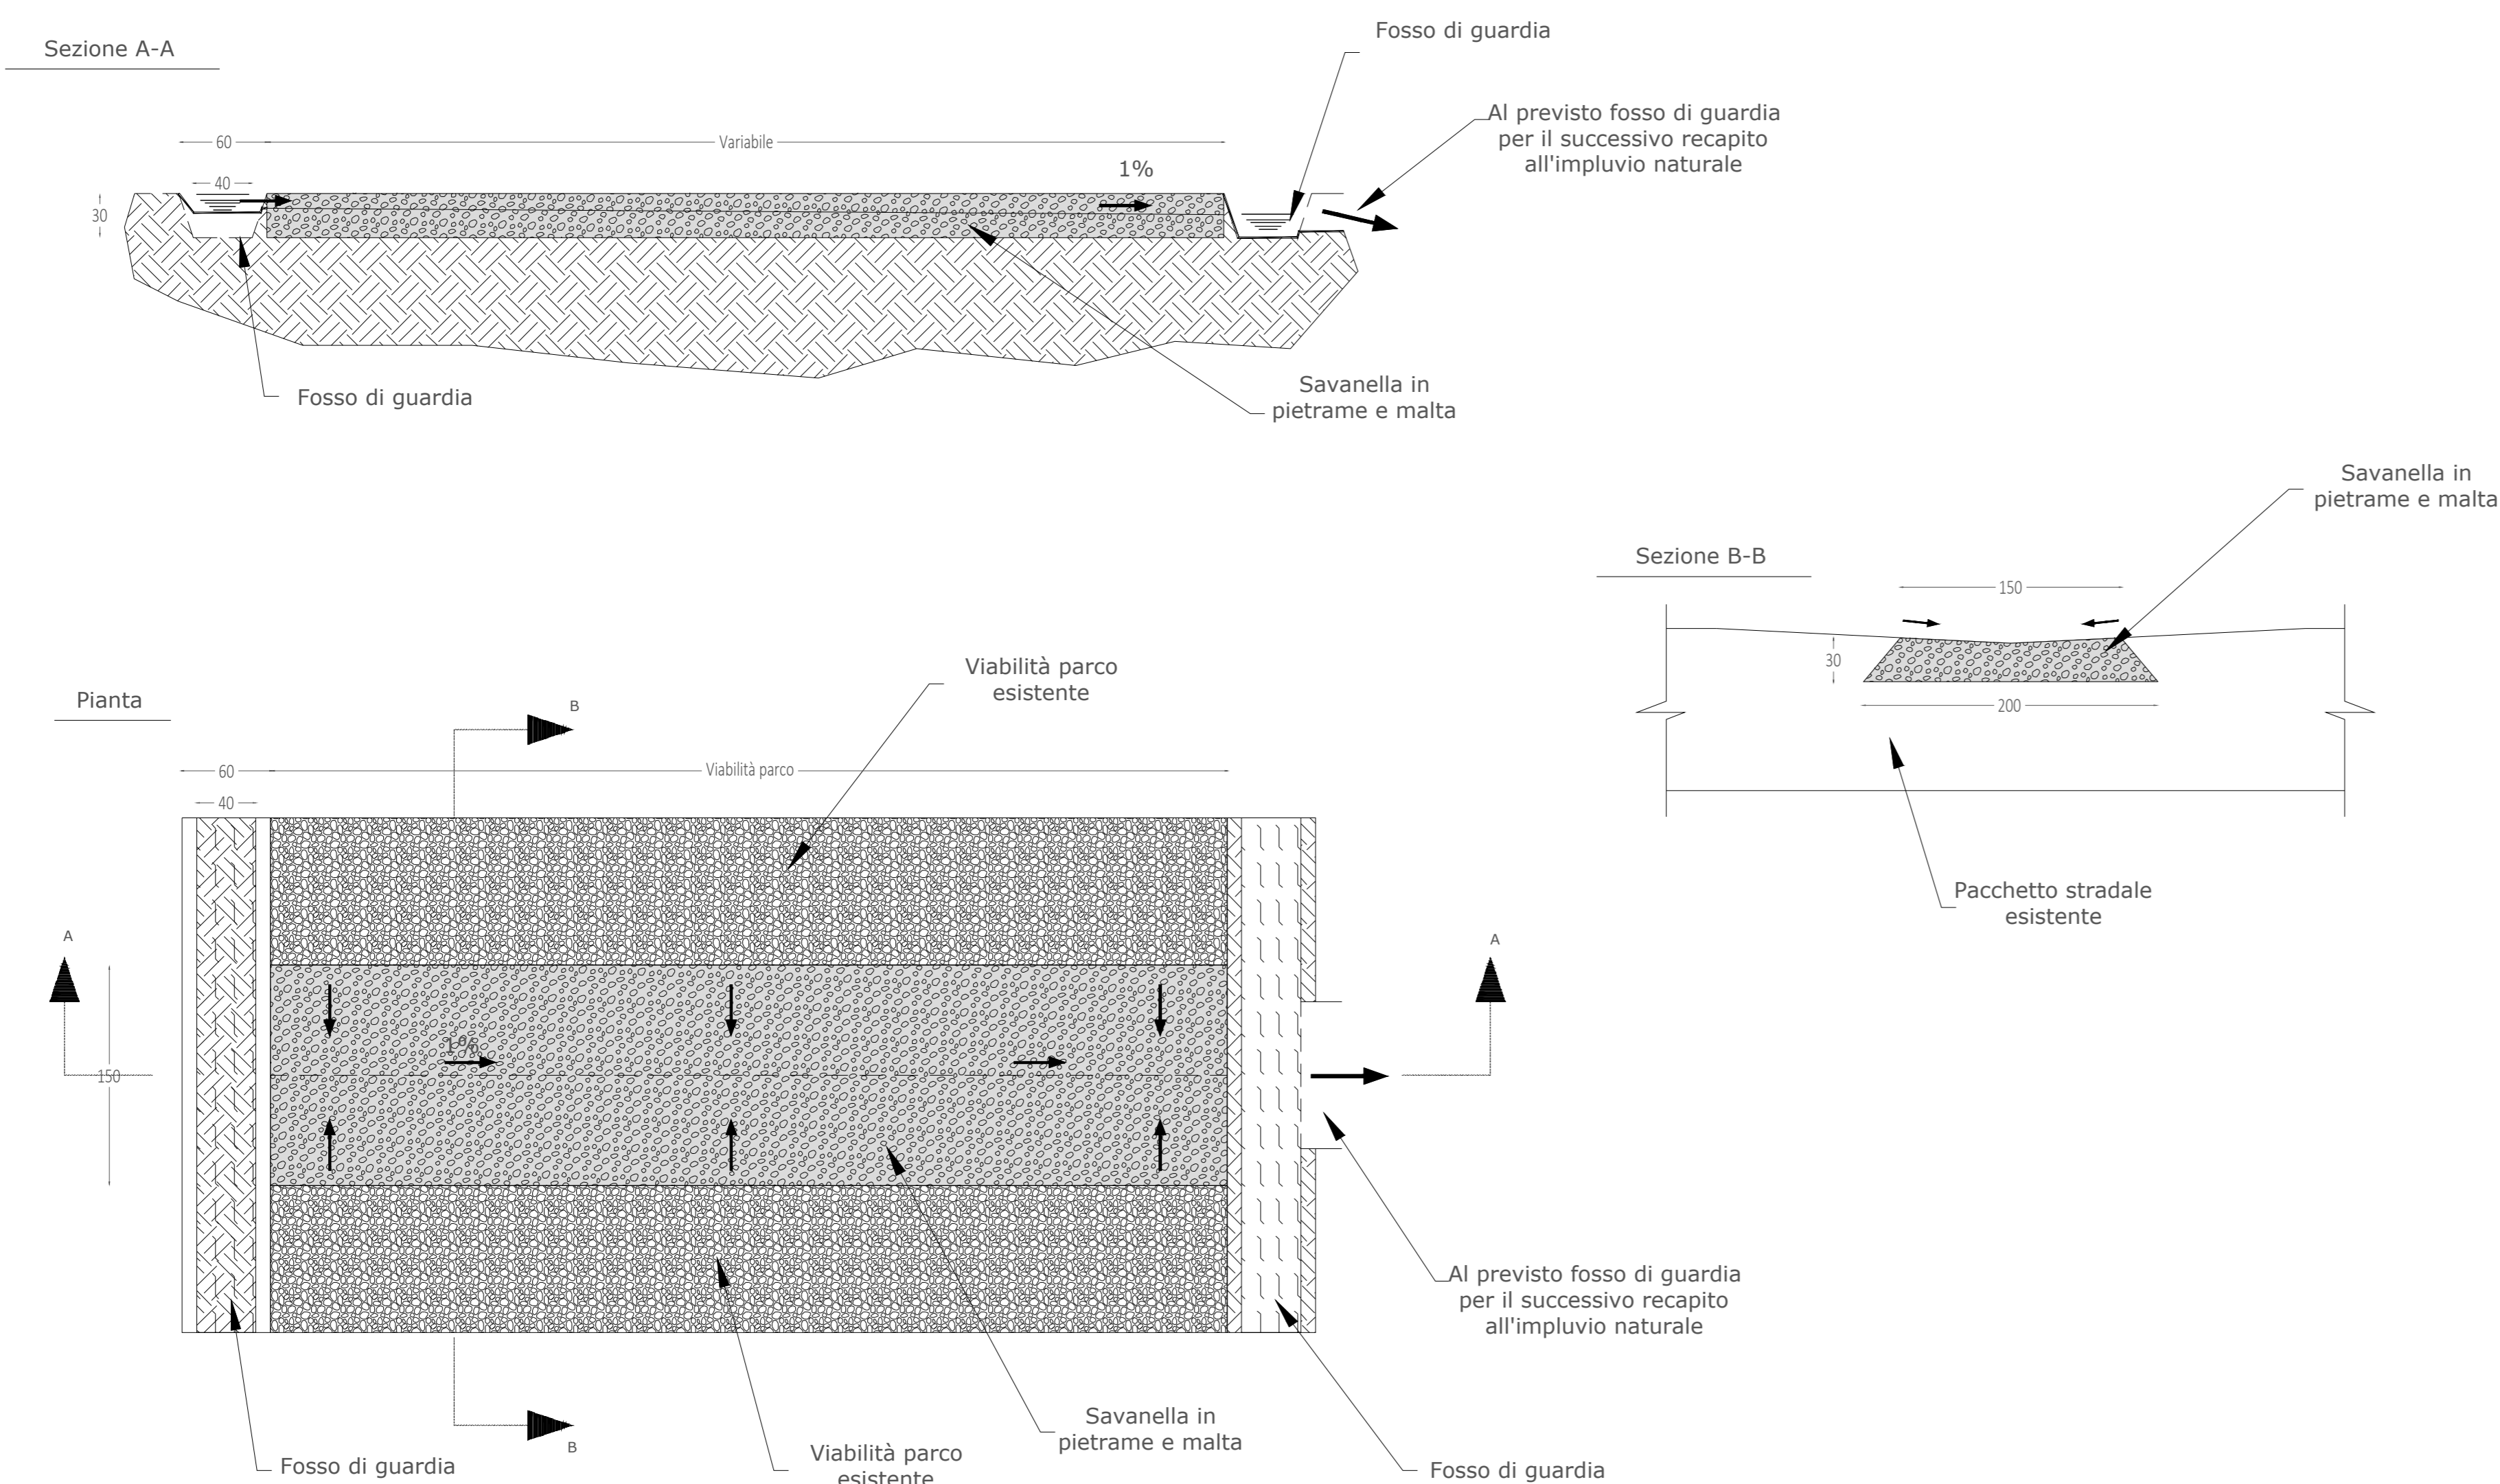

PARTICOLARE FOSSO DI GUARDIA

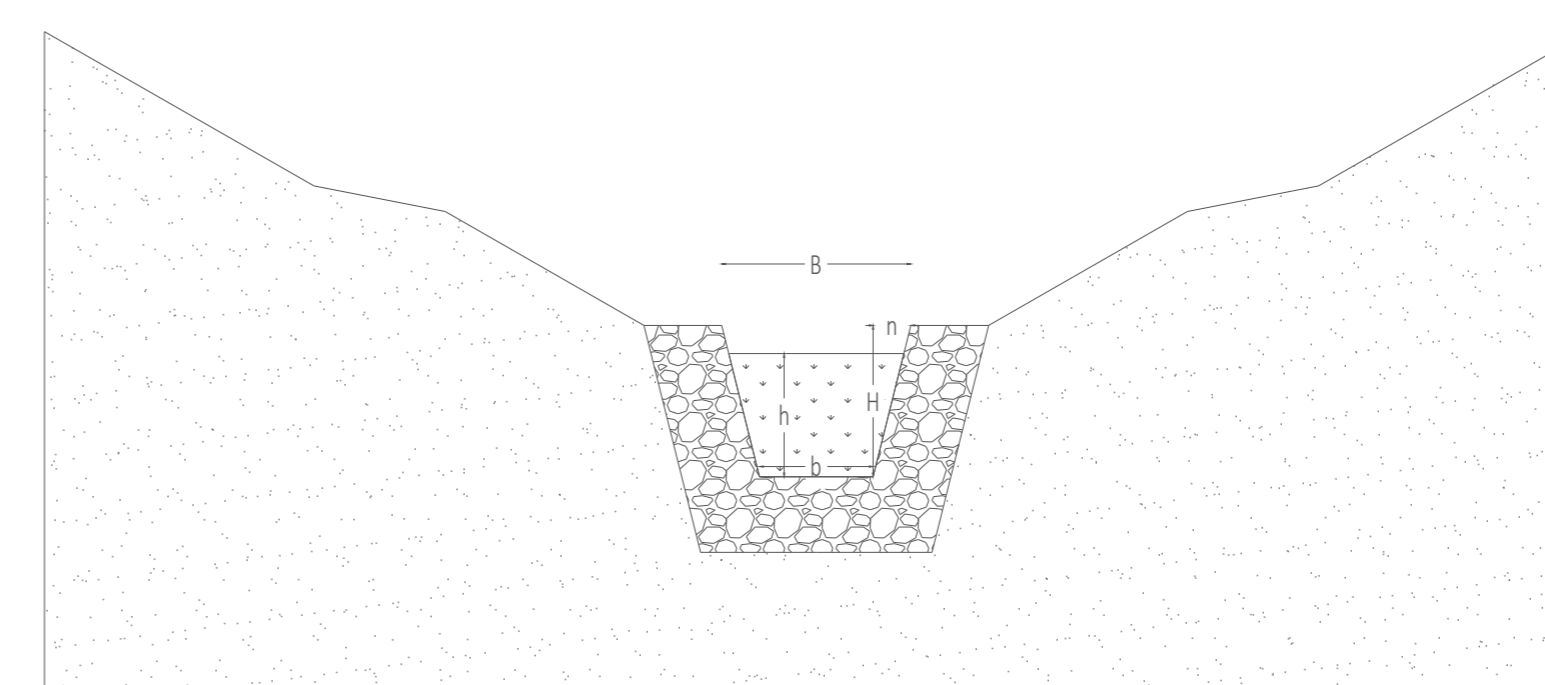

REGIONE SICILIA
PROVINCIA DI CATANIA
COMUNI DI RADDUSA E RAMACCA

AGRIVOLTAICO "RADDUSA"

REVISIONI	NO	DATA	PRIMA EMISSIONE ELABORATO	DESCRIZIONE	Disegnato	Verificato	Approvato
	00	23/12/2021			Ennio D'Angelo	Claudio Rizzo	Claudio Rizzo

FRI-EL SOLAR
Piazza del Grano 3 - 99100 Bizzano (BI)
P.IVA 02242000860
+39 0471324210 - Fri-elsolar@legalmail.it

PROGETTO: FRI-EL SOLAR S.r.l.
FR-RADDUSA-APV-PD-D-3.5.2.0-v0A-R00

SCALE: 1/1, A0, VARIE

PROGETTO DEFINITIVO
3 - GENERATORE FOTOFOLTAICO
PARTICOLARI COSTRUTTIVI OPERE IDRAULICHE