


ORTOFOTO CON VISUALI  
SCALA 1:25.000




VISTA 1



VISTA 2

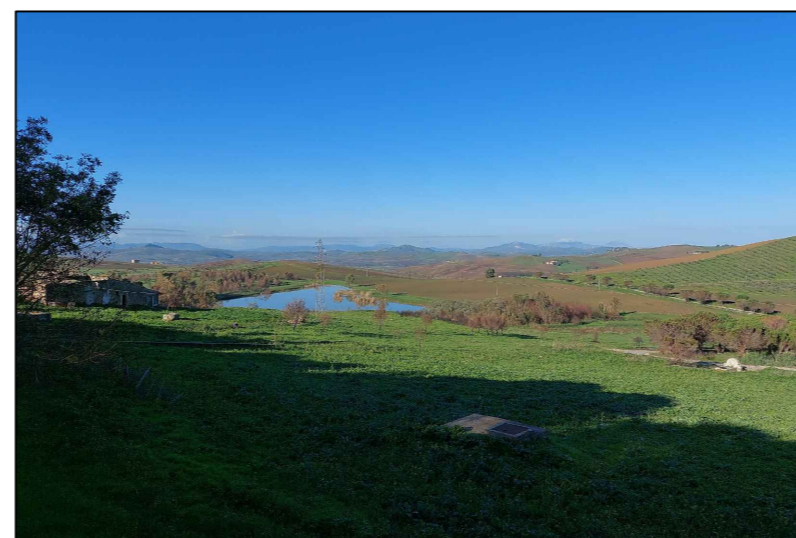

VISTA 3

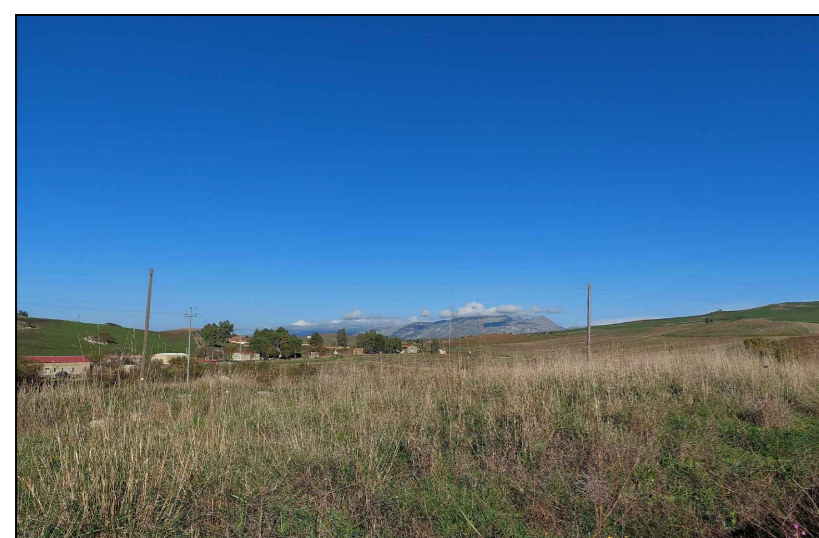


VISTA 4



VISTA 5



VISTA 6

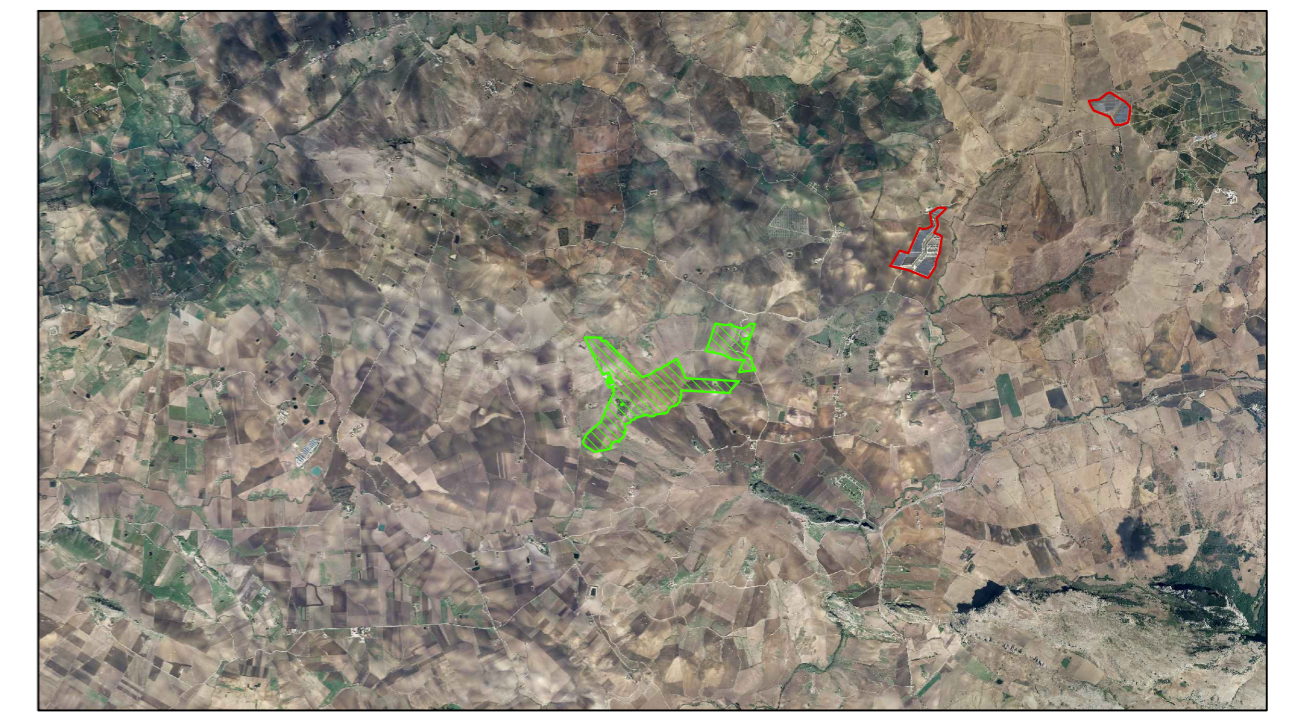

Area impianto fv in progetto  
Area impianti fv esistenti

ORTOFOTO CON INSERIMENTO  
IMPIANTI FV ESISTENTI  
SCALA 1:100.000

REGIONE SICILIA  
COMUNE DI MONREALE (PA)

Livello di progettazione/Level of design

Progetto Definitivo

Oggetto/Object

PROGETTO OLYMPIA  
Realizzazione impianto fotovoltaico in area agricola  
nel Comune di Monreale (PA)

Elaborato/Drawing

Inquadramento su ortofoto e fotografie area



Formato/Size	Scala/Scale	Varie	Codice/code	MITEPUATAV001A0	
A2	Data/Date	29/10/2021			
	Nome file/File name	MITEPUATAV001A0.pdf			
Revision	00	Date	29/10/2021	Description	Prima emissione

Commessa/Project order

Progettazione Impianto Fotovoltaico

Redatto: Ing. Vincenzo Crucillà

Approvato: Ing. Angelo Liuzzo

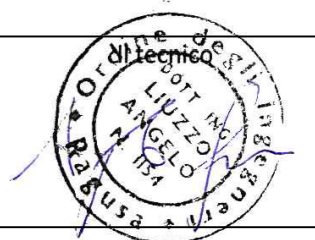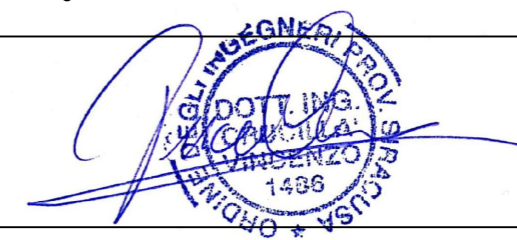

Committente/Customer

**GGP SOLAR 1 SRL**  
Via Romagnosi 96, 96014 Florida (SR)  
P.IVA: 02013720897

Progettazione e sviluppo/Planning and development

**ICS S.R.L.**  
Via Pasquale Sottocorno, 7, 20129, Milano (MI)  
+39(0) 0931 999730 - P.IVA: 00485050892

Project Manager: Ing. Raimondo Barone

