


INSERIMENTO MAPPA CATASTALE AREA DI INTERVENTO
SCALA 1:10.000

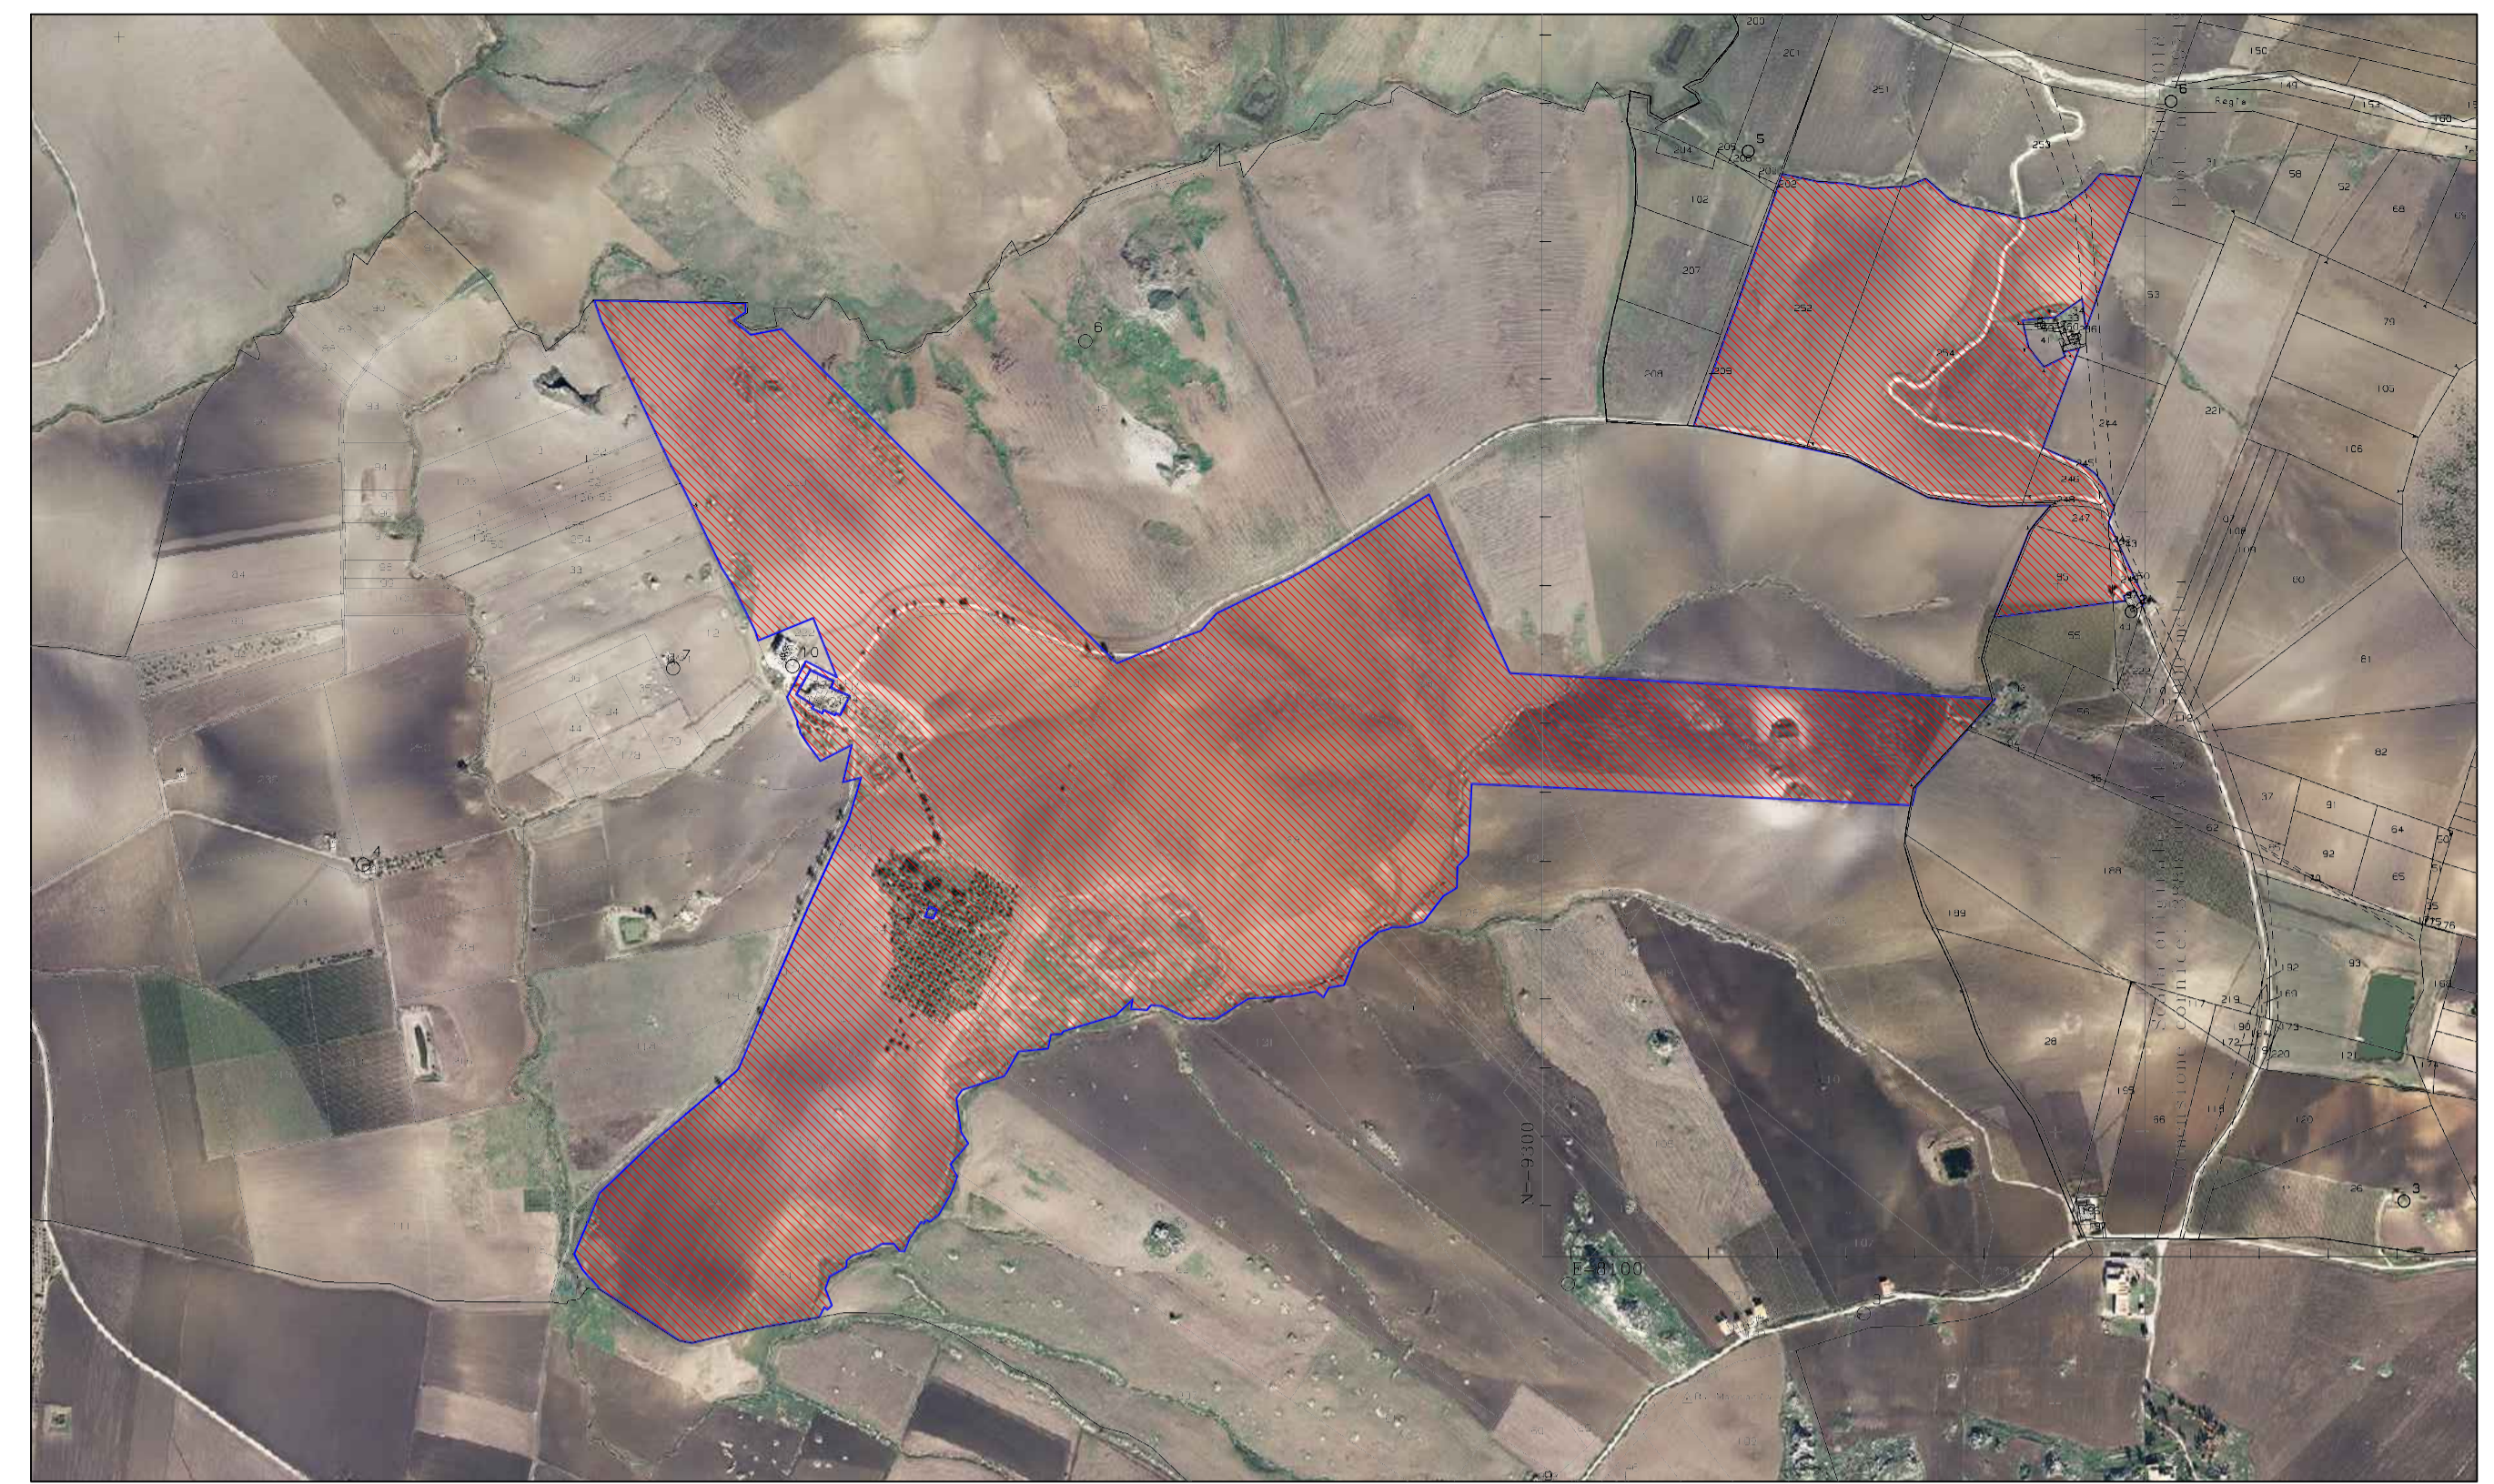

SOVRAPPOSIZIONE MAPPA CATASTALE - ORTOFOTO AREA D'INTERVENTO
SCALA 1:10.000

COMUNE	FOGLIO	PARTICELLA	PORZIONE	QUALITA'	CLASSE	SUPERFICIE TOTALE (m ²)			PROPRIETARIO	CODICE FISCALE
						HA	are	ca		
MONREALE	151	16	AA	SEMINATIVO	4	0	27	88	SOCIETA' AGRICOLA IN NOME COLLETTIVO AGRISOLE DI SOLE GIUSTO E GIOVANNI S.N.C. con sede in CORLEONE (PA)	06137510829
MONREALE	151	16	AB	FRUTTETO	3	0	5	34		
MONREALE	151	16	AC	FABBRICATO RURALE	-	0	8	3		
MONREALE	151	24	AA	SEMINATIVO	3	2	7	81		
MONREALE	151	24	AB	ULIVETO	3	0	22	39		
MONREALE	151	25	AA	SEMINATIVO	2	0	33	24		
MONREALE	151	25	AB	ULIVETO	3	1	30	96		
MONREALE	151	27	AA	SEMINATIVO	4	8	20	41		
MONREALE	151	27	AB	PASCOLO ARBORATO	2	5	0	19		
MONREALE	151	28	-	SEMINATIVO	3	11	39	38		
MONREALE	151	32	-	SEMINATIVO	2	5	93	48		
MONREALE	151	37	-	SEMINATIVO	3	3	28	10		
MONREALE	151	38	-	ULIVETO	3	0	2	6		
MONREALE	151	39	AA	SEMINATIVO	2	0	24	46		
MONREALE	151	39	AB	ULIVETO	3	0	6	12		
MONREALE	151	40	AA	SEMINATIVO	2	0	71	0		
MONREALE	151	40	AB	ULIVETO	3	1	18	0		
MONREALE	151	47	-	SEMINATIVO	3	2	63	0		
MONREALE	151	48	AA	SEMINATIVO	4	0	11	96		
MONREALE	151	48	AB	ULIVETO	3	1	9	84		
MONREALE	151	54	AA	SEMINATIVO	4	0	6	91		
MONREALE	151	54	AB	FRUTTETO	2	0	18	14		
MONREALE	151	55	AA	SEMINATIVO	4	7	82	43		
MONREALE	151	55	AB	FRUTTETO	3	0	8	77		
MONREALE	151	56	-	SEMINATIVO	4	0	6	40		
MONREALE	151	58	-	SEMINATIVO	4	1	23	20		
MONREALE	151	67	-	SEMINATIVO	4	2	94	10		
MONREALE	151	66	-	SEMINATIVO	3	9	72	80		
MONREALE	151	68	AA	SEMINATIVO	4	16	30	59		
MONREALE	151	68	AB	PASCOLO	2	0	14	29		
MONREALE	151	134	-	SEMINATIVO	3	3	75	0		
MONREALE	151	233	-	SEMINATIVO	4	15	77	19		
MONREALE	152	95	-	SEMINATIVO	3	1	48	62		
MONREALE	152	242	-	SEMINATIVO	3	0	2	95		
MONREALE	152	243	-	SEMINATIVO	3	0	0	25		
MONREALE	152	245	-	SEMINATIVO	3	0	14	14		
MONREALE	152	246	-	SEMINATIVO	3	0	51	32		
MONREALE	152	247	-	SEMINATIVO	3	0	43	91		
MONREALE	152	248	-	SEMINATIVO	3	0	9	39		
MONREALE	152	249	-	SEMINATIVO	5	0	16	30		
MONREALE	152	250	-	SEMINATIVO	5	0	4	70		
MONREALE	152	252	-	SEMINATIVO	3	6	59	98		
MONREALE	152	254	-	SEMINATIVO	3	13	36	40		
									SOCIETA' AGRICOLA IN NOME COLLETTIVO AGRISOLE DI SOLE GIUSTO E GIOVANNI S.N.C. con sede in CORLEONE (PA)	06137510829

LEGENDA	
	Confine area contrattualizzata
	Aree utili d'intervento

REGIONE SICILIA			
COMUNE DI MONREALE (PA)			
Livello di progettazione/Level of design			
Progetto Definitivo			
Oggetto/Object			
PROGETTO OLYMPIA Realizzazione impianto fotovoltaico in area agricola nel Comune di Monreale (PA)			
Elaborato/Drawing			
Inquadramento su estratto di mappa catastale			
Formato/Size	Scala/Scale	Codice/code	MITEPUATAV002A0
A1	Data/Date	29/10/2021	
	Nome file/File name	MITEPUATAV002A0.pdf	
Revision	00	Date	29/10/2021
		Description	Prima emissione
Commissa/Project order			
Progettazione Impianto Fotovoltaico			
Redatto: Ing. Vincenzo Crucillà		Approvato: Ing. Angelo Liuzzo	
Committente/Customer			
GGP SOLAR 1 SRL Via Romagnosi 96, 96014 Florida (SR) P.IVA: 02013720897			
Progettazione e sviluppo/Planning and development			
ICS S.R.L. Via Pasquale Sottocorno, 7, 20129, Milano (MI) +39(0) 0931 999730 - P.IVA: 00485050892			
Project Manager: Ing. Raimondo Barone			