




○ AREA IMPIANTO FV IN PROGETTO

INQUADRAMENTO SU BASE REGIONALE  
FUORI SCALA

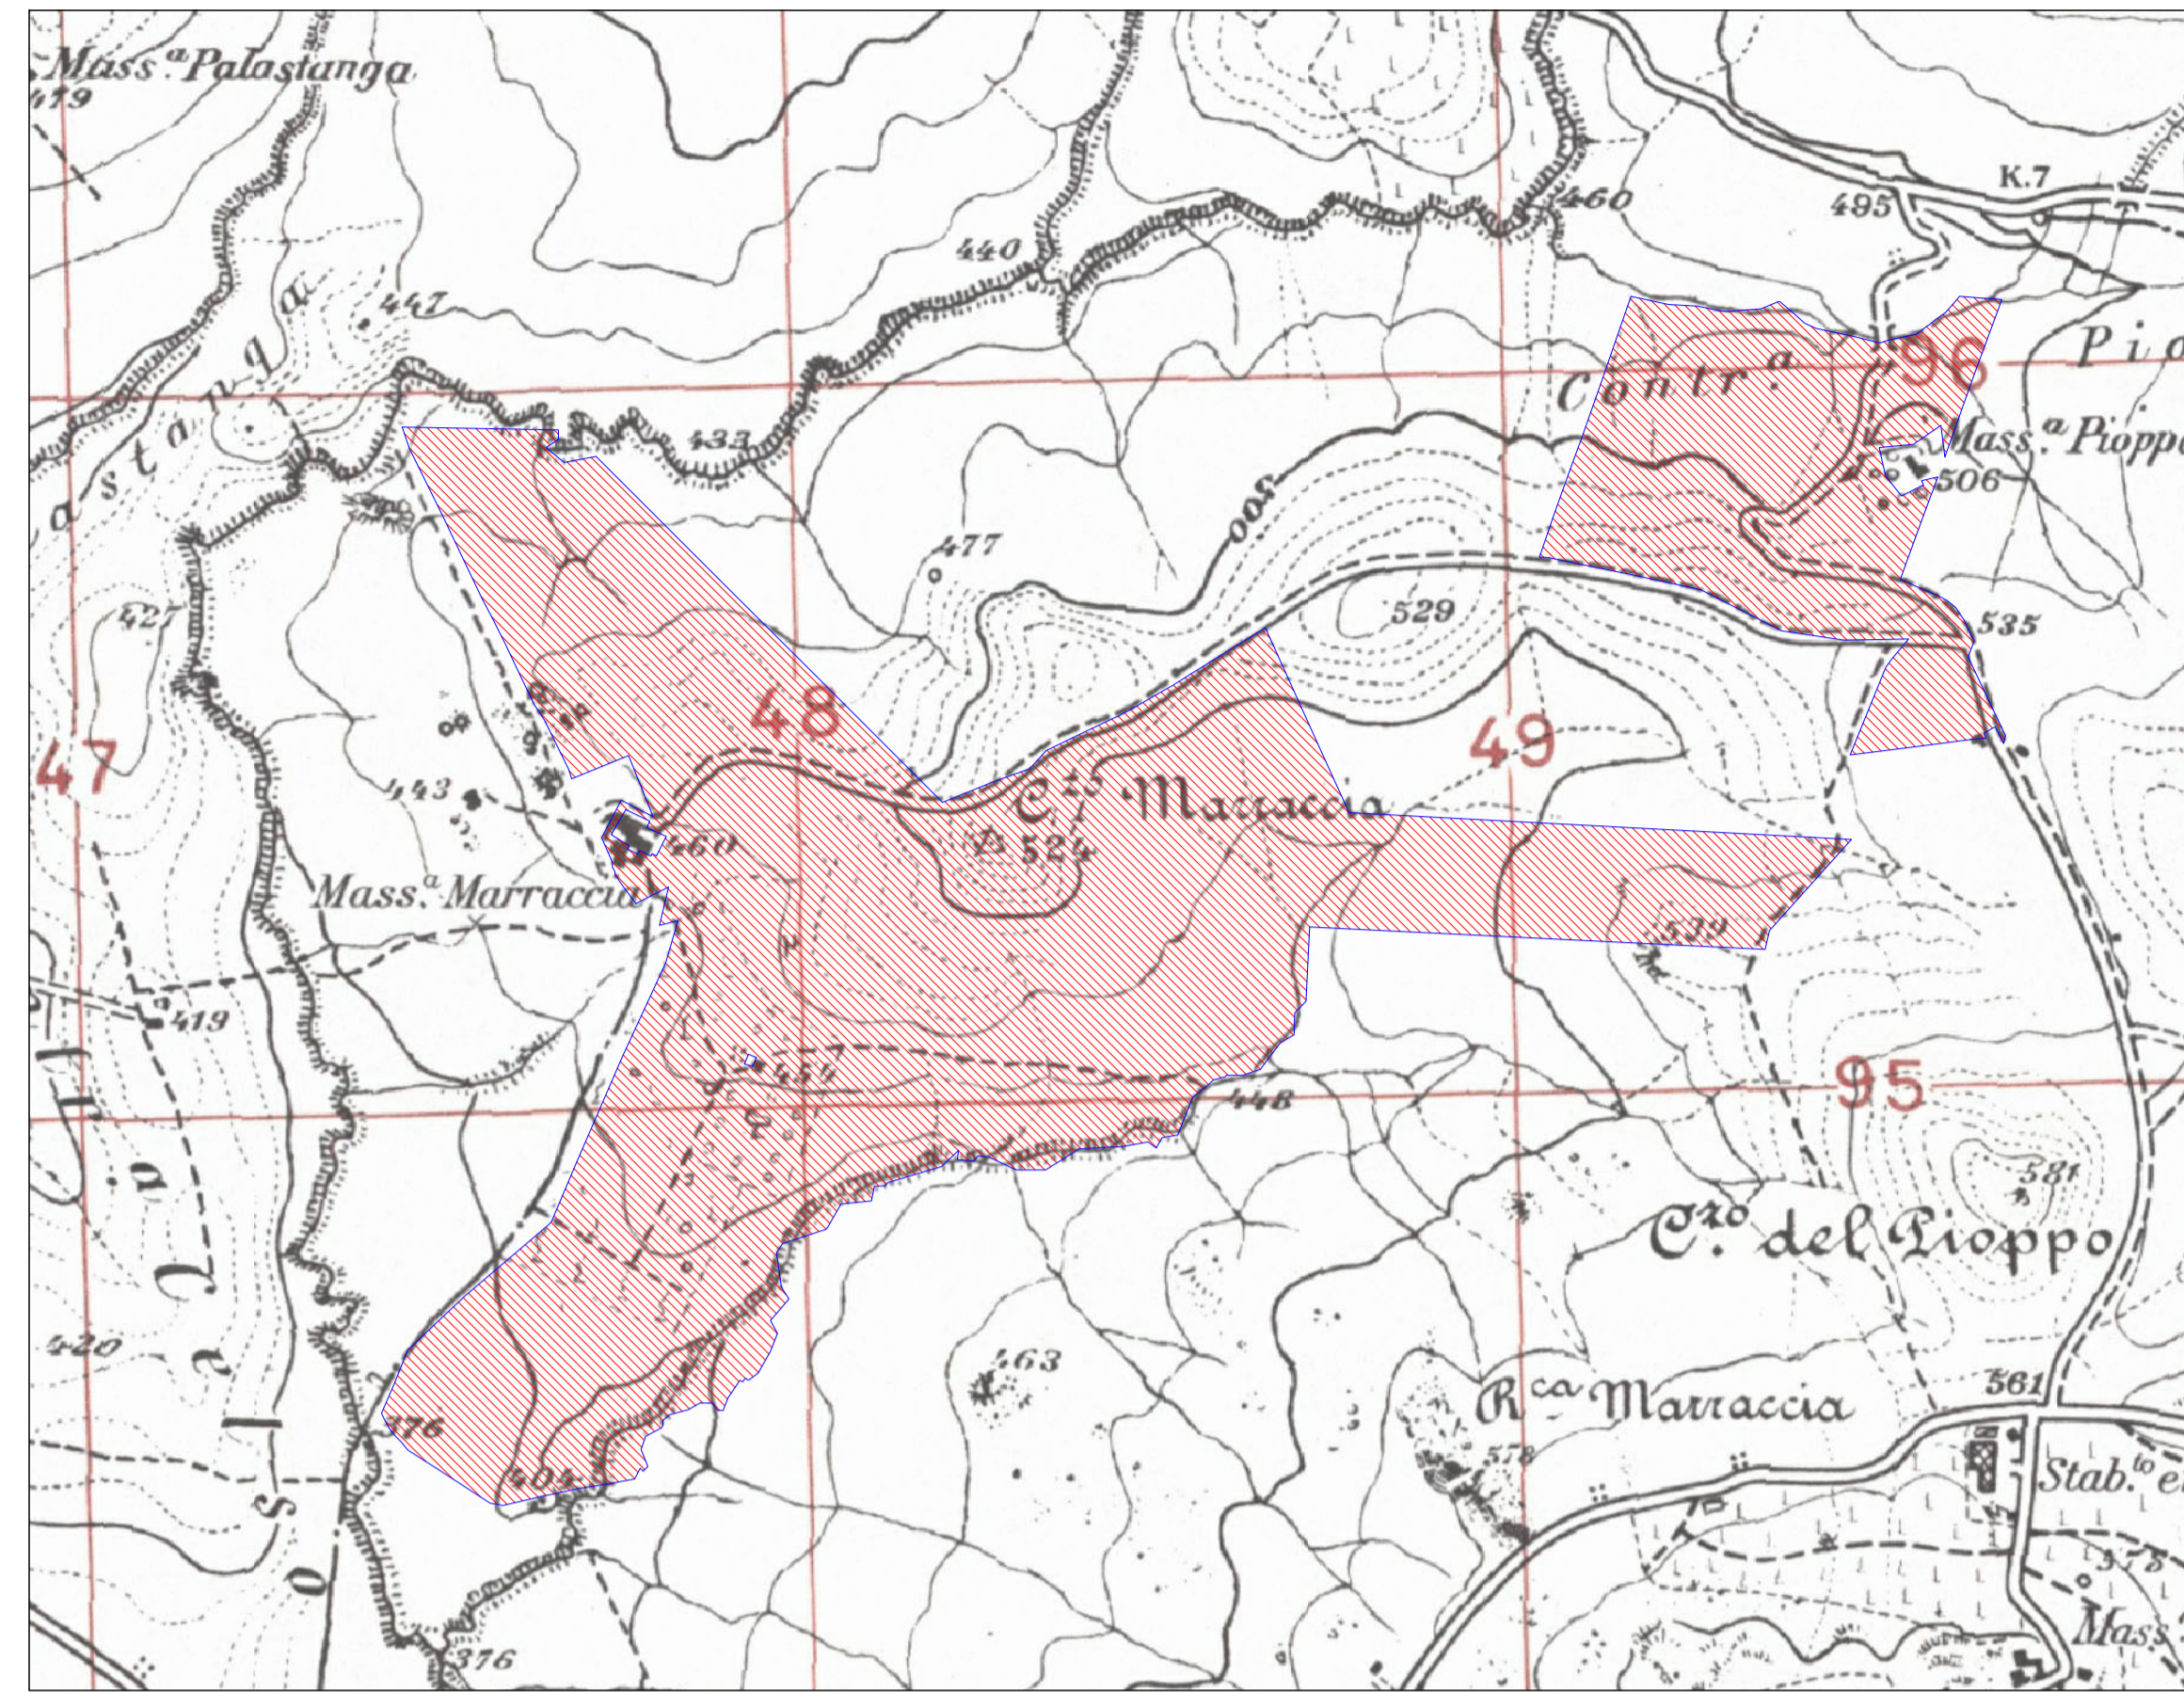

STRALCIO IGM  
SCALA 1:10.000




Area Impianto FV in progetto

STRALCIO ORTOFOTO  
SCALA 1:50.000

LEGENDA


	Confine area contrattualizzata
	Aree utili d'intervento

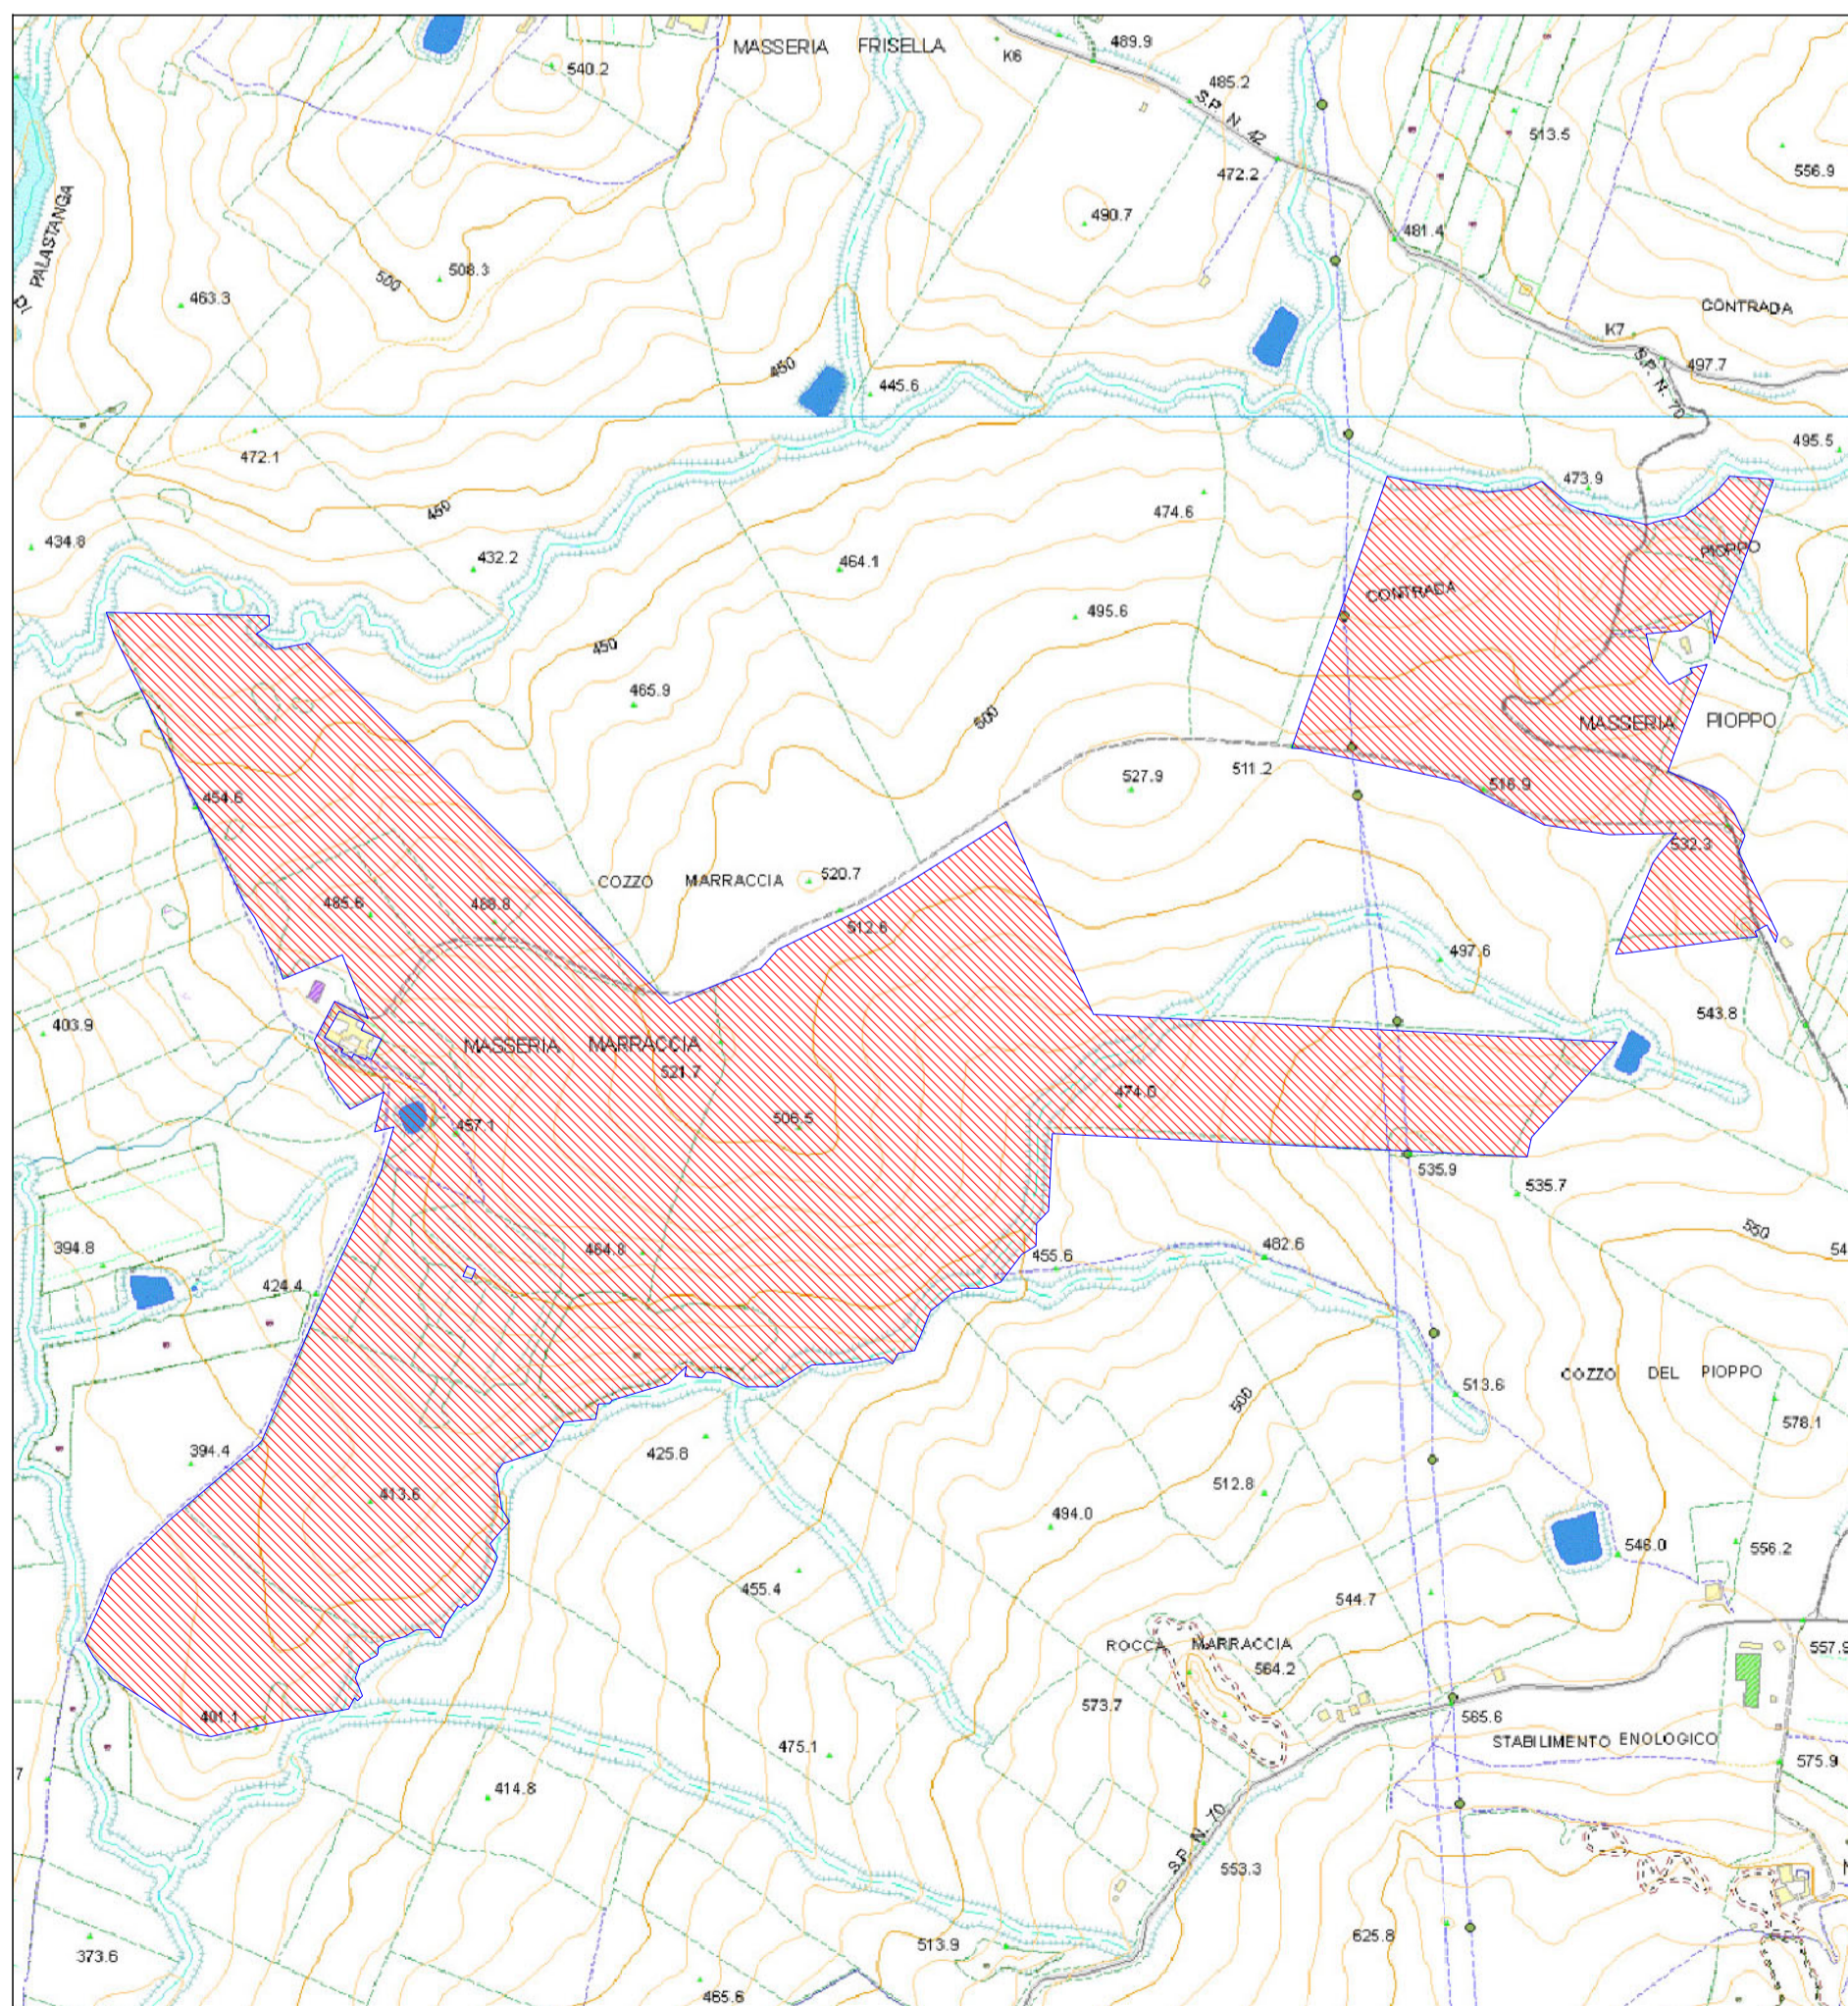

STRALCIO CTR - CARTA TECNICA REGIONALE  
SCALA 1:10.000

monreale\_prg  
PRG - Zonizzazione

	A- AREE DESTINATE AD EDILIZIA ALBERGIERA
	AREE A VERDE DI USO PUBBLICO E DI IMPIANTI SPORTIVI
	AREE A VERDE DI USO PUBBLICO E DI IMPIANTI SPORTIVI DI PROGETTO
	AREE DESTINATE A SEDI VIARIE E AD AREE DI SOSTA
	ARTIGIANATO INDUSTRIE E MAGAZZINI
	ATTREZZATURE
	BOSCHI
	CIMITERO
	NESSUN RISCONTRO IN LEGENDA
	NON DEFINIBILE
	PARCO PUBBLICO
	STRADA DI PROGETTO
	STRADE
	TERRENI A CULTURA AGRICOLA
	TERRENI BOSCHIVI E/O VINCOLATI A RIMBOSCHIMENTO
	TRONCHI STRADALI IN PROGETTO
	ZONA A - RISANAMENTO IGIENICO E DI RESTAURO CONSERVATIVO DI TESSUTI ANTICHI DI ALTO PREGIO
	ZONA B1 - RIORDINO AMBIENTALE ED IGIENICO
	ZONA B2 - COMPLETAMENTO E DI RIQUALIFICAZIONE
	ZONA C1 - ESPANSIONE RESIDENZIALE SU AREE TOTALMENTE O PREVALENTEMENTE LIBERE
	ZONA C2
	ZONA C3 - (0,40 mc/mq)
	ZONA C4 - (0,20 mc/mq)
	ZONA E
	ZONE SUSCETTIBILI DI UTILIZZAZIONE A SCOPO RESIDENZIALE-TURISTICO
	PRG - Vincoli
	AREE SOGGETTE A VINCOLO DI SALVAGUARDIA UMANA
	AREE SOGGETTE A VINCOLO DI TUTELA NATURALISTICA ED AMBIENTALE
	BOSCHI
	FRANE
	LUOGHI O MANUFATTI DI INTERESSE STORICO-AMBIENTALE, SOGGETTI A VINCOLO
	TERRENI BOSCHIVI E/O VINCOLATI A RIMBOSCHIMENTO
	TERRITORIO SOGGETTO A SISTEMAZIONE IDRAULICO-FORESTALE ED IDRAULICO-AGRARIA
	VINCOLO A SALVAGUARDIA ECOLOGICA
	VINCOLO DI TUTELA PAESISTICO ED AMBIENTALE
	ZONA DI RISPETTO
	ZONA A - RISANAMENTO IGIENICO E DI RESTAURO CONSERVATIVO DI TESSUTI ANTICHI DI ALTO PREGIO

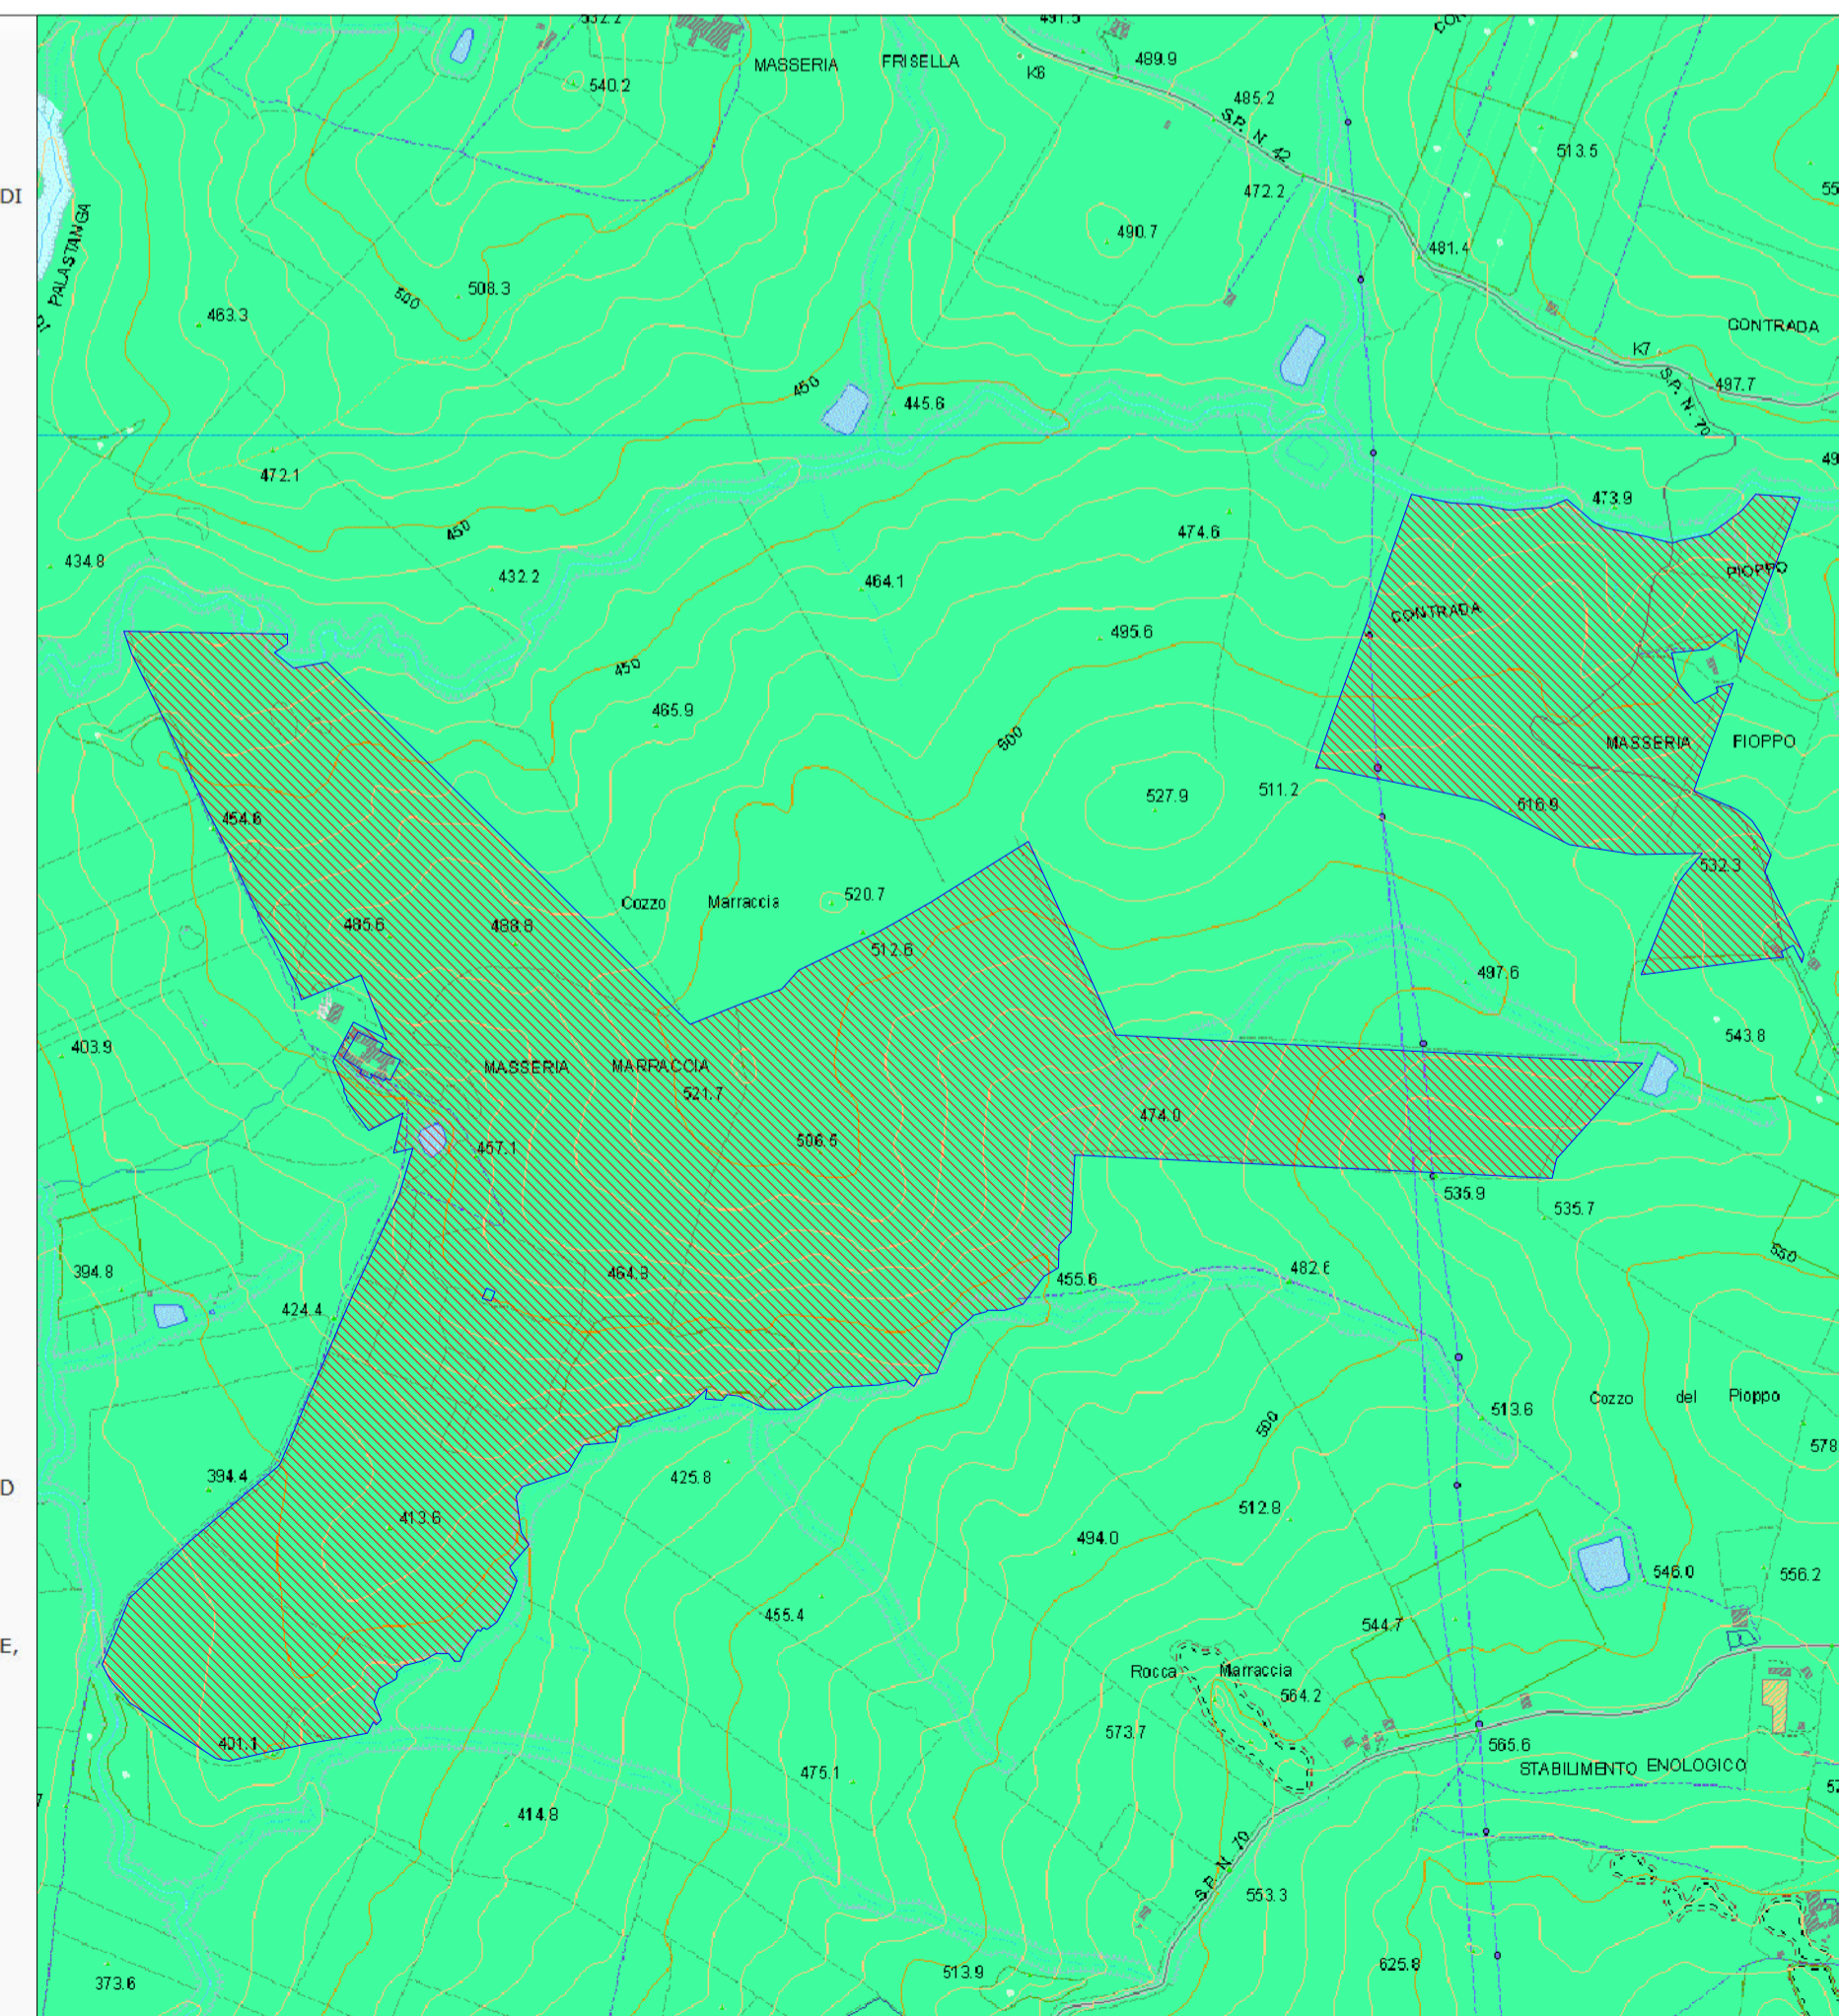

STRALCIO P.R.G. COMUNE DI MONREALE  
SCALA 1:10.000

<b>REGIONE SICILIA COMUNE DI MONREALE (PA)</b>			
Livello di progettazione/Level of design		Progetto Definitivo	
Oggetto/Object		<b>PROGETTO OLYMPIA</b> Realizzazione impianto fotovoltaico in area agricola nel Comune di Monreale (PA)	
Elaborato/Drawing		Inquadramento urbanistico	
Formato/Size	Scala/Scale	Varie	Codice/code
<b>A1</b>	Data/Date	29/10/2021	
	Nome file/File name	MITEPUATAV005A0.pdf	
Revision	00	Date	29/10/2021
		Description	Prima emissione
Commissa/Project order			
<b>Progettazione Impianto Fotovoltaico</b>			
Redatto: Ing. Vincenzo Crucilla		Approvato: Ing. Angelo Liuzzo	
Committente/Customer		<b>GGP SOLAR 1 SRL</b> Via Romagnosi 96, 96014 Floridia (SR) P.IVA: 02013720897	
Progettazione e sviluppo/Planning and development		<b>ICS S.R.L.</b> Via Pasquale Sottocorno, 7, 20129, Milano (MI) +39(0) 0931 999730 - P.IVA: 00485050892	
Project Manager: Ing. Raimondo Barone			