


STRALCIO CARTA FORESTALE L.R. 16/96
SCALA 1:25.000



STRALCIO CARTA FORESTALE D. LGS. 227/01
SCALA 1:25.000

LEGENDA	
	Confine area contrattualizzata
	Aree utili d'intervento

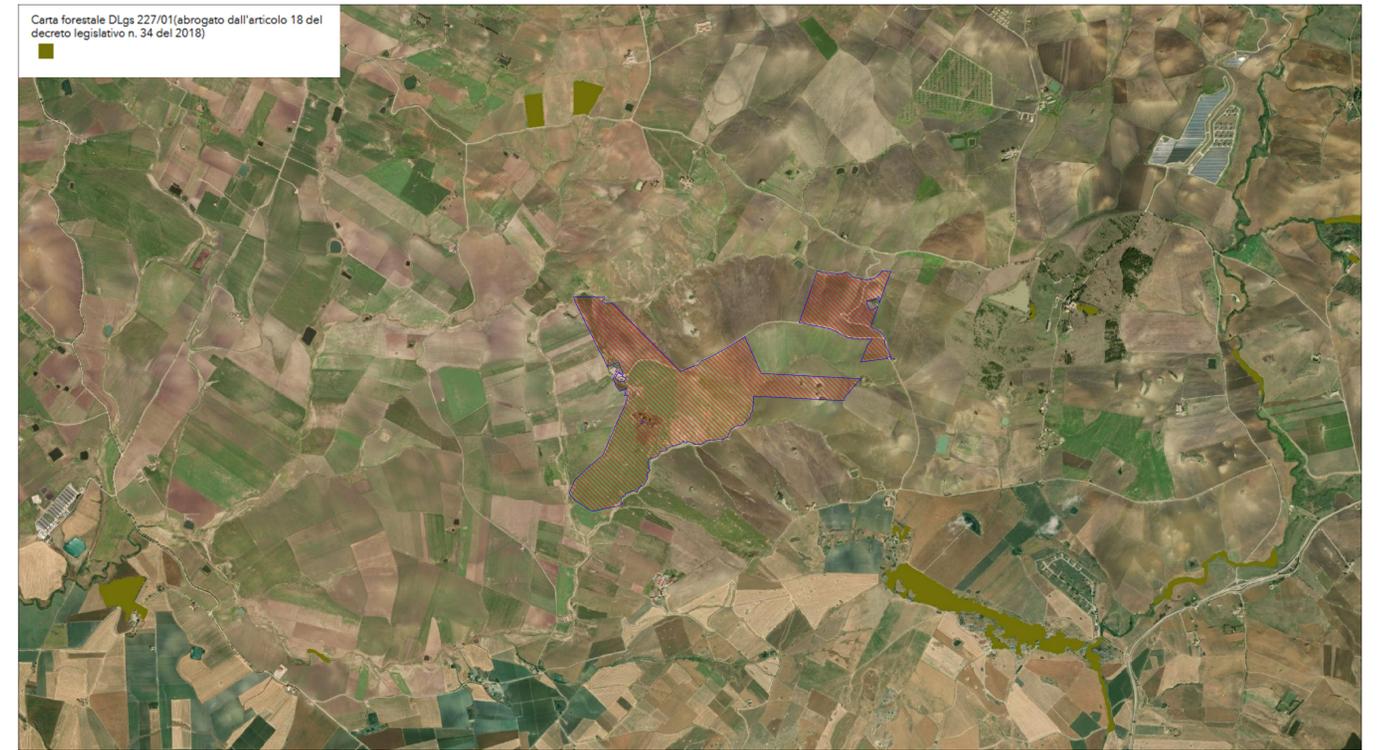

STRALCIO MAPPA VINCOLO IDROGEOLOGICO
SCALA 1:25.000

REGIONE SICILIA			
COMUNE DI MONREALE (PA)			
Livello di progettazione/Level of design			
Progetto Definitivo			
Oggetto/Object			
PROGETTO OLYMPIA Realizzazione impianto fotovoltaico in area agricola nel Comune di Monreale (PA)			
Elaborato/Drawing			
Inquadramento su tavole dei vincoli forestali			
Formato/Size	Scala/Scale	Varie	Codice/code
A1			MITEPUATAV007A0
	Data/Date		
	29/10/2021		
Nome file/File name		MITEPUATAV007A0.pdf	
Revision	00	Date	29/10/2021
		Description	Prima emissione
Commissa/Project order			
Progettazione Impianto Fotovoltaico			
Redatto: Ing. Vincenzo Crucillà		Approvato: Ing. Angelo Liuzzo	
Committente/Customer			
GGP SOLAR 1 SRL Via Romagnosi 96, 96014 Floridia (SR) P.IVA: 02013720897			
Progettazione e sviluppo/Planning and development			
ICS S.R.L. Via Pasquale Sottocorno, 7, 20129, Milano (MI) +39(0) 0931 999730 - P.IVA: 00485050892			
Project Manager: Ing. Raimondo Barone			