



# Sezioni con cavidotti BT e MT


SEZIONE TIPO A' - A'

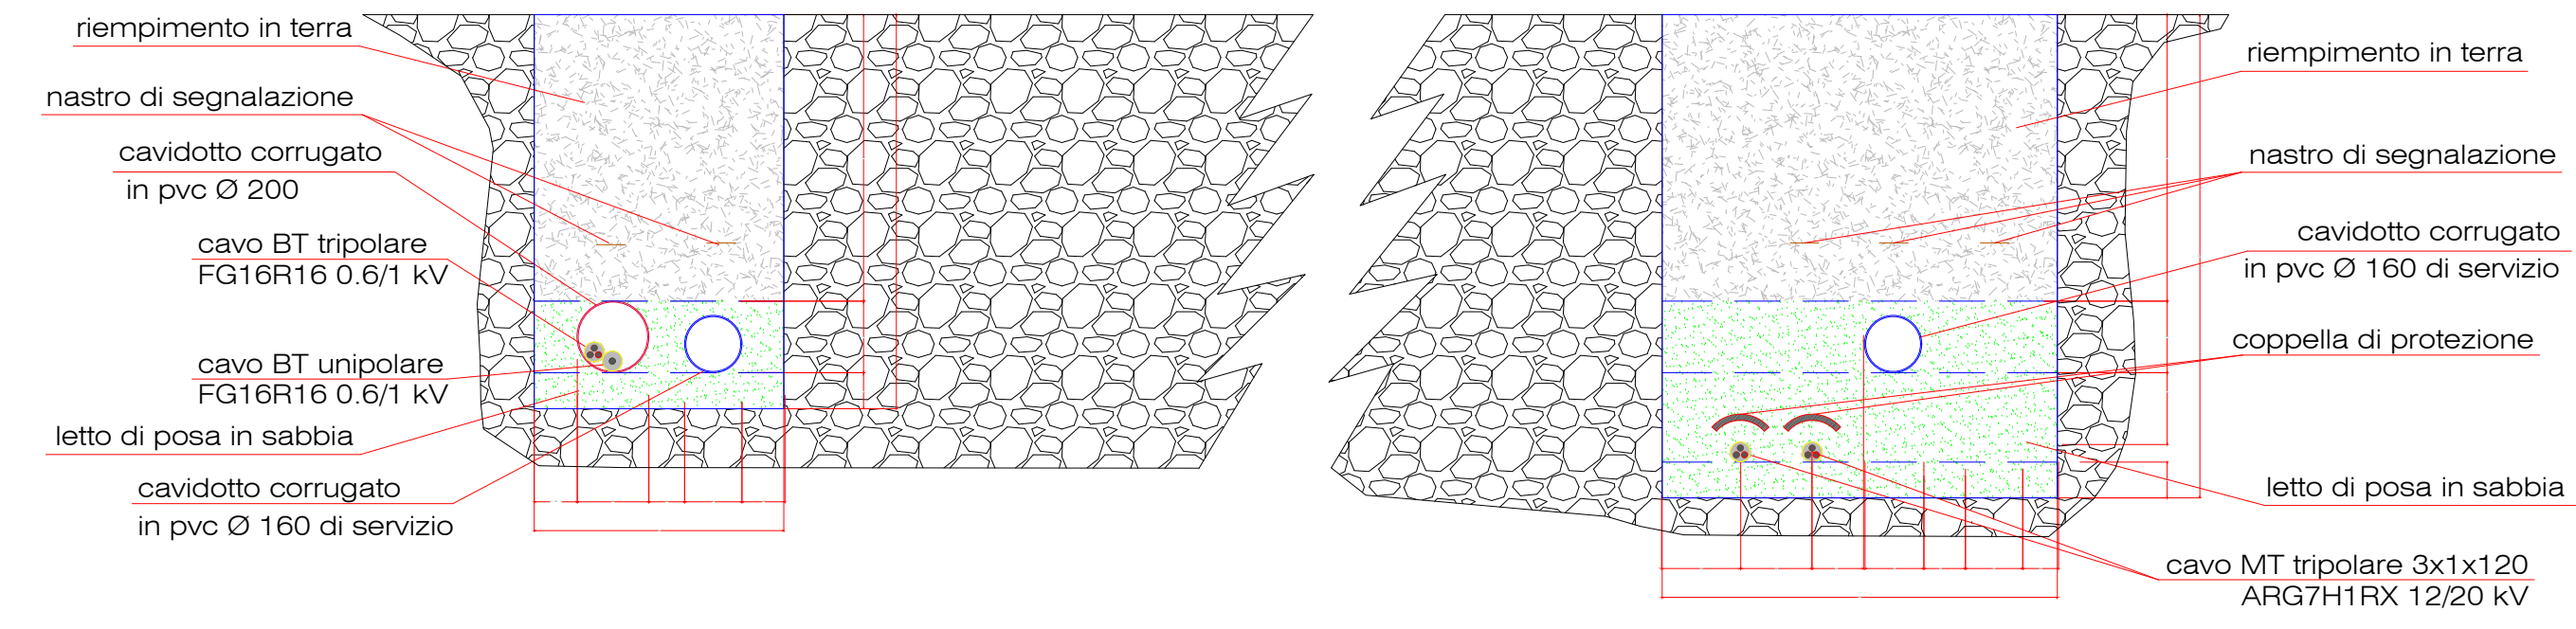


SEZIONE TIPO B' - B'

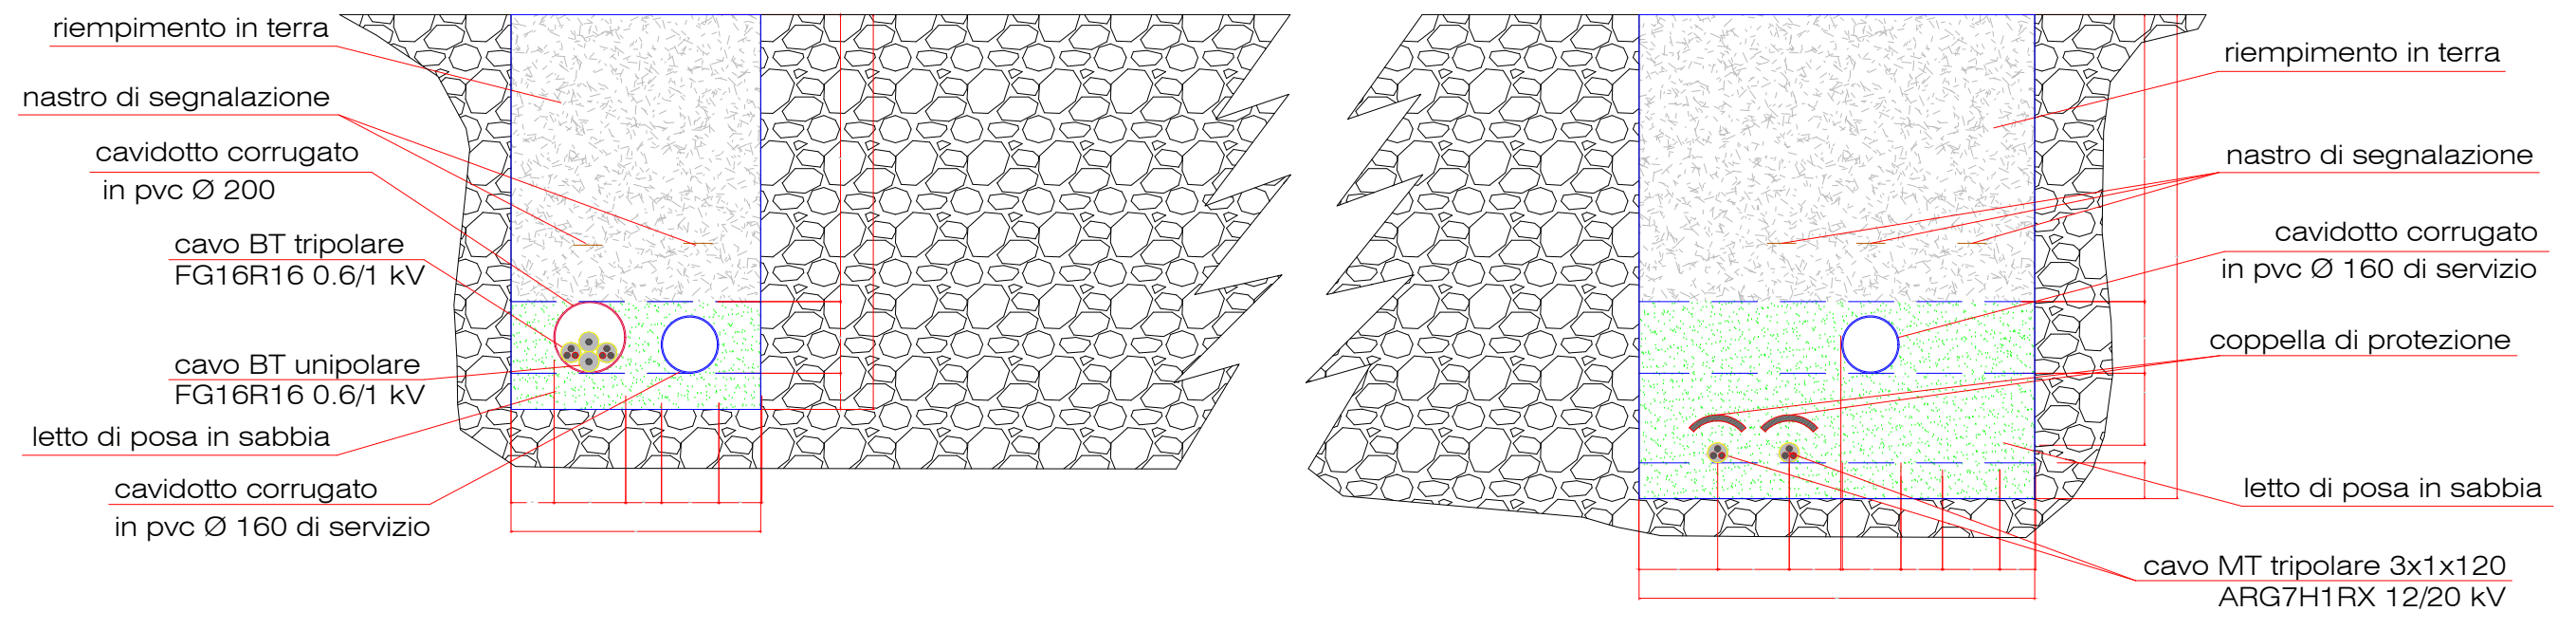


SEZIONE TIPO C' - C'

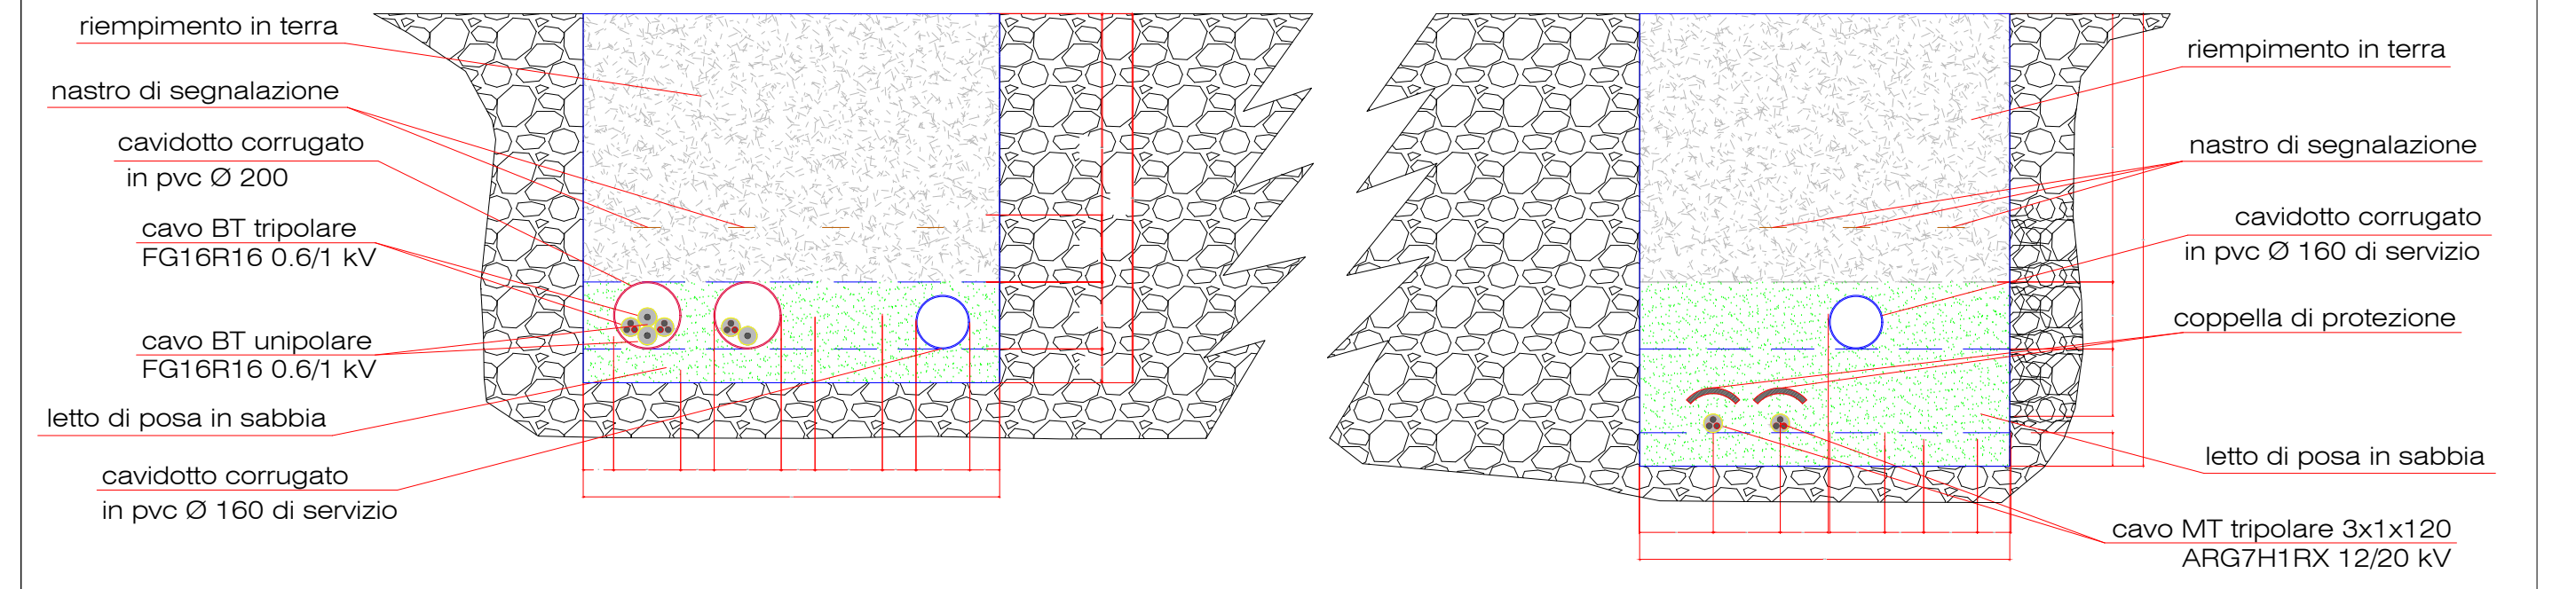


SEZIONE TIPO D' - D'

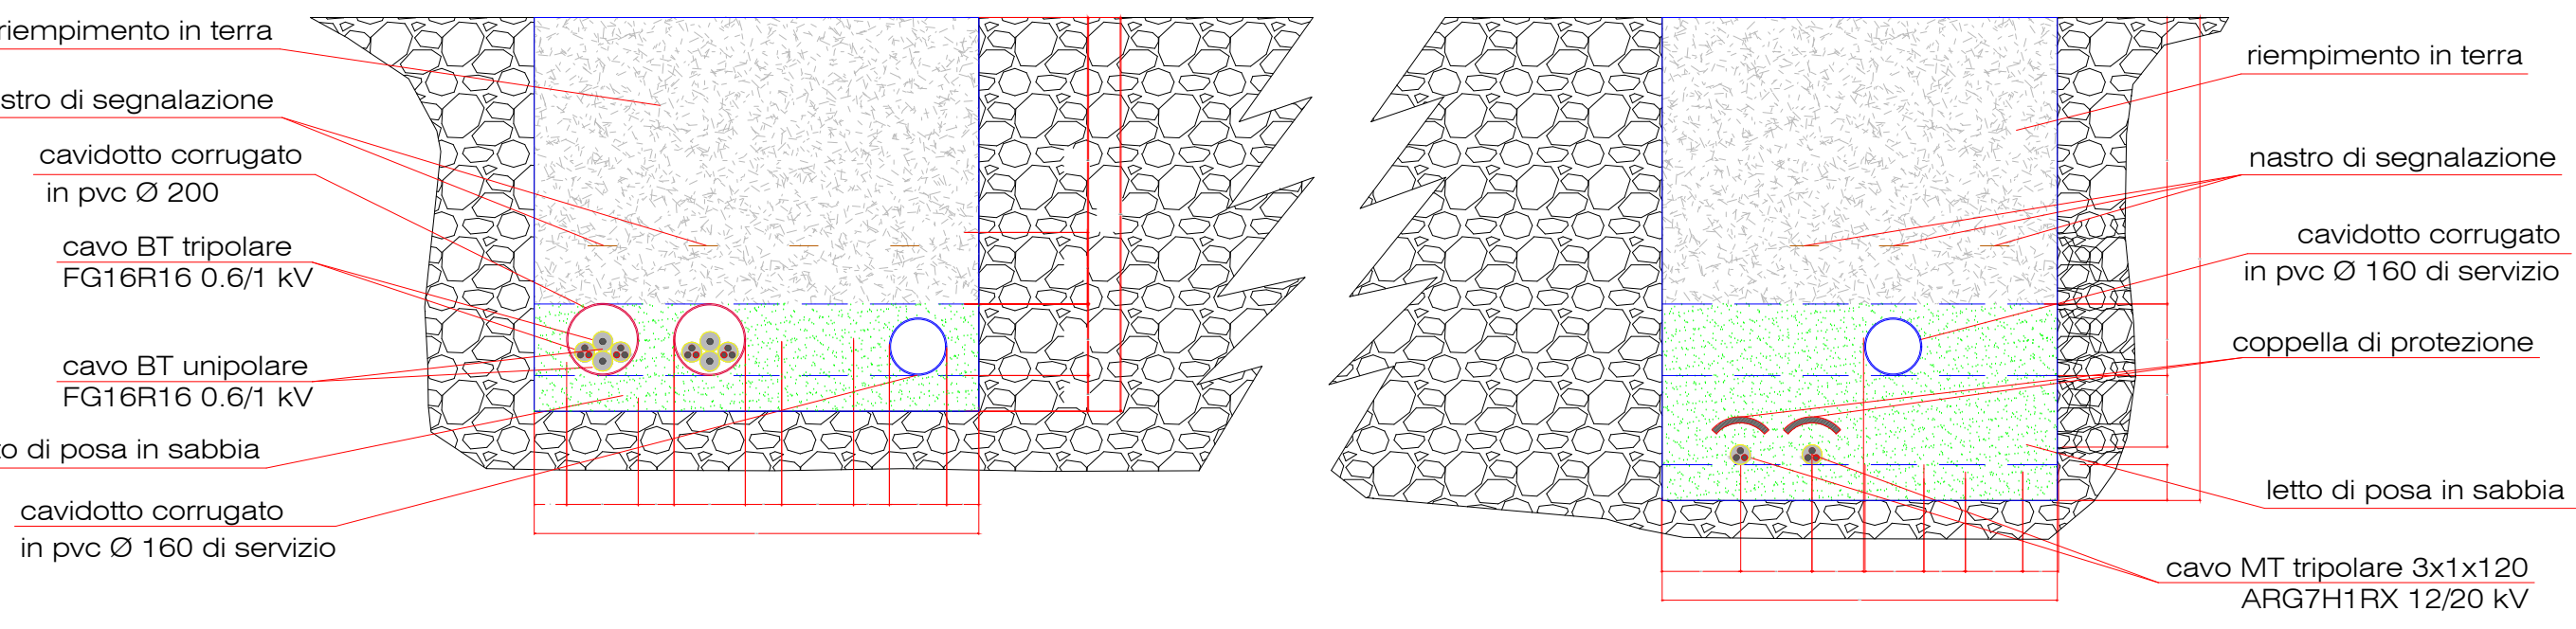


SEZIONE TIPO E' - E'

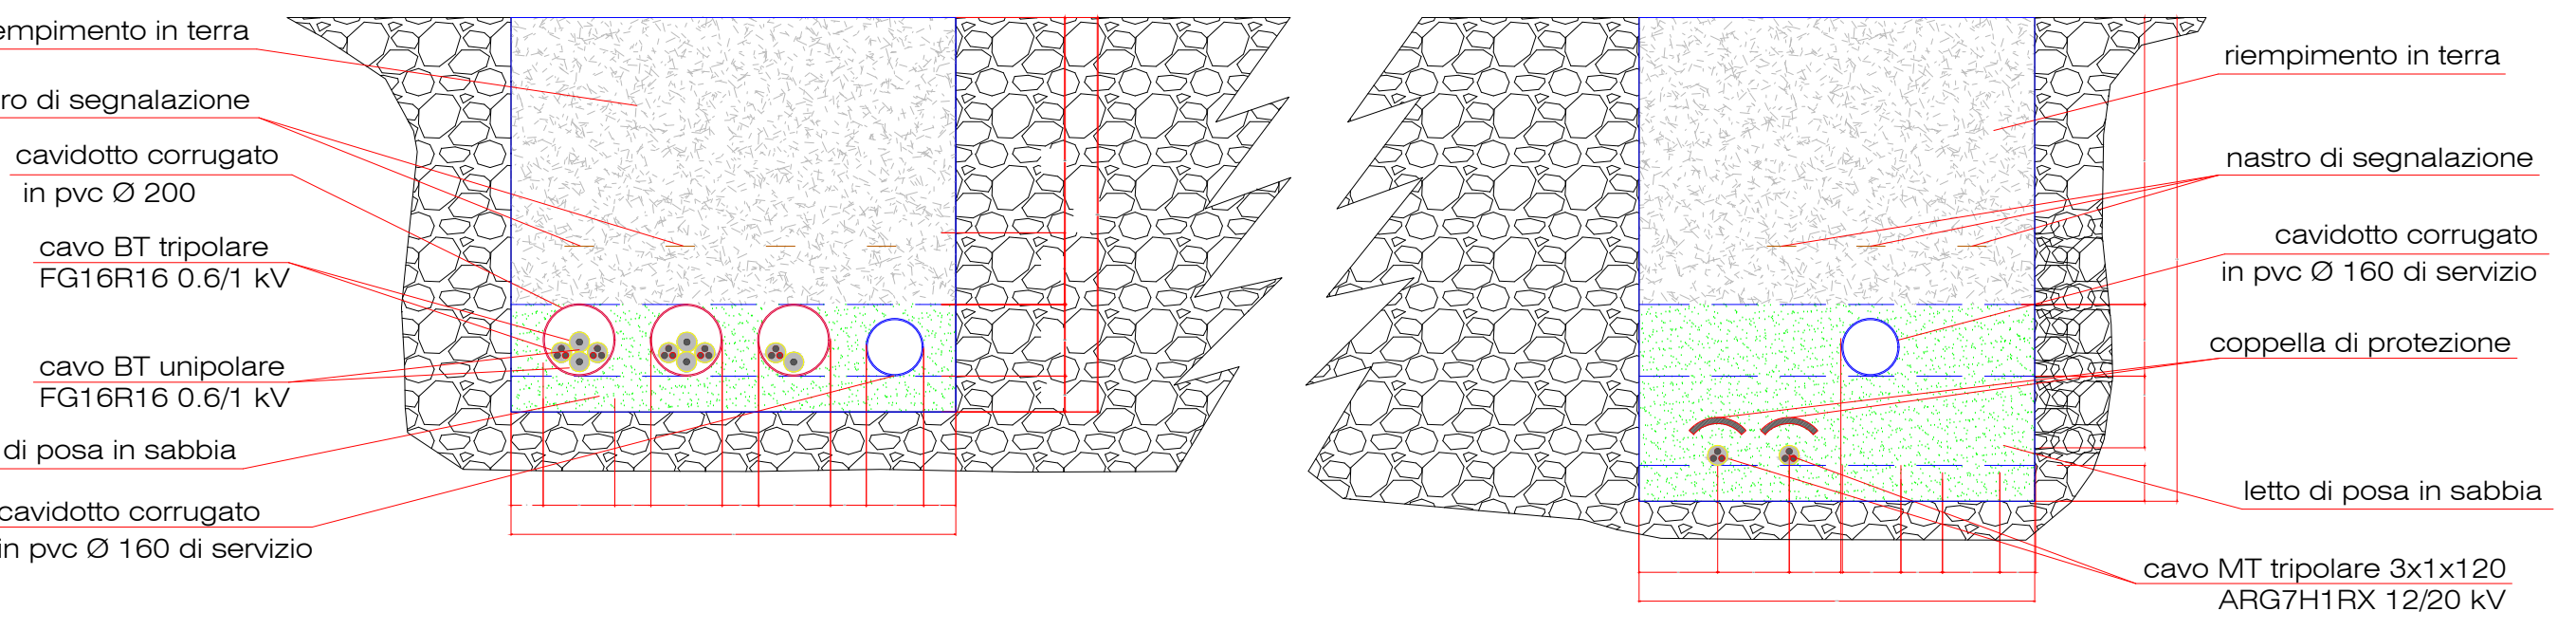


SEZIONE TIPO F' - F'

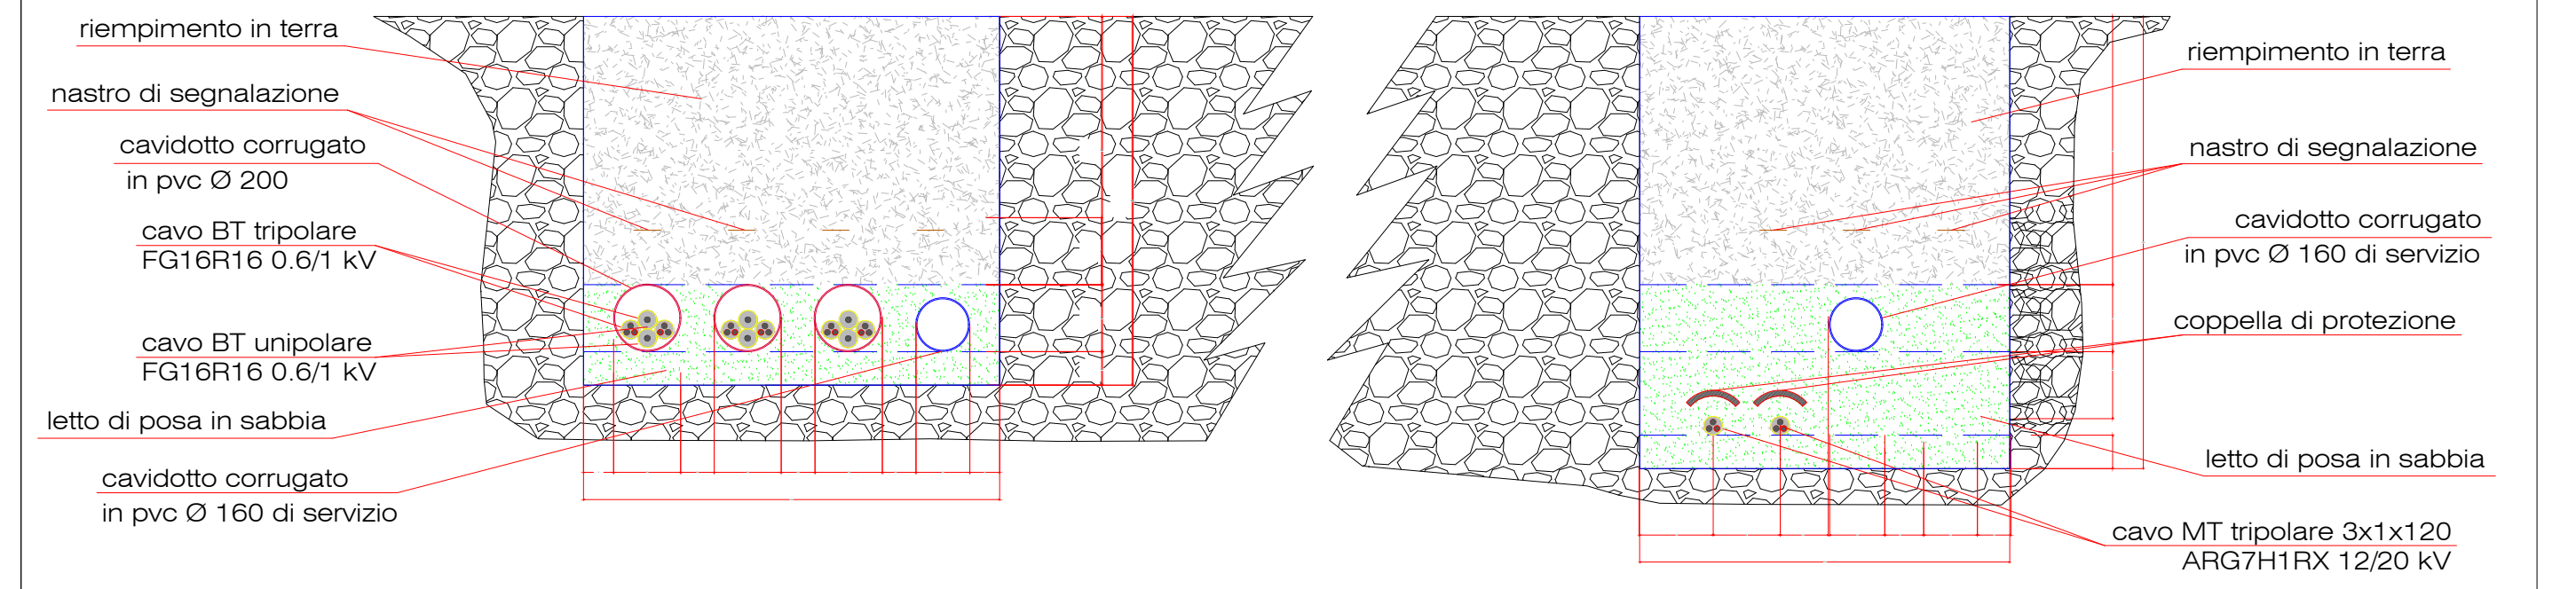


SEZIONE TIPO G' - G'

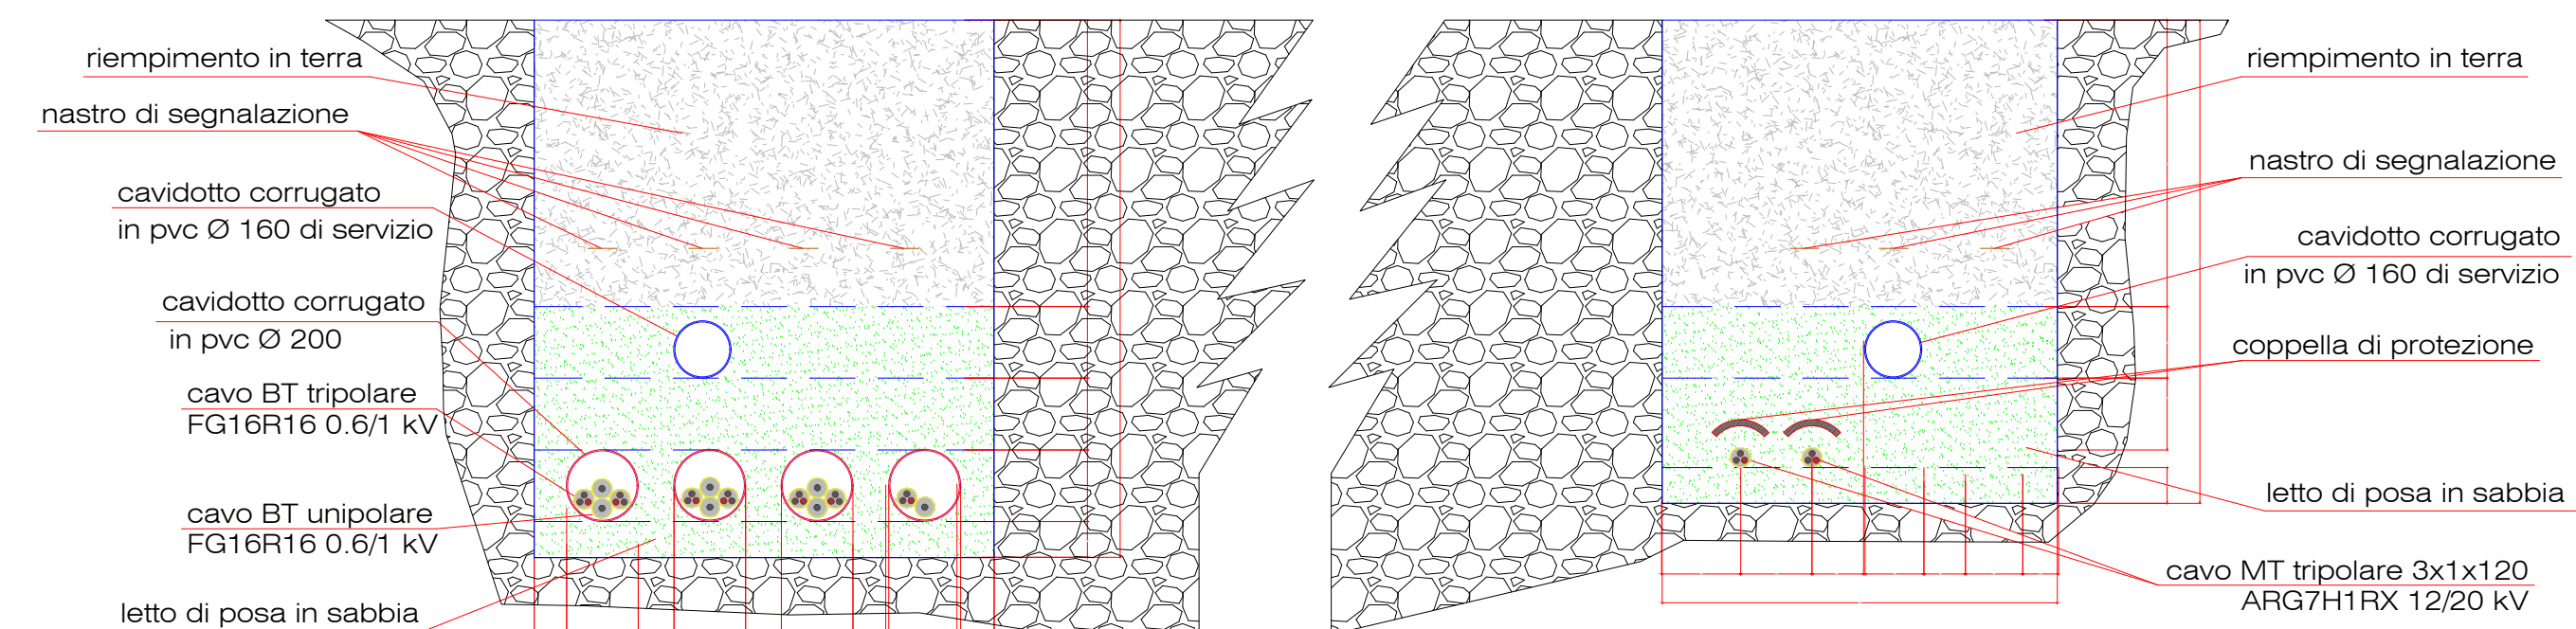


SEZIONE TIPO H' - H'

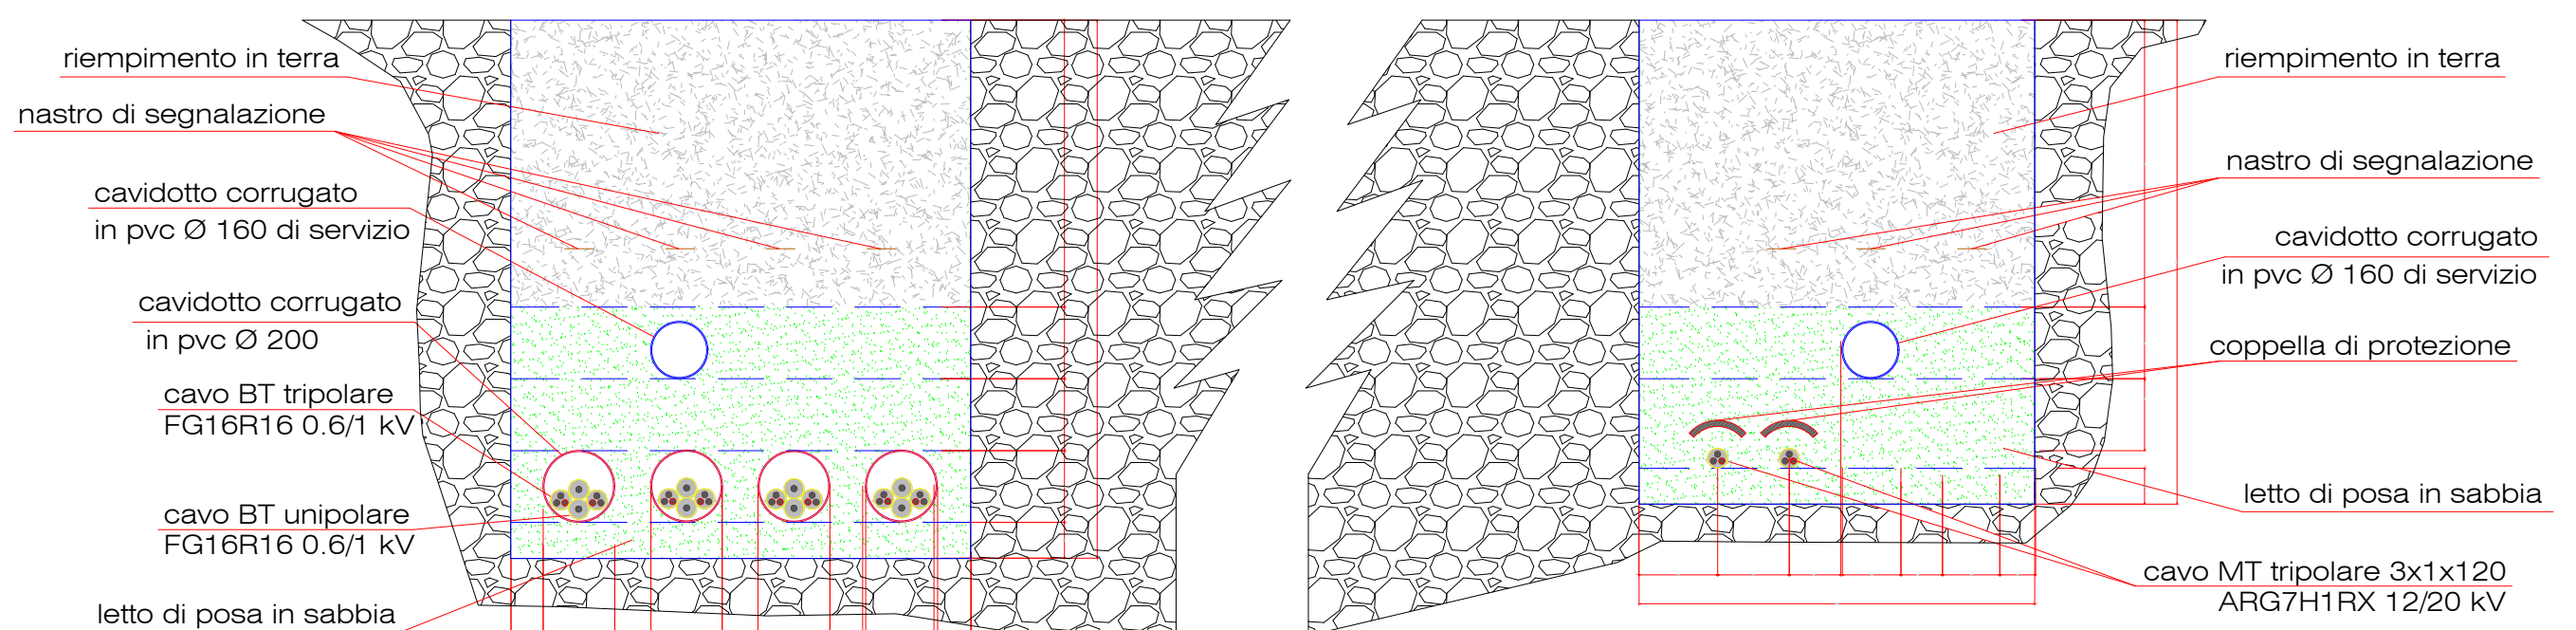


SEZIONE TIPO I' - I'

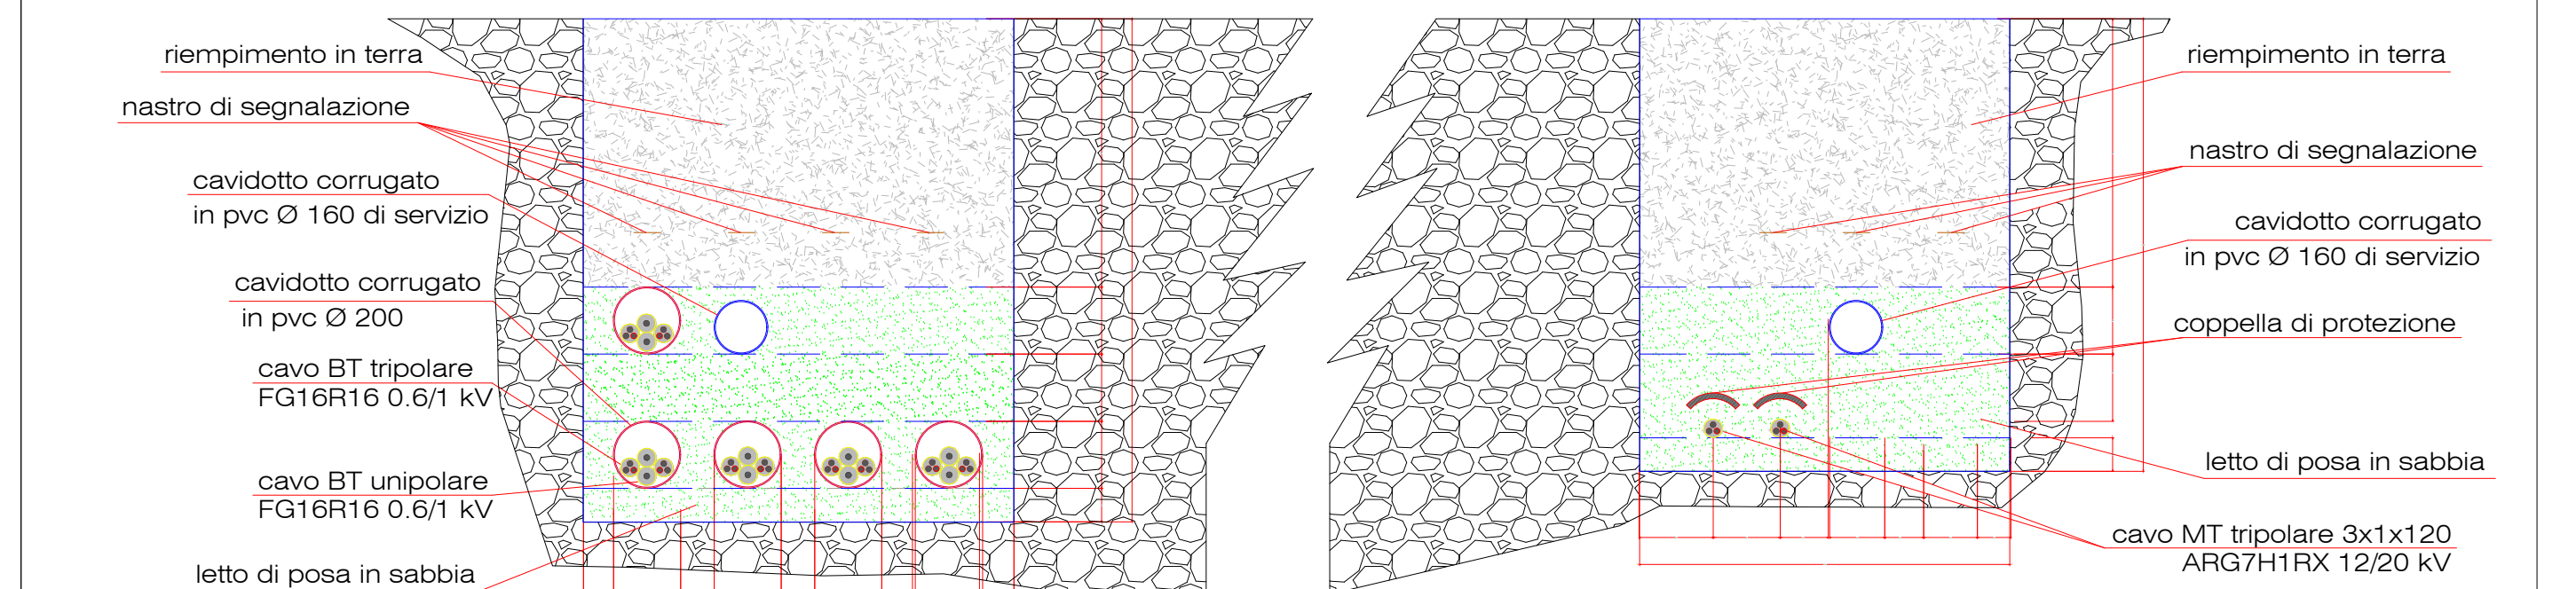


SEZIONE TIPO L' - L'

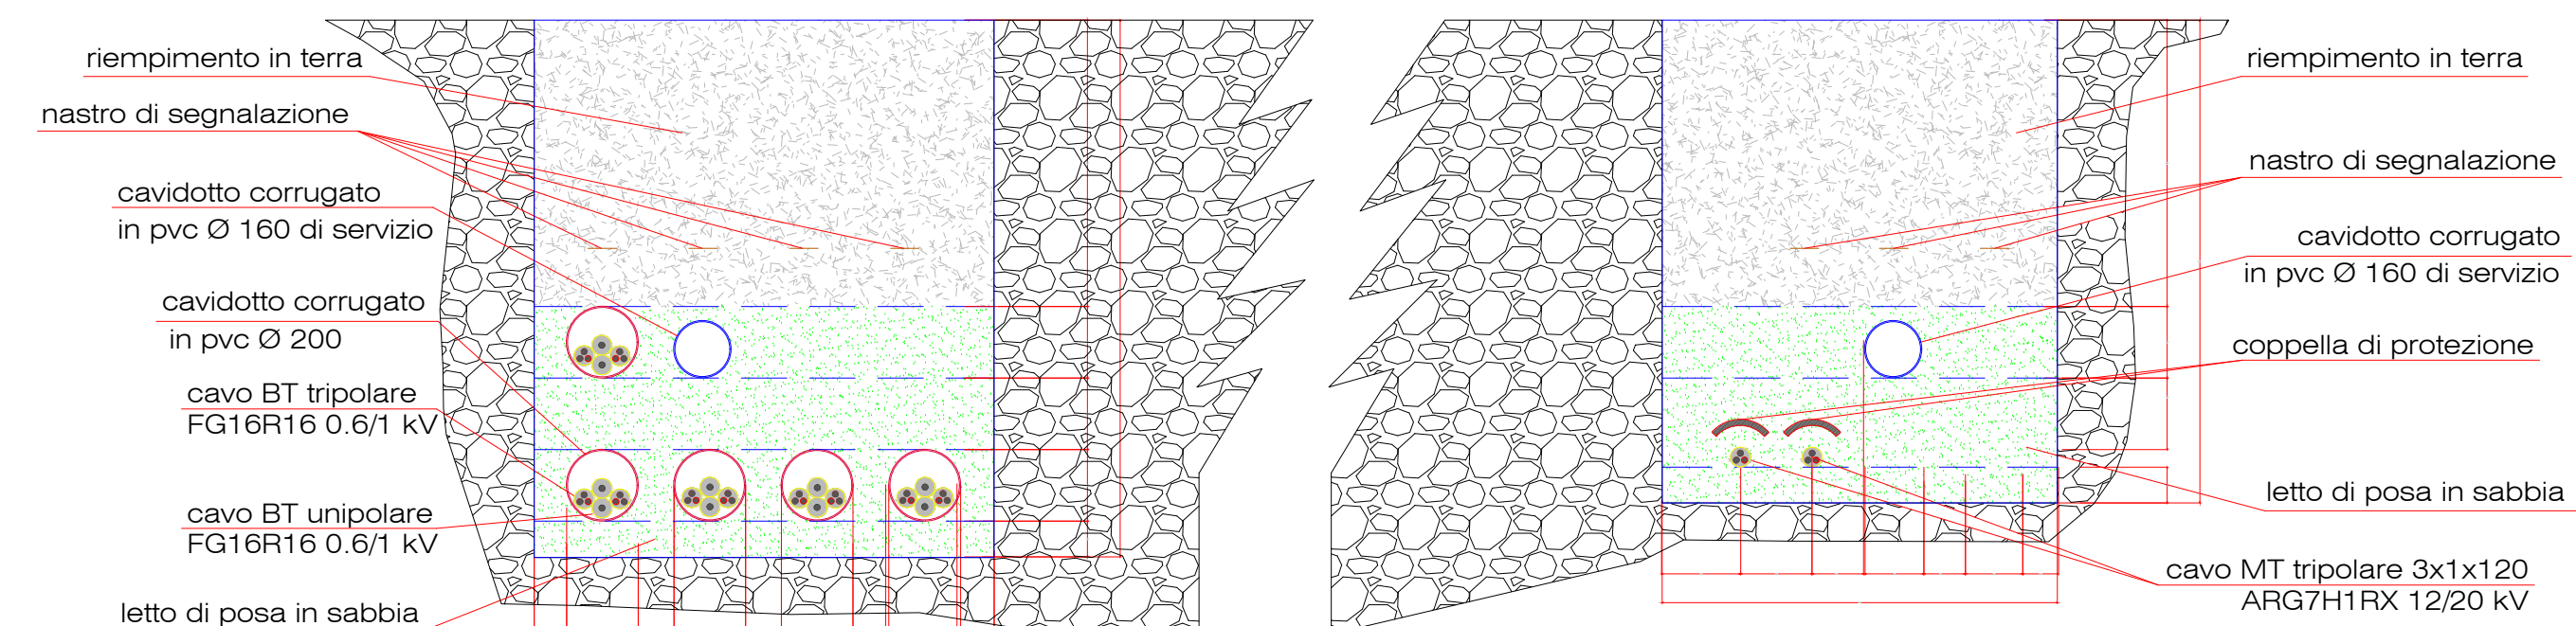


SEZIONE TIPO M' - M'

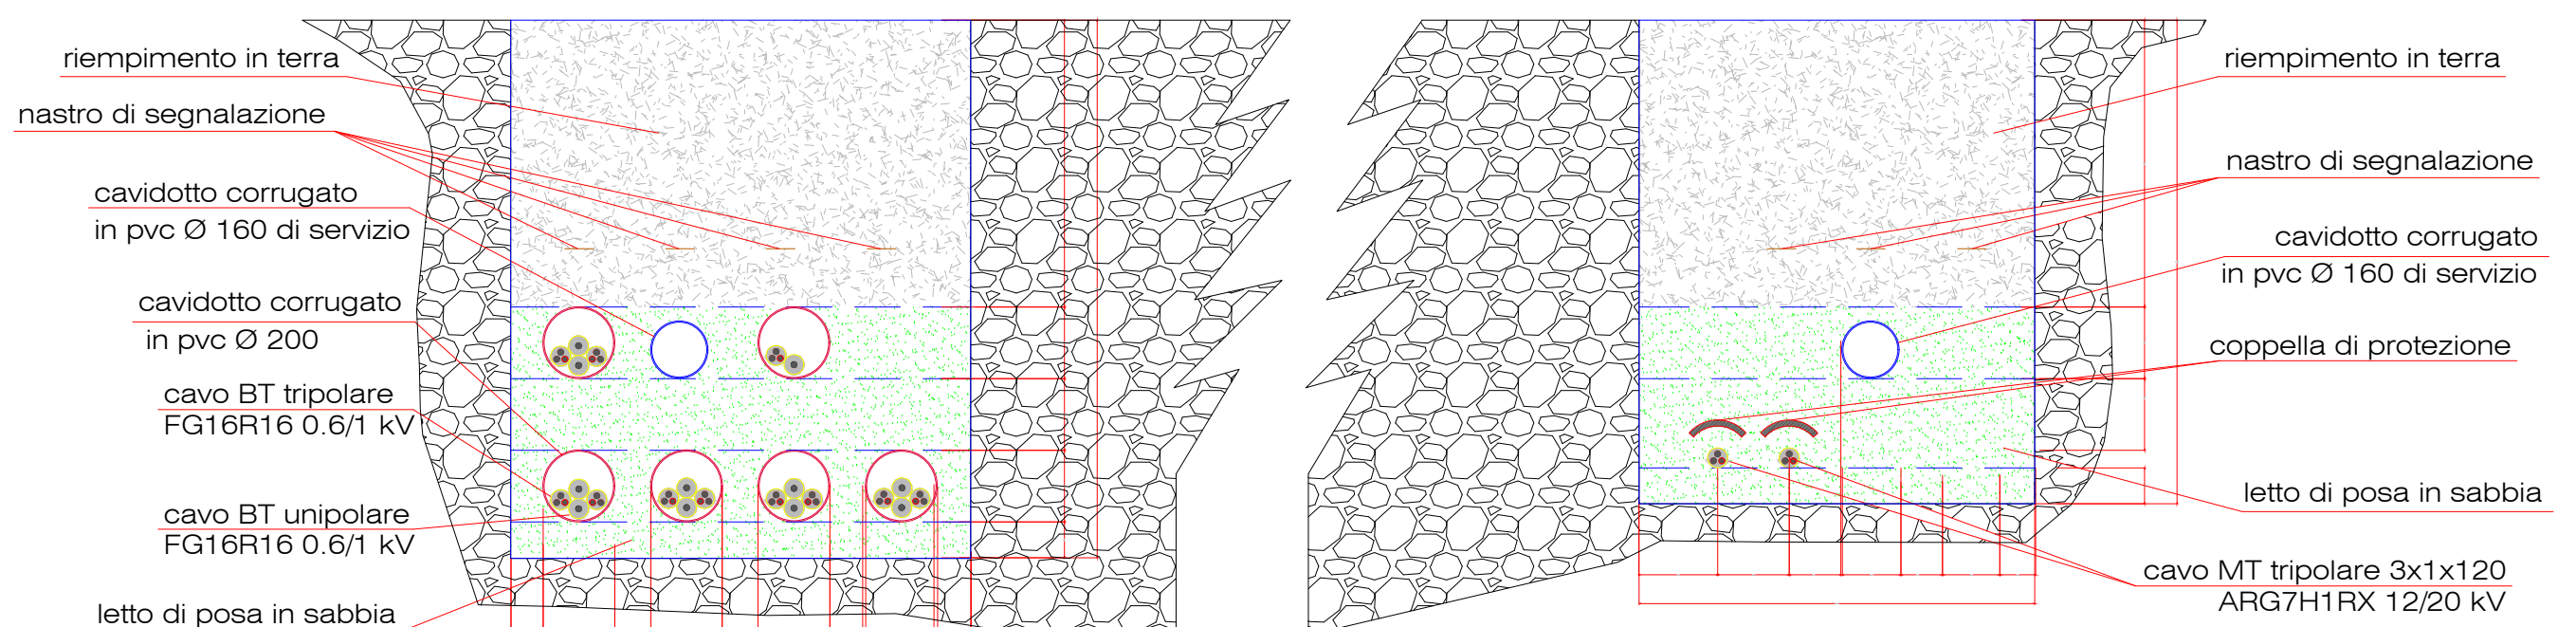

SEZIONE TIPO N' - N'

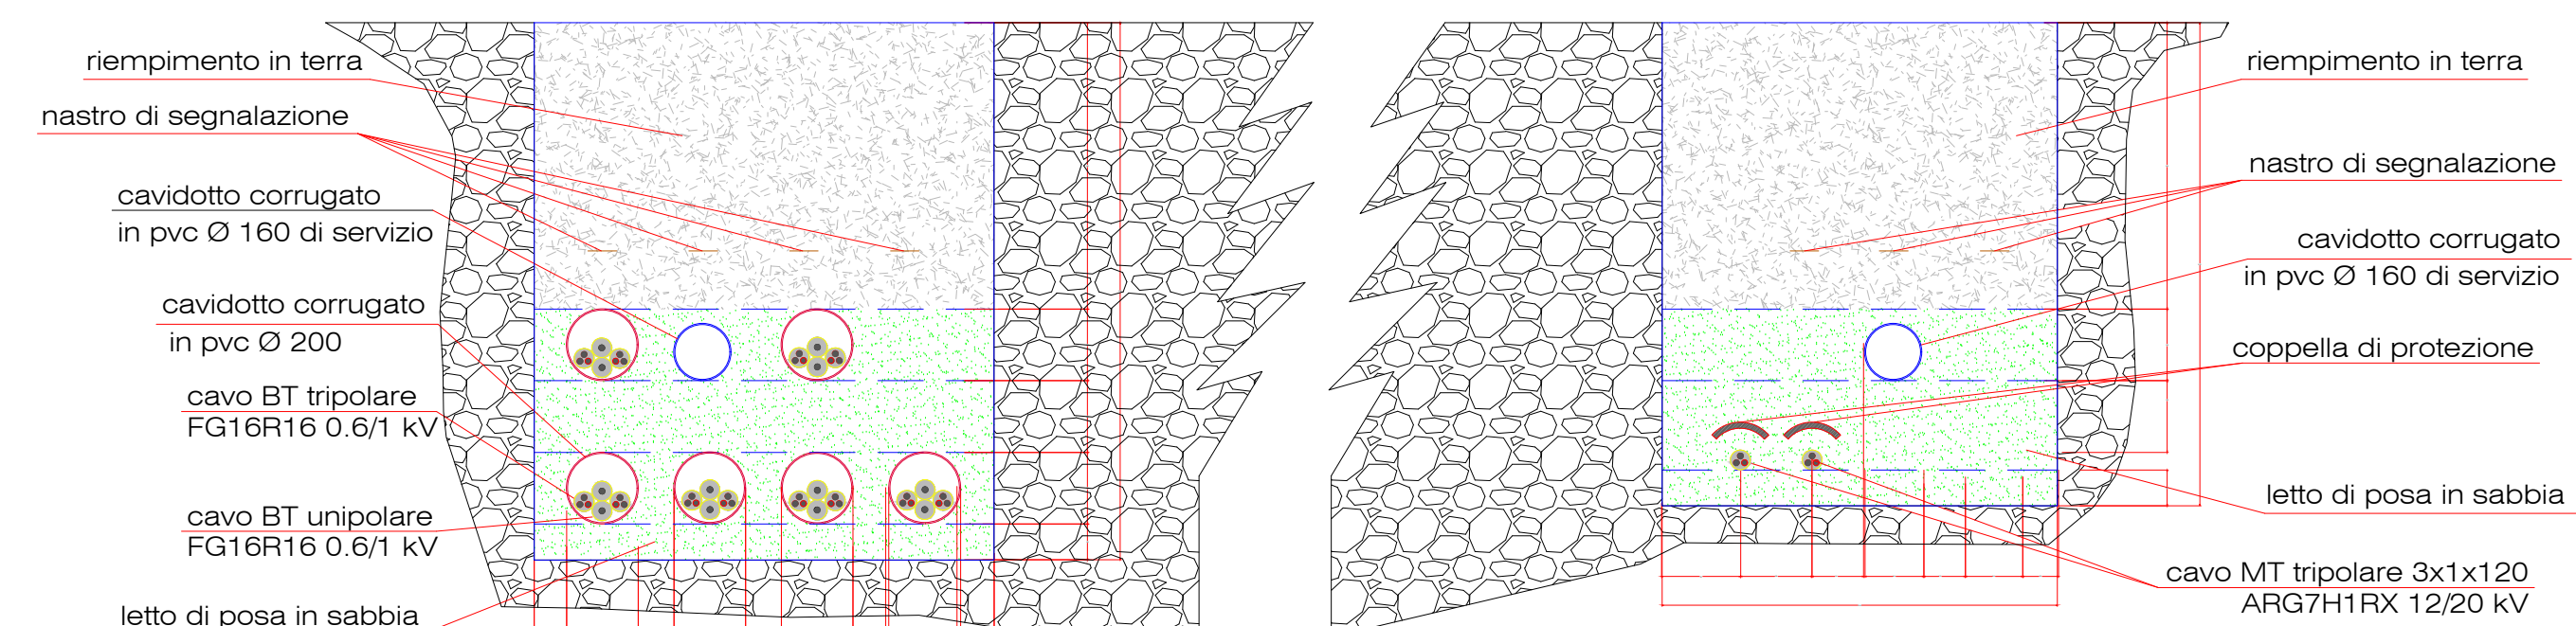

SEZIONE TIPO O' - O'

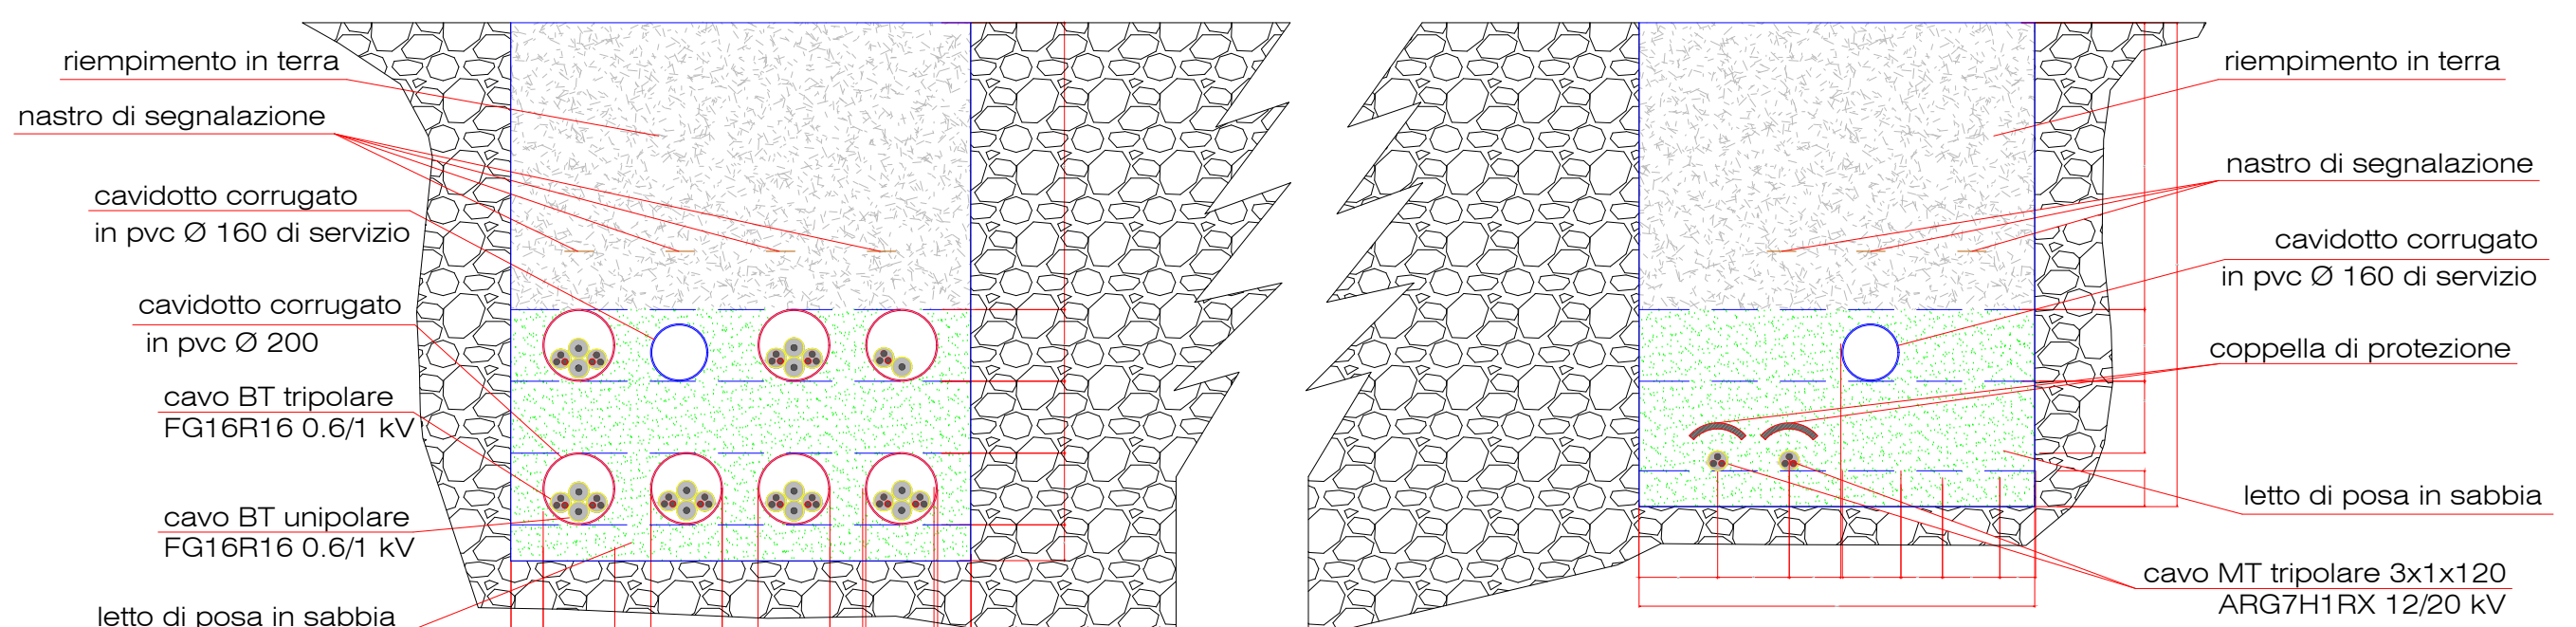

**REGIONE SICILIA  
COMUNE DI MONREALE (PA)**

**Progetto Definitivo**

**PROGETTO OLYMPIA  
Realizzazione impianto fotovoltaico in area agricola  
nel Comune di Monreale (PA)**

Elaborato/Drawing: **Particolari costruttivi: sezioni scavo tipo e pozzetti**

Formato/Size: <b>A0</b>	Scala/Scale: <b>Varie</b>	Code/codice: <b>MITEPUATAV010A0</b>
Date/Date: <b>29/11/2021</b>	None file/File name: <b>MITEPUATAV010A0.pdf</b>	
Revision: <b>00</b>	Date: <b>29/11/2021</b>	Description: <b>Prima emissione</b>

Commissa/Project order: **Progettazione Impianto Fotovoltaico**

Redatto: Ing. Vincenzo Cravalli / Approvato: Ing. Angelo Luzzo

Committer/Customer: **GGP SOLAR 1 SRL**  
Via Romagnosi 96, 96014 Floridia (SR)  
P.IVA: 02013720897

Progettazione e sviluppo/Planning and development: **ICS S.R.L.**  
Via Pasquale Sottoserra, 7, 20129, Milano (MI)  
+3900 0931 999730 - P.IVA: 00485050892

Project Manager: Ing. Raimondo Barone