

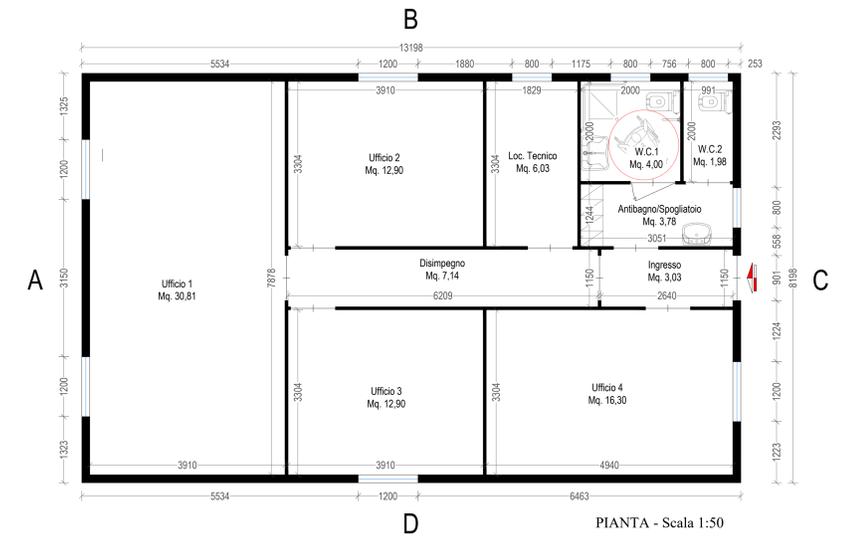


PIANTA, PROSPETTI E SEZIONE

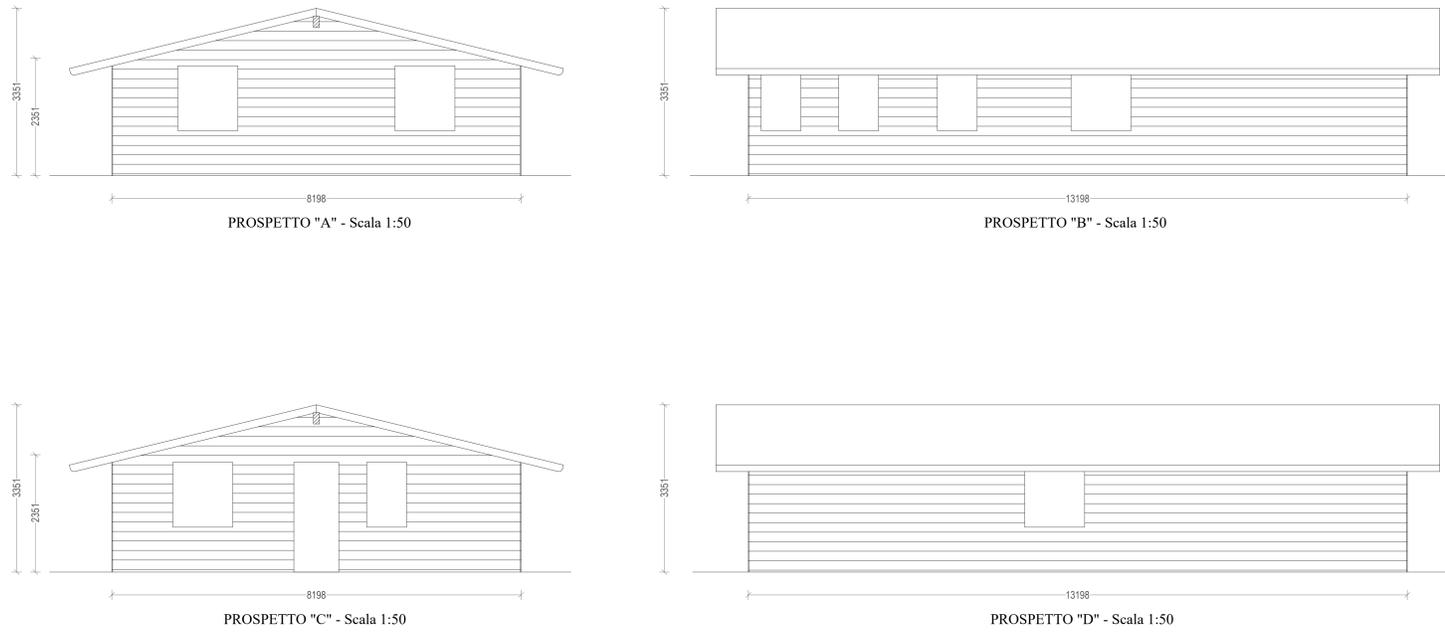

PARTICOLARE MITIGAZIONE

Scala 1:50

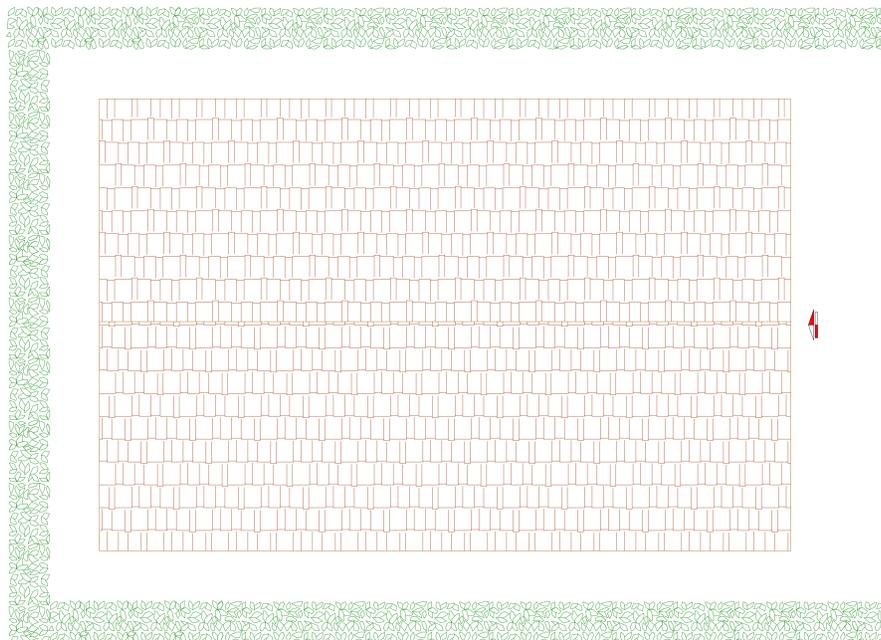

Pianta



Simulazione

REGIONE SICILIA COMUNE DI MONREALE (PA)			
Livello di progettazione/Level of design		Progetto Definitivo	
Oggetto/Object		PROGETTO OLYMPIA Realizzazione impianto fotovoltaico in area agricola nel Comune di Monreale (PA)	
Elaborato/Drawing		Cabina O&M	
Formato/Size	Scala/Scale	Codice/code	MITEPUATAV019A0
A0	Data/Date	12/11/2021	
	Nome file/File name	MITEPUATAV019A0.pdf	
Revision	00	Date	12/11/2021
		Description	Prima emissione
Commissa/Project order			
Progettazione Impianto Fotovoltaico			
Redatto: Ing. Vincenzo Crucilli		Approvato: Ing. Angelo Liuzzo	
Committente/Customer		GGP SOLAR 1 SRL Via Romagnosi 96, 96014 Florida (SR) P.IVA: 02013720897	
Progettazione e sviluppo/Planning and development			
ICS S.R.L. Via Pasquale Sottocorno, 7, 20129, Milano (MI) +39(0) 0931 999730 - P.IVA: 00485050892 Project Manager: Ing. Raimondo Barone			