



-LEGENDA-

- Aree di impianto
- Area SSE UtENZA
- Area SSE RTN
- DPA cavo MT 3,5m per parte
- DPA cavo AT 2,5m per parte
- DPA linea aerea 27m per parte
- Cavidotto MT
- Cavo AT a 220kV
- Linea aerea AT a 220kV
- Confine foglio catastrale

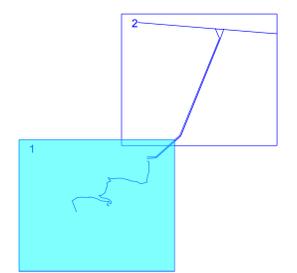


REGIONE SICILIA			
Livello di progettazione/Level of design		Progetto Definitivo	
Oggetto/Object		PROGETTO OLYMPIA Realizzazione impianto fotovoltaico in area agricola	
Elaborato/Drawings			
Planimetria su mappa catastale con DPA (Foglio 1/2)			
Formato/Size	Scale/Scale	1:4.000	Codice/codice
A0	Data/Date	05/11/2021	MITEPIUATAV016M.DWG
	Nome file/File name	MITEPIUATAV016M.DWG	
Revision	00	Date	05/11/2021
		Description	Prima emissione
Commessa/Project order			
Progettazione Impianto Fotovoltaico			
Drawn/ Ing. Alessandro Daidone	Checked/ Ing. Giovanni Saraceno	Approved/ Ing. Giovanni Saraceno	
Committee/Customer			
GGP SOLAR 1 SRL Via Romagnoli 96, 96014 Floridia (SR) P.IVA. 02013720897			
Progettazione e sviluppo/Planning and development			
ICS S.R.L. Via Pasquale Sottocorno, 7, 20129, Milano (MI) +39(0) 0931 999730 - P.IVA. 00485050892			
Project Manager: Ing. Raimondo Barone		ICS	

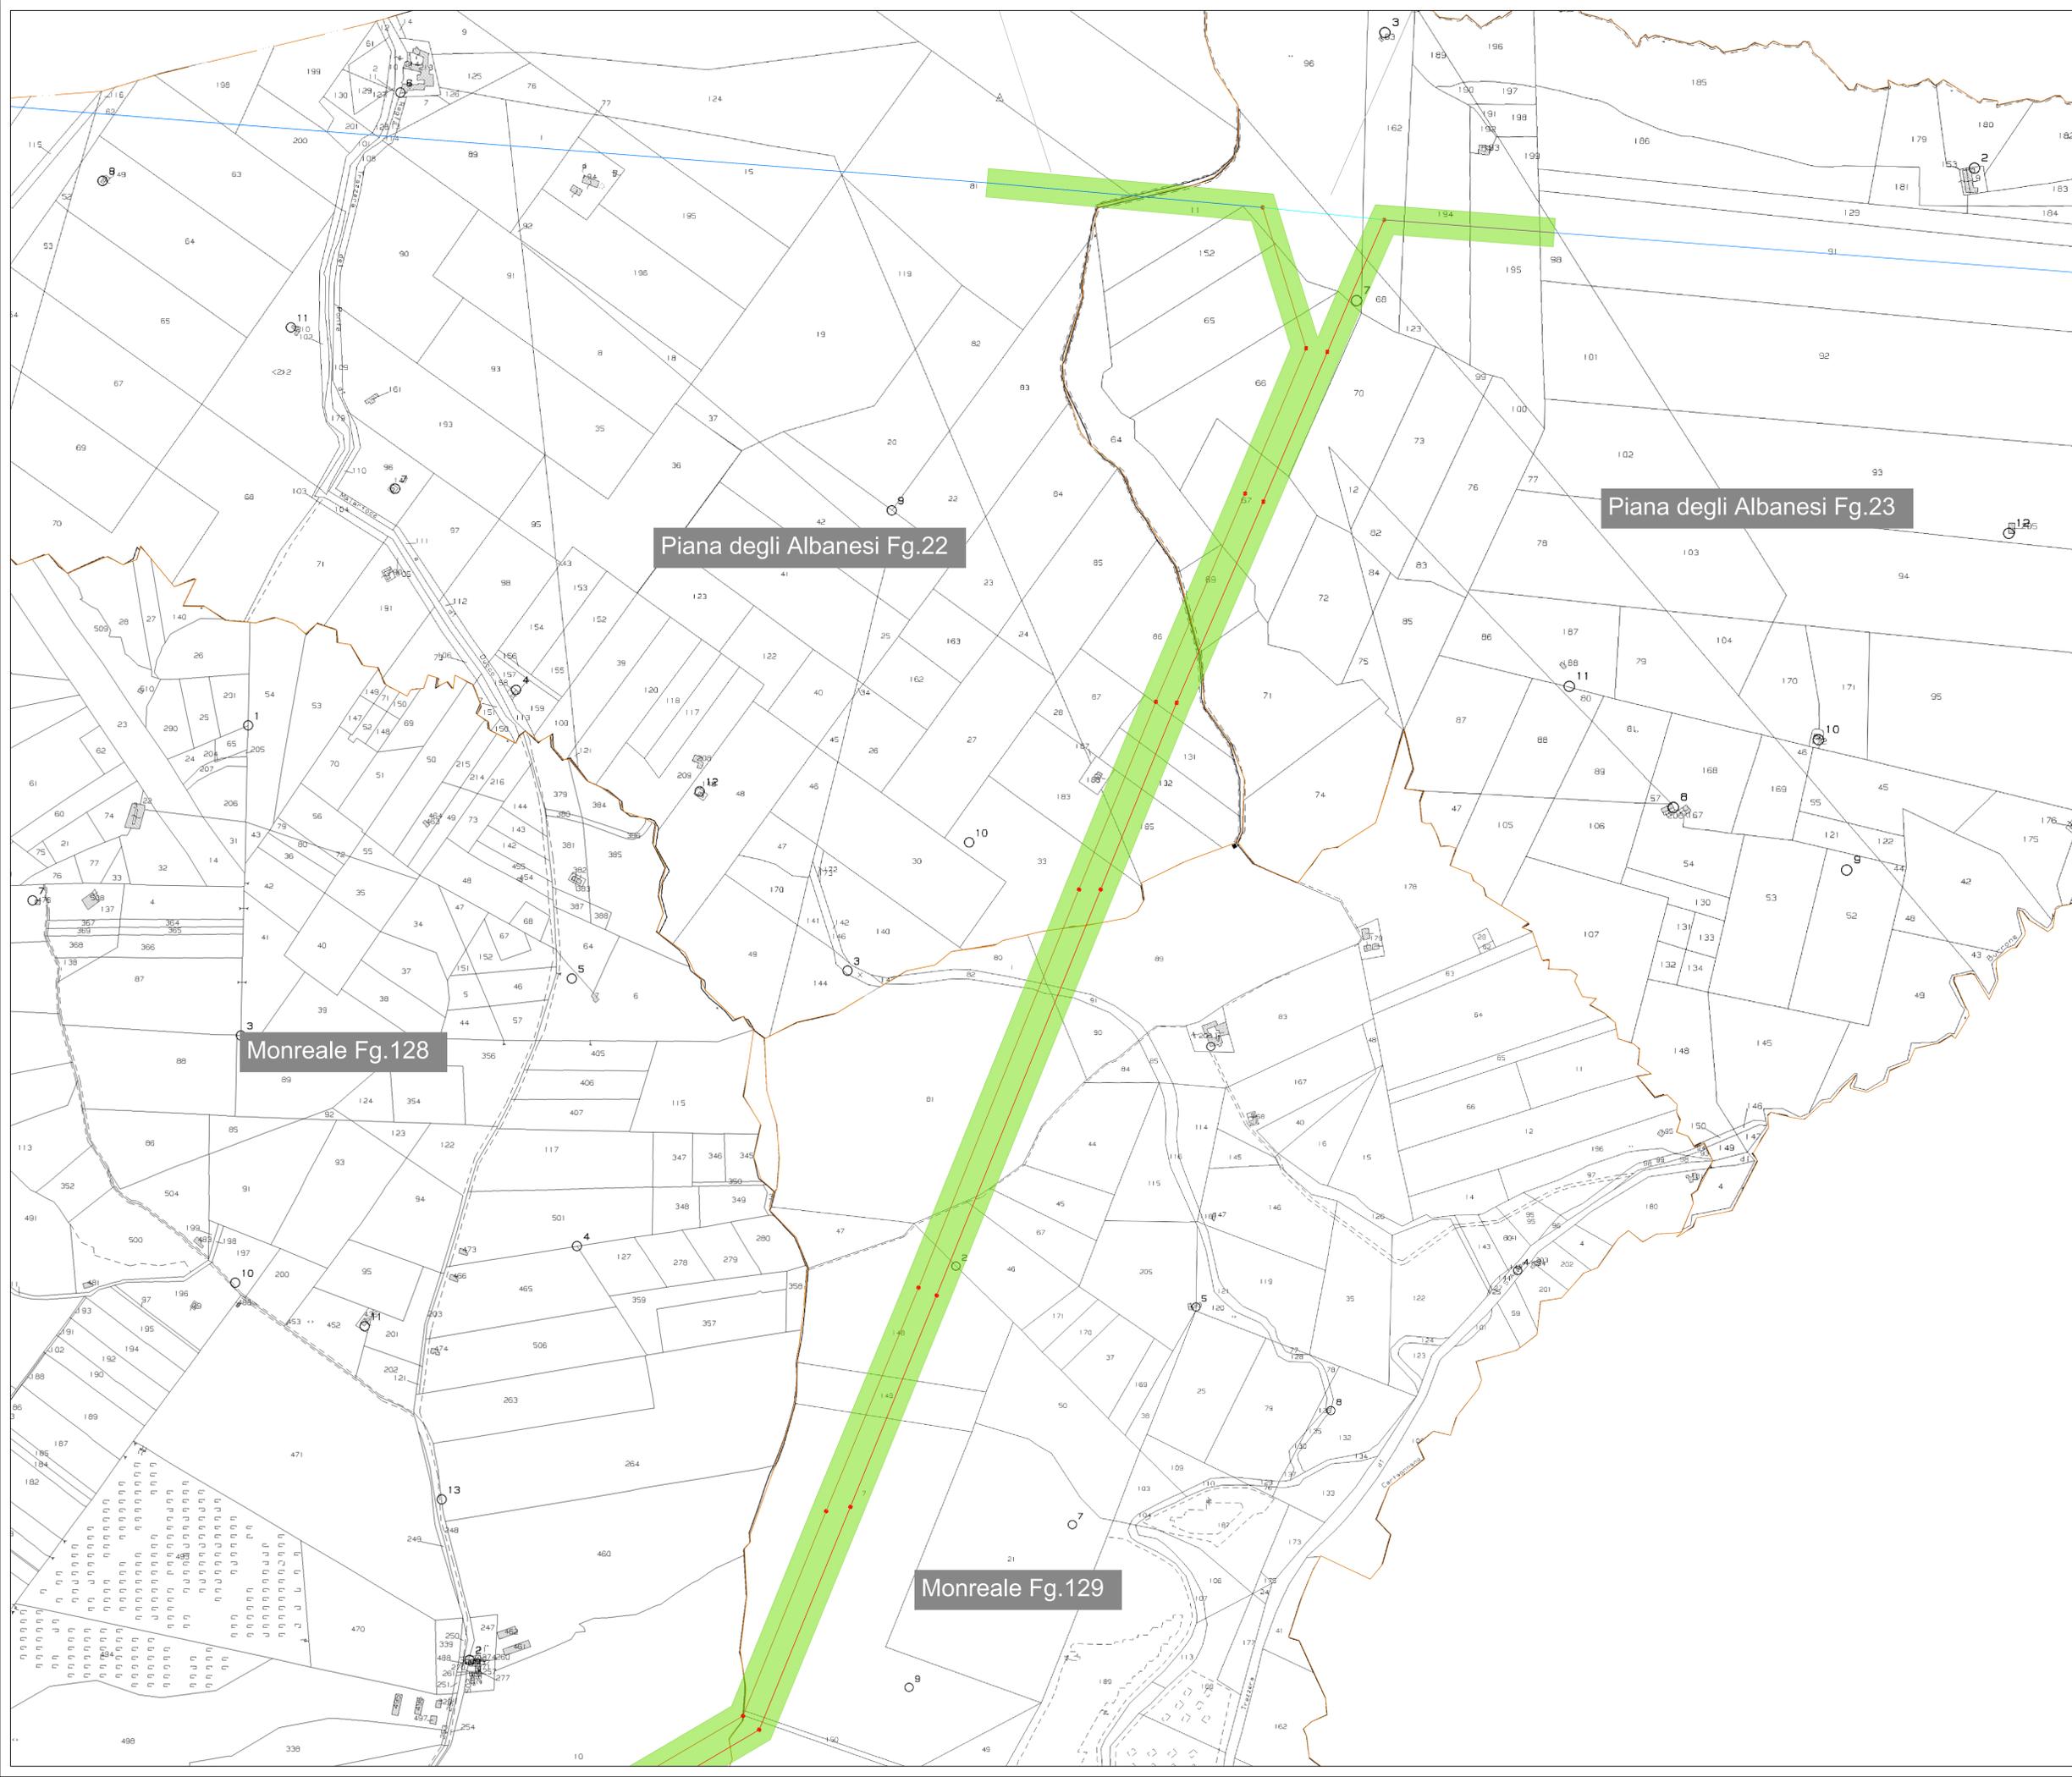

-LEGENDA-

- Aree di impianto
- Area SSE Utanza
- Area SSE RTN
- DPA cavo MT 3,5m per parte
- DPA cavo AT 2,5m per parte
- DPA linea aerea 27m per parte
- Cavidotto MT
- Cavo AT a 220kV
- Linea aerea AT a 220kV
- Confine foglio catastale

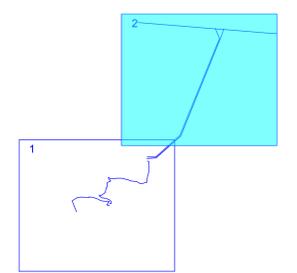

Piana degli Albanesi Fg.22

Piana degli Albanesi Fg.23

Monreale Fg.128

Monreale Fg.129

REGIONE SICILIA			
Livello di progettazione/Level of design		Progetto Definitivo	
Oggetto/Object		PROGETTO OLYMPIA Realizzazione impianto fotovoltaico in area agricola	
Elaborato/Drawings			
Planimetria su mappa catastale con DPA (Foglio 2/2)			
Formato/Size	Scale/Scale	1:4.000	Codice/codice
A0	Data/Date	05/11/2021	
	Nome file/File name	MITEPIUATAV02M0.DWG	
Revision	00	Date	05/11/2021
		Description	Prima emissione
Commissa/Project order			
Progettazione Impianto Fotovoltaico			
Drawed/ Ing. Alessandro Daidone	Checked/ Ing. Giovanni Saraceno	Approved/ Ing. Giovanni Saraceno	
Committente/Customer			
GGP SOLAR 1 SRL Via Romagnoli 96, 96014 Floridia (SR) P.IVA: 02013720897			
Progettazione e sviluppo/Planning and development			
ICS S.R.L. Via Pasquale Sottosarno, 7, 20129, Milano (MI) +39(0) 0931 999730 - P.IVA: 00485050892			
Project Manager: Ing. Raimondo Barone			
			ICS