


PIANTA


1

4


3

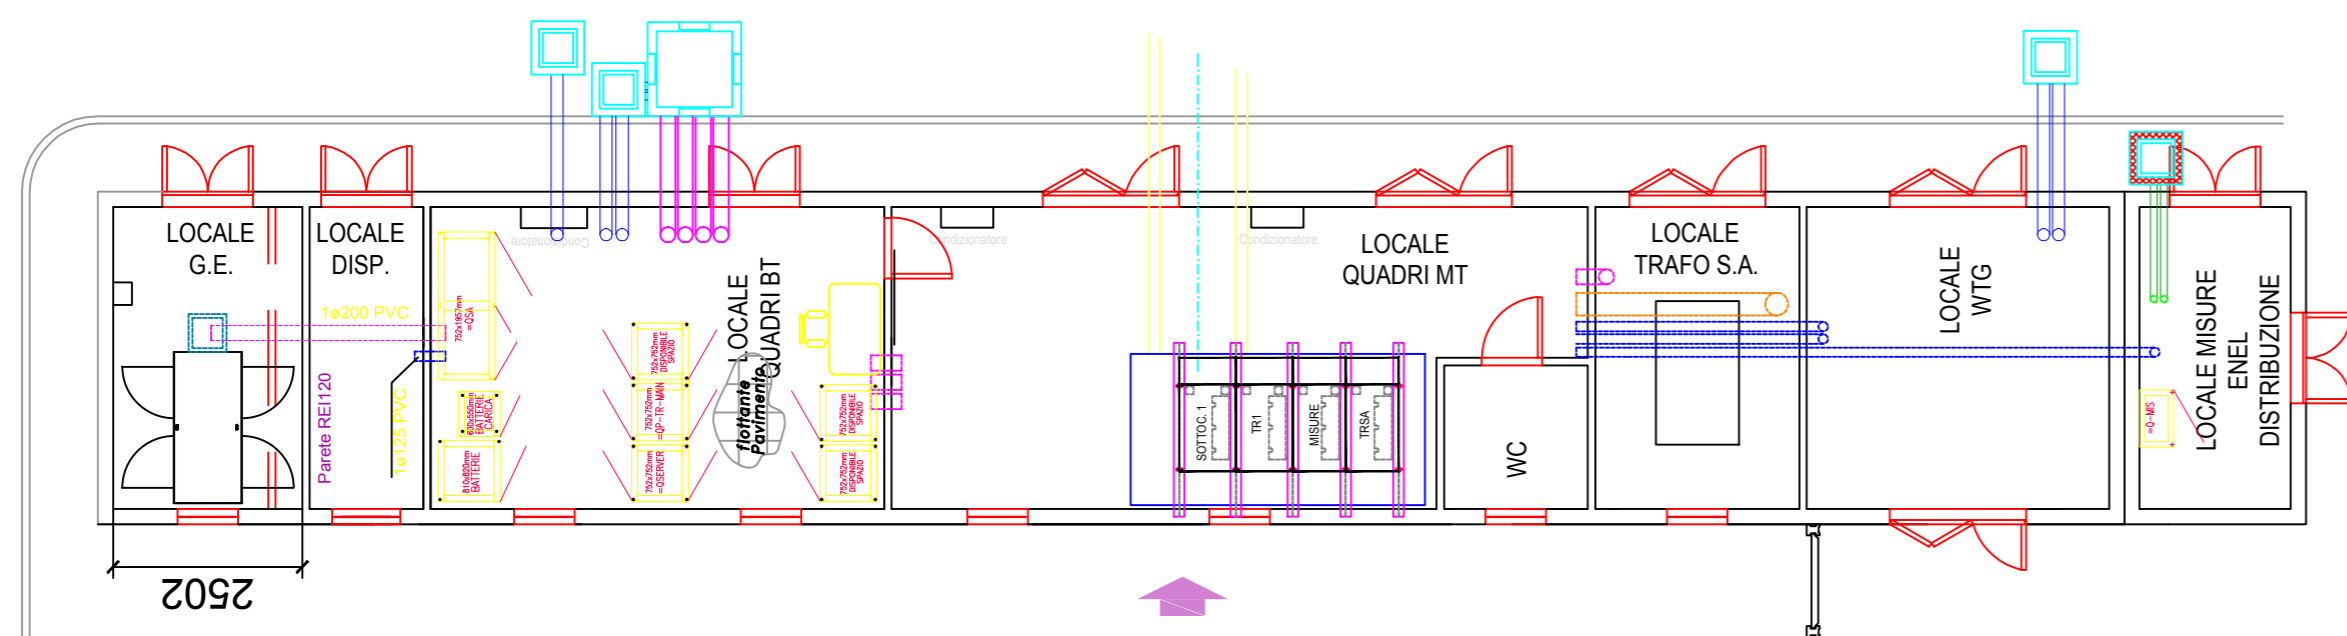


PROSPETTI

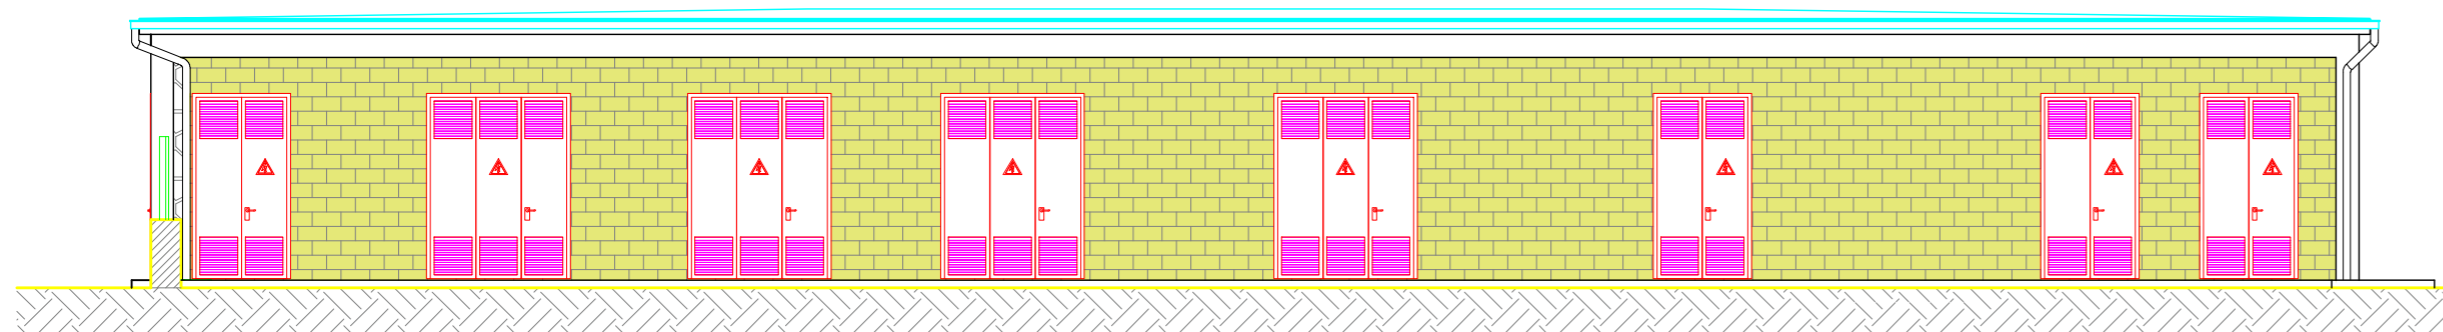


PROSPETTO - LATO 1

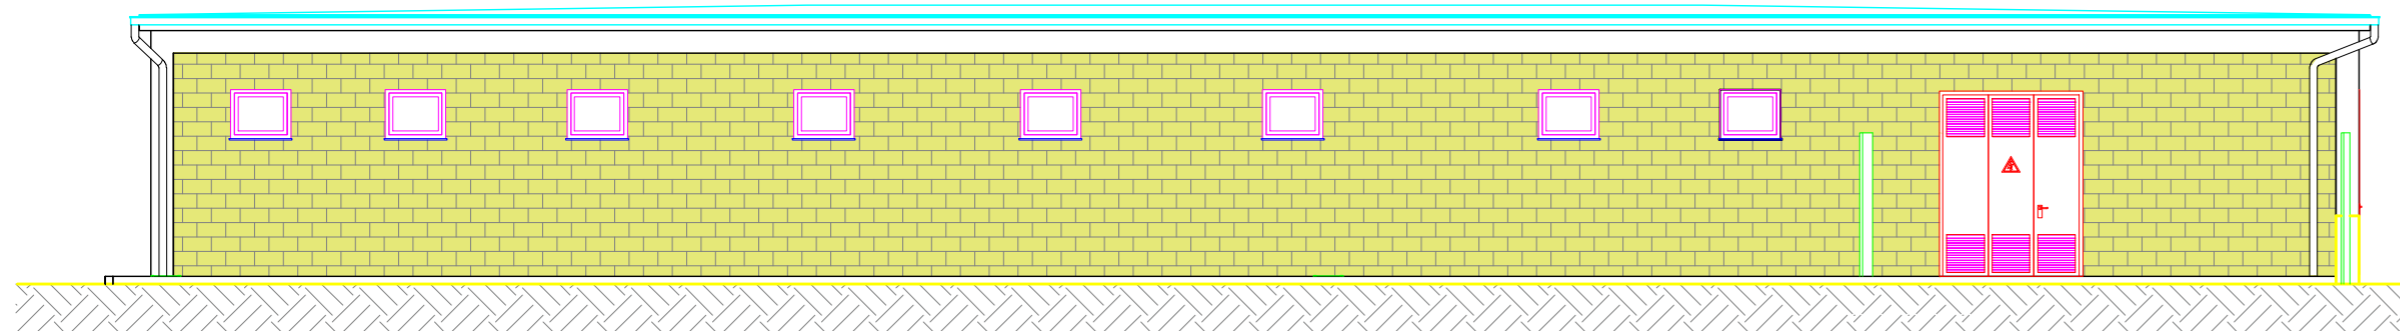

PROSPETTO - LATO 2

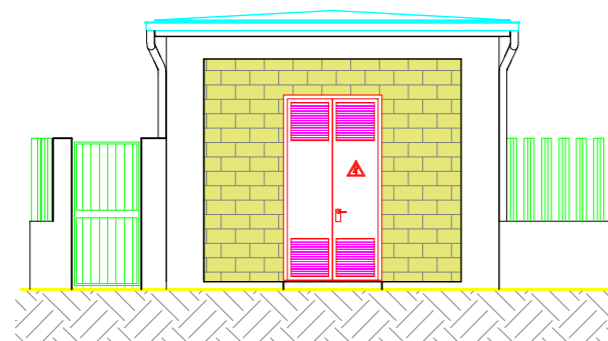

PROSPETTO - LATO 3

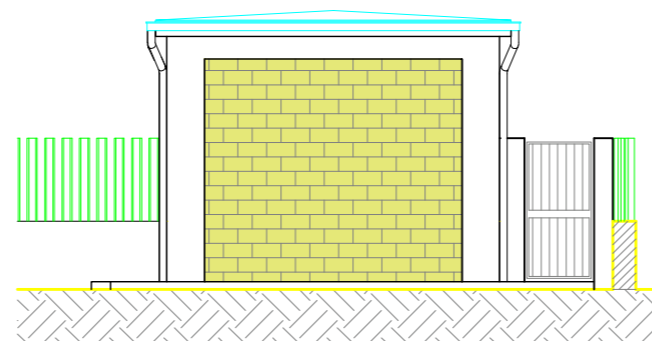

PROSPETTO - LATO 4

REGIONE SICILIA		
Livello di progettazione/Level of design		
Progetto Definitivo		
Oggetto/Object		
PROGETTO OLYMPIA Realizzazione impianto fotovoltaico in area agricola		
Elaborato/Drawing		
Stazione di Utenza e collegamento alla rete - Pianta e prospetti edificio quadri		
Formato/Size	Scala/Scale 1:100	Codice/code MITEPUATAV028A0
A2	Data/Date 19/11/2021	
	Nome file/File name	MITEPUATAV028A0.DWG
Revision 00	Date 19/11/2021	Description Prima emissione
Commissa/Project order		
Progettazione Impianto Fotovoltaico		
Drewed: Ing. Alessandro Daidone	Checked: Ing. Giovanni Saraceno	Approved: Ing. Giovanni Saraceno
		
Committente/Customer		
GGP SOLAR 1 SRL Via Romagnosi 96, 96014 Floridia (SR) P.IVA: 02013720897		
Progettazione e sviluppo/Planning and development		
ICS S.R.L. Via Pasquale Sottocorno, 7, 20129, Milano (MI) +39(0) 0931 999730 - P.IVA: 00485050892		
Project Manager: Ing. Raimondo Barone		
		