


PIANA DEGLI ALBANESI

MONREALE

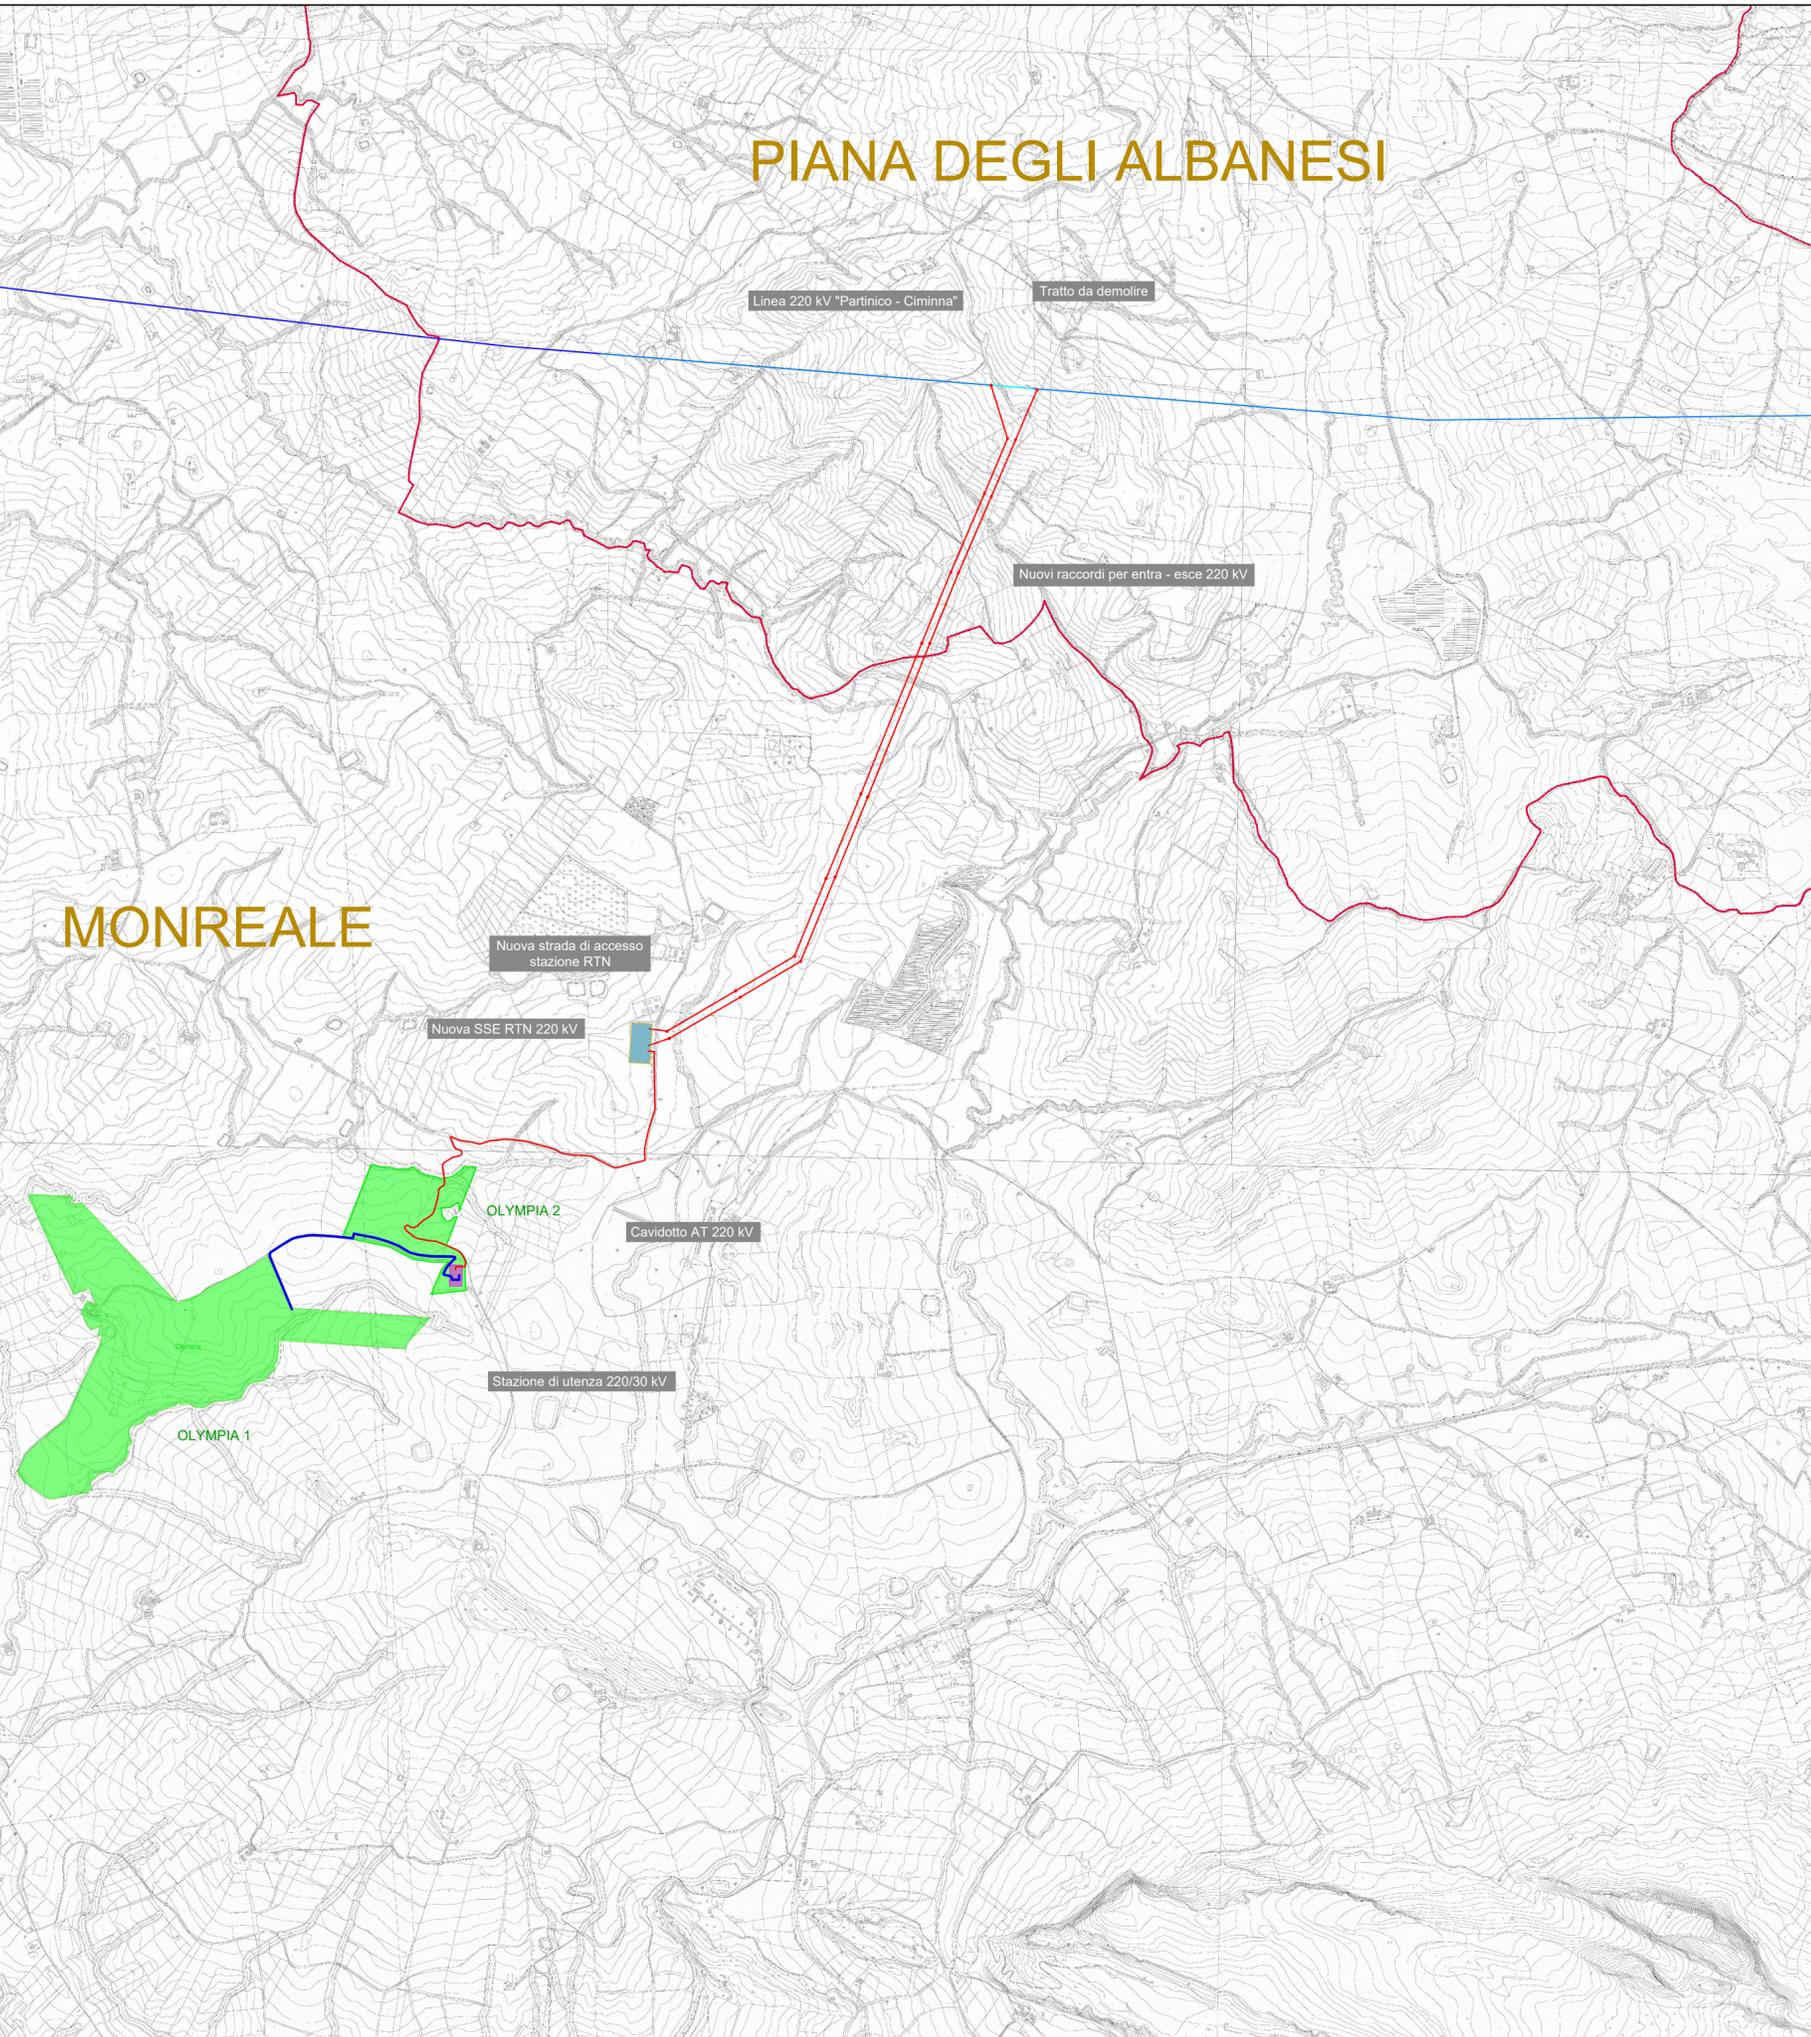

Legenda

- Cavo MT interrato
- - - - Cavo AT interrato
- Aree impianto fotovoltaico
- ⋯⋯⋯ Limite amministrativo



REGIONE SICILIA

Livello di progettazione/Level of design

Progetto Definitivo

Oggetto/Object

PROGETTO OLYMPIA
Realizzazione impianto fotovoltaico in area agricola

Elaborato/Drawing

Inquadramento territoriale (1:25.000)

Formato/Size A2	Scala/Scale	1:25.000	Codice/code	MITEPUATAV030A0
	Data/Date	18/11/2021		
	Nome file/File name	MITEPUATAV030A0.DWG		

Revision	00	Date	18/11/2021	Description	Prima emissione
----------	----	------	------------	-------------	-----------------

Commessa/Project order

Progettazione Impianto Fotovoltaico

Drawed: Ing. Alessandro Daidone Checked: Ing. Giovanni Saraceno Approved: Ing. Giovanni Saraceno



Committente/Customer

GGP SOLAR 1 SRL
Via Romagnosi 96, 96014 Floridia (SR)
P.IVA: 02013720897

Progettazione e sviluppo/Planning and development

ICS S.R.L.
Via Pasquale Sottocorno, 7, 20129, Milano (MI)
+39(0) 0931 999730 - P.IVA: 00485050892



Project Manager: Ing. Raimondo Barone