VISTA D - SCALA 1:2000

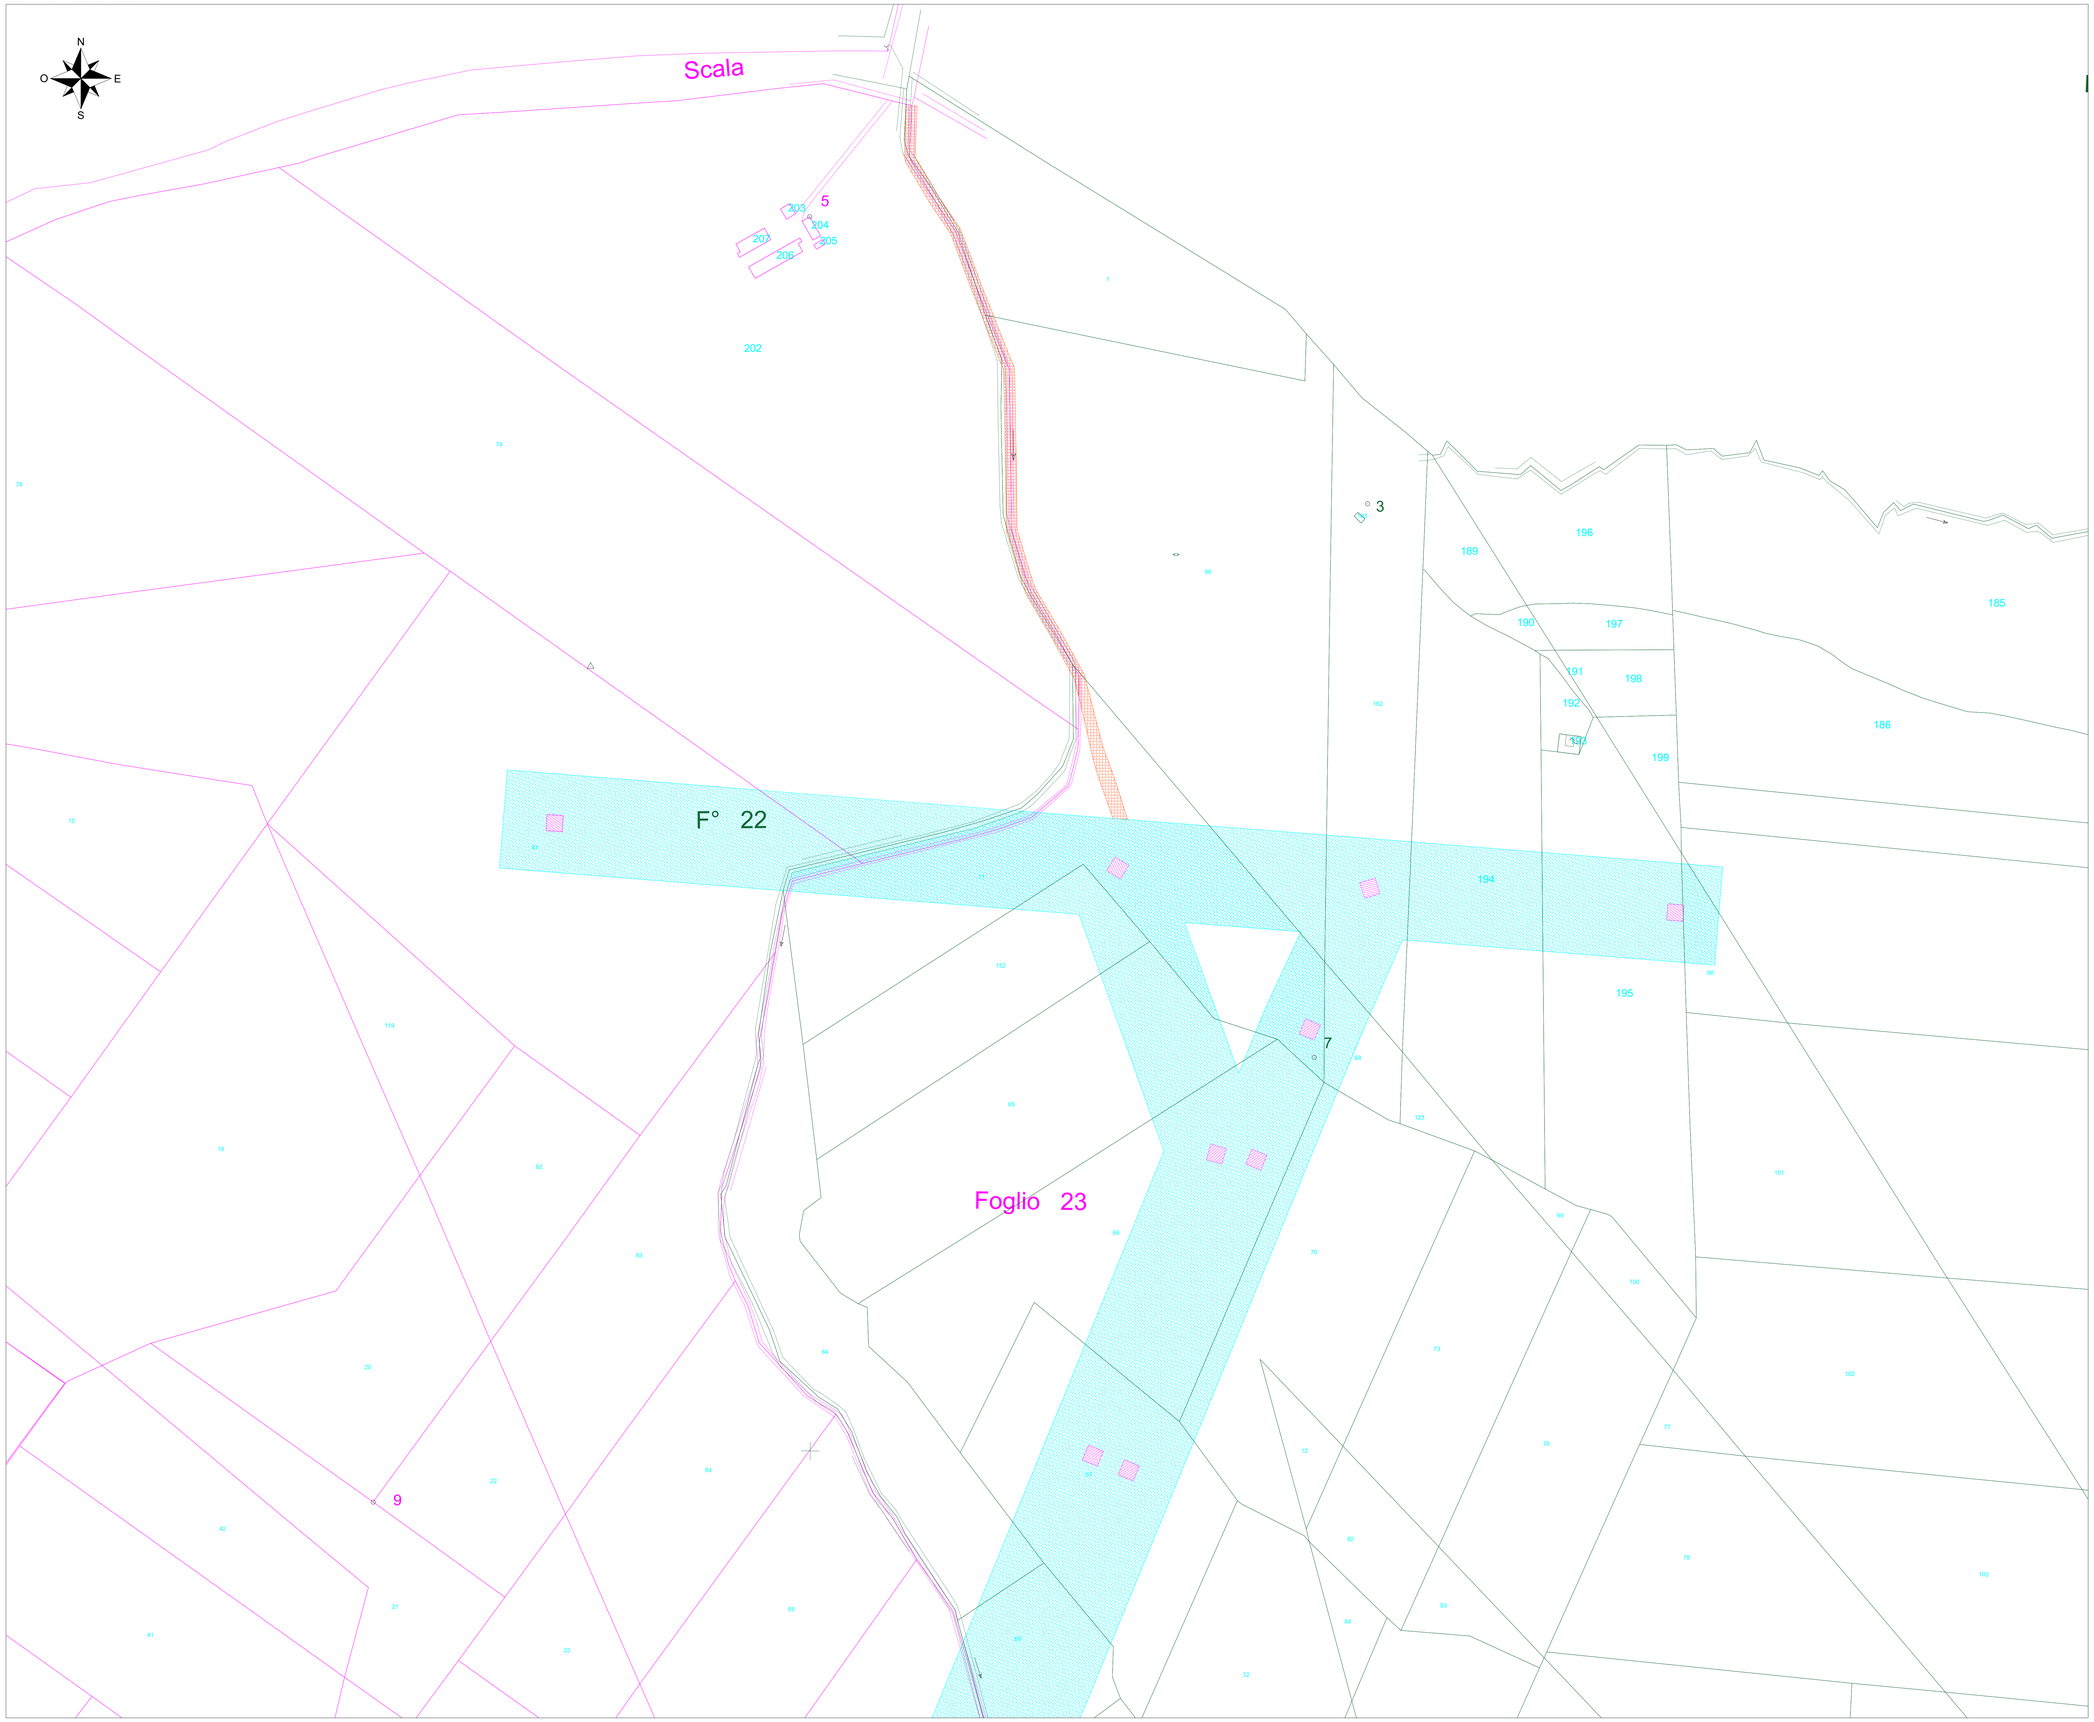

INQUADRAMENTO GENERALE - SCALA 1:20000

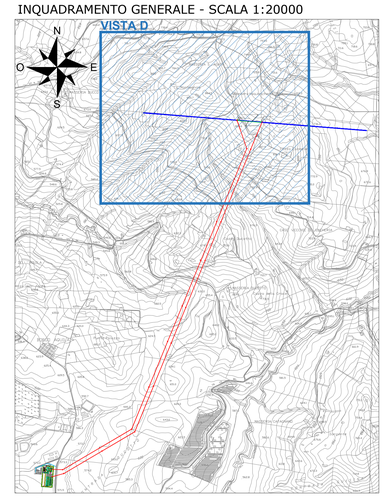

LEGENDA

- ASSERVIMENTO AEREO
- OCCUPAZIONE PERMANENTE
- SUPERFICIE DI ASSERVIMENTO DI CAVIDOTTO, ACCESSO E/O PASSAGGIO
- OCCUPAZIONE TEMPORANEA

FOGLI CATASTALI

- Comune di Monreale - Foglio 152
- Comune di Monreale - Foglio 128
- Comune di Monreale - Foglio 129
- Comune di Monreale - Foglio 130
- Comune di Monreale - Foglio 154
- Comune di Monreale - Foglio 131
- Comune di Piana degli Albanesi - Foglio 26
- Comune di Piana degli Albanesi - Foglio 23
- Comune di Piana degli Albanesi - Foglio 22

COMMITTENTE

TRE RINNOVABILI S.r.l.

wood.

ANDREA BELLOLI
Jul 28 2021 10:18 PM

STUDIO DI PROGETTAZIONE

Dott. Ing. Daniele CAVALLO n° 1220

Firmato digitalmente da CAVALLO DANIELE

REV.	DATE	DESCRIPTION	BY	CHD	APP.
0	GU-21	EMESSO PER ITER AUTORIZZATIVO	DC	VC	RM

REVISIONS

Impianto eolico "Guisina" da 29,9 MW ed opere connesse

Comuni di Monreale e Piana degli Albanesi (PA)

PROGETTO DEFINITIVO IMPIANTO DI RETE

OBJECT:

TAV. 21d

Planimetria catastale con Area Potenzialmente Impegnata Impianto di Rete

Questo documento è di proprietà di TRE RINNOVABILI S.r.l. e il detentore certifica che il documento è stato ricevuto legalmente. Ogni utilizzo, riproduzione o divulgazione del documento deve essere oggetto di specifica autorizzazione da parte di TRE RINNOVABILI S.r.l.

APPROVED FOR CONSTRUCTION

DWG. REV. DATE

SIGNATURE

ORDER N°

SUPPLIER

CONTRACT N° OBN1007A

SUBPROJECT CODE:

THIS DWG SUPERSEDED BY

THIS DWG SUPERSEDES

SCALE 1:2000 1:20000

FIM DWG N°

SHEET OF

REV. 0

CAD FILE NAME:

A0