

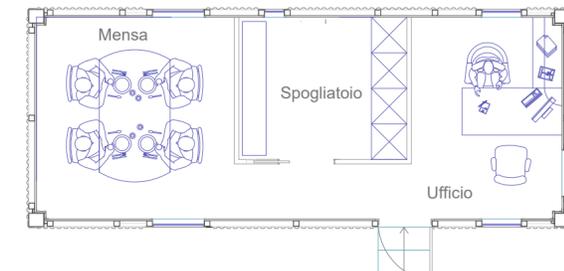


LEGENDA			
	BARACCHE DI CANTIERE PER UFF. D.L. / IMPRESE / SERVIZI IGIENICI SPOGLIATOI / MENSA LAVORATORI		VIABILITA' DI CANTIERE
	AREA STRUTTURE FISSE		PRIMO SOCCORSO / EMERGENZA
	DEPOSITO MATERIALI		ESTINTORE
	DEPOSITO MATERIALI DI RISULTA		QUADRO ELETTRICO DI CANTIERE
	POWER STATION		SEGNALAZIONE USCITA AUTOMEZZI
	CABINA DI RACCOLTA		LAVORI IN CORSO (fig. 383 art.31 Nuovo Codice della Strada)
	CABINA DI MONITORAGGIO E MAGAZZINO		LIMITE DI VELOCITA' (fig. 50 art. 116 Nuovo Codice della Strada)
	STRADA IN TERRA STABILIZZATA LARGHEZZA 4,00 MT		RECINZIONE
			FILARI DI ALBERI PERIMETRALI

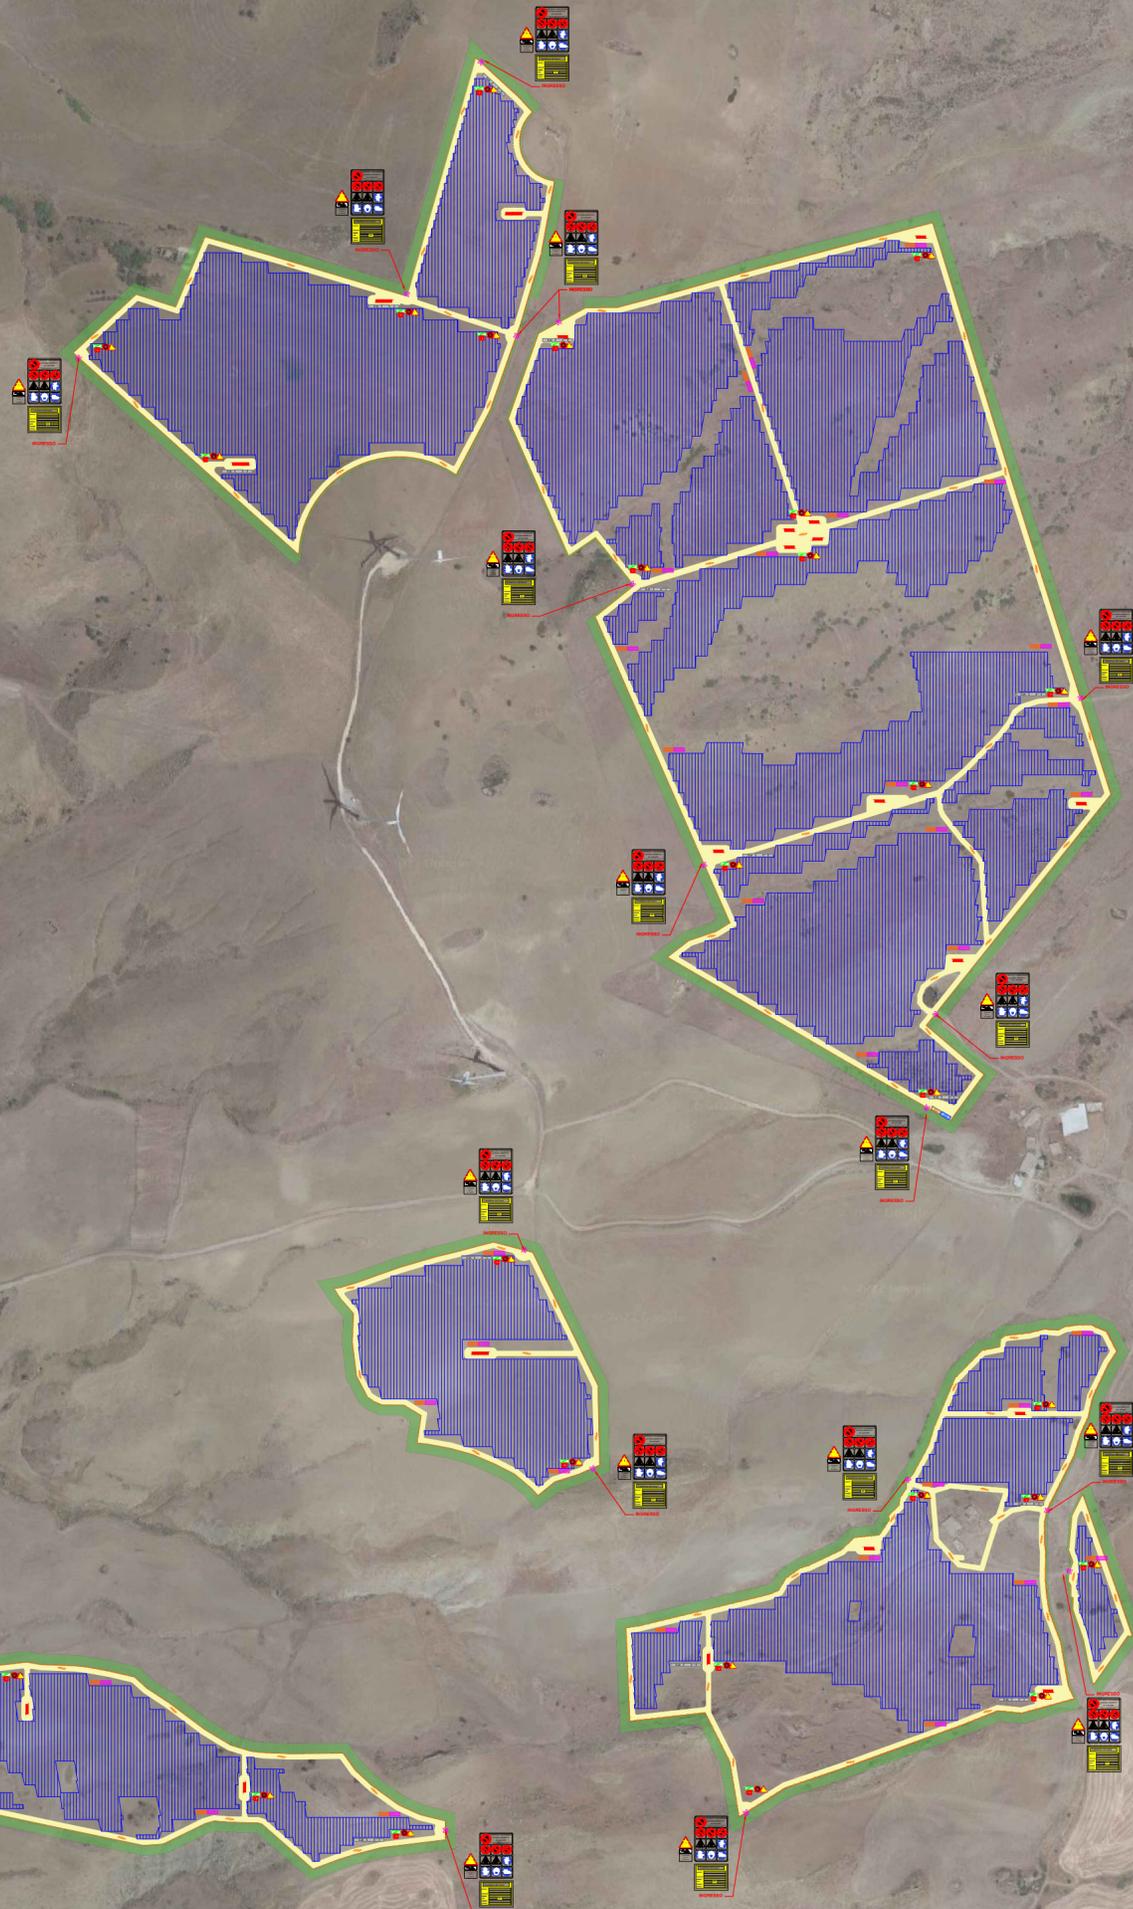

**VIETATO L'ACCESSO AI NON ADDETTI AI LAVORI**  
La ditta non risponde di eventuali danni ai terzi o cose.

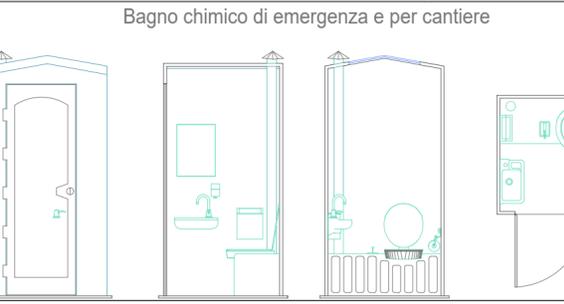

**Cartellone dei lavori**

Lavori di: \_\_\_\_\_

Ordinanza: \_\_\_\_\_

Impresa: \_\_\_\_\_

Inizio: \_\_\_\_\_ Fine: \_\_\_\_\_

Recapito: \_\_\_\_\_

Telefono: \_\_\_\_\_

TRANSIZIONE ECOLOGICA

REGIONE SICILIA

COMUNE DI RAMACCA

COMUNE DI CASTEL DI IUDICA

NOME PROGETTO:  
Costruzione ed esercizio di un impianto agrovoltaico avente potenza in immissione pari a 240,500 MW, con relativo collegamento alla rete elettrica, sito nei comuni di Castel di Iudica e Ramacca (CT) - Impianto "FICURINIA".



ID. PROGETTO DEL MITE:  
PROCEDURA:  
Valutazione di impatto ambientale ai sensi dell'art. 23 c. 1 del D.Lgs. 152/06 e ss.mm.ii..

PROPONENTE:  
**ILOS**  
INE Ficurinia Srl  
A Company of ILOS New Energy Italy  
INE FICURINIA S.R.L.  
Piazza di Sant Anastasia 7  
00186 Roma (RM)  
ineficuriasrl@legalmail.it  
RESPONSABILE PROGETTO:  
Ing. Jury Mancinelli

*Jury Mancinelli*  
Firmato Digitalmente  
Legale rappresentante: Ing. Sergio Chiericoni

IDENTIFICATORE ELABORATO:  
RS06EPD030A0

CARTELLA:  
VIA\_2

ELABORATO REDATTO DA:  
**Dott. Ing. Giada Stella BOLIGNANO**  
Iscrizione all'Albo n° A. 2508  
alla Sezione degli Ingegneri (Sez. A)  
- Settore civile e ambientale  
- Settore industriale  
- Settore di informazione  
ORDINE DEGLI INGEGNERI  
DELLA PROVINCIA DI REGGIO CALABRIA

TITOLO ELABORATO:  
Layout di cantiere - lotto 2741

SCALA:  
1:3000

**PROGETTAZIONE E COORDINAMENTO**  
Arato SRL  
Dott. Ing. Giada Stella Maria Bolignano  
Ordine degli Ingegneri, Prov. di Reggio Calabria, n. A. 2508  
Via Diaz, 74 - 74023 Grottaglie (TA)  
info@aratosrl.com

**OPERE ELETTRICHE**  
Studio Tecnico BFP SRL  
Dott. Ing. Danilo Pomponio  
Ordine degli Ingegneri, Prov. di Bari, n. A6222  
Via Degli Arrestatori, 5 - 70026 Modugno (BA)  
info@bfpgroup.net

**ACUSTICA**  
Dott. Ing. Marcello Lanza  
Ordine degli Ingegneri, Prov. di Taranto, n. A2186  
via Costa 25/b - 74027 S. Giorgio Jonico (TA)  
marcellolanza@gmail.com

**ARCHEOLOGIA**  
GeA Archeologia Preventiva  
Dott. Archeologa Ghisella Pemmisi, Abilitazione MIBACT 2192  
Via De Gasperi, 4 - 95030 Sant'Agata Li Battiati (CT)  
info@aratosrl.com

**GEOLOGIA E IDROLOGIA**  
Dott. Geol. Domenico Boso  
Ordine dei Geologi della Sicilia, n. 1005  
Geosoperti di Maria Rita Arcidiacono  
via Panethiano, 10  
95024 Acireale (CT)



**IDRAULICA**  
I3 Ingegneria S.r.l.  
Dott. Ing. Alfredo Foti  
Ordine degli Ingegneri, Prov. di Catania, n. A2333  
via Galermo, 308 - 95123 Catania (CT)  
i3ingegneria@gmail.com

**STUDIO PEDO-AGRONOMICO**  
Dott. Agr. Arturo Urso  
Ordine dei Dottori Agronomi e Forestali,  
Prov. di Catania, n. 1280  
Via Pulvirenti, 10  
95131 Catania (CT)  
arturo.urso@gmail.com

**STRUTTURE ED OPERE CIVILI**  
Dott. Ing. Giuseppe Furnari  
Ordine degli Ingegneri, Prov. di Catania, n. A6223  
Viale del Rotolo, 44  
95126 Catania (CT)  
sep.furnari@gmail.com

N. REV.	DATA	REVISIONE	ELABORATO	VERIFICATO	VALIDATO
0	apr-22	Emissione	Ing. A. Vizzarro	Ing. Bolignano	INE Ficurinia S.r.l.

Questo documento contiene informazioni di proprietà di INE FICURINIA S.R.L. e deve essere utilizzato esclusivamente dal destinatario in relazione alle finalità per le quali è stato ricevuto. E' vietata qualsiasi forma di riproduzione o di divulgazione senza l'esplicito consenso di INE FICURINIA S.R.L..

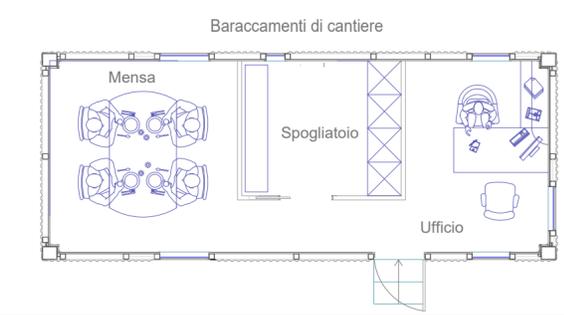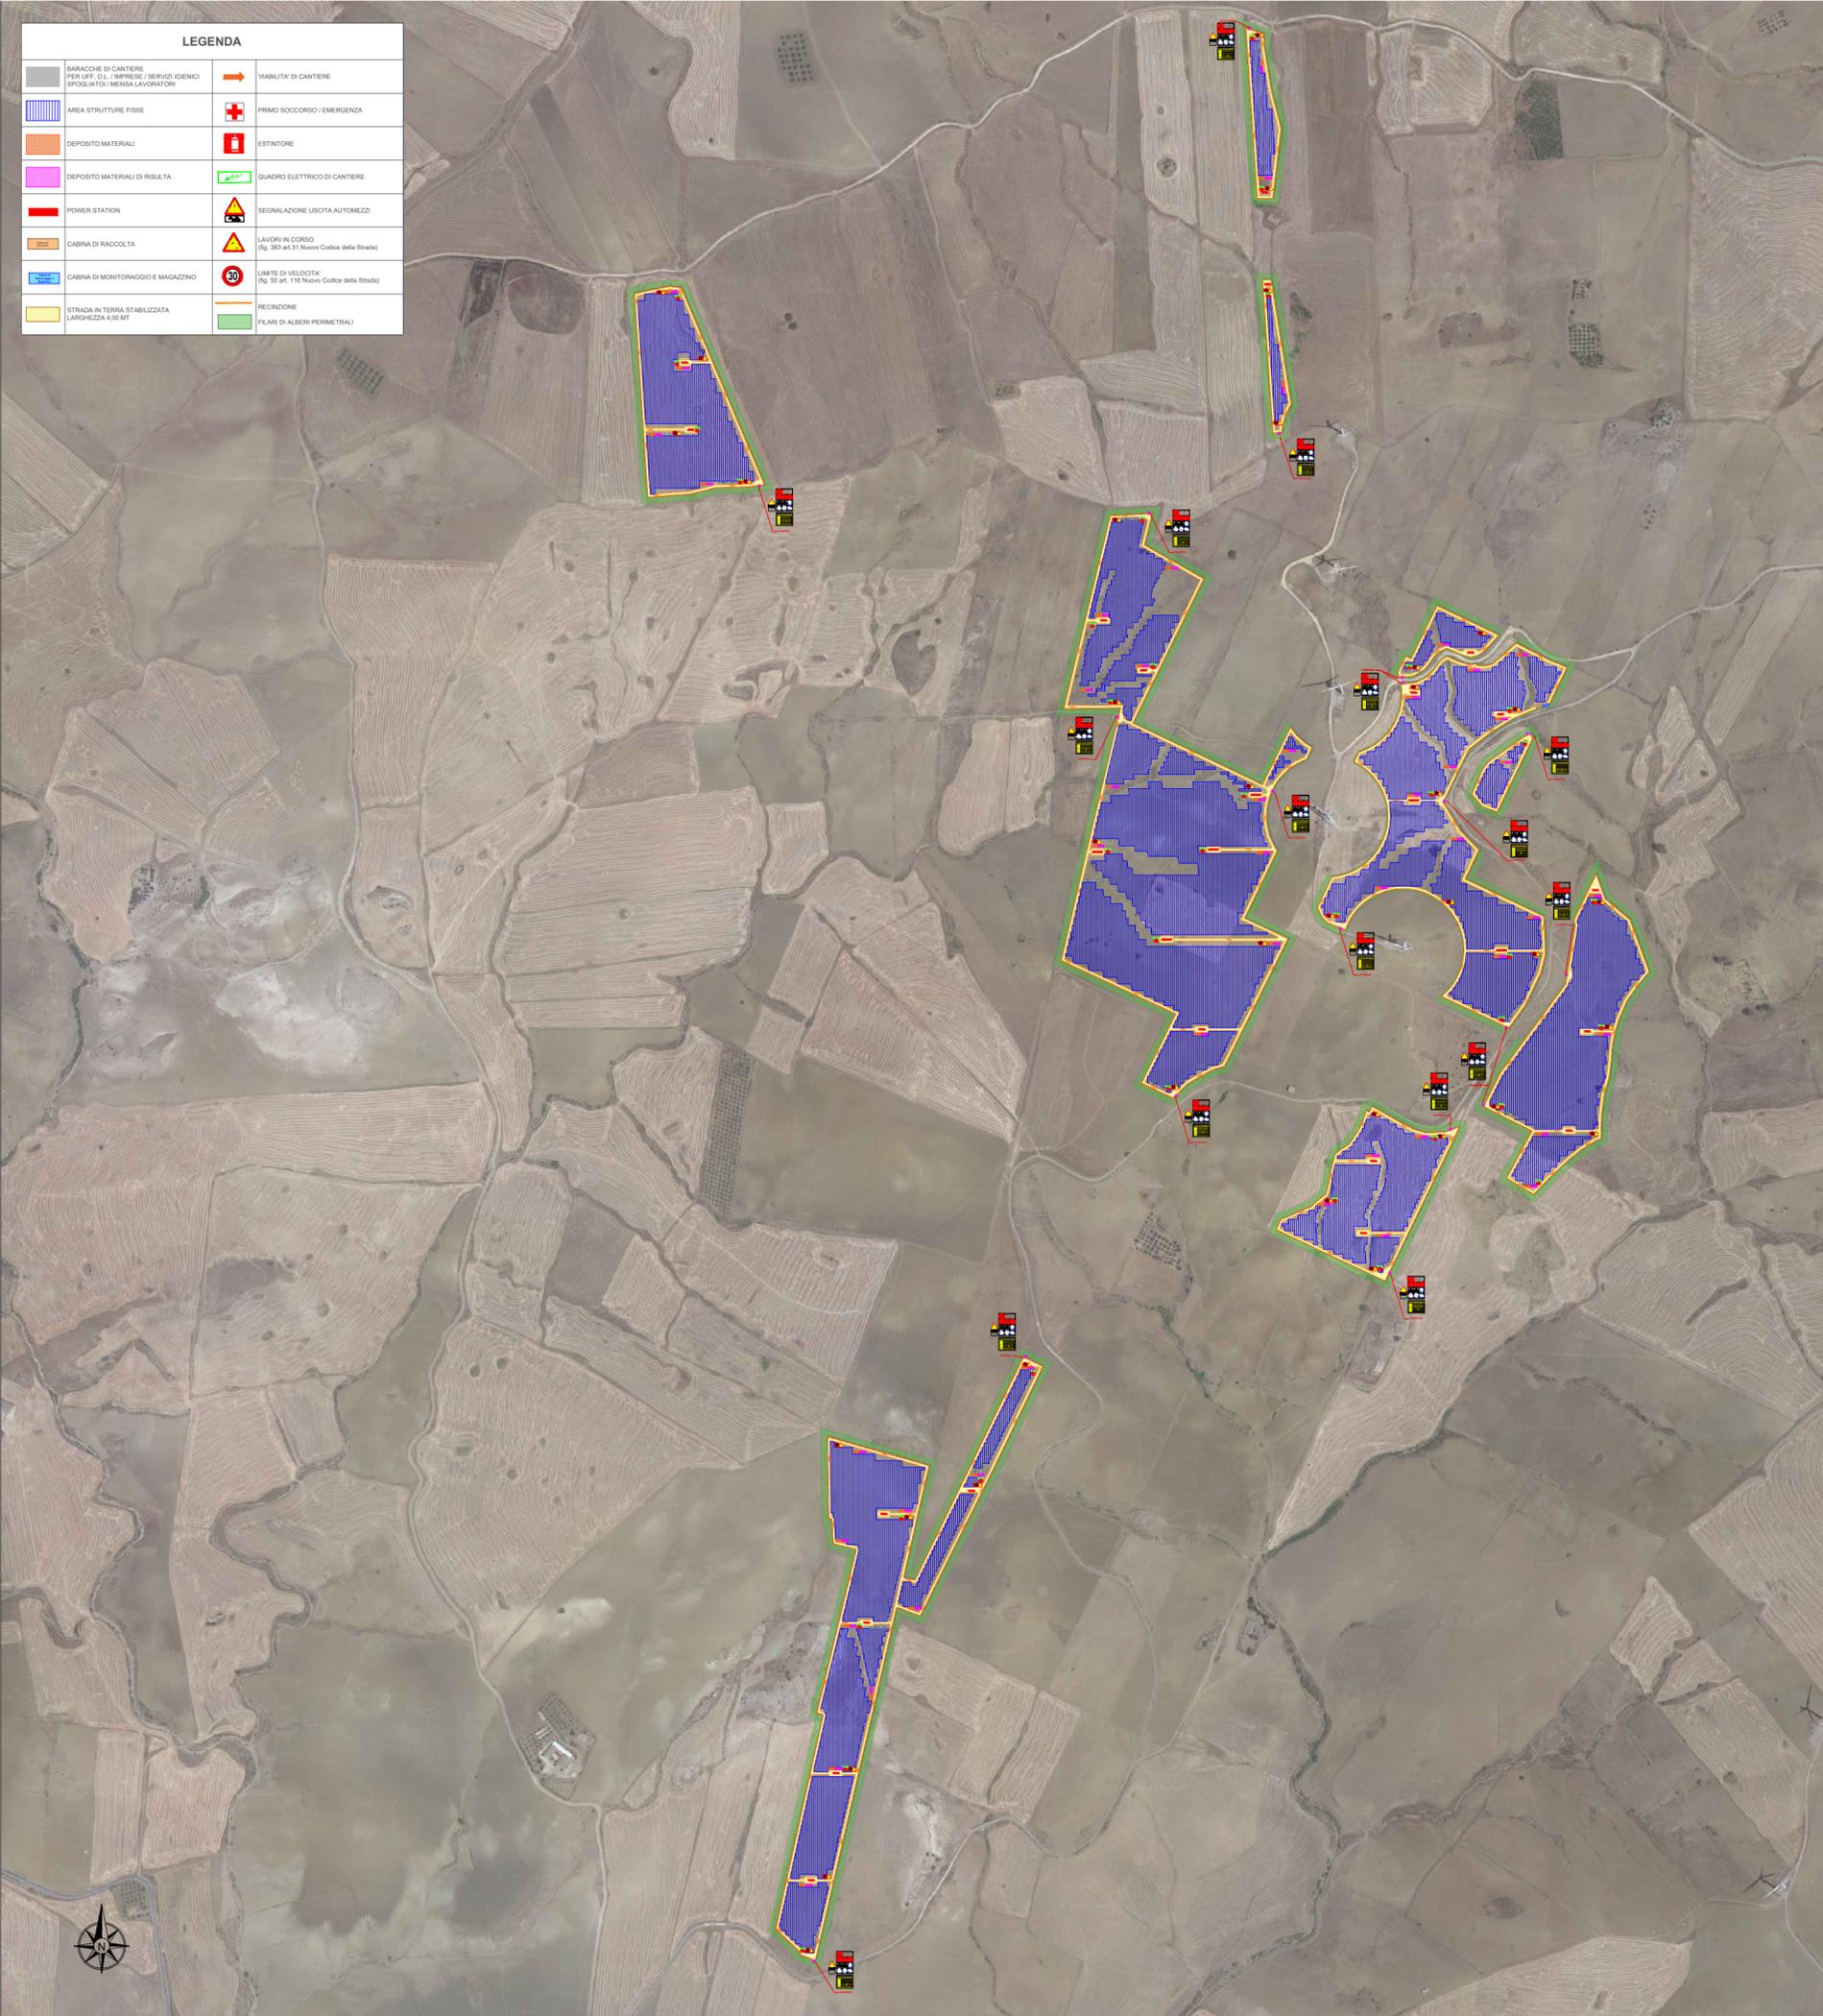

**Cartellonistica di Cantiere**

**VIETATO L'ACCESSO AI NON ADDETTI AI LAVORI**  
La ditta non risponde di eventuali danni a persone o cose


ATTENZIONE AL CARICO SOVRACCARICO  
ATTENZIONE ALLA CADUTA MATERIE  
CORSO DI EVASIONE

**Cartellone dei lavori**

Lavori di \_\_\_\_\_  
 Ordinanza \_\_\_\_\_  
 Impresa \_\_\_\_\_  
 Inizio \_\_\_\_\_ Fine \_\_\_\_\_  
 Recapito \_\_\_\_\_  
 Telefono \_\_\_\_\_



NOME PROGETTO:  
 Costruzione ed esercizio di un impianto agrovoltaico avente potenza in immissione pari a 240,500 MW, con relativo collegamento alla rete elettrica, sito nei comuni di Castel di Iudica e Ramacca (CT) - Impianto "FICURINIA".

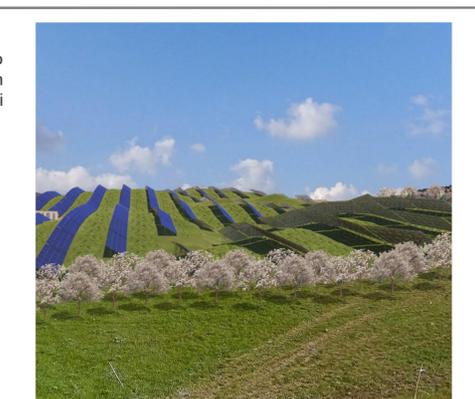

ID. PROGETTO DEL MITE:  
 PROCEDURA:  
 Valutazione di impatto ambientale ai sensi dell'art. 23 c. 1 del D.Lgs. 152/06 e ss.mm.ii..

PROPONENTE:  
**ILOS**  
 INE Ficurinia Srl  
 A Company of ILOS New Energy Italy  
 INE FICURINIA S.R.L.  
 a company of ILOS New Energy Italy  
 P.IVA e C.F.: IT 1391551002  
 Sede legale: Piazza di Sant'Anastasia 7, 00186 Roma  
 info@ficuriniarsi@legalmail.it  
 RESPONSABILE PROGETTO:  
 Ing. Jury Mancinelli  
 Firmato Digitalmente  
 Legale rappresentante: Ing. Sergio Chiericoni

IDENTIFICATORE ELABORATO:  
 RS06EPD030A0

ELABORATO REDATTO DA:  
 Dott. Ing. Giada Stella BOLIGNANO  
 Iscrizione all'Albo n° A 2508  
 alla Sezione degli Ingegneri (Sez. A)  
 - Settore civile e ambientale  
 - Settore industriale  
 - Settore dell'informazione  
 ORDINE DEGLI INGEGNERI  
 DELLA PROVINCIA DI REGGIO CALABRIA

CARTELLA:  
 VIA\_2

TITOLO ELABORATO:  
 Layout di cantiere - lotto 3254

SCALA:  
 1:3000

PROGETTAZIONE E COORDINAMENTO  
**ARATO**  
 ENGINEERING  
 Arato SRL  
 Dott. Ing. Giada Stella Maria Bolignano  
 Ordine degli Ingegneri, Prov. di Reggio Calabria, n. A 2508  
 Via Diaz, 74 - 74023 Grottaglie (TA)  
 info@aratosrl.com

GEOLOGIA E IDROLOGIA  
**gecexpert**  
 Dott. Geol. Domenico Boso  
 Ordine dei Geologi della Sicilia, n. 1005  
 Geoexpert di Maria Rita Arcidiacono  
 via Panebianco, 10  
 95024 Acireale (CT)

OPERE ELETTRICHE  
**BFP**  
 Studio Tecnico BFP SRL  
 Dott. Ing. Danilo Pomponio  
 Ordine degli Ingegneri, Prov. di Bari, n. A6222  
 Via Degli Arredatori, 8 - 70026 Modugno (BA)  
 info@bfpgroup.net

IDRAULICA  
**I3 Ingegneria S.r.l.**  
 Dott. Ing. Alfredo Foti  
 Ordine degli Ingegneri, Prov. di Catania, n. A2333  
 via Galermo, 306 - 95123 Catania (CT)  
 i3ingegneria@gmail.com

ACUSTICA  
**M**  
 Dott. Ing. Marcello Latanza  
 Ordine degli Ingegneri, Prov. di Taranto, n. A2166  
 via Costa 25/b - 74027 S. Giorgio Jonico (TA)  
 marcellolatanza@gmail.com



STUDIO PEDO-AGRONOMICO  
**Dott. Agr. Arturo Urso**  
 Ordine dei Dottori Agronomi e Forestali,  
 Prov. di Catania, n. 1280  
 Via Pulverenti, 10  
 95131 Catania (CT)  
 arturo.urso@gmail.com

ARCHEOLOGIA  
**GeA**  
 Archeologia Preventiva  
 Dott. Archeologa Ghiselda Pennisi, Abilitazione MIBACT 2192  
 Via De Gasperi, 4 - 95030 Sant'Agata Li Battiati (CT)  
 info@aratosrl.com

STRUTTURE ED OPERE CIVILI  
**ing. furari**  
 Dott. Ing. Giuseppe Furnari  
 Ordine degli Ingegneri, Prov. di Catania, n. A6223  
 Viale del Rotolo, 44  
 95126 Catania (CT)  
 sep.furnari@gmail.com

N. REV.	DATA	REVISIONE	ELABORATO	VERIFICATO	VALIDATO
0	apr-22	Emissione	Ing. A. Vizzarro	Ing. Bolignano	INE Ficurinia S.r.l.

Questo documento contiene informazioni di proprietà di INE FICURINIA S.R.L. e deve essere utilizzato esclusivamente dal destinatario in relazione alle finalità per le quali è stato ricevuto. E' vietata qualsiasi forma di riproduzione o di divulgazione senza l'esplicito consenso di INE FICURINIA S.R.L..

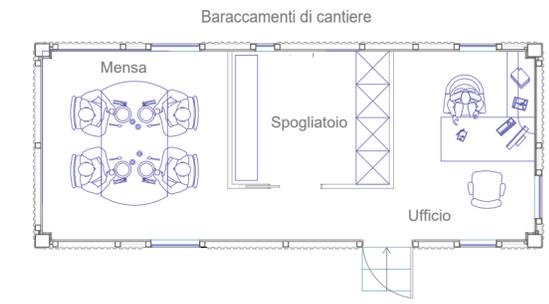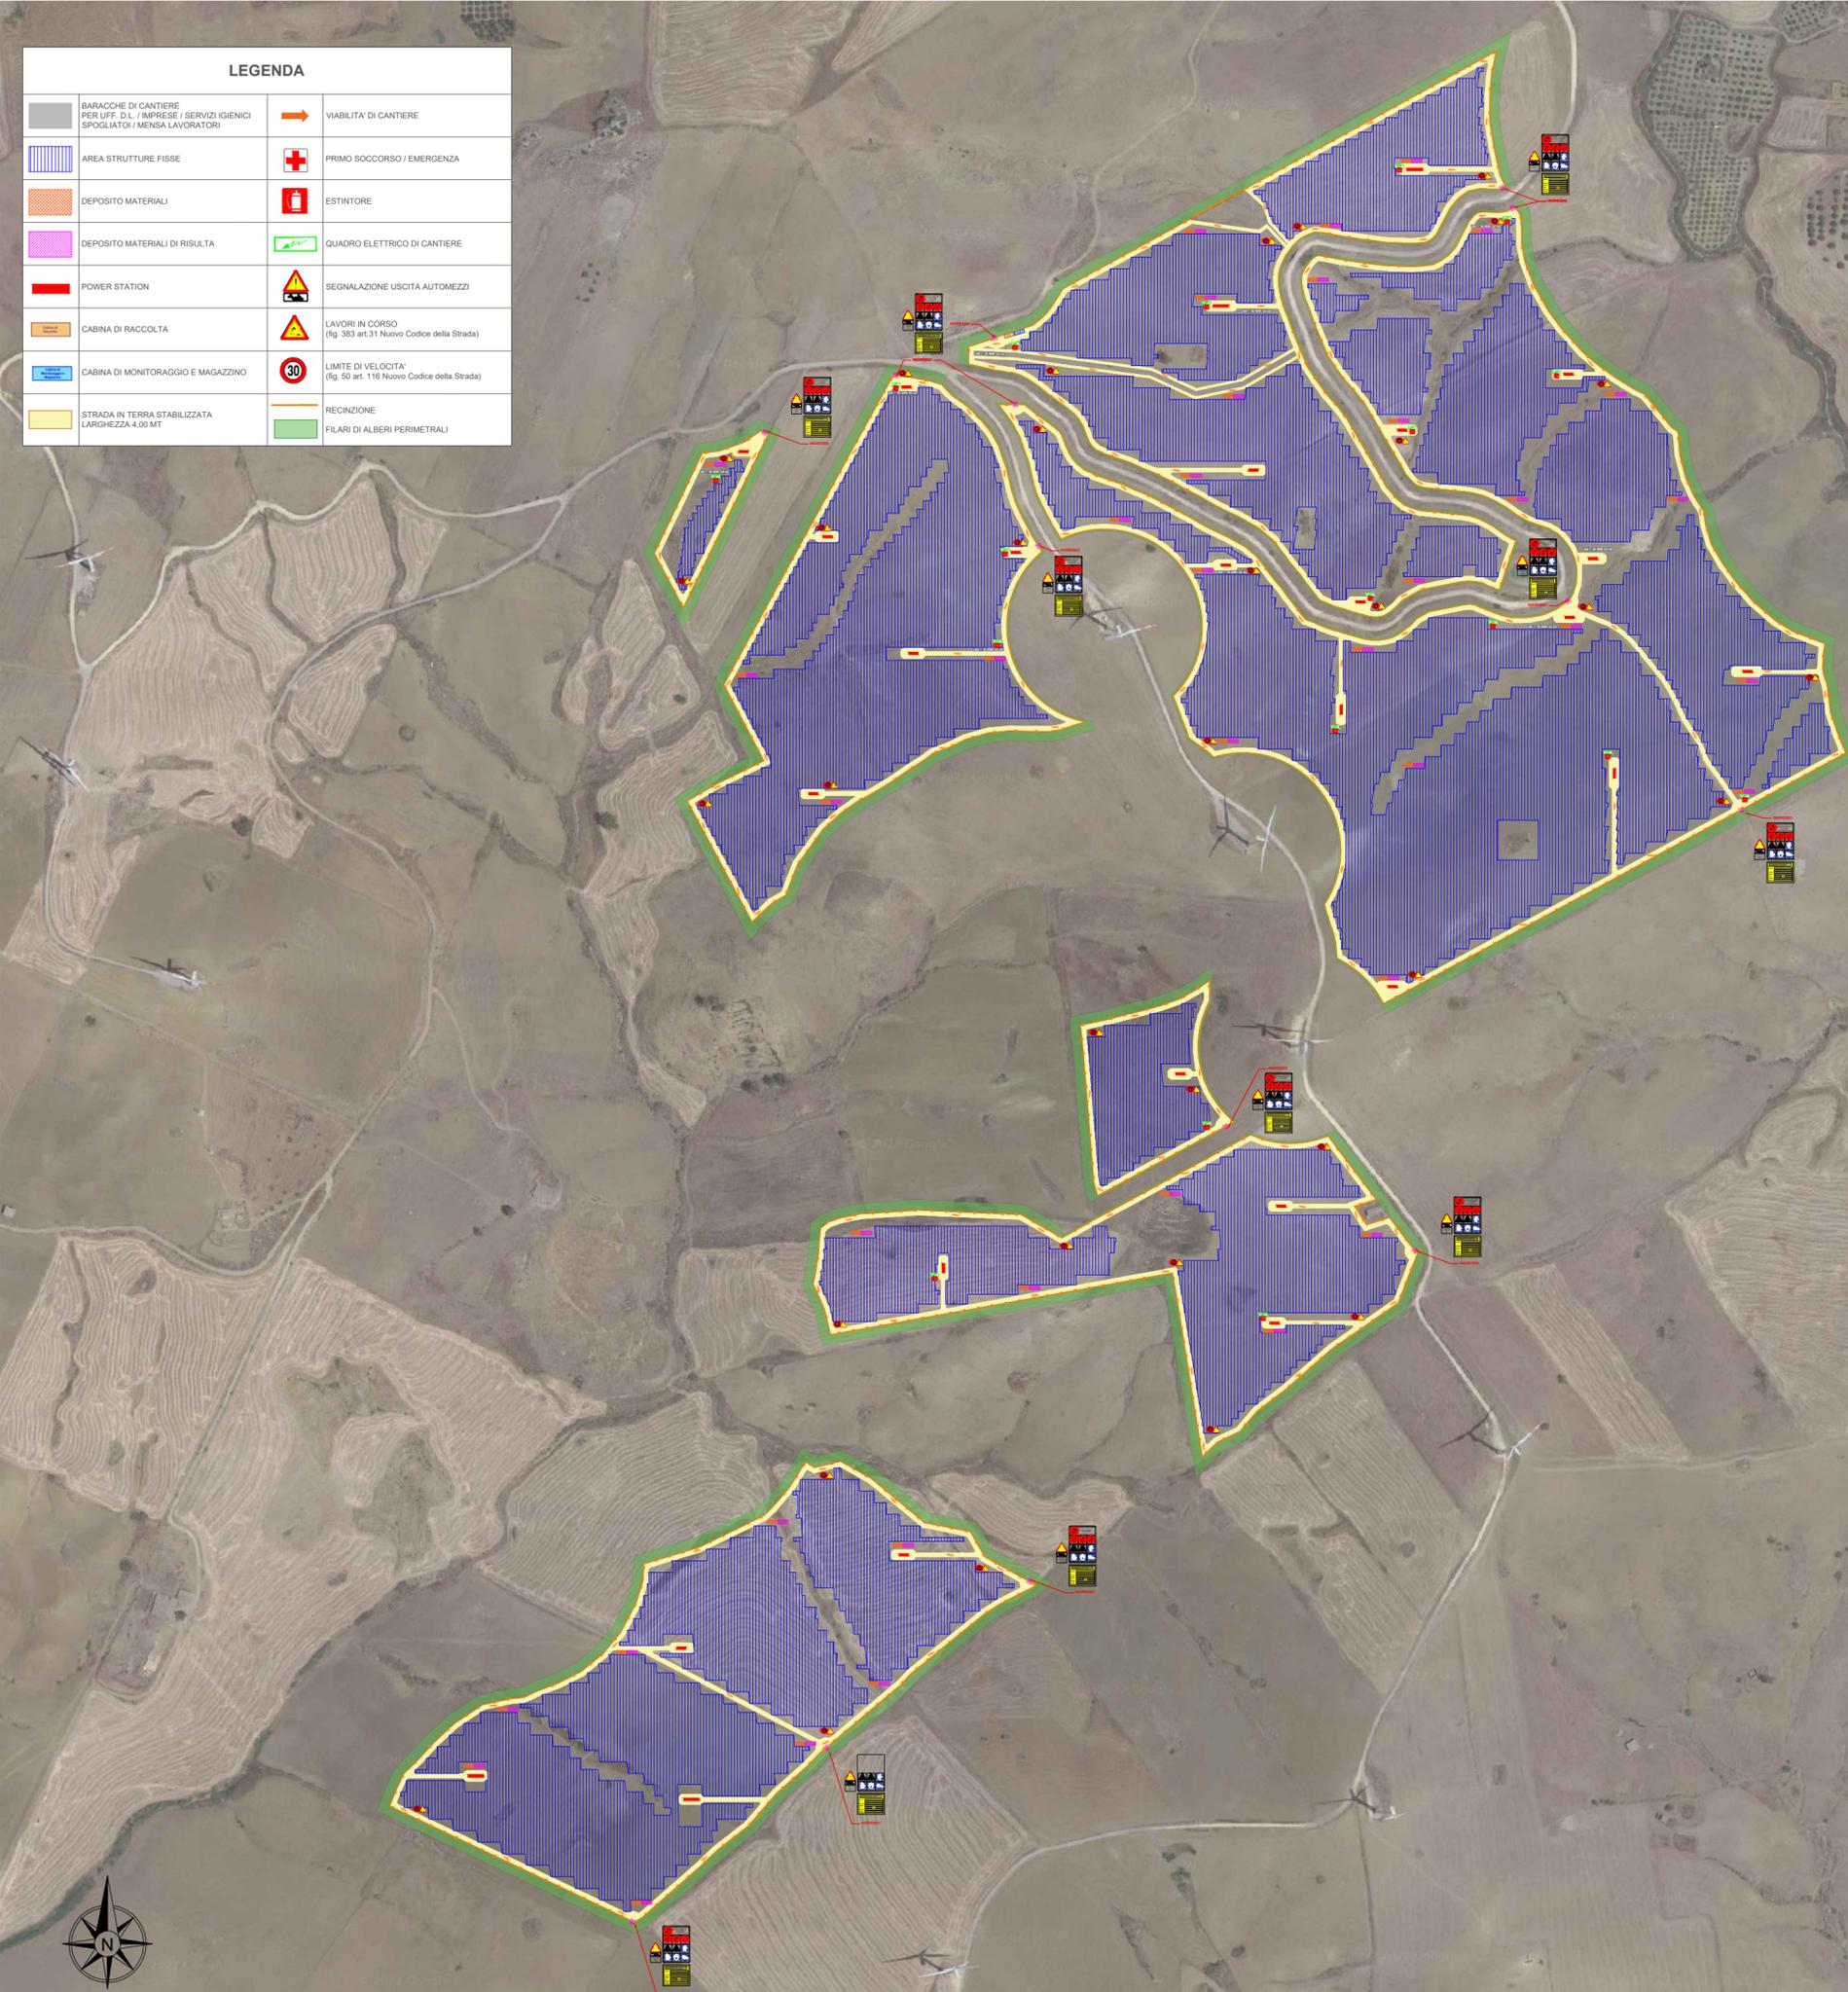

**VIETATO L'ACCESSO AI NON ADDETTI AI LAVORI**  
La ditta non risponde di eventuali danni a persone o cose.

**Cartellone dei lavori**

Lavori di: \_\_\_\_\_  
 Ordinanza: \_\_\_\_\_  
 Impresa: \_\_\_\_\_  
 Inizio: \_\_\_\_\_ Fine: \_\_\_\_\_  
 Recapito: \_\_\_\_\_  
 Telefono: \_\_\_\_\_



NOME PROGETTO:  
 Costruzione ed esercizio di un impianto agrovoltaico avente potenza in immissione pari a 240,500 MW, con relativo collegamento alla rete elettrica, sito nei comuni di Castel di Iudica e Ramacca (CT) - Impianto "FICURINIA".



ID. PROGETTO DEL MITE:  
 PROCEDURA:  
 Valutazione di impatto ambientale ai sensi dell'art. 23 c. 1 del D.Lgs. 152/06 e ss.mm.ii..

PROPONENTE:  
**ILOS**  
 INE Ficurinia Srl  
 A Company of ILOS New Energy Italy  
 INE FICURINIA S.R.L.  
 a company of ILOS New Energy Italy  
 P.IVA e C.F.: IT 13011551002  
 Sede legale: Piazza di Sant'Anastasia 7, 00186 Roma  
 ineficuriniasrl@legalmail.it  
 RESPONSABILE PROGETTO:  
 Ing. Jury Mancinelli  
 Firmato Digitalmente  
 Legale rappresentante: Ing. Sergio Chiericoni

IDENTIFICATORE ELABORATO:  
 RS06EPD030A0  
 CARTELLA:  
 VIA\_2

ELABORATO REDATTO DA:  
**Dott. Ing. Giada Stella BOLIGNANO**  
 Iscrizione all'Albo n° A 2508  
 alla Sezione degli Ingegneri (Sez. A)  
 - Settore civile e ambientale  
 - Settore industriale  
 - Settore dell'informazione  
**ORDINE DEGLI INGEGNERI DELLA PROVINCIA DI REGGIO CALABRIA**

TITOLO ELABORATO:  
 Layout di cantiere - lotto 3664  
 SCALA:  
 1:3000

**PROGETTAZIONE E COORDINAMENTO**  
 Arato SRL  
 Dott. Ing. Giada Stella Maria Bolignano  
 Ordine degli Ingegneri, Prov. di Reggio Calabria, n. A 2508  
 Via Diaz, 74 - 74023 Grottaglie (TA)  
 info@aratosrl.com

**OPERE ELETTRICHE**  
 Studio Tecnico BFP SRL  
 Dott. Ing. Danilo Pomponio  
 Ordine degli Ingegneri, Prov. di Bari, n. A6222  
 Via Degli Arredatori, 8 - 70026 Modugno (BA)  
 info@bfpgroup.net

**ACUSTICA**  
 Dott. Ing. Marcello Latanza  
 Ordine degli Ingegneri, Prov. di Taranto, n. A2166  
 via Costa 25/b - 74027 S. Giorgio Jonico (TA)  
 marcellolatanza@gmail.com

**ARCHEOLOGIA**  
 GeA Archeologia Preventiva  
 Dott. Archeologa Ghiselda Pennisi, Abilitazione MIBACT 2192  
 Via De Gasperi, 4 - 95030 Sant'Agata Li Battati (CT)  
 info@aratosrl.com

**GEOLOGIA E IDROLOGIA**  
 Dott. Geol. Domenico Boso  
 Ordine dei Geologi della Sicilia, n. 1005  
 Geoexpert di Maria Rita Arcidiacono  
 via Panebianco, 10  
 95024 Acireale (CT)

**IDRAULICA**  
 I3 Ingegneria S.r.l.  
 Dott. Ing. Alfredo Foti  
 Ordine degli Ingegneri, Prov. di Catania, n. A2333  
 via Galermo, 306 - 95123 Catania (CT)  
 i3ingegneria@gmail.com



**STUDIO PEDO-AGRONOMICO**  
 Dott. Agr. Arturo Urso  
 Ordine dei Dottori Agronomi e Forestali,  
 Prov. di Catania, n. 1280  
 Via Pulverenti, 10  
 95131 Catania (CT)  
 arturo.urso@gmail.com

**STRUTTURE ED OPERE CIVILI**  
 Dott. Ing. Giuseppe Furnari  
 Ordine degli Ingegneri, Prov. di Catania, n. A6223  
 Viale del Rotolo, 44  
 95126 Catania (CT)  
 sep.furnari@gmail.com

N. REV.	DATA	REVISIONE	ELABORATO	VERIFICATO	VALIDATO
0	apr-22	Emissione	Ing. A. Vizzarro	Ing. Bolignano	INE Ficurinia S.r.l.

Questo documento contiene informazioni di proprietà di INE FICURINIA S.R.L. e deve essere utilizzato esclusivamente dal destinatario in relazione alle finalità per le quali è stato ricevuto. E' vietata qualsiasi forma di riproduzione o di divulgazione senza l'esplicito consenso di INE FICURINIA S.R.L..

LEGENDA			
	BARACCHE DI CANTIERE PER UFF. D.L. / IMPRESE / SERVIZI IGIENICI SPOGLIATOI / MENSA LAVORATORI		VIABILITA' DI CANTIERE
	AREA STRUTTURE FISSE		PRIMO SOCCORSO / EMERGENZA
	DEPOSITO MATERIALI		ESTINTORE
	DEPOSITO MATERIALI DI RISULTA		QUADRO ELETTRICO DI CANTIERE
	POWER STATION		SEGNALAZIONE USCITA AUTOMEZZI
	CABINA DI RACCOLTA		LAVORI IN CORSO (fig. 383 art.31 Nuovo Codice della Strada)
	CABINA DI MONITORAGGIO E MAGAZZINO		LIMITE DI VELOCITA' (fig. 50 art. 116 Nuovo Codice della Strada)
	STRADA IN TERRA STABILIZZATA LARGHEZZA 4,00 MT		RECINZIONE
			FILARI DI ALBERI PERIMETRALI

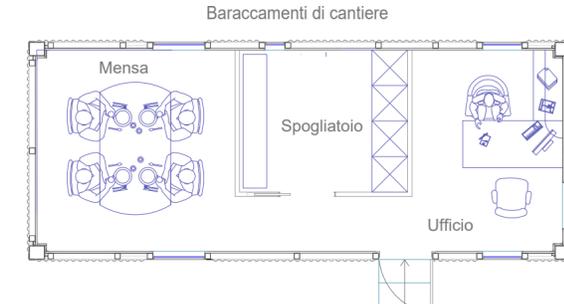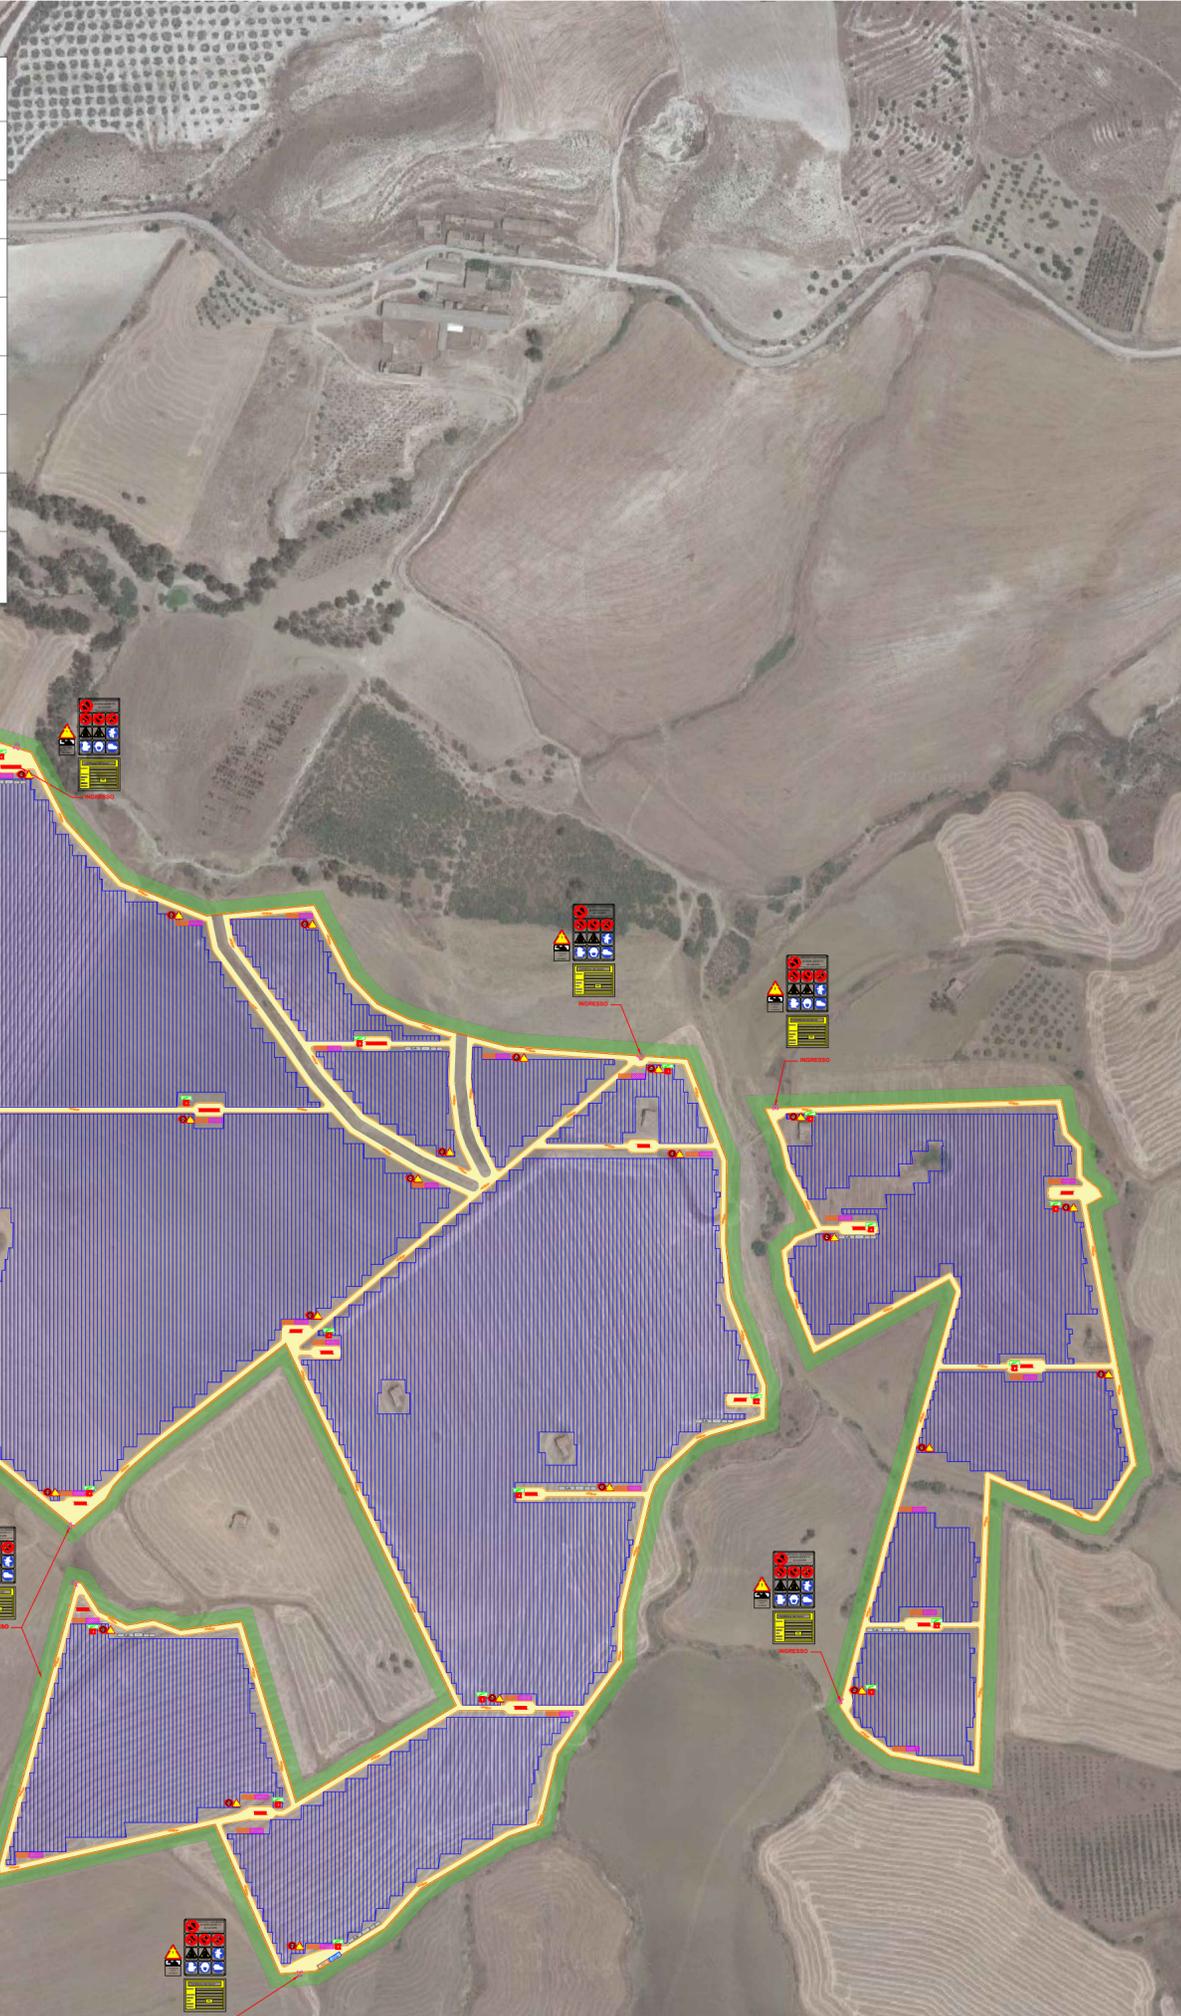

**VIETATO L'ACCESSO AI NON ADDETTI AI LAVORI**  
La ditta non risponde di eventuali danni a persone o cose.

**Cartellone dei lavori**

Lavori di: \_\_\_\_\_

Ordinanza: \_\_\_\_\_

Impresa: \_\_\_\_\_

Inizio: \_\_\_\_\_ Fine: \_\_\_\_\_

Recapito: \_\_\_\_\_

Telefono: \_\_\_\_\_

TRANSIZIONE ECOLOGICA

REGIONE SICILIA

COMUNE DI RAMACCA

COMUNE DI CASTEL DI IUDICA

NOME PROGETTO:

Costruzione ed esercizio di un impianto agrovoltaico avente potenza in immissione pari a 240,500 MW, con relativo collegamento alla rete elettrica, sito nei comuni di Castel di Iudica e Ramacca (CT) - Impianto "FICURINIA".

ID. PROGETTO DEL MITE:

PROCEDURA:  
Valutazione di impatto ambientale ai sensi dell'art. 23 c. 1 del D.Lgs. 152/06 e ss.mm.ii..

PROPONENTE:

**ILOS**  
INE Ficurinia Srl  
A Company of ILOS New Energy Italy

INE FICURINIA S.R.L.  
a company of ILOS New Energy Italy  
P.IVA e C.F.: IT 11911551002  
Sede legale: Piazza di Sant'Anastasia 7, 00186 Roma  
ineficuriniarsi@legalmail.it

RESPONSABILE PROGETTO:  
Ing. Jury Mancinelli

*Jury Mancinelli*  
Firmato Digitalmente  
Legale rappresentante: Ing. Sergio Chierictoni



IDENTIFICATORE ELABORATO:  
RS06EPD030A0

CARTELLA:  
VIA\_2

TITOLO ELABORATO:  
Layout di cantiere - lotto 3683

SCALA:  
1:3000

ELABORATO REDATTO DA:  
**Dott. Ing. Giada Stella BOLIGNANO**  
Iscrizione all'Albo n° A 2508  
alla Sezione degli Ingegneri (Sez. A)  
- Settore civile e ambientale  
- Settore industriale  
- Settore dell'informazione  
ORDINE DEGLI INGEGNERI  
DELLA PROVINCIA DI REGGIO CALABRIA

PROGETTAZIONE E COORDINAMENTO  
  
Arato SRL  
Dott. Ing. Giada Stella Maria Bolignano  
Ordine degli Ingegneri, Prov. di Reggio Calabria, n. A 2508  
Via Diaz, 74 - 74023 Grottaglie (TA)  
info@aratosrl.com

OPERE ELETTRICHE  
  
Studio Tecnico BFP SRL  
Dott. Ing. Danilo Pomponio  
Ordine degli Ingegneri, Prov. di Bari, n. A6222  
Via Degli Arredatori, 8 - 70026 Modugno (BA)  
info@bfpgroup.net

ACUSTICA  
  
Dott. Ing. Marcello Latanza  
Ordine degli Ingegneri, Prov. di Taranto, n. A2166  
via Costa 25/b - 74027 S. Giorgio Jonico (TA)  
marcellolatanza@gmail.com

ARCHEOLOGIA  
  
GeA Archeologia Preventiva  
Dott. Archeologa Ghiselda Pennisi, Abilitazione MIBACT 2192  
Via De Gasperi, 4 - 95030 Sant'Agata Li Battati (CT)  
info@aratosrl.com

GEOLOGIA E IDROLOGIA  
  
Dott. Geol. Domenico Boso  
Ordine dei Geologi della Sicilia, n. 1005  
Geoexpert di Maria Rita Arcidiacono  
via Panebianco, 10  
95024 Acireale (CT)

IDRAULICA  
  
I3 Ingegneria S.r.l.  
Dott. Ing. Alfredo Foti  
Ordine degli Ingegneri, Prov. di Catania, n. A2333  
via Galermo, 306 - 95123 Catania (CT)  
i3ingegneria@gmail.com

STUDIO PEDO-AGRONOMICO  
  
Dott. Agr. Arturo Urso  
Ordine dei Dottori Agronomi e Forestali,  
Prov. di Catania, n. 1280  
Via Pulvirenti, 10  
95131 Catania (CT)  
arturo.urso@gmail.com



STRUTTURE ED OPERE CIVILI  
  
Dott. Ing. Giuseppe Furnari  
Ordine degli Ingegneri, Prov. di Catania, n. A6223  
Viale del Rotolo, 44  
95126 Catania (CT)  
sep.furnari@gmail.com

N. REV.	DATA	REVISIONE
0	apr-22	Emissione

ELABORATO	VERIFICATO	VALIDATO
Ing. A. Vizzarro	Ing. Bolignano	INE Ficurinia S.r.l.

Questo documento contiene informazioni di proprietà di INE FICURINIA S.R.L. e deve essere utilizzato esclusivamente dal destinatario in relazione alle finalità per le quali è stato ricevuto. E' vietata qualsiasi forma di riproduzione o di divulgazione senza l'esplicito consenso di INE FICURINIA S.R.L..

LEGENDA	
	BARACCHE DI CANTIERE PER UFF. D.L. / IMPRESE / SERVIZI IGIENICI / SPOGLIATOI / MENSA LAVORATORI
	AREA STRUTTURE Fisse
	DEPOSITO MATERIALI
	DEPOSITO MATERIALI DI RISULTA
	POWER STATION
	CABINA DI RACCOLTA
	CABINA DI MONITORAGGIO E MAGAZZINO
	STRADA IN TERRA STABILIZZATA LARGHEZZA 4,00 MT
	VIABILITA' DI CANTIERE
	PRIMO SOCCORSO / EMERGENZA
	ESTINTORE
	QUADRO ELETTRICO DI CANTIERE
	SEGNALAZIONE USCITA AUTOMEZZI
	LAVORI IN CORSO (fig. 383 art.31 Nuovo Codice della Strada)
	LIMITI DI VELOCITA' (fig. 50 art. 116 Nuovo Codice della Strada)
	RECINZIONE
	FILARI DI ALBERI PERIMETRALI

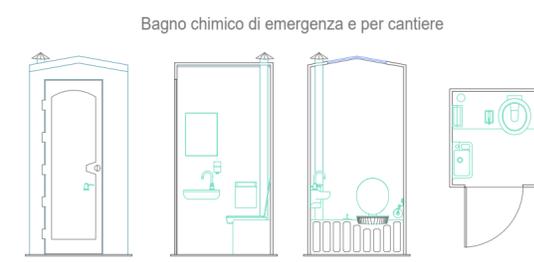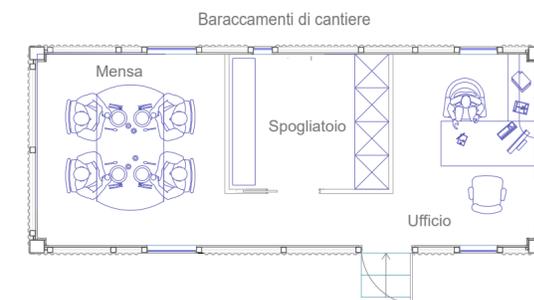

**Cartellone dei lavori**

Lavori di \_\_\_\_\_

Ordinanza \_\_\_\_\_

Impresa \_\_\_\_\_

Inizio \_\_\_\_\_ Fine \_\_\_\_\_

Recapito \_\_\_\_\_

Telefono \_\_\_\_\_



NOME PROGETTO:

Costruzione ed esercizio di un impianto agrovoltaico avente potenza in immissione pari a 240,500 MW, con relativo collegamento alla rete elettrica, sito nei comuni di Castel di Iudica e Ramacca (CT) - Impianto "FICURINIA".

ID. PROGETTO DEL MITE:

PROCEDURA:  
Valutazione di impatto ambientale ai sensi dell'art. 23 c. 1 del D.Lgs. 152/06 e ss.mm.ii..

PROPONENTE:

**ILOS**  
INE Ficurinia Srl  
A Company of ILOS New Energy Italy

INE FICURINIA S.R.L.  
a company of ILOS New Energy Italy  
P.IVA e C.F.: IT 13011551002  
Sede legale: Piazza di Sant'Anastasia 7, 00186 Roma  
ineficuriasrl@legalmail.it

RESPONSABILE PROGETTO:  
Ing. Jury Mancinelli

*Jury Mancinelli*  
Firmato Digitalmente  
Legale rappresentante: Ing. Sergio Chiericoni



IDENTIFICATORE ELABORATO:  
RS06EPD030A0

CARTELLA:  
VIA\_2

TITOLO ELABORATO:  
Layout di cantiere - lotto 3684

SCALA:  
1:3000

ELABORATO REDATTO DA:

**Dott. Ing. Giada Stella BOLIGNANO**  
Iscrizione all'Albo n° A 2508  
alla Sezione degli Ingegneri (Sez. A)  
- Settore civile e ambientale  
- Settore industriale  
- Settore dell'informazione  
ORDINE DEGLI INGEGNERI  
R.C. DELLA PROVINCIA DI REGGIO CALABRIA

PROGETTAZIONE E COORDINAMENTO  
**Arato SRL**  
Dott. Ing. Giada Stella Maria Bolignano  
Ordine degli Ingegneri, Prov. di Reggio Calabria, n. A 2508  
Via Diaz, 74 - 74023 Grottaglie (TA)  
info@aratosrl.com

OPERE ELETTRICHE  
**BFP**  
Studio Tecnico BFP SRL  
Dott. Ing. Danilo Pomponio  
Ordine degli Ingegneri, Prov. di Bari, n. A6222  
Via Degli Arredatori, 8 - 70026 Modugno (BA)  
info@bfpgroup.net

ACUSTICA  
Dott. Ing. Marcello Lanza  
Ordine degli Ingegneri, Prov. di Taranto, n. A2166  
via Costa 25/b - 74027 S. Giorgio Jonico (TA)  
marcellolanza@gmail.com

ARCHEOLOGIA  
**GeA Archeologia Preventiva**  
Dott. Archeologa Ghiselda Pennisi, Abilitazione MIBACT 2192  
Via De Gasperi, 4 - 95030 Sant'Agata Li Battiati (CT)  
info@aratosrl.com

GEOLOGIA E IDROLOGIA  
**gceexpert**  
Dott. Geol. Domenico Boso  
Ordine dei Geologi della Sicilia, n. 1005  
Geoexpert di Maria Rita Arcidiacono  
via Panebianco, 10  
95024 Acireale (CT)

IDRAULICA  
**I3 Ingegneria S.r.l.**  
Dott. Ing. Alfredo Foti  
Ordine degli Ingegneri, Prov. di Catania, n. A2333  
via Galermo, 306 - 95123 Catania (CT)  
i3ingegneria@gmail.com

STUDIO PEDO-AGRONOMICO  
Dott. Agr. Arturo Urso  
Ordine dei Dottori Agronomi e Forestali,  
Prov. di Catania, n. 1280  
Via Pulvirenti, 10  
95131 Catania (CT)  
arturo.urso@gmail.com

STRUTTURE ED OPERE CIVILI  
**sep.fumari**  
Dott. Ing. Giuseppe Fumari  
Ordine degli Ingegneri, Prov. di Catania, n. A6223  
Viale del Rotolo, 44  
95126 Catania (CT)  
sep.fumari@gmail.com

N. REV.	DATA	REVISIONE
0	apr-22	Emissione

ELABORATO	VERIFICATO	VALIDATO
Ing. A. Vizzarro	Ing. Bolignano	INE Ficurinia S.r.l.