

### LEGENDA

- Aree impianto - Nella disponibilità del proponente
- Linee di connessione**
  - - - Cavi MT
  - Connessione AT SU alla SS RTN
  - - - Connessione MT Impianti alla SU
- Elementi catastali**
  - Fogli
  - Acque
  - Particelle
  - Strade
  - Fabbricati
  - ▲ Punti fiduciali

Rappresentazione in coordinate cartografiche nel sistema di riferimento UTM, Datum WGS84, Fuso 33nord

SCALA 1:20000

**NOME PROGETTO:**  
Costruzione ed esercizio di un impianto agrovoltainco avente potenza in immissione pari a 240.500 MW, con relativo collegamento alla rete elettrica, sito nei comuni di Castel di Iudica e Ramacca (CT) - Impianto "FICURINIA".

**ID. PROGETTO DEL MITE:**

**PROCEDURA:**  
Valutazione di impatto ambientale ai sensi dell'art. 23 c. 1 del D.Lgs. 152/06 e ss.mm.ii.

**PROPONENTE:**  
**INE FICURINIA S.R.L.**  
 Piazza di Sant Anastasia 7  
 00186 Roma (RM)  
 info@ineficuriniasrl.it  
 RESPONSABILE PROGETTO:  
 Ing. Jury Mancinelli

**IDENTIFICATORE ELABORATO:**  
RS06EPD036A0

**CARTELLA:**  
VIA\_2



**TITOLO ELABORATO:**  
Planimetria catastale con ubicazione dell'opera e con indicazione di diritti e servizi - 1/2

**SCALA:**  
1:2000

<b>PROGETTAZIONE E COORDINAMENTO</b> <b>ARATO</b> ARATO SRL Dott. Ing. Giada Stella BOLIGNANO Ordine degli Ingegneri, Prov. di Bari, n. A2508 Via Diaz, 74 - 74023 Grottaglie (TA) info@aratosrl.com	<b>GEOLOGIA E IDROLOGIA</b> <b>expert</b> Dott. Geol. Domenico Boso Ordine dei Geologi della Sicilia, n. 1005 Geosurvey di Maria Rita Arcidossone via Panabianco, 10 95024 Acireale (CT)
<b>OPERE ELETTRICHE</b> <b>BFP</b> Studio Tecnico BFP SRL Dott. Ing. Danilo Pomponio Ordine degli Ingegneri, Prov. di Bari, n. A6222 Via Degli Armatori, 8 - 70026 Modugno (BA) info@bfpgrup.net	<b>IDRAULICA</b> <b>Ingegneria S.r.l.</b> Dott. Ing. Alfredo Foti Ordine degli Ingegneri, Prov. di Catania, n. A2333 Via Galermo, 305 - 95123 Catania (CT) info@ingegneriasrl.com
<b>ACUSTICA</b> <b>M</b> Dott. Ing. Marcello Latanza Ordine degli Ingegneri, Prov. di Taranto, n. A2166 Via Costa 508 - 74027 S. Giorgio Jonico (TA) marcolatanza@gmail.com	<b>STUDIO PEDO-AGRONOMICO</b> <b>Ag. Arturo Urso</b> Dott. Agr. Arturo Urso Ordine dei Dottori Agronomi e Forestali, Prov. di Catania, n. 1280 Via Pulverini, 10 95131 Catania (CT) arturo.urso@gmail.com
<b>ARCHEOLOGIA</b> <b>GeA</b> GeA Archeologia Preventiva Dott. Archeologa Giuseppina Parrinello, Abilitazione MIACAT 2192 Via De Gasperi, 4 - 95030 San'Agata Li Bertiati (CT) info@geasar.com	<b>STRUTTURE ED OPERE CIVILI</b> <b>Ingegneria S.r.l.</b> Dott. Ing. Giuseppe Furnari Ordine degli Ingegneri, Prov. di Catania, n. A6223 Via di Rialto, 44 95128 Catania (CT) info@ingegneriasrl.com

**N. REV. DATA REVISIONE ELABORATO VERIFICATO VALIDATO**  
 0 apr-22 Emissione Ing. D'Elia Ing. Bolignano INE Ficurinia S.r.l.

Questo documento contiene informazioni di proprietà di INE FICURINIA S.R.L. e deve essere utilizzato esclusivamente dal destinatario in relazione alle finalità per le quali è stato ricevuto. E' vietata qualsiasi forma di riproduzione o di divulgazione senza l'esplicito consenso di INE FICURINIA S.R.L..

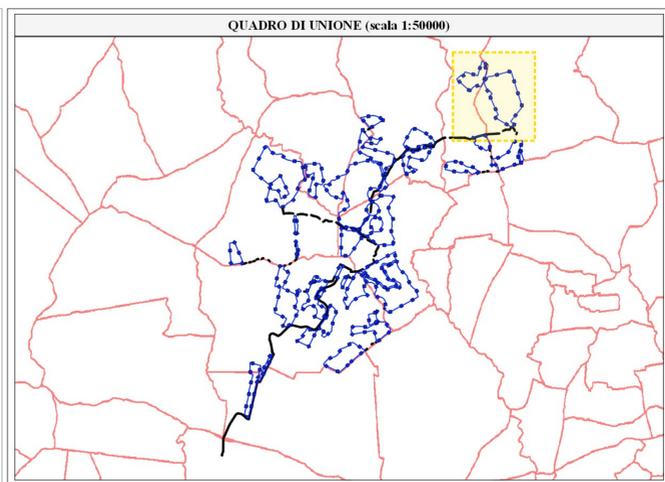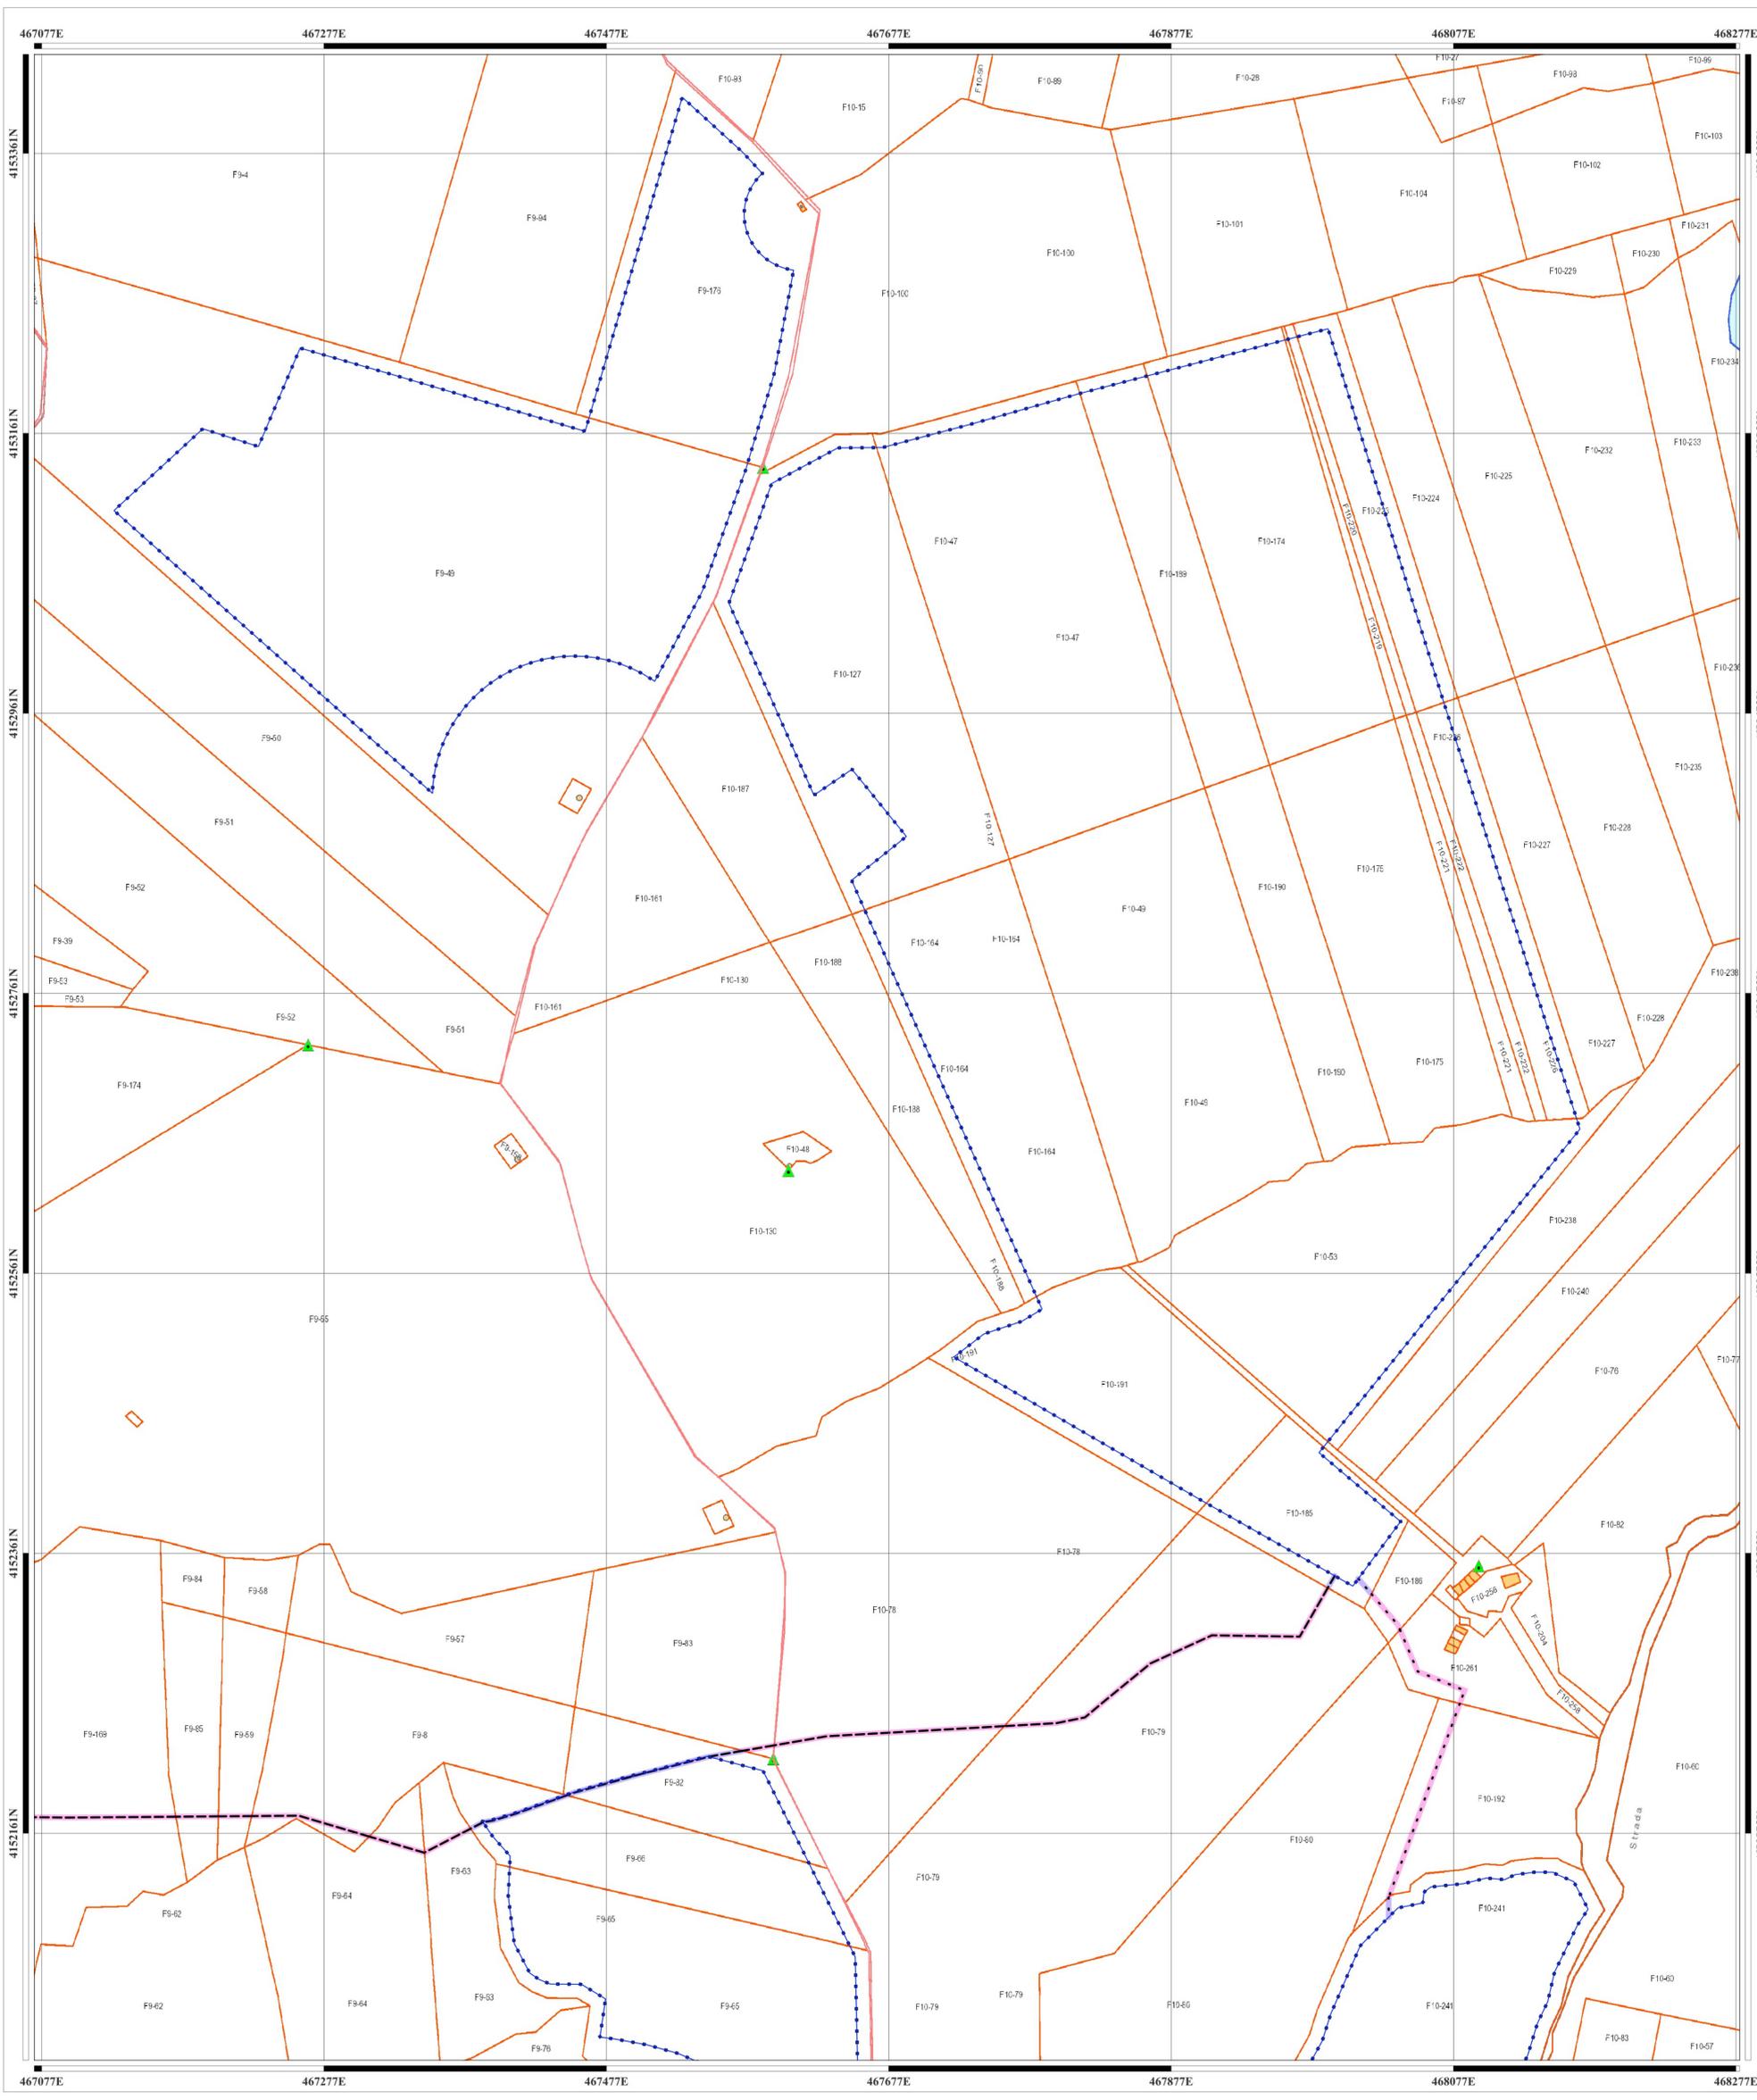

**LEGENDA**

- Aree impianto - Nella disponibilità del proponente
- Linee di connessione**
  - Cavi MT
  - Connessione AT SU alla SS RTN
  - Connessione MT Impianti alla SU
- Indicazione di diritti e servitù - Buffer 4m**
  - Area nella disponibilità del proponente
  - Area Occupazione temporanea per posa cavidotti interrati - Servitù di elettrodotto interrato MT
  - Area Occupazione temporanea per posa cavidotti interrati - Servitù di elettrodotto interrato MT - Servitù di passaggio interrato
- Elementi catastali**
  - Fogli
  - Acque
  - Particelle
  - Strade
  - Fabbricati
  - Punti fiduciali

Representazione in coordinate cartografiche nel sistema di riferimento UTM, Datum WGS84, Fuso 33nord

SCALA 1:2000

NOME PROGETTO:  
**Costruzione ed esercizio di un impianto agrovoltaiico avente potenza in immissione pari a 240,500 MW, con relativo collegamento alla rete elettrica, sito nei comuni di Castel di Iudica e Ramacca (CT) - Impianto "FIGURINIA".**

ID. PROGETTO DEL MITE:  
 \_\_\_\_\_

PROCEDURA:  
 Valutazione di impatto ambientale ai sensi dell'art. 23 c. 1 del D.Lgs. 152/06 e ss.mm.ii..

PROponente:  
**INE FIGURINIA S.R.L.**  
 Piazza di Sant'Anastasia 7  
 00186 Roma (RM)  
 info@inefigurinia.it

RESPONSABILE PROGETTO:  
 Ing. Jury Mancinelli

ELABORATORE:  
 RS06EPD036A0

CARTELLA:  
 IVIA\_2

TITOLO ELABORATO:  
 Planimetria catastale con ubicazione dell'opera e con indicazione di diritti e servitù - 1/2

SCALA:  
 1:2000

Legale rappresentante: Ing. Sergio Chiverico

ELABORATO REDATTO DA:  
**Dott. Ing. Giada Stella BOLIGNANO**  
 Iscrizione all'Albo n° A 2558 alla Sezione degli Ingegneri (Sez. A) - Settore Ordinario - Settore Ordinario - Settore Ordinario

ORDINE DEGLI INGEGNERI DELLA PROVINCIA DI REGGIO CALABRIA



<p><b>PROGETTAZIONE E COORDINAMENTO</b></p> <p>ARATO S.R.L.        Dott. Ing. Giada Stella Maria Bolignano        Ordine degli Ingegneri, Prov. di Reggio Calabria, n. A 2558        Via Diaz, 74 - 89023 Grottole (TA)        info@arato.com</p>	<p><b>GEOLOGIA E IDROLOGIA</b></p> <p>expert        Dott. Geol. Domenico Basso        Ordine dei Geologi della Sicilia, n. 1805        Geocentri di Maria Rita Anzalone        Via Piedicorno, 10        95024 Acireale (CT)</p>
<p><b>OPERE ELETTRICHE</b></p> <p>BFP S.p.A.        Dott. Ing. Danilo Pomponio        Ordine degli Ingegneri, Prov. di Bari, n. A6222        Via degli Ardatari, 8 - 70028 Modugno (BA)        info@bfpgrup.com</p>	<p><b>IDRAULICA</b></p> <p>Illeggera S.r.l.        Dott. Ing. Alfredo Foti        Ordine degli Ingegneri, Prov. di Catania, n. A2333        Via Guarniero, 306 - 95123 Catania (CT)        info@illeggera.com</p>
<p><b>ACUSTICA</b></p> <p>GeA S.p.A.        Dott. Ing. Marcello Latano        Ordine degli Ingegneri, Prov. di Taranto, n. A2166        Via Costa 258 - 74027 S. Giorgio Jonico (TA)        marcellolatano@gmail.com</p>	<p><b>STUDIO PEDO-AGRONOMICO</b></p> <p>Illeggera S.r.l.        Dott. Agr. Arturo Ucci        Ordine dei Dottori Agronomi e Forestali,        Prov. di Catania, n. 1289        Via Pizzardi, 11        95131 Catania (CT)        info@illeggera.com</p>
<p><b>ARCHEOLOGIA</b></p> <p>GeA S.p.A.        Dott. Archeologa Giuseppina Penna, Abilitazione MIBACT 2192        Via De Gasperi, 4 - 95030 Sant'Agata Li Batriati (CT)        info@arato.com</p>	<p><b>STRUTTURE ED OPERE CIVILI</b></p> <p>Dott. Ing. Giuseppe Furnari        Ordine degli Ingegneri, Prov. di Catania, n. A6223        Viale del Risate, 44        95129 Catania (CT)        info@arato.com</p>

N. REV.	DATA	REVISIONE	ELABORATO	VERIFICATO	VALIDATO
0	apr-22	Emissione	Ing. D'Elia	Ing. Bolignano	INE Figurinia S.r.l.

Questo documento contiene informazioni di proprietà di INE FIGURINIA S.R.L. e deve essere utilizzato esclusivamente dai destinatari in relazione alla finalità per la quale è stato ricevuto. E' vietata qualsiasi forma di riproduzione o di divulgazione senza l'esplicito consenso di INE FIGURINIA S.R.L..






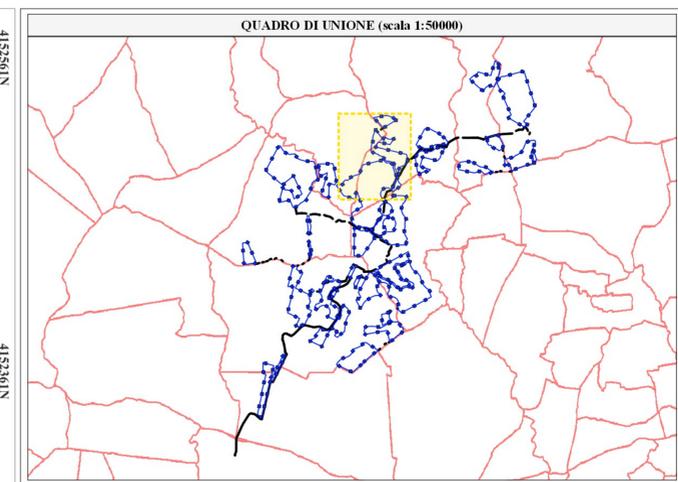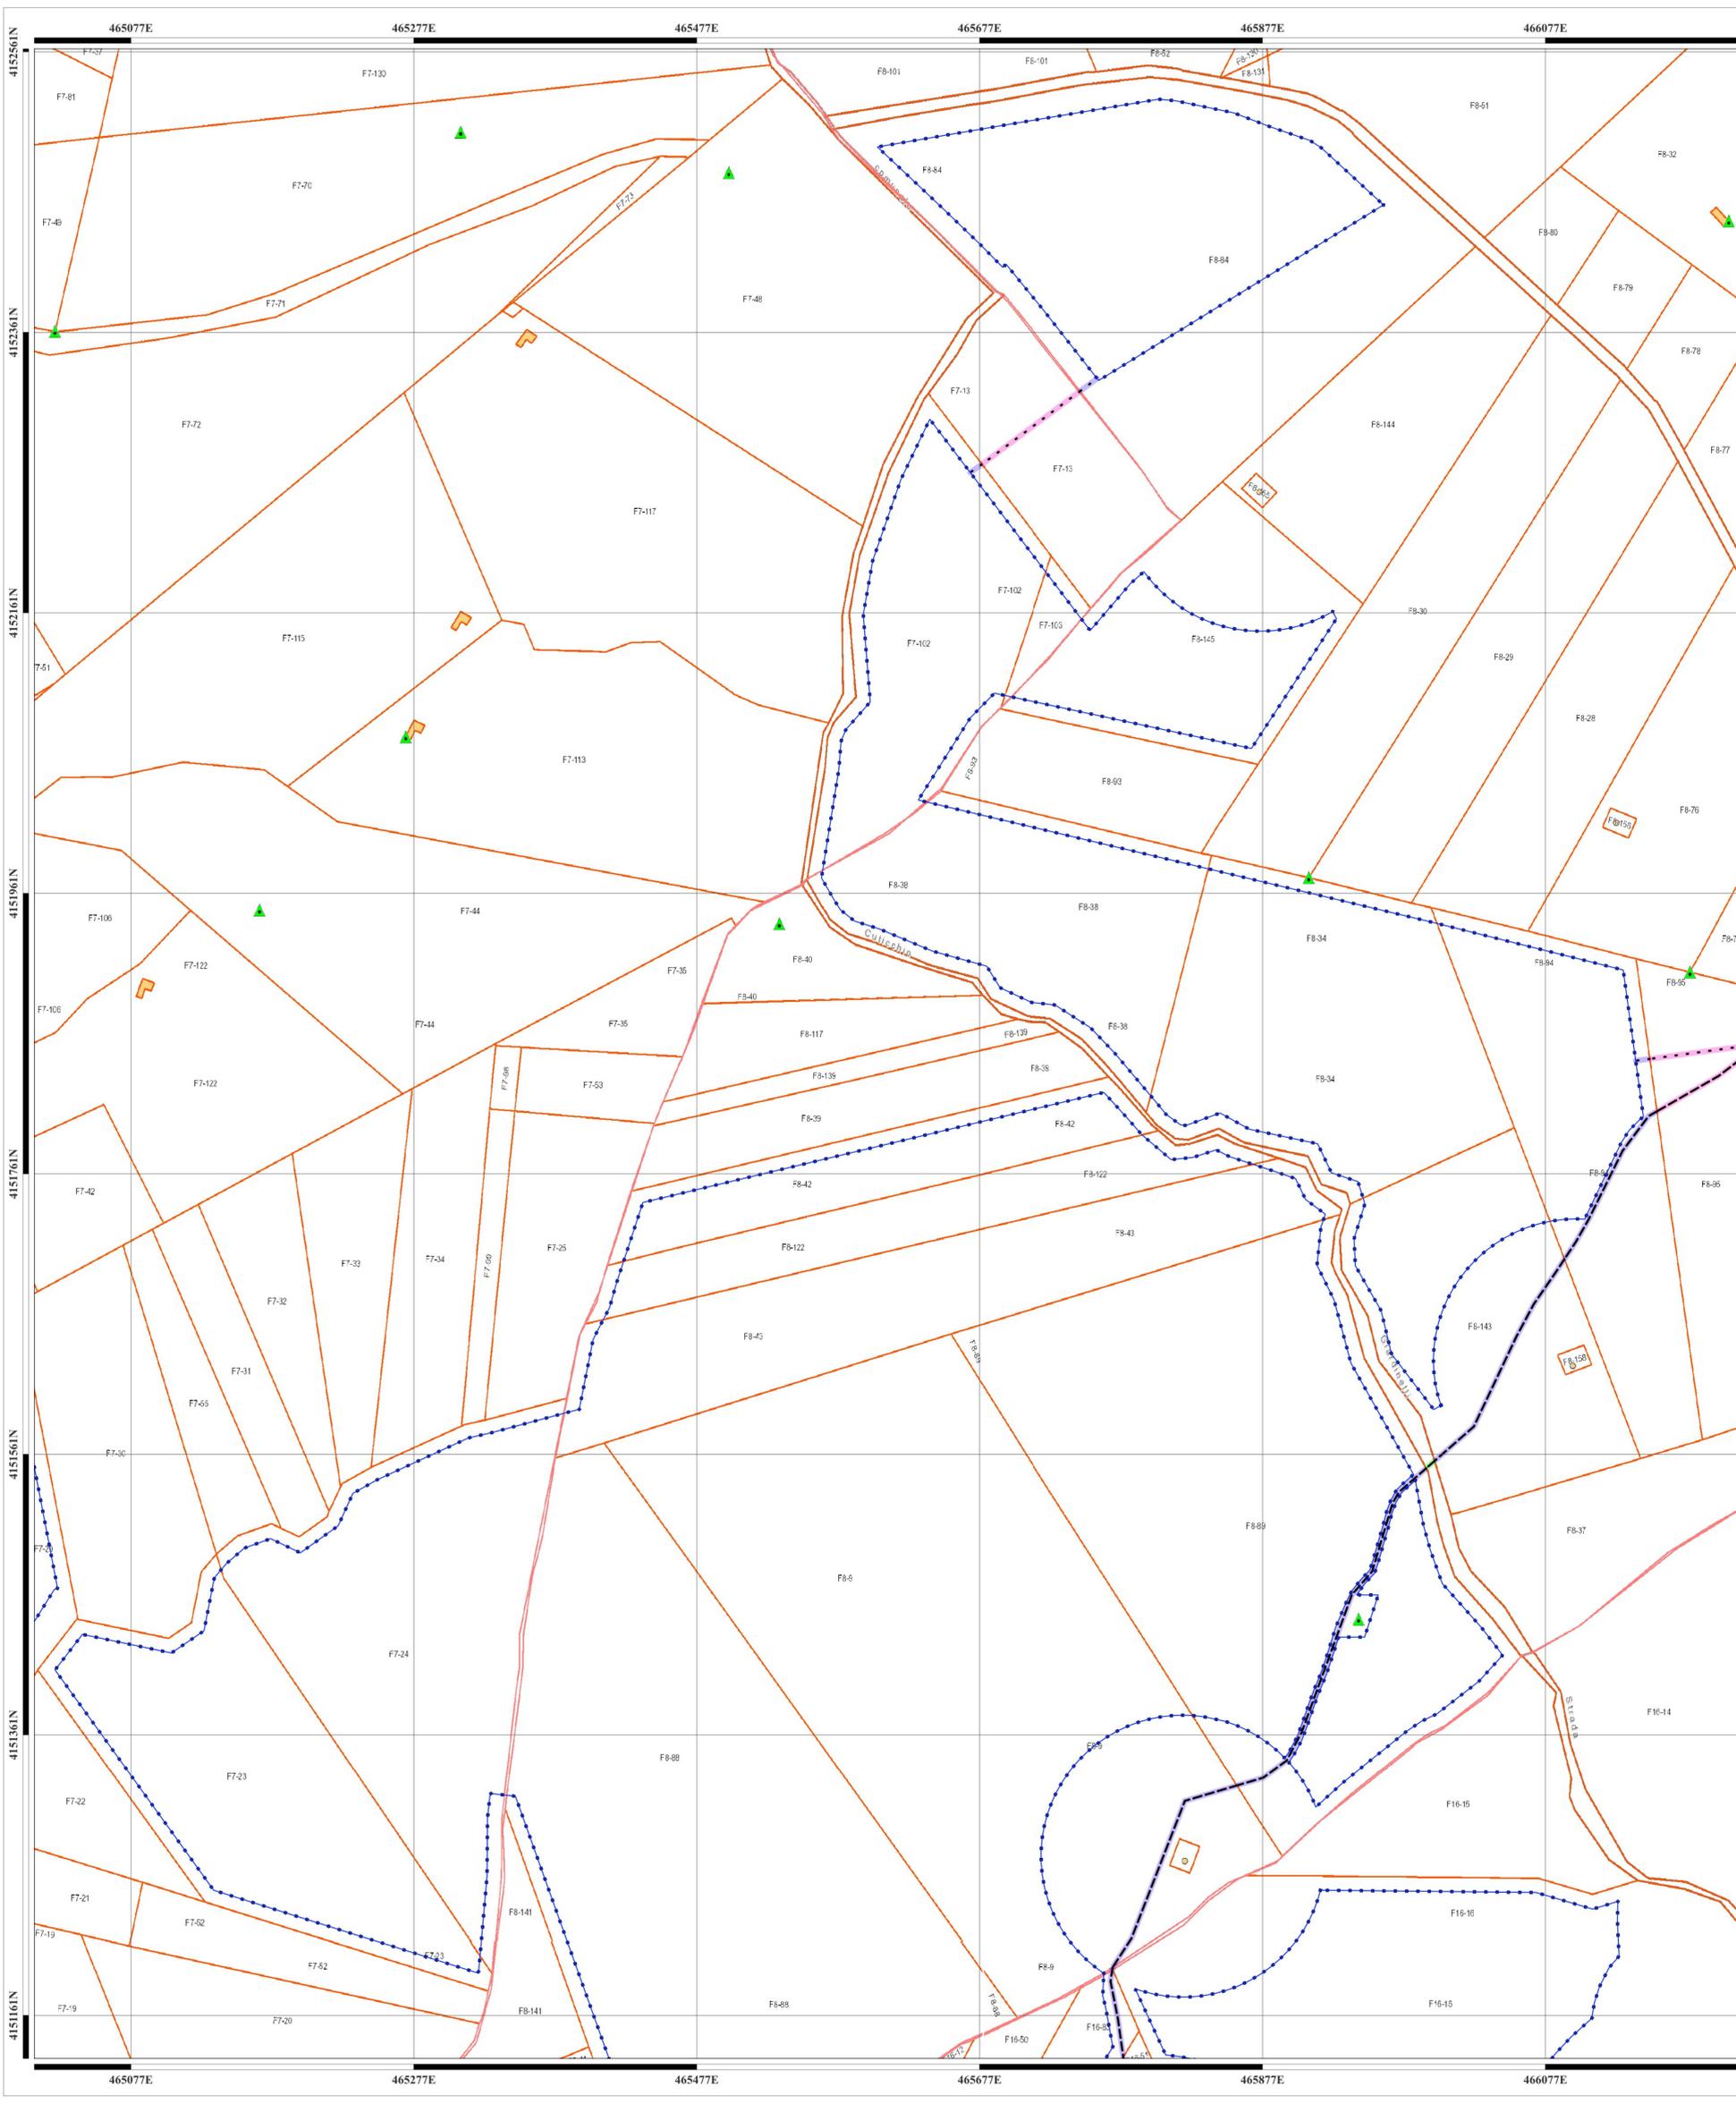



### LEGENDA

- Aree impianto - Nella disponibilità del proponente
- Linee di connessione**
  - - - Cavi MT
  - Connessione AT SU alla SS RTN
  - - - Connessione MT Impianti alla SU
- Indicazione di diritti e servitù - Buffer 4m**
  - Area nella disponibilità del proponente
  - Area Occupazione temporanea per posa cavidotti interrati - Servitù di elettrodotto interrato MT
  - Area Occupazione temporanea per posa cavidotti interrati - Servitù di elettrodotto interrato MT - Servitù di passaggio interrato
- Elementi catastali**
  - Fogli
  - Acque
  - Particelle
  - Strade
  - Fabbricati
  - Punti fiduciali

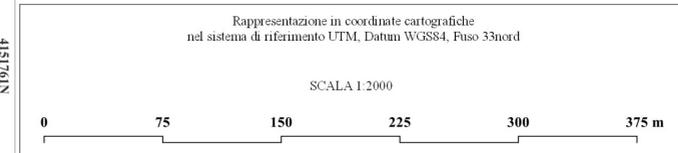


<p>NOME PROGETTO:  <b>Costruzione ed esercizio di un impianto agrovoltaico avente potenza in immissione pari a 240,500 MW, con relativo collegamento alla rete elettrica, sito nei comuni di Castel di Iudica e Ramacca (CT) - Impianto "FICURINIA".</b></p>			
<p>ID. PROGETTO DEL MITE:  <b>PROCEDURA:          Valutazione di impatto ambientale ai sensi dell'art. 23 c. 1 del D.Lgs. 152/06 e ss.mm.ii..</b></p>			
<p>PROponente:    <b>INE FICURINIA S.R.L.</b>          Piazza di Sant'Anastasia 7          00186 Roma (RM)          info@ficuriniasrl.it          Ing. Jury Mancinelli</p>			
<p>ELABORATO REDATTO DA:  <b>Dott. Ing. Giada Stella BOLIGNANO</b>          Iscrizione all'Albo n° A 2509          alla Sezione degli Ingegneri (Sez. A)          - Settore civile e ambientale          - Settore urbanistico          - Settore di Urbanistica          Ordine degli Ingegneri della Provincia di Catania          Via De Gasperi, 4 - 95030 Sant'Agata Li Bialti (CT)          info@gea-ct.it</p>			
<p>PROGETTAZIONE E COORDINAMENTO            Arato SRL          Dott. Ing. Gaetano Stella Maria Bolignano          Ordine degli Ingegneri, Prov. di Reggio Calabria, n. A 2058          Via G. Galilei, 14 - 46023 Grottole (TA)          info@arato.com</p>		<p>GEOLOGIA E IDROLOGIA            Dott. Geol. Domenico Boas          Ordine dei Geologi della Sicilia, n. 1005          Geocentri di Maria Rita Anzilone          Via Piedicavallo, 10          95024 Acetate (CT)</p>	
<p>OPERE ELETTRICHE            BFP S.p.A.          Dott. Ing. Danilo Pomponio          Ordine degli Ingegneri, Prov. di Bari, n. A6222          Via degli Ardenti, 8 - 70028 Modugno (BA)          info@bfpgruppo.net</p>		<p>IDRAULICA            Ingegneria S.r.l.          Dott. Ing. Alfredo Fedi          Ordine degli Ingegneri, Prov. di Catania, n. A2333          Via Galvani, 13          95131 Catania (CT)          info@ingegneriasrl.com</p>	
<p>ACUSTICA            M S.p.A.          Dott. Ing. Marcello Lanzetta          Ordine degli Ingegneri, Prov. di Taranto, n. A2166          Via Costa 25b - 74027 S. Giorgio Jonico (TA)          marcellolanzetta@gmail.com</p>		<p>STUDIO PEDO-AGRONOMICO            dell'Ag. Agronomo          Dott. Agr. Arturo Ursi          Ordine dei Dottori Agronomi e Forestali,          Prov. di Catania, n. 1280          Via Filadelfo, 13          95131 Catania (CT)          info@delag.com</p>	
<p>ARCHEOLOGIA            GeA Archeologia Preventiva          Dott. Archeologa Ghisella Penna, Abilitazione MIBACT 2192          Via De Gasperi, 4 - 95030 Sant'Agata Li Bialti (CT)          info@gea-ct.it</p>			
<p>STRUTTURE ED OPERE CIVILI            G&amp;P S.p.A.          Dott. Ing. Giuseppe Furnari          Ordine degli Ingegneri, Prov. di Catania, n. A6223          Viale del Risorgimento, 44          95129 Catania (CT)          info@gea-ct.it</p>		<p>SCALA:          1:2000</p>	
<p>N. REV. DATA REVISIONE          0 apr-22 Emissione</p>		<p>ELABORATO VERIFICATO VALIDATO          Ing. D'Elia Ing. Bolignano INE FICURINIA S.R.L.</p>	

Questo documento contiene informazioni di proprietà di INE FICURINIA S.R.L. e deve essere utilizzato esclusivamente dai destinatari in relazione alla finalità per la quale è stato ricevuto. E' vietata qualsiasi forma di riproduzione o di divulgazione senza l'esplicito consenso di INE FICURINIA S.R.L.

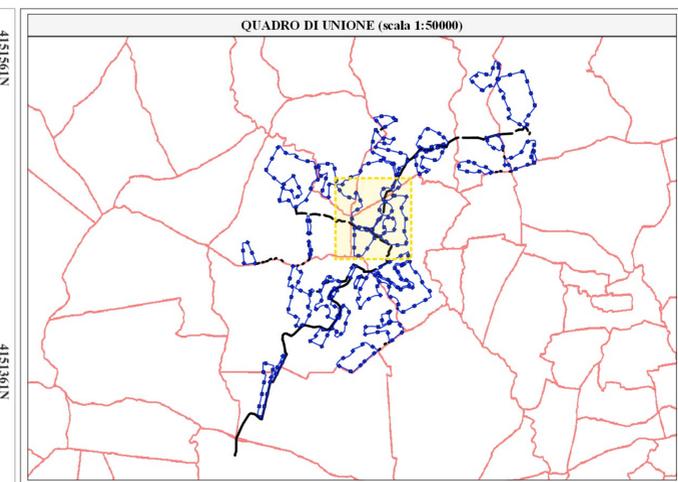
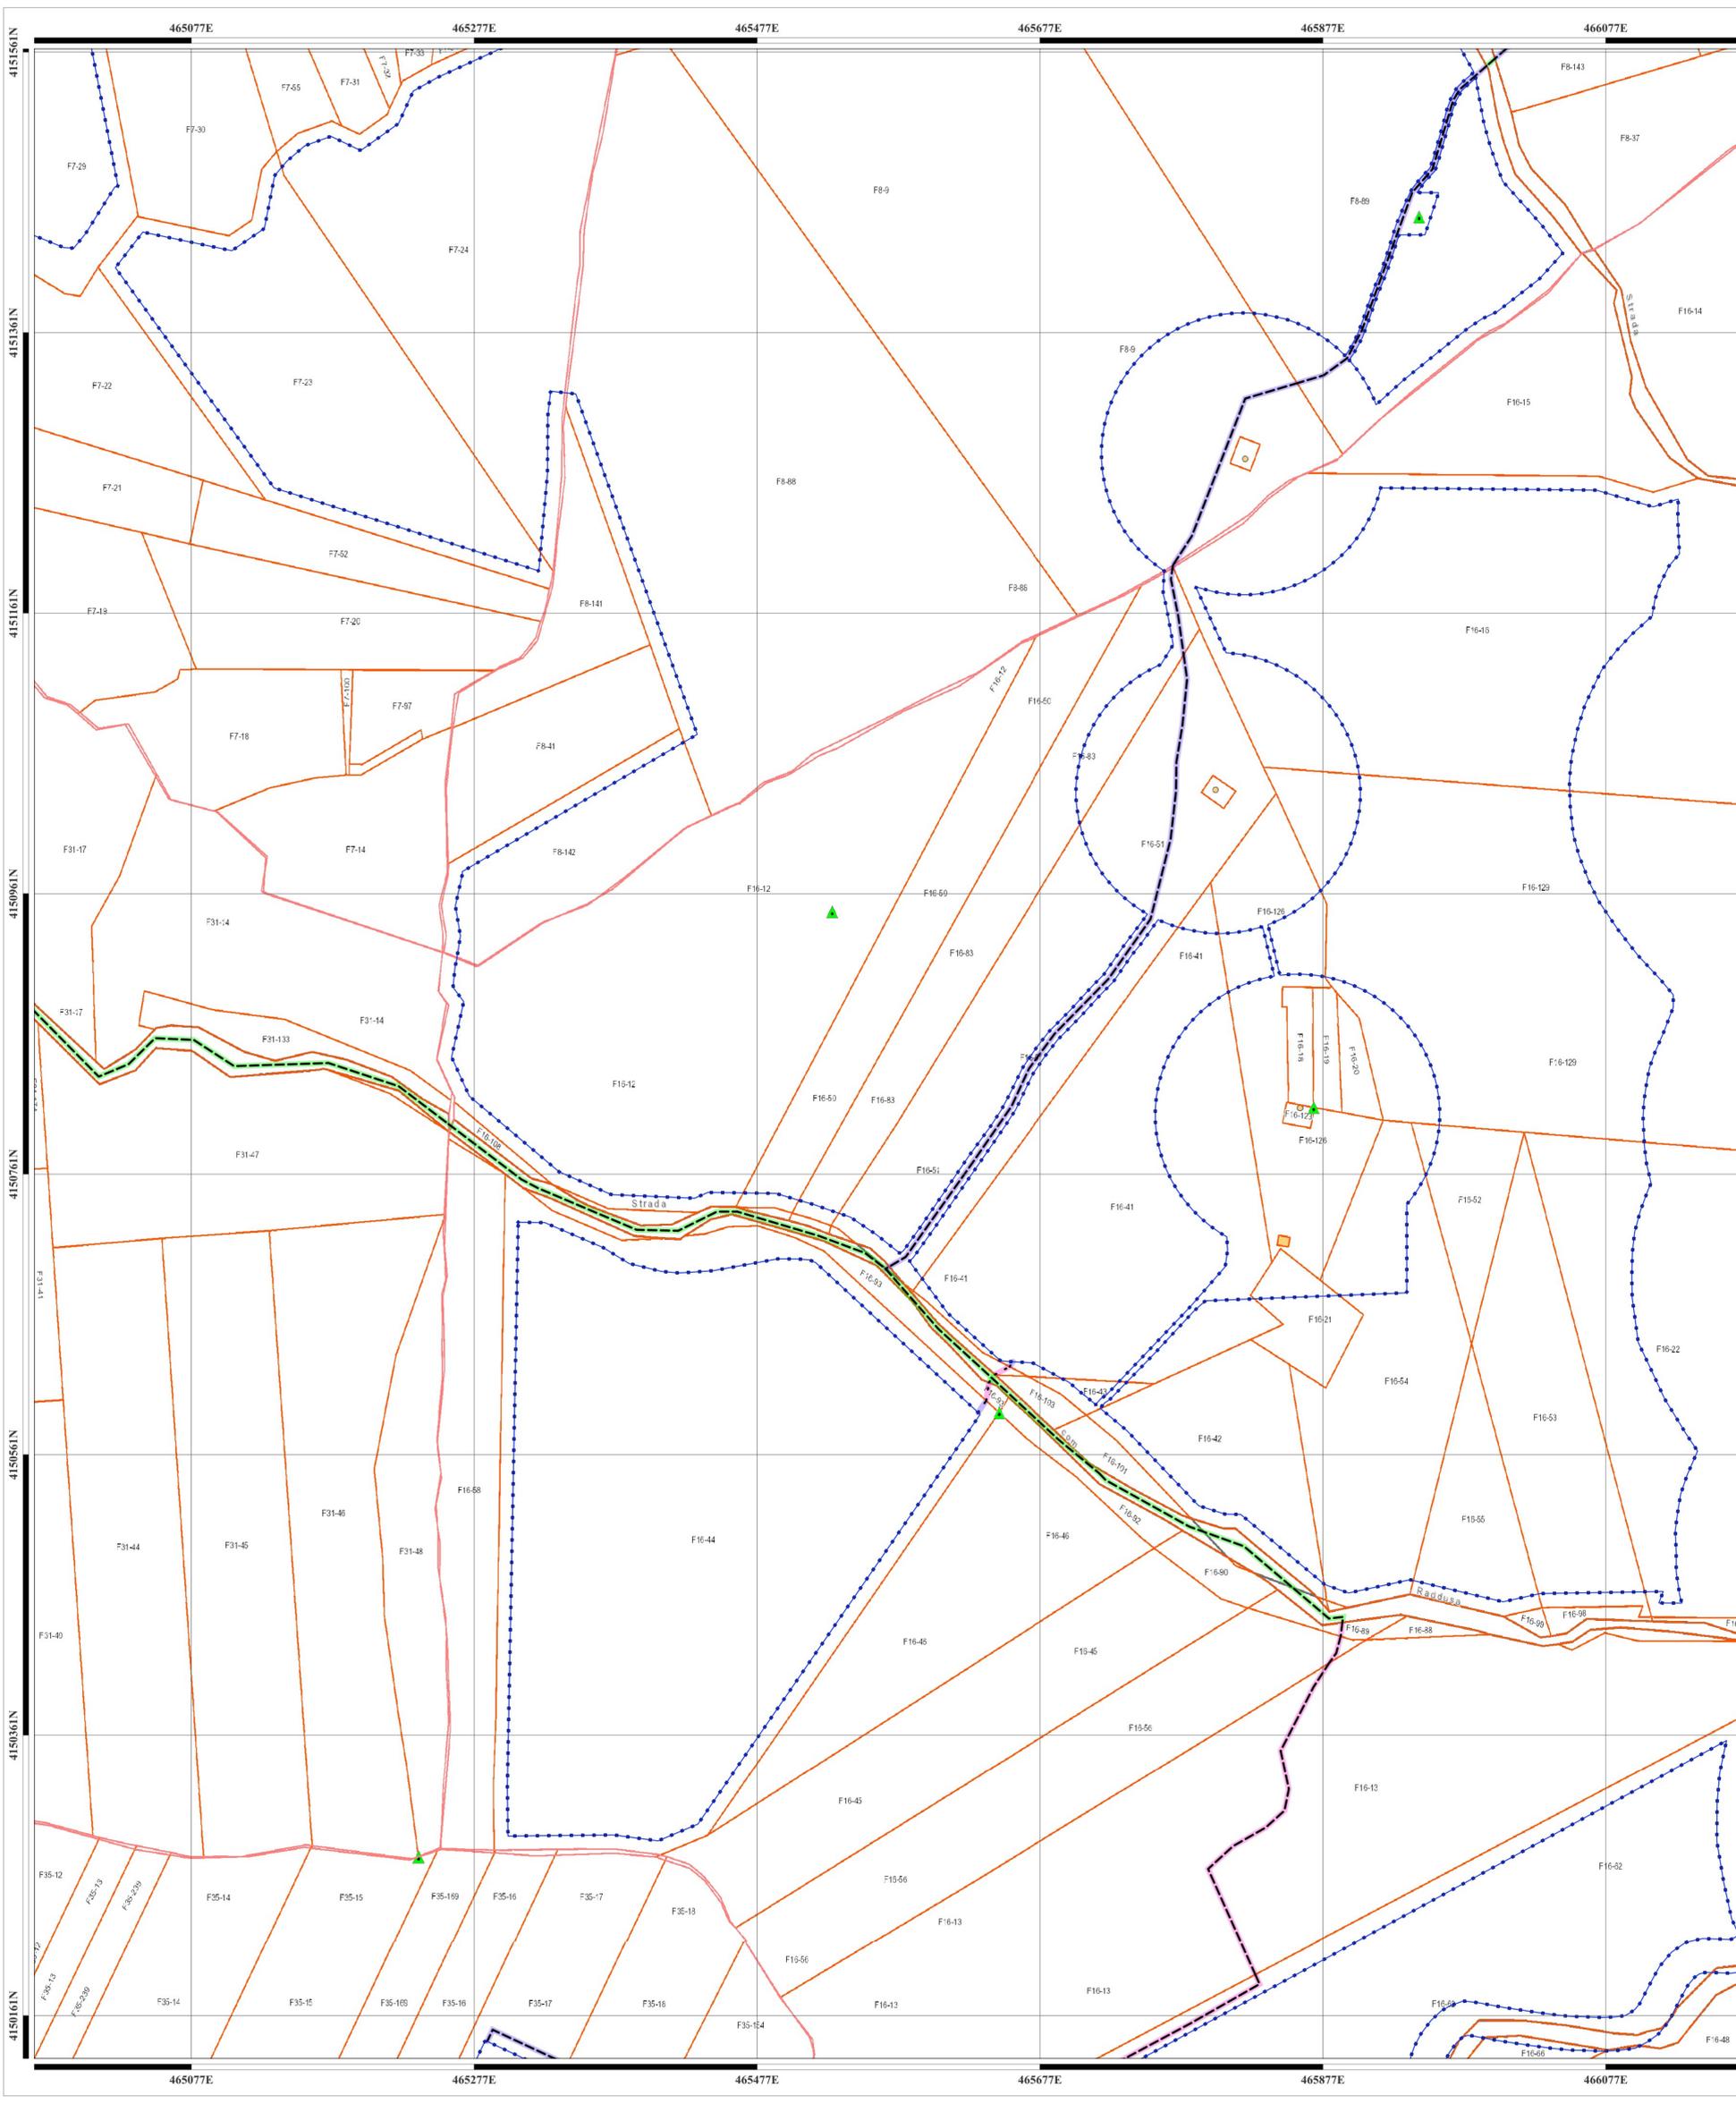


- LEGENDA**
- Aree impianto - Nella disponibilità del proponente
  - Linee di connessione**
  - Cavi MT
  - Connessione AT SU alla SS RTN
  - Connessione MT Impianti alla SU
  - Indicazione di diritti e servizi - Buffer 4m**
  - Area nella disponibilità del proponente
  - Area Occupazione temporanea per posa cavidotti interrati - Servitù di elettrodotto interrato MT
  - Area Occupazione temporanea per posa cavidotti interrati - Servitù di elettrodotto interrato MT - Servitù di passaggio interrato
  - Elementi catastali**
  - Fogli
  - Acque
  - Particelle
  - Strade
  - Fabbricati
  - ▲ Punti fiduciali

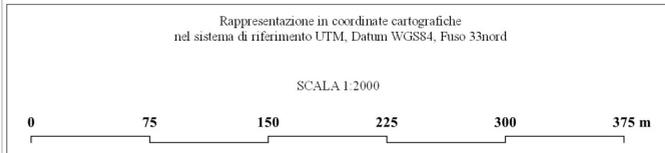


<p>NOME PROGETTO:  <b>Costruzione ed esercizio di un impianto agrovoltaico avente potenza in immissione pari a 240,500 MW, con relativo collegamento alla rete elettrica, sito nei comuni di Castel di Iudica e Ramacca (CT) - Impianto "FIGURINIA".</b></p>			
<p>ID. PROGETTO DEL MITE:  <b>PROCEDURA:            Valutazione di impatto ambientale ai sensi dell'art. 23 c. 1 del D.Lgs. 152/06 e ss.mm.ii..</b></p>			
<p>PROponente:    <b>INE FIGURINIA S.R.L.</b>            Piazza di Sant'Anastasia 7            00186 Roma (RM)            info@inefigurinia.it</p>		<p>RESPONSABILE PROGETTO:            Ing. Jury Mancinelli</p>	
<p>ELABORATO REDATTO DA:    <b>ARATO S.R.L.</b>            Dott. Ing. Giada Stella Bolignano            Ordine degli Ingegneri, Prov. di Reggio Calabria, n. A 2508            Via S. Maria, 14 - 46023 Grottole (TA)            info@arato.com</p>		<p>IDENTIFICATORE ELABORATO:  <b>RS06EPD036A0</b></p>	
<p>OPERE ELETTRICHE:    <b>BFP S.p.A.</b>            Dott. Ing. Danilo Pomponi            Ordine degli Ingegneri, Prov. di Bari, n. A4222            Via degli Armadori, 8 - 70028 Modugno (BA)            info@bfpgruppi.net</p>		<p>CARTELLA:  <b>IVIA_2</b></p>	
<p>ACUSTICA:    <b>M S.p.A.</b>            Dott. Ing. Marcello Latano            Ordine degli Ingegneri, Prov. di Taranto, n. A2166            Via Costa 258 - 74027 S. Giorgio Jonico (TA)            marcellolatano@gmail.com</p>		<p>TITOLO ELABORATO:  <b>Planimetria catastale con ubicazione dell'opera e con indicazione di diritti e servitù - 1/2</b></p>	
<p>ARCHEOLOGIA:    <b>GeA Archeologia Preventiva</b>            Dott. Archeologa Ghisella Penna, Abilitazione MIBACT 2192            Via De Gasperi, 4 - 95030 Sant'Agata Li Bialti (CT)            info@gearsof.com</p>		<p>SCALA:  <b>1:2000</b></p>	
<p>PROGETTAZIONE E COORDINAMENTO:    <b>ARATO S.R.L.</b>            Dott. Ing. Giada Stella Bolignano            Ordine degli Ingegneri, Prov. di Reggio Calabria, n. A 2508            Via S. Maria, 14 - 46023 Grottole (TA)            info@arato.com</p>		<p>GEOLGIA E IDROLOGIA:    <b>expert</b>            Dott. Geol. Domenico Boas            Ordine dei Geologi della Sicilia, n. 1805            Geocentri di Maria Rita Anzalone            Via Piedicavallo, 10            95024 Acireale (CT)</p>	
<p>STRUTTURE ED OPERE CIVILI:    <b>G&amp;P S.p.A.</b>            Dott. Ing. Giuseppe Furnari            Ordine degli Ingegneri, Prov. di Catania, n. A6223            Viale del Risorgimento, 44            95129 Catania (CT)            info@gruppi.com</p>		<p>IDRAULICA:    <b>Ingegneria S.r.l.</b>            Dott. Ing. Alfredo Foti            Ordine degli Ingegneri, Prov. di Catania, n. A2333            Via Guarniero, 306 - 95123 Catania (CT)            info@ingegneriasrl.com</p>	
<p>STUDIO PEDO-AGRONOMICO:    <b>S&amp;A S.p.A.</b>            Dott. Agr. Arturo Ursi            Ordine dei Dottori Agronomi e Forestali,            Prov. di Catania, n. 1289            Via Filarelli, 13            95131 Catania (CT)            info@sua.com</p>		<p>VERIFICATO            Ing. Bolignano</p>	
<p>STRUTTURE ED OPERE CIVILI:    <b>G&amp;P S.p.A.</b>            Dott. Ing. Giuseppe Furnari            Ordine degli Ingegneri, Prov. di Catania, n. A6223            Viale del Risorgimento, 44            95129 Catania (CT)            info@gruppi.com</p>		<p>VALIDATO            INE FIGURINIA S.R.L.</p>	
<p>N. REV. DATA REVISIONE            0 apr-22 Emissione</p>			

Questo documento contiene informazioni di proprietà di INE FIGURINIA S.R.L. e deve essere utilizzato esclusivamente dai destinatari in relazione alla finalità per la quale è stato ricevuto. E' vietata qualsiasi forma di riproduzione o di divulgazione senza l'esplicito consenso di INE FIGURINIA S.R.L.

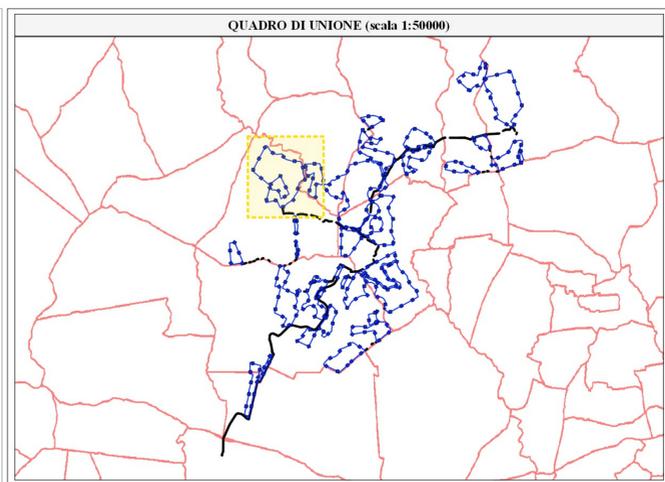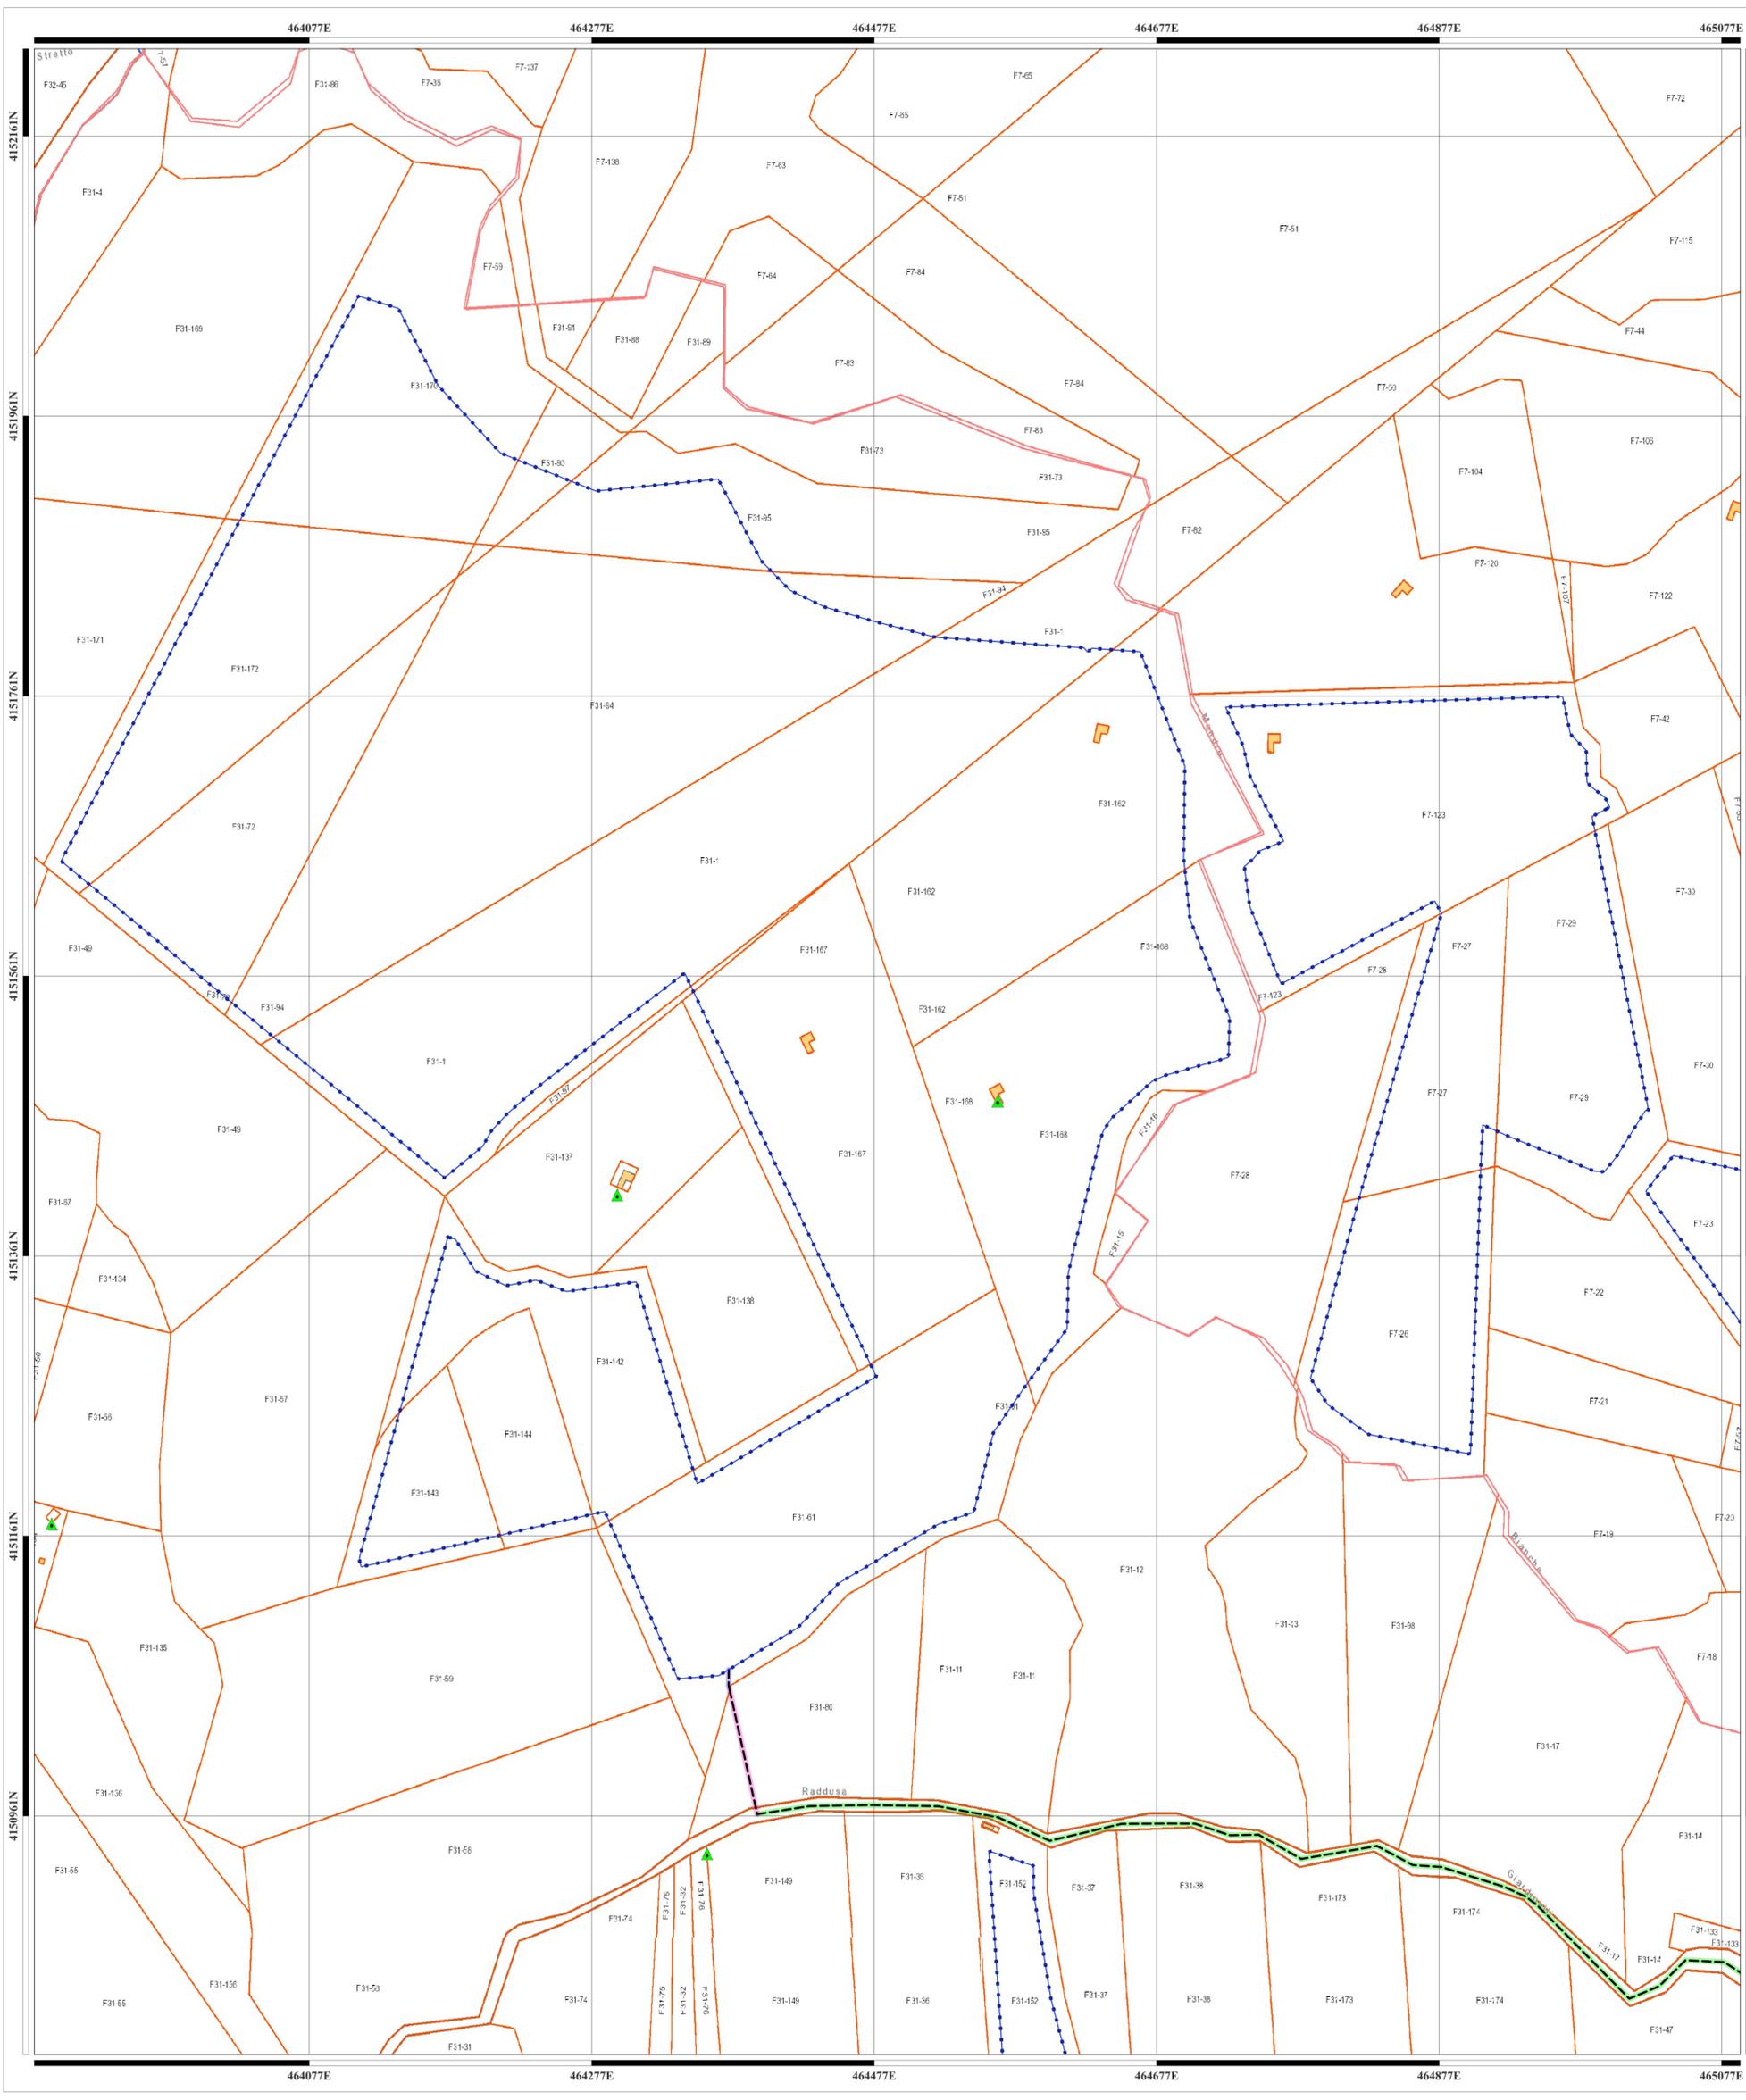

### LEGENDA

- Aree impianto - Nella disponibilità del proponente
- Linee di connessione**
  - - - Cavi MT
  - Connessione AT SU alla SS RTN
  - - Connessione MT Impianti alla SU
- Indicazione di diritti e servitù - Buffer 4m**
  - Area nella disponibilità del proponente
  - Area Occupazione temporanea per posa cavidotti interrati - Servitù di elettrodotto interrato MT
  - Area Occupazione temporanea per posa cavidotti interrati - Servitù di elettrodotto interrato MT - Servitù di passaggio interrato
- Elementi catastali**
  - Fogli
  - Acque
  - Particelle
  - Strade
  - Fabbricati
  - Punti fiduciali

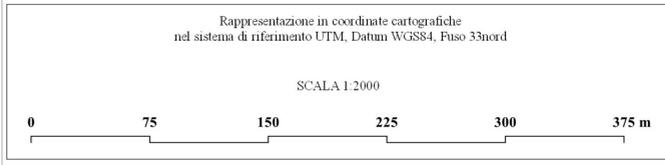

<p>NOME PROGETTO:  <b>Costruzione ed esercizio di un impianto agrovoltaico avente potenza in immissione pari a 240,500 MW, con relativo collegamento alla rete elettrica, sito nei comuni di Castel di Iudica e Ramacca (CT) - Impianto "FIGURINIA".</b></p>			
<p>ID. PROGETTO DEL MITE:  <b>PROCEDURA:          Valutazione di impatto ambientale ai sensi dell'art. 23 c. 1 del D.Lgs. 152/06 e ss.mm.ii..</b></p>			
<p>PROPRONTE:    <b>INE FIGURINIA S.R.L.</b>          Piazza di Sant'Anastasia 7          00186 Roma (RM)          info@figurinia.it</p>		<p>RESPONSABILE PROGETTO:          Ing. Jury Mancinelli</p>	
<p>ELABORATO REDATTO DA:    <b>ARATO</b>          Dott. Ing. Giada Stella Bolignano          Ordine degli Ingegneri, Prov. di Reggio Calabria, n. A 2508          Via S. Maria, 14 - 44023 Grottole (TA)          info@arato.com</p>		<p>IDENTIFICATORE ELABORATO:          RS06EPD036A0</p>	
<p>OPERE ELETTRICHE:    <b>BFP</b>          Dott. Ing. Danilo Pomponio          Ordine degli Ingegneri, Prov. di Bari, n. A6222          Via degli Ardatari, 8 - 70028 Modugno (BA)          info@bfp.it</p>		<p>CARTELLA:          IVIA_2</p>	
<p>ACUSTICA:    <b>M</b>          Dott. Ing. Marcello Latano          Ordine degli Ingegneri, Prov. di Taranto, n. A2166          Via Costa 258 - 74027 S. Giorgio Jonico (TA)          marcellolatano@gmail.com</p>		<p>TITOLO ELABORATO:          Planimetria catastale con ubicazione dell'opera e con indicazione di diritti e servitù - 1/2</p>	
<p>ARCHEOLOGIA:    <b>GeA</b>          Dott. Architetto Gianella Penna, Abilitazione MIBACT 2192          Via De Gasperi, 4 - 95030 Sant'Agata Li Bialati (CT)          info@gea.com</p>		<p>SCALA:          1:2000</p>	
<p>PROGETTAZIONE E COORDINAMENTO:    <b>ARATO</b>          Dott. Ing. Giada Stella Bolignano          Ordine degli Ingegneri, Prov. di Reggio Calabria, n. A 2508          Via S. Maria, 14 - 44023 Grottole (TA)          info@arato.com</p>		<p>GEOLOGIA E IDROLOGIA:    <b>expert</b>          Dott. Geol. Domenico Boas          Ordine dei Geologi della Sicilia, n. 1805          Geoservizi di Maria Rita Ardicciolo          Via Pizzarello, 10          95024 Acireale (CT)</p>	
<p>STRUTTURE ED OPERE CIVILI:    <b>GeA</b>          Dott. Ing. Giuseppe Furnari          Ordine degli Ingegneri, Prov. di Catania, n. A6223          Viale del Risorgimento, 44          95129 Catania (CT)          info@gea.com</p>		<p>IDRAULICA:    <b>Ingegneria S.r.l.</b>          Dott. Ing. Alfredo Foti          Ordine degli Ingegneri, Prov. di Catania, n. A2333          Via Galvani, 13          95131 Catania (CT)          info@ingegneriasrl.com</p>	
<p>STUDIO PEDO-AGRONOMICO:    <b>GeA</b>          Dott. Agr. Arturo Ursi          Ordine dei Dottori Agronomi e Forestali,          Prov. di Catania, n. 1280          Viale del Risorgimento, 13          95131 Catania (CT)          info@gea.com</p>		<p>ELABORATO VERIFICATO VALIDATO          Ing. D'Elia Ing. Bolignano INE Figurinia S.r.l.</p>	

Questo documento contiene informazioni di proprietà di INE FIGURINIA S.R.L. e deve essere utilizzato esclusivamente dai destinatari in relazione alla finalità per la quale è stato ricevuto. E' vietata qualsiasi forma di riproduzione o di divulgazione senza l'esplicito consenso di INE FIGURINIA S.R.L..