
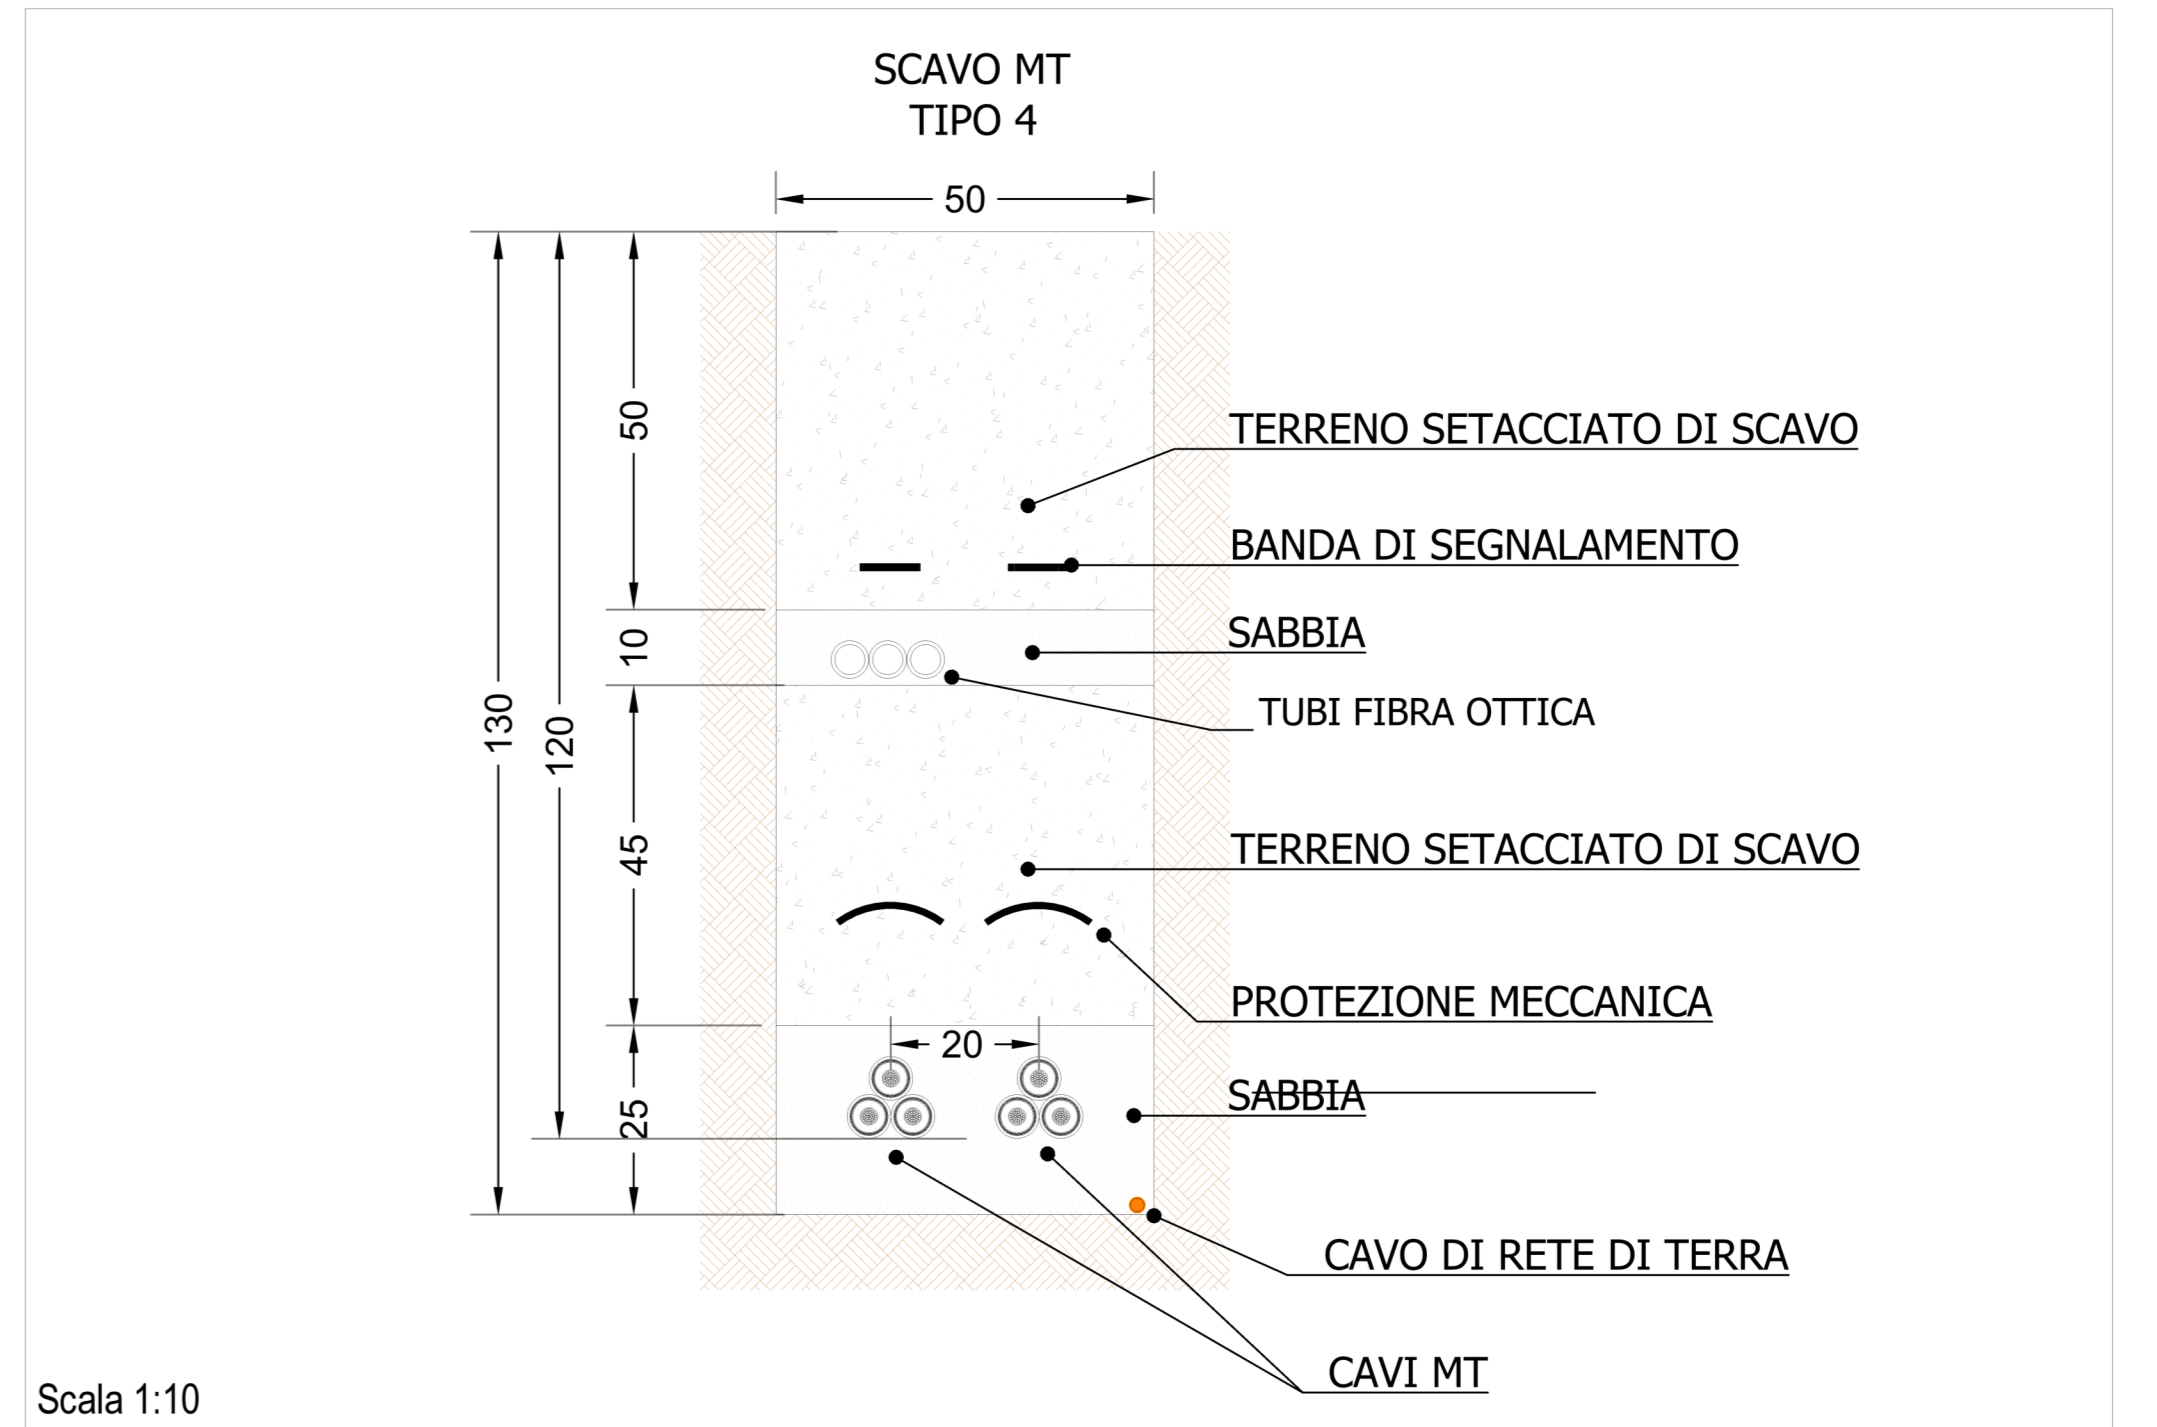
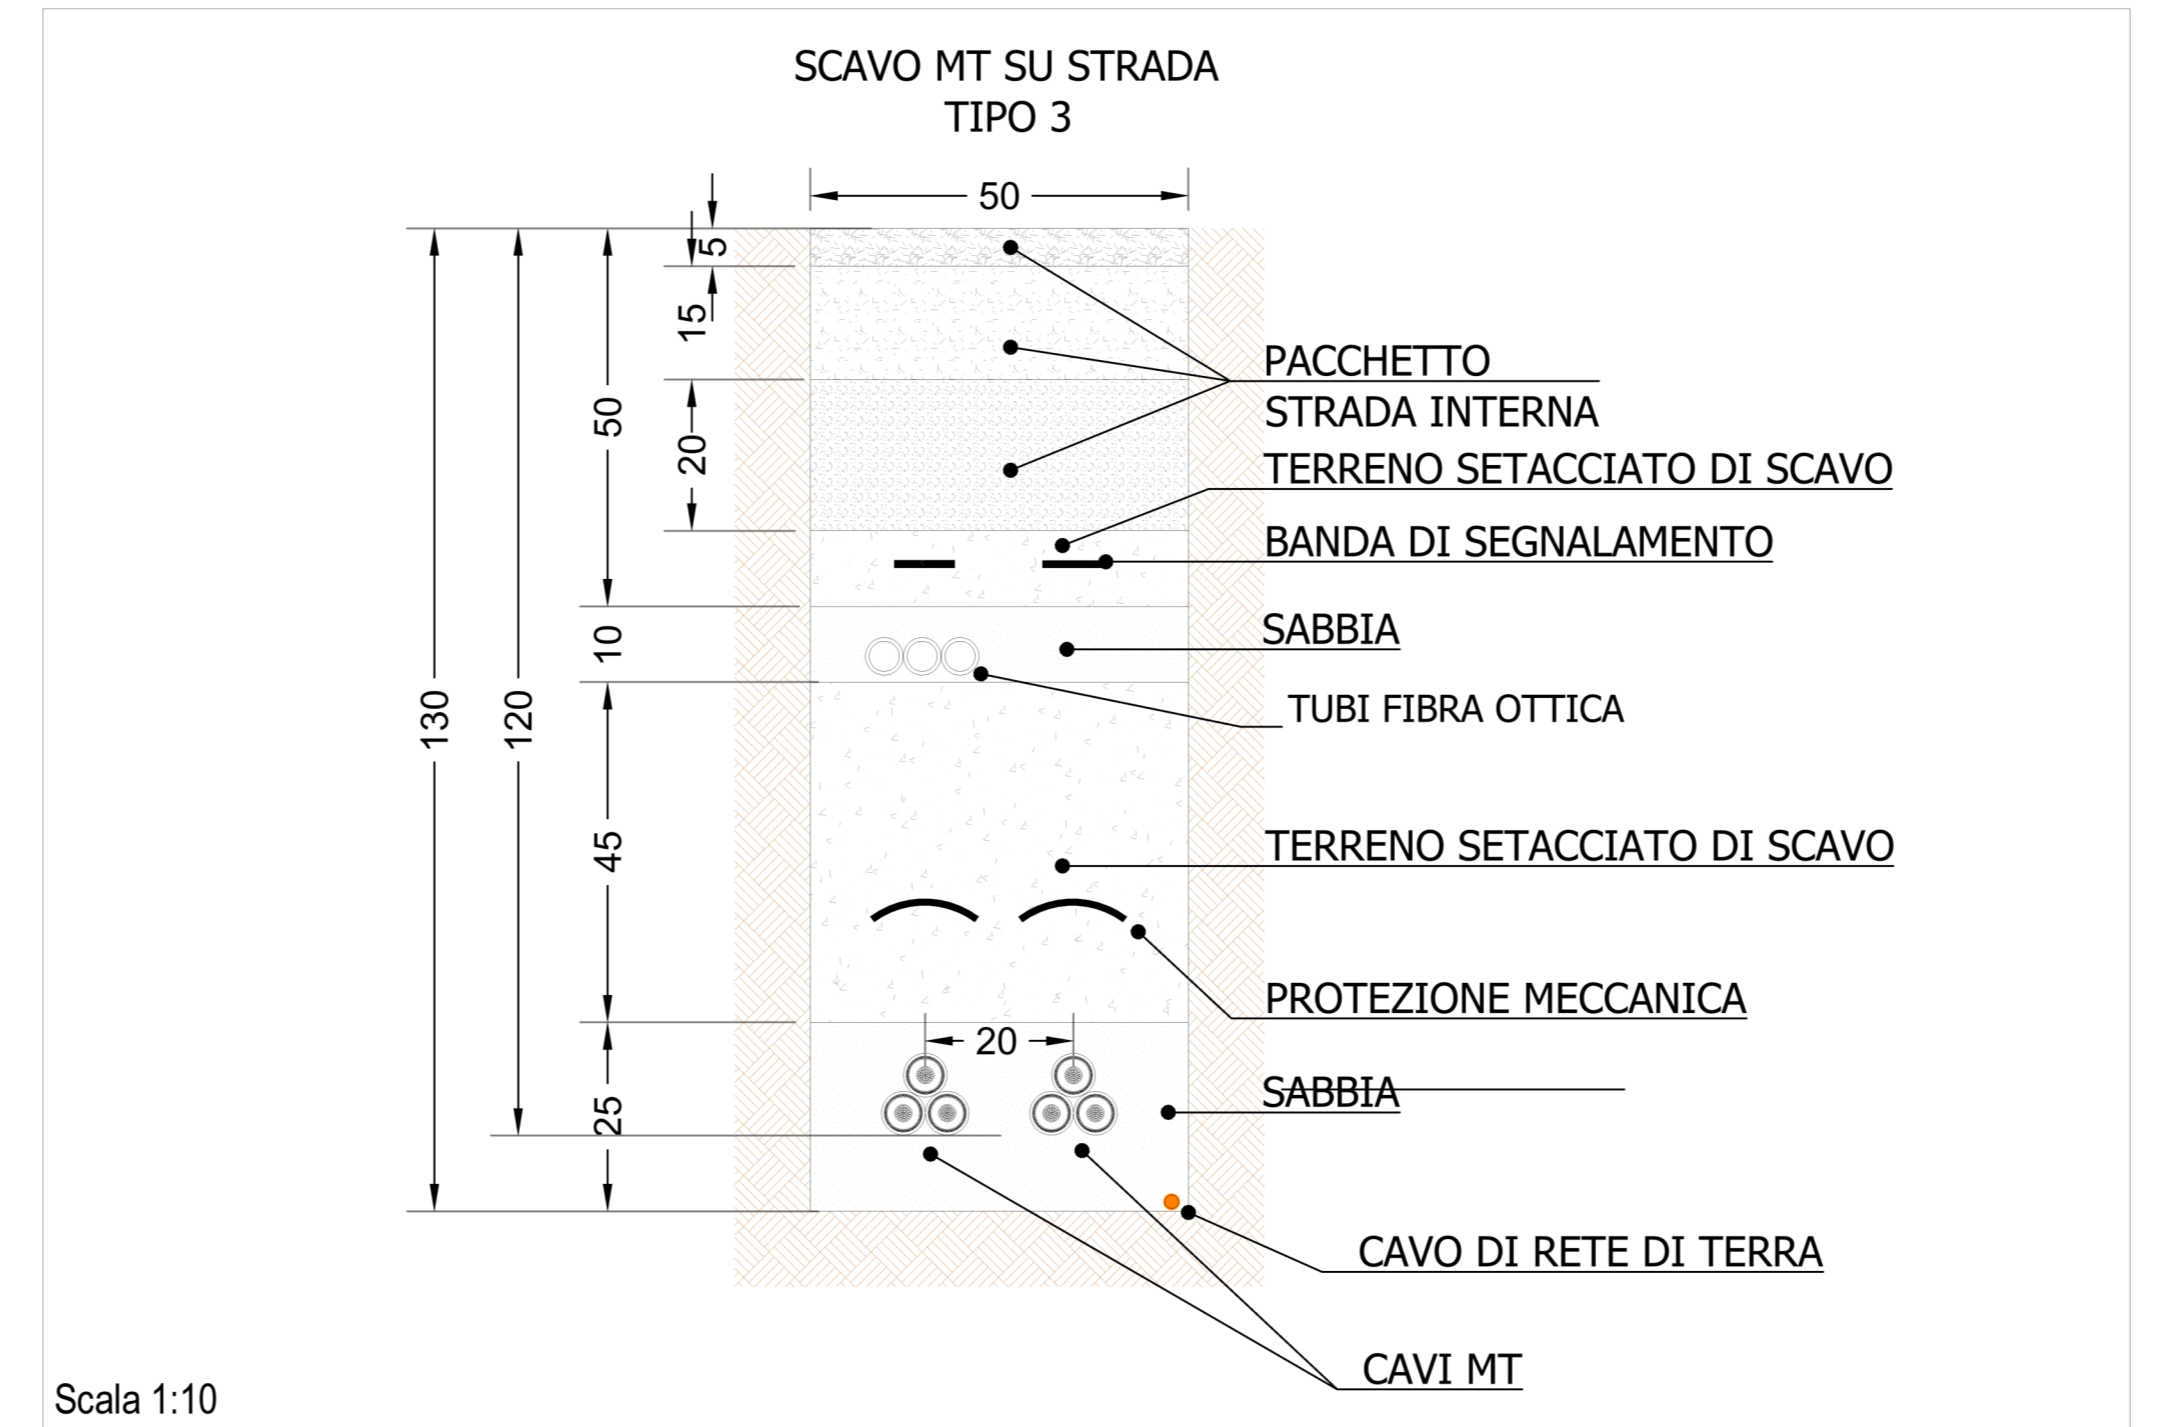
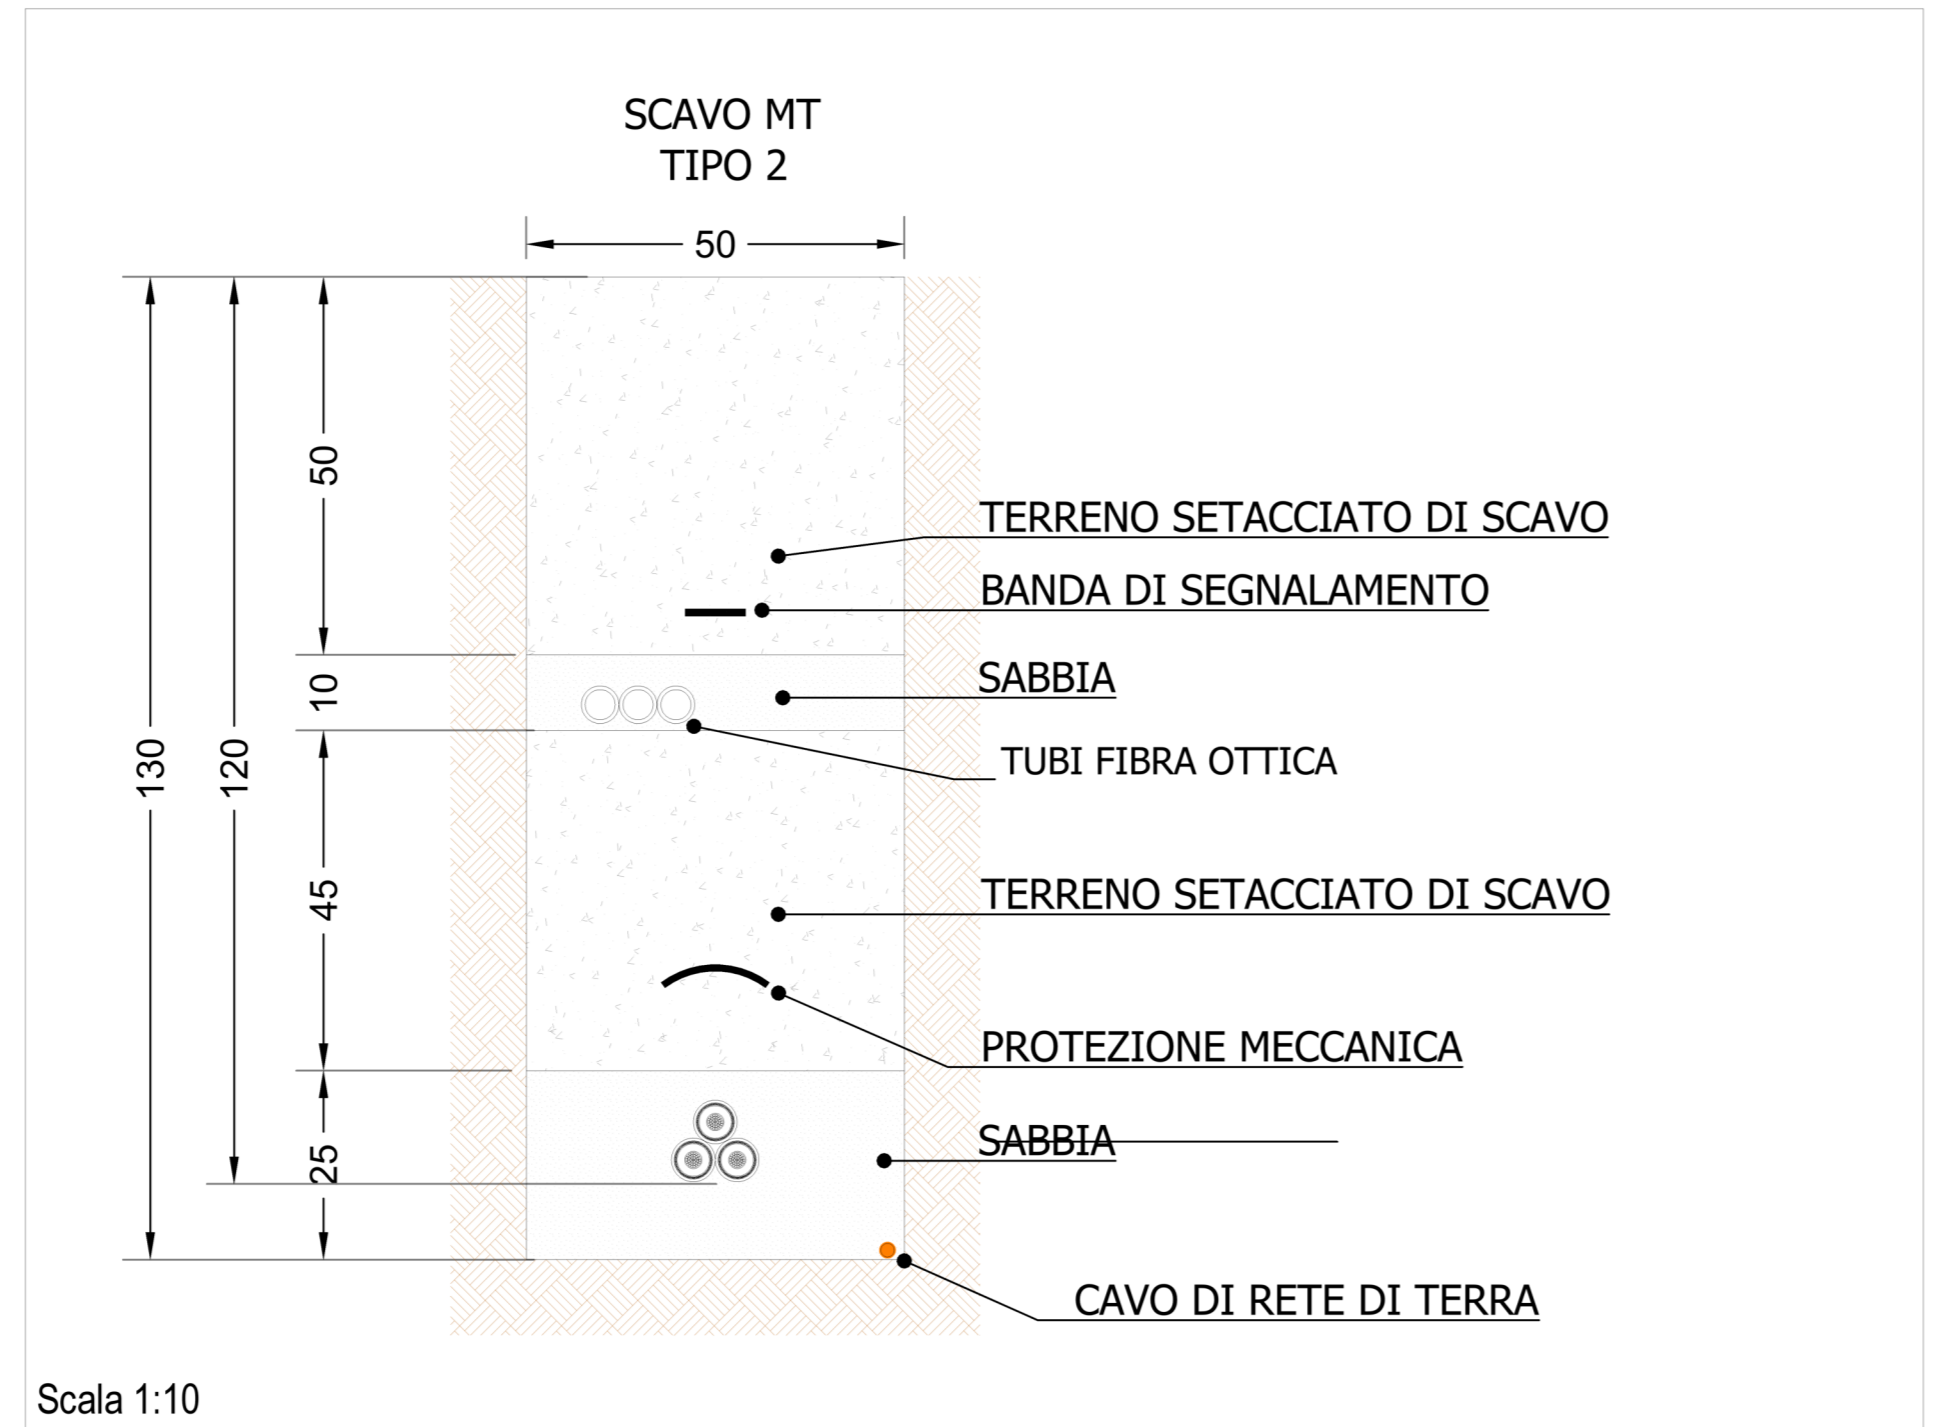


**SEZIONI SCAVI MT**




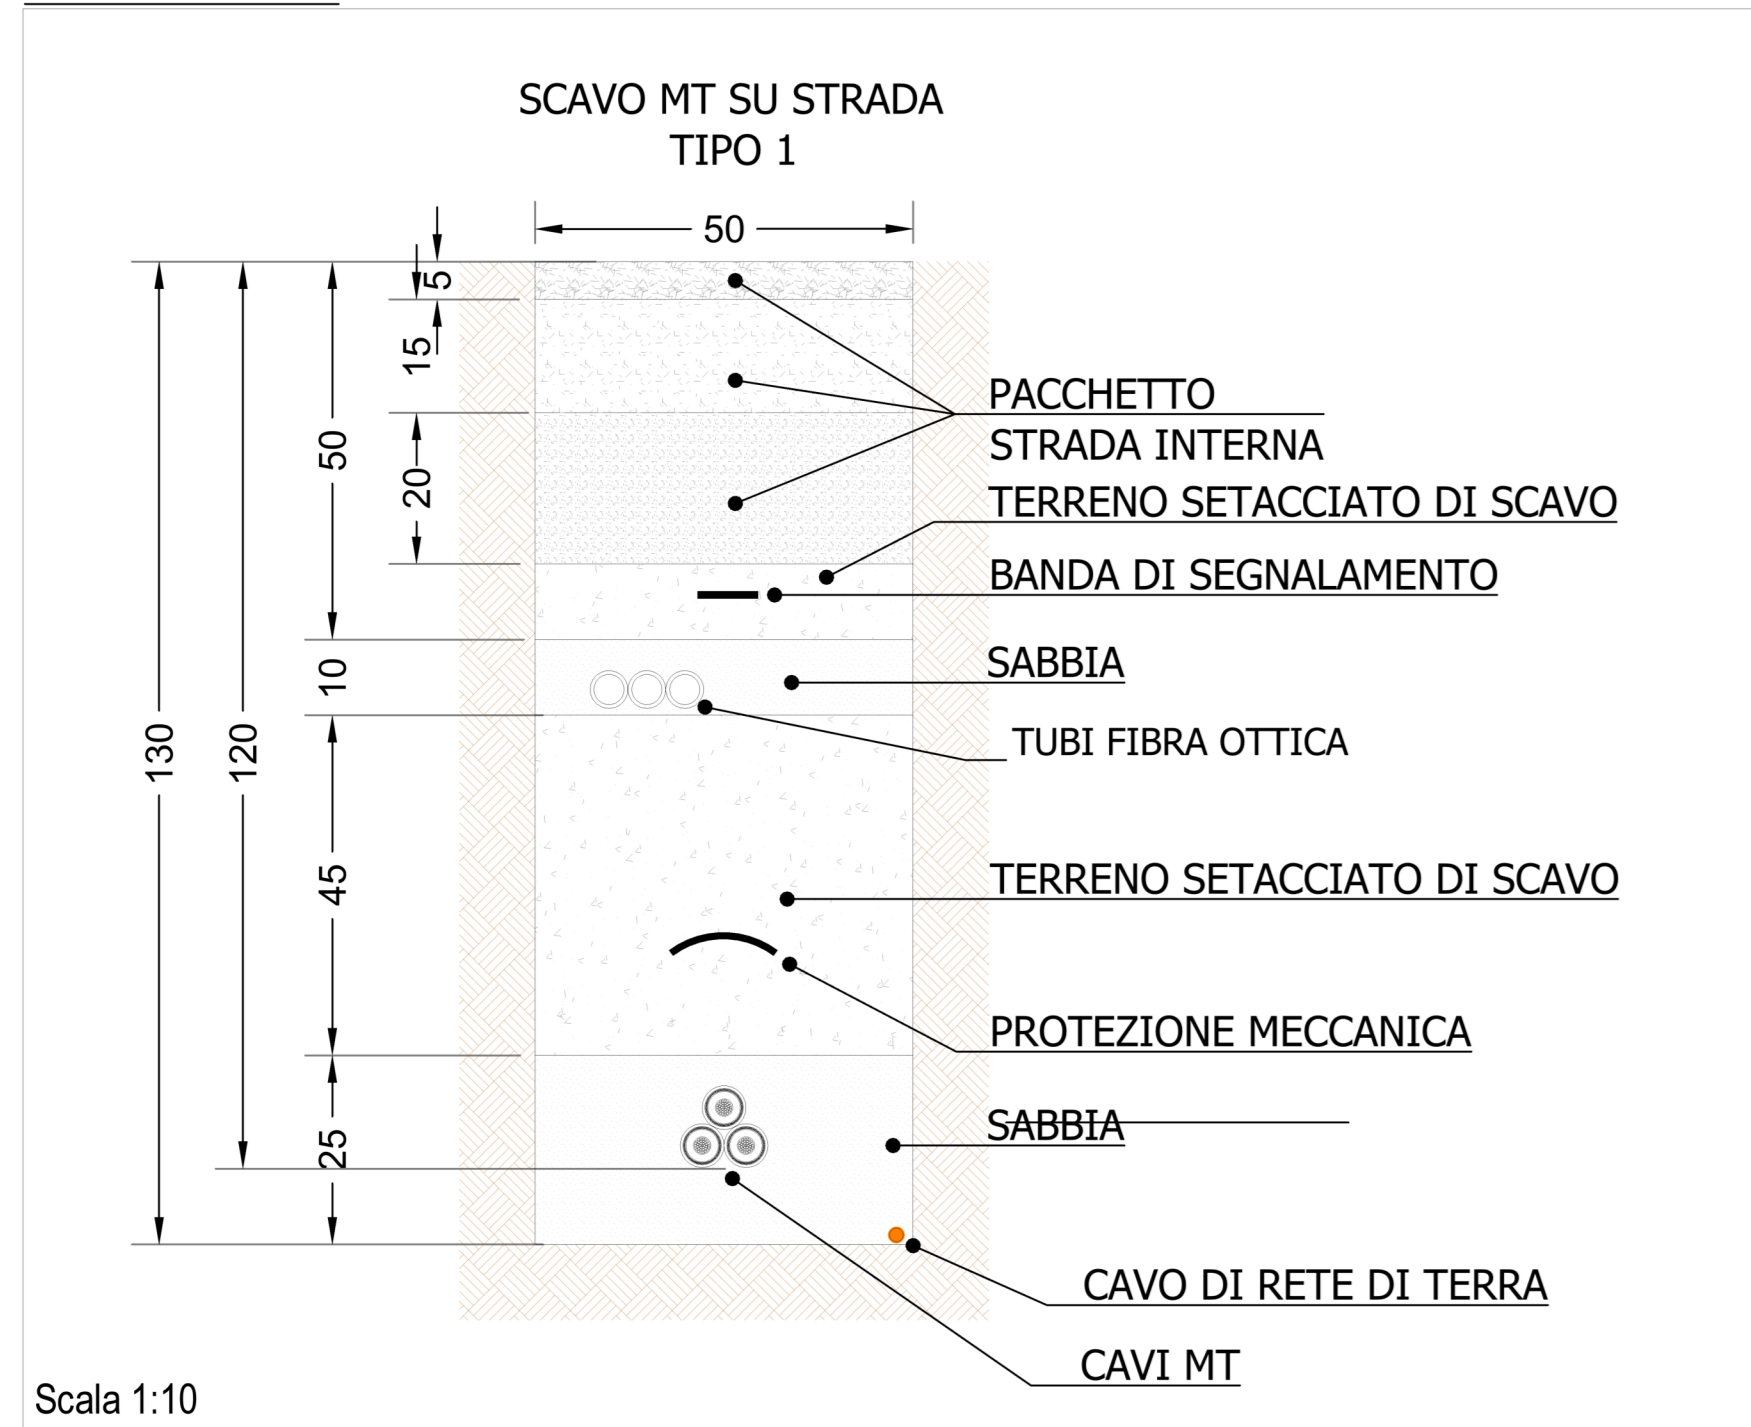


Scala 1:10

Scala 1:10

Scala 1:10

Scala 1:10

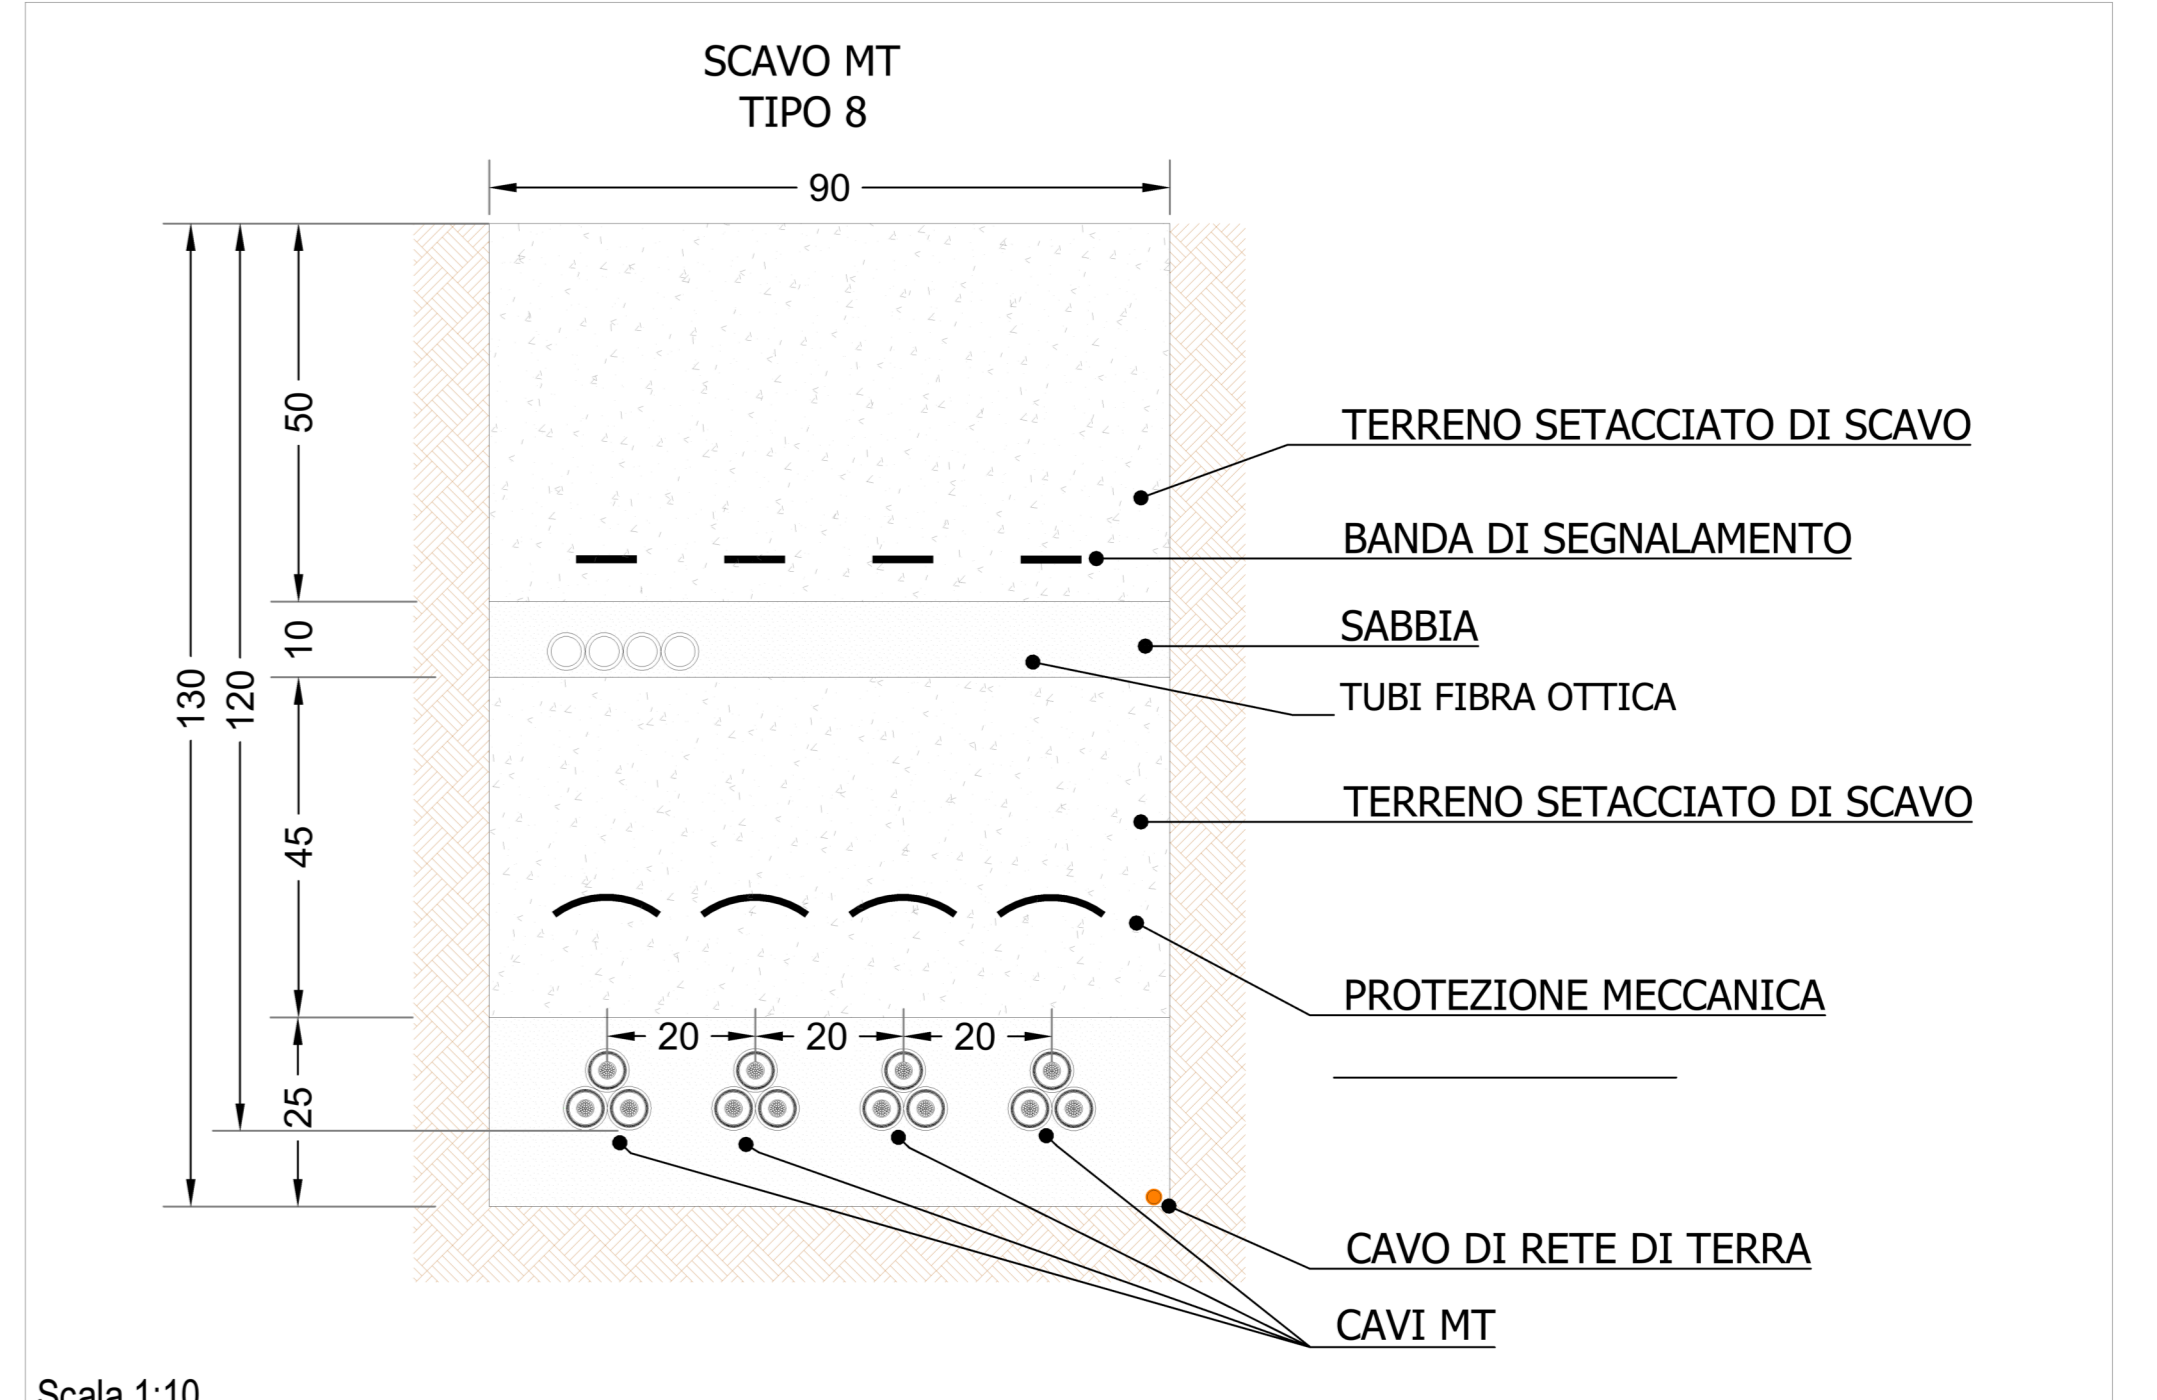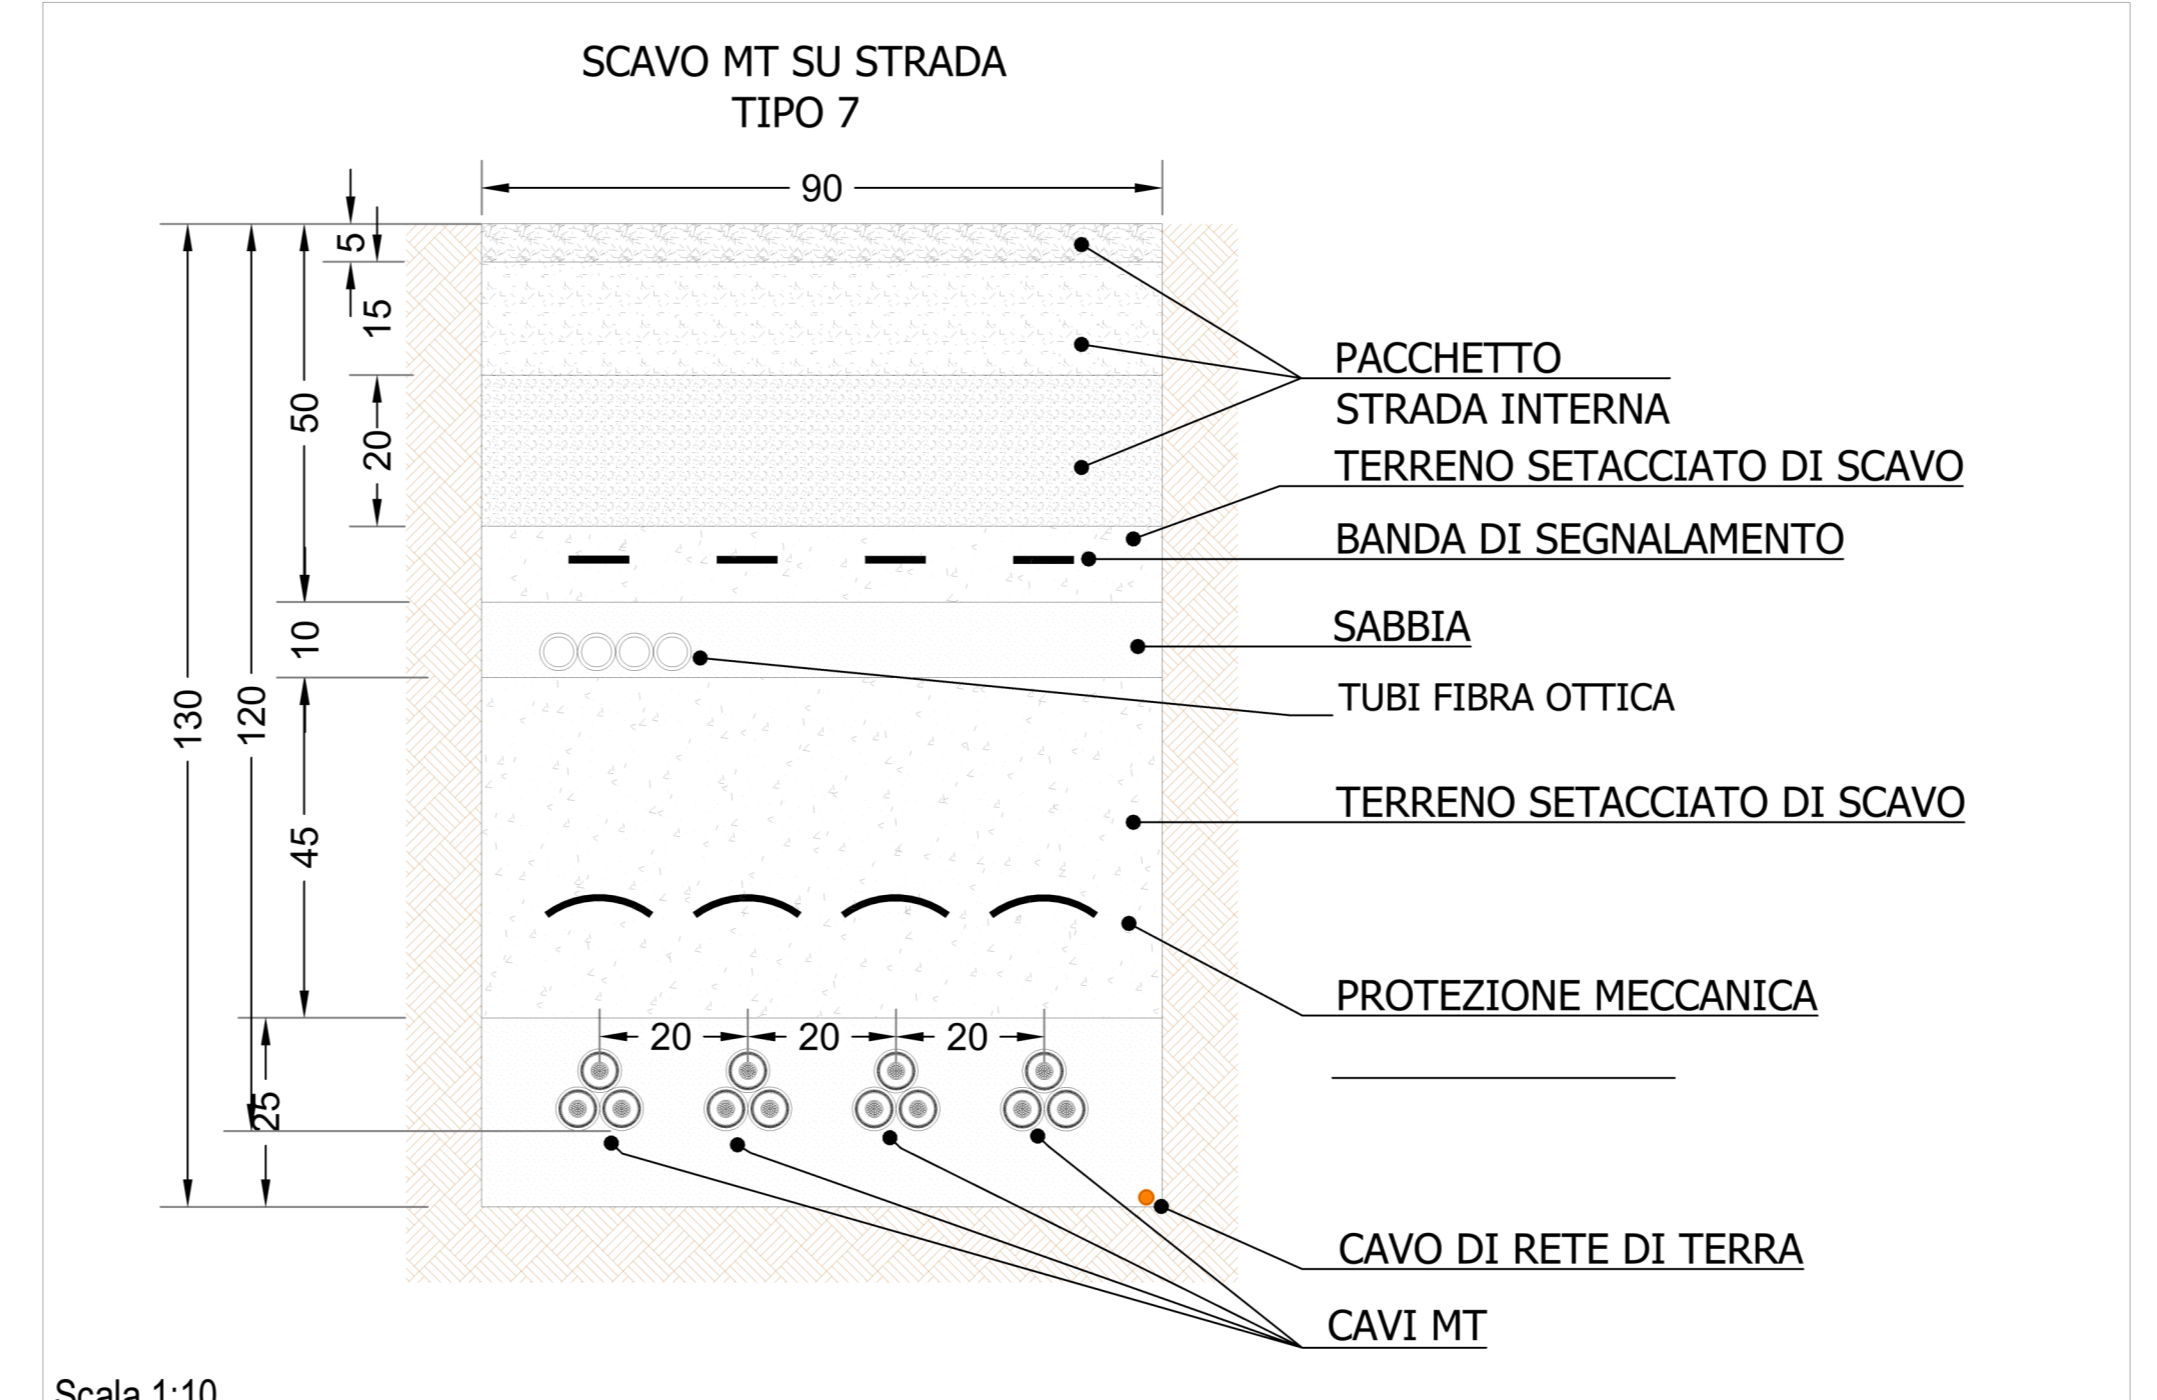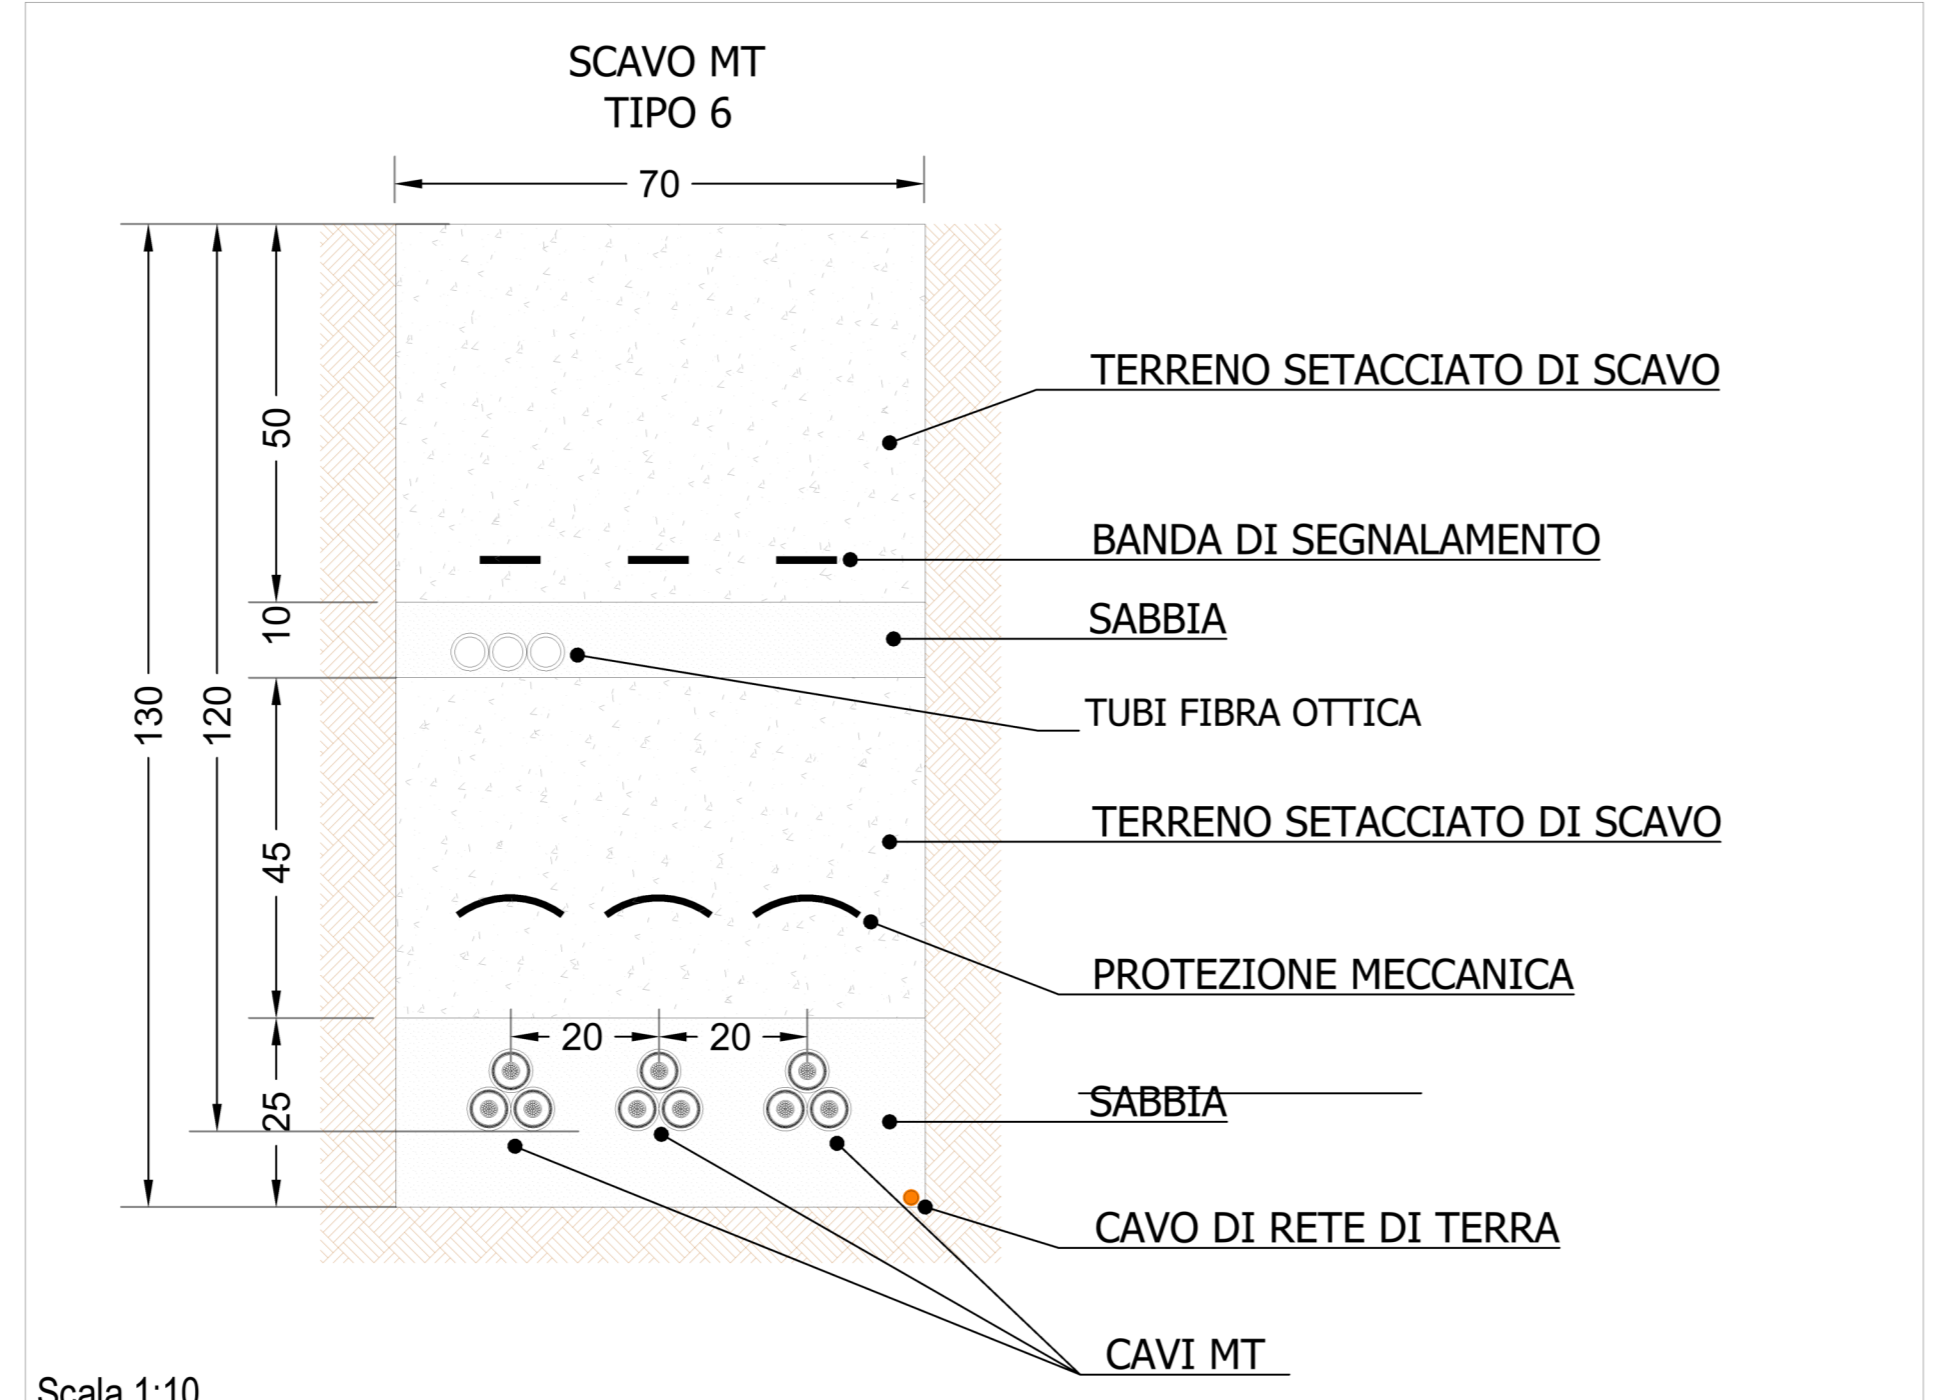
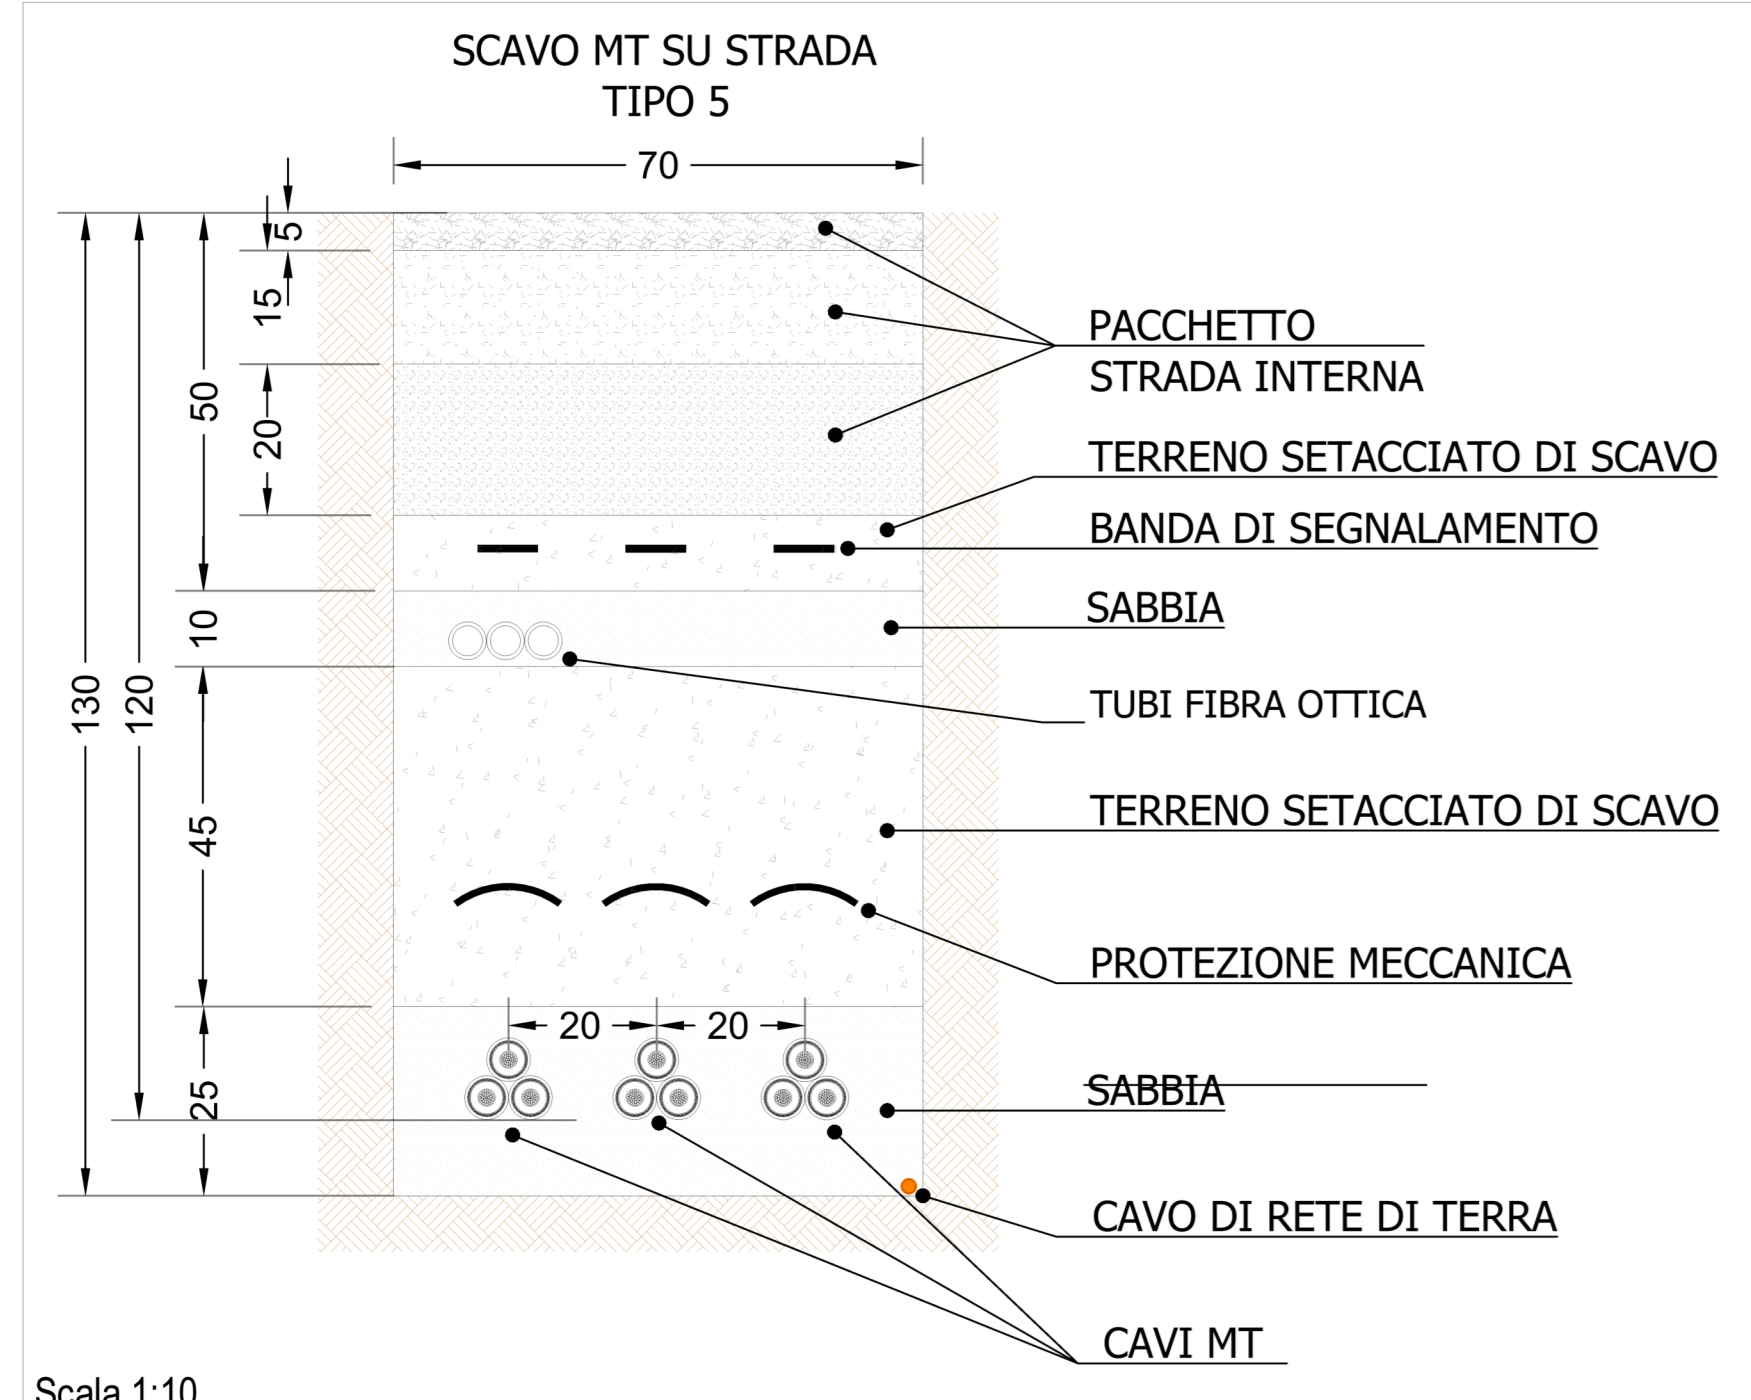


Scala 1:10

Scala 1:10

Scala 1:10


Scala 1:10

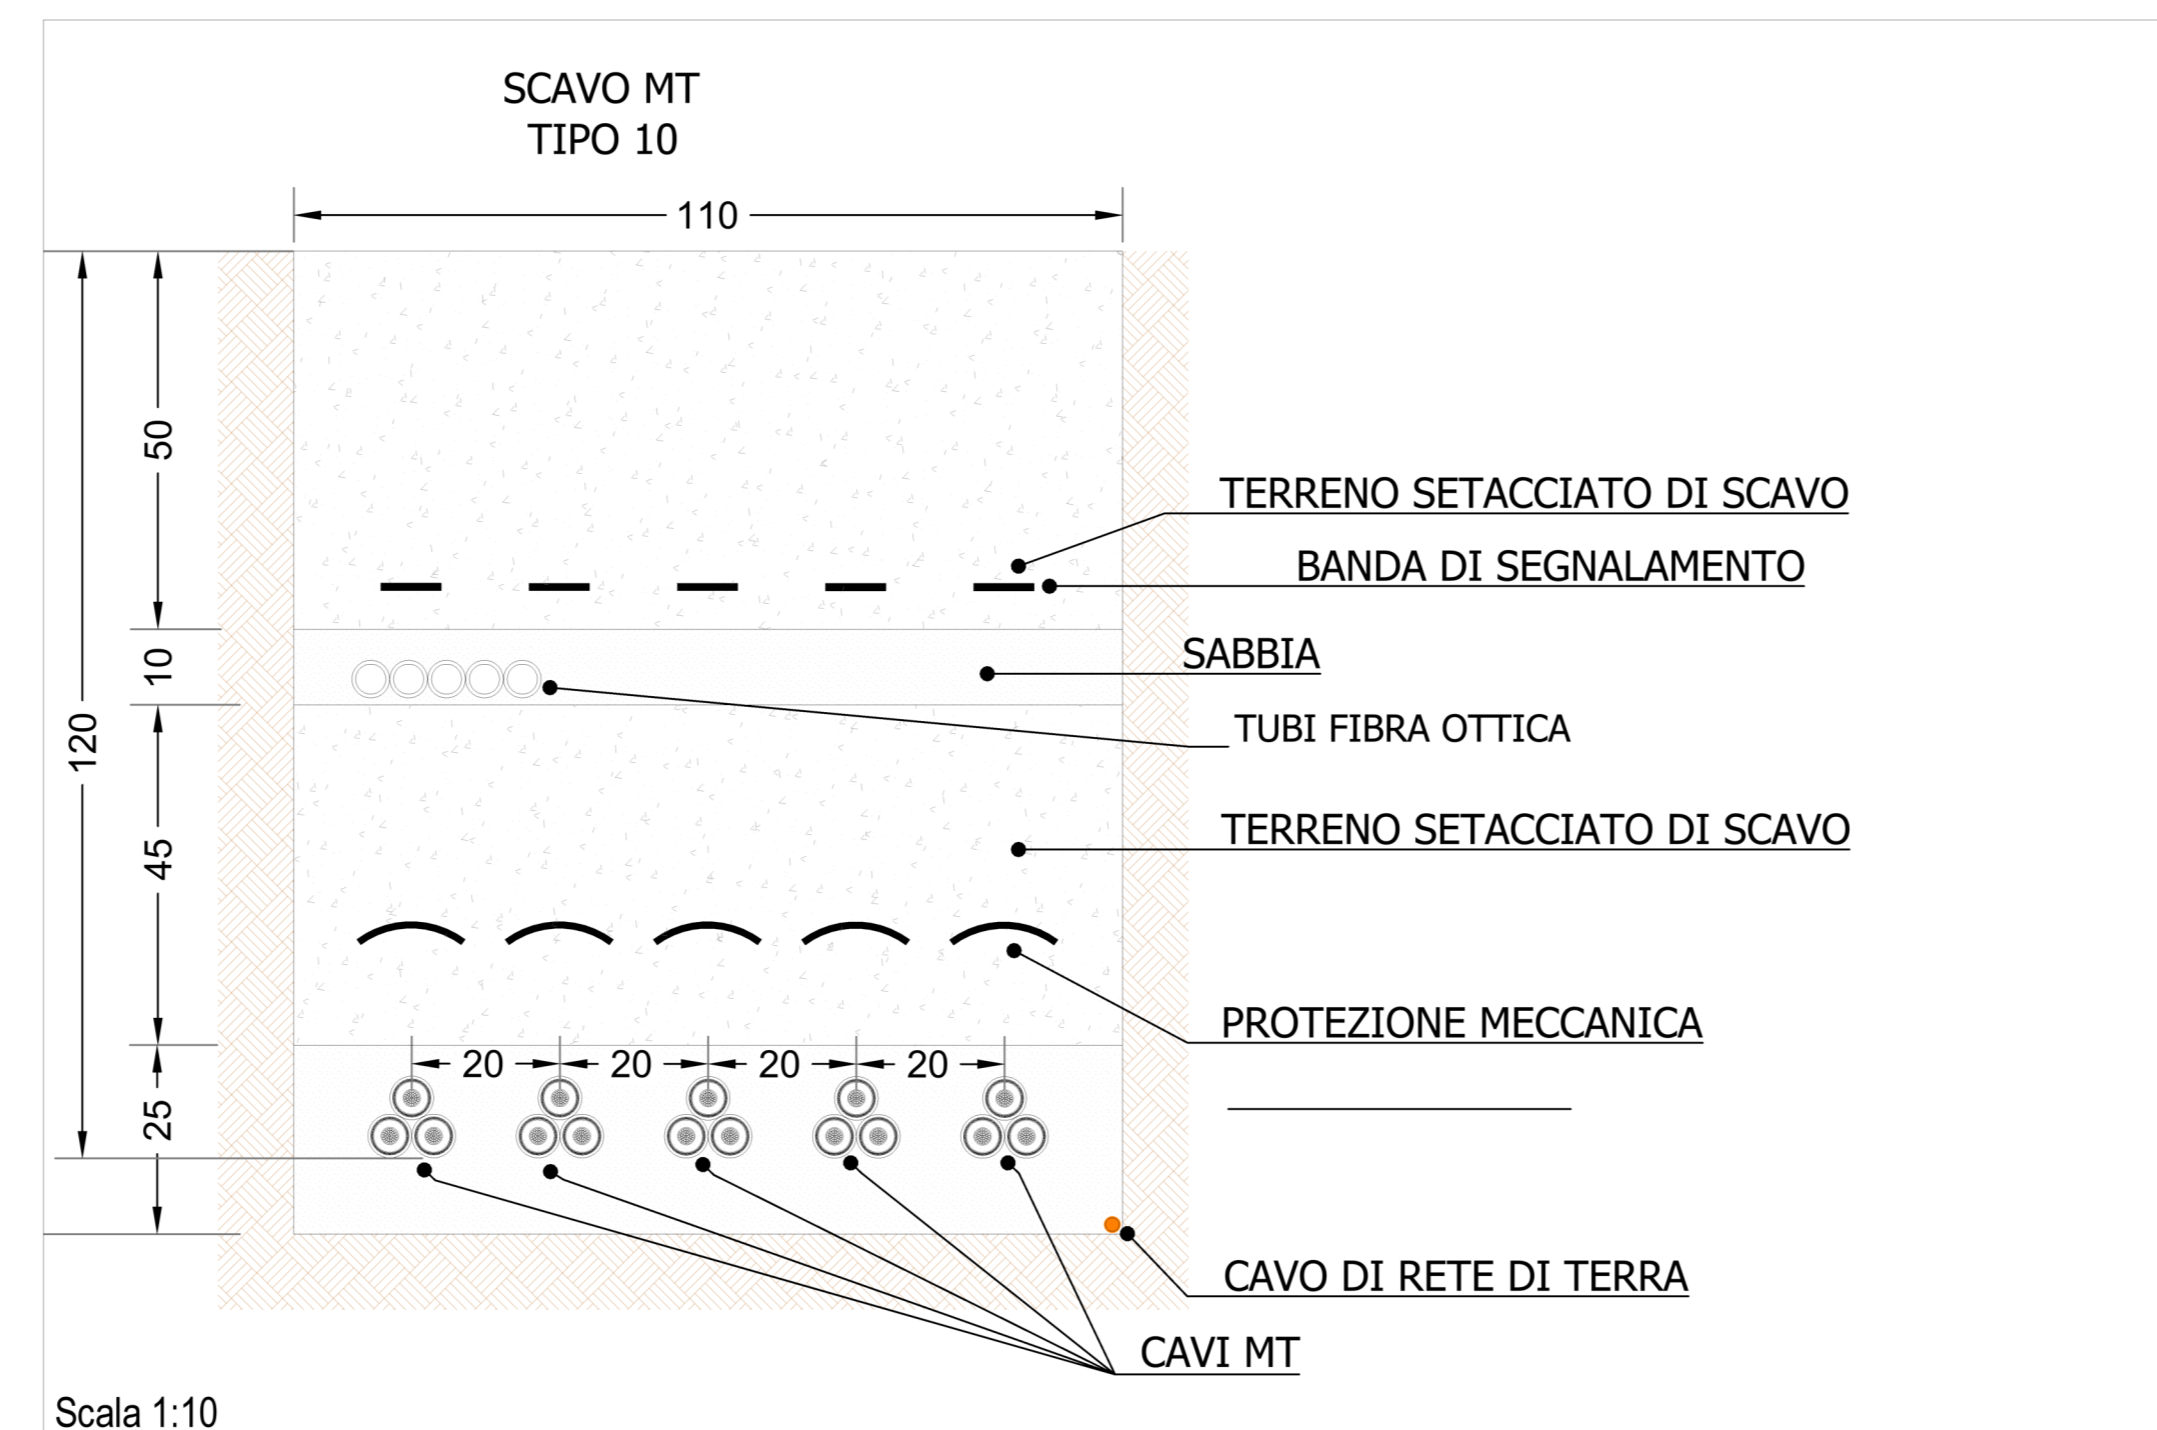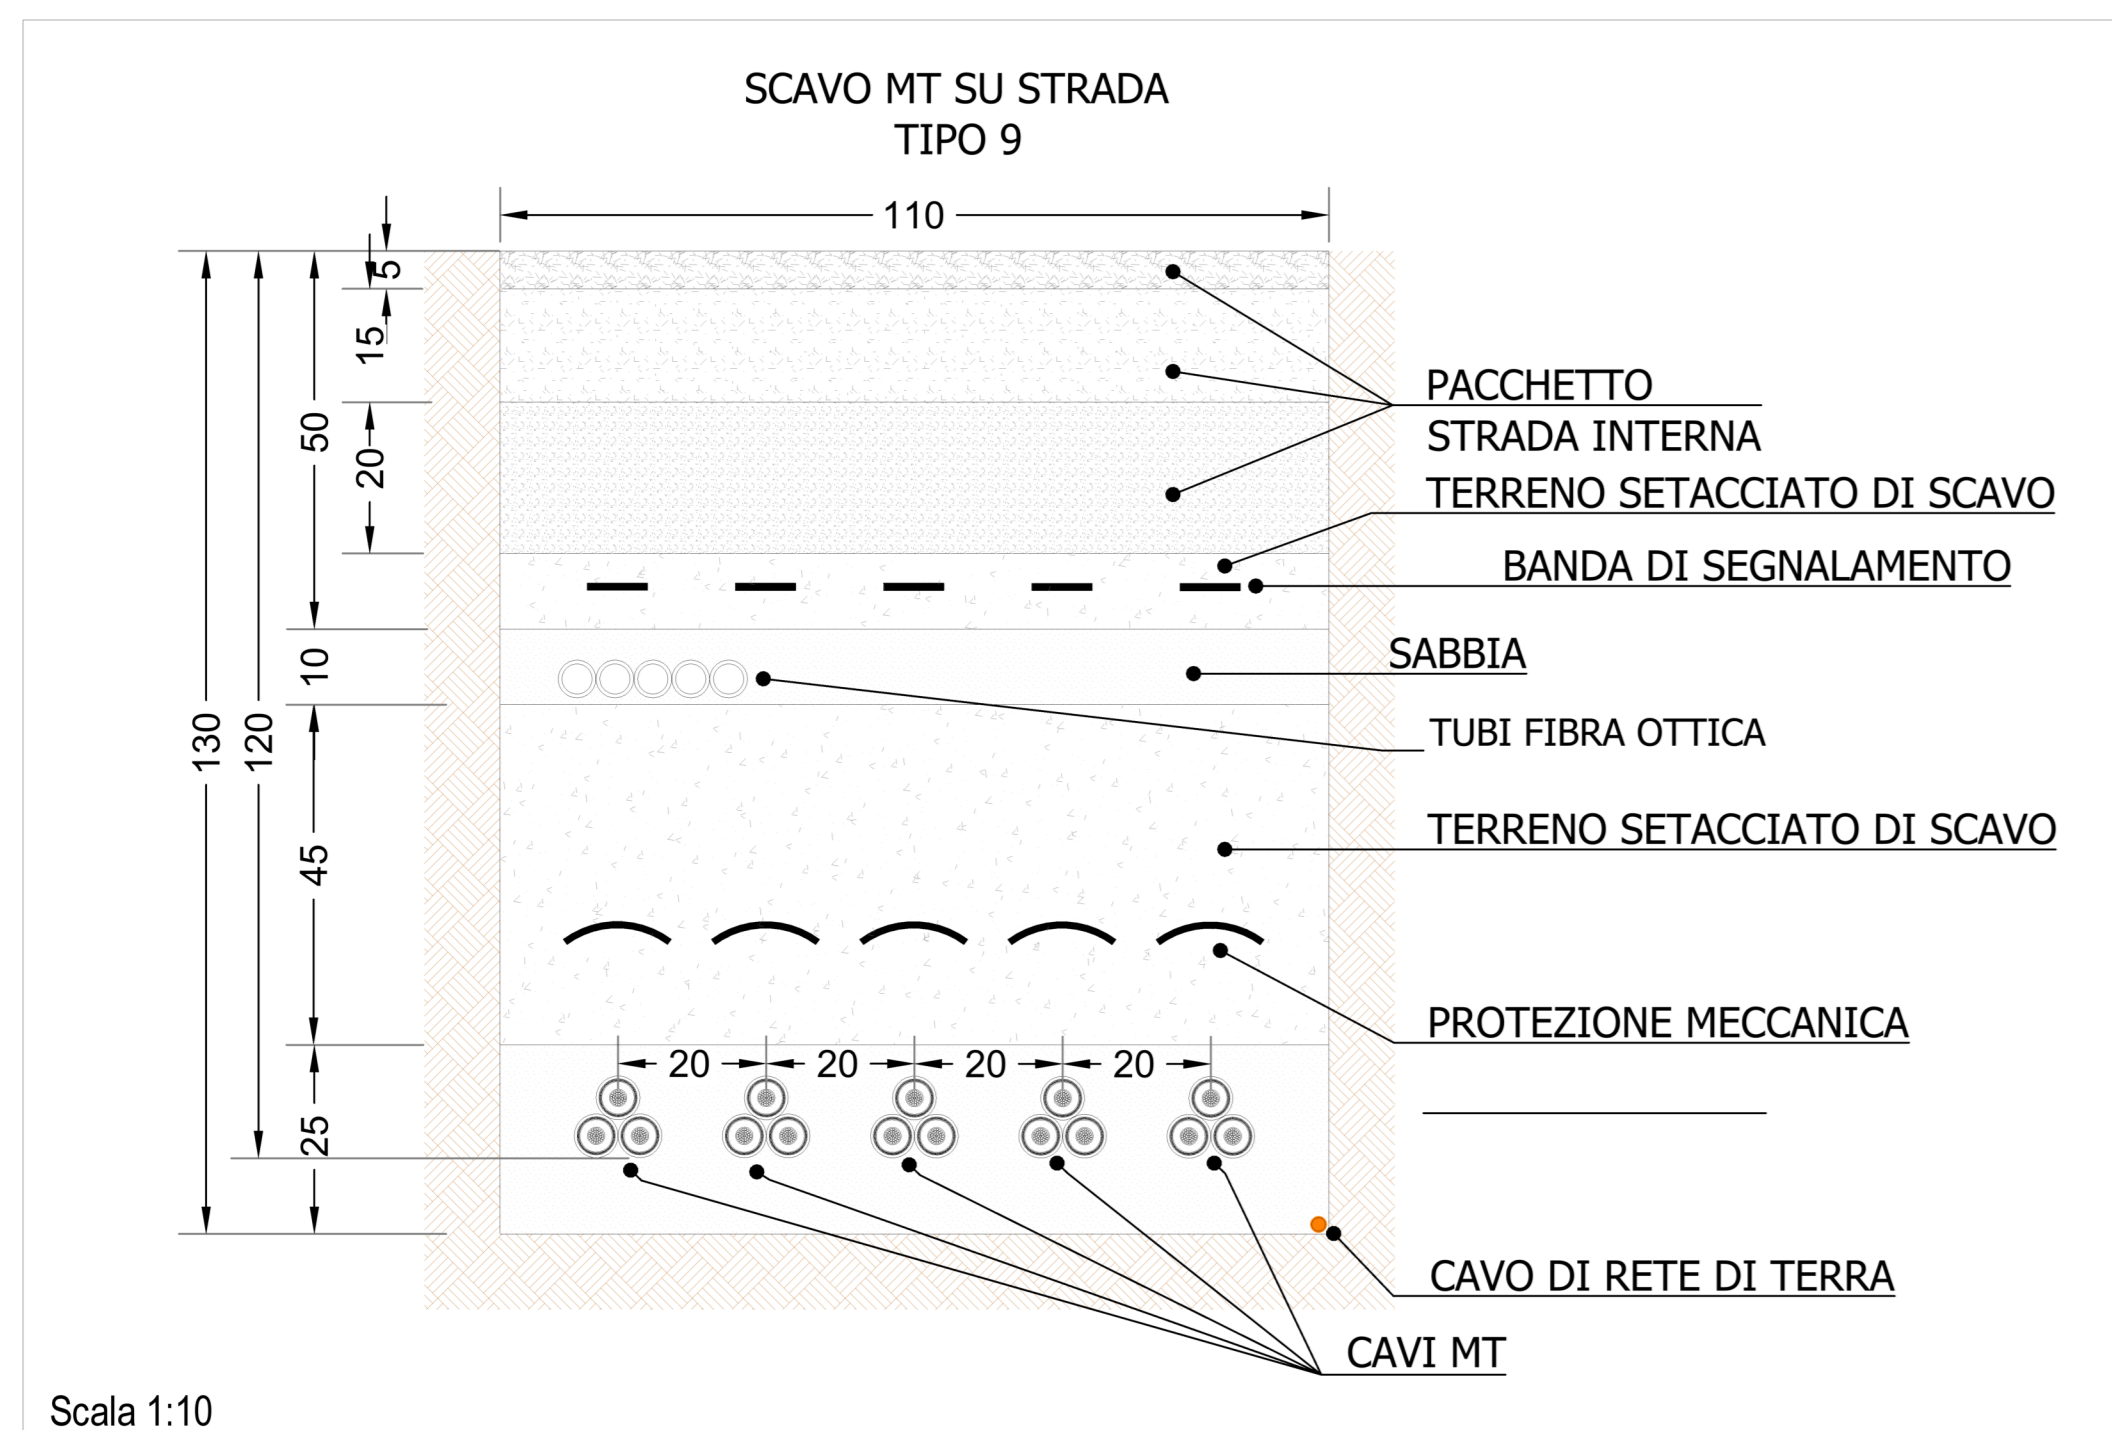

Scala 1:10

Scala 1:10

**SEZIONI SCAVO AT**

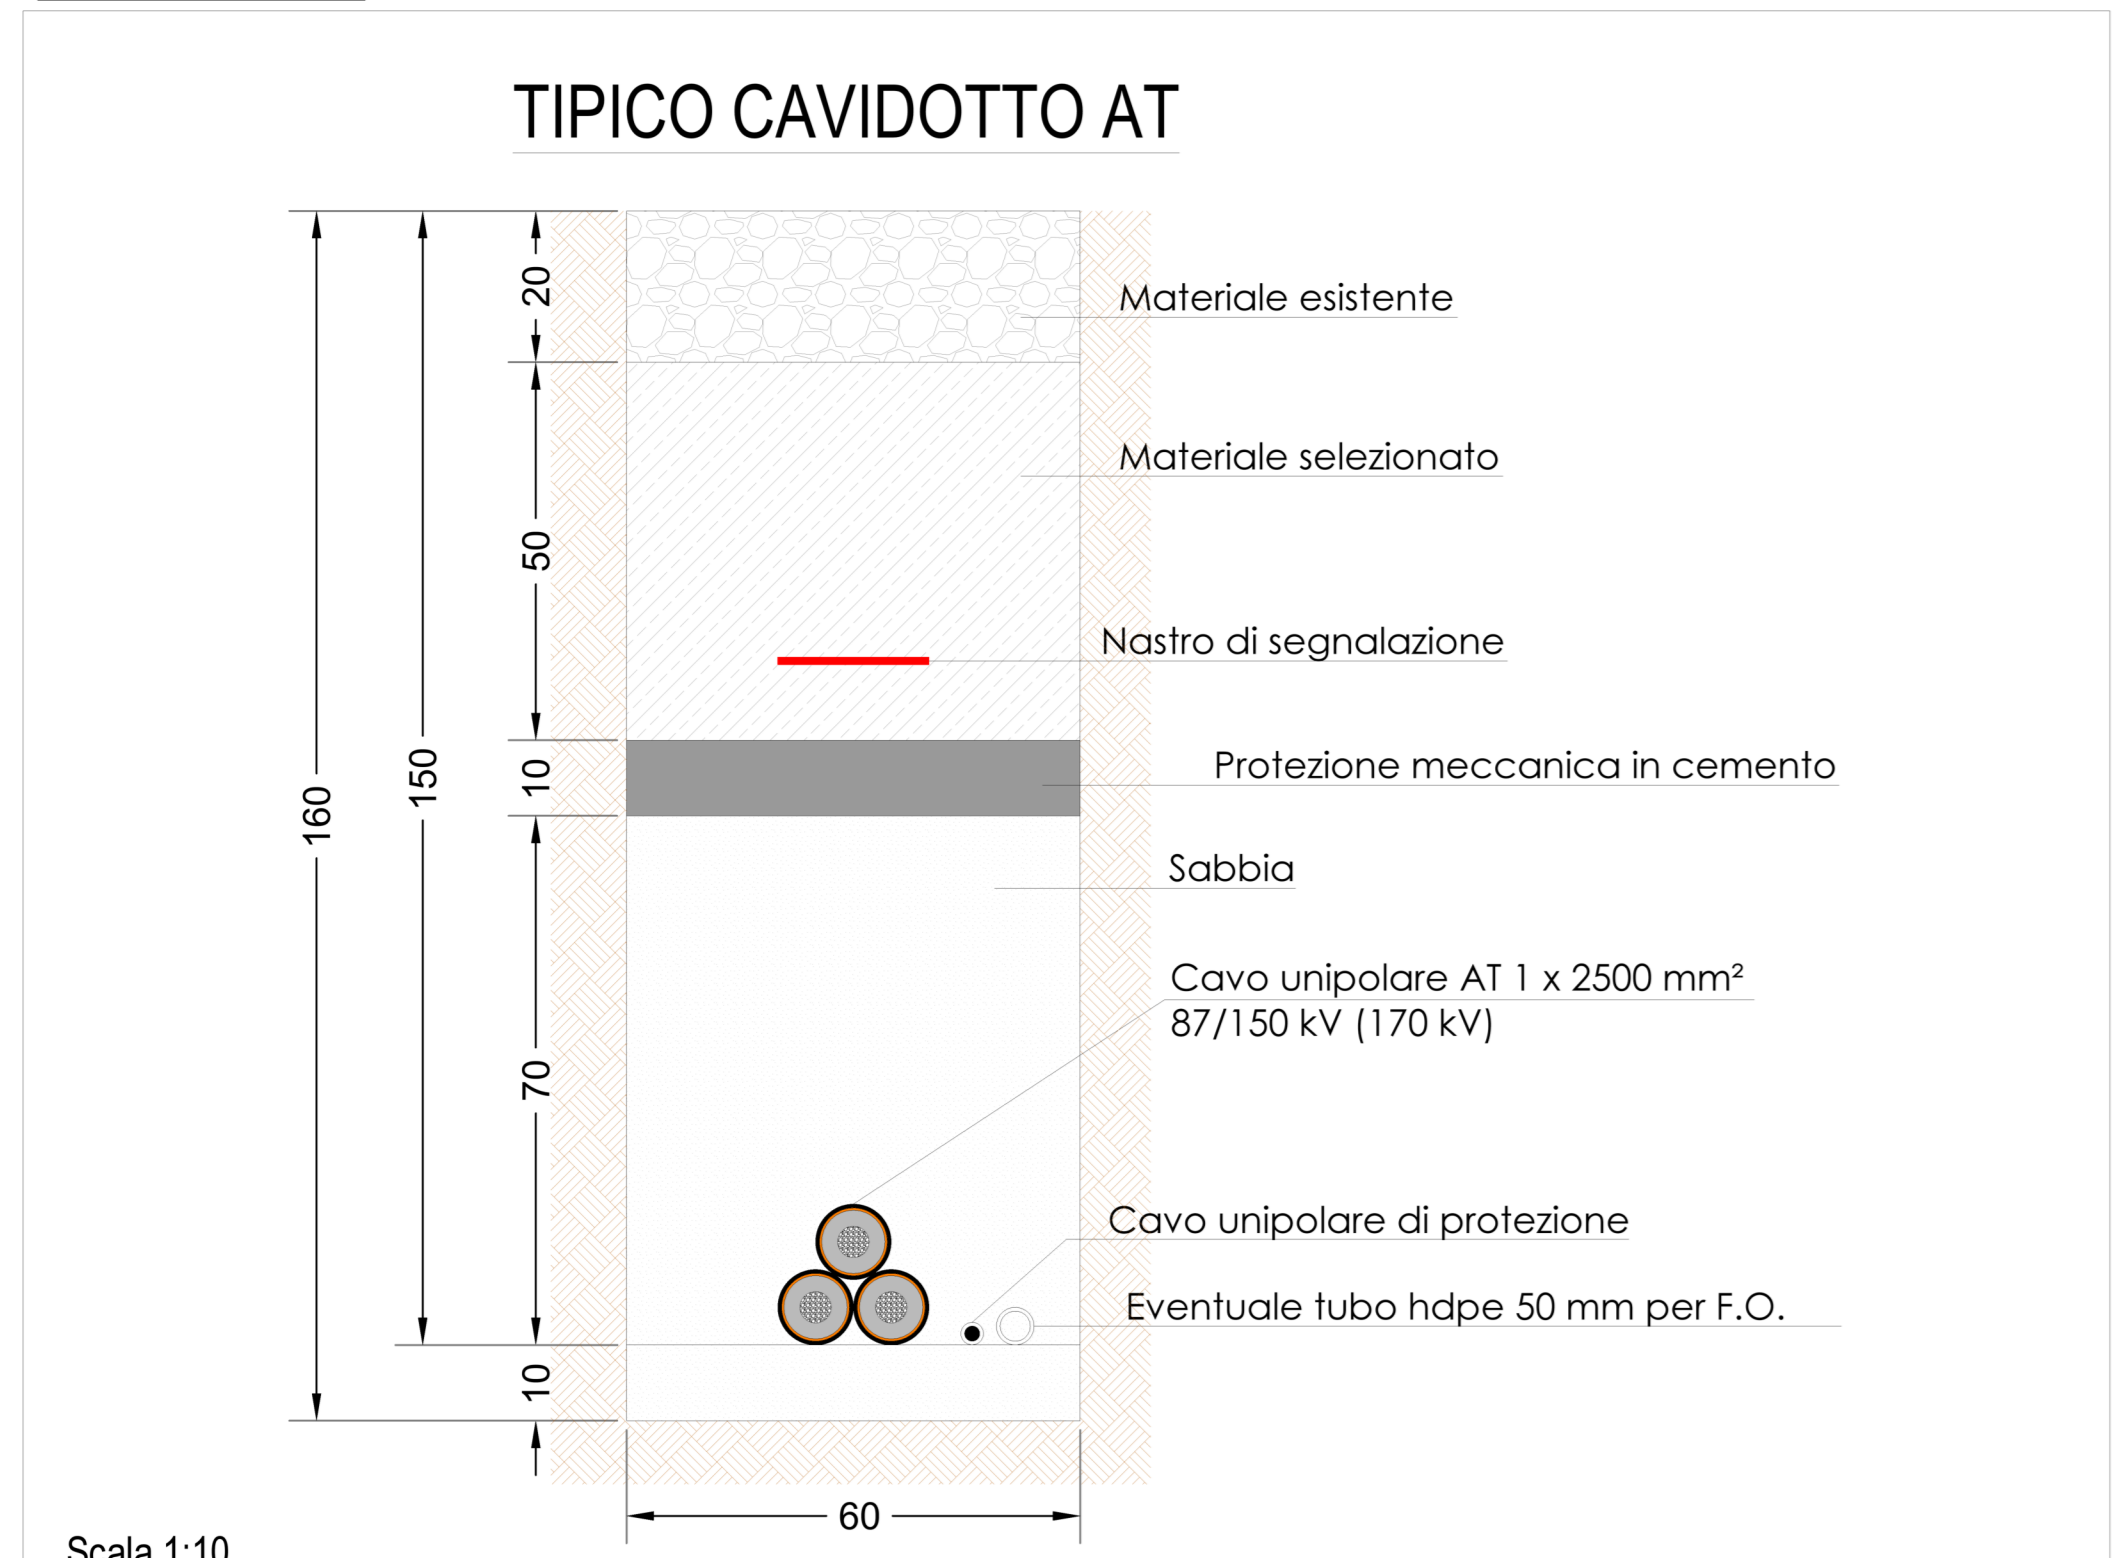

Scala 1:10

**NOTA**  
All'interno dello scavo di collegamento tra le cabine di raccolta e la sottostazione si installerà una corda di rame per ogni impianto.

<p>NOME PROGETTO: Costruzione ed esercizio di un impianto agrovoltaico avente potenza in immissione pari a 240.500 MW, con relativo collegamento alla rete elettrica, sito nei comuni di Castelli di Iudica e Ramacca (CT) - Impianto "FICURINIA".</p> <p>ID. PROGETTO DEL MTE:</p> <p>PROCEDURA: Valutazione di impatto ambientale ai sensi dell'art. 23 c. 1 del D.Lgs. 152/06 e ss.mm.ii.</p> <p>PROPRONTE: INE FICURINIA S.R.L. Piazza di Sant'Anastasia 7 00186 Roma (RM) inefcurinia@legamail.it RESPONSABILE PROGETTO: Ing. Jury Mancorelli</p> <p>IDENTIFICATORE ELABORATO: RSMEPD048A0</p> <p>CARTELLA: VIA_2</p> <p>TITOLO ELABORATO: Particolari e sezioni tipo vie cavi MT-AT</p> <p>SCALA: varie</p>			
<p>PROGETTAZIONE E COORDINAMENTO</p> <p>ARATO Dott. Ing. Carlo Di Stefano Via S. Maria Maddalena, 10 - 00186 Roma (RM) arato@arato.com</p> <p>OPERE ELETTRICHE</p> <p>BFP Dott. Ing. Carlo Di Stefano Via S. Maria Maddalena, 10 - 00186 Roma (RM) bfp@bfp.com</p> <p>ACQUEDOTTI</p> <p>Ing. Marco Lattuca Via S. Maria Maddalena, 10 - 00186 Roma (RM) m.lattuca@arato.com</p> <p>ARCHITETTURA</p> <p>Ing. Marco Lattuca Via S. Maria Maddalena, 10 - 00186 Roma (RM) m.lattuca@arato.com</p>		<p>GEOLOGIA E IDROLOGIA</p> <p>part Dott. Ing. Roberto Basso Via S. Maria Maddalena, 10 - 00186 Roma (RM) part@part.com</p> <p>IDRAULICA</p> <p>Ing. Marco Lattuca Via S. Maria Maddalena, 10 - 00186 Roma (RM) m.lattuca@arato.com</p> <p>STUDIO PEDO-AGROFISICO</p> <p>Ing. Marco Lattuca Via S. Maria Maddalena, 10 - 00186 Roma (RM) m.lattuca@arato.com</p> <p>STRUTTURE ED OPERE CIVILI</p> <p>Ing. Marco Lattuca Via S. Maria Maddalena, 10 - 00186 Roma (RM) m.lattuca@arato.com</p>	
<p>N. REV. DATA REVISIONE VERIFICATO VALIDATO</p> <p>0 19/02/22 Emessa Ing. Mancorelli Ing. Pomponio INE FICURINIA S.R.L.</p> <p>Questo documento contiene informazioni di proprietà di INE FICURINIA S.R.L. e deve essere utilizzato esclusivamente dal destinatario in relazione alle finalità per le quali è stato fornito. È vietata qualsiasi forma di riproduzione o di divulgazione senza il permesso scritto di INE FICURINIA S.R.L.</p>			