



Scala 1:500

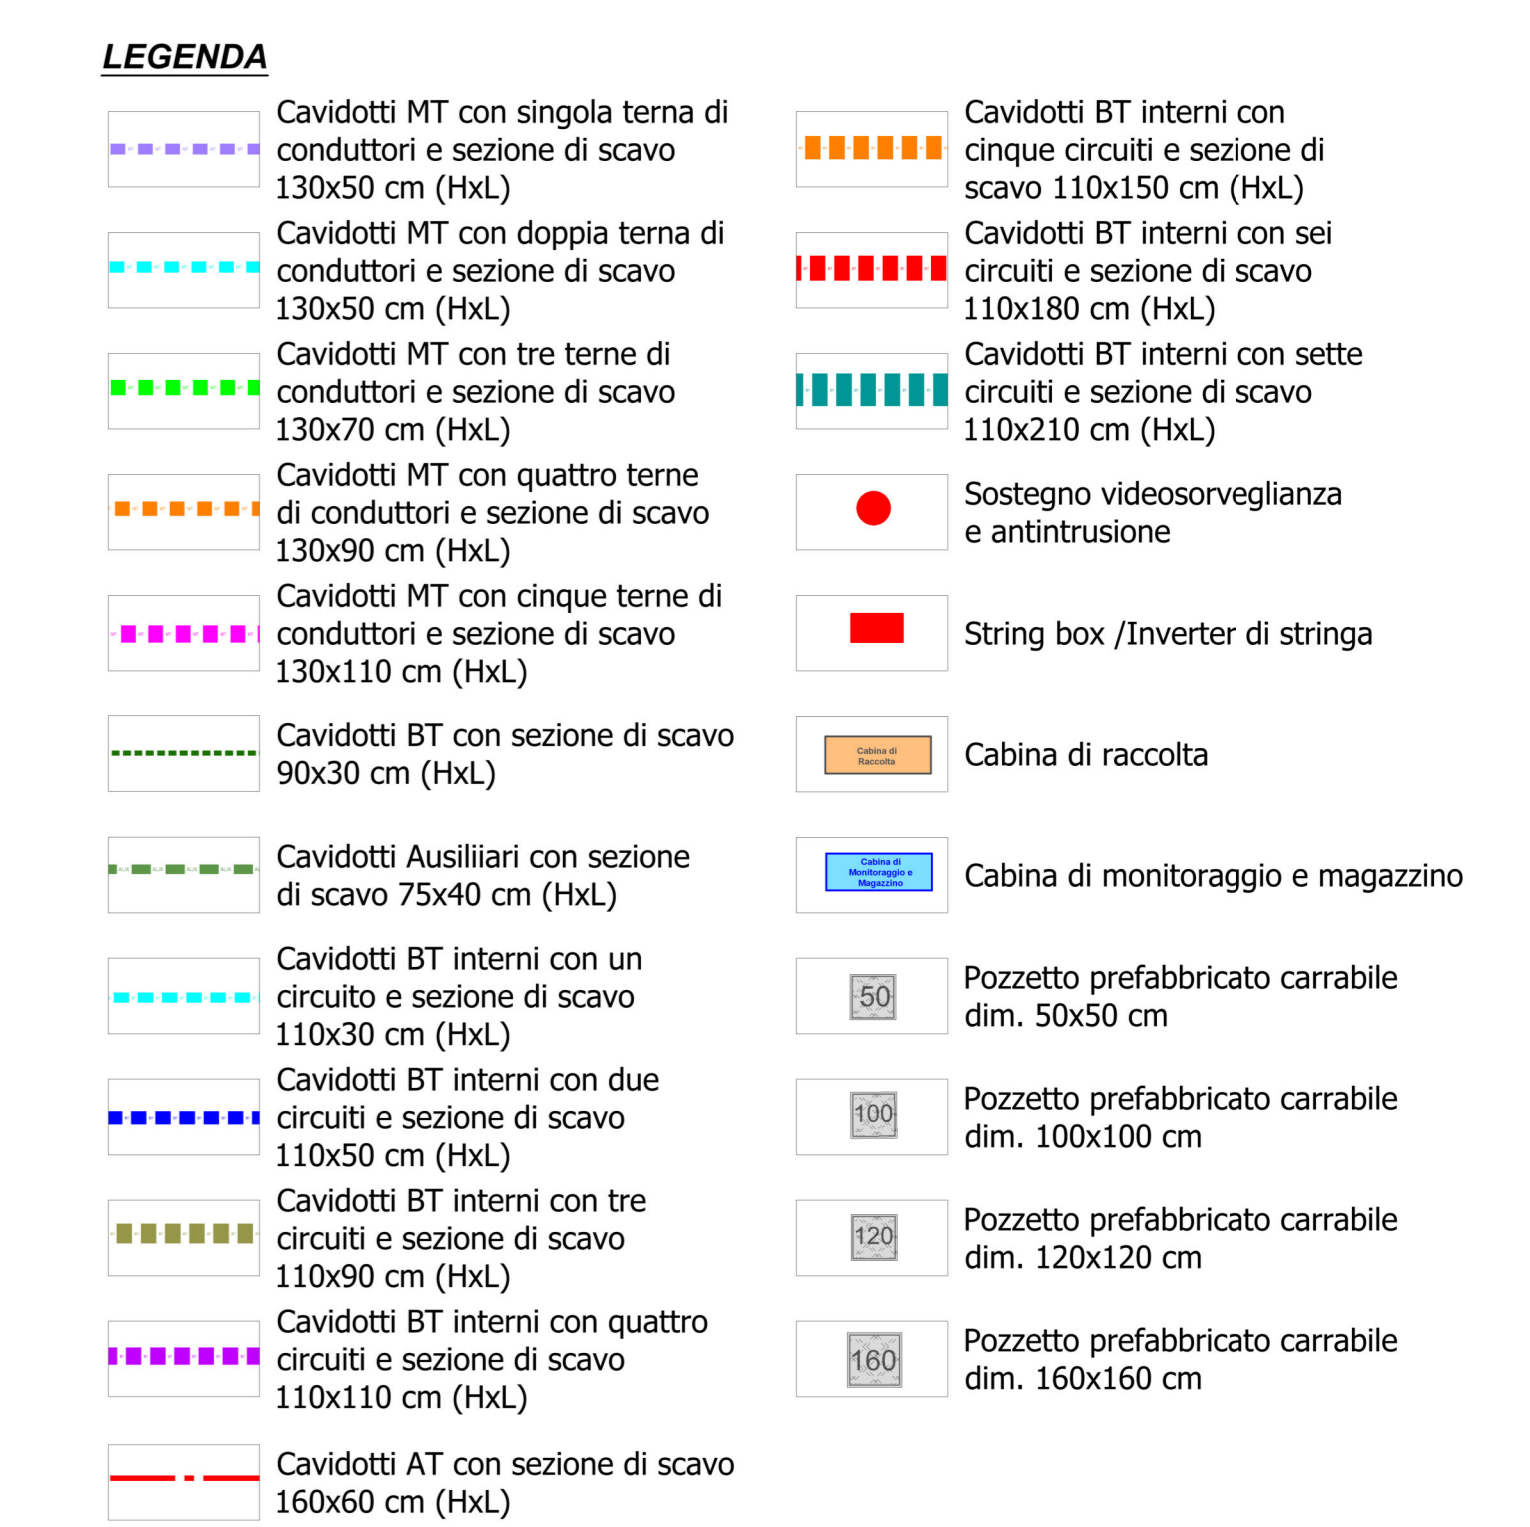

Scala 1:1000

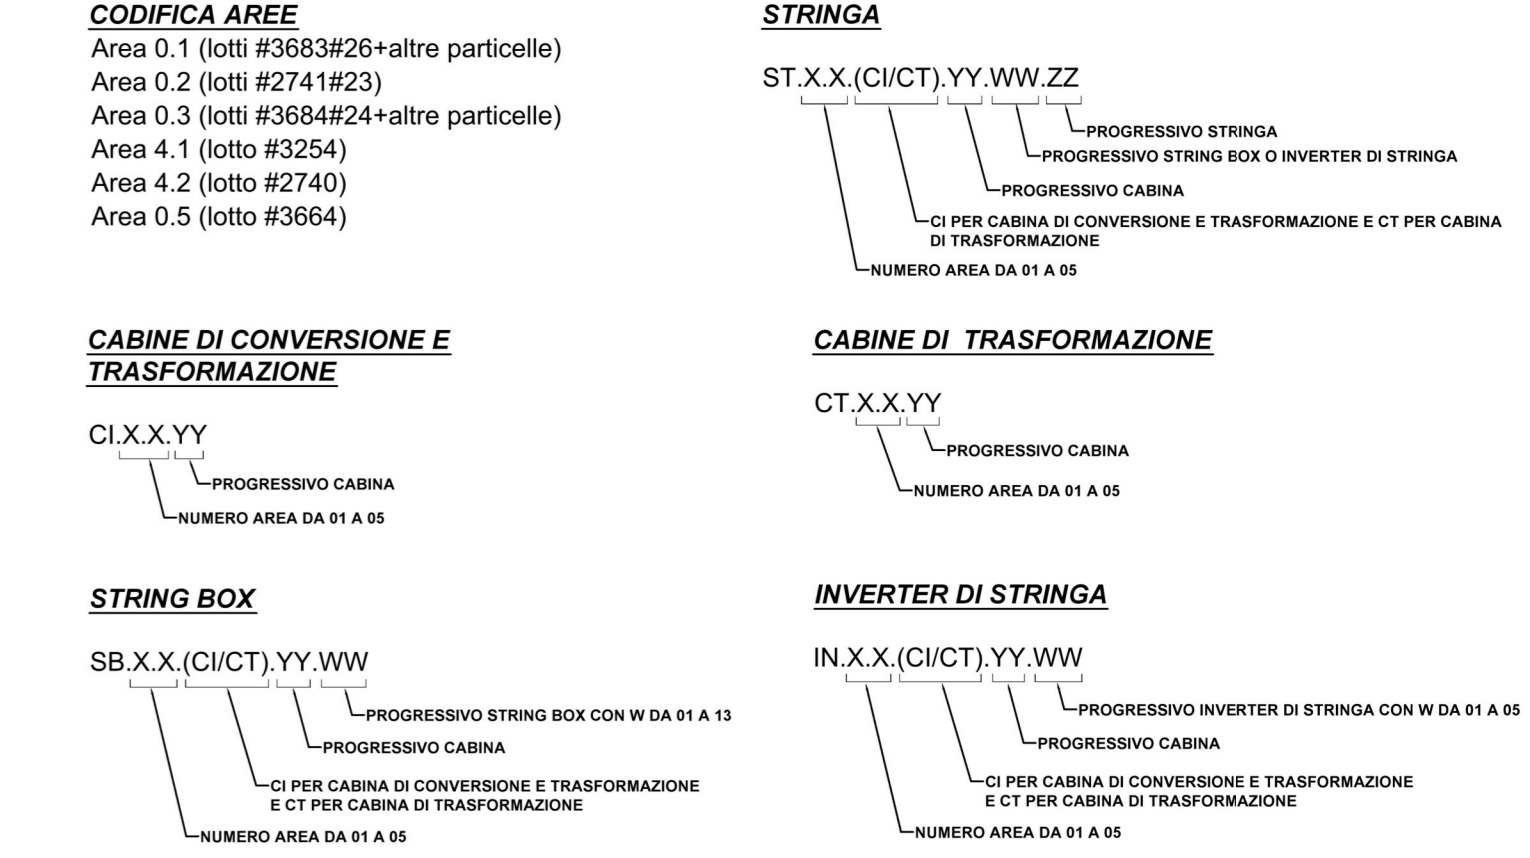

TRANSIZIONE ECOLOGICA **REGIONE SICILIA** **COMUNE DI RAMACCA** **COMUNE DI CASTEL IUDICA**

NOME PROGETTO:
Costruzione ed esercizio di un impianto agrovoltaico avente potenza in immissione pari a 240,500 MW, con relativo collegamento alla rete elettrica, sito nei comuni di Castel di Iudica e Ramacca (CT) - impianto "FIGURINA".

ID. PROGETTO DEL MITE:

PROCEDURA:
Valutazione di impatto ambientale ai sensi dell'art. 23 c. 1 del D.Lgs. 152/06 e s.m.m.i..

PROponente:
ILOS INE FIGURINA S.R.L.
Piazza di Sant'Anastasia 7
00186 Roma (RM)
inefigurina@legalmat.it
RESPONSABILE PROGETTO:
Ing. Jury Manzoni

ELABORATO REDATTO:
D.M.L.C. ROSPOMO
S.M.A. - 6222

PROGETTAZIONE E COORDINAMENTO:
ARATO
Dott. Ing. Silvio Deia Nicola Pellegrino
Via S. Maria, 10 - 70020 Mottola (FG)
info@arato.com

OPERE ELETTRICHE:
BPM
Dott. Ing. Gianni Pellegrino
Via Dell'Avvenire, 1 - 00187 Roma
Via Dell'Avvenire, 1 - 70020 Mottola (FG)
info@bpm.com

ACUSTICA:
M2
Dott. Ing. Nicola Lettieri
Via S. Maria, 10 - 70020 Mottola (FG)
info@acustica.com

ARCHEOLOGIA:
G&A
Dott. Architetto Pierluigi Perna
Via S. Maria, 10 - 70020 Mottola (FG)
info@g&a.com

GEOLOGIA E IDROLOGIA:
expert
Dott. Geo. Domenico Deia
Via S. Maria, 10 - 70020 Mottola (FG)
info@expert.com

IDRAULICA:
Dott. Ing. Antonio Fusi
Via S. Maria, 10 - 70020 Mottola (FG)
info@idraulica.com

STUDIO PREDIS-AGRONOMICI:
Dott. Agr. Antonio Fusi
Via S. Maria, 10 - 70020 Mottola (FG)
info@studio.com

STRUTTURE ED OPERE CIVILI:
Dott. Ing. Giuseppe Perna
Via S. Maria, 10 - 70020 Mottola (FG)
info@strutture.com

N. REV. DATA: 0
ELABORATO: Ing. Manzoni
VERIFICATO: Ing. Pellegrino
VALIDATO: INE FIGURINA S.R.L.

Questo documento contiene informazioni di proprietà di INE FIGURINA S.R.L. e deve essere utilizzato esclusivamente dal destinatario in relazione alle finalità per le quali è stato ricevuto. È vietata qualsiasi forma di riproduzione o di divulgazione senza l'esplicito consenso di INE FIGURINA S.R.L.