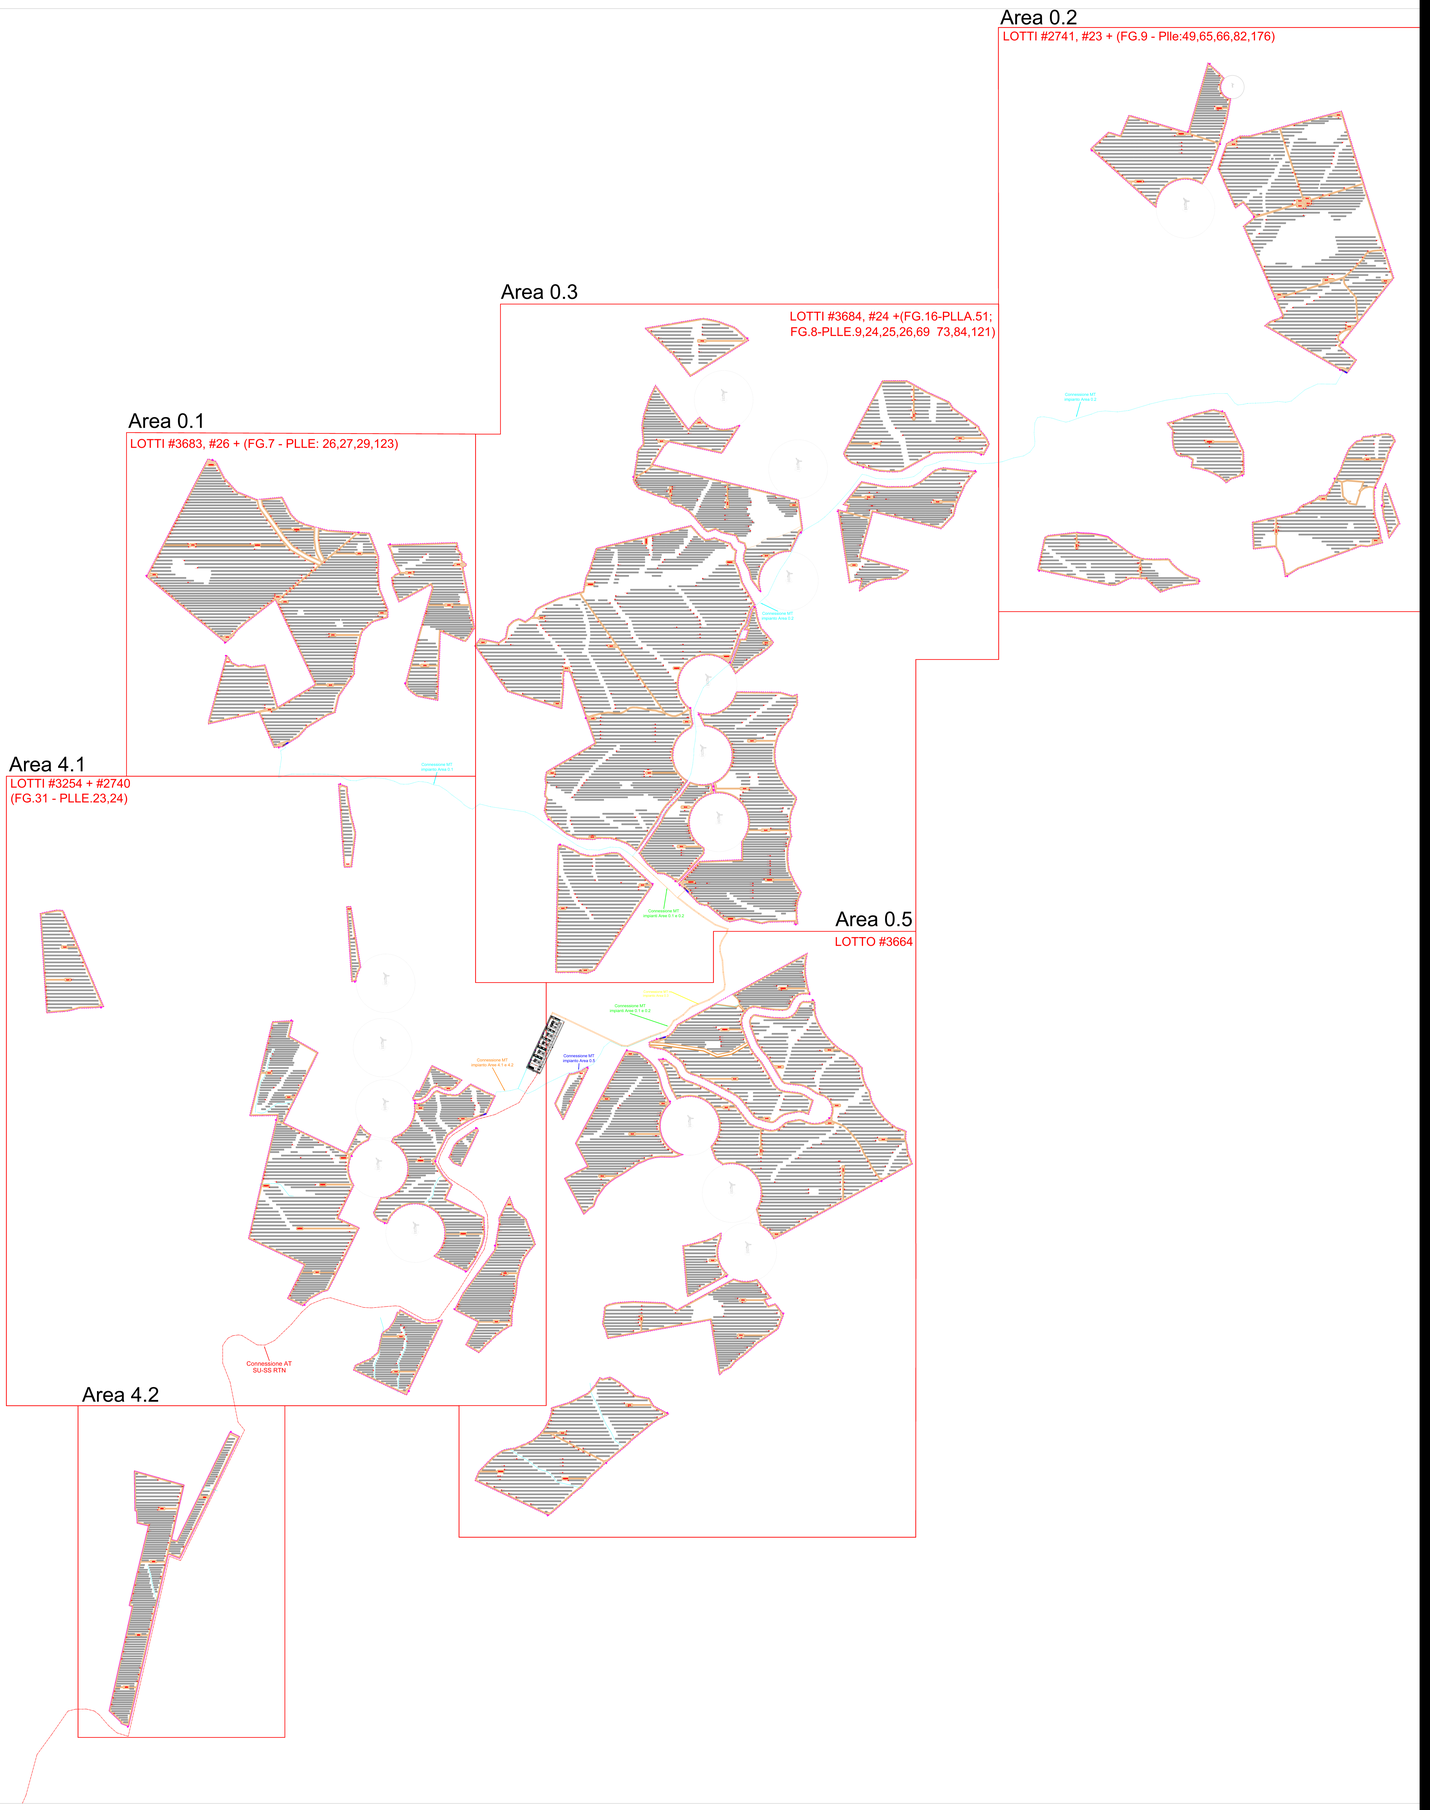
Area 0.2
LOTTI #2741, #23 + (FG.9 - Plle:49,65,66,82,176)
Area 0.3
LOTTI #3684, #24 +(FG.16-PLLA.51;
FG.8-PLLE.9,24,25,26,69 73,84,121)
Area 0.1
LOTTI #3683, #26 + (FG.7 - PLLE: 26,27,29,123)
Area 4.1
LOTTI #3254 + #2740
(FG.31 - PLLE.23,24)
Area 0.5
LOTTO #3664
Connessione MT
impianti Area 0.1 e 0.2
Connessione MT
impianti Area 0.3
Connessione MT
impianti Area 0.3 e 0.2
Connessione MT
impianti Area 4.1 e 4.2
Connessione MT
impianti Area 0.5
Connessione AT
SU-SS RTN
Area 4.2

[redacted]

STRINGA
BOX O INVERTER DI STRINGA
MAZIONE E ET PER CABINA DI TRASFORMAZIONE
NE
DI STRINGA CON W Cm 91 x 88
ton
one di
(xL)
ton sei
cavo
ton sette
cavo
glianza
di stringa
gio e magazzino
to carrabile
to carrabile
to carrabile
to carrabile
E DI CASTEL DI IUDICA
apparecchiature
OLOGIA
Sicilia, n. 1005
Acireale(ct)
Prov. di Catania, n. A2333
Catania (CT)
AGRONOMICO
ioni e Forestali.
OPERE CIVILI
Prov. di Catania, n. A6223
VALIDATO
INE Ficurinia S.r.l.
stinatario in relazione alle
NE FICURINIA S.R.L..