



all'altra mezza stringa (-)
h1z2z2-k cavo 6mmq

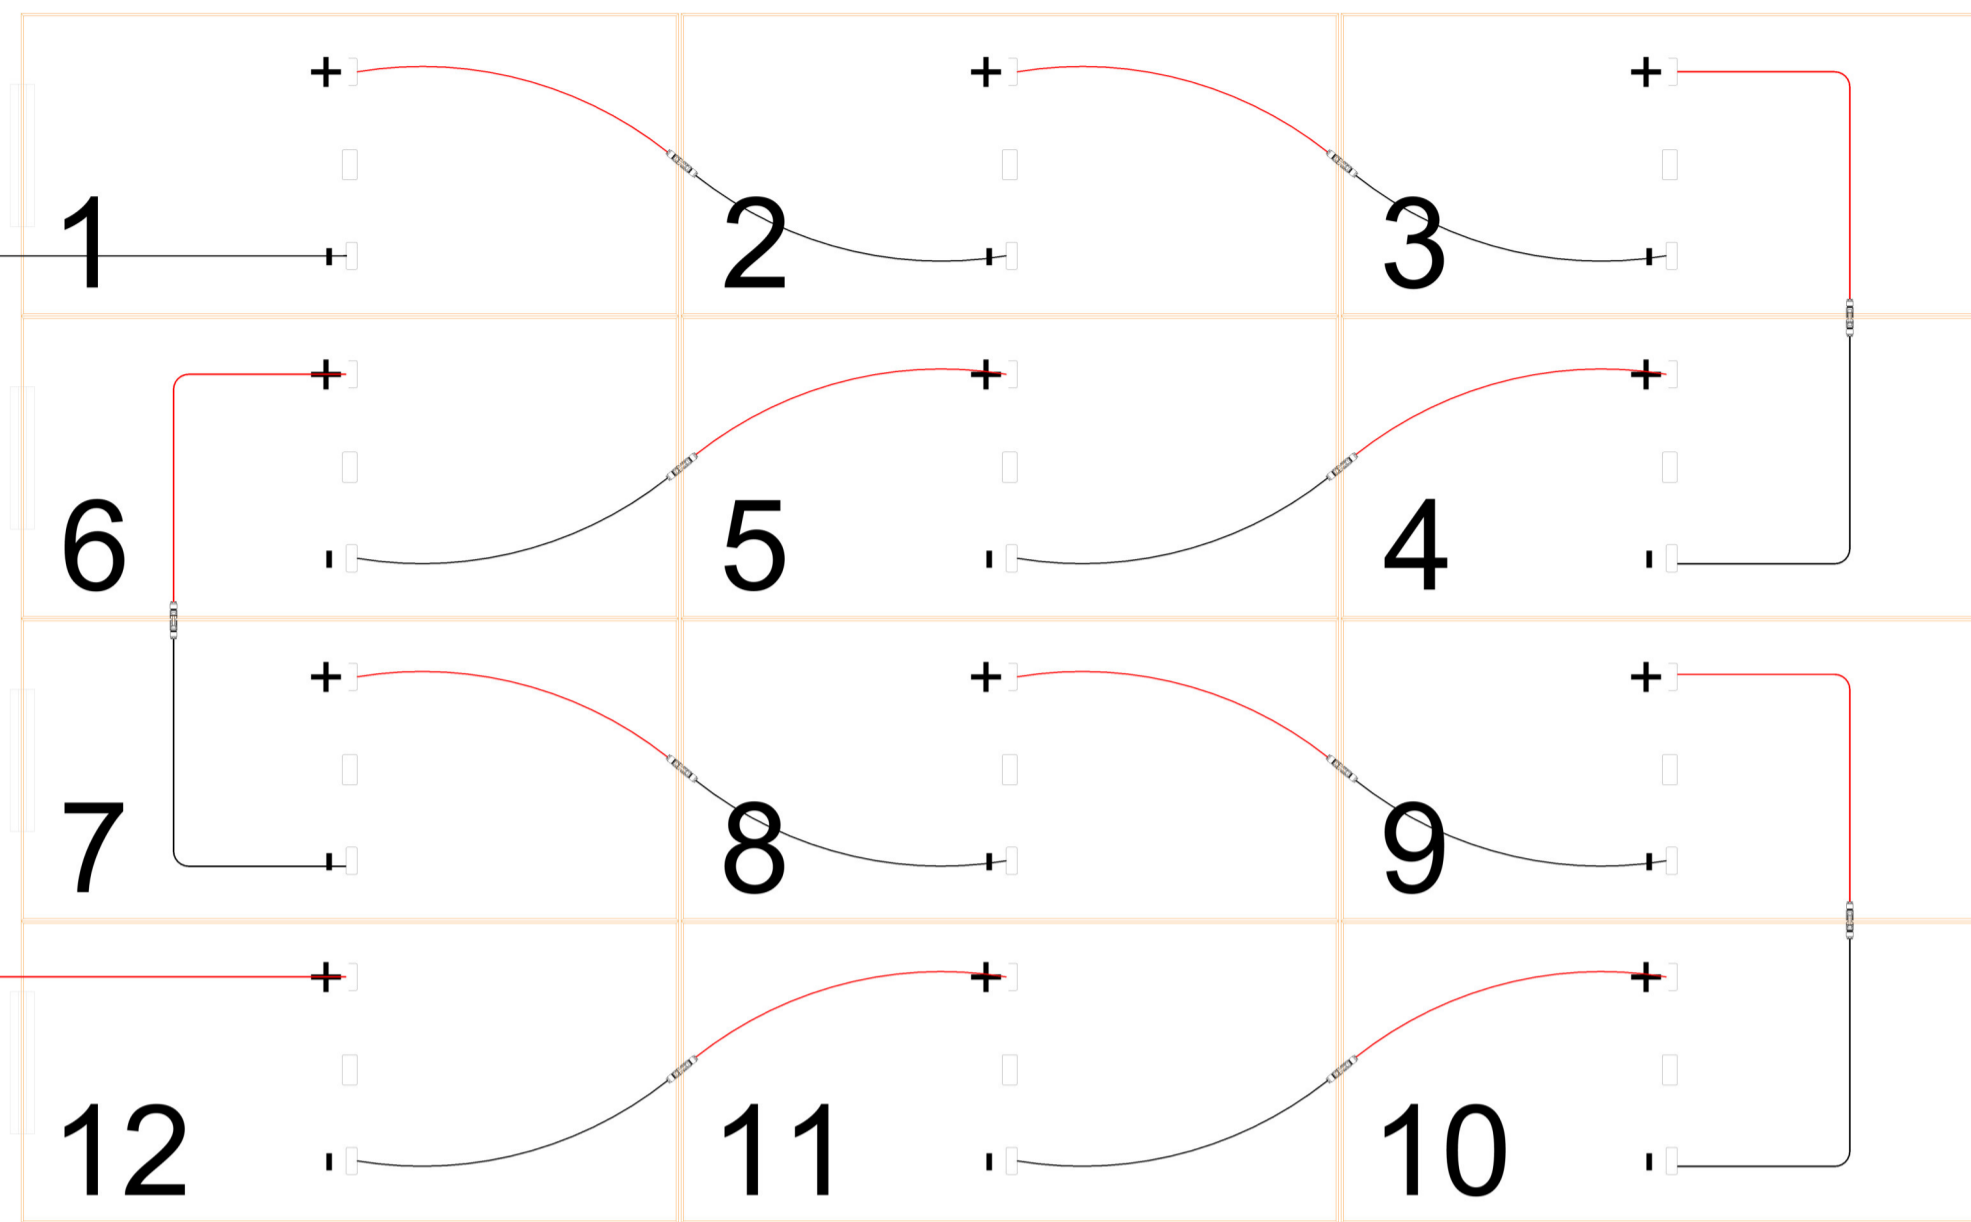

all'altra mezza stringa (+)
h1z2z2-k cavi 6mmq

al quadro di campo
o inverter di stringa (-)
h1z2z2-k cavo 6mmq

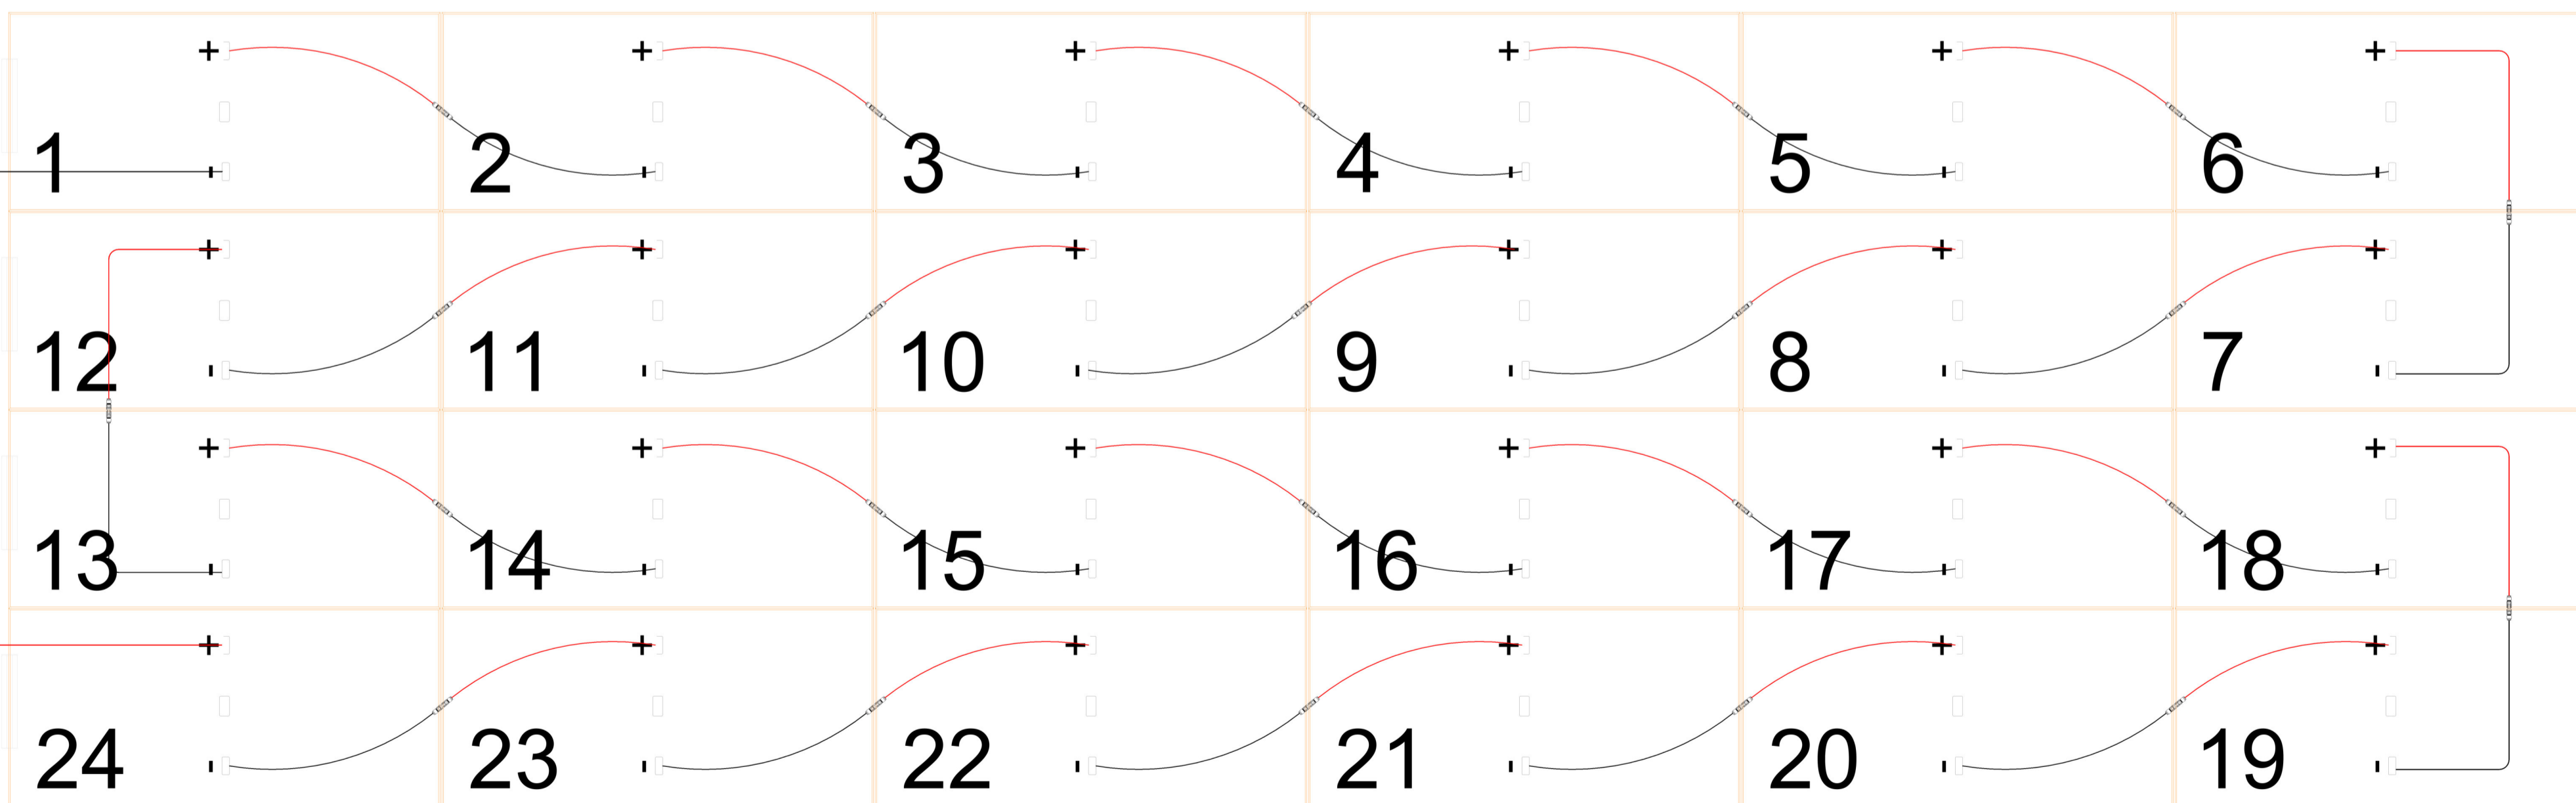

al quadro di campo
o inverter di stringa (+)
h1z2z2-k cavo 6mmq

LEGENDA	
	Cavo solare positivo 4 mmq (L=1300mm)
	Cavo solare negativo 4 mmq (L= 1300mm)
	Prolunga cavo solare 6 mmq

NOTA:
I cavi solari saranno ancorati tramite fascette sul retro della struttura



NOME PROGETTO:

Costruzione ed esercizio di un impianto agrovoltaco avente potenza in immissione pari a 240,500 MW, con relativo collegamento alla rete elettrica, sito nei comuni di Castel di Iudica e Ramacca (CT) - Impianto "FICURINIA".

ID. PROGETTO DEL MITE:

PROCEDURA:

Valutazione di impatto ambientale ai sensi dell'art. 23 c. 1 del D.Lgs. 152/06 e ss.mm.ii..


PROPONENTE:

ILOS
INE FICURINIA Srl
A company of ICS New Energy Italy
Piazza di Sant'Anastasia 7
00186 Roma (RM)
ineficuriniasrl@legalmail.it

RESPONSABILE PROGETTO:
Ing. Jury Mancinelli

Legale rappresentante: Ing. Sergio Chiericomi

ELABORATO REDATTO:

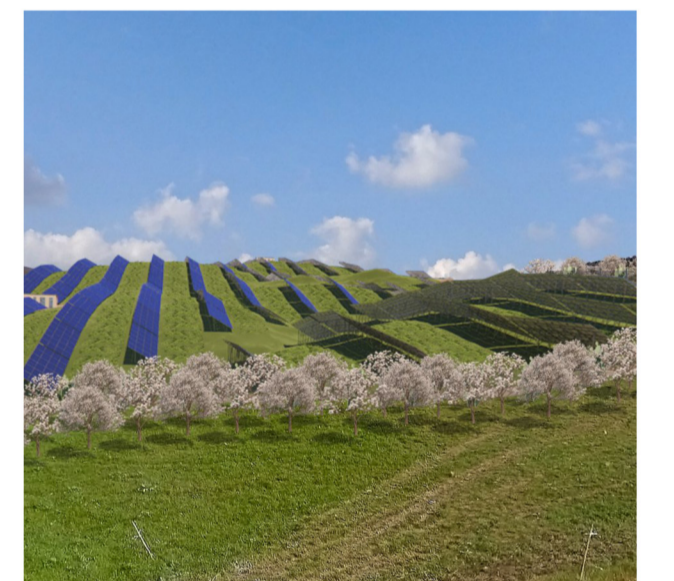

IDENTIFICATORE ELABORATO:
RS06EPD050A0

CARTELLA:

IWIA_2

TITOLO ELABORATO:

Particolare stringatura

SCALA:

varie

PROGETTAZIONE E COORDINAMENTO
ARATO
Anfo SRL
Dott. Ing. Gladia Stella Maria Bolignano
Ordine degli Ingegneri, Prov. di Reggio Calabria, n. A.2508
Via Diaz, 74 - 74023 Grottole (TA)
info@aratoest.com

OPERE ELETTRICHE
BFP
Studio Tecnico BFP SRL
Dott. Ing. Danilo Pomponio
Ordine degli Ingegneri, Prov. di Bari, n. A6222
Via Degli Artigiani, 8 - 70026 Modugno (BA)
info@bfggroup.net

ACUSTICA
M
Dott. Ing. Marcello Latanza
Ordine degli Ingegneri, Prov. di Taranto, n. A2166
Via Costa 256 - 74027 S. Giorgio Jonico (TA)
marcellolatanza@gmail.com

ARCHEOLOGIA
GeA
GeA Archeologia Preventiva
Dott. Archeologa Orietta Perrella, Abilitazione MIABCT 2192
Via De Gasperi, 4 - 95030 Sant'Agata Li Bialti (CT)
info@aratoest.com

GEOLOGIA E IDROLOGIA
expert
Dott. Geol. Domenico Basso
Ordine dei Geologi della Sicilia, n. 1005
Gioveperri di Maria Rita Aristodono
Via Panabiano, 10
95024 Acireale (CT)

IDRAULICA
Ingegneria S.r.l.
Dott. Ing. Alfredo Fofi
Ordine degli Ingegneri, Prov. di Catania, n. A2333
Via Galermo, 306 - 95123 Catania (CT)
info@ingegneria@gmail.com

STUDIO PEDO-AGRONOMICO
Dott. Agr. Arturo Urso
Ordine dei Dottori Agronomi e Forestali,
Prov. di Catania, n. 1280
Via Puveneri, 13
95131 Catania (CT)
arturo.urso@gmail.com

STRUTTURE ED OPERE CIVILI
Dott. Ing. Giuseppe Furnari
Ordine degli Ingegneri, Prov. di Catania, n. A6223
Viale del Risorgimento, 44
95126 Catania (CT)
info.furnari@gmail.com

N. REV. DATA REVISIONE
0 apr-22 Emissione

ELABORATO VERIFICATO VALIDATO
Ing. Mancinelli Ing. Pomponio INE FICURINIA S.r.l.