



Riquadro 1

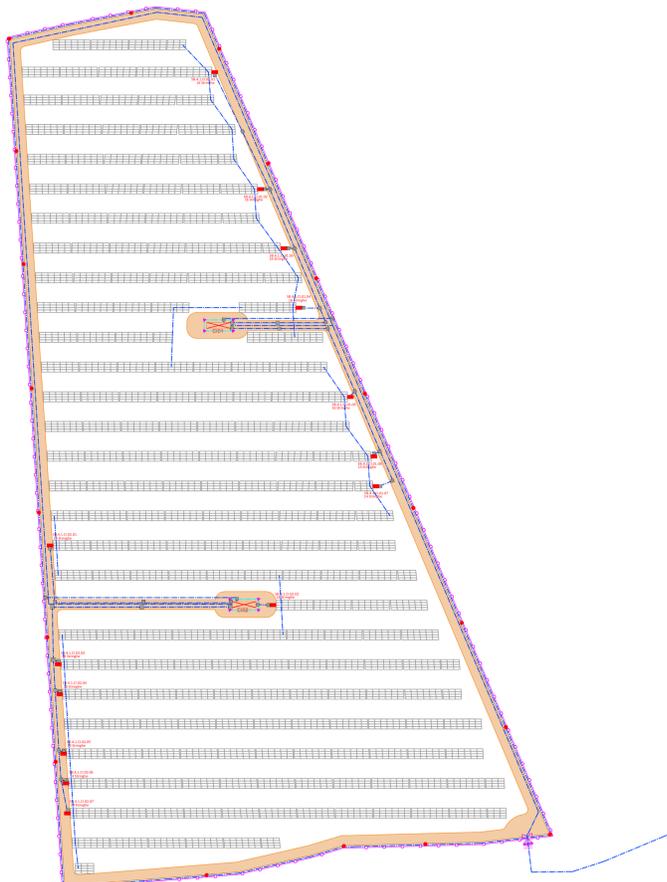


Scala 1:1000

Riquadro 2

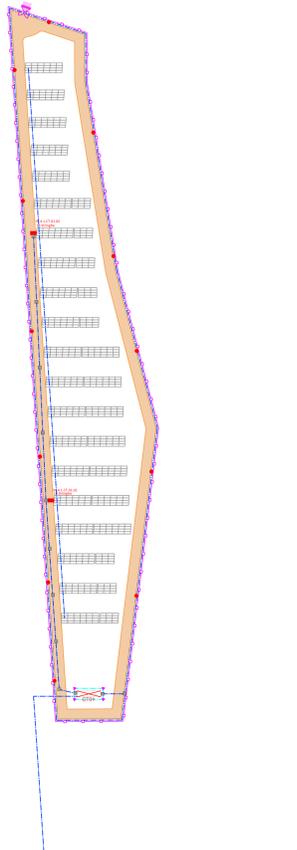

Scala 1:1000

Riquadro 3

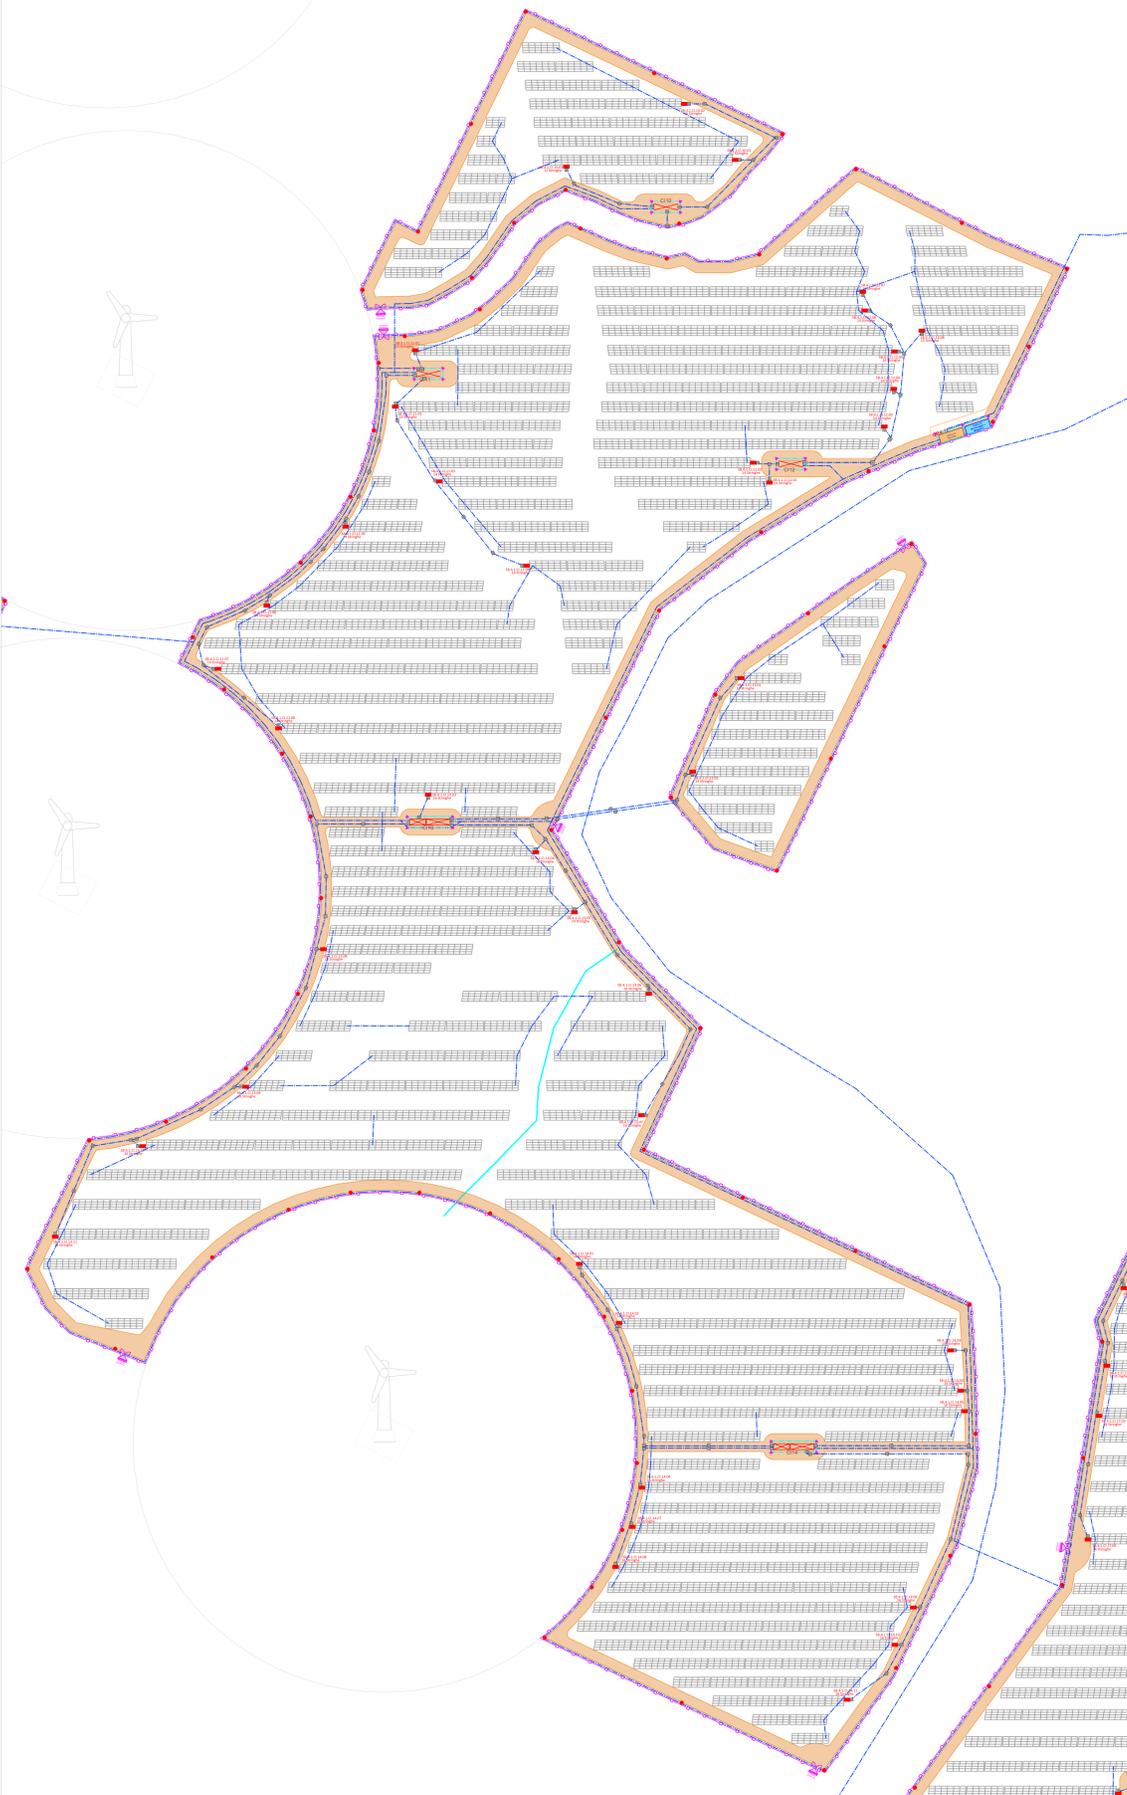


Scala 1:1000

Riquadro 4



Scala 1:1000

Riquadro 5

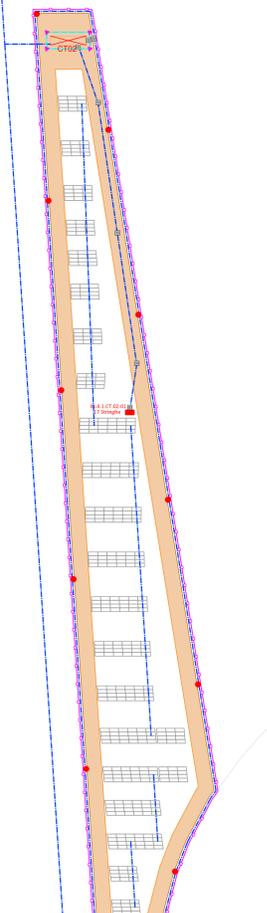

Scala 1:750

CODIFICA AREE

Area 0.1 (lotto #3683926+altre particelle)
 Area 0.2 (lotto #2741923)
 Area 0.3 (lotto #3684924+altre particelle)
 Area 4.1 (lotto #3254)
 Area 4.2 (lotto #2740)
 Area 0.5 (lotto #3664)

STRINGA

ST.X.X.(C)CT)YY.WW.ZZ
 - C PER CABINA DI CONVERSIONE E TRASFORMAZIONE E CT PER CABINA DI TRASFORMAZIONE
 - NUNERO AREA DA 01 A 05

CABINE DI CONVERSIONE E TRASFORMAZIONE

CL.X.X.YY
 - C PER CABINA DI CONVERSIONE E TRASFORMAZIONE
 - NUNERO AREA DA 01 A 05

STRING BOX

SB.X.X.(C)CT)YY.WW
 - C PER CABINA DI CONVERSIONE E TRASFORMAZIONE E CT PER CABINA DI TRASFORMAZIONE
 - NUNERO AREA DA 01 A 05

CABINE DI TRASFORMAZIONE

CT.X.X.YY
 - NUNERO AREA DA 01 A 05

INVERTER DI STRINGA

IN.X.X.(C)CT)YY.WW
 - C PER CABINA DI CONVERSIONE E TRASFORMAZIONE E CT PER CABINA DI TRASFORMAZIONE
 - NUNERO AREA DA 01 A 05

LEGENDA

- Dispersore a corda di rame nuda da 35 mm²
- Dispersore a corda di rame nuda da 50 mm²
- Dispersore di terra a picchetto in acciaio zincato di lunghezza 1,5 m entro pozzetto carrabile 20x20 cm
- Sostegno videosorveglianza e antintrusione
- String box /Inverter di stringa
- Cabina di raccolta
- Cabina di monitoraggio e magazzino



NOVE PROGETTO:
 Costruzione ed esercizio di un impianto agrovoltaico avente potenza in immissione pari a 240.500 MW, con relativo collegamento alla rete elettrica, sito nei comuni di Castel di Iudica e Ramacca (CT) - Impianto "FIGURINIA".

ID. PROGETTO DEL MITE:
 Valutazione di impatto ambientale ai sensi dell'art. 23 c. 1 del D.Lgs. 152/06 e ss.mm.ii.

PROFONTE:
 INE FIGURINIA S.R.L.
 Piazza di Sant'Anastasia 7
 00188 Roma (RM)
 ineficurniasrl@gmail.it
 RESPONSABILE PROGETTO:
 Ing. Jony Mancusi

ELABORATO REDATTO:
 Ing. Jony Mancusi
 Firmato Digitalmente

PROGETTAZIONE E COORDINAMENTO:
 ARATO
 Ing. Jony Mancusi
 Via C. D'Alagni, 10 - 95031 Ramacca (CT)

OPERE ELETTRICHE:
 EBF
 Ing. Jony Mancusi
 Via C. D'Alagni, 10 - 95031 Ramacca (CT)

ACUSTICA:
 M2
 Ing. Jony Mancusi
 Via C. D'Alagni, 10 - 95031 Ramacca (CT)

ARCHEOLOGIA:
 CA
 Ing. Jony Mancusi
 Via C. D'Alagni, 10 - 95031 Ramacca (CT)

PROGETTAZIONE E COORDINAMENTO:
 ARATO
 Ing. Jony Mancusi
 Via C. D'Alagni, 10 - 95031 Ramacca (CT)

GEOLOGIA E IDROLOGIA:
 expert
 Ing. Jony Mancusi
 Via C. D'Alagni, 10 - 95031 Ramacca (CT)

IRIDRAULICA:
 Di Agrippa S.r.l.
 Ing. Jony Mancusi
 Via C. D'Alagni, 10 - 95031 Ramacca (CT)

STUDIO PEDO-AGRONOMICO:
 Ing. Jony Mancusi
 Via C. D'Alagni, 10 - 95031 Ramacca (CT)

STRUTTURE ED OPERE CIVILI:
 Ing. Jony Mancusi
 Via C. D'Alagni, 10 - 95031 Ramacca (CT)

N. REV. DATA REVISIONE EMISSIONE ELABORATO VERIFICATO VALIDATO
 0 0/00 Ing. Mancusi Ing. Mancusi INE FIGURINIA S.R.L.

Questo documento contiene informazioni di proprietà di INE FIGURINIA S.R.L. e deve essere utilizzato esclusivamente dal destinatario in relazione alle finalità per le quali è stato fornito. E' vietata qualsiasi forma di riproduzione e di divulgazione senza l'esplicito consenso di INE FIGURINIA S.R.L.