Riquadro 8

Scala 1:1000

Riquadro 9

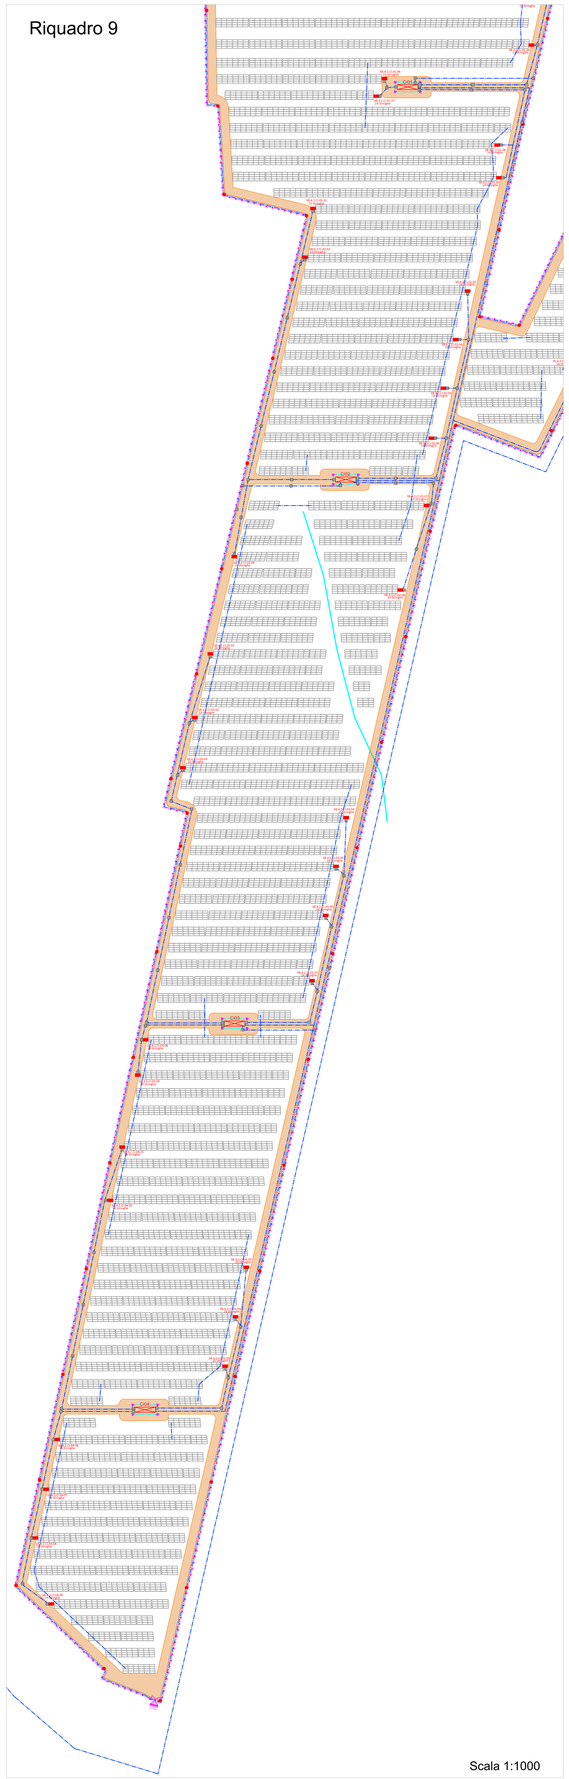

Scala 1:1000

Riquadro 10

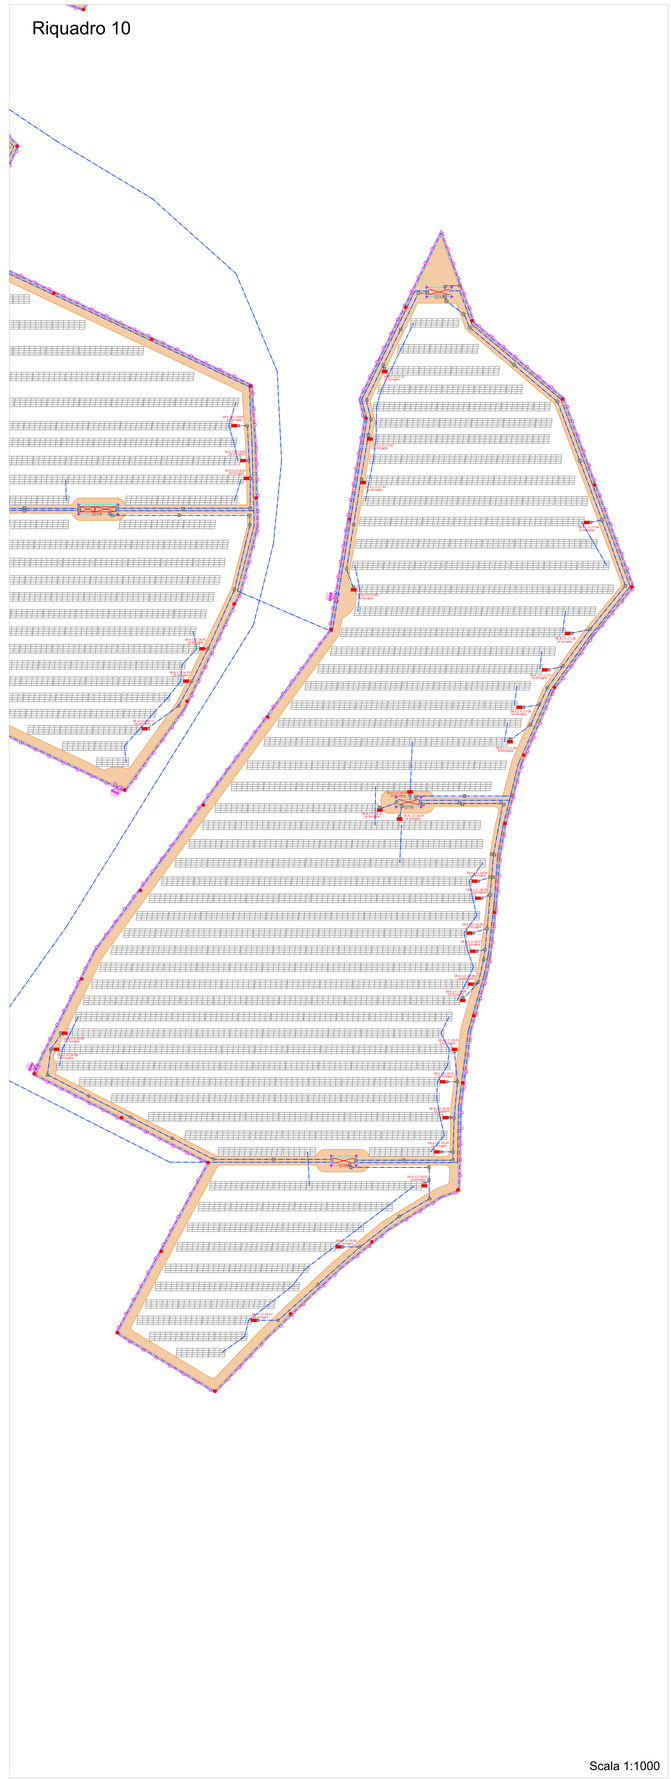

Scala 1:1000

CODIFICA AREE

Area 0.1 (lotti #3683#26+altre particelle)
Area 0.2 (lotti #2741#23)
Area 0.3 (lotti #3684#24+altre particelle)
Area 4.1 (lotto #3254)
Area 4.2 (lotto #2740)
Area 0.5 (lotto #3664)

STRINGA

ST.X.X.(CI/CT).YY.WW.ZZ
- PROGRESSIVO STRINGA
- PROGRESSIVO STRING BOX O INVERTER DI STRINGA
- PROGRESSIVO CABINA
- CI PER CABINA DI CONVERSIONE E TRASFORMAZIONE E CT PER CABINA DI TRASFORMAZIONE
- NUMERO AREA DA 01 A 05

CABINE DI CONVERSIONE E TRASFORMAZIONE

CI.X.X.YY
- PROGRESSIVO CABINA
- NUMERO AREA DA 01 A 05

CABINE DI TRASFORMAZIONE

CT.X.X.YY
- PROGRESSIVO CABINA
- NUMERO AREA DA 01 A 05

STRING BOX

SB.X.X.(CI/CT).YY.WW
- PROGRESSIVO STRING BOX CON W DA 01 A 13
- PROGRESSIVO CABINA
- CI PER CABINA DI CONVERSIONE E TRASFORMAZIONE E CT PER CABINA DI TRASFORMAZIONE
- NUMERO AREA DA 01 A 05

INVERTER DI STRINGA

IN.X.X.(CI/CT).YY.WW
- PROGRESSIVO INVERTER DI STRINGA CON W DA 01 A 05
- PROGRESSIVO CABINA
- CI PER CABINA DI CONVERSIONE E TRASFORMAZIONE E CT PER CABINA DI TRASFORMAZIONE
- NUMERO AREA DA 01 A 05

LEGENDA

- Dispersore a corda di rame nuda da 35 mm²
- Dispersore a corda di rame nuda da 50 mm²
- Dispersore di terra a picchetto in acciaio zincato di lunghezza 1,5 m entro pozzetto carrabile 20x20 cm
- Sostegno videosorveglianza e antintrusione
- String box /Inverter di stringa
- Cabina di raccolta
- Cabina di monitoraggio e magazzino

TRANSIZIONE ECOLOGICA | REGIONE SICILIA | COMUNE DI RAMACCA | COMUNE DI CASTEL DI IUDICA

NOME PROGETTO:

Costruzione ed esercizio di un impianto agrovoltaico avente potenza in immissione pari a 240,500 MW, con relativo collegamento alla rete elettrica, sito nei comuni di Castel di Iudica e Ramacca (CT) - Impianto "FICURINIA".

ID. PROGETTO DEL MITE:

PROCEDURA:

Valutazione di impatto ambientale ai sensi dell'art. 23 c. 1 del D.Lgs. 152/06 e ss.mm.ii..

PROPONENTE:

ILOS
INE Ficurinia Srl
A company of ILOS Clean Energy Italy

INE FICURINIA S.R.L.
Piazza di Sant Anastasia 7
00186 Roma (RM)
ineficurinia srl@legalmail.it
RESPONSABILE PROGETTO:
Ing. Jury Mancinelli

INE FICURINIA S.R.L.
a company of ILOS Clean Energy Italy
P.IVA e C.F. 17161251002
Piazza di Sant'Anastasia 7 - 00186 Roma
Legale rappresentante: Ing. Sergio Chiericoni
Firmato Digitalmente

Legale rappresentante: Ing. Sergio Chiericoni

ELABORATO REDATTO:

POMPONIO DANILO 2022.09.30 10:09:40 GMT+00:00

ORDINE DEGLI INGEGNERI PROVINCIA DI CATANIA
SEZIONE
DANILO POMPONIO
Sez. A - 6222
SETTORE: AMBIENTALE E INDUSTRIALE
INFORMAZIONE

IDENTIFICATORE ELABORATO:

RS06EPD051.12A0

CARTELLA:

VIA_2

TITOLO ELABORATO:

Layout impianto di terra

SCALA:

varie

PROGETTAZIONE E COORDINAMENTO
ARATO
Arato SRL
Dott. Ing. Greta Stella Maria Bolgia
Ordine degli Ingegneri, Prov. di Reggio Calabria, n. 2997
Via Diaz, 74 - 74023 Grottaglie (TA)
info@aratosrl.com
Firma digitalmente da: FRANCESCO GIRETTI
Data: 2022.09.30 10:09:40 GMT+00:00

OPERE ELETTRICHE
BFP
Studio Tecnico BFP SRL
Dott. Ing. Danilo Pomponio
Ordine degli Ingegneri, Prov. di Bari, n. A5222
Via Degli Arredatori, 8 - 70026 Modugno (BA)
info@bfpgroup.net

ACUSTICA
Dott. Ing. Marcello Latanza
Ordine degli Ingegneri, Prov. di Taranto, n. A2166
via Costa 25/A - 74027 S. Giorgio Jonico (TA)
marcellolatanza@gmail.com

ARCHEOLOGIA
CeA
GeA Archeologia Preventiva
Dott. Archeologo Antonio Pennisi, Abilitazione MiBACT 2192
Via De Gasperi, 4 - 95030 Sant'Agata Li Battiati (CT)
info@archeavr.com

GEOLOGIA E IDROLOGIA
expert
Dott. Geol. Domenico Brisa
Ordine dei Geologi della Sicilia, n. 1009
Giovanpietro di Maria Rita Acrobatacro
via Panebianco, 10
95024 Acireale (CT)

IDRAULICA
Di Ingegneria S.r.l.
Dott. Ing. Alfredo Foti
Ordine degli Ingegneri, Prov. di Catania, n. A2333
via Galermo, 30/A - 95123 Catania (CT)
diingegneria@gmail.com

STUDIO PEDO-AGRONOMICO
Dott. Agr. Arturo Urso
Ordine dei Dottori Agronomi e Forestali, Prov. di Catania, n. 1286
Via Funicolare, 10
95131 Catania (CT)
arturo.urso@gmail.com

STRUTTURE ED OPERE CIVILI
Dott. Ing. Giuseppe Furnari
Ordine degli Ingegneri, Prov. di Catania, n. A5223
Viale del Rosso, 44
95123 Catania (CT)
ess.furnari@gmail.com

N. REV.	DATA	REVISIONE	ELABORATO	VERIFICATO	VALIDATO
0	apr-22	Emissione	Ing. Mancini Ing. Mastroserio	Ing. Pomponio	INE Ficurinia S.r.l.

Questo documento contiene informazioni di proprietà di INE FICURINIA S.R.L. e deve essere utilizzato esclusivamente dal destinatario in relazione alle finalità per le quali è stato rilasciato. E' vietata qualsiasi forma di riproduzione o di divulgazione senza l'esplicito consenso di INE FICURINIA S.R.L..

FOGLIO 3/3 INQUADRAMENTO AREA 4.1, 4.2