

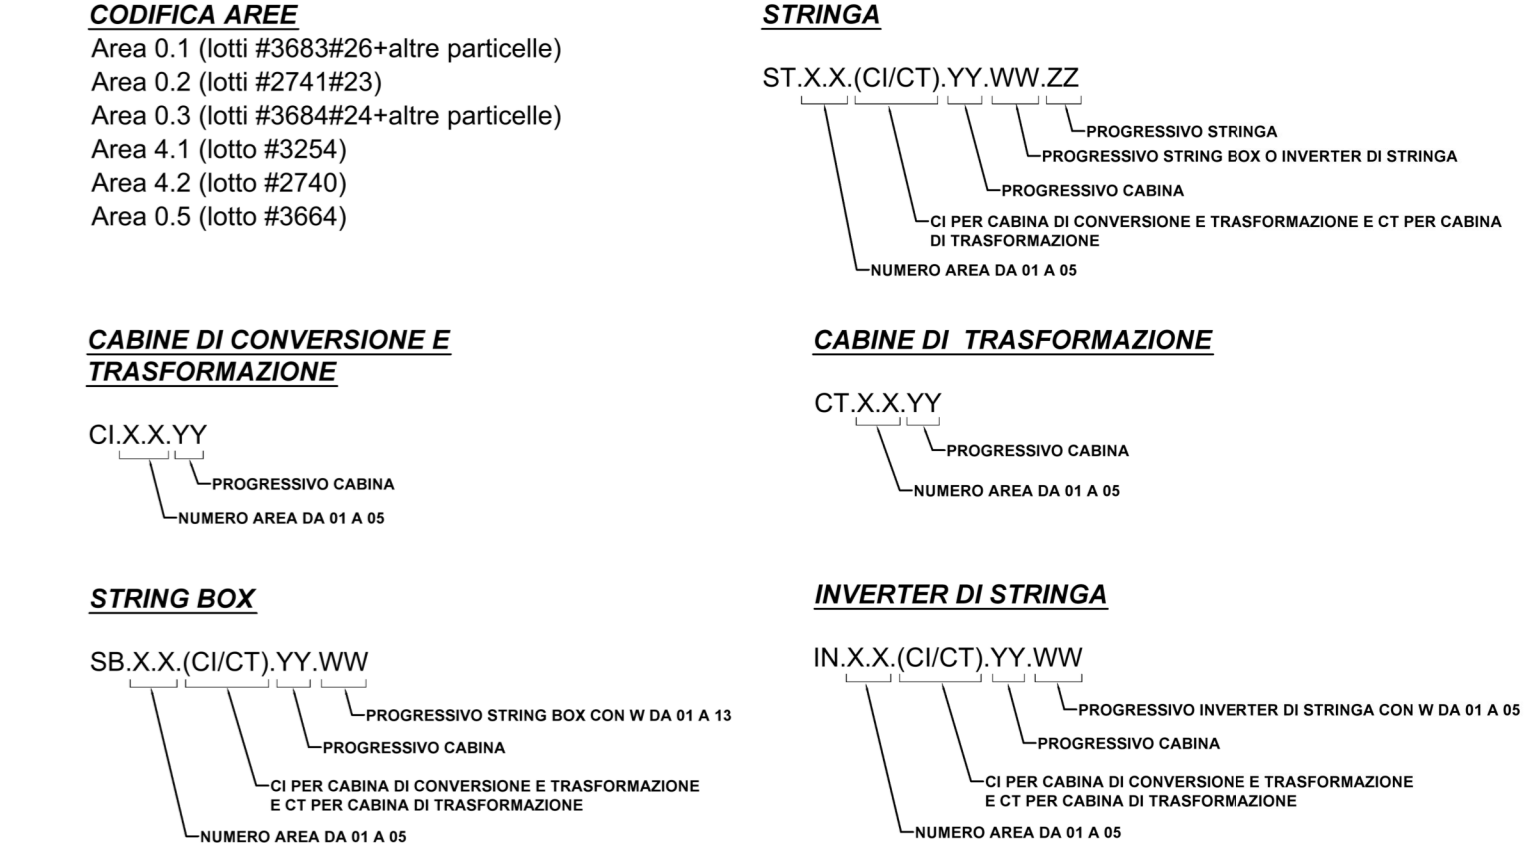
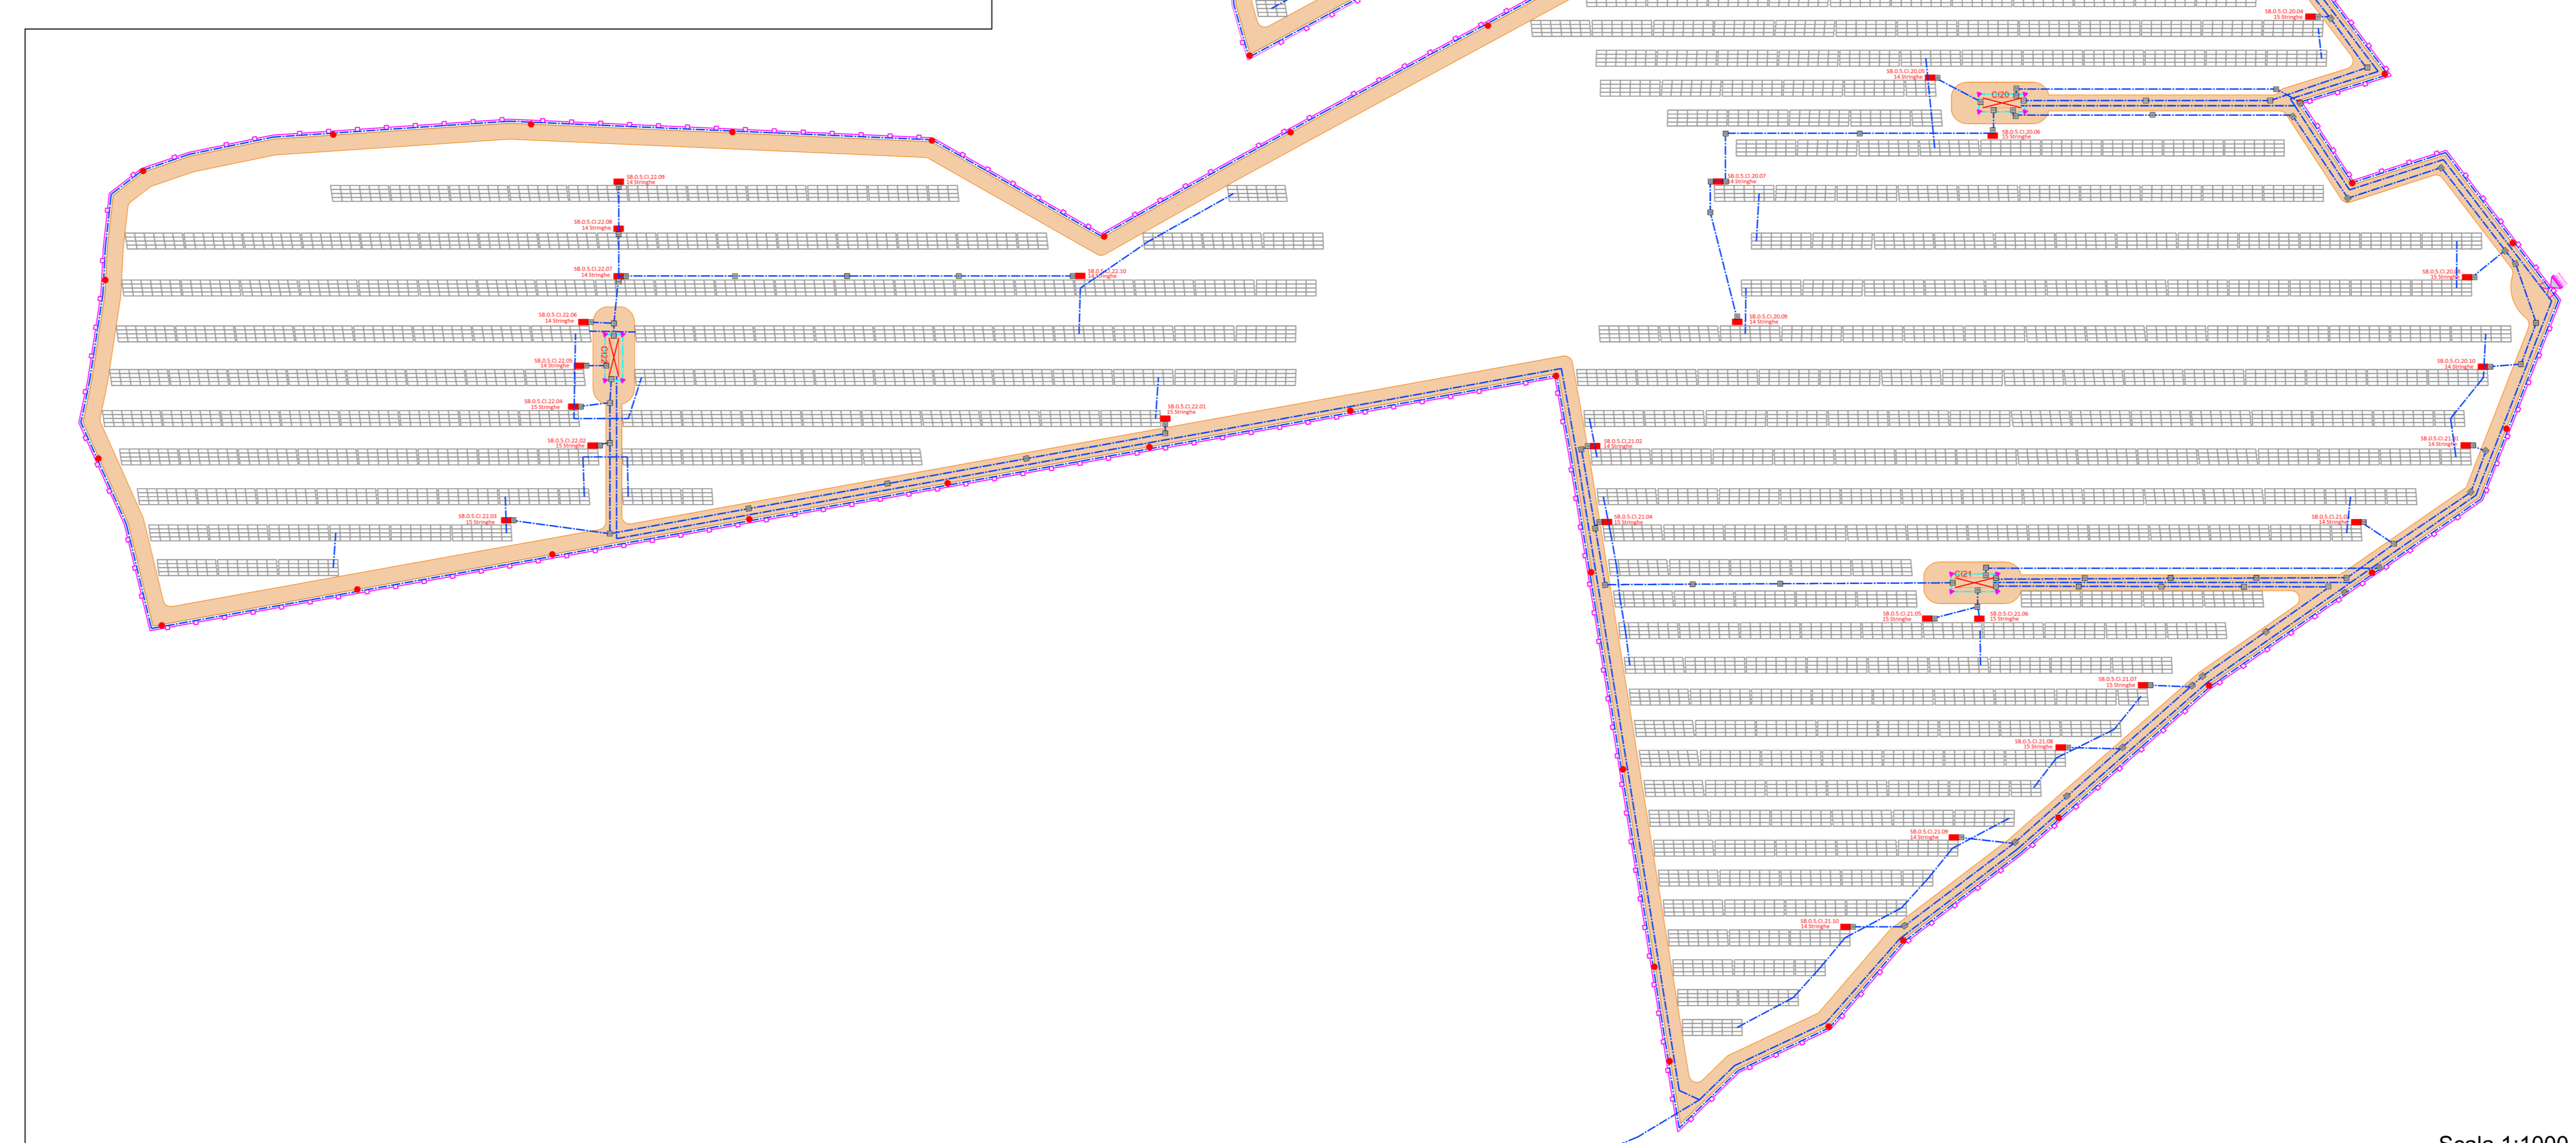


Riquadro 2

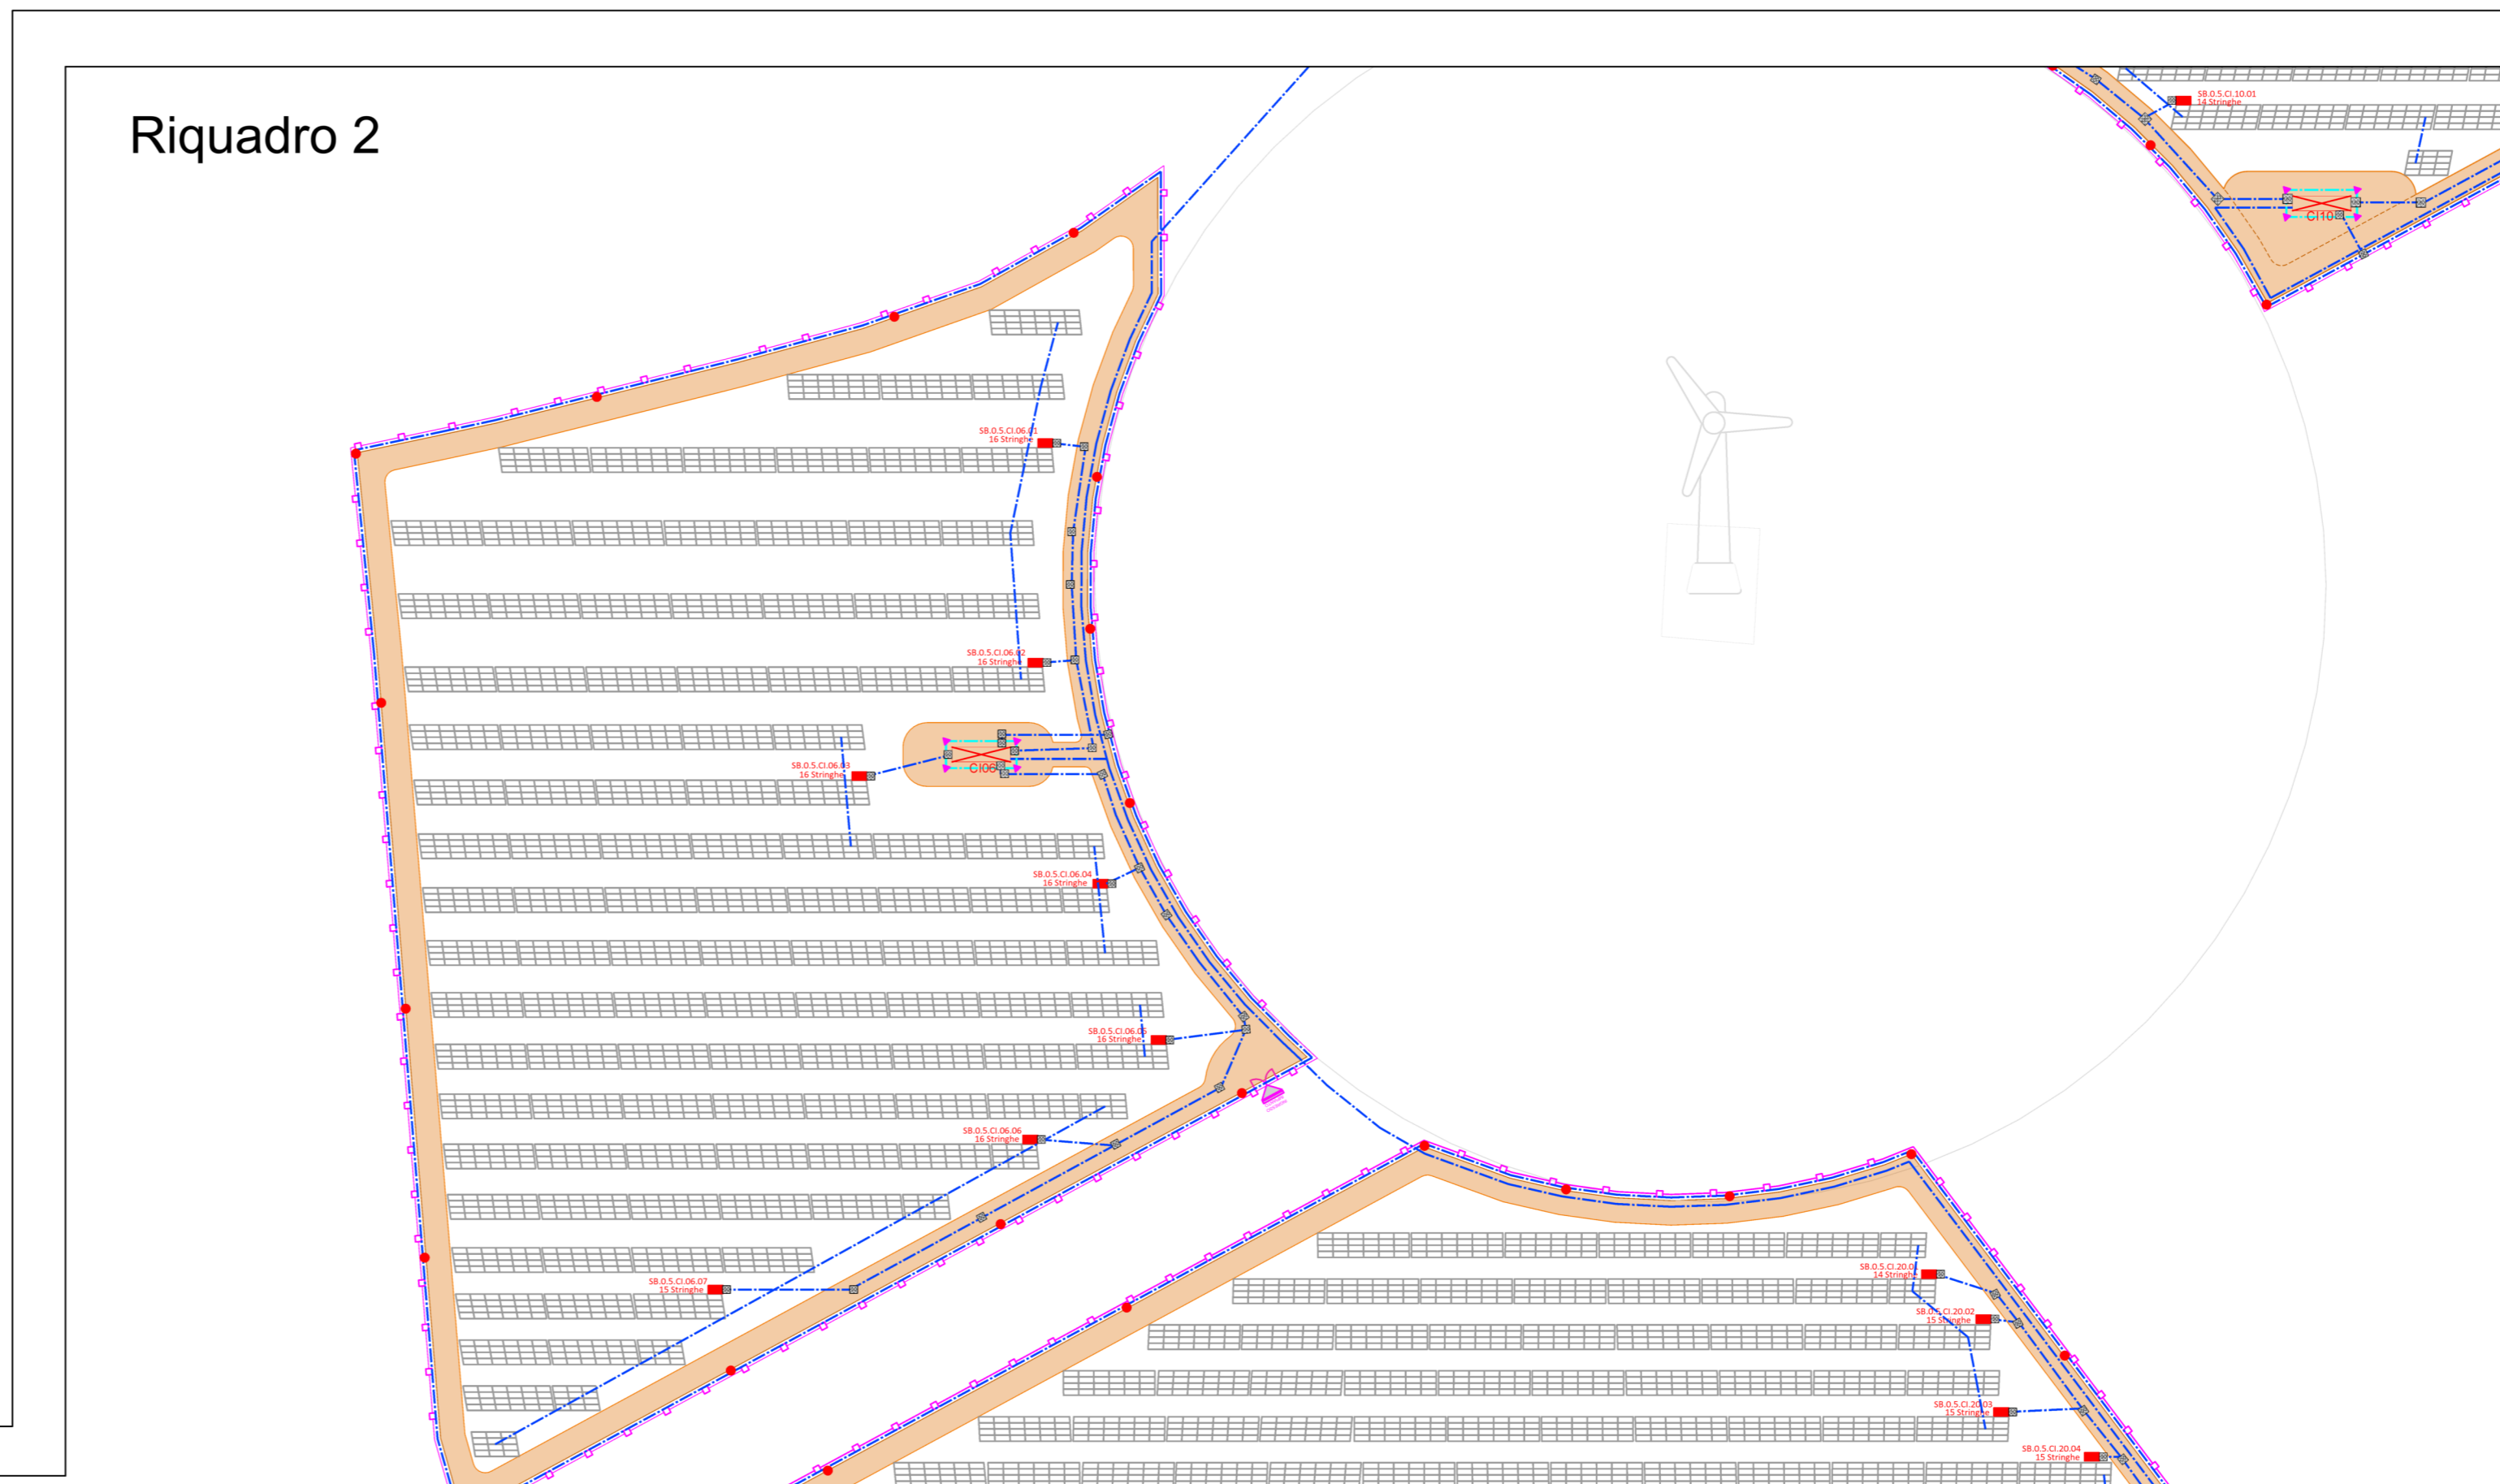

- LEGENDA**
- Dispensore a corda di rame nuda da 35 mm²
 - Dispensore a corda di rame nuda da 50 mm²
 - Dispensore di terra a picchetto in acciaio zincato di lunghezza 1,5 m entro pozzetto carrabile 20x20 cm
 - Sostegno videosorveglianza e antintrusione
 - String box /Inverter di stringa
 - Cabina di raccolta
 - Cabina di monitoraggio e magazzino

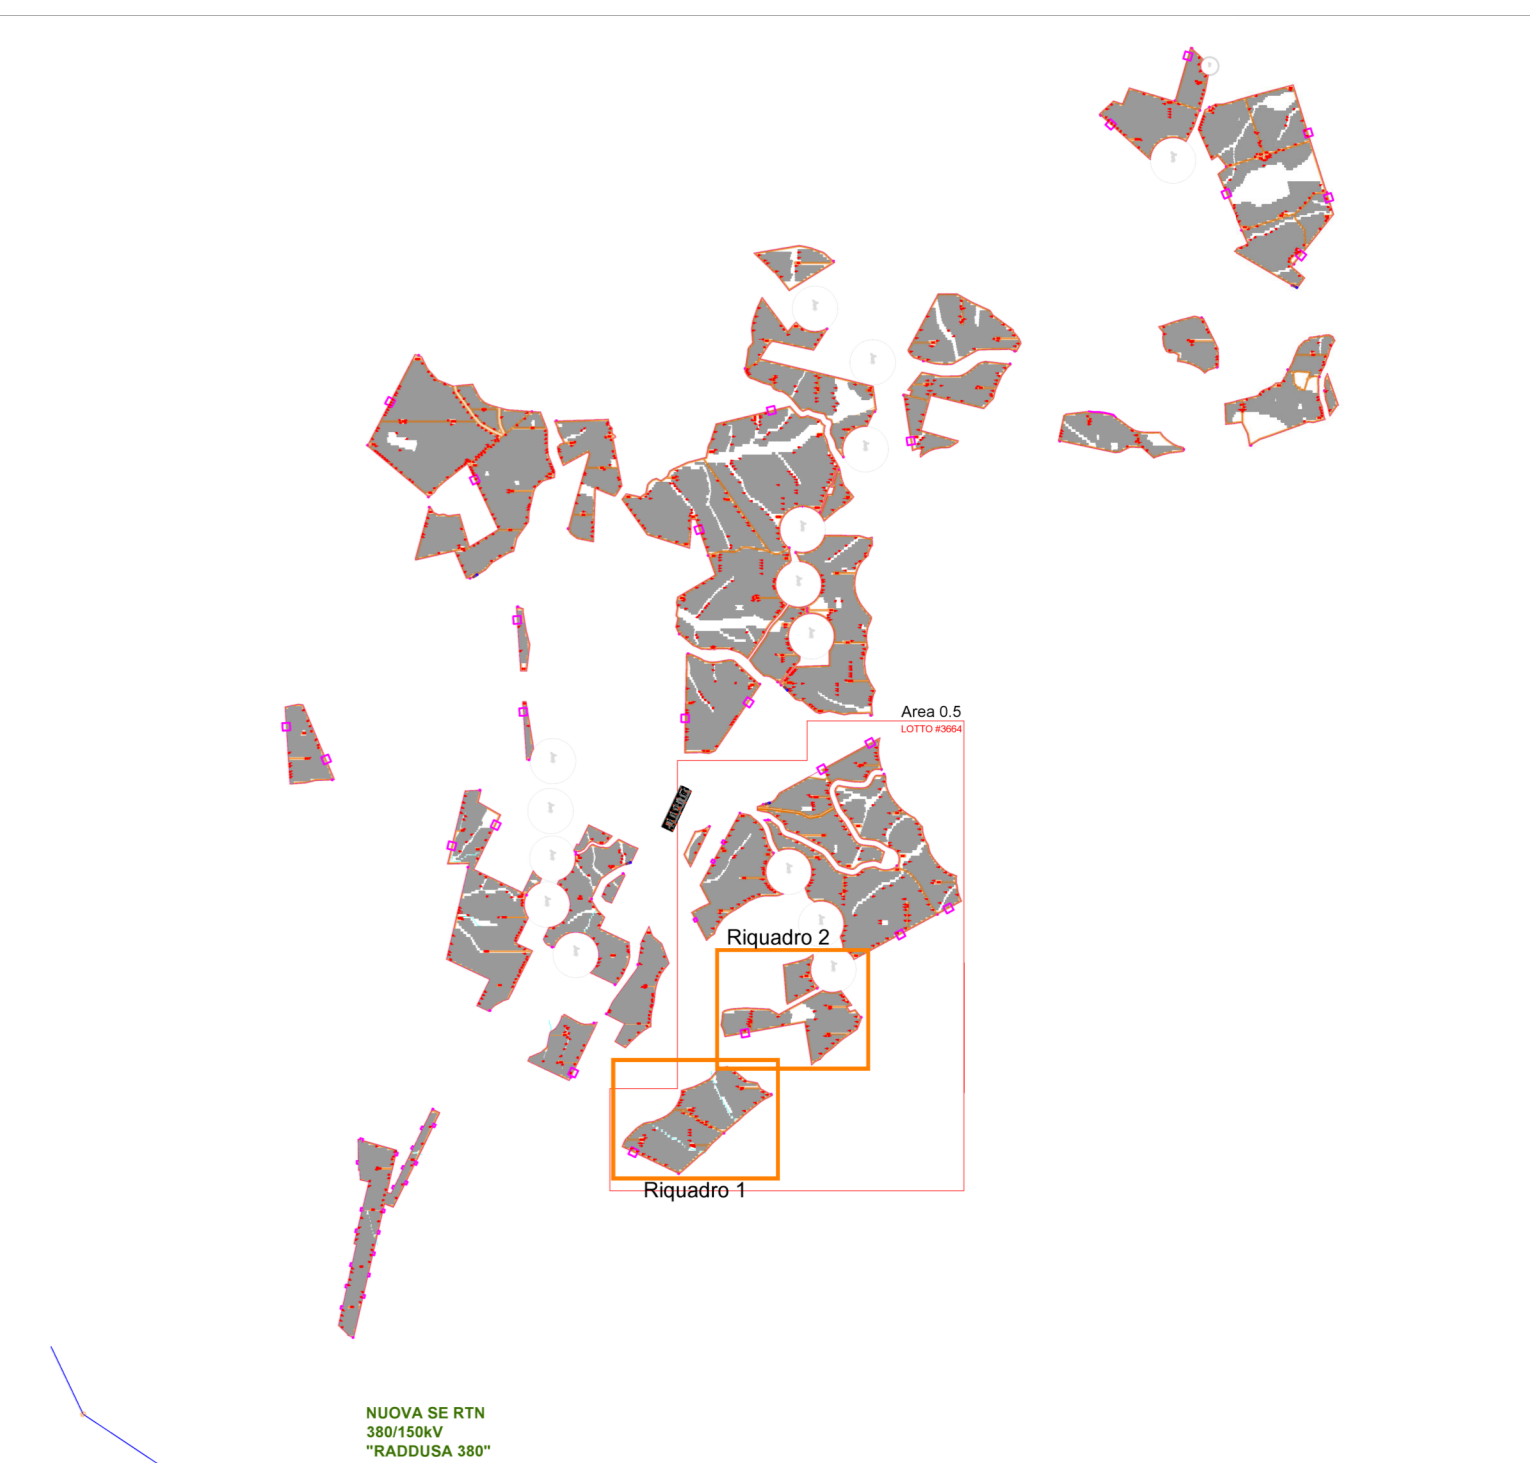

<p>NOVE SE RTN RAFFINATA 180° <small>Prodotto e confezionato in Italia</small></p>					
<p>NOME PROGETTO: Costruzione ed esercizio di un impianto agrovoltaico avente potenza in immissione pari a 240.500 MW, con relativo collegamento alla rete elettrica, sito nei comuni di Castel di Iudica e Ramacca (CT) - Impianto "FIGURINIA".</p>					
<p>ID. PROGETTO DEL MITE: Valutazione di impatto ambientale ai sensi dell'art. 23 c. 1 del D.Lgs. 152/06 e ss.mm.ii.</p>					
<p>PROCEDURA: Valutazione di impatto ambientale ai sensi dell'art. 23 c. 1 del D.Lgs. 152/06 e ss.mm.ii.</p>					
<p>PROFONTE: INE FIGURINIA S.R.L. Piazza di Sant'Anastasia 7 00188 Roma (RM) info@inefigurina.it RESPONSABILE PROGETTO: Ing. Jony Mancini</p>					
<p>ELABORATO REDATTO: </p>					
<p>PROGETTAZIONE E COORDINAMENTO ARATO ARATO S.p.A. Corso degli Indipendenti, Prov. di Reggio Calabria, n. 4.208 Via Roma 51, 97021 Castelpetroia (TR) info@arato.com</p>		<p>GEOLOGIA E IDROLOGIA expert G&P S.p.A. Corso della Libertà, n. 1005 Giardini di Villa Reale, 1005 00187 Roma (RM) info@expert.com</p>			
<p>OPERE ELETTRICHE B&E B&E S.p.A. Via degli Indipendenti, Prov. di Bari, n. 4032 Via Carlo Azeglio, n. 70008 Modugno (BA) info@b-e.com</p>		<p>IDRAULICA Di Agroparco S.r.l. Via degli Indipendenti, Prov. di Catania, n. 4032 Via Carlo Azeglio, n. 70008 Modugno (BA) info@diagroparco.com</p>			
<p>ACUSTICA M2 Dott. Ing. Maurizio Latorre Corso degli Indipendenti, Prov. di Bari, n. 4032 Via Carlo Azeglio, n. 70008 Modugno (BA) info@ma2.com</p>		<p>STUDIO PEDO-AGRONOMICO M2 Dott. Ing. Maurizio Latorre Corso degli Indipendenti, Prov. di Catania, n. 4032 Via Carlo Azeglio, n. 70008 Modugno (BA) info@ma2.com</p>			
<p>ARCHEOLOGIA G&P Dott. Architetto Giuseppe Pizzuto, Autistica M&C&T 2102 Via An. Costantini, n. 69001 San Giuseppe di Iudica (CT) info@gp.com</p>		<p>STRUTTURE ED OPERE CIVILI M2 Dott. Ing. Maurizio Latorre Corso degli Indipendenti, Prov. di Catania, n. 4032 Via Carlo Azeglio, n. 70008 Modugno (BA) info@ma2.com</p>			
N. REV.	DATA	REVISIONE	ELABORATO	VERIFICATO	VALIDATO
0	10/02	Emesse	Ing. Mancini	Ing. Pizzuto	INE FIGURINIA S.R.L.

Questo documento contiene informazioni di proprietà di INE FIGURINIA S.R.L. e deve essere utilizzato esclusivamente dai destinatari in relazione alle finalità per le quali è stato fornito. È vietata qualsiasi forma di riproduzione o di divulgazione senza l'esplicito consenso di INE FIGURINIA S.R.L.