




Riquadro 4

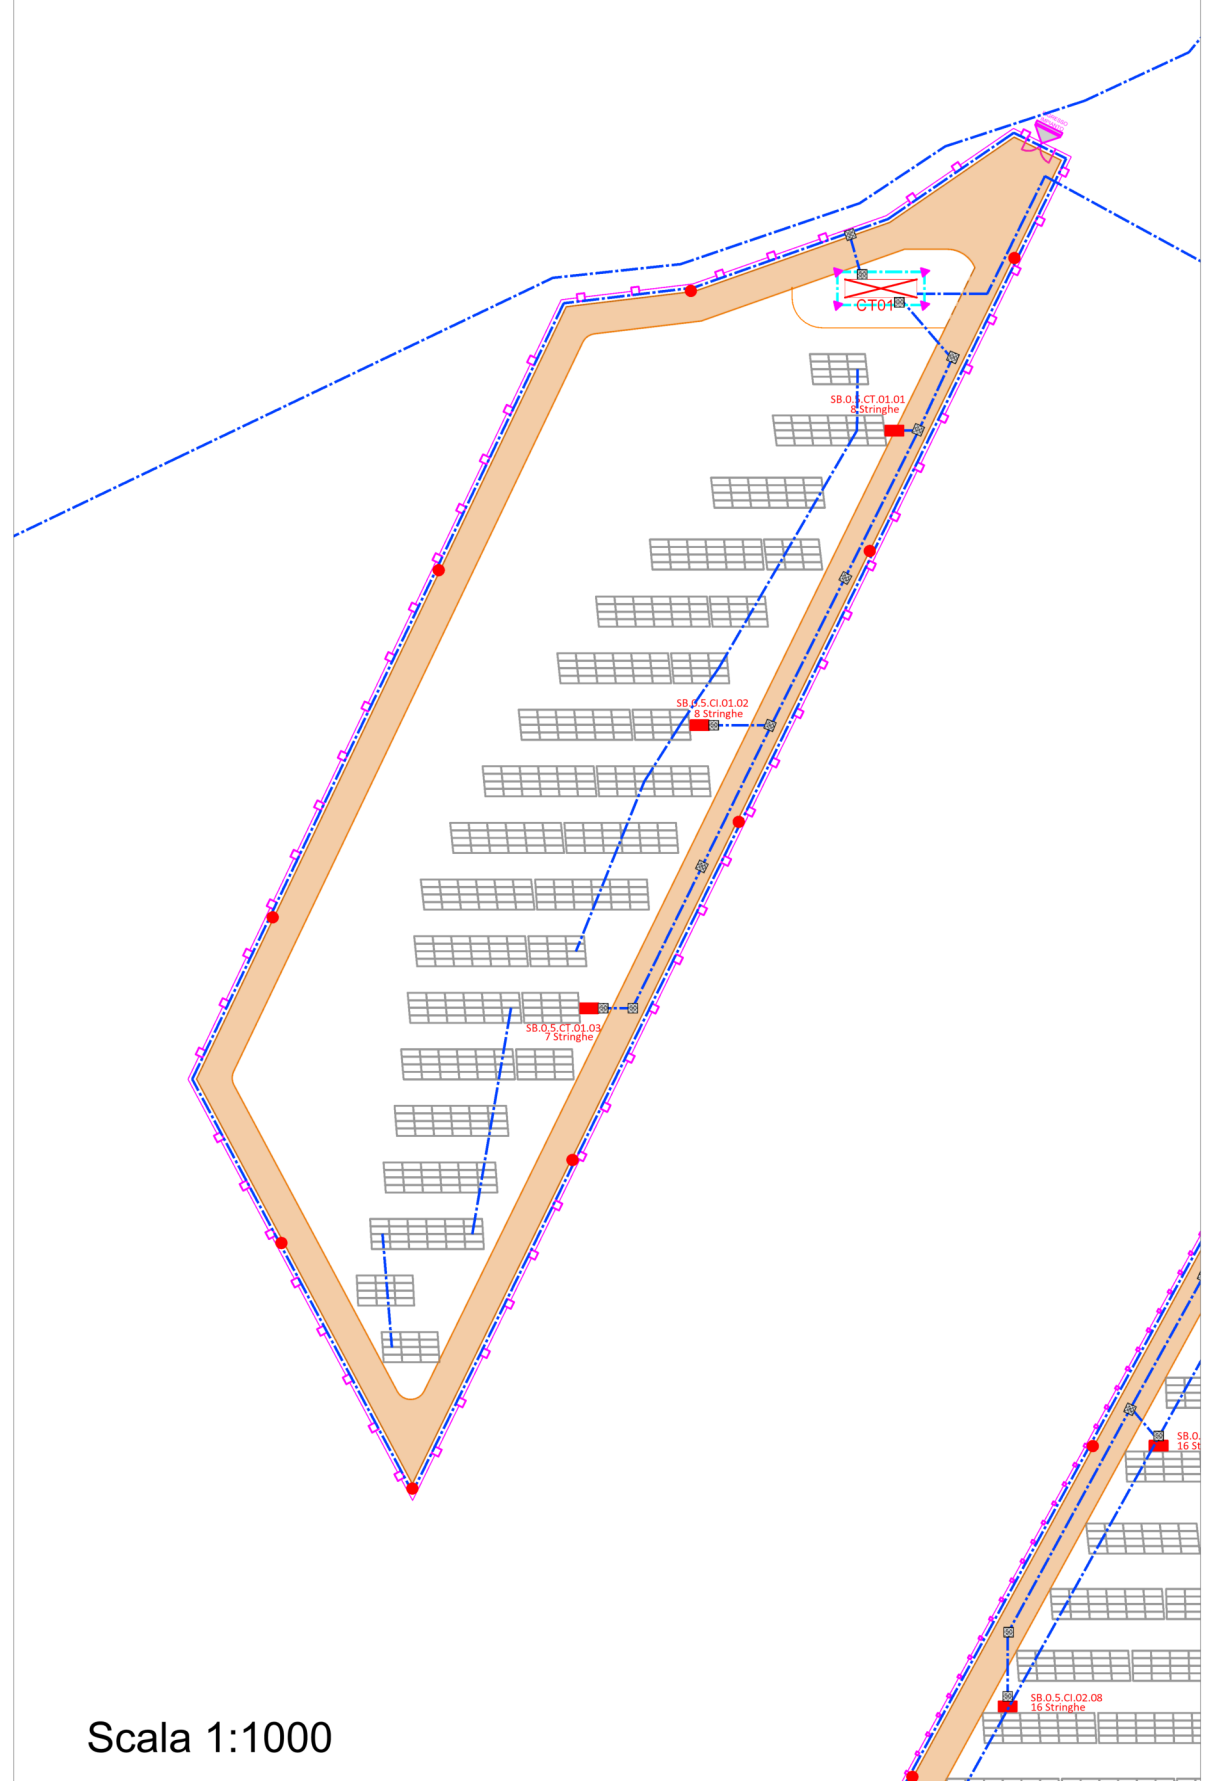


Scala 1:1000

CODIFICA AREA Area 0.1 (lotto #3683926+altre particelle) Area 0.2 (lotto #2741923) Area 0.3 (lotto #3684924+altre particelle) Area 4.1 (lotto #3254) Area 4.2 (lotto #2740) Area 0.5 (lotto #3664)	STRINGA ST.X.X.(C)CT.YY.WW.ZZ — PER CABINA DI CONVERSIONE E INVERTER DI STRINGA — PER CABINA DI CONVERSIONE E TRASFORMAZIONE E CT PER CABINA DI TRASFORMAZIONE NUMERO AREA DA 01 A 05
CABINE DI CONVERSIONE E TRASFORMAZIONE C1.X.X.YY — PROGRESSIVO CABINA — NUMERO AREA DA 01 A 05	CABINE DI TRASFORMAZIONE CT.X.X.YY — PROGRESSIVO CABINA — NUMERO AREA DA 01 A 05
STRING BOX SB.X.X.(C)CT.YY.WW — PROGRESSIVO STRING BOX CON W DA 01 A 10 — PROGRESSIVO CABINA — PER CABINA DI CONVERSIONE E TRASFORMAZIONE E CT PER CABINA DI TRASFORMAZIONE — NUMERO AREA DA 01 A 05	INVERTER DI STRINGA IN.X.X.(C)CT.YY.WW — PROGRESSIVO INVERTER DI STRINGA CON W DA 01 A 10 — PROGRESSIVO CABINA — PER CABINA DI CONVERSIONE E TRASFORMAZIONE E CT PER CABINA DI TRASFORMAZIONE — NUMERO AREA DA 01 A 05

LEGENDA

- Dispensore a corda di rame nuda da 35 mm²
- Dispensore a corda di rame nuda da 50 mm²
- ▲ Dispensore di terra a picchetto in acciaio zincato di lunghezza 1,5 m entro pozzetto carrabile 20x20 cm
- Sostegno videosorveglianza e antintrusione
- String box /Inverter di stringa
- ▭ Cabina di raccolta
- ▭ Cabina di monitoraggio e magazzino

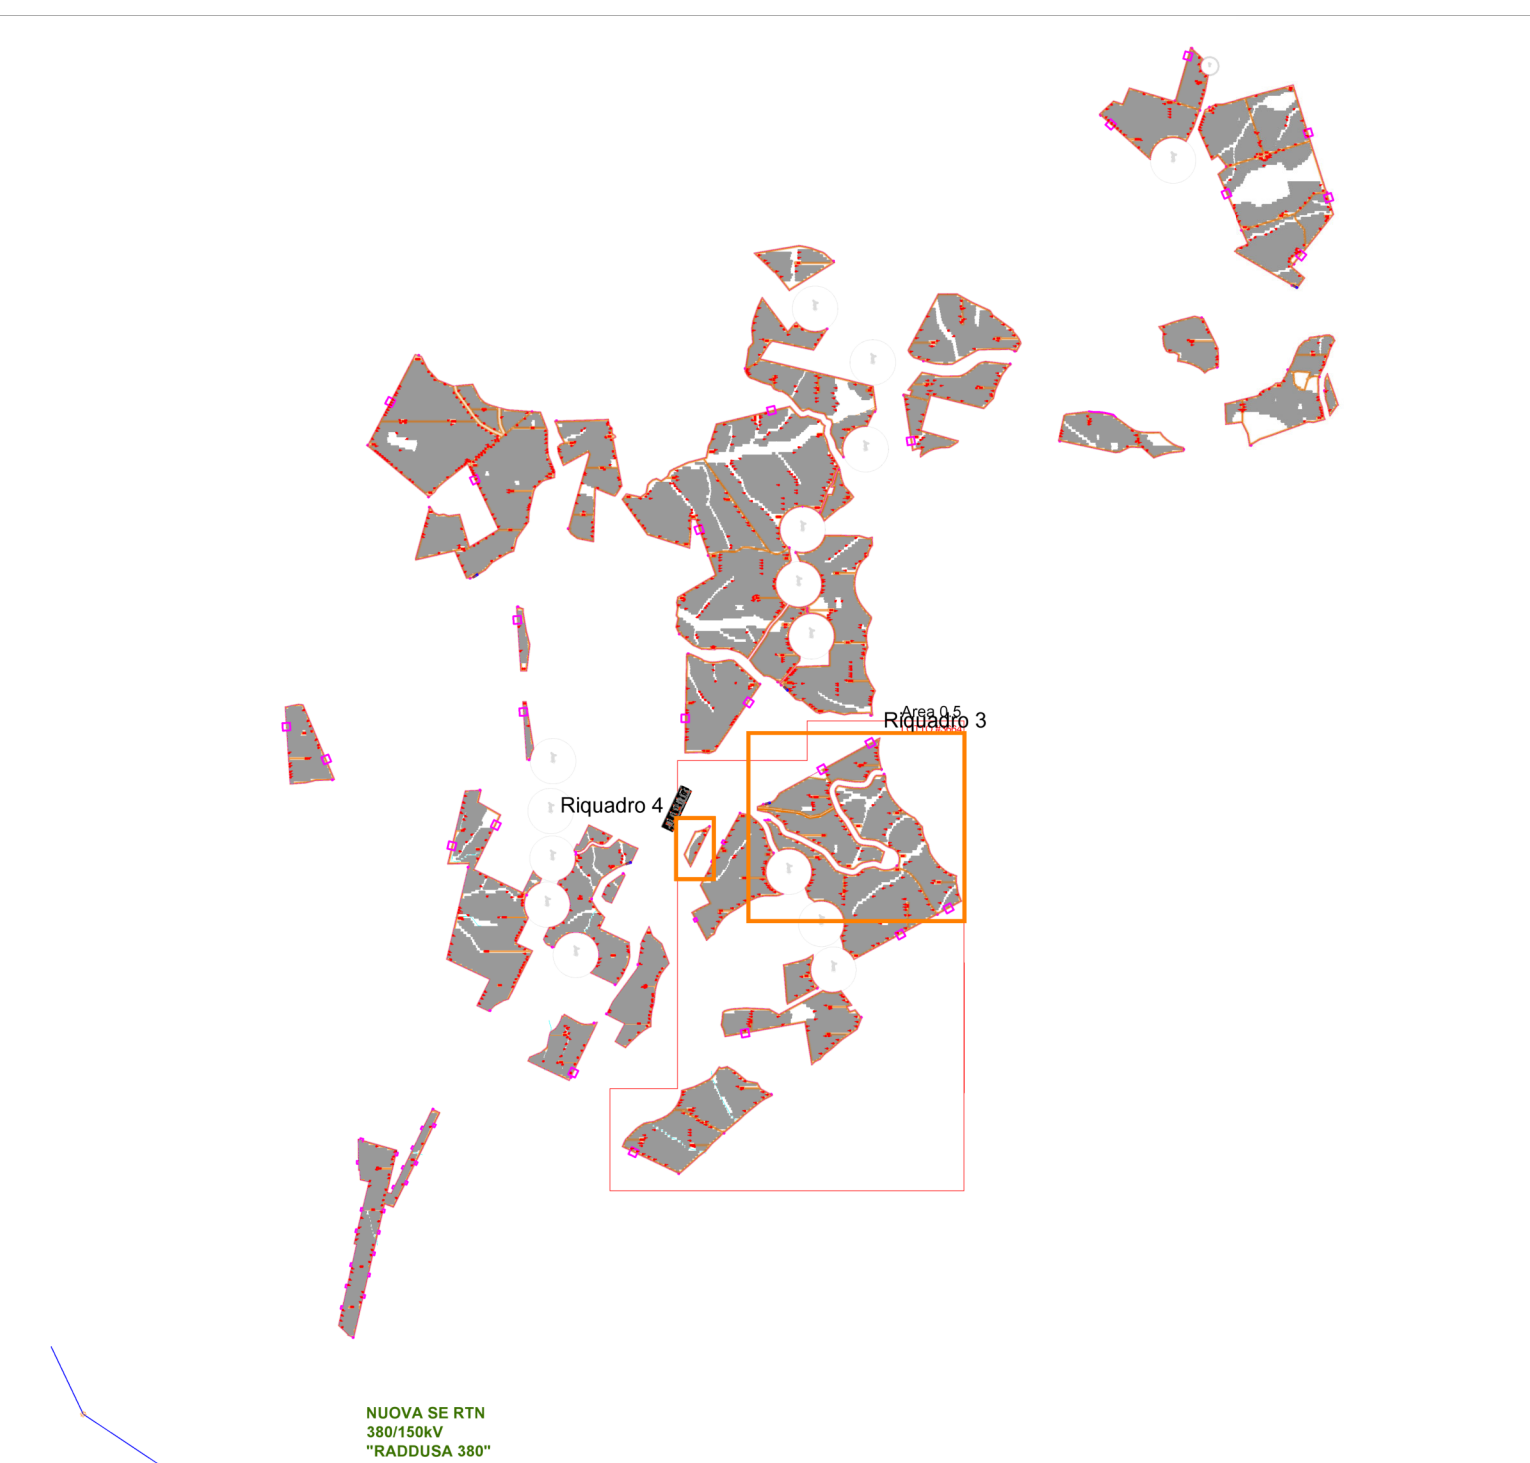

 TRANSIZIONE ECOLOGICA	 REGIONE SICILIA	 COMUNE DI RAMACCA	 COMUNE DI CASTEL DI IUDICA
NOME PROGETTO: Costruzione ed esercizio di un impianto agrovoltaico avente potenza in immissione pari a 240.500 MW, con relativo collegamento alla rete elettrica, sito nei comuni di Castel di Iudica e Ramacca (CT) - Impianto "FIGURINIA".			
ID. PROGETTO DEL MITE: PROCEDURA: Valutazione di impatto ambientale ai sensi dell'art. 23 c. 1 del D.Lgs. 152/06 e ss.mm.ii.			
PROPONENTE: ILOS INE FIGURINIA S.R.L. Piazza di Sant'Anastasia 7 00186 Roma (RM) info@inefigurina.it inefigurina@legaim.it RESPONSABILE PROGETTO: Ing. July Mancusi			
ELABORATO REDATTO: ARATO PROGETTAZIONE E COORDINAMENTO ARATO S.p.A. Corso degli Alpini, 100 - 00186 Roma (RM) info@arato.com			
IDENTIFICATORE ELABORATO: RS06P0051_1440			
CARTELLA: VIA_2			
TITOLO ELABORATO: Layout impianto di terra			
SCALA: varie			
 ARATO PROGETTAZIONE E COORDINAMENTO ARATO S.p.A. Corso degli Alpini, 100 - 00186 Roma (RM) info@arato.com	 EBF OPERE ELETTRICHE EBF S.p.A. Via degli Alpini, 100 - 00186 Roma (RM) info@ebf.com	 ARATO ACUSTICA ARATO S.p.A. Via degli Alpini, 100 - 00186 Roma (RM) info@arato.com	 ARATO ARCHEOLOGIA ARATO S.p.A. Via degli Alpini, 100 - 00186 Roma (RM) info@arato.com
 ARATO GEOLOGIA E IDROLOGIA ARATO S.p.A. Corso degli Alpini, 100 - 00186 Roma (RM) info@arato.com	 ARATO IDRAULICA ARATO S.p.A. Corso degli Alpini, 100 - 00186 Roma (RM) info@arato.com	 ARATO STUDIO PEDO-AGRONOMICO ARATO S.p.A. Corso degli Alpini, 100 - 00186 Roma (RM) info@arato.com	 ARATO STRUTTURE ED OPERE CIVILI ARATO S.p.A. Corso degli Alpini, 100 - 00186 Roma (RM) info@arato.com
N. REV. 0 DATA 04/02 REVISIONE Emisione	ELABORATO Ing. Mancusi VERIFICATO Ing. Pomponio VALIDATO INE FIGURINIA S.R.L.	Questo documento contiene informazioni di proprietà di INE FIGURINIA S.R.L. e deve essere utilizzato esclusivamente dal destinatario in relazione alle finalità per le quali è stato fornito. E' vietata qualsiasi forma di riproduzione o di divulgazione senza l'esplicito consenso di INE FIGURINIA S.R.L.	