


- LEGENDA**
- Dispersore a corda di rame nuda da 35 mm²
 - Dispersore a corda di rame nuda da 50 mm²
 - Dispersore di terra a picchetto in acciaio zincato di lunghezza 1,5 m entro pozzetto carrabile 20x20 cm
 - Sostegno videosorveglianza e antintrusione
 - String box /Inverter di stringa
 - Cabina di raccolta
 - Cabina di monitoraggio e magazzino

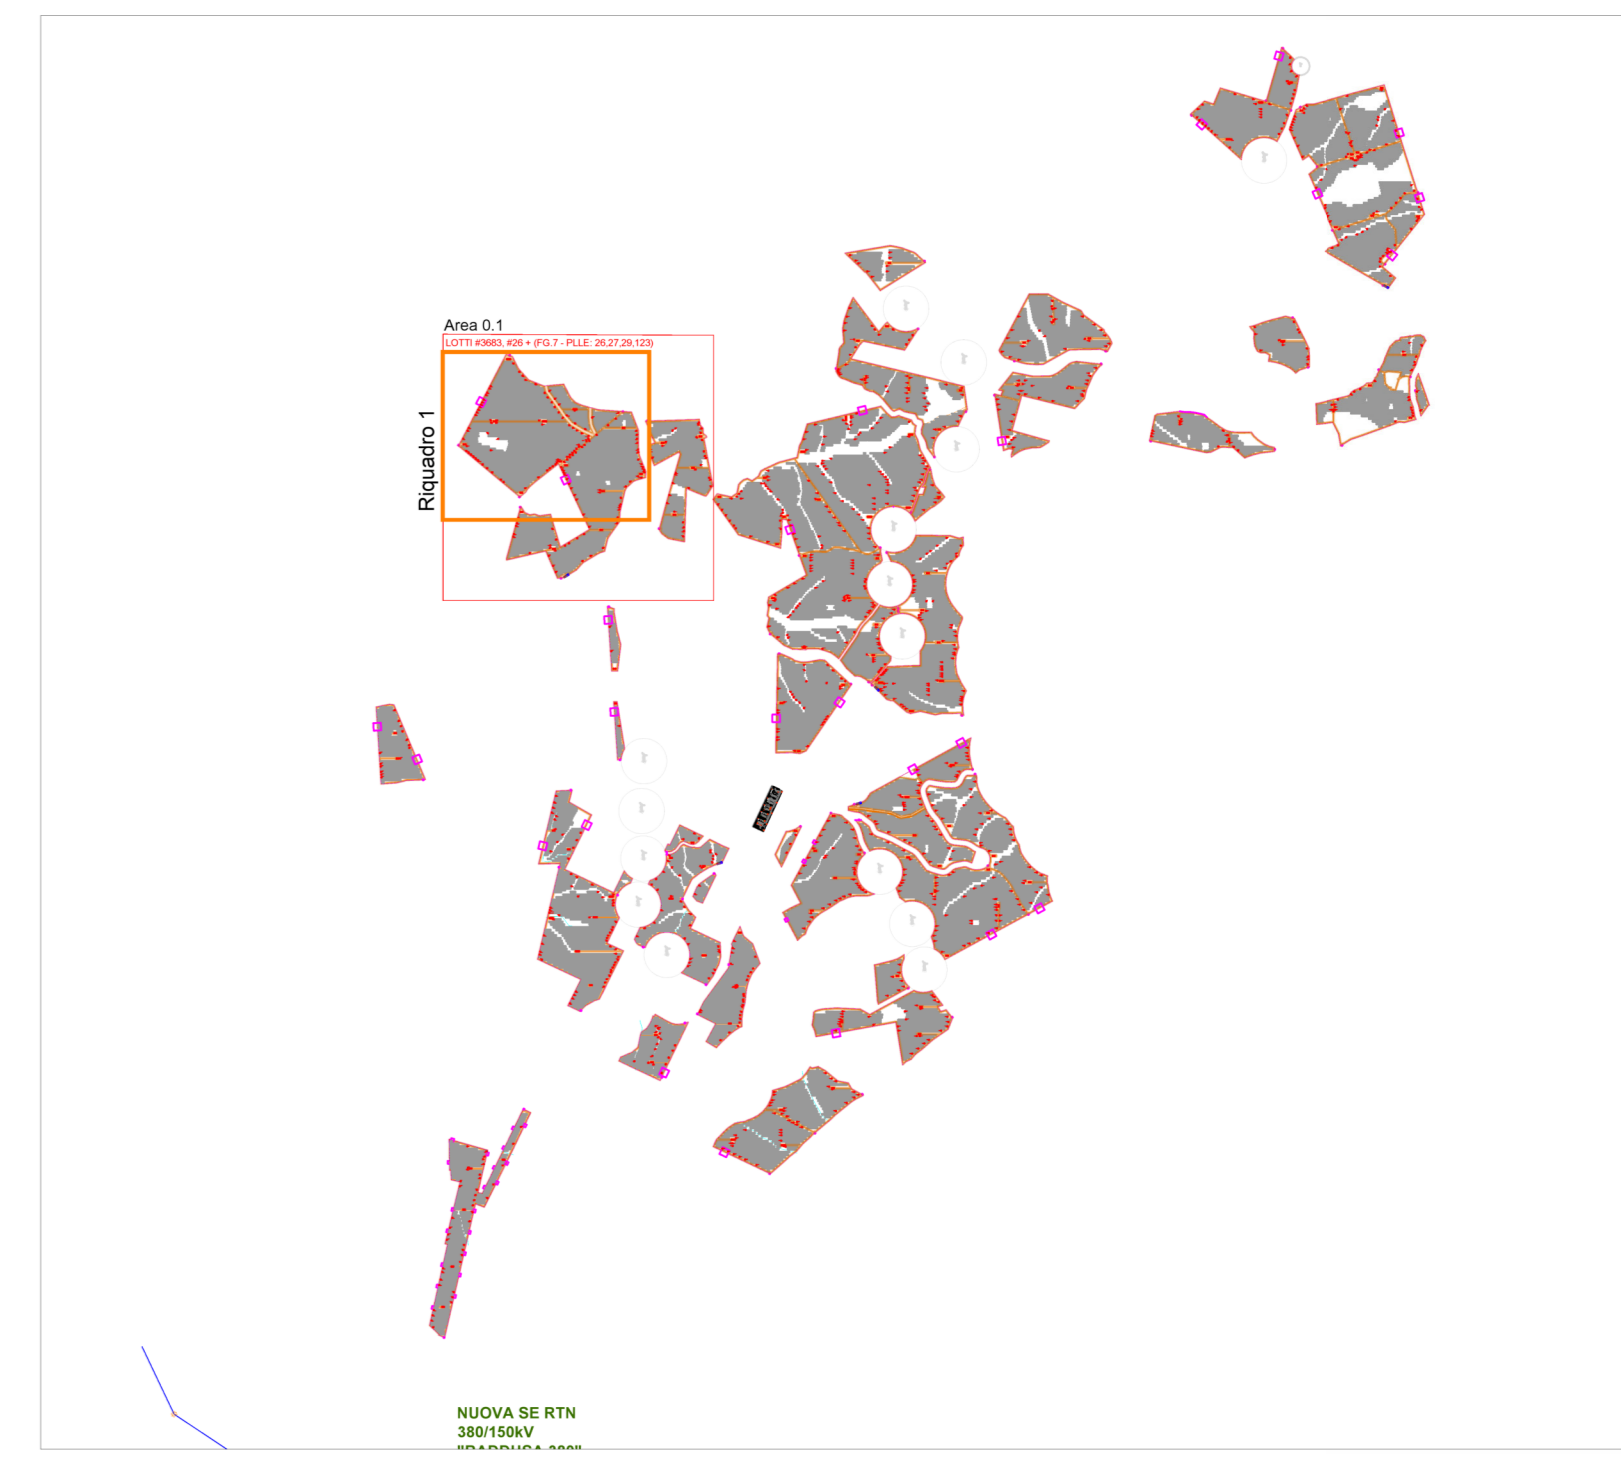

NOME PROGETTO:
 Costruzione ed esercizio di un impianto agrovoltaico avente potenza in immissione pari a 240.500 MW, con relativo collegamento alla rete elettrica, sito nei comuni di Castell di Iudica e Ramacca (CT) - Impianto "FIGURINIA".

ID. PROGETTO DEL MITE:
 Valutazione di impatto ambientale ai sensi dell'art. 23 c. 1 del D.Lgs. 152/06 e ss.mm.ii.

PROCEDURA:
 Valutazione di impatto ambientale ai sensi dell'art. 23 c. 1 del D.Lgs. 152/06 e ss.mm.ii.

PROFONTE:
 INE FIGURINIA S.R.L.
 Piazza di Sant'Anastasia 7
 00188 Roma (RM)
 info@inefigurinia.it
 RESPONSABILE PROGETTO:
 Ing. July Mancuso

ELABORATO REDATTO:
 INE FIGURINIA S.R.L.
 Piazza di Sant'Anastasia 7
 00188 Roma (RM)
 info@inefigurinia.it
 RESPONSABILE PROGETTO:
 Ing. July Mancuso

<p>PROGETTAZIONE E COORDINAMENTO ARATO Ing. Arato Centro degli Impianti, P.le. di Reggio Calabria, n. 4/200 Via Roma, 91 - 95021 Castiglione (TA)</p>	<p>GEOLOGIA E IDROLOGIA expert Dott. Ing. Domenico Biondi Centro di Ricerca e Sviluppo, n. 1005 Via Palermo, 306 - 95021 Castiglione (TA)</p>
<p>OPERE ELETTRICHE BFF Studio Tecnico BFF S.R.L. Dott. Ing. Gianfrancesco Biondi Via degli Aranci, n. 1005 - 95021 Castiglione (TA)</p>	<p>IDRAULICA Di Agroparco S.r.l. Dott. Ing. Giuseppe Fiaschi Via Cassino, 306 - 95021 Castiglione (TA)</p>
<p>ACUSTICA M Dott. Ing. Mariella Latorre Centro degli Impianti, P.le. di Reggio Calabria, n. 4/200 Via Roma, 91 - 95021 Castiglione (TA)</p>	<p>STUDIO PEDO-AGRONOMICO Di Agroparco S.r.l. Dott. Ing. Giuseppe Fiaschi Via Cassino, 306 - 95021 Castiglione (TA)</p>
<p>ARCHEOLOGIA C&A Dott. Architetto Daniela Pizzuto, Assistente MSACT 2102 Via An. Cicerone, 4 - 95021 Castiglione (TA)</p>	<p>STRUTTURE ED OPERE CIVILI Di Agroparco S.r.l. Dott. Ing. Giuseppe Fiaschi Via Cassino, 306 - 95021 Castiglione (TA)</p>

N. REV. DATA REVISIONE EMISSIONE ELABORATO VERIFICATO VALIDATO
 0 01/02 Ing. Mancuso Ing. Mancuso INE FIGURINIA S.R.L.

Questo documento contiene informazioni di proprietà di INE FIGURINIA S.R.L. e deve essere utilizzato esclusivamente dal destinatario in relazione alle finalità per le quali è stato fornito. E' vietata qualsiasi forma di riproduzione o divulgazione senza l'esplicito consenso di INE FIGURINIA S.R.L.