



Riquadro 1

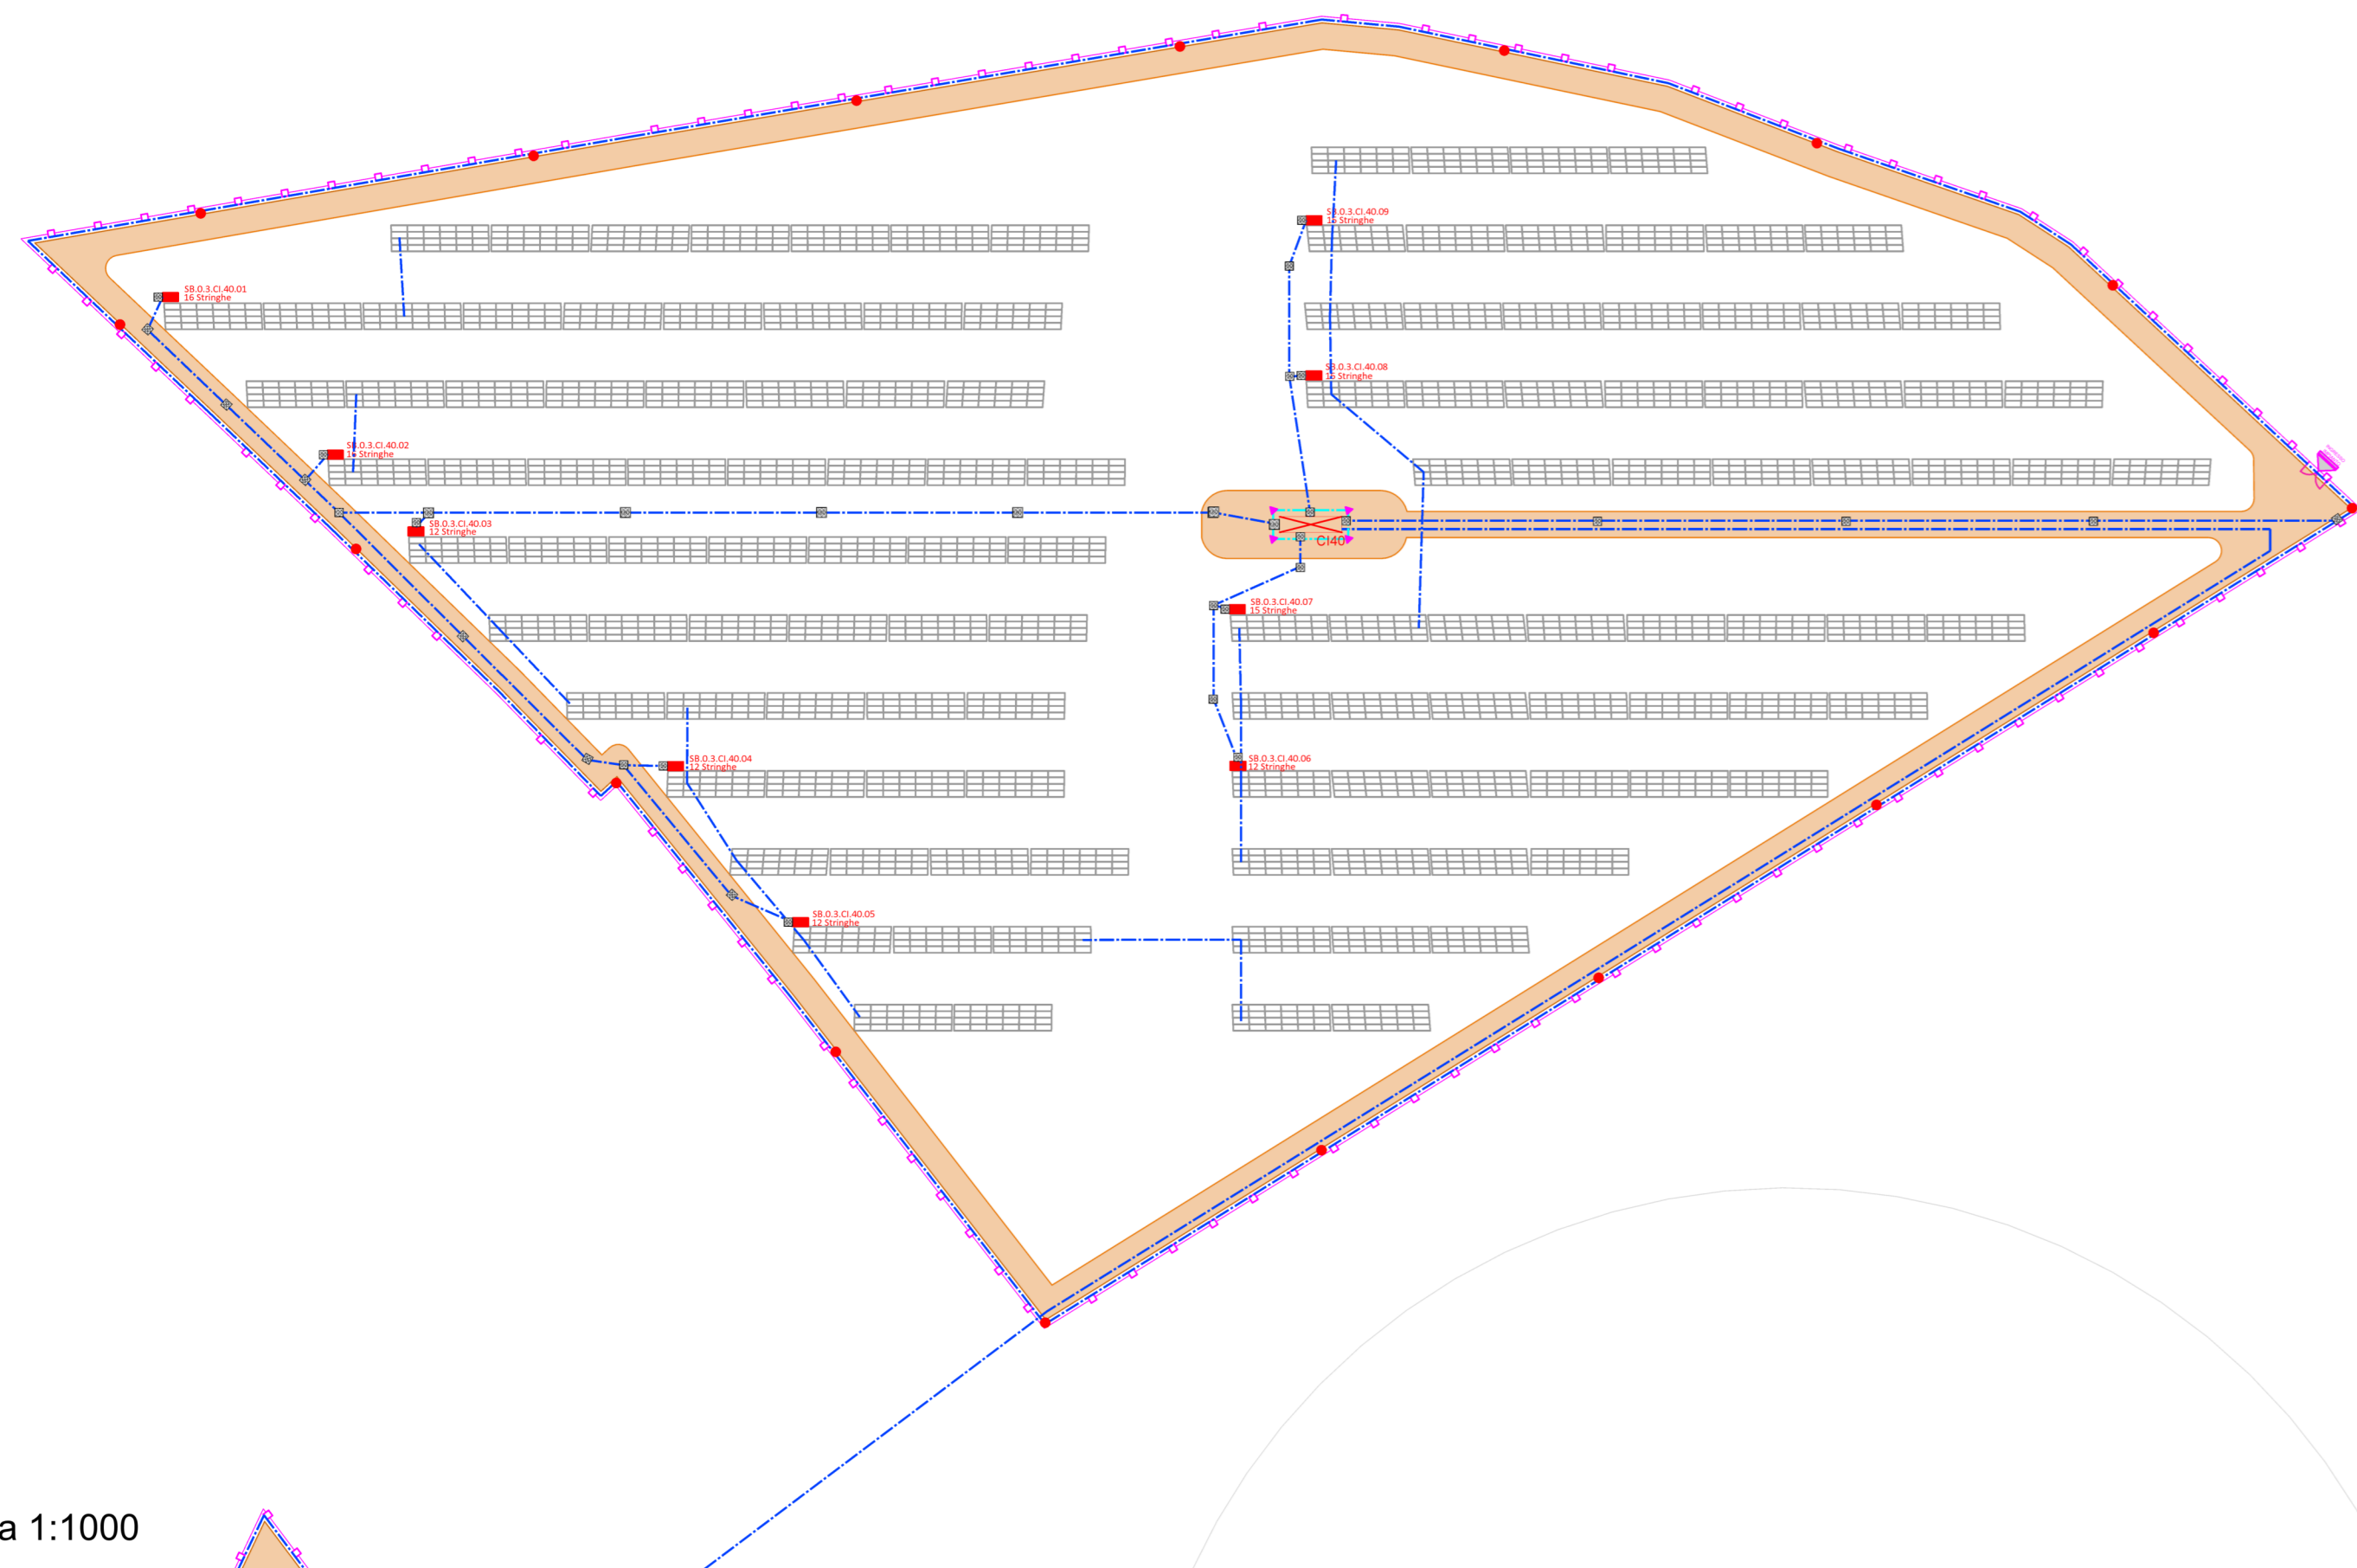

Scala 1:1000

Riquadro 3



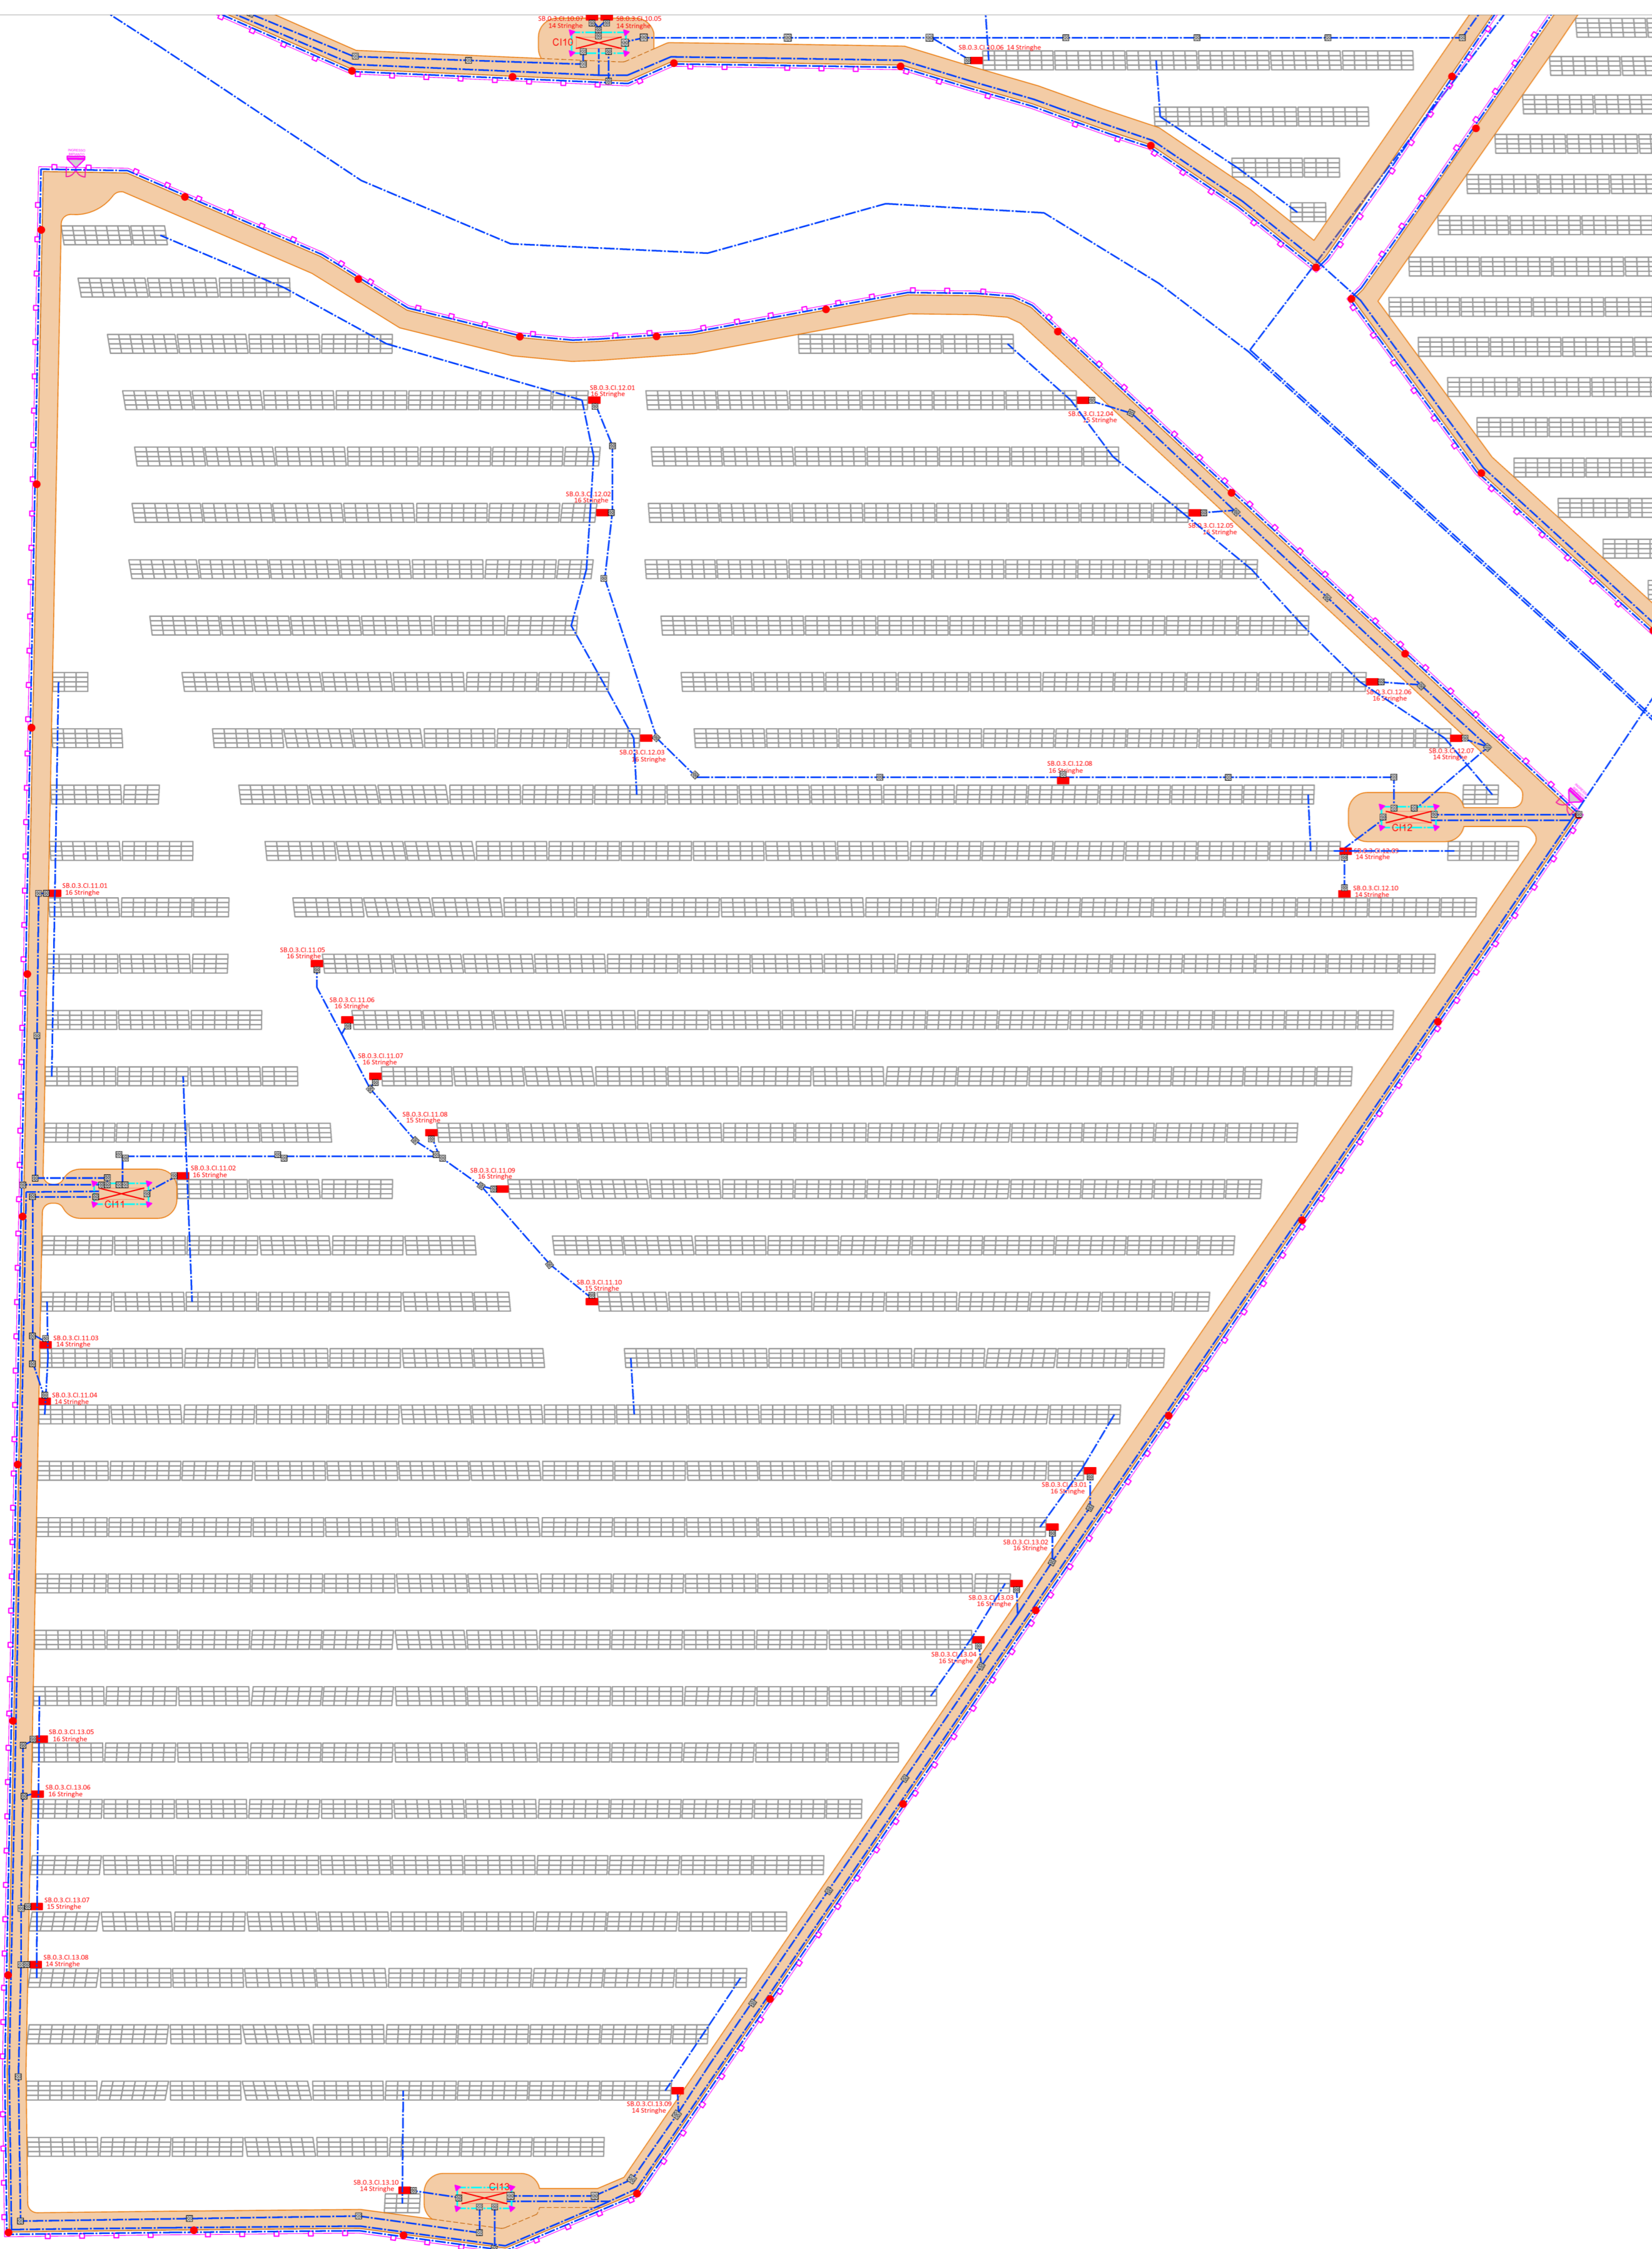


Scala 1:1000

Riquadro 2



Scala 1:1000

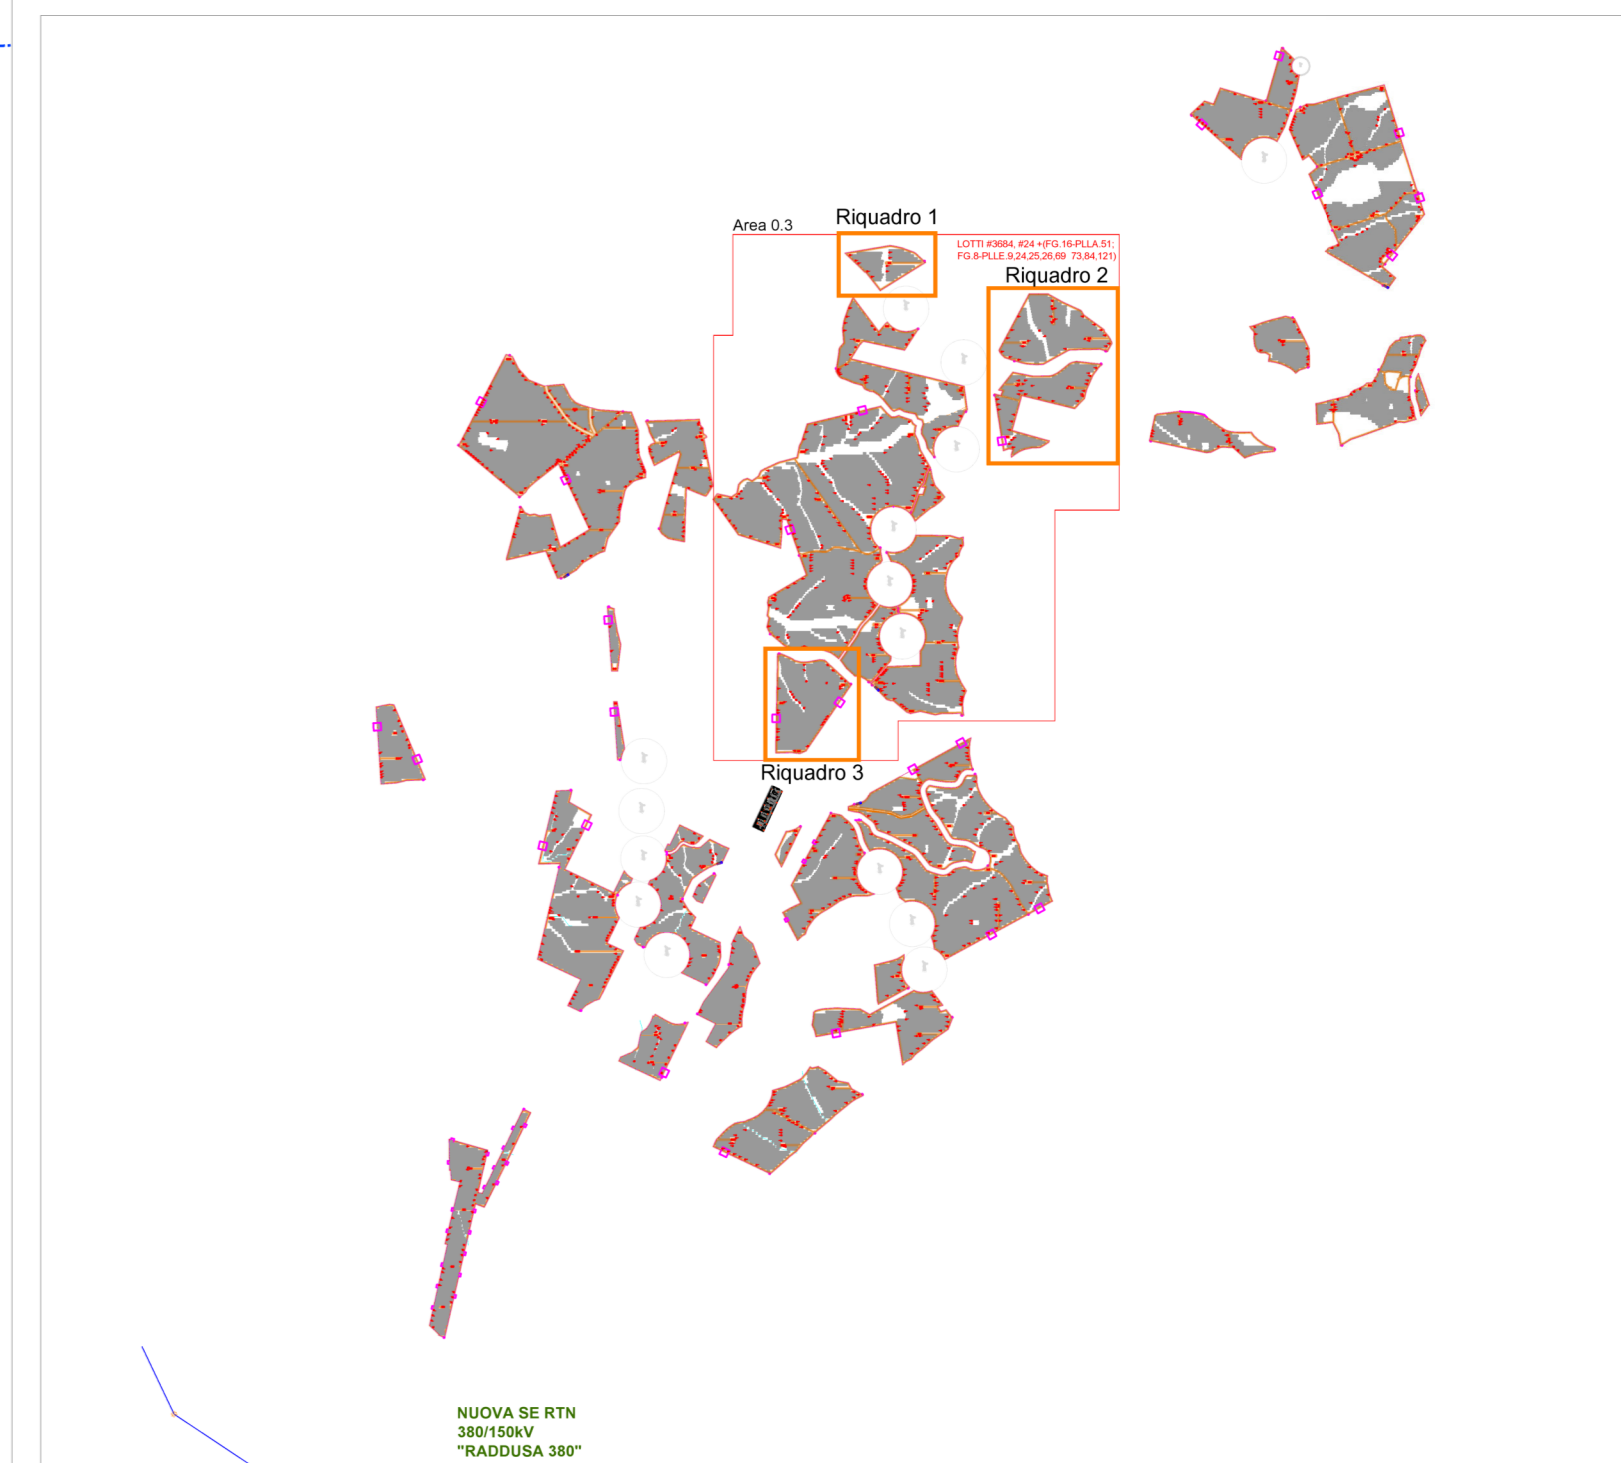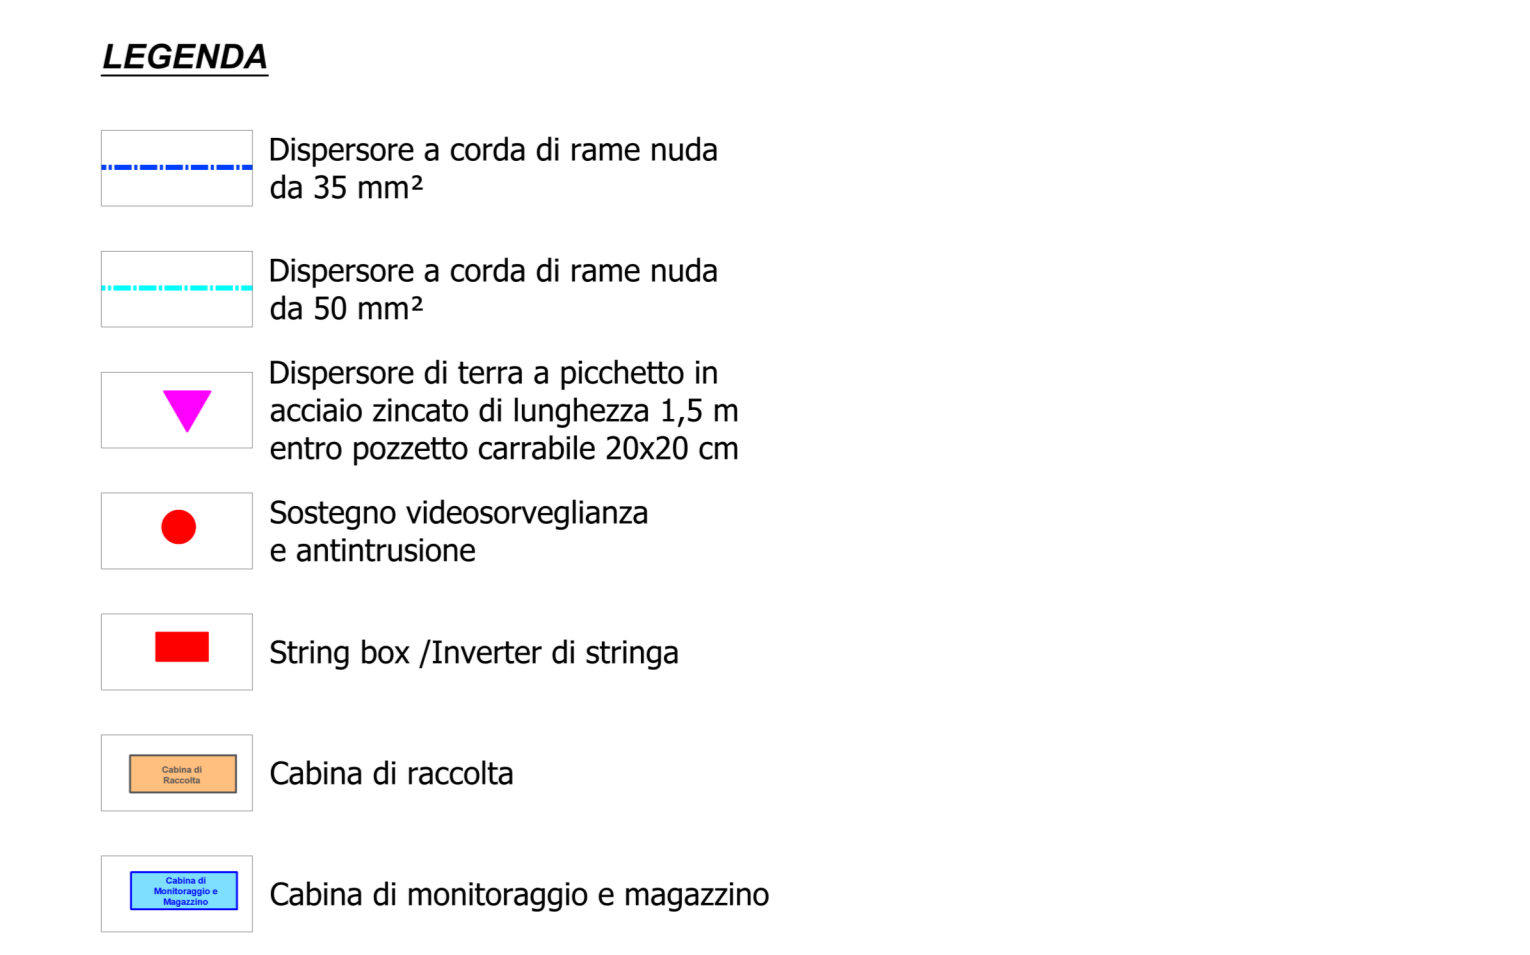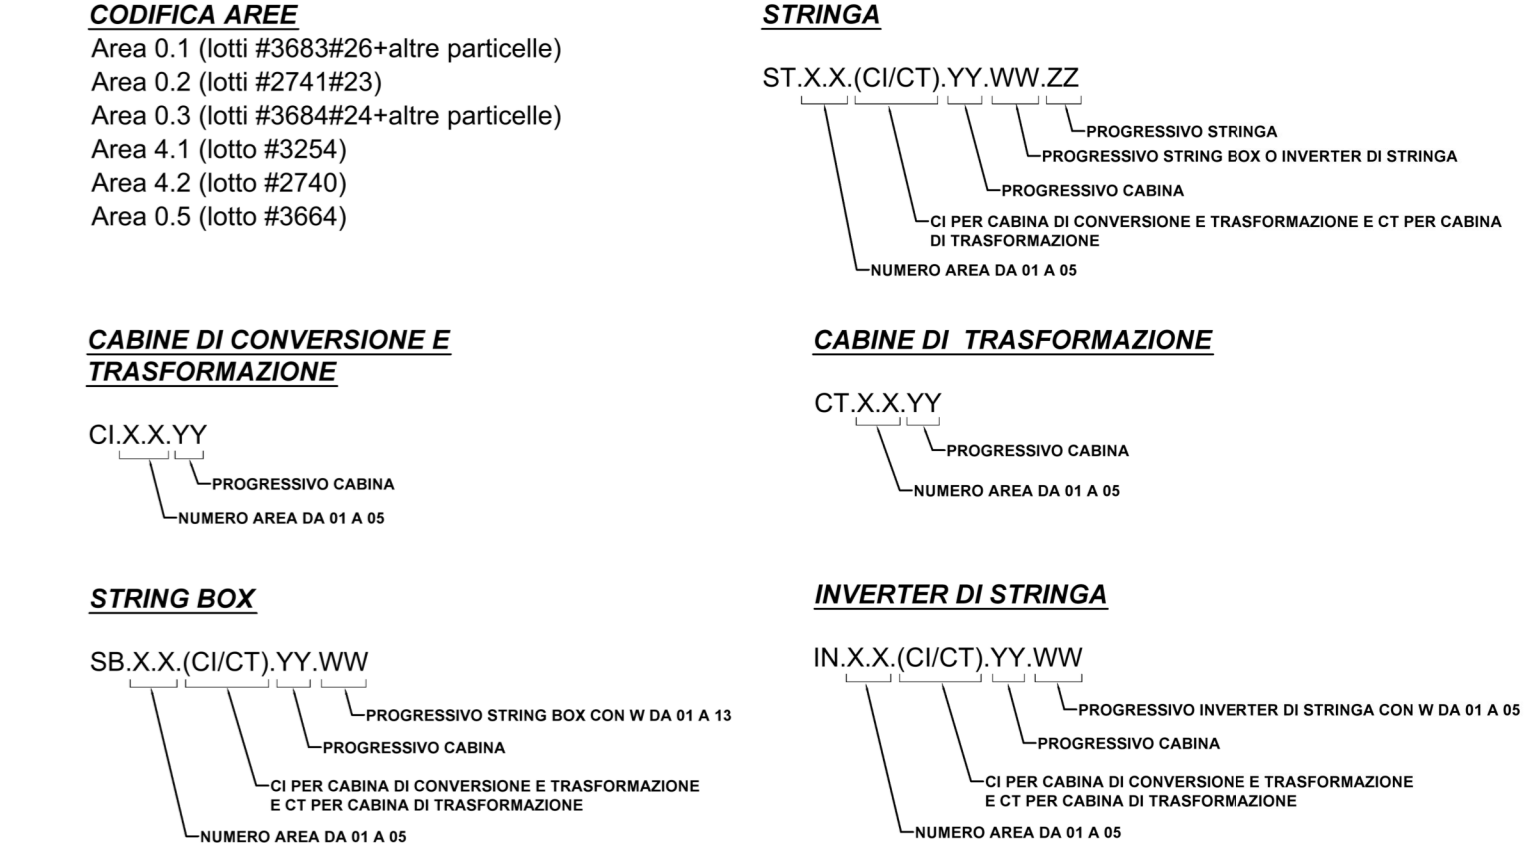

TRANSIZIONE ECOLOGICA | REGIONE SICILIA | COMUNE DI RAMACCA | COMUNE DI CASTEL DI IUDICA

NOVE PROGETTO:
 Costruzione ed esercizio di un impianto agrovoltaico avente potenza in immissione pari a 240.500 MW, con relativo collegamento alla rete elettrica, sito nei comuni di Castel di Iudica e Ramacca (CT) - Impianto "FIGURINIA".

ID. PROGETTO DEL MITE:
 Valutazione di impatto ambientale ai sensi dell'art. 23 c. 1 del D.Lgs. 152/06 e ss.mm.ii.

PROFONDI:
 INE FIGURINIA S.R.L.
 Piazza di Sant'Anastasia 7
 00188 Roma (RM)
 info@inefigurinia.it
 RESPONSABILE PROGETTO:
 Ing. Jony Mancuso

ELABORATO REDATTO:
 Ing. Jony Mancuso

PROGETTAZIONE E COORDINAMENTO:
 ARATO

OPERE ELETTRICHE:
 Belfi Teodoro SPN SRL
 C.so Ing. Giovanni Ferraro, 10 - 00188 Roma
 Via Degli Anziani, 6 - 70028 Mottola (BA)
 info@belfitec.it

ACUSTICA:
 Ing. Mariella Latorre
 C.so degli Ingegneri, 10 - 00188 Roma
 Via Cassa 25a - 74021 S. Giorgio Jonio (TA)
 info@marcellalatorre.it

ARCHEOLOGIA:
 S&A Archeologia
 S&A Archeologia Progettazione
 Via An. Capone, 4 - 00188 Roma (RM) - Italia
 info@sandae.it

GEOLGIA E IDROLOGIA:
 expert

IDRAULICA:
 Di Ingegneria S.r.l.
 C.so Ing. Giuseppe Ferraro, 10 - 00188 Roma
 Via Cassa 25a - 74021 S. Giorgio Jonio (TA)
 info@diingegneria.it

STUDIO PEDO-AGRONOMICO:
 Di Ing. Maurizio Jony
 C.so degli Ingegneri, 10 - 00188 Roma
 Via Cassa 25a - 74021 S. Giorgio Jonio (TA)
 info@jony.com

STRUTTURE ED OPERE CIVILI:
 Di Ing. Giuseppe Ferraro
 C.so Ing. Giuseppe Ferraro, 10 - 00188 Roma
 Via Cassa 25a - 74021 S. Giorgio Jonio (TA)
 info@diingegneria.it

N. REV. DATA REVISIONE EMISSIONE ELABORATO VERIFICATO VALIDATO
 0 01/02 Ing. Mancuso Ing. Mancuso Ing. Mancuso INE FIGURINIA S.R.L.

Questo documento contiene informazioni di proprietà di INE FIGURINIA S.R.L. e deve essere utilizzato esclusivamente dai destinatari in relazione alle finalità per le quali è stato fornito. E' vietata qualsiasi forma di riproduzione o divulgazione senza l'esplicito consenso di INE FIGURINIA S.R.L.