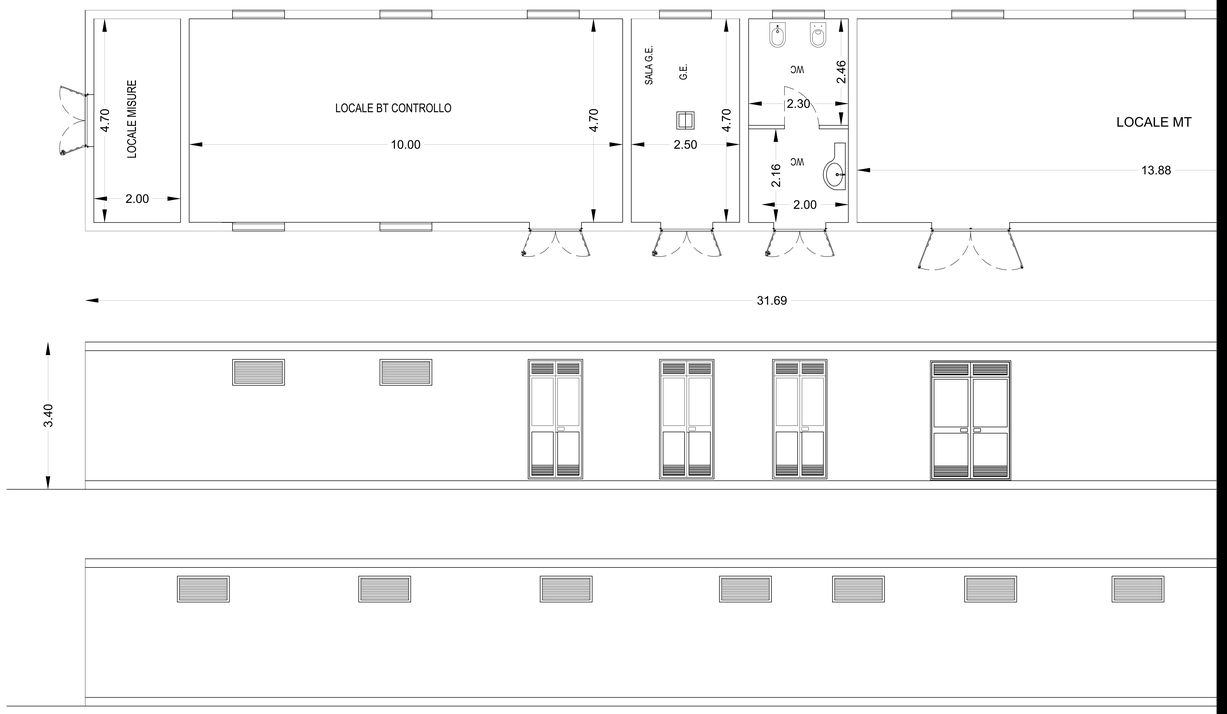


Pianta e prospetti opere civili area produttori - Scala 1:50

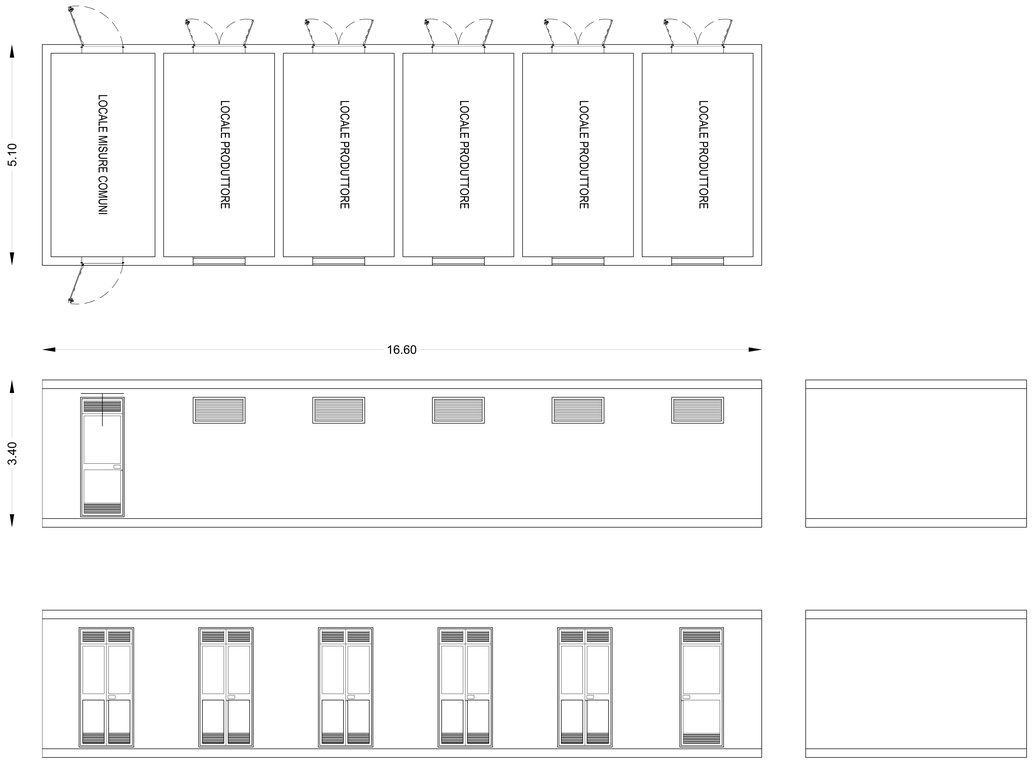


Pianta e prospetti locali misure area comune - Scala 1:50

Cancello di accesso sottostazione - Scala 1:50