




SEZIONI SCAVI BT

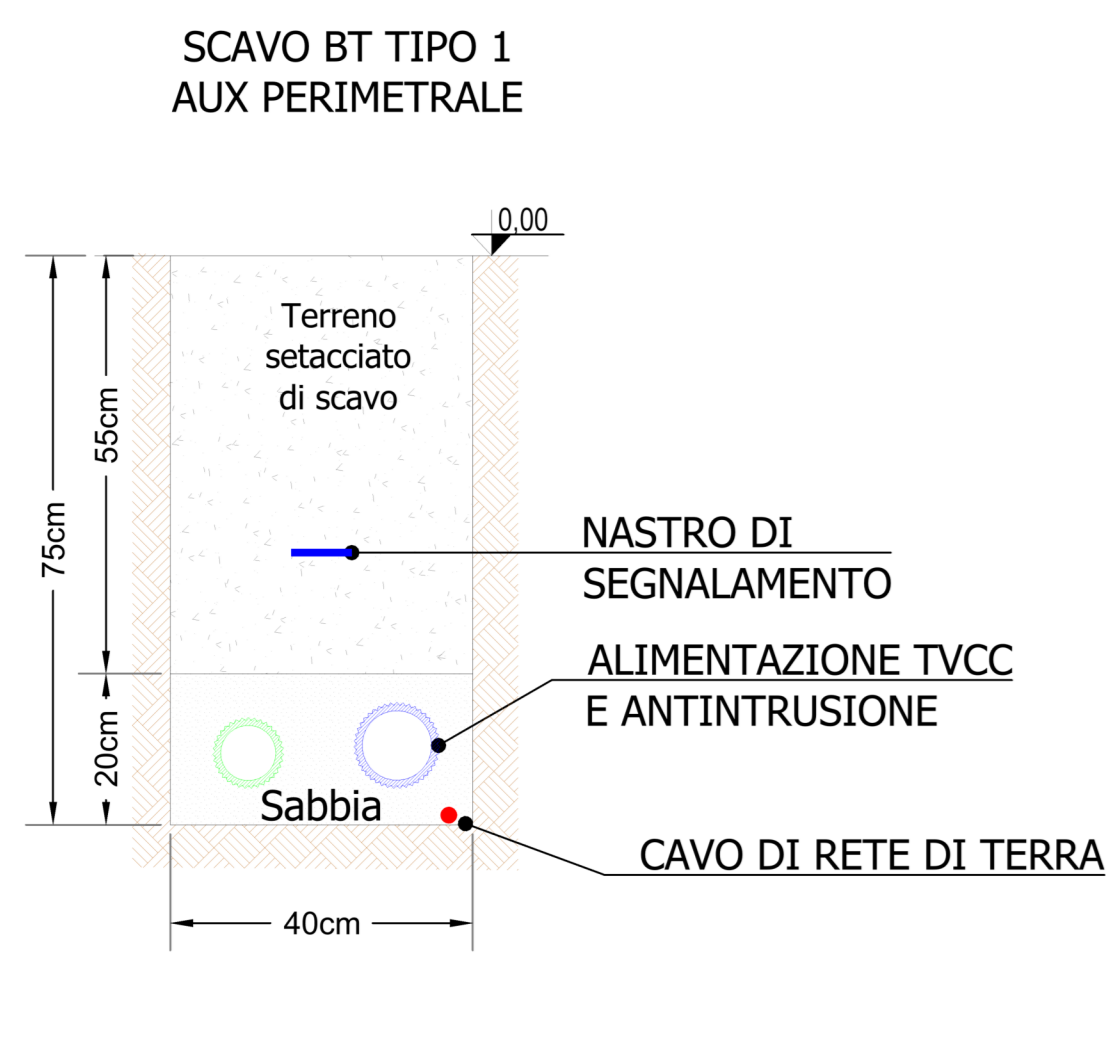

Scala 1:10

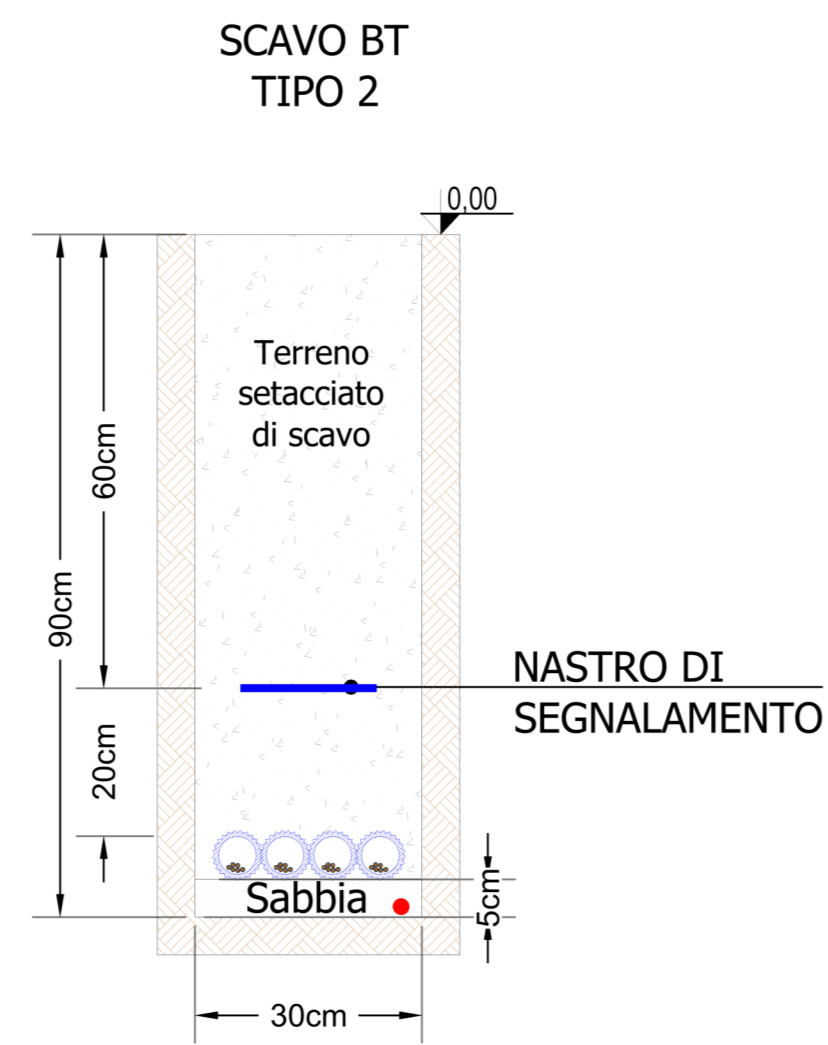


Scala 1:10

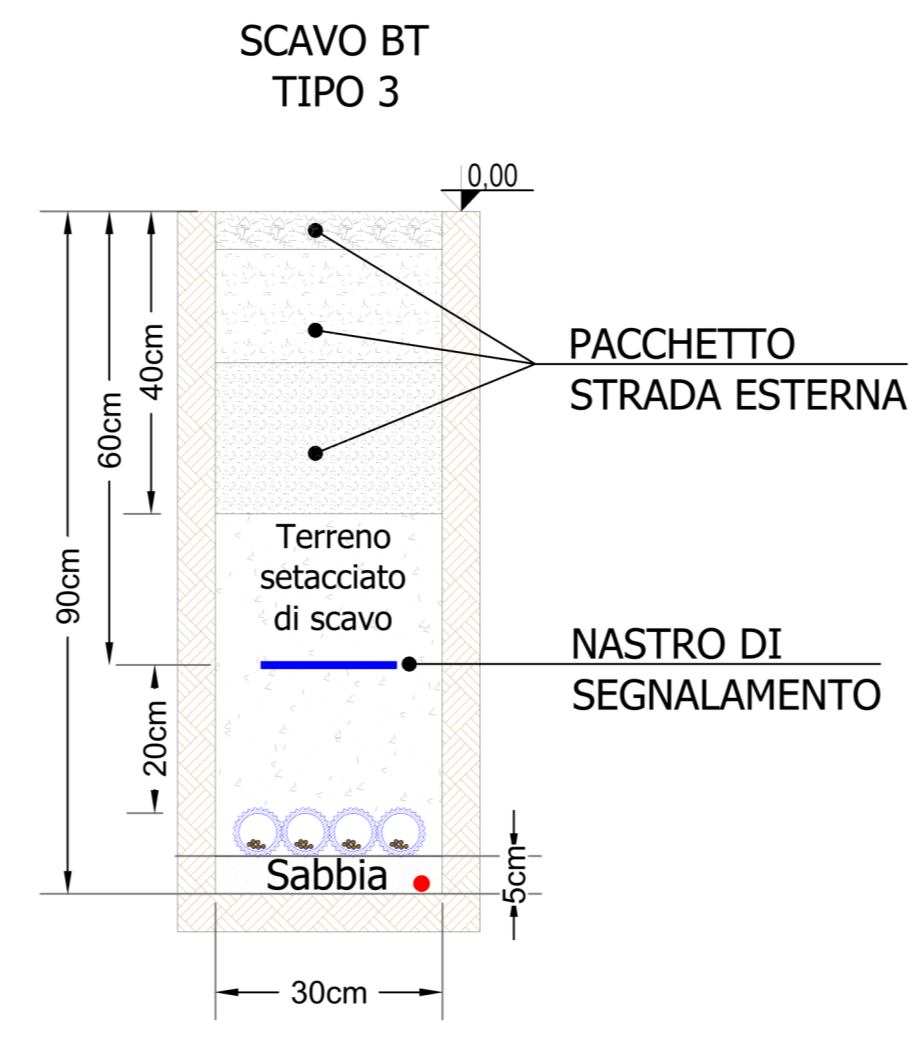


Scala 1:10




Scala 1:10

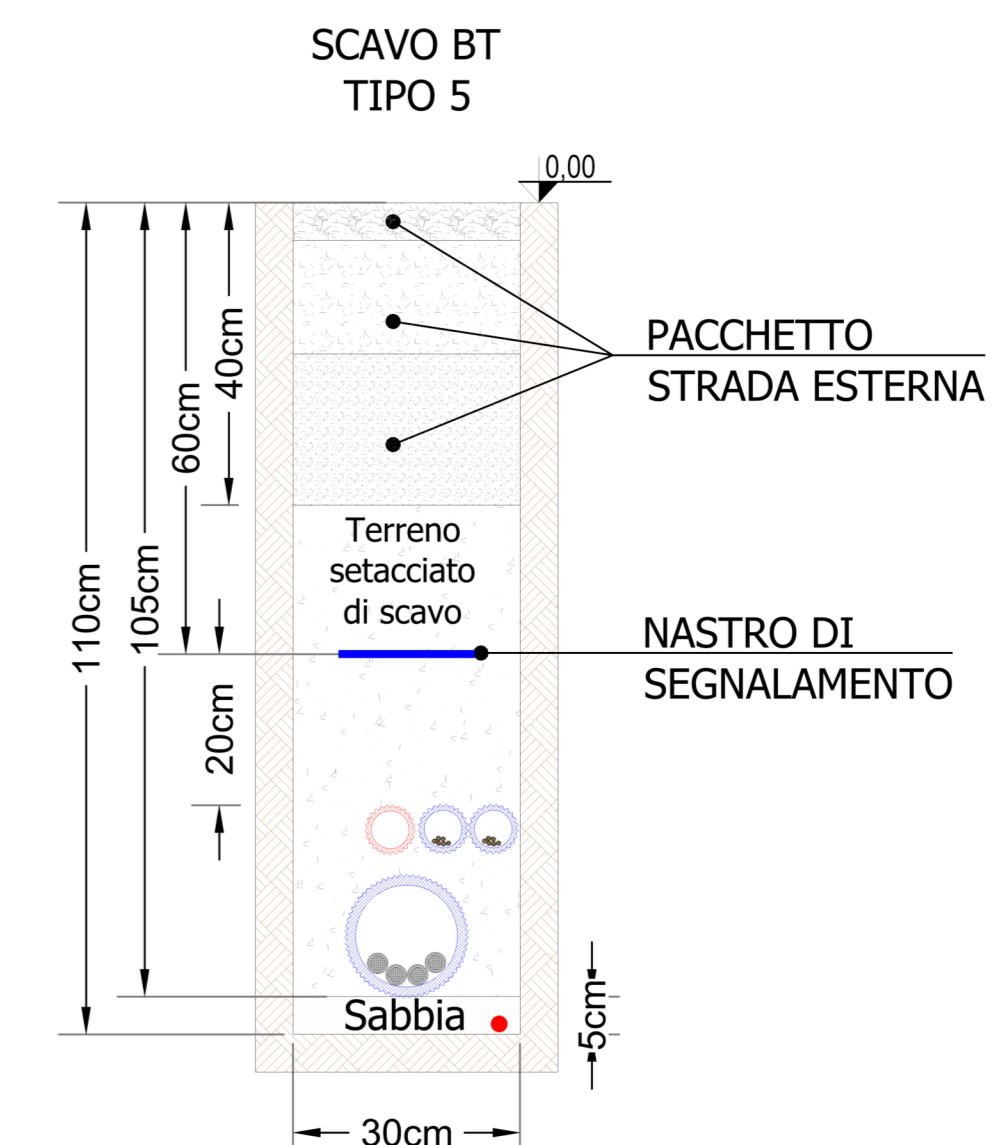


Scala 1:10

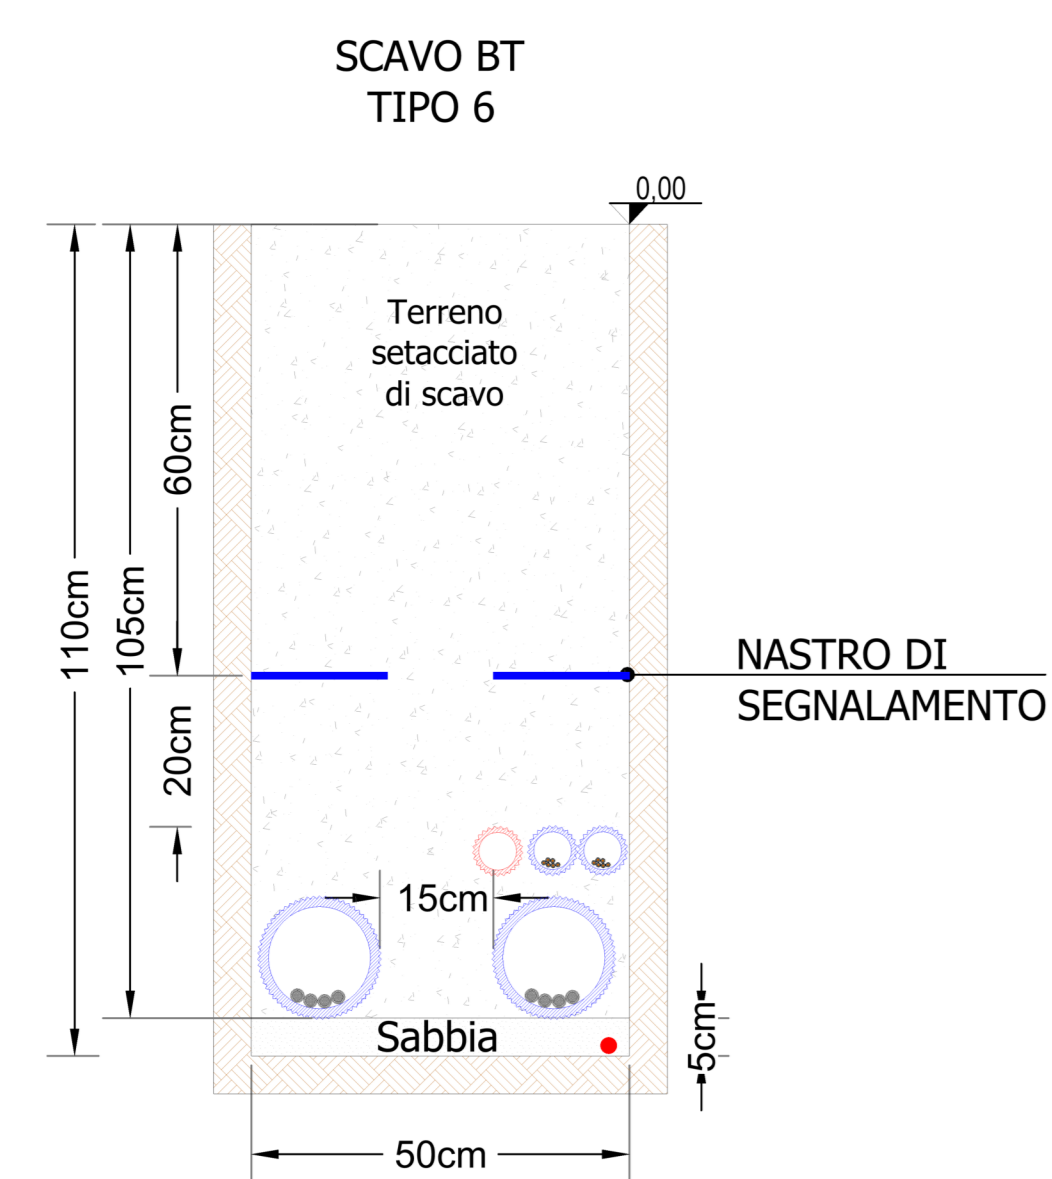


Scala 1:10

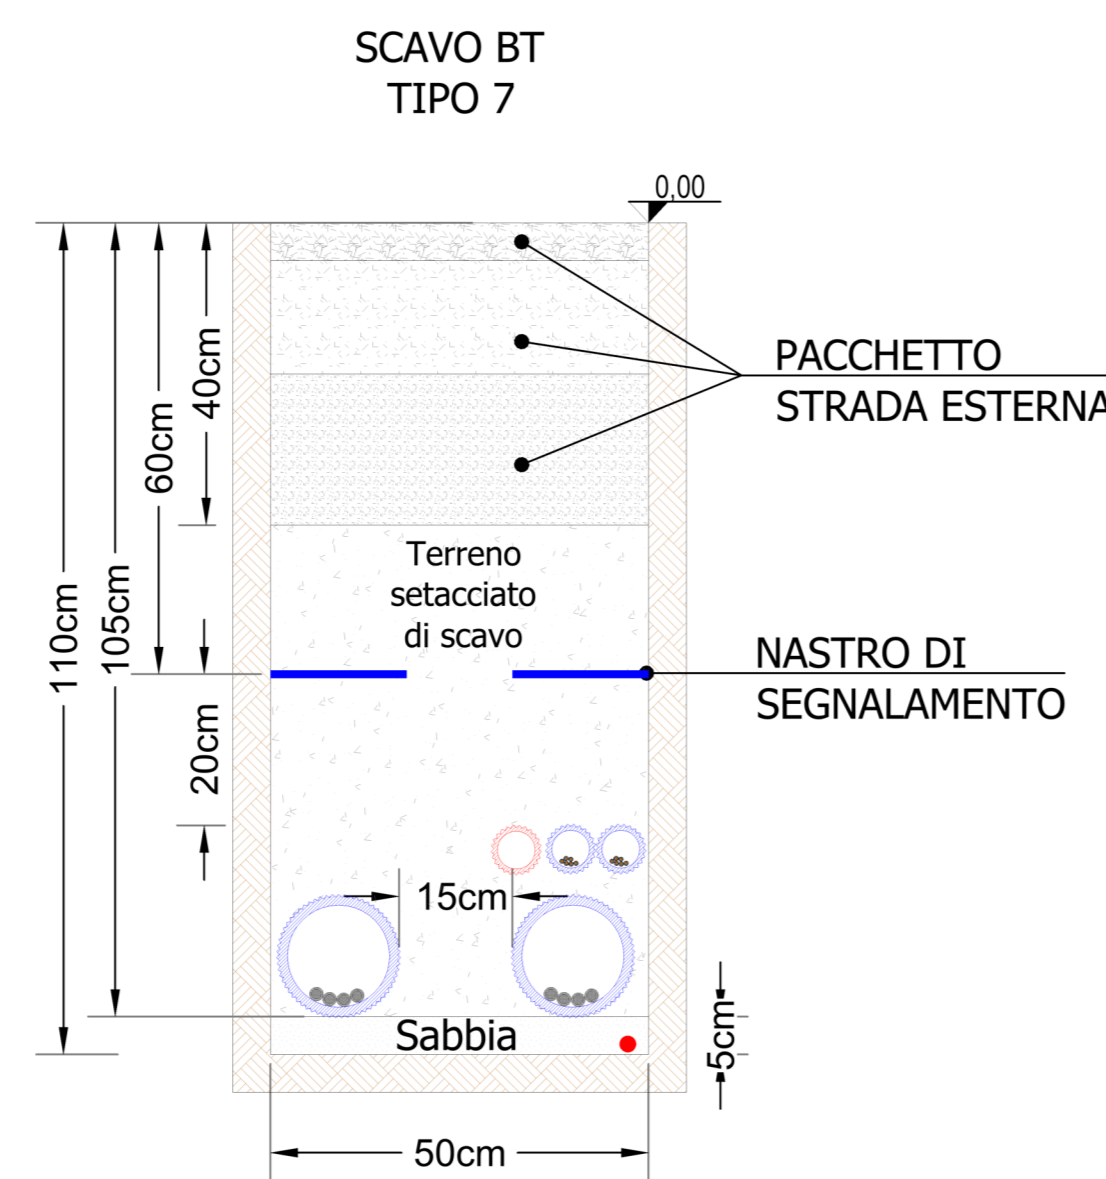


Scala 1:10

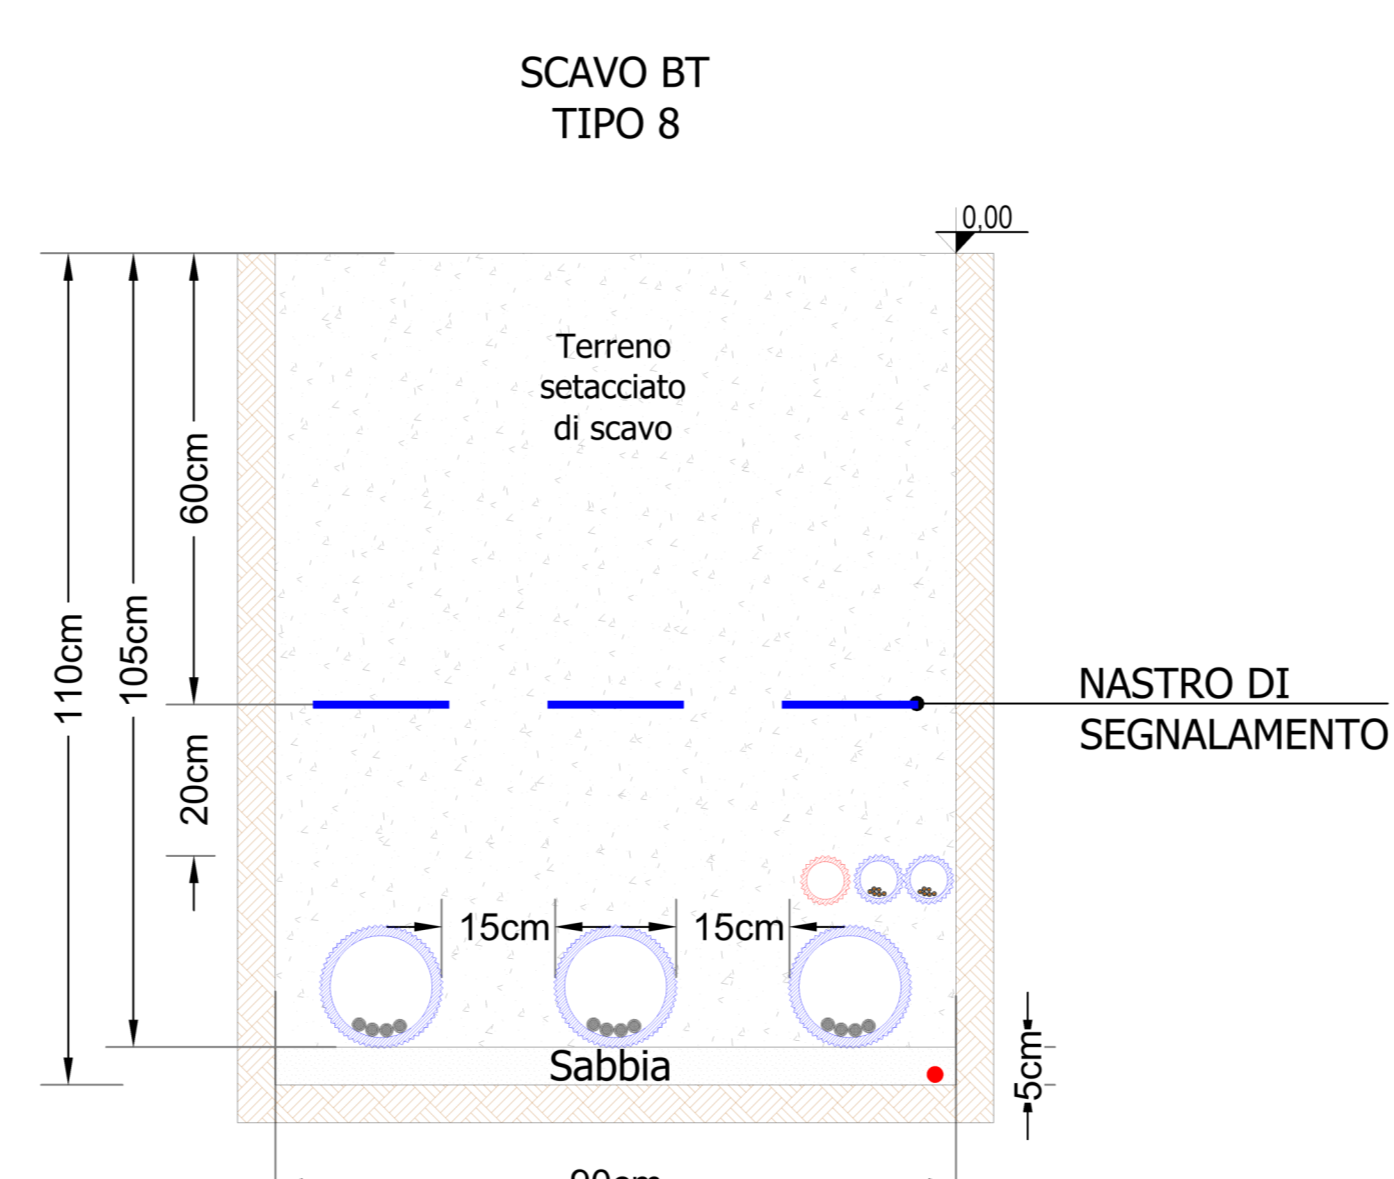


Scala 1:10

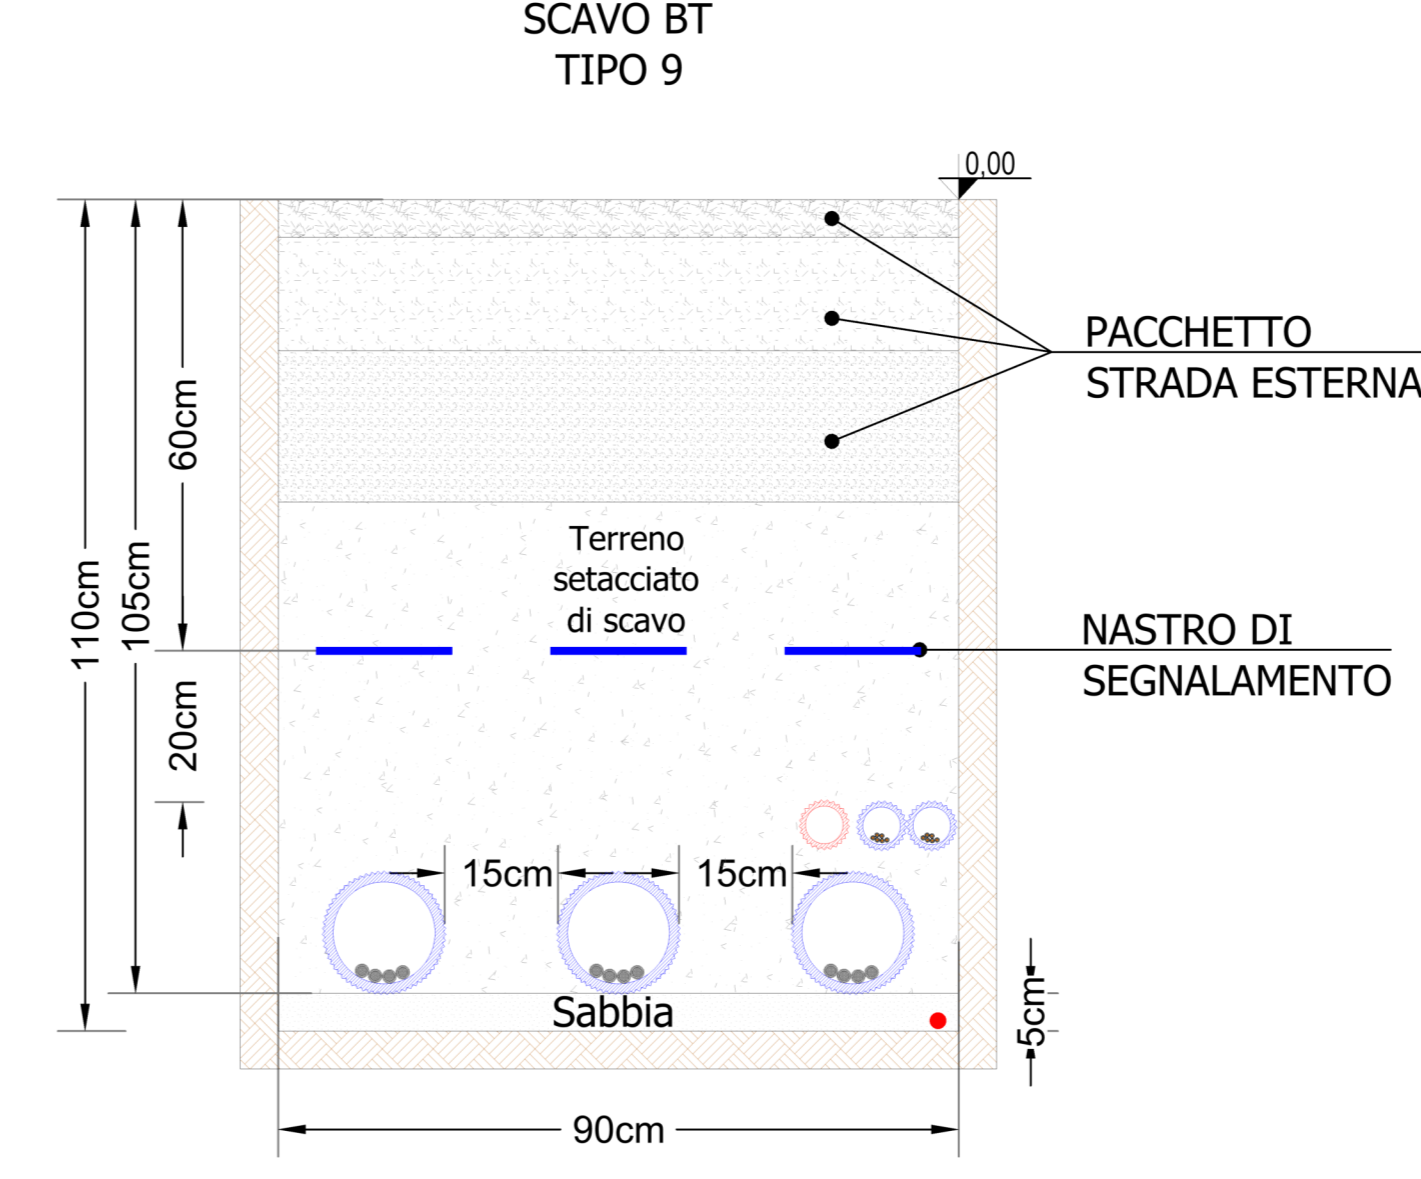


Scala 1:10

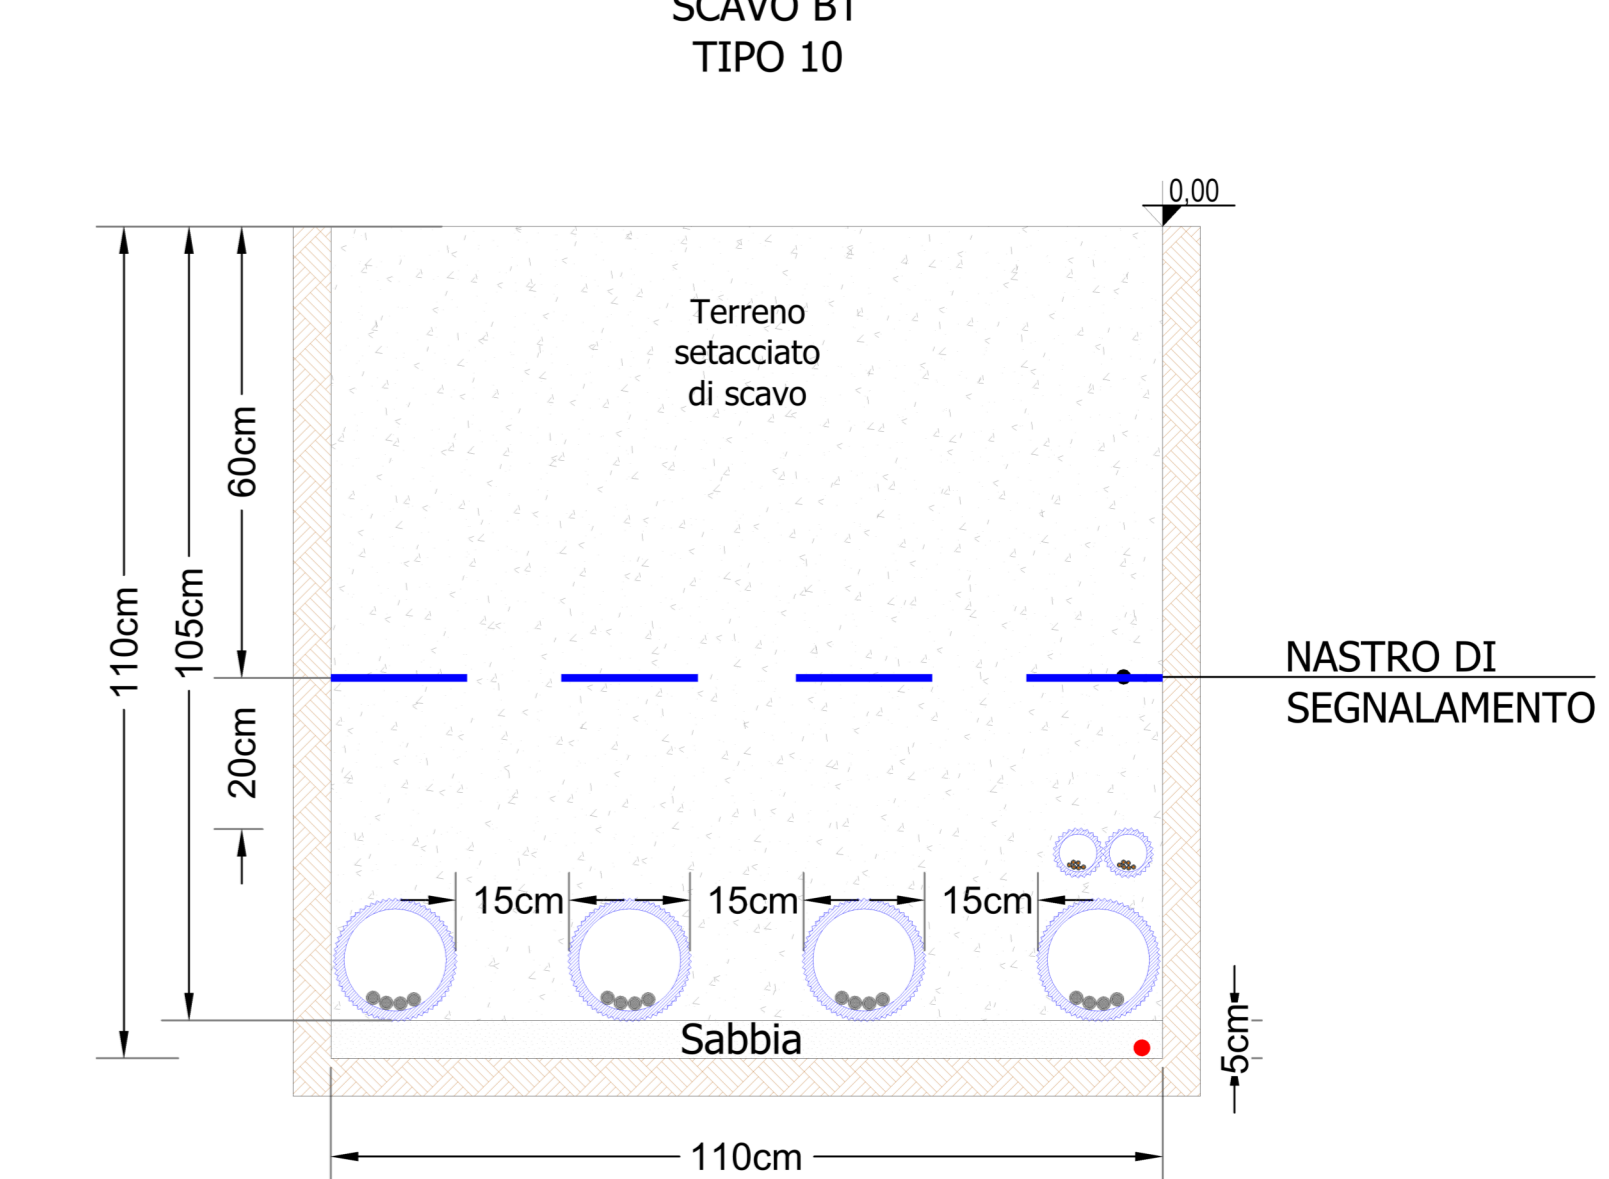


Scala 1:10

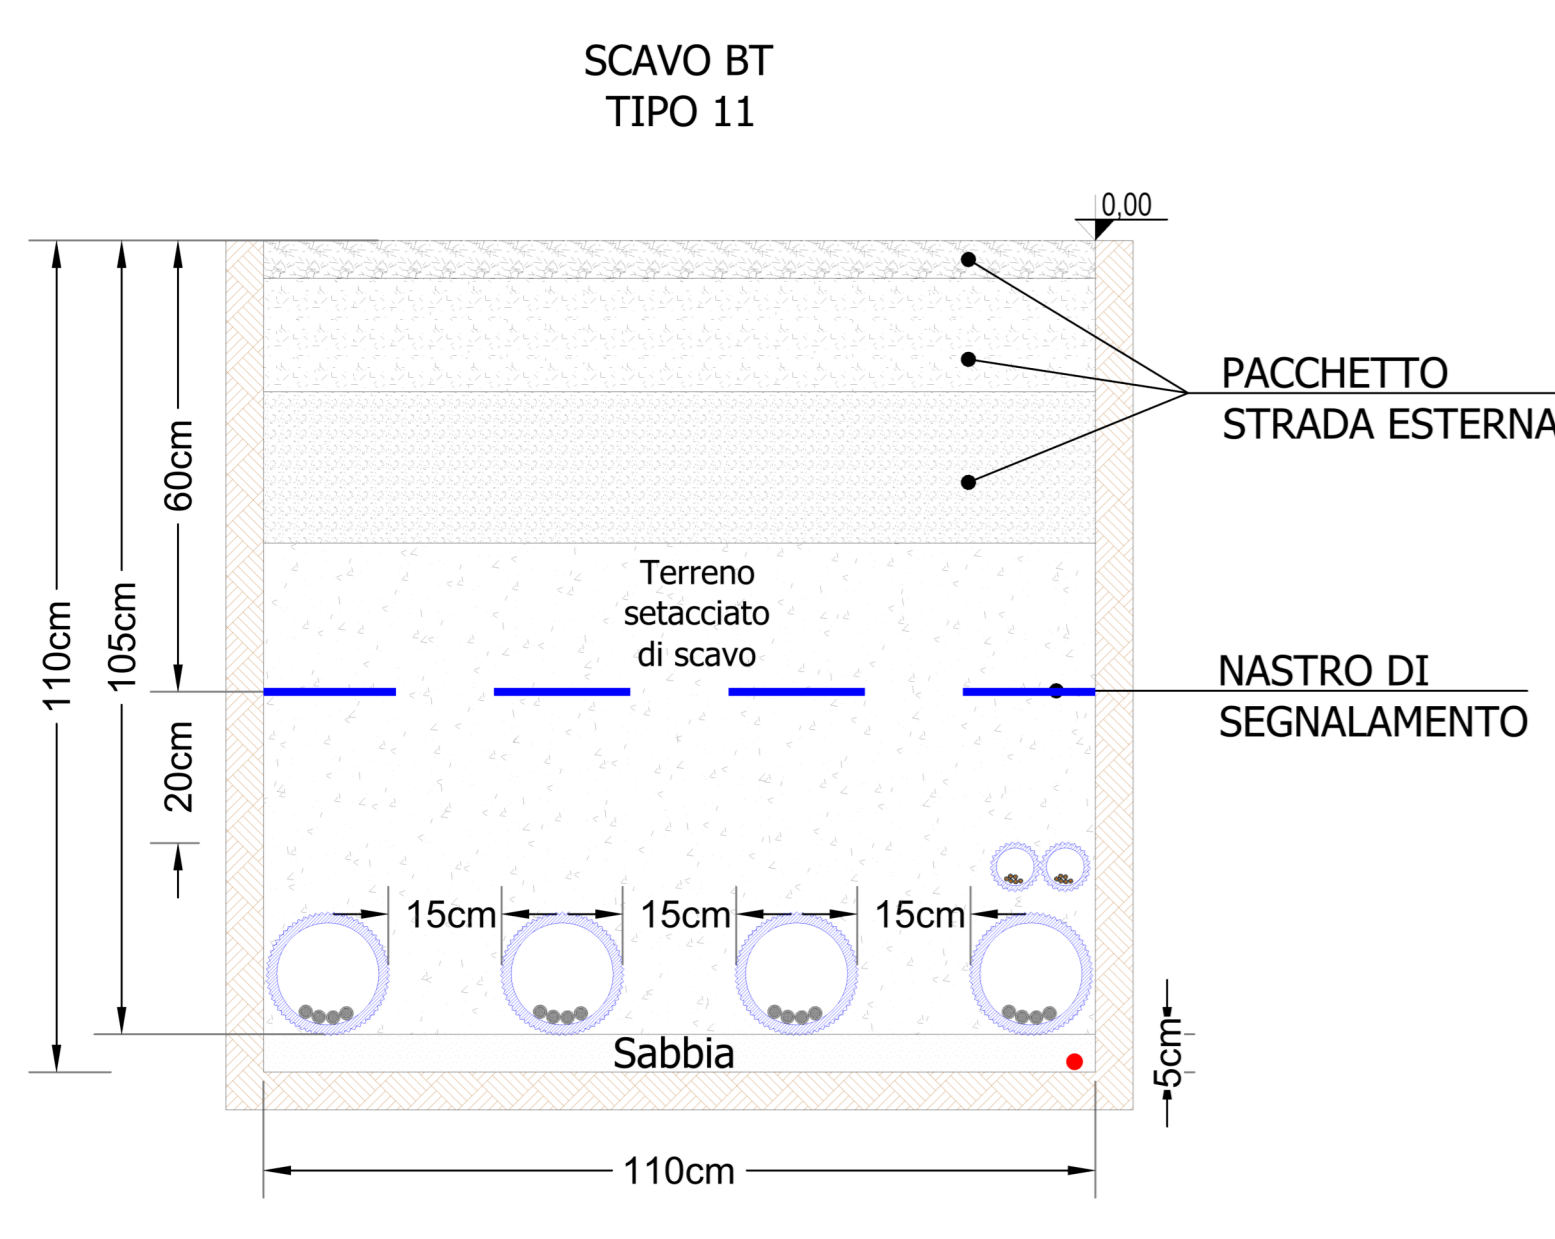


Scala 1:10

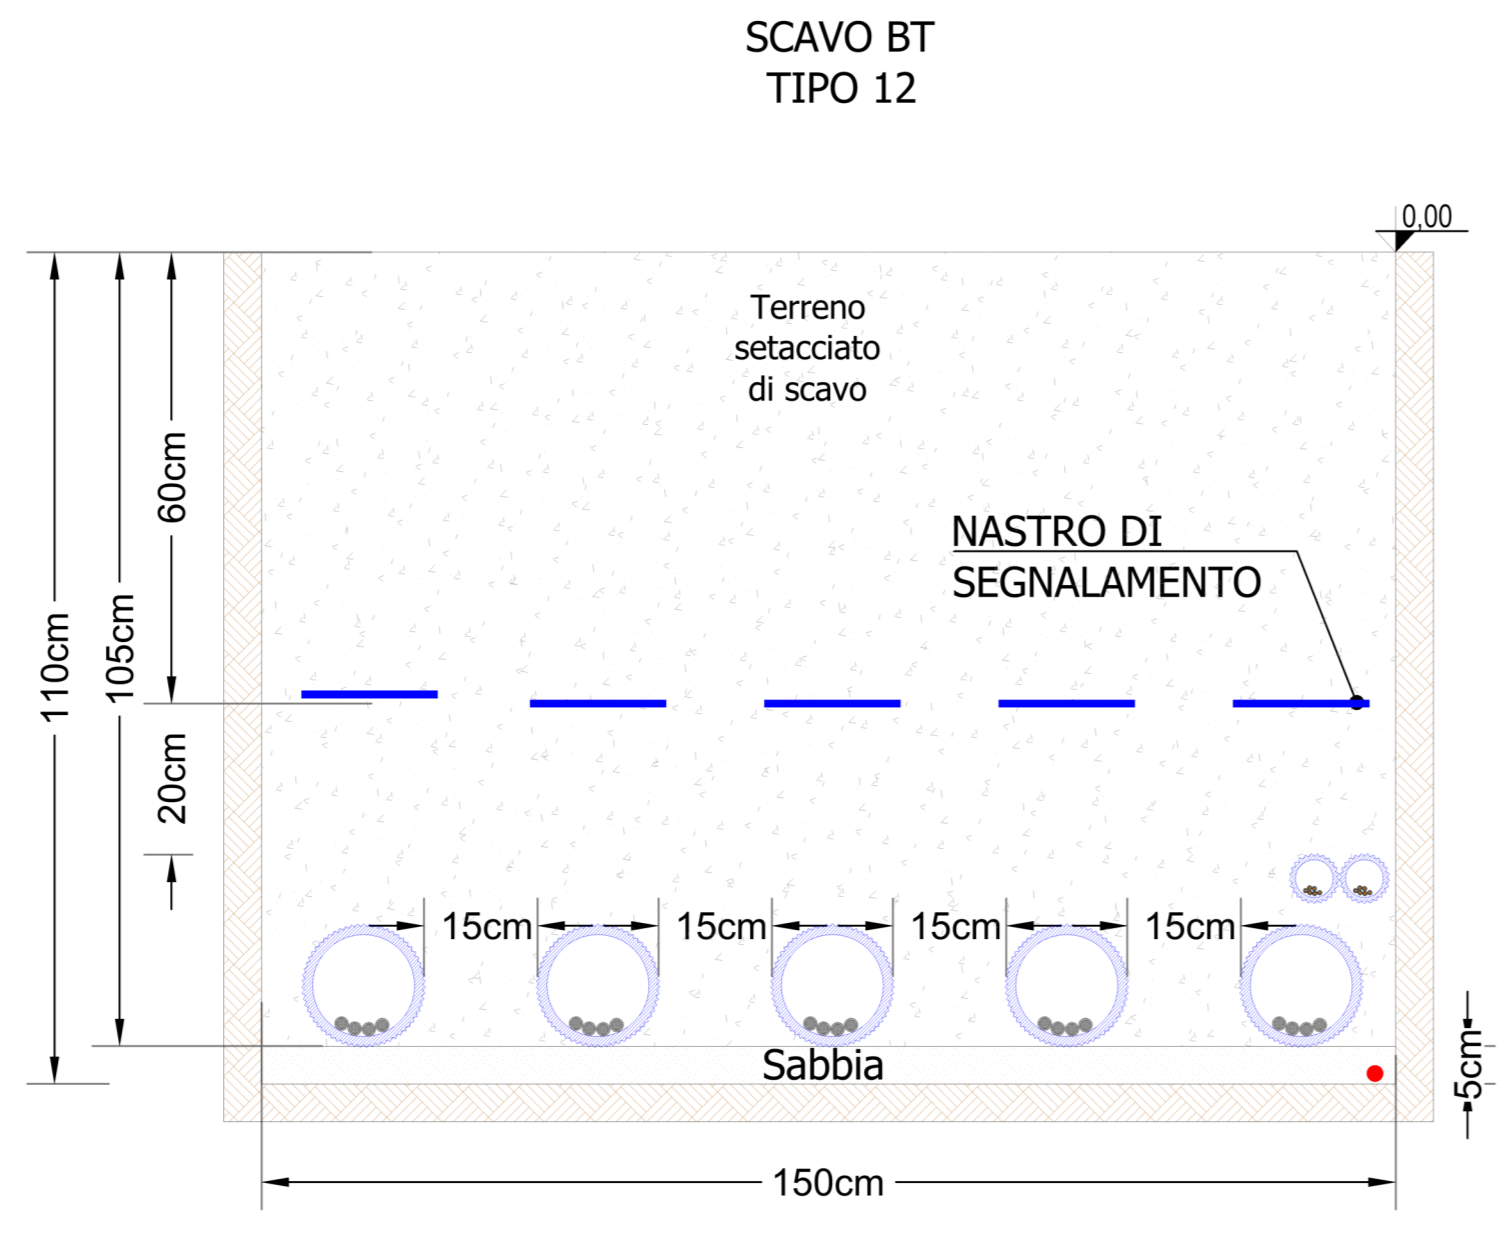


Scala 1:10

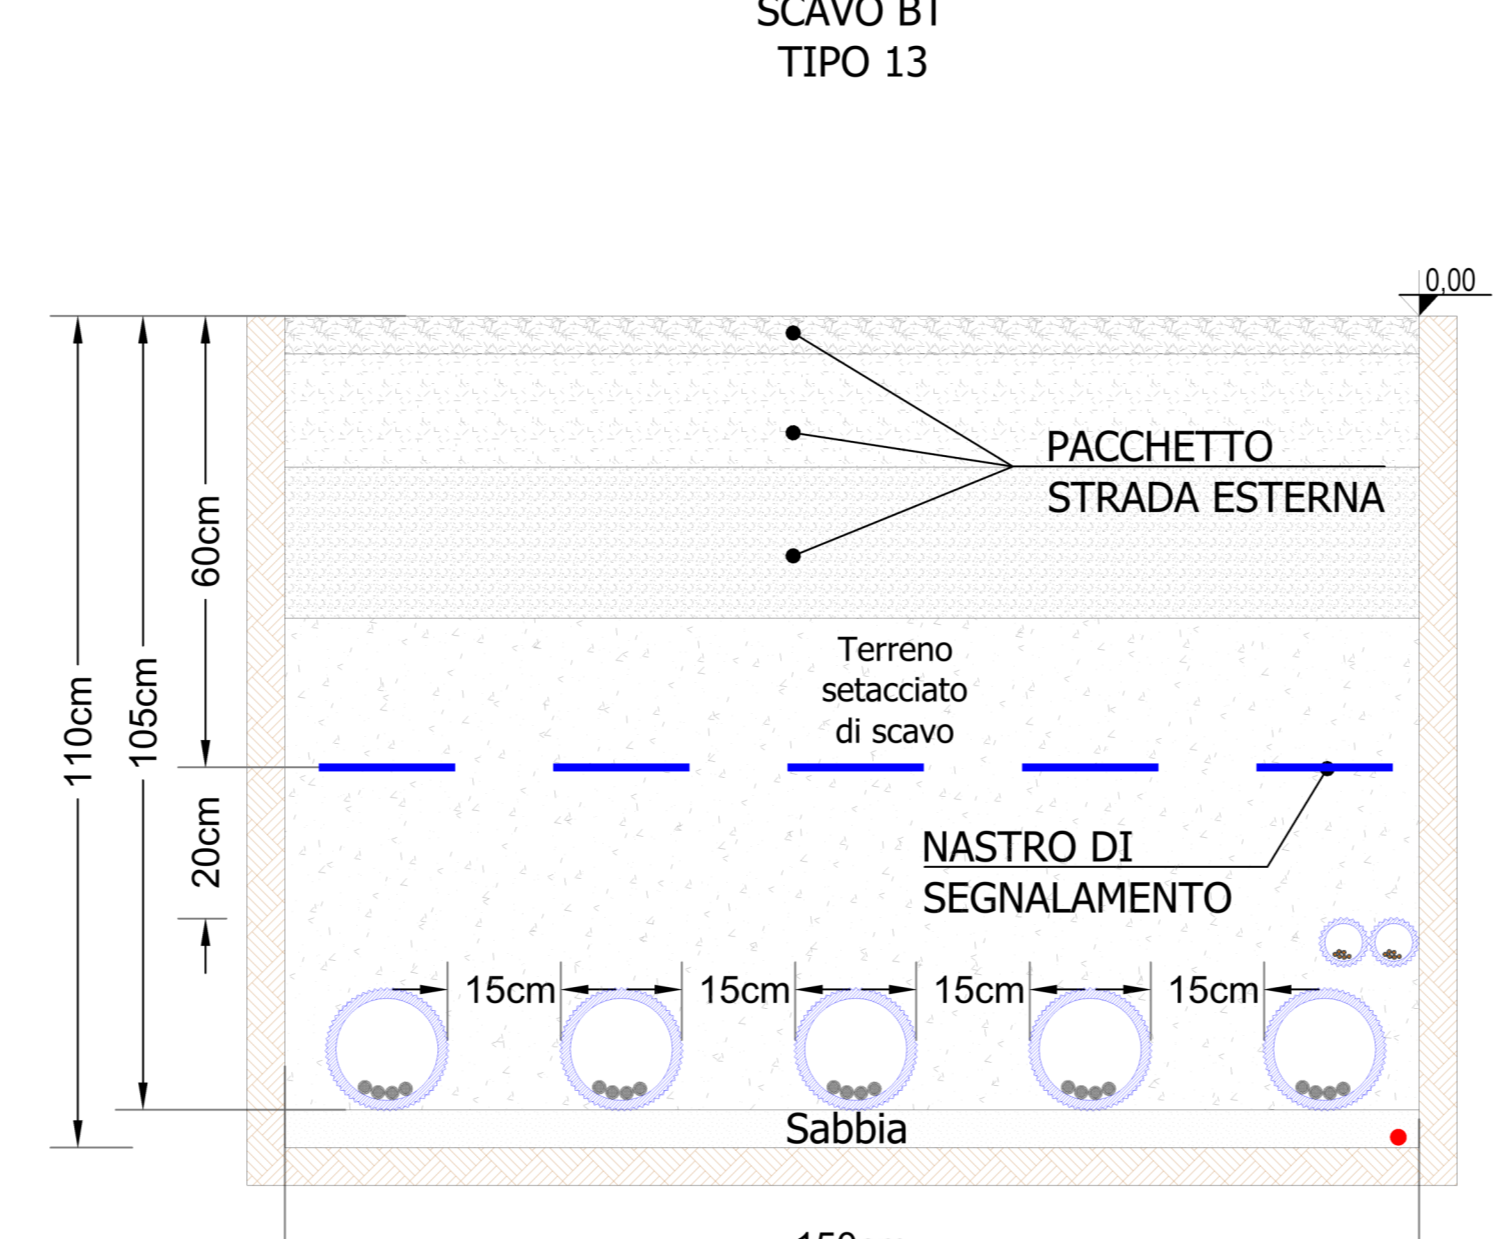


Scala 1:10

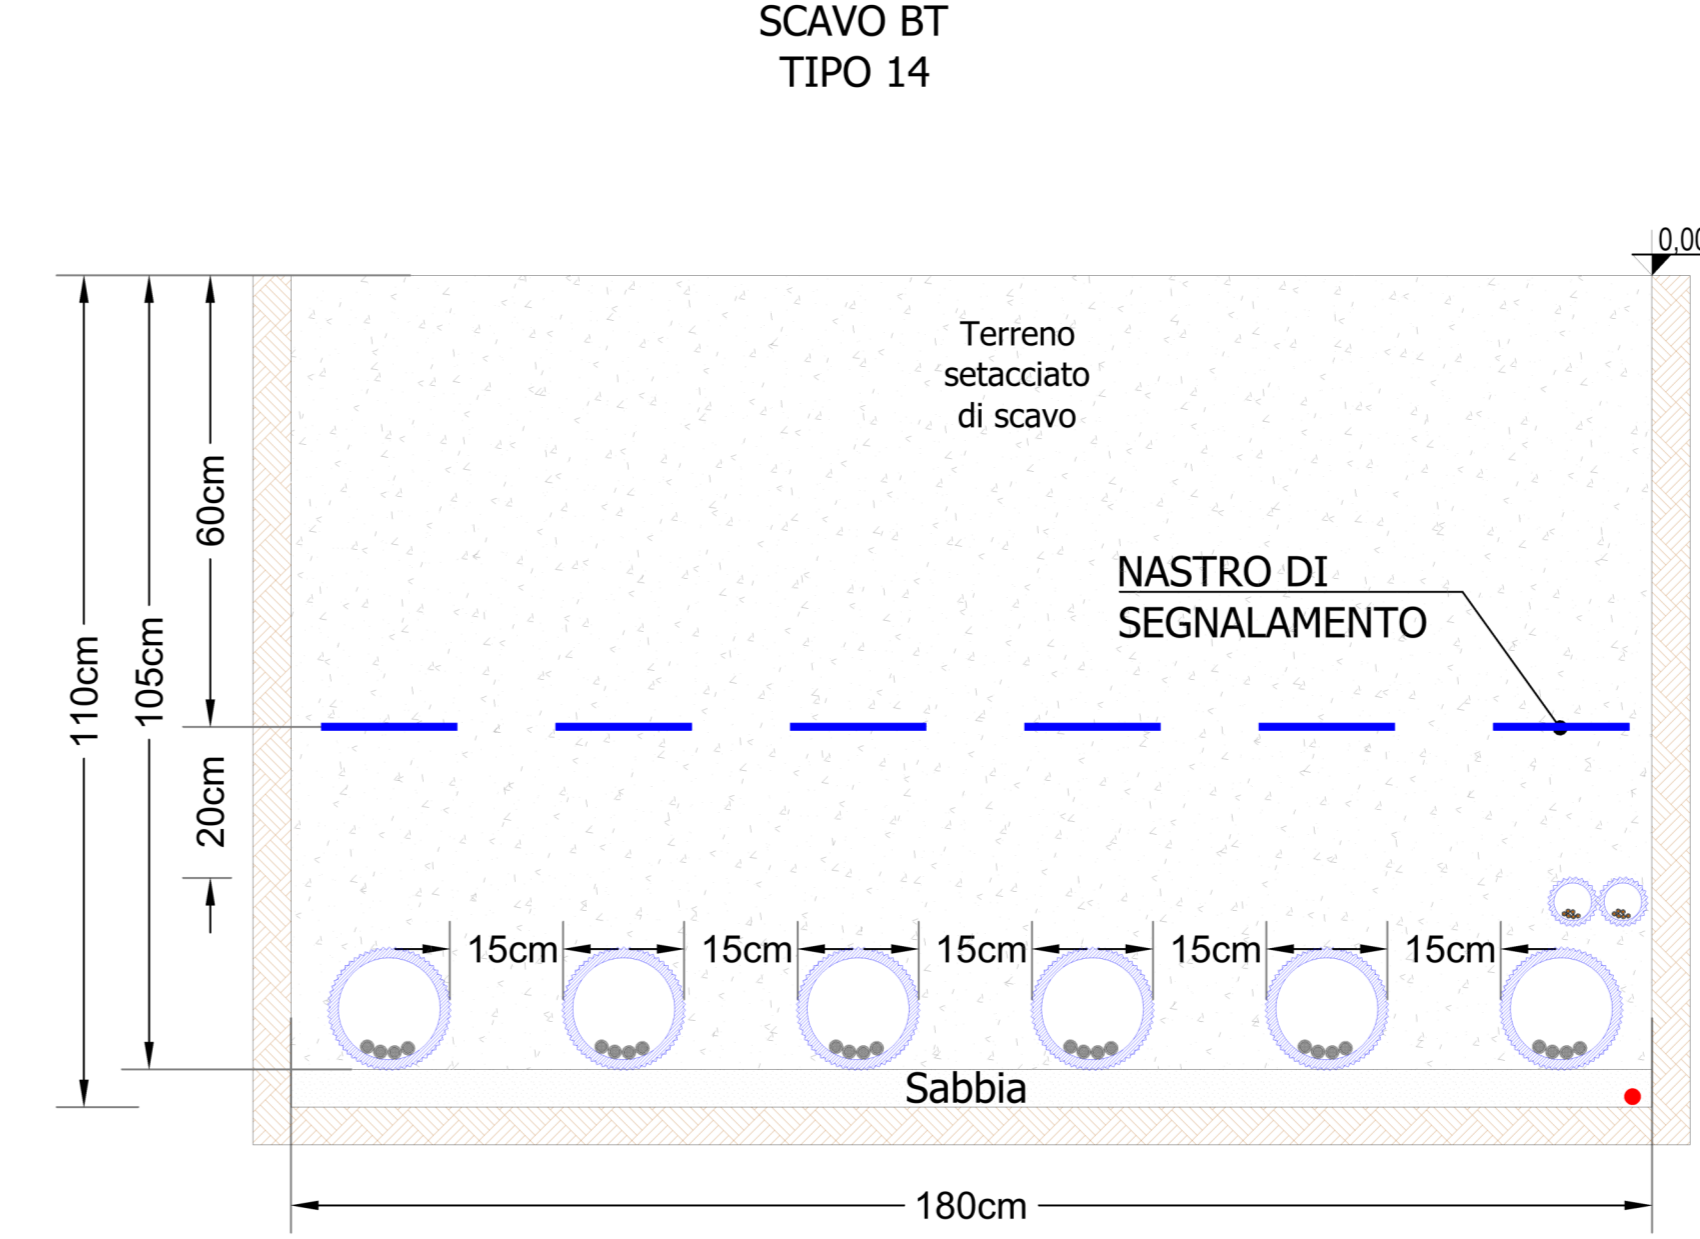


Scala 1:10

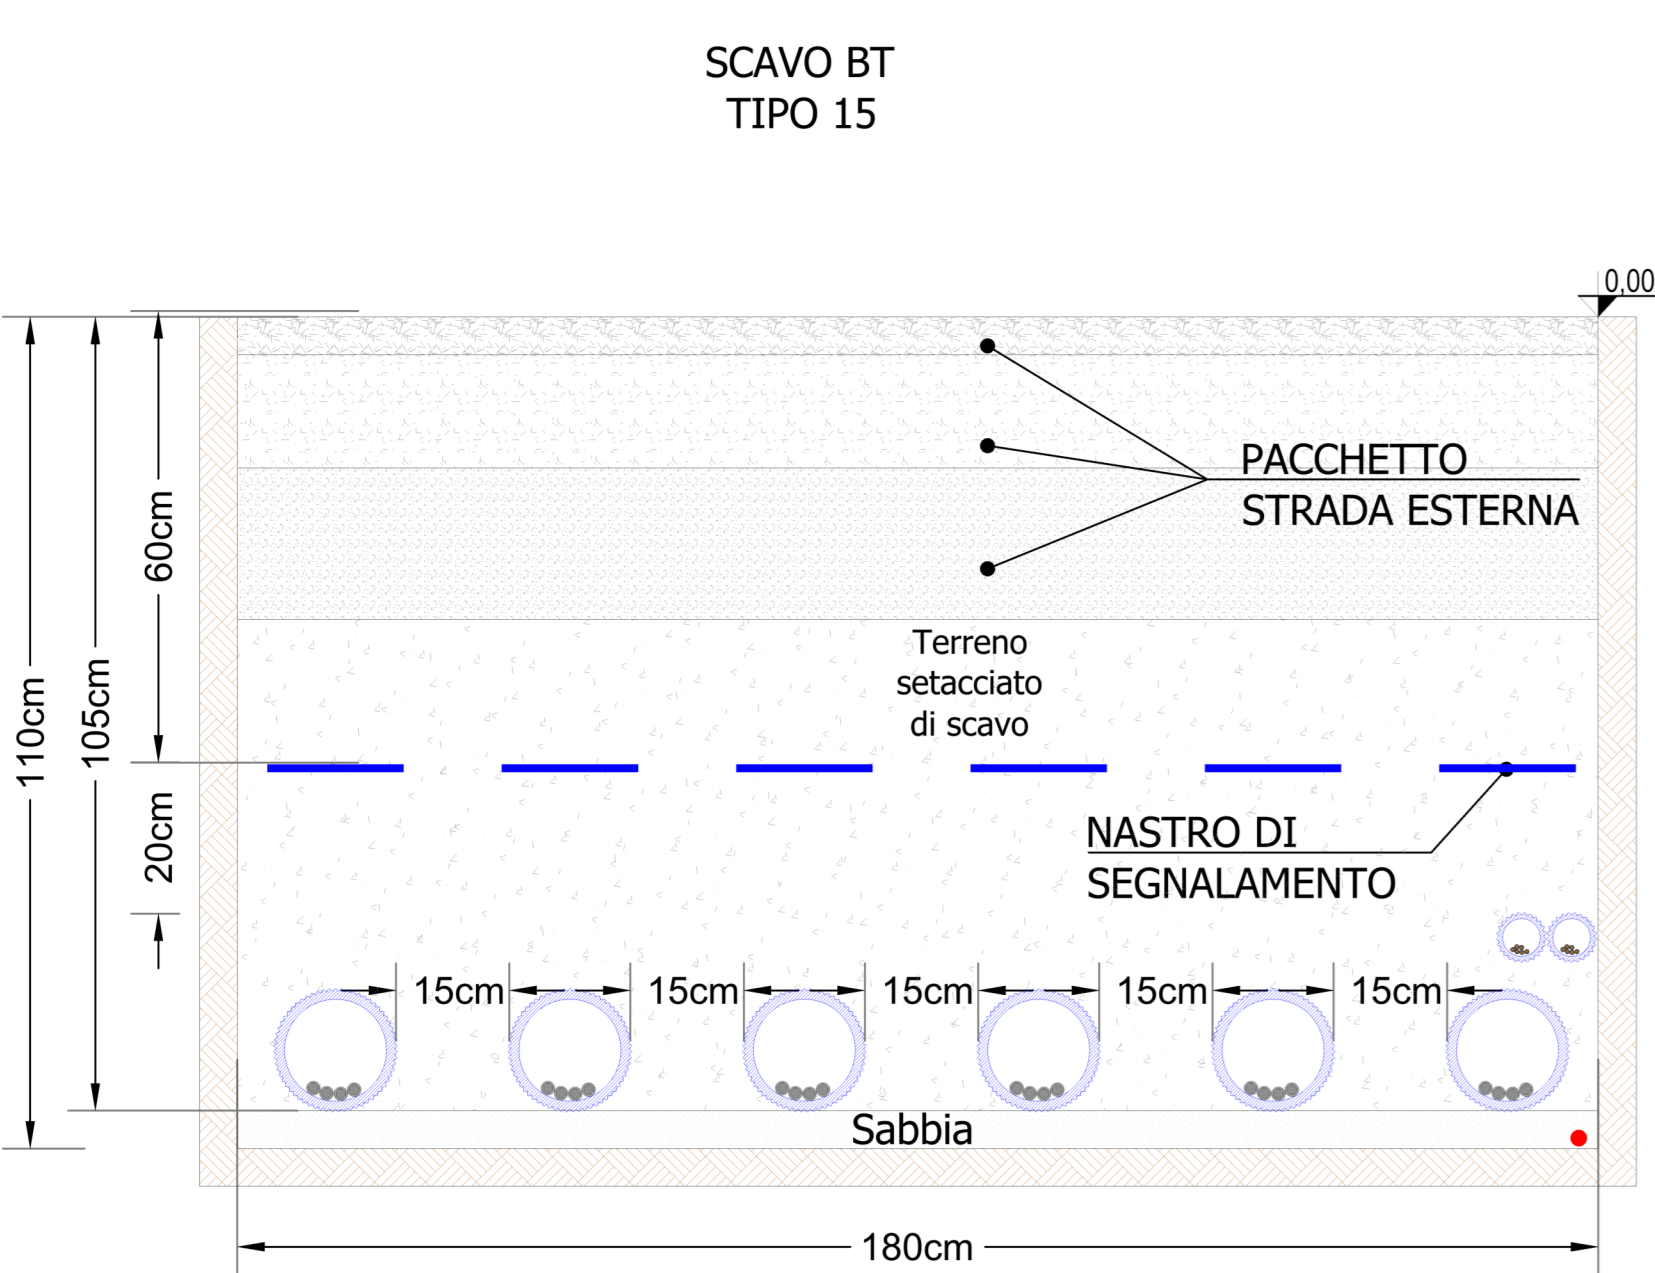

Scala 1:10

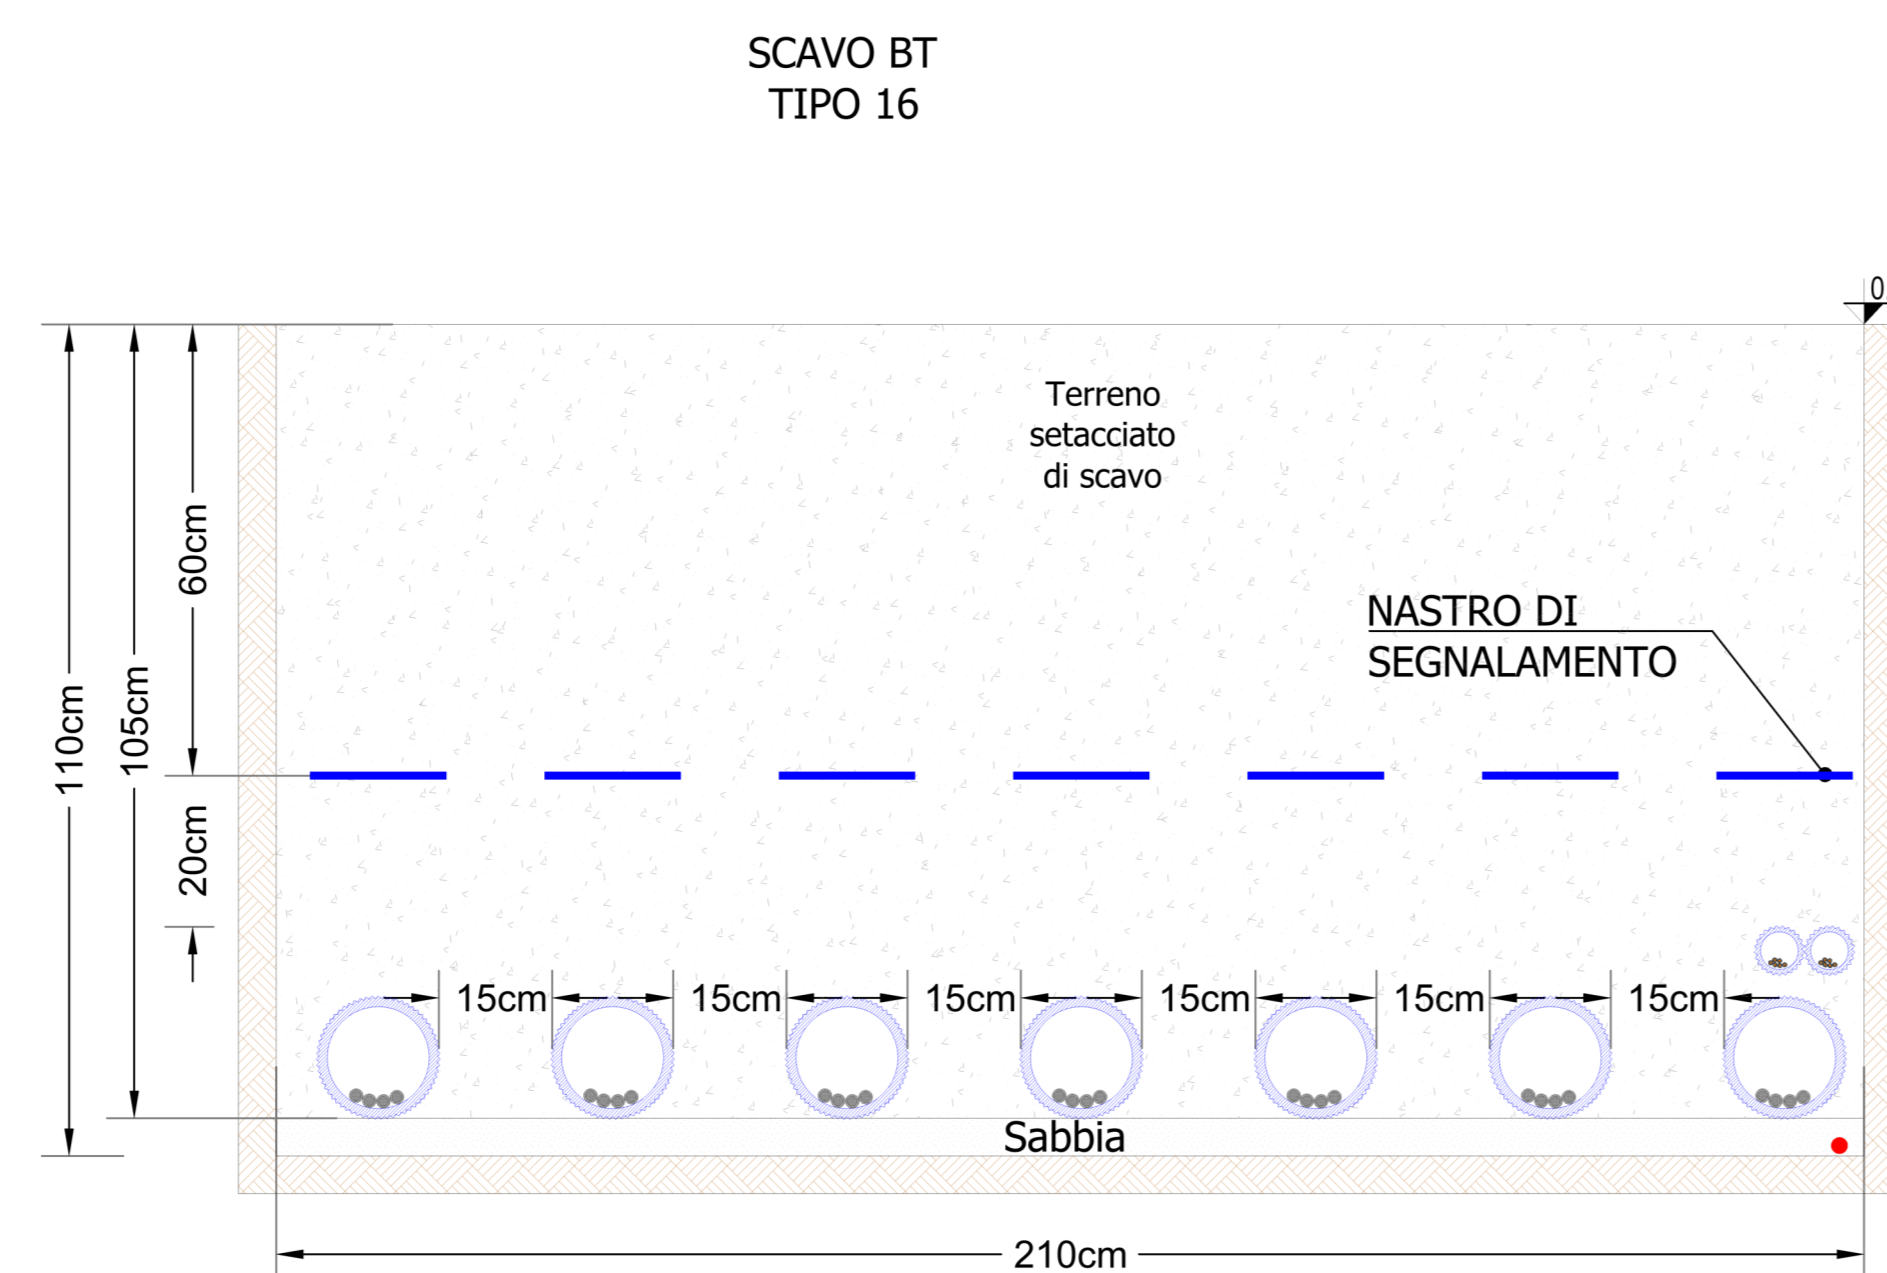

Scala 1:10

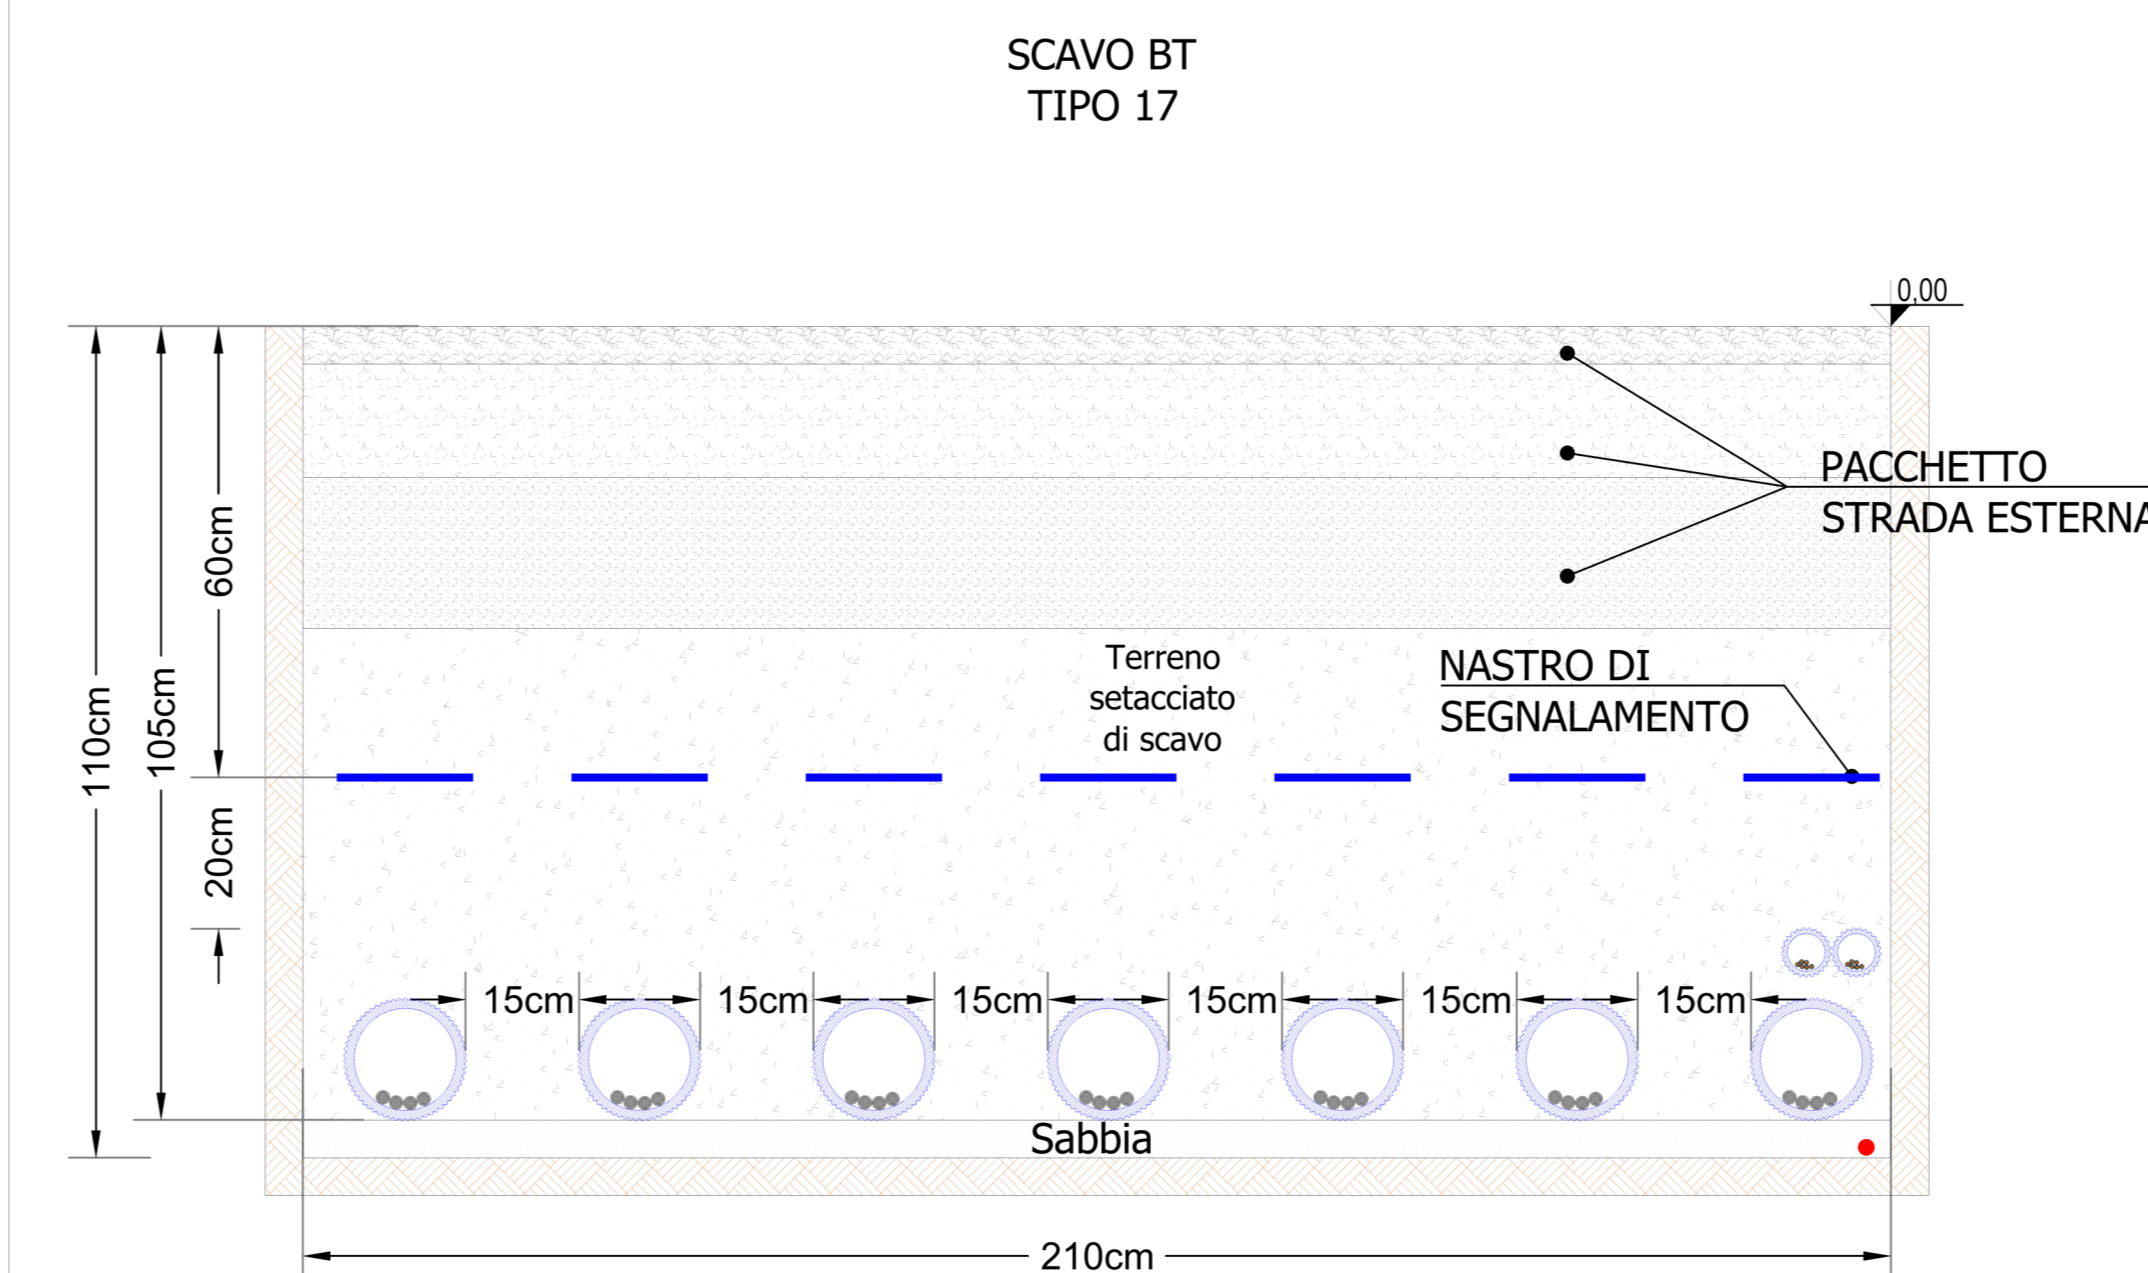

Scala 1:10

LEGENDA	
	Terreno setacciato di scavo
	Sabbia
	Nastro monitor
	Tubo corrugato 450N Ø110mm per cavi di segnale
	Tubo corrugato 450N Ø110mm per cavi di alimentazione servizi ausiliari perimetri
	Tubo corrugato 450N Ø125mm per cavi in uscita dagli string box / inverter
	Tubo corrugato 450N Ø63mm per cavi di stringa (solari)
	Tubo corrugato 450N Ø63mm per cavi di segnale inverter di stringa
	Cavo in alluminio BT di potenza in uscita dagli string box/ inverter
	Cavo solare di stringa
	Corda nuda di rame per impianto di terra 35mmq

TRANSIZIONE ECOLOGICA REGIONE SICILIA COMUNE DI RAMACCA COMUNE DI CASTEL DI IUDICA

NOIE PROGETTO: Costruzione ed esercizio di un impianto fotovoltaico a terra a 240.500 MW, con relativo collegamento alla rete elettrica, sito nei comuni di Castel di Iudica e Ramacca (CT) - Impianto "TICURINIA".

ID. PROGETTO DEL MTE:

PROCEGLIA: Valutazione di impatto ambientale ai sensi dell'art. 23 c. 1 del D.Lgs. 152/06 e ss.mm.ii..

PROPRONTE: INE FICURINIA S.R.L. Piazza di Sant'Anastasia 7 00186 Roma (RM) info@icurnia.it

RESPONSABILE PROGETTO: Ing. Jany Marconelli

INGEGNERIA S.P.A. DANLO RIFORMATO Sez. A - 6222

Legale rappresentante: Ing. Sergio Chiariconi

ELABORATO REDATTO: INGEGNERIA S.P.A.

PROGETTAZIONE E COORDINAMENTO: ARATO, BFP, ACISTECA, ARCHEOLOGIA

GEOLGIA E IDROLOGIA: G&P, D&I, D&I, D&I

IDRAULICA: D&I, D&I, D&I

STUDIO PEDO-AGRONOMICO: D&I, D&I, D&I

STRUTTURE ED OPERE CIVILI: D&I, D&I, D&I

N. REV. DATA REVISIONE ELABORATO VERIFICATO VALIDATO

IDENTIFICATORE ELABORATO: RSMEPD048A0

CARTELLA: VIA_2

TITOLO ELABORATO: Particolari e sezioni tipo vie BT

SCALA: varie

Questo documento contiene informazioni di proprietà di INE FICURINIA S.R.L. e deve essere utilizzato esclusivamente dal destinatario in relazione alle finalità per le quali è stato fornito. E' vietata qualsiasi forma di riproduzione o di divulgazione senza permesso scritto di INE FICURINIA S.R.L.