
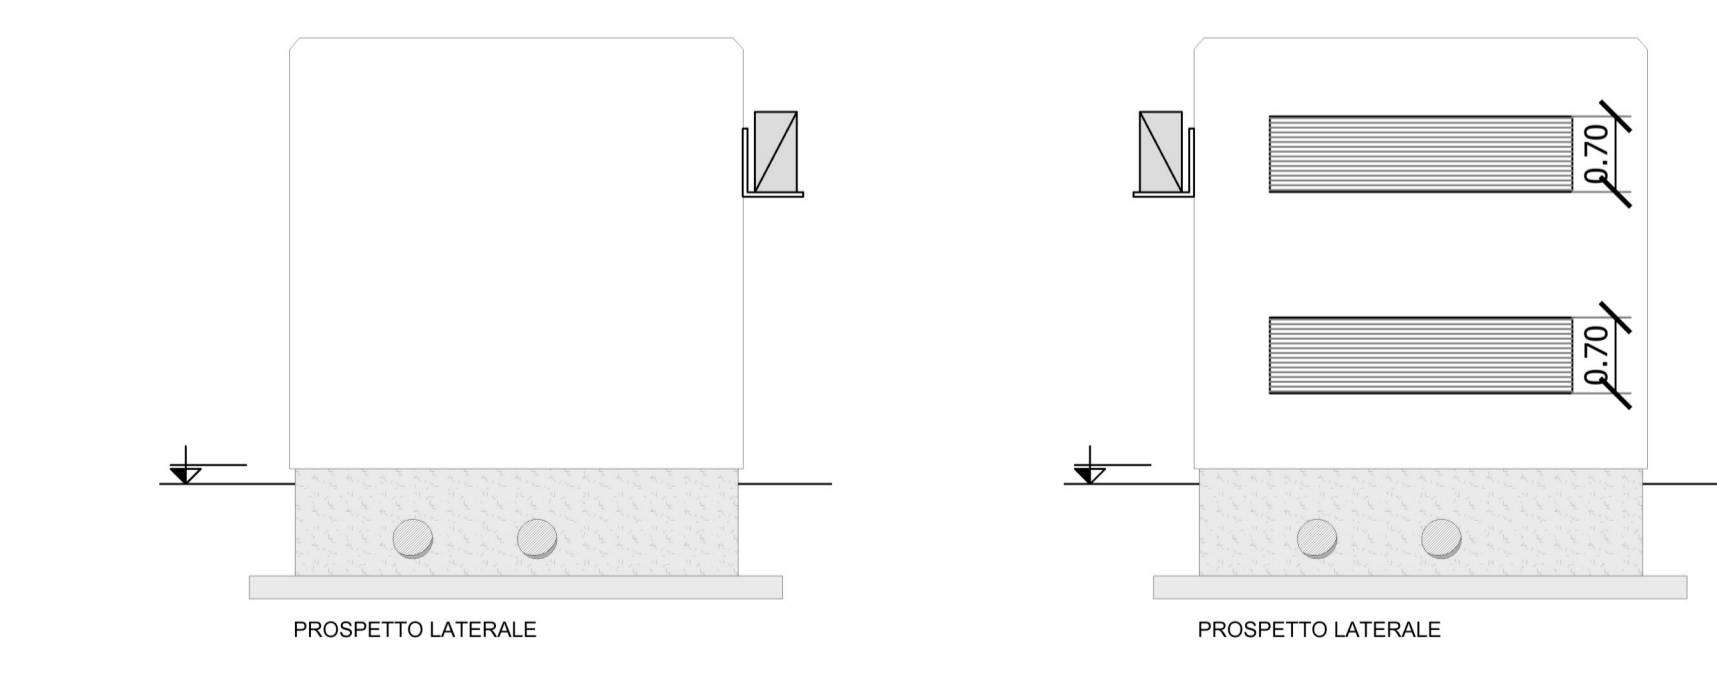
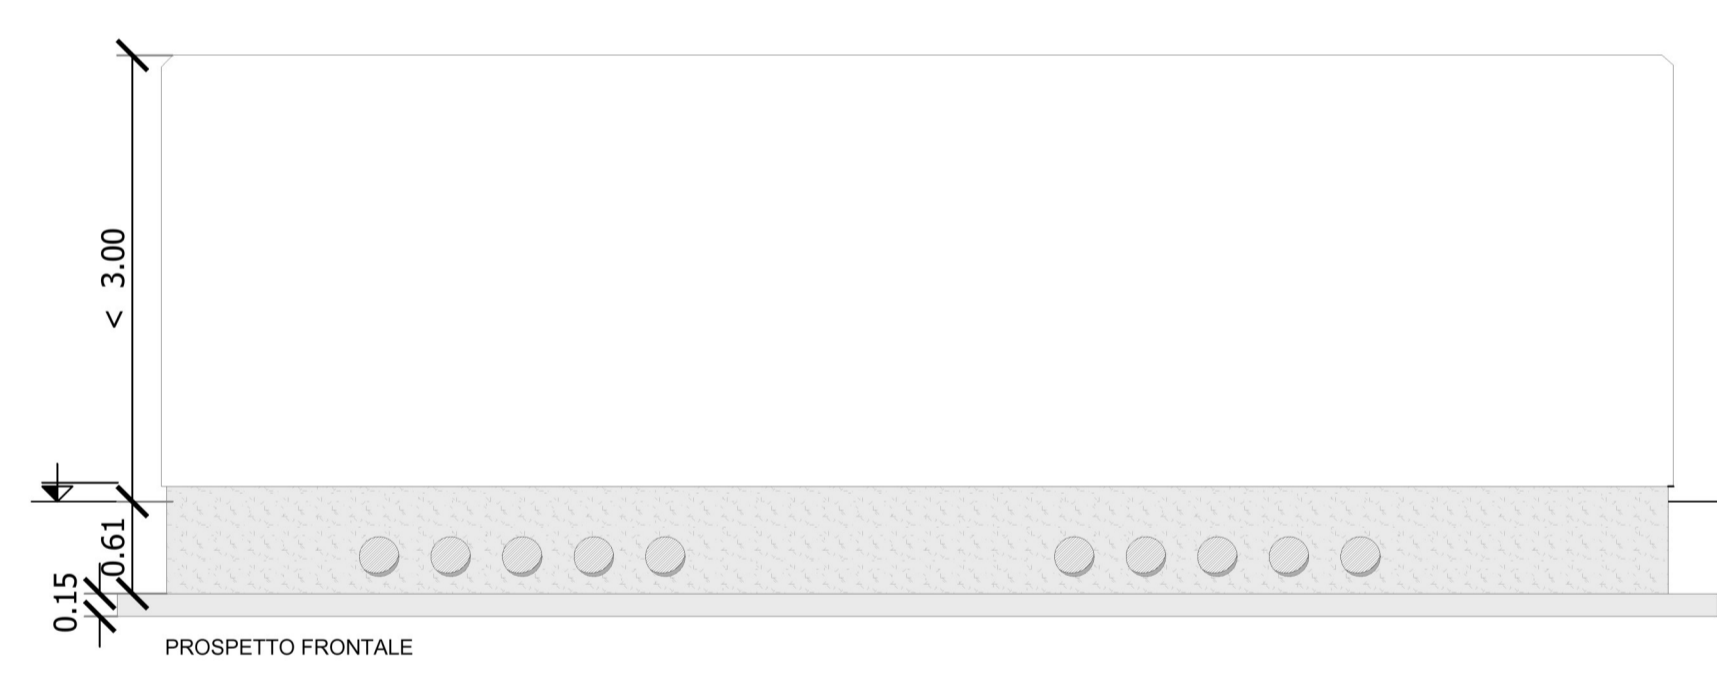
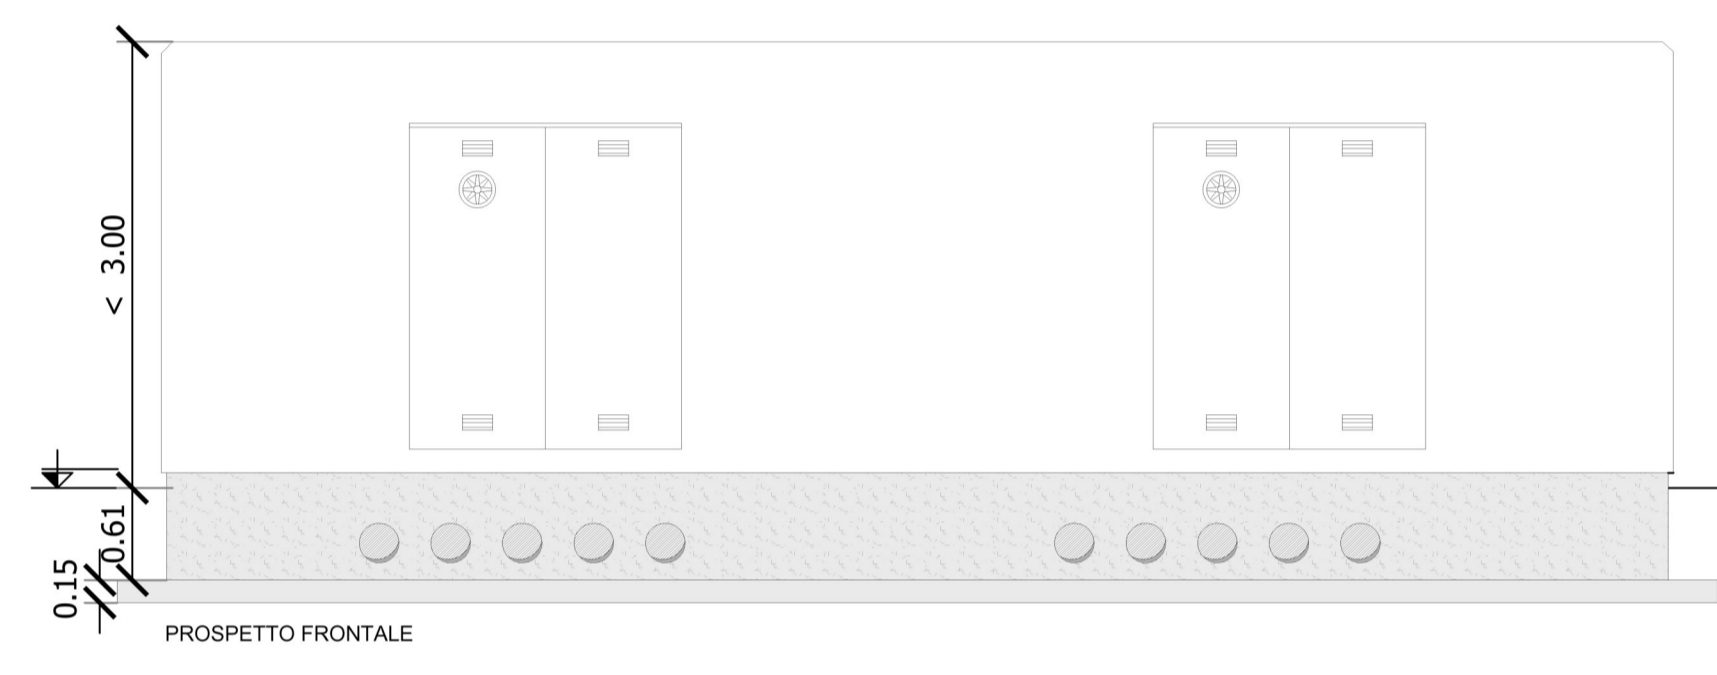






CABINA DI RACCOLTA

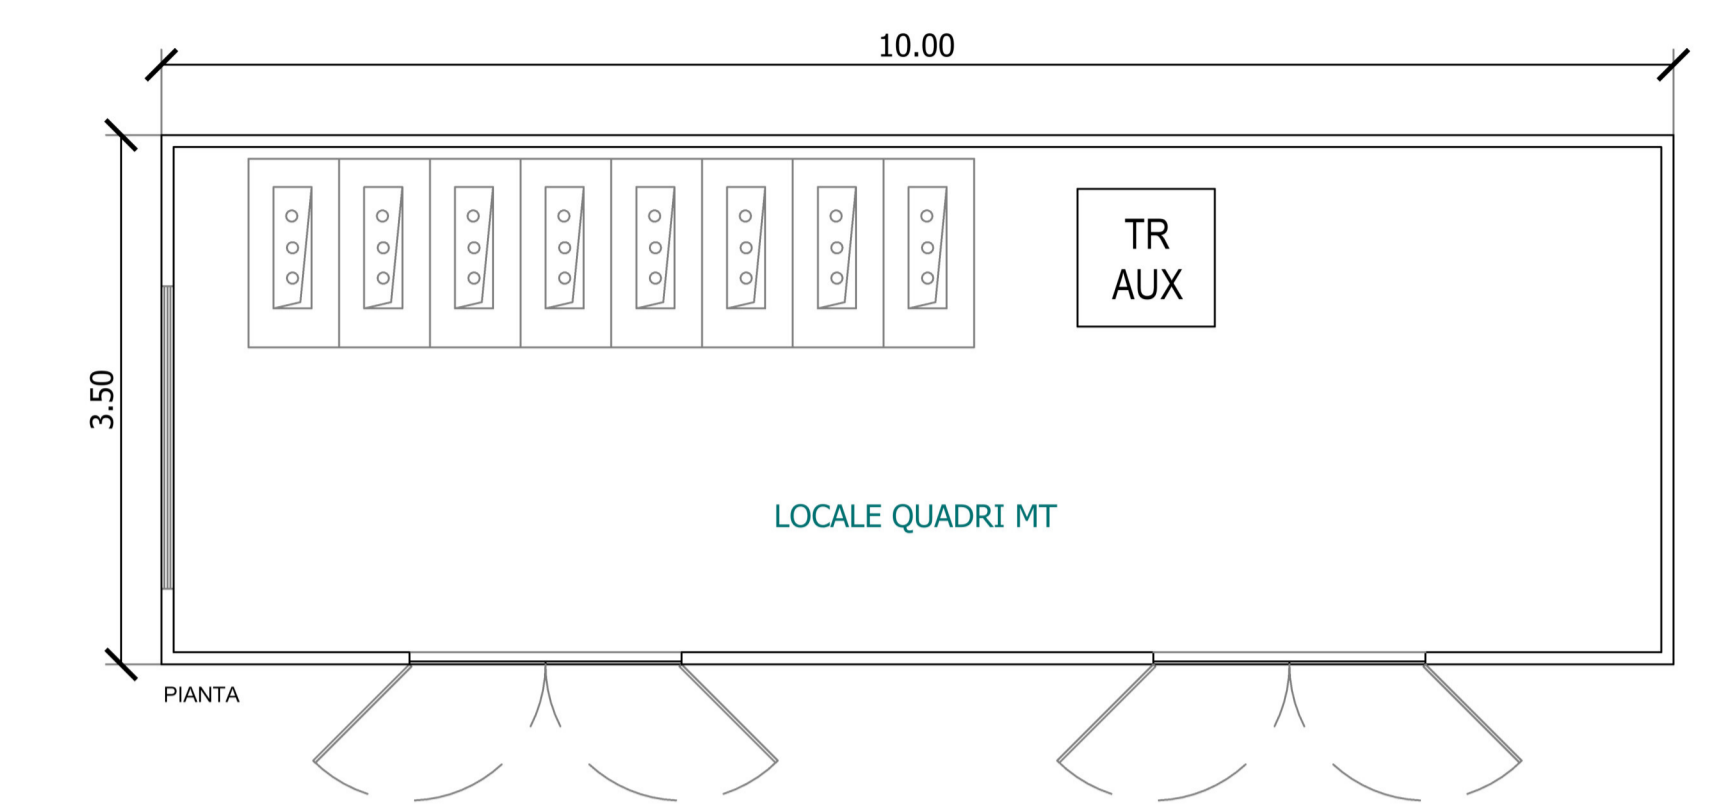

CABINA DI RACCOLTA

SCALA 1:50

CABINA DI MONITORAGGIO E MAGAZZINO

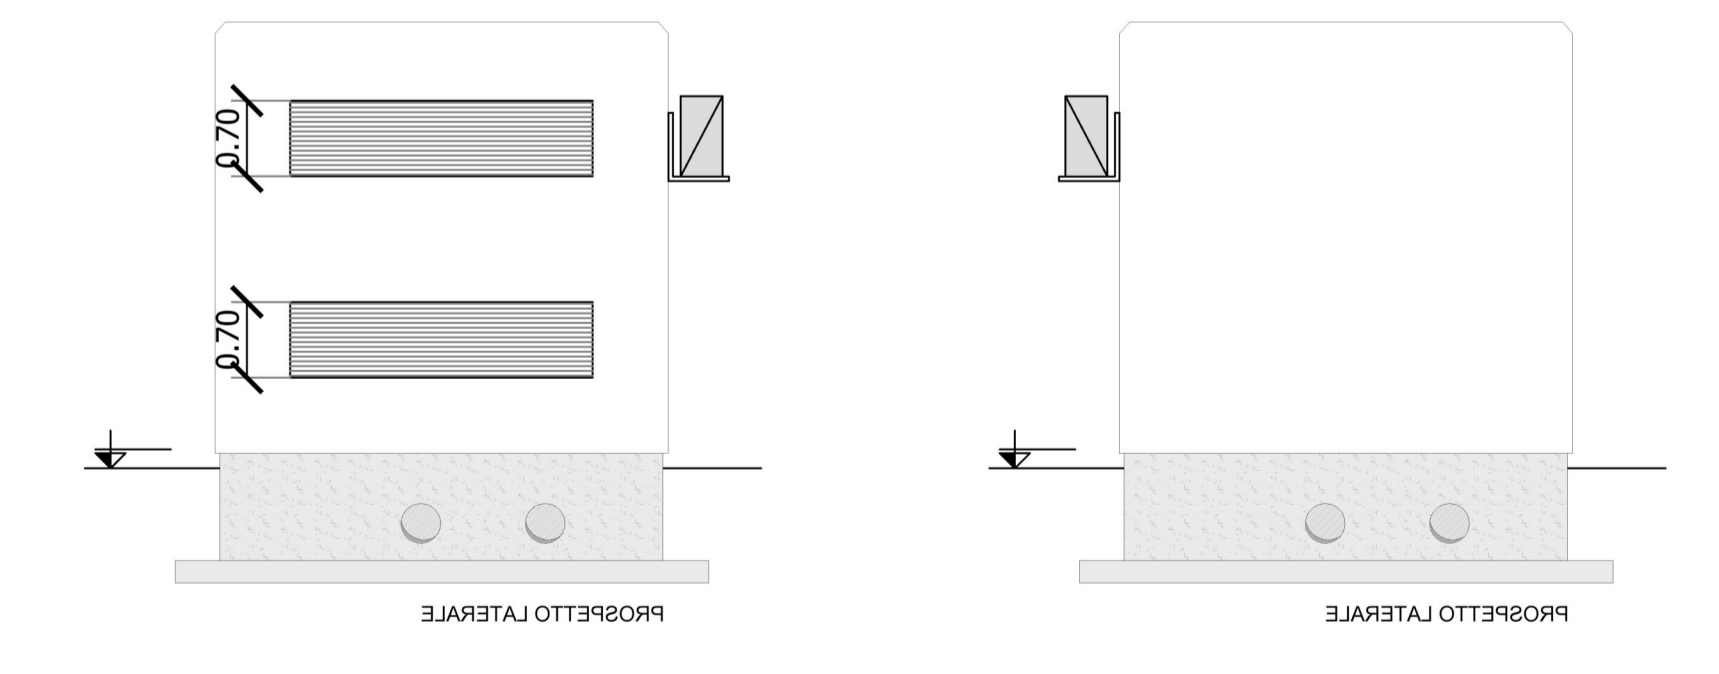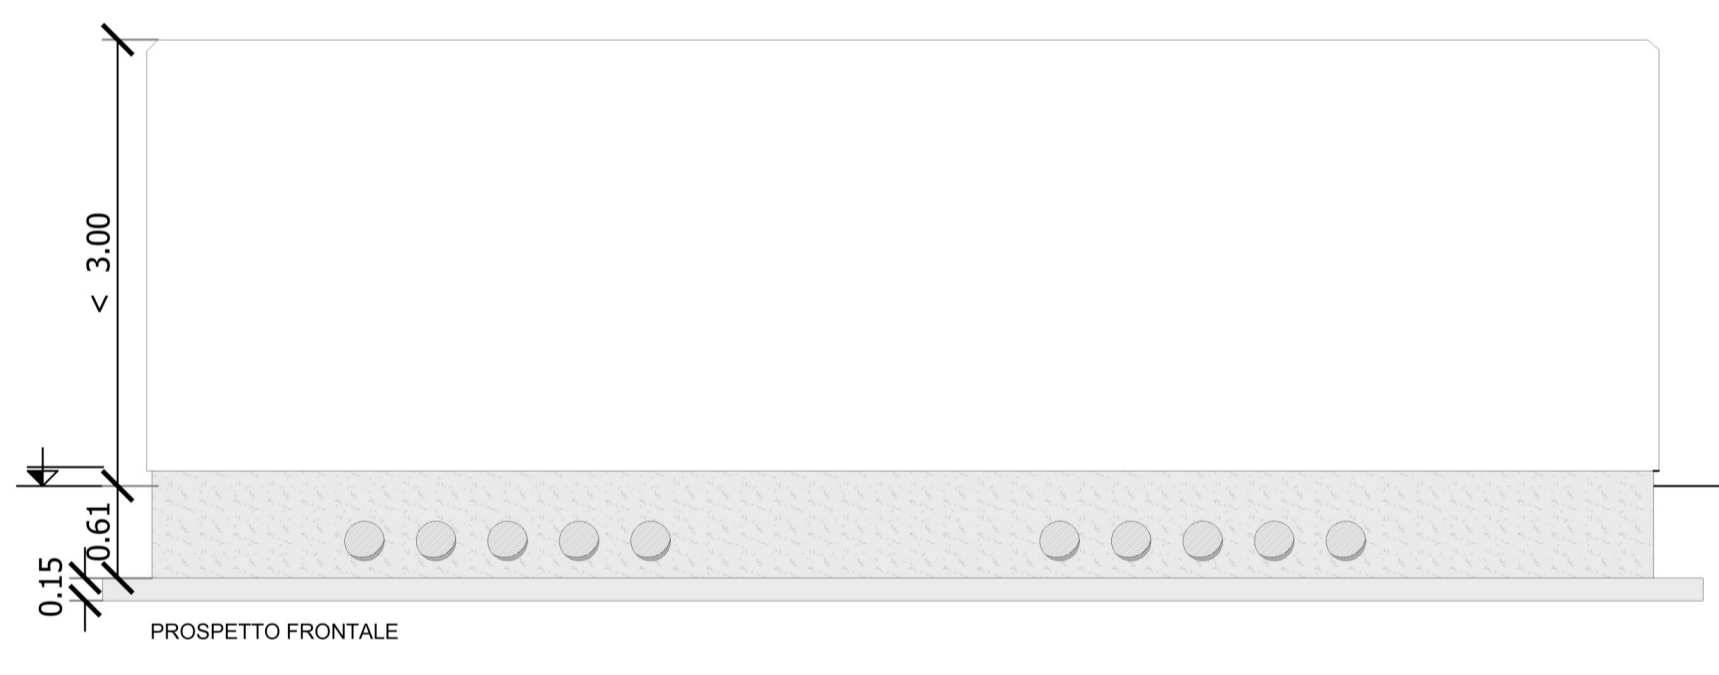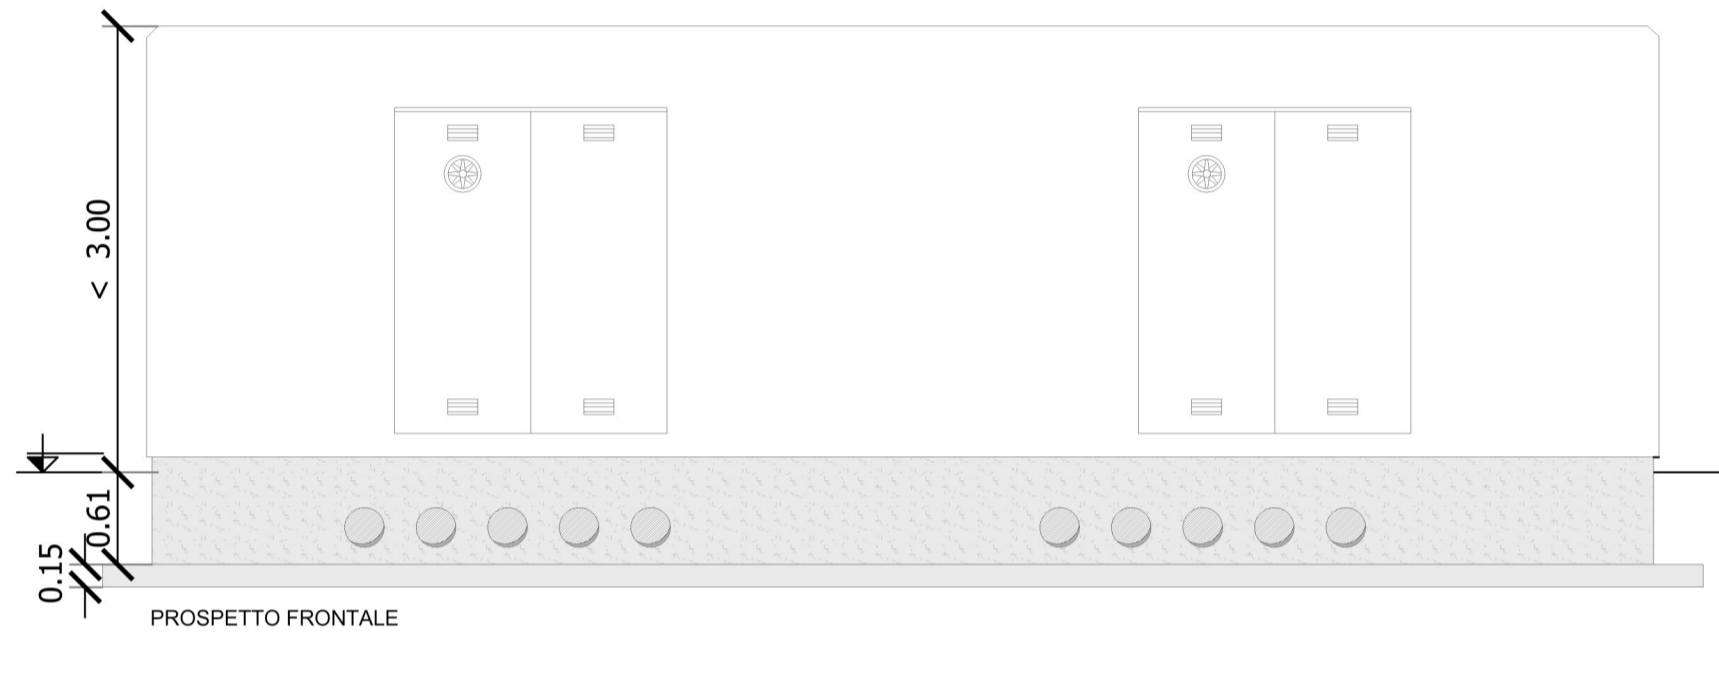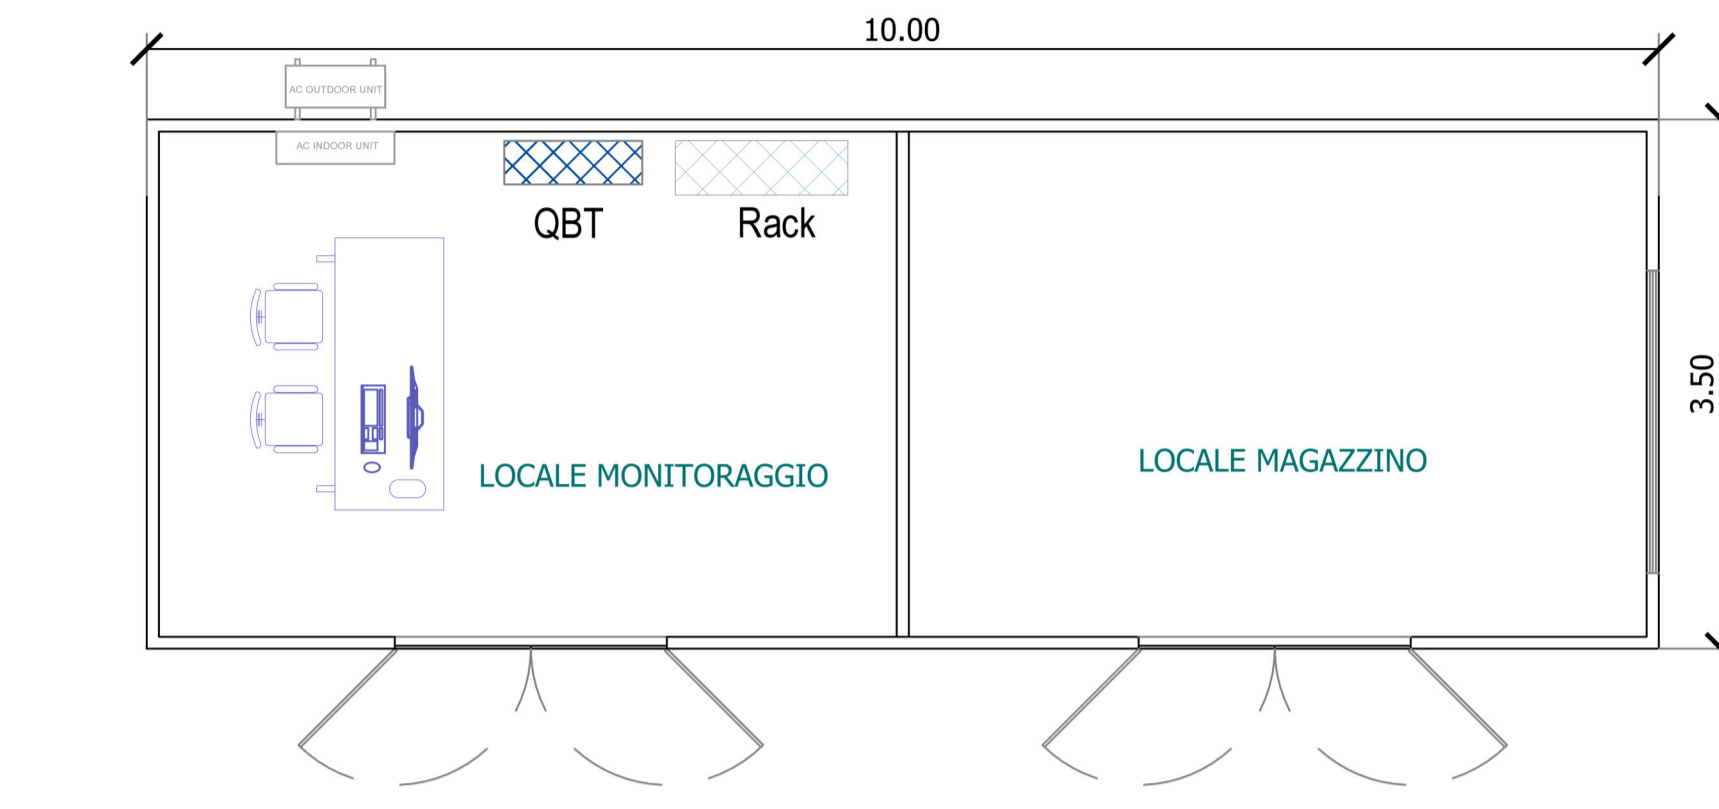

CABINA DI MONITORAGGIO E MAGAZZINO

SCALA 1:50

TRANSIZIONE ECOLOGICA

REGIONE SICILIA

COMUNE DI RAMACCA

COMUNE DI CASTEL DI IUDICA

NOVE PROGETTO:
 Costruzione ed esercizio di un impianto agrovoltaico avente potenza in immissione pari a 240,500 MW, con relativo collegamento alla rete elettrica, sito nei comuni di Castel di Iudica e Ramacca (CT) - Impianto "FICURINIA".

ID. PROGETTO DEL MITE:

PROCEDURA:
 Valutazione di impatto ambientale ai sensi dell'art. 23 c. 1 del D.Lgs. 152/06 e ss.mm.ii..

PROPRIONTE:
 ILOS
 INE FICURINIA S.R.L.
 Piazza di Sant'Anastasia 7
 00186 Roma (RM)
 info@ficuriniasrl.it

INGEGNERE RESPONSABILE:
 Ing. Jury Mancinelli

INGEGNERE:
 Ing. Sergio Chierictoni
 Firmato Digitalmente
 Legale rappresentante: Ing. Sergio Chierictoni

ELABORATO REVISIONE:

PROGETTAZIONE E COORDINAMENTO:
 ARATO
 Dott. Ing. Guido Stella Maria Botigliano
 Ordine degli Ingegneri, Prov. di Reggio Calabria, n. A 2508
 Via Diaz, 74 - 74023 Grottole (TA)
 info@arato.com

OPERE ELETTRICHE:
 BFP
 Studio Tecnico BFP S.R.L.
 Dott. Ing. Danilo Pomponio
 Ordine degli Ingegneri, Prov. di Bari, n. A6222
 Via Degli Armadori, 8 - 70026 Modugno (BA)
 info@bfp.com

ACUSTICA:
 M
 Dott. Ing. Marcello Lattanza
 Ordine degli Ingegneri, Prov. di Taranto, n. A2468
 Via De Gasperi, 4 - 74027 S. Giorgio Jonico (TA)
 marcellolattanza@gmail.com

ARCHEOLOGIA:
 GeA
 GeA Archeologia Preventiva
 Dott. Archeologa Giovanna Perrotti, Abilitazione MIBACT 2142
 Via De Gasperi, 4 - 95030 Sarragatta U. Battisti (CT)
 info@arato.com

GEOLOGIA E IDROLOGIA:
 expert
 Dott. Geol. Domenico Basso
 Ordine dei Geologi della Sicilia, n. 1026
 Geometri di Maria Rita Arcidiacono
 via Panabianco, 10
 95034 Acireale (CT)

IDRAULICA:
 Ingegneria S.r.l.
 Dott. Ing. Alfredo Foti
 Ordine degli Ingegneri, Prov. di Catania, n. A2333
 via Galermo, 305 - 95123 Catania (CT)
 info@ingegneria.com

STUDIO PEDO-AGRONOMICO:
 Agr. Arturo Urso
 Dott. Agr. Arturo Urso
 Ordine dei Dottori Agronomi e Forestali,
 Prov. di Catania, n. 1280
 Via Duvernet, 10
 95131 Catania (CT)
 arturo.urso@gmail.com

STRUTTURE ED OPERE CIVILI:
 Ingegneria S.r.l.
 Dott. Ing. Giuseppe Furnari
 Ordine degli Ingegneri, Prov. di Catania, n. A6223
 Viale del Rotolo, 44
 95126 Catania (CT)
 info@ingegneria.com

N. REV.	DATA	REVISIONE	ELABORATO	VERIFICATO	VALIDATO
0	apr-22	Emissione	Ing. Mancinelli	Ing. Pomponio	INE FICURINIA S.R.L.

Questo documento contiene informazioni di proprietà di INE FICURINIA S.R.L. e deve essere utilizzato esclusivamente dal destinatario in relazione alle finalità per le quali è stato ricevuto. È vietata qualsiasi forma di riproduzione o di divulgazione senza l'esplicito consenso di INE FICURINIA S.R.L..