

LEGENDA

Recinzioni

- Lotto #2741
- Lotto #3254
- Lotto #3664
- Lotto #3683
- Lotto #3684

Opere di connessione

- Recinzione Stazione Utente
- Connessione AT SU alla SS RTN
- Connessione MT Impianti alla SU
- Linea in progetto in doppia Terna a 380kV "Chiaromonte Gulfi - Ciminna"
- Tralicci linea in progetto in doppia Terna a 380kV "Chiaromonte Gulfi - Ciminna"
- Nuova SE RTN 150/380 kV "Raddusa 380"

Confini Comunali

- Castel di Iudica
- Ramacca

Representazione in coordinate cartografiche nel sistema di riferimento UTM, Datum WGS84, Fuso 33nord

SCALA 1:20000

NOME PROGETTO:
Costruzione ed esercizio di un impianto agrovoltaico avente potenza in immissione pari a 240.500 MW, con relativo collegamento alla rete elettrica, sito nei comuni di Castel di Iudica e Ramacca (CT) - Impianto "FICURINIA".

ID. PROGETTO DEL MITE:
PROCEDURA:
Valutazione di impatto ambientale ai sensi dell'art. 23 c. 1 del D.Lgs. 152/06 e ss.mm.ii..

PROPRONTE:
ILOS INE FICURINIA S.R.L.
Piazza di Sant'Anastasia 7
00186 Roma (RM)
ineficuriniasrl@legallmail.it
RESPONSABILE PROGETTO:
Ing. Jury Mancinelli

INE FICURINIA S.R.L.
A company of ILOS Energy Italy
P.IVA n. CT12041551002
Sede legale: Piazza di Sant'Anastasia 7, 00186 Roma
— Settore civile e ambientale
— Settore industriale
— Settore informazione
ORDINE DEGLI INGEGNERI DELLA PROVINCIA DI REGGIO CALABRIA

Legale rappresentante: Ing. Sergio Chiericoni

ELABORATO REDATTO DA:
Dott. Ing. Giada Stella BOLIGNANO
Iscrizione all'Albo n° A 2508
alla Sezione degli Ingegneri (Sez. A)
— Settore civile e ambientale
— Settore industriale
— Settore informazione
ORDINE DEGLI INGEGNERI DELLA PROVINCIA DI REGGIO CALABRIA

IDENTIFICATORE ELABORATO:
RS06SIA115A0

CARTELLA:
VIA_2

TITOLO ELABORATO:
Individuazione area di progetto su CTR


SCALA:
1:20000



<p>PROGETTAZIONE E COORDINAMENTO</p> <p>ARATO Atato SRL Dott. Ing. Giada Stella Maria Bolignano Ordine degli Ingegneri, Prov. di Reggio Calabria, n. A 2508 Via Diaz, 74 - 74023 Grottaglie (TA) info@arato.com</p>	<p>GEOLOGIA E IDROLOGIA</p> <p>expert Dott. Geol. Domenico Basso Ordine dei Geologi della Sicilia, n. 1005 Geosurvey di Maria Rita Avolio Via Panoramica, 10 95024 Acireale (CT)</p>
<p>OPERE ELETTRICHE</p> <p>BFP Studio Tecnico BFP SRL Dott. Ing. Danilo Pomponio Ordine degli Ingegneri, Prov. di Bari, n. A6222 Via Degli Amatori, 6 - 70028 Modugno (BA) info@bfp.com</p>	<p>IDRAULICA</p> <p>ingegneria S.r.l. Dott. Ing. Alfredo Fofi Ordine degli Ingegneri, Prov. di Catania, n. A2333 Via Galermo, 306 - 95123 Catania (CT) ingegneria@gmail.com</p>
<p>ACUSTICA</p> <p>M Dott. Ing. Marcello Lanza Ordine degli Ingegneri, Prov. di Taranto, n. A2166 Via Costa 528 - 74027 S. Giorgio Jonico (TA) marcellolanza@gmail.com</p>	<p>STUDIO PEDO-AGRONOMICO</p> <p>Dott. Agr. Arturo Ursò Ordine dei Dottori Agronomi e Forestali, Prov. di Catania, n. 1280 Via Palermi, 10 95131 Catania (CT) arturo.urso@gmail.com</p>
<p>ARCHEOLOGIA</p> <p>CeA GeoA Archeologia Preventiva Dott. Archeologa Ghisella Pennisi, Abilitazione MIDACT 2192 Via De Gasperi, 4 - 95030 Sant'Agata Li Battiali (CT) info@cea.com</p>	<p>STRUTTURE ED OPERE CIVILI</p> <p>Dott. Ing. Giuseppe Furnari Ordine degli Ingegneri, Prov. di Catania, n. A6223 Via dei Rolli, 44 95126 Catania (CT) geg.furnari@gmail.com</p>



N. REV.	DATA	REVISIONE	ELABORATO	VERIFICATO	VALIDATO
0	apr-22	Emissione	Ing. D'Elia	Ing. Bolignano	INE FICURINIA S.R.L.

Questo documento contiene informazioni di proprietà di INE FICURINIA S.R.L. e deve essere utilizzato esclusivamente dal destinatario in relazione alle finalità per le quali è stato ricevuto. E' vietata qualsiasi forma di riproduzione o di divulgazione senza l'esplicito consenso di INE FICURINIA S.R.L.

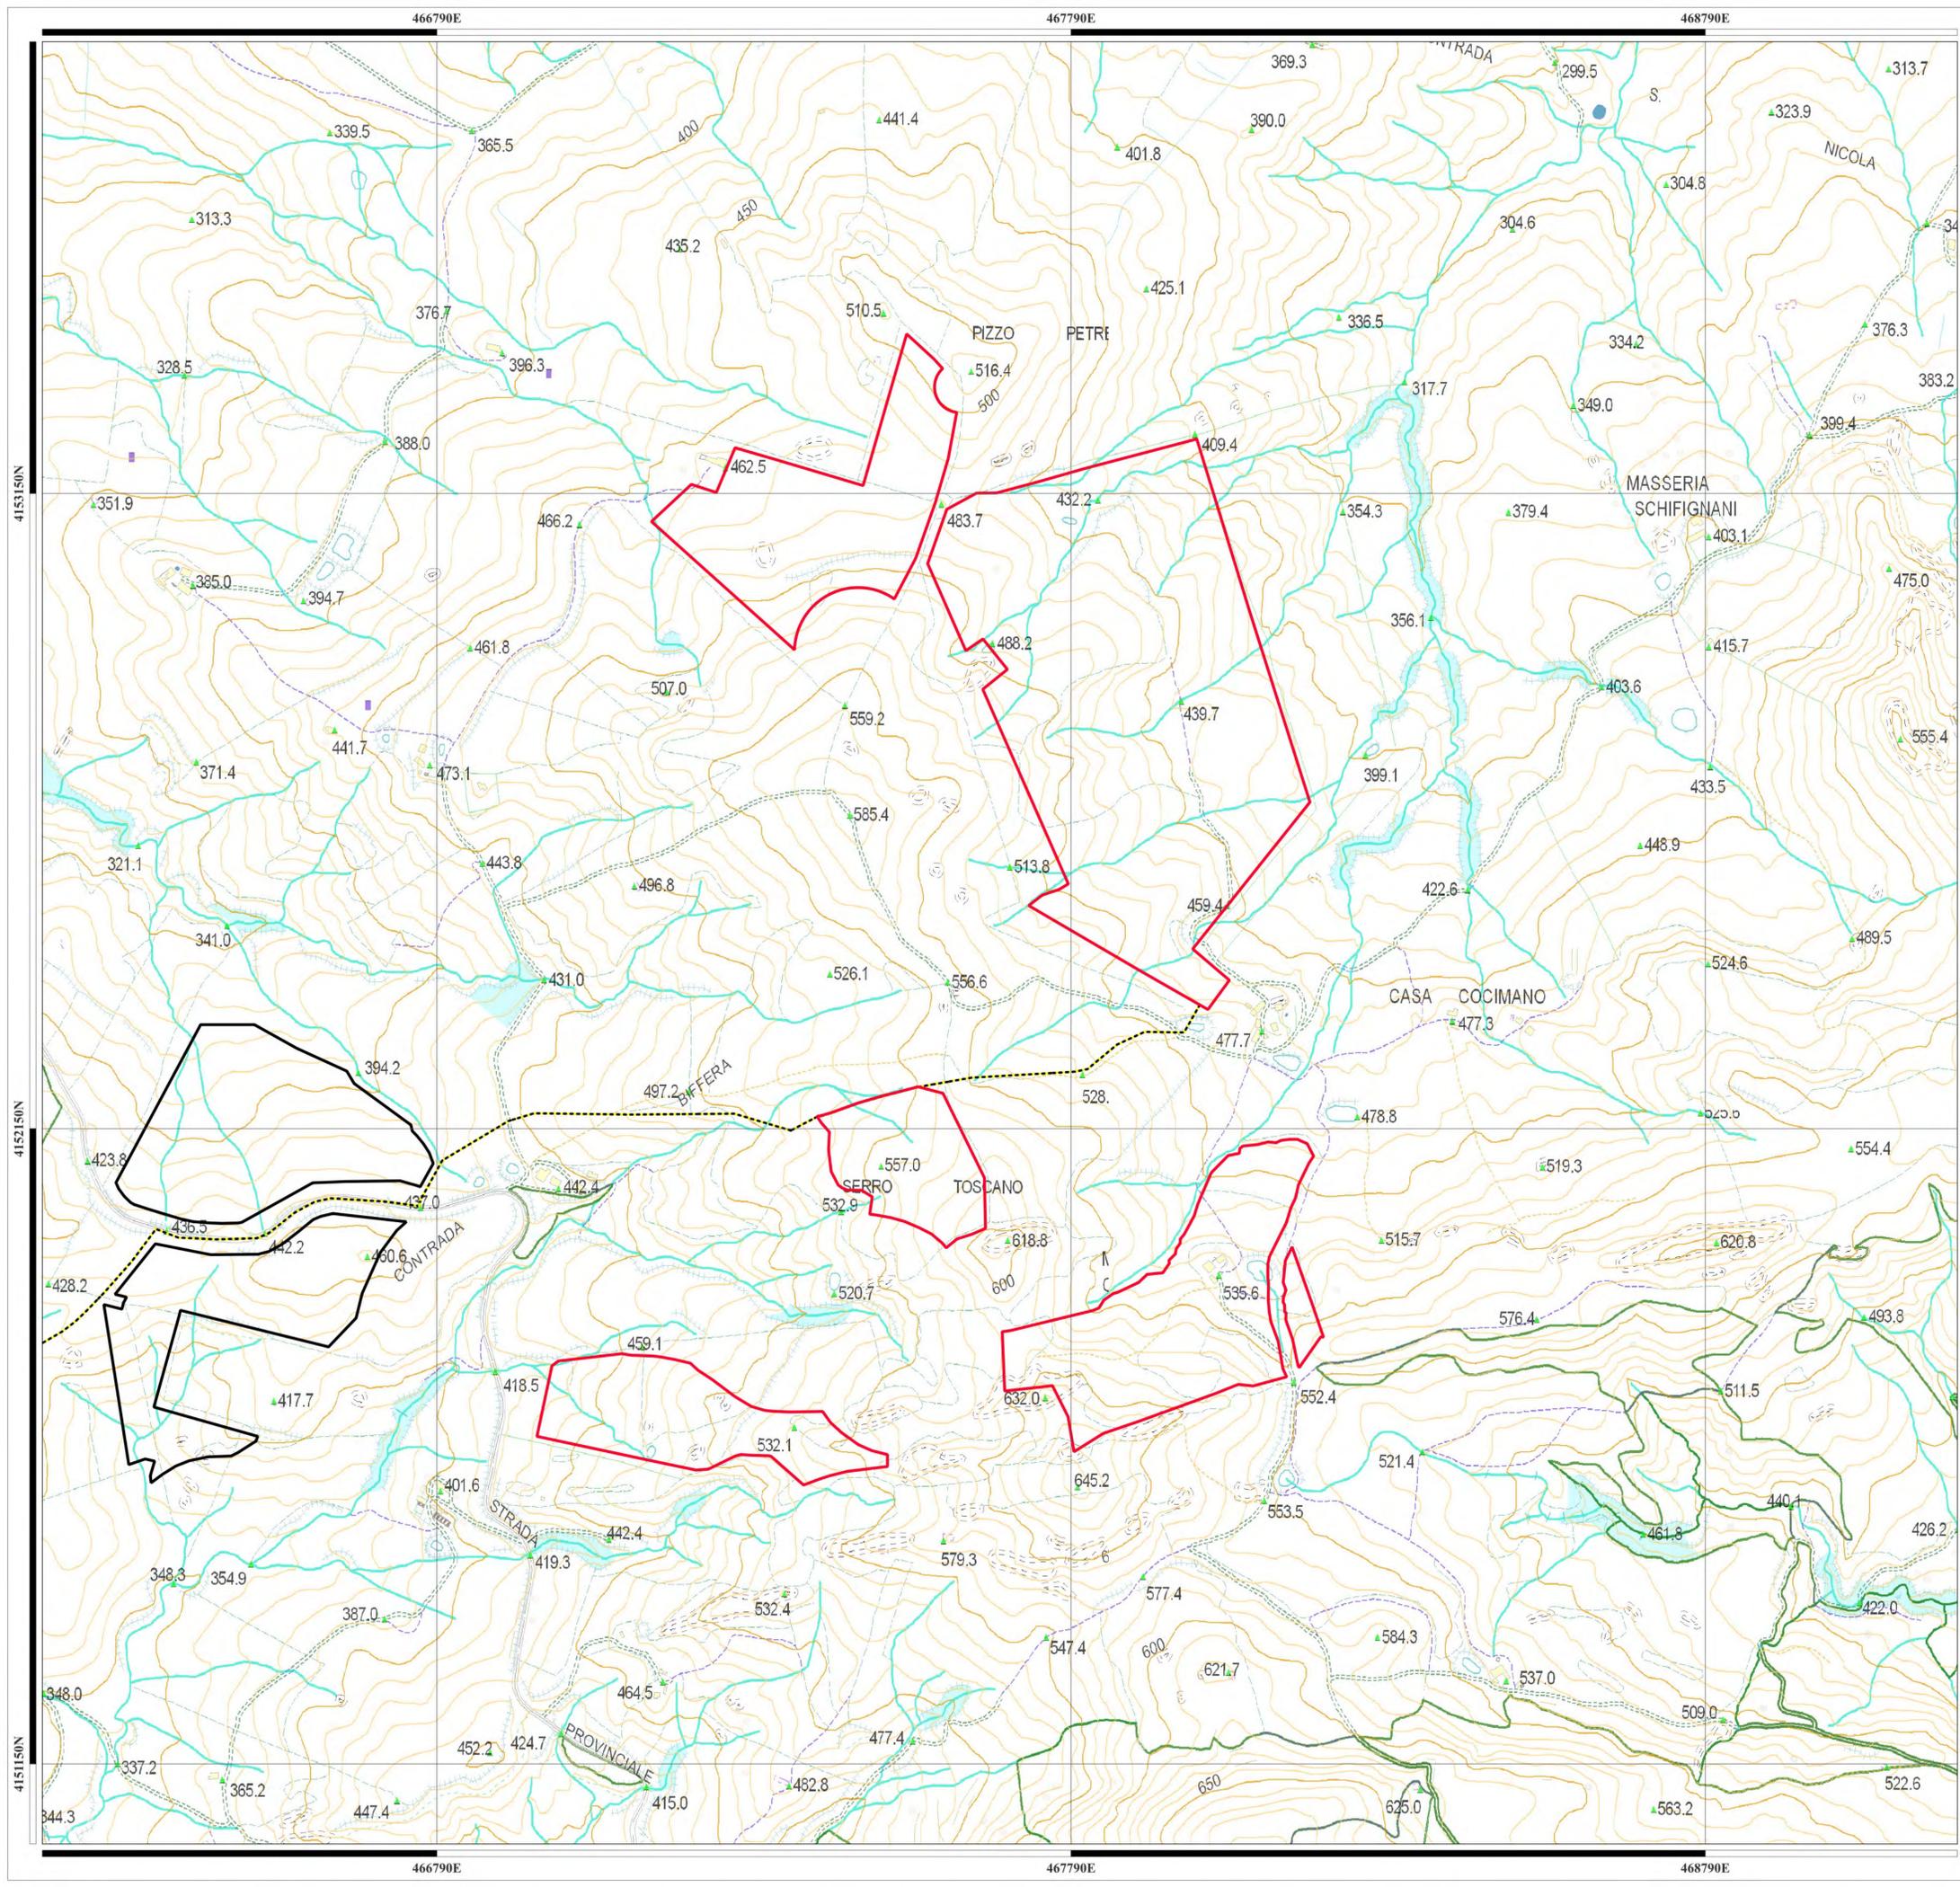

LEGENDA

- Recinzioni
- Lotto #2741
- Altri lotti
- Confini Comunali
- Castel di Iudica
- Ramacca
- Opere di connessione
- Recinzione Stazione Utente
- Connessione AT SU alla SS RTN
- Connessione MT Impianti alla SU
- - - Linea in progetto in doppia Terna a 380kV "Chiaromonte Gulfi - Ciminna"
- Tralicii linea in progetto in doppia Terna a 380kV "Chiaromonte Gulfi - Ciminna"
- Nuova SE RTN 150/380 kV "Raddusa 380"

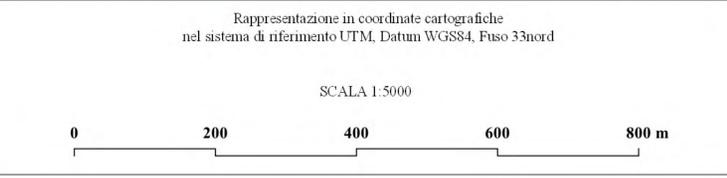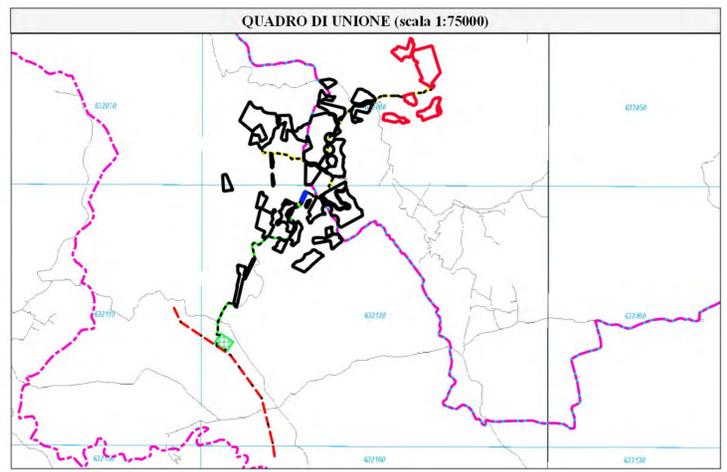

NOME PROGETTO:
 Costruzione ed esercizio di un impianto agrovoltaico avente potenza in immissione pari a 240.500 MW, con relativo collegamento alla rete elettrica, sito nei comuni di Castel di Iudica e Ramacca (CT) - Impianto "FIGURINIA".



ID. PROGETTO DEL MITE:
 PROCEDURA:
 Valutazione di impatto ambientale ai sensi dell'art. 23 c. 1 del D.Lgs. 152/06 e ss.mm.ii..

PROPONENTE:
ILOS INE FIGURINIA S.R.L.
 Piazza di Sant'Anastasia 7
 00186 Roma (RM)
 info@figuriniasrl.com
 ingefuriniarsrl@legalmail.it
 RESPONSABILE PROGETTO:
 Ing. Jury Mancinelli

IDENTIFICATORE ELABORATO:
 RS06SIA115A0
 CARTELLA:
 VIA_2

ELABORATO REDATTO DA:
 Dott. Ing. Giada Stella BOLIGNANO
 Iscrizione all'Albo n° A 2508
 alla Sezione degli Ingegneri (Sez. A)
 Settore Civile e Ambientale
 - Settore Industriale
 - Settore Informazione
 ORDINE DEGLI INGEGNERI DELLA PROVINCIA DI REGGIO CALABRIA


TITOLO ELABORATO:
 Individuazione area di progetto su CTR
 SCALA:
 1:20000

- PROGETTAZIONE E COORDINAMENTO**
 Arato SRL
 Dott. Ing. Giada Stella Maria Bolignano
 Ordine degli Ingegneri, Prov. di Reggio Calabria, n. A 2508
 Via Diaz, 74 - 74023 Grontaglie (TA)
 info@aratosrl.com
- OPERE ELETTRICHE**
 Studio Tecnico BFP SRL
 Dott. Ing. Danilo Pomponio
 Ordine degli Ingegneri, Prov. di Bari, n. A6222
 Via Degli Amatori, 8 - 70028 Modugno (BA)
 info@bfpgruppi.net
- ACUSTICA**
 Dott. Ing. Marcello Latanza
 Ordine degli Ingegneri, Prov. di Taranto, n. A2166
 Via Costa 25B - 74027 S. Giorgio Jonico (TA)
 marcellolatanza@gmail.com
- ARCHEOLOGIA**
 GeA Archeologia Preventiva
 Dott. Arch. Alessandra Ghisella Pennisi, Abilitazione MIDACT 2192
 Via De Gasperi, 4 - 95030 Sant'Agata Li Bialli (CT)
 info@geaarcheologia.com

- GEOLOGIA E IDROLOGIA**
 Dott. Geol. Domenico Basso
 Ordine dei Geologi della Sicilia, n. 1005
 Geoservizi di Maria Rita Arcidossone
 via Panabianco, 10
 95024 Acconale (CT)
- IDRAULICA**
 Ingegneria S.r.l.
 Dott. Ing. Alfredo Fofi
 Ordine degli Ingegneri, Prov. di Catania, n. A2333
 via Galermo, 306 - 95123 Catania (CT)
 info@ingegneriasrl.com
- STUDIO PEDO-AGRONOMICO**
 Dott. Agr. Arturo Ursò
 Ordine dei Dottori Agronomi e Forestali,
 Prov. di Catania, n. 1280
 Via Palermi, 10
 95131 Catania (CT)
 arturo.urso@gmail.com
- STRUTTURE ED OPERE CIVILI**
 Dott. Ing. Giuseppe Furnari
 Ordine degli Ingegneri, Prov. di Catania, n. A6223
 Viale del Risorgimento, 44
 95129 Catania (CT)
 info@giuseppefurnari.com



N. REV.	DATA	REVISIONE	ELABORATO	VERIFICATO	VALIDATO
0	apr-22	Emissione	Ing. D'Elia	Ing. Bolignano	INE Figurinia S.r.l.

Questo documento contiene informazioni di proprietà di INE FIGURINIA S.R.L. e deve essere utilizzato esclusivamente dal destinatario in relazione alle finalità per le quali è stato ricevuto. E' vietata qualsiasi forma di riproduzione o di divulgazione senza l'esplicito consenso di INE FIGURINIA S.R.L..

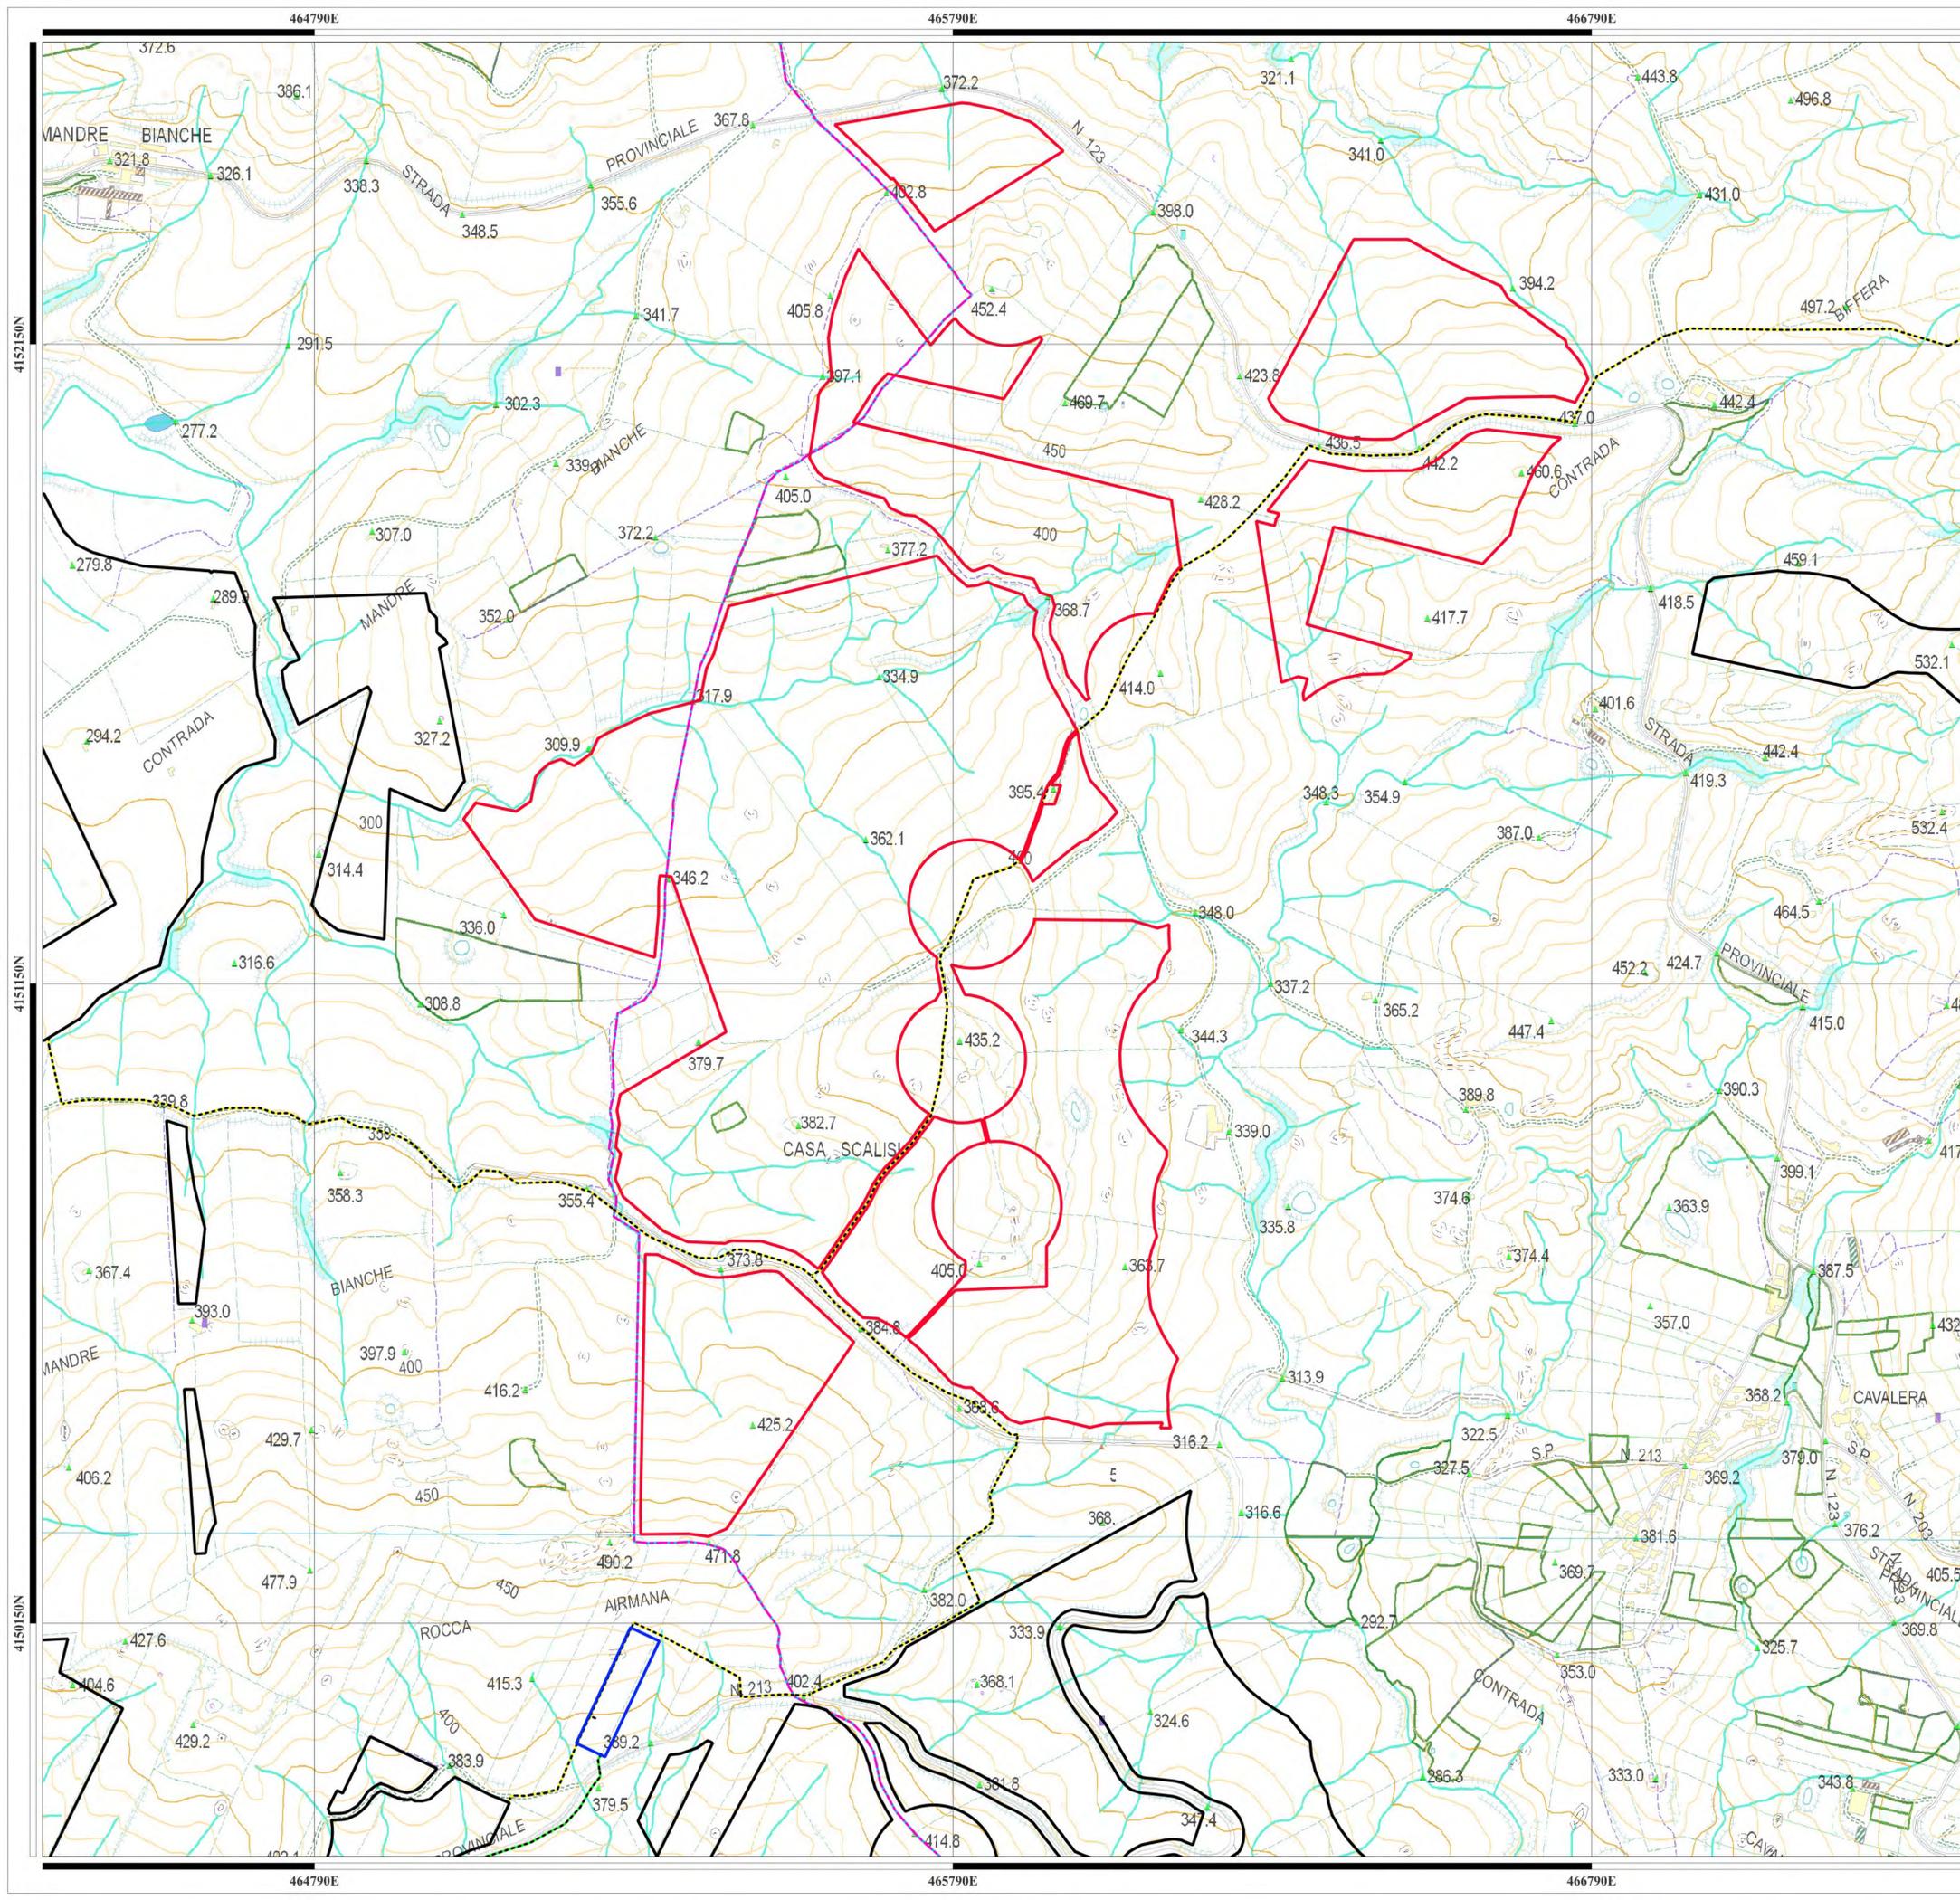

LEGENDA

- Recinzioni**
 - Lotto #3684
 - Altri lotti
- Confini Comunali**
 - Castel di Iudica
 - Ramacca
- Opere di connessione**
 - Recinzione Stazione Utente
 - Connessione AT SU alla SS RTN
 - Connessione MT Impianti alla SU
 - Linea in progetto in doppia Terna a 380kV "Chiaromonte Gulfi - Ciminna"
 - Tralicci linea in progetto in doppia Terna a 380kV "Chiaromonte Gulfi - Ciminna"
 - Nuova SE RTN 150/380 kV "Raddusa 380"

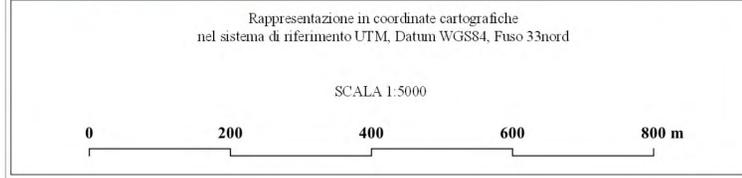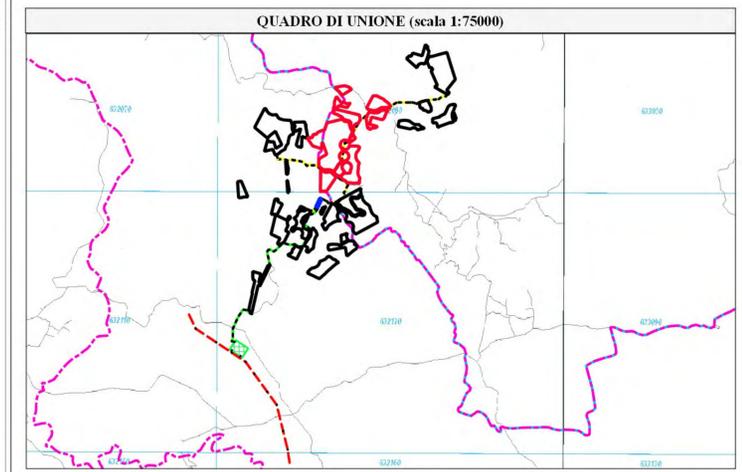

NOME PROGETTO:
 Costruzione ed esercizio di un impianto agrovoltaico avente potenza in immissione pari a 240.500 MW, con relativo collegamento alla rete elettrica, sito nei comuni di Castel di Iudica e Ramacca (CT) - Impianto "FIGURINIA".



ID. PROGETTO DEL MITE:
 PROCEDURA:
 Valutazione di impatto ambientale ai sensi dell'art. 23 c. 1 del D.Lgs. 152/06 e ss.mm.ii..

PROPRONTE:
ILOS INE FICURINIA S.R.L.
 Piazza di Sant'Anastasia 7
 00186 Roma (RM)
 info@ficuriniasrl.it
 info@ficuriniasrl.it
 RESPONSABILE PROGETTO:
 Ing. Jury Mancinelli

IDENTIFICATORE ELABORATO:
 RS06SIA115A0

CARTELLA:
 VIA_2

ELABORATO REDATTO DA:
 Dott. Ing. Giada Stella Bolignano
 Iscrizione all'Albo n° A 2508
 alla Sezione degli Ingegneri (Sez. A)
 - Settore civile e ambientale
 - Settore industriale
 - Settore di informazione
 ORDINE DEGLI INGEGNERI DELLA PROVINCIA DI REGGIO CALABRIA

TITOLO ELABORATO:
 Individuazione area di progetto su CTR

SCALA:
 1:20000

PROGETTAZIONE E COORDINAMENTO
 ARATO S.R.L.
 Dott. Ing. Giada Stella Maria Bolignano
 Ordine degli Ingegneri, Prov. di Reggio Calabria, n. A 2508
 Via Diaz, 74 - 74023 Grottaglie (TA)
 info@aratosrl.com

GEOLOGIA E IDROLOGIA
 AR expert
 Dott. Geol. Domenico Basso
 Ordine dei Geologi della Sicilia, n. 1005
 Geosurvey di Maria Rita Arcidiacono
 Via Panabianco, 10
 95024 Acireale (CT)

OPERE ELETTRICHE
 Studio Tecnico BFP S.R.L.
 Dott. Ing. Danilo Pomponio
 Ordine degli Ingegneri, Prov. di Bari, n. A6222
 Via Degli Amatori, 8 - 70028 Modugno (BA)
 info@gruppbfp.net

IDRAULICA
 I3 Ingegneria S.r.l.
 Dott. Ing. Alfredo Fofi
 Ordine degli Ingegneri, Prov. di Catania, n. A2333
 Via Galermo, 306 - 95123 Catania (CT)
 info@i3ingegneria.com

ACUSTICA
 Dott. Ing. Marcello Lanzani
 Ordine degli Ingegneri, Prov. di Taranto, n. A2166
 Via De Gasperi, 4 - 74027 S. Giorgio Jonico (TA)
 marcellolanzani@gmail.com


STUDIO PEDO-AGRONOMICO
 Dott. Agr. Arturo Ursino
 Ordine dei Dottori Agronomi e Forestali, Prov. di Catania, n. 1280
 Via Palermi, 10
 95131 Catania (CT)
 arturo.ursino@gmail.com

ARCHEOLOGIA
 GeA Archeologia Preventiva
 Dott. Archeologa Ghisella Pennisi, Abilitazione MIDACT 2192
 Via De Gasperi, 4 - 95030 Sant'Agata Li Battali (CT)
 info@geaarcheologia.com

STRUTTURE ED OPERE CIVILI
 Dott. Ing. Giuseppe Furnari
 Ordine degli Ingegneri, Prov. di Catania, n. A6223
 Viale del Risorgimento, 44
 95126 Catania (CT)
 info@giuseppefurnari.com



N. REV.	DATA	REVISIONE	ELABORATO	VERIFICATO	VALIDATO
0	apr-22	Emissione	Ing. D'Elia	Ing. Bolignano	INE FICURINIA S.R.L.

Questo documento contiene informazioni di proprietà di INE FICURINIA S.R.L. e deve essere utilizzato esclusivamente dal destinatario in relazione alle finalità per le quali è stato ricevuto. E' vietata qualsiasi forma di riproduzione o di divulgazione senza l'esplicito consenso di INE FICURINIA S.R.L.

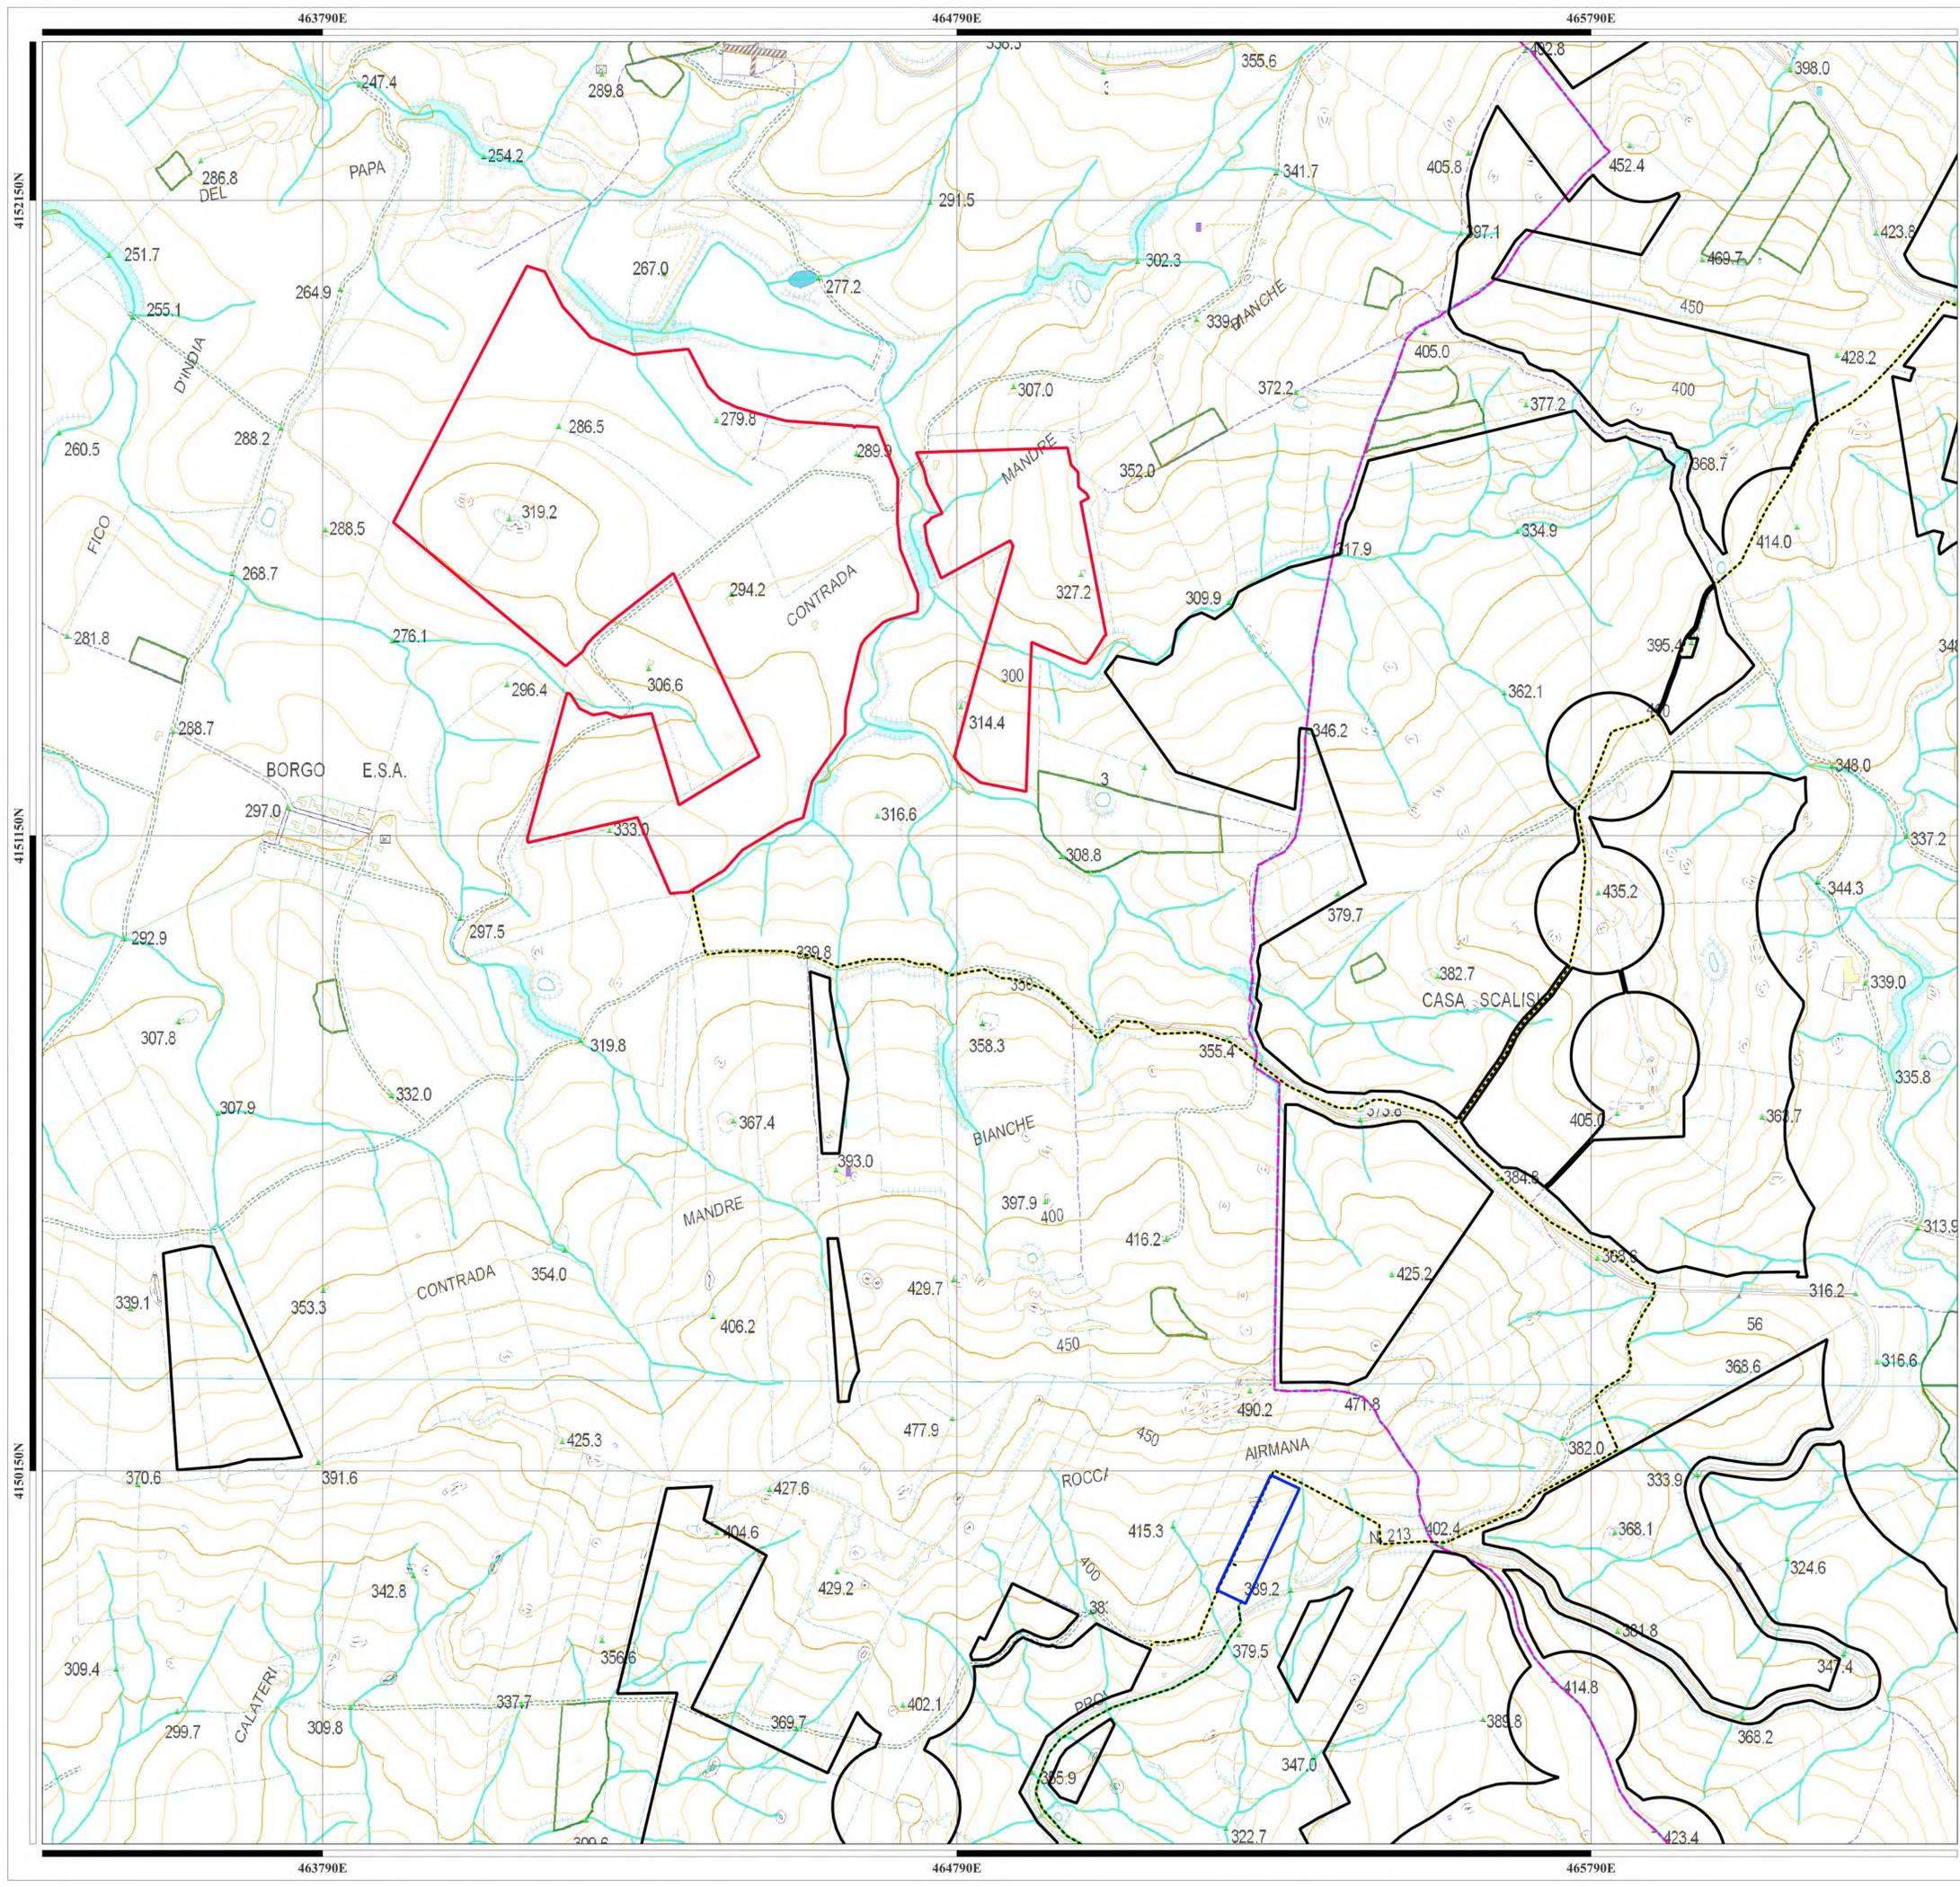

LEGENDA

- Recinzioni**
 - Lotto #3683
 - Altri lotti
- Confini Comunali**
 - Castel di Iudica
 - Ramacca
- Opere di connessione**
 - Recinzione Stazione Utente
 - Connessione AT SU alla SS RTN
 - Connessione MT Impianti alla SU
 - Linea in progetto in doppia Terna a 380kV "Chiaromonte Gulfi - Ciminna"
 - Traliccio linea in progetto in doppia Terna a 380kV "Chiaromonte Gulfi - Ciminna"
 - Nuova SE RTN 150/380 kV "Raddusa 380"

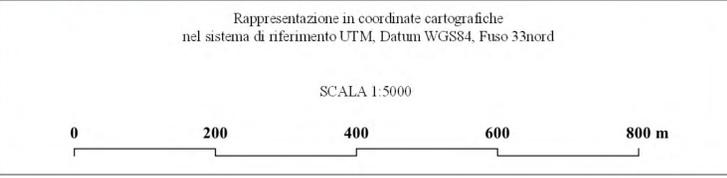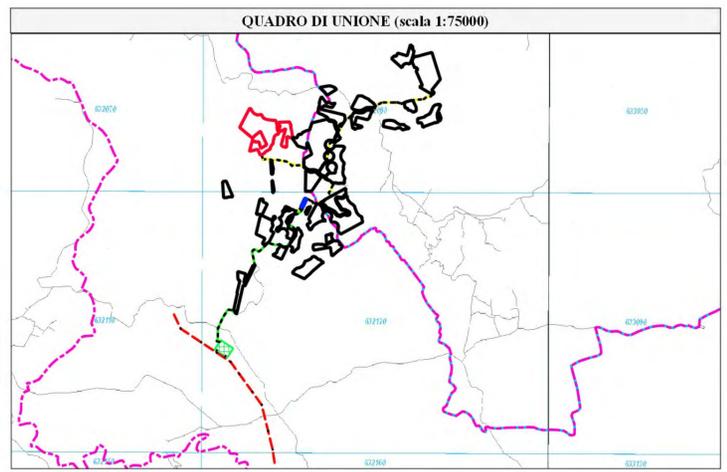

NOME PROGETTO:
 Costruzione ed esercizio di un impianto agrovoltaico avente potenza in immissione pari a 240.500 MW, con relativo collegamento alla rete elettrica, sito nei comuni di Castel di Iudica e Ramacca (CT) - Impianto "FIGURINIA".



ID. PROGETTO DEL MITE:
 PROCEDURA:
 Valutazione di impatto ambientale ai sensi dell'art. 23 c. 1 del D.Lgs. 152/06 e ss.mm.ii..

PROPONENTE:
ILOS INE FICURINIA S.R.L.
 Piazza di Sant'Anastasia 7
 00186 Roma (RM)
 info@ficuriniasrl.it
 RESPONSABILE PROGETTO:
 Ing. Jury Mancinelli

IDENTIFICATORE ELABORATO:
 RS06SIA115A0

CARTELLA:
 VIA_2

ELABORATO REDATTO DA:
 Dott. Ing. Giada Stella BOLIGNANO
 Iscrizione all'Albo n° A 2508
 alla Sezione degli Ingegneri (Sez. A)
 Settore civile e ambientale
 - Settore industriale
 - Settore informazione
 ORDINE DEGLI INGEGNERI DELLA PROVINCIA DI REGGIO CALABRIA

TITOLO ELABORATO:
 Individuazione area di progetto su CTR


SCALA:
 1:20000

- PROGETTAZIONE E COORDINAMENTO**
 Arato SRL
 Dott. Ing. Giada Stella Maria Bolignano
 Ordine degli Ingegneri, Prov. di Reggio Calabria, n. A 2508
 Via Diaz, 74 - 74023 Grontaglie (TA)
 info@aratosrl.com
- OPERE ELETTRICHE**
 Studio Tecnico BFP SRL
 Dott. Ing. Danilo Pomponio
 Ordine degli Ingegneri, Prov. di Bari, n. A6222
 Via Degli Amatori, 8 - 70028 Modugno (BA)
 info@bfpgruppi.net
- ACUSTICA**
 Dott. Ing. Marcello Latanza
 Ordine degli Ingegneri, Prov. di Taranto, n. A2166
 Via Costa 6/8 - 74027 S. Giorgio Jonico (TA)
 marcellolatanza@gmail.com
- ARCHEOLOGIA**
 GeA Archeologia Preventiva
 Dott. Archeologia Ghisella Pennisi, Abilitazione MIDACT 2192
 Via De Gasperi, 4 - 95030 Sant'Agata Li Bialli (CT)
 info@geaarcheologia.com



- GEOLOGIA E IDROLOGIA**
 Dott. Geol. Domenico Basso
 Ordine dei Geologi della Sicilia, n. 1005
 Geosurvey di Maria Rita Avolio
 Via Panofeliano, 10
 95024 Acconale (CT)
- IDRAULICA**
 Ingegneria S.r.l.
 Dott. Ing. Alfredo Fofi
 Ordine degli Ingegneri, Prov. di Catania, n. A2333
 Via Galermo, 306 - 95123 Catania (CT)
 info@ingegneriasrl.com
- STUDIO PEDO-AGRONOMICO**
 Dott. Agr. Arturo Ursò
 Ordine dei Dottori Agronomi e Forestali,
 Prov. di Catania, n. 1280
 Via Palermi, 13
 95131 Catania (CT)
 arturo.urso@gmail.com
- STRUTTURE ED OPERE CIVILI**
 Dott. Ing. Giuseppe Furnari
 Ordine degli Ingegneri, Prov. di Catania, n. A6223
 Viale del Risorgimento, 44
 95126 Catania (CT)
 info@giuseppecfurnari.com

N. REV.	DATA	REVISIONE	ELABORATO	VERIFICATO	VALIDATO
0		Emisione	Ing. D'Elia	Ing. Bolignano	INE FICURINIA S.R.L.

Questo documento contiene informazioni di proprietà di INE FICURINIA S.R.L. e deve essere utilizzato esclusivamente dal destinatario in relazione alle finalità per le quali è stato ricevuto. E' vietata qualsiasi forma di riproduzione o di divulgazione senza l'esplicito consenso di INE FICURINIA S.R.L.

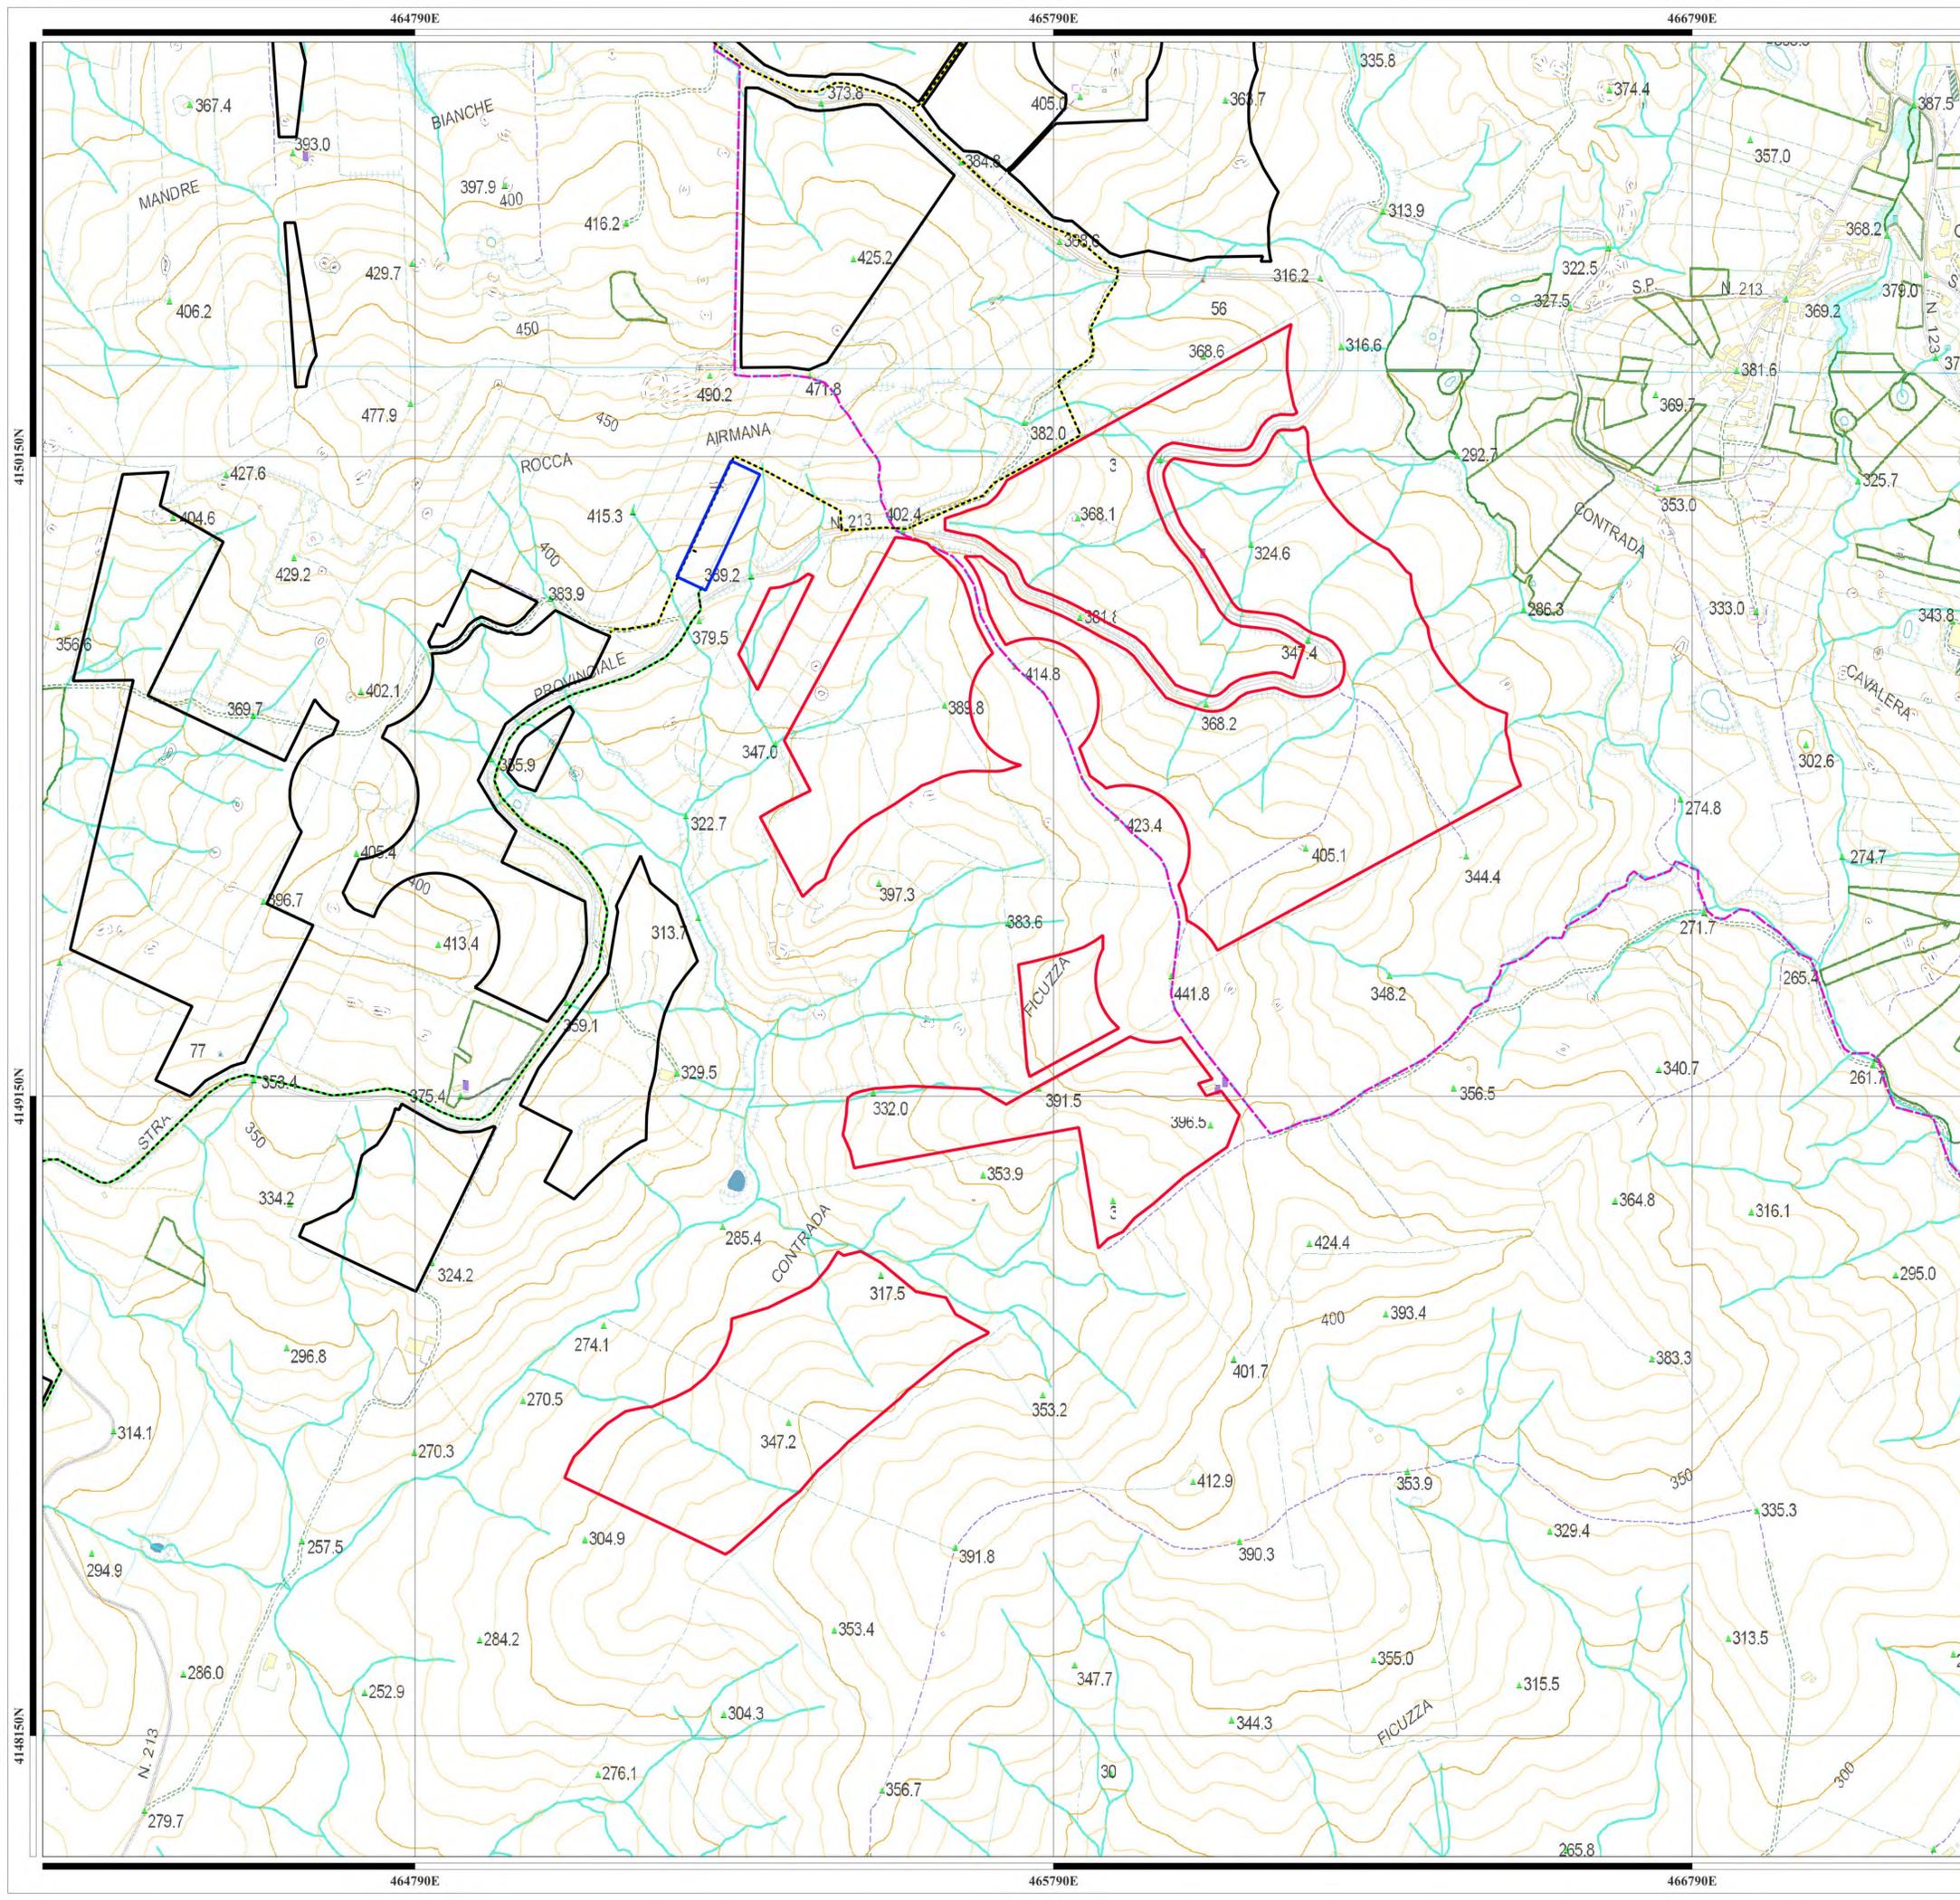


- ### LEGENDA
- Recinzioni**
 - Lotto #3664
 - Altri lotti
 - Confini Comunali**
 - Castel di Iudica
 - Ramacca
 - Opere di connessione**
 - Recinzione Stazione Utente
 - Connessione AT SU alla SS RTN
 - Connessione MT Impianti alla SU
 - Linea in progetto in doppia Terna a 380kV "Chiaromonte Gulfi - Ciminna"
 - Tralici linea in progetto in doppia Terna a 380kV "Chiaromonte Gulfi - Ciminna"
 - Nuova SE RTN 150/380 kV "Raddusa 380"

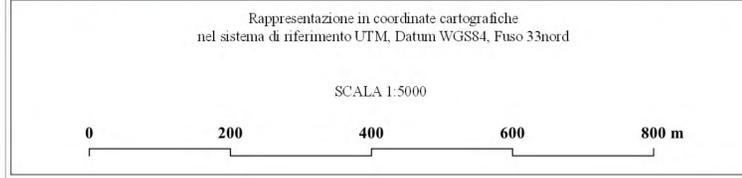
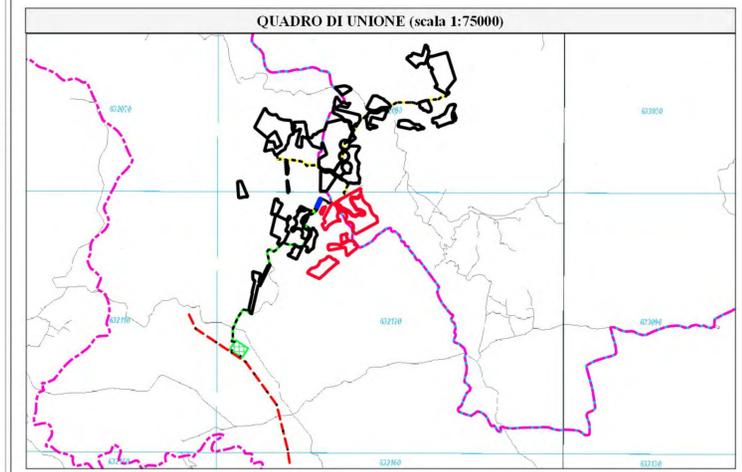


<p>NOME PROGETTO: Costruzione ed esercizio di un impianto agrovoltaico avente potenza in immissione pari a 240.500 MW, con relativo collegamento alla rete elettrica, sito nei comuni di Castel di Iudica e Ramacca (CT) - Impianto "FICURINIA".</p>					
<p>ID. PROGETTO DEL MITE: PROCEDURA: Valutazione di impatto ambientale ai sensi dell'art. 23 c. 1 del D.Lgs. 152/06 e ss.mm.ii..</p>					
<p>PROponente: ILOS INE FICURINIA S.r.l. Piazza di Sant'Anastasia 7 00186 Roma (RM) ineficuriniasrl@legalmail.it</p>		<p>RESPONSABILE PROGETTO: Ing. Jury Mancinelli</p>			
<p>ELABORATO REDATTO DA: Dott. Ing. Giada Stella Bolignano Iscrizione all'Albo n° A 2508 alla Sezione degli Ingegneri (Sez. A) - Settore Civile e Ambientale - Settore Industriale - Settore di Informazione ORDINE DEGLI INGEGNERI DELLA PROVINCIA DI REGGIO CALABRIA</p>		<p>IDENTIFICATORE ELABORATO: RS06SIA115A0</p> <p>CARTELLA: VIA_2</p> <p>TITOLO ELABORATO: Individuazione area di progetto su CTR</p> <p>SCALA: 1:20000</p>			
<p>PROGETTAZIONE E COORDINAMENTO ARATO S.R.L. Dott. Ing. Giada Stella Bolignano Ordine degli Ingegneri, Prov. di Reggio Calabria, n. A 2508 Via Diaz, 74 - 74023 Grastagli (TA) info@arato.com</p>		<p>GEOLOGIA E IDROLOGIA AR expert Dott. Geol. Domenico Basso Ordine dei Geologi della Sicilia, n. 1005 Geoservizi di Maria Rita Arcidossone Via Panabianco, 10 95024 Arcoreale (CT)</p>			
<p>OPERE ELETTRICHE BFP S.R.L. Dott. Ing. Danilo Pomponio Ordine degli Ingegneri, Prov. di Bari, n. A6222 Via Degli Amatori, 8 - 70028 Modugno (BA) info@bfpgruppi.net</p>		<p>IDRAULICA I3 Ingegneria S.r.l. Dott. Ing. Alfredo Fofi Ordine degli Ingegneri, Prov. di Catania, n. A2333 Via Galermo, 306 - 95123 Catania (CT) info@i3ingegneria.com</p>			
<p>ACUSTICA M Dott. Ing. Marcello Lanzani Ordine degli Ingegneri, Prov. di Taranto, n. A2166 Via Costa 5/B - 74027 S. Giorgio Jonico (TA) marcellolanzani@gmail.com</p>		<p>STUDIO PEDO-AGRONOMICO Dott. Agr. Arturo Ursò Ordine dei Dottori Agronomi e Forestali, Prov. di Catania, n. 1280 Via Polverini, 10 95131 Catania (CT) arturo.urso@gmail.com</p>			
<p>ARCHEOLOGIA CeA Archeologia Preventiva Dott. Archeologa Ghisella Pennisi, Abilitazione MIDACT 2192 Via De Gasperi, 4 - 95030 Sant'Agata Li Batriani (CT) info@cearato.com</p>		<p>STRUTTURE ED OPERE CIVILI Dott. Ing. Giuseppe Furnari Ordine degli Ingegneri, Prov. di Catania, n. A6223 Via del Rotolo, 44 95126 Catania (CT) info.g.furnari@gmail.com</p>			
N. REV. 0	DATA apr-22	REVISIONE Emissione	ELABORATO Ing. D'Elia	VERIFICATO Ing. Bolignano	VALIDATO INE FICURINIA S.r.l.

Questo documento contiene informazioni di proprietà di INE FICURINIA S.R.L. e deve essere utilizzato esclusivamente dal destinatario in relazione alle finalità per le quali è stato ricevuto. E' vietata qualsiasi forma di riproduzione o di divulgazione senza l'esplicito consenso di INE FICURINIA S.R.L.

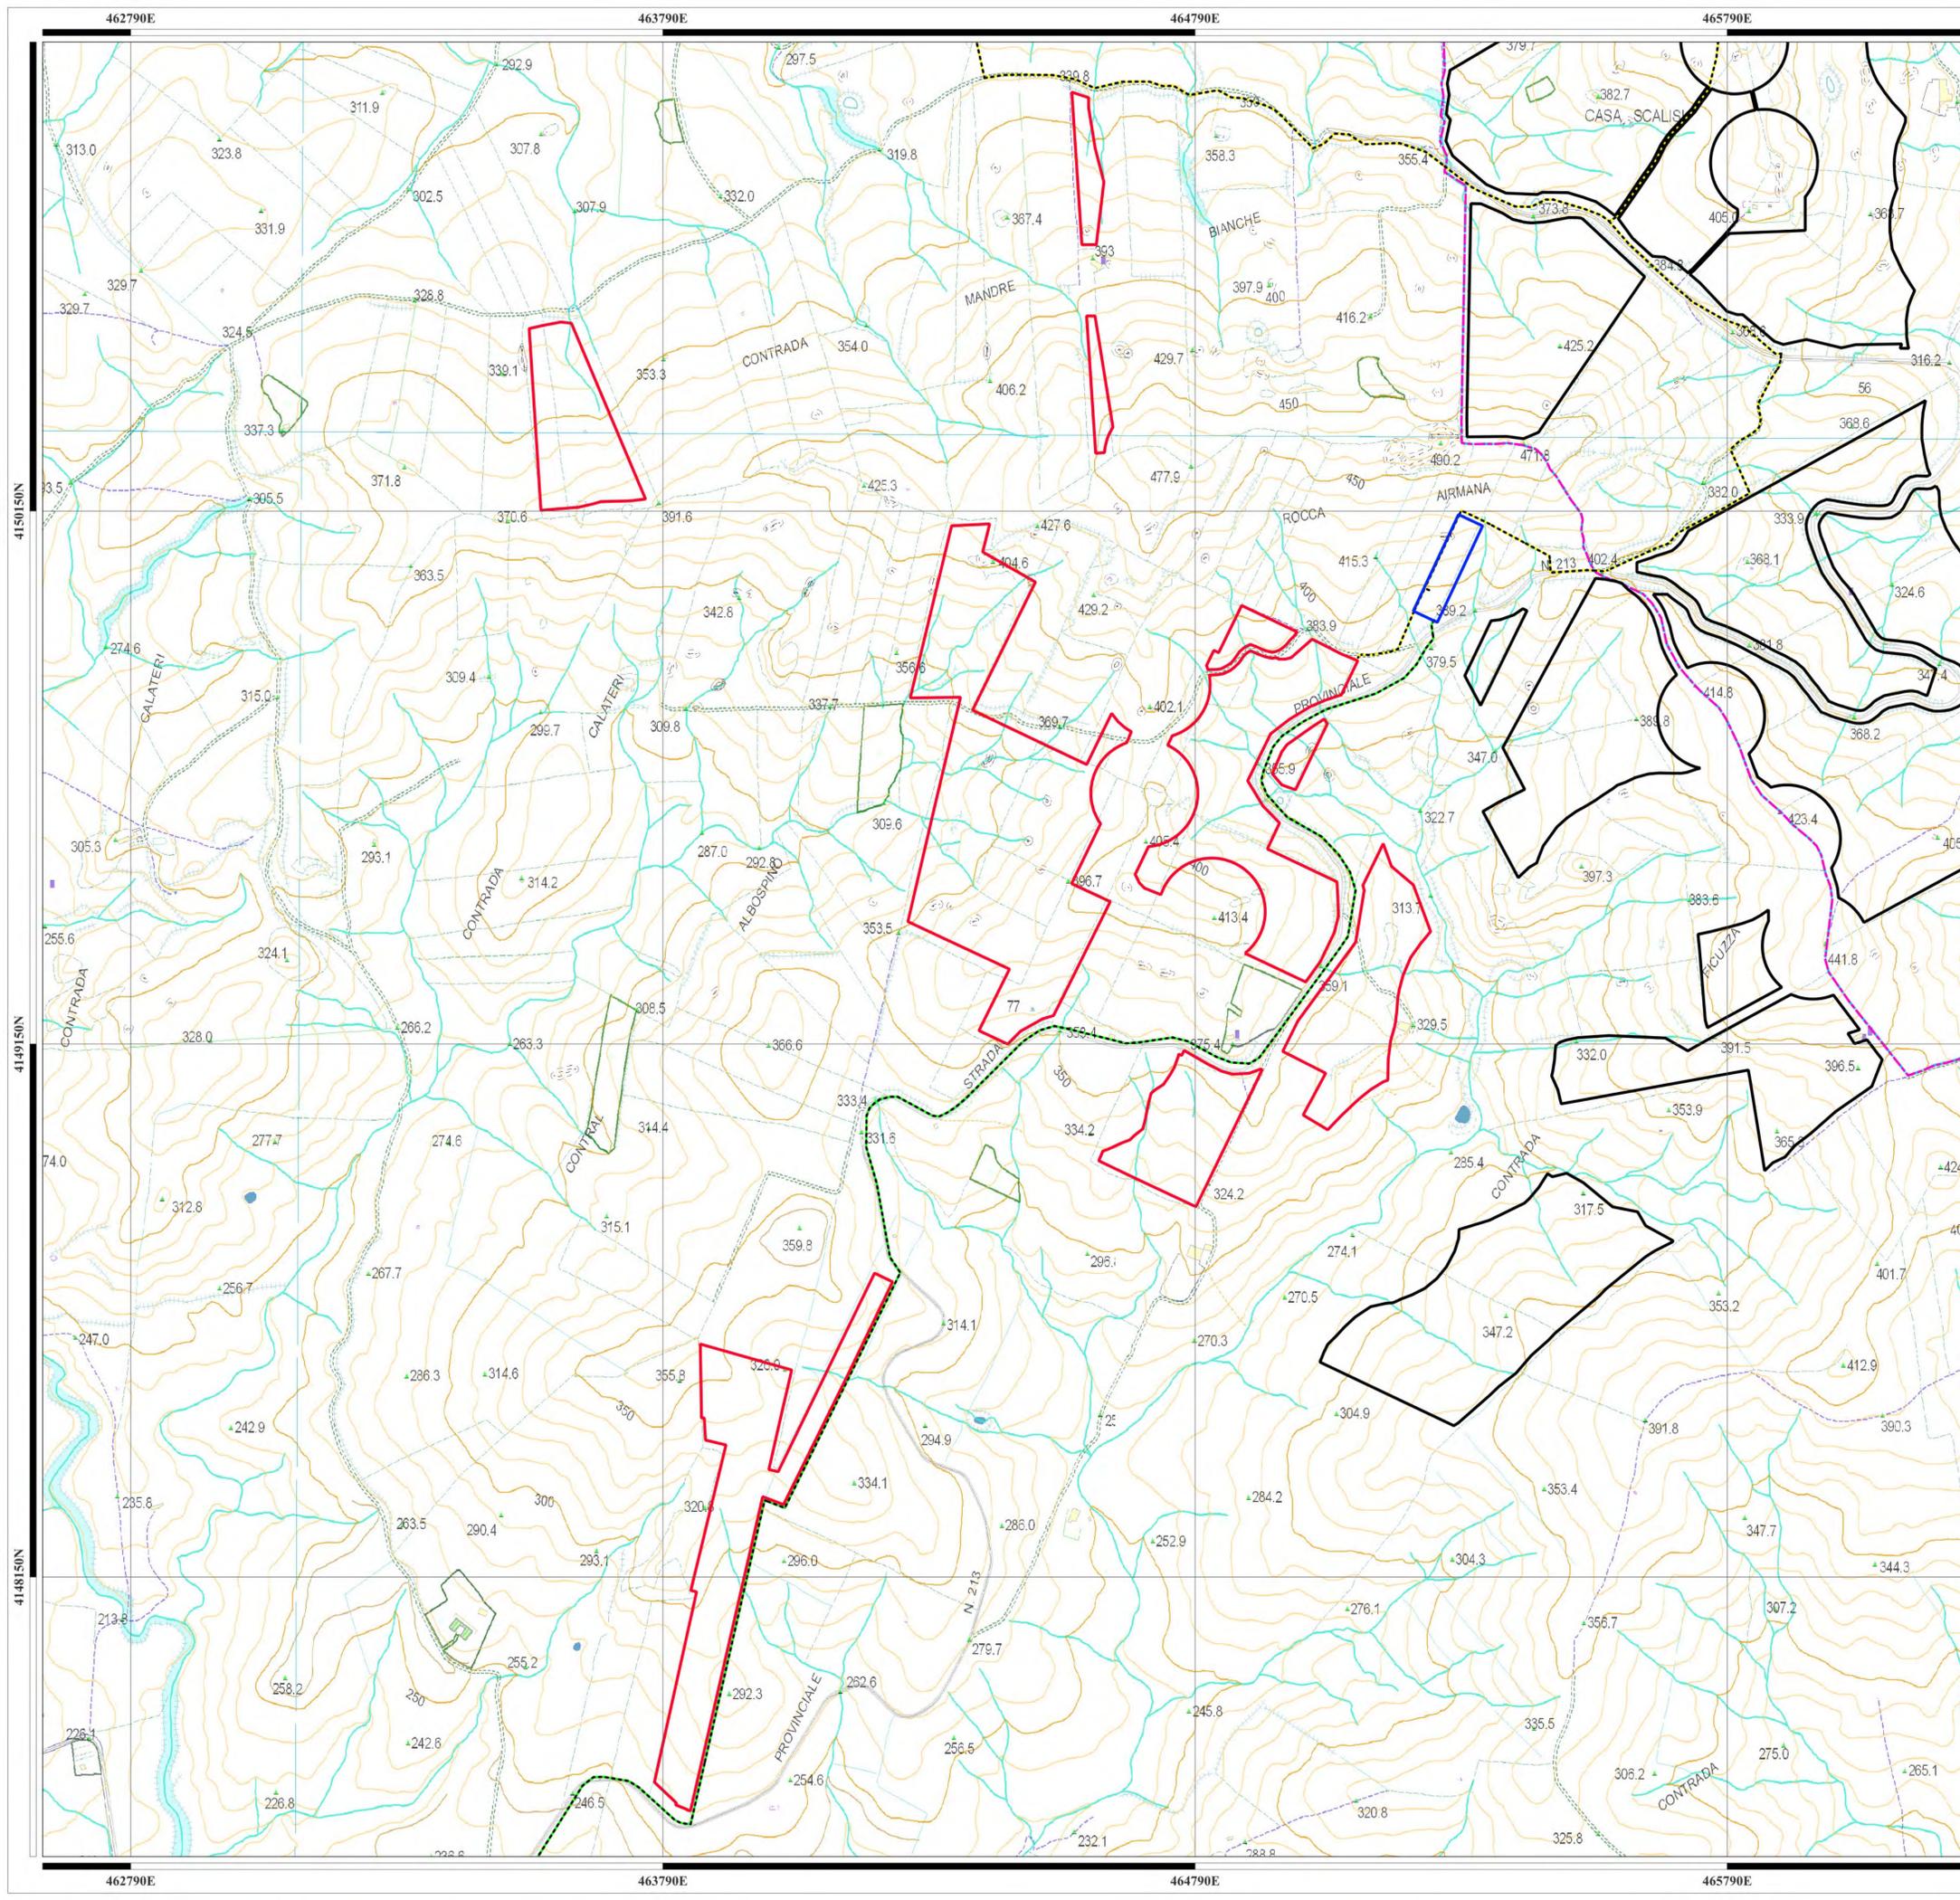

- ### LEGENDA
- Recinzioni**
 - Lotto #3254
 - Altri lotti
 - Confini Comunali**
 - Castel di Iudica
 - Ramacca
 - Opere di connessione**
 - Recinzione Stazione Utente
 - Connessione AT SU alla SS RTN
 - Connessione MT Impianti alla SU
 - Linea in progetto in doppia Terna a 380kV "Chiaromonte Gulfi - Ciminna"
 - Traliccio linea in progetto in doppia Terna a 380kV "Chiaromonte Gulfi - Ciminna"
 - Nuova SE RTN 150/380 kV "Raddusa 380"

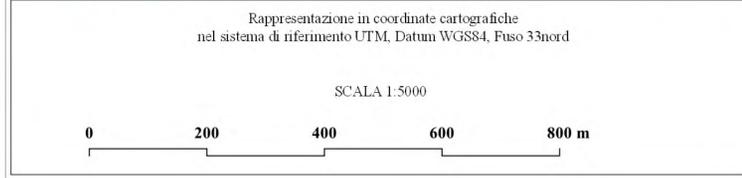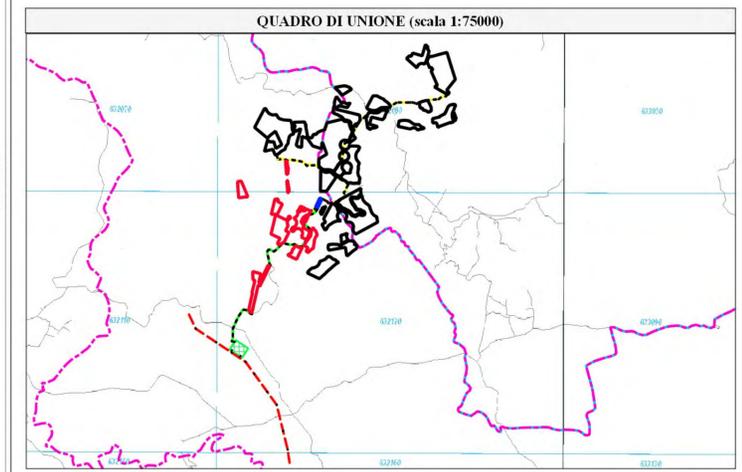

NOME PROGETTO:
Costruzione ed esercizio di un impianto agrovoltaico avente potenza in immissione pari a 240.500 MW, con relativo collegamento alla rete elettrica, sito nei comuni di Castel di Iudica e Ramacca (CT) - Impianto "FICURINIA".

ID. PROGETTO DEL MITE:

PROCEDURA:
Valutazione di impatto ambientale ai sensi dell'art. 23 c. 1 del D.Lgs. 152/06 e ss.mm.ii..

PROPONENTE:
INE FICURINIA S.R.L.
Piazza di Sant'Anastasia 7
00186 Roma (RM)
ineficuriniasrl@legalmail.it
RESPONSABILE PROGETTO:
Ing. Jury Mancinelli

Legale rappresentante: Ing. Sergio Chiericoni



ELABORATO REDATTO DA:
Dott. Ing. Giada Stella BOLIGNANO
Iscrizione all'Albo n° A 2508
alla Sezione degli Ingegneri (Sez. A)
Settore civile e ambientale
Settore industriale
Settore di informazione
ORDINE DEGLI INGEGNERI DELLA PROVINCIA DI REGGIO CALABRIA

PROGETTAZIONE E COORDINAMENTO
ARATO SRL
Dott. Ing. Giada Stella Maria Bolignano
Ordine degli Ingegneri, Prov. di Reggio Calabria, n. A 2508
Via Diaz, 74 - 74023 Grontaglie (TA)
info@aratosrl.com

OPERE ELETTRICHE
BFP
Dott. Ing. Danilo Pomponio
Ordine degli Ingegneri, Prov. di Bari, n. A6222
Via Degli Amatori, 8 - 70028 Mottola (BA)
info@bfpgruppi.net

ACUSTICA
M
Dott. Ing. Marcello Lanza
Ordine degli Ingegneri, Prov. di Taranto, n. A2166
Via Costa 52B - 74027 S. Giorgio Jonico (TA)
marcellolanza@gmail.com

ARCHEOLOGIA
CeA
GeoA Archeologia Preventiva
Dott. Archeologa Ghisella Pennisi, Abilitazione MIDACT 2192
Via De Gasperi, 4 - 95030 Sant'Agata Li Battali (CT)
info@arato.com

IDENTIFICATORE ELABORATO:
RS06SIA115A0

CARTELLA:
VIA_2

TITOLO ELABORATO:
Individuazione area di progetto su CTR

SCALA:
1:20000

GEOLOGIA E IDROLOGIA
Dott. Geol. Domenico Basso
Ordine dei Geologi della Sicilia, n. 1005
Geosopri di Maria Rita Arcidossone
via Panabianco, 10
95024 Acireale (CT)


IDRAULICA
I3 Ingegneria S.r.l.
Dott. Ing. Alfredo Fofi
Ordine degli Ingegneri, Prov. di Catania, n. A2333
via Galermo, 306 - 95123 Catania (CT)
info@i3ingegneria.com

STUDIO PEDO-AGRONOMICO
Dott. Agr. Arturo Urso
Ordine dei Dottori Agronomi e Forestali, Prov. di Catania, n. 1280
Via Polverini, 10
95131 Catania (CT)
arturo.urso@gmail.com



STRUTTURE ED OPERE CIVILI
Dott. Ing. Giuseppe Furnari
Ordine degli Ingegneri, Prov. di Catania, n. A6223
Via dei Rossi, 44
95129 Catania (CT)
info@furnari.com

N. REV.	DATA	REVISIONE	ELABORATO	VERIFICATO	VALIDATO
0	apr-22	Emissione	Ing. D'Elia	Ing. Bolignano	INE FICURINIA S.r.l.

Questo documento contiene informazioni di proprietà di INE FICURINIA S.R.L. e deve essere utilizzato esclusivamente dal destinatario in relazione alle finalità per le quali è stato ricevuto. E' vietata qualsiasi forma di riproduzione o di divulgazione senza l'esplicito consenso di INE FICURINIA S.R.L.

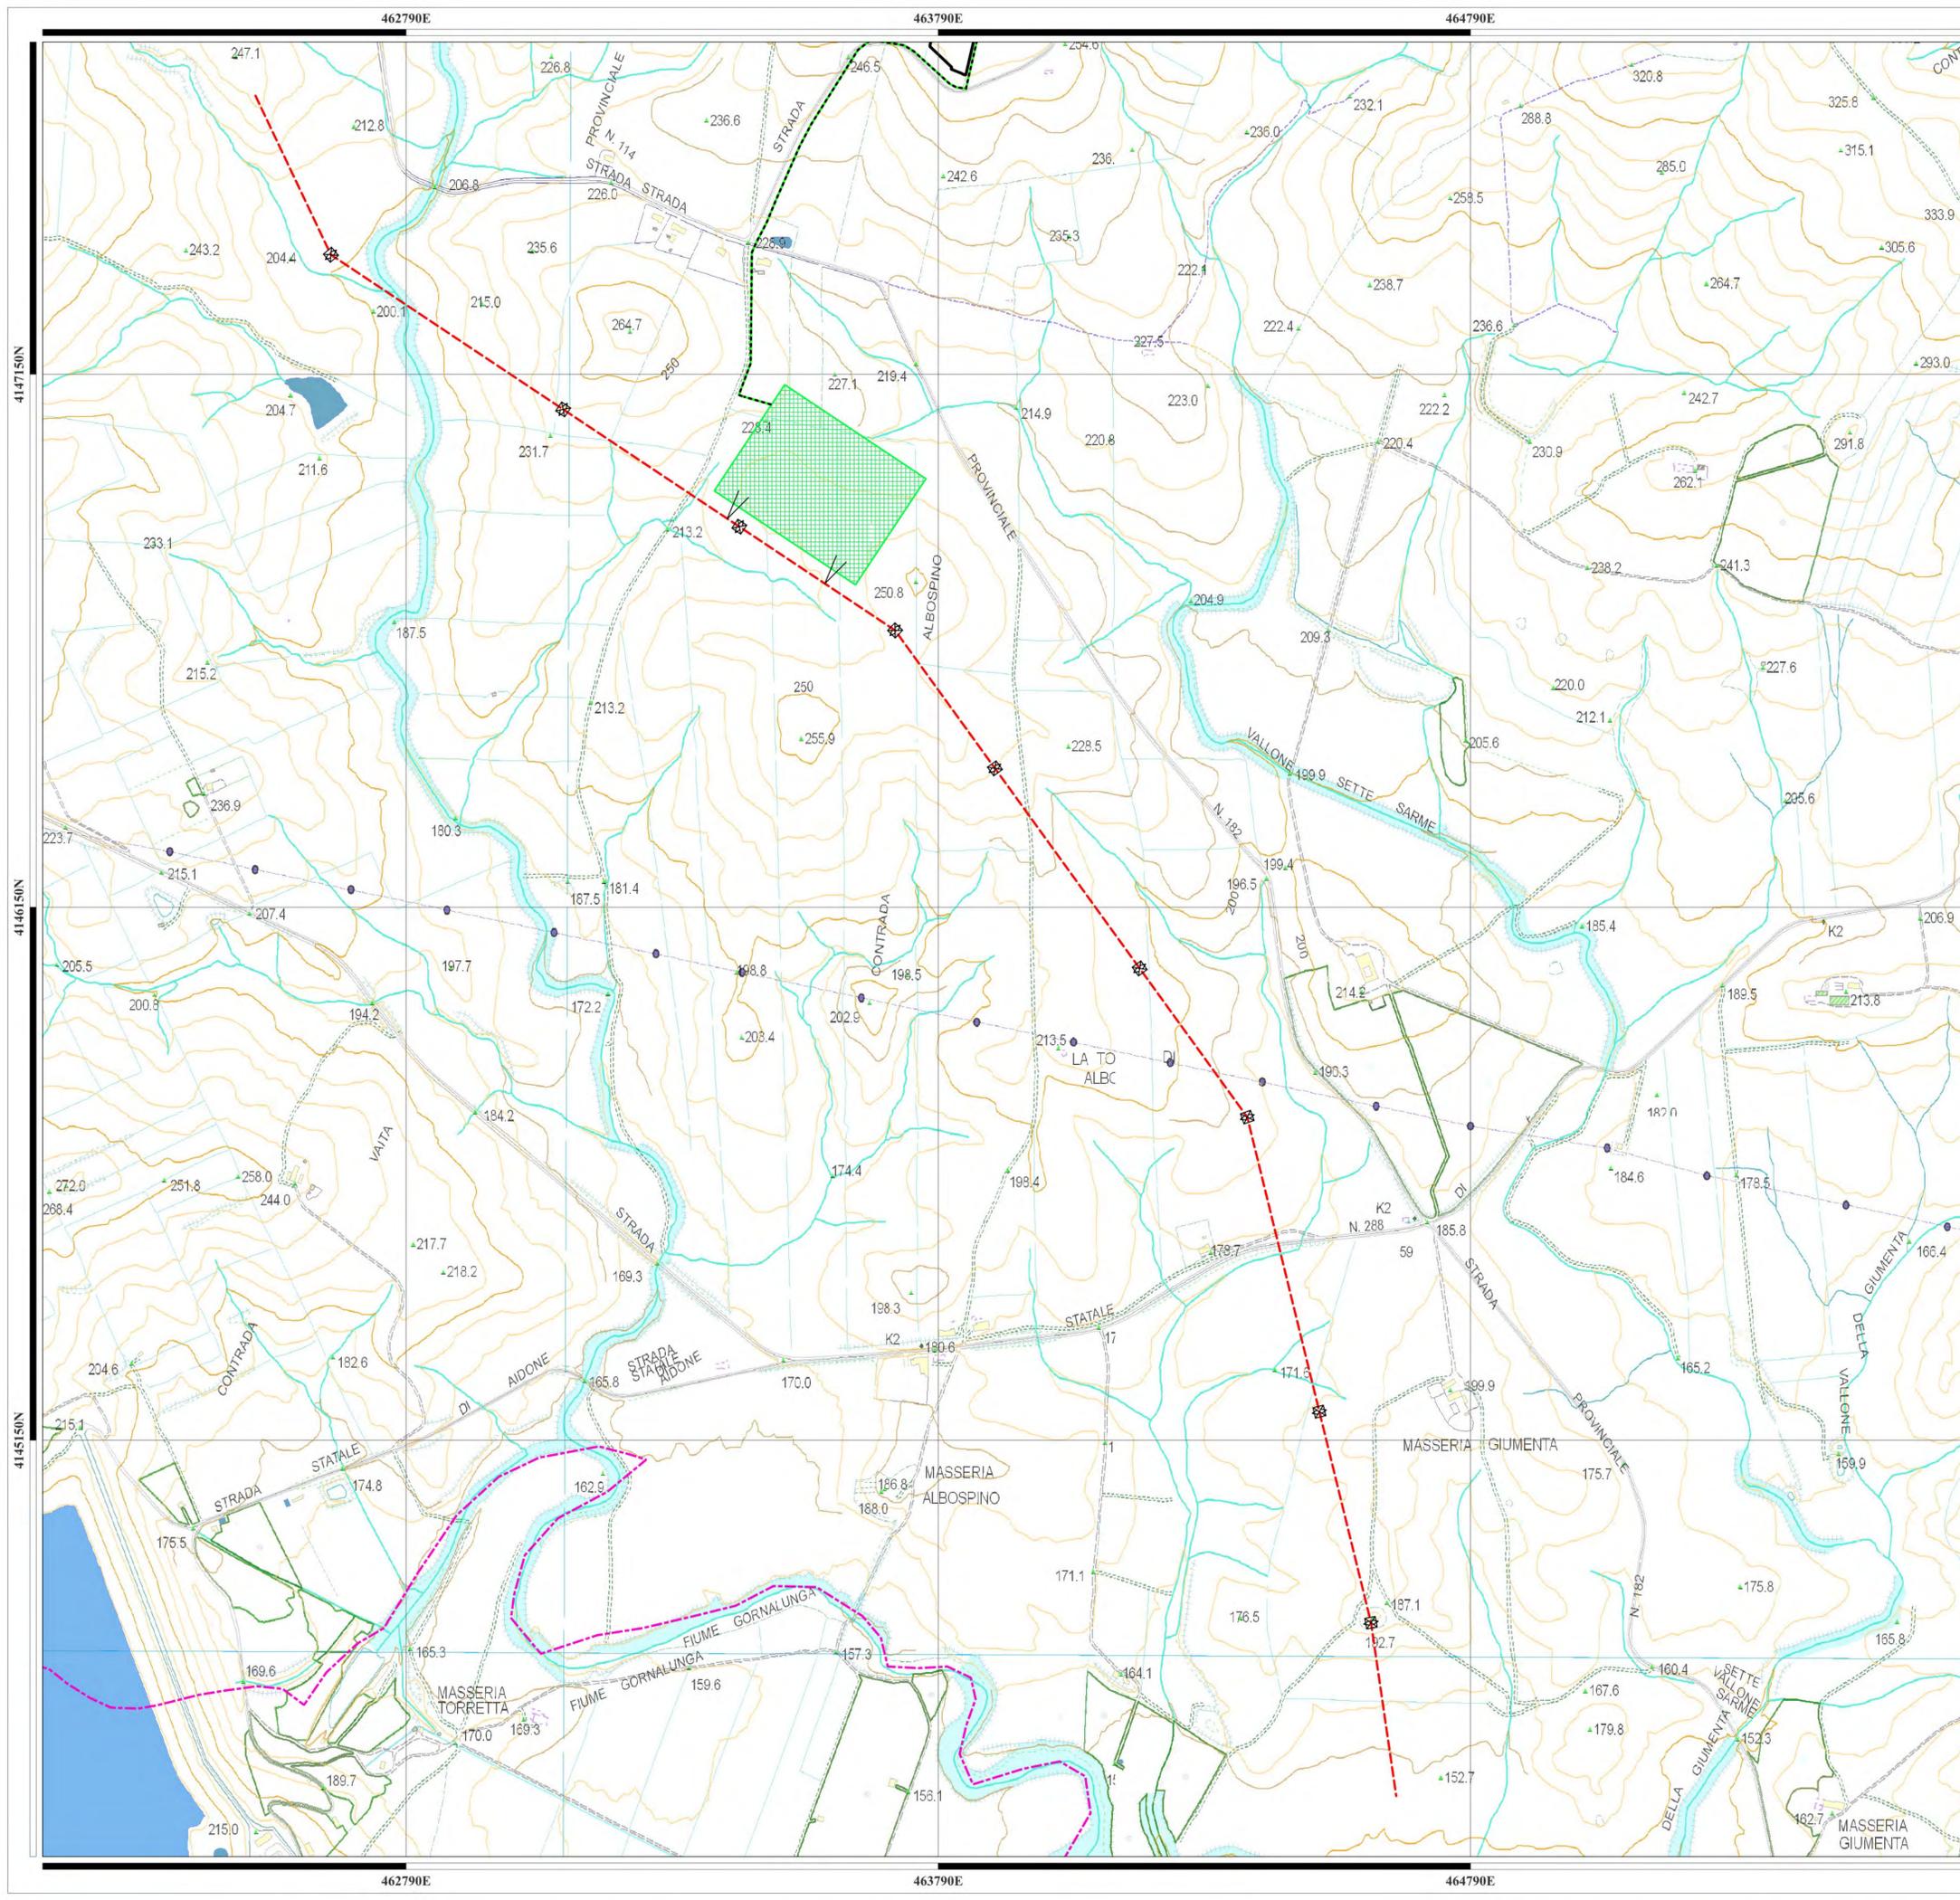

- ### LEGENDA
- Recinzioni**
 - Lotti di impianto
 - Confini Comunali**
 - Castel di Iudica
 - Ramacca
 - Opere di connessione**
 - Recinzione Stazione Utente
 - Connessione AT SU alla SS RTN
 - Connessione MT Impianti alla SU
 - Linea in progetto in doppia Terna a 380kV "Chiaromonte Gulfi - Ciminna"
 - Traliccio linea in progetto in doppia Terna a 380kV "Chiaromonte Gulfi - Ciminna"
 - Nuova SE RTN 150/380 kV "Raddusa 380"

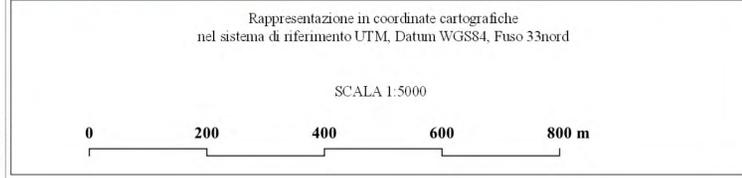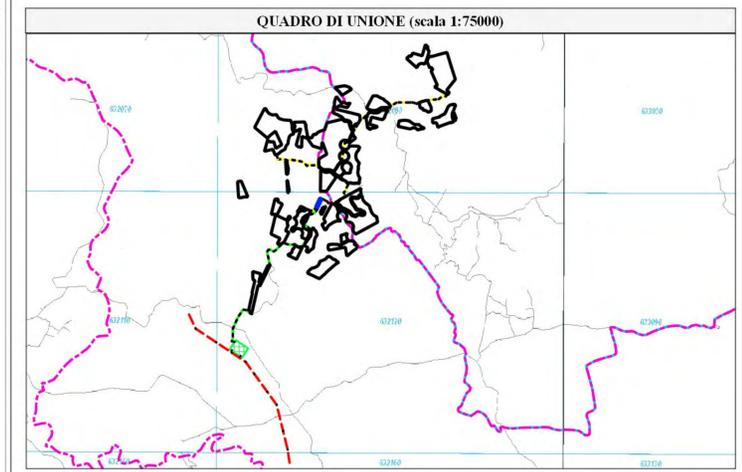

NOME PROGETTO:
 Costruzione ed esercizio di un impianto agrovoltaico avente potenza in immissione pari a 240.500 MW, con relativo collegamento alla rete elettrica, sito nei comuni di Castel di Iudica e Ramacca (CT) - Impianto "FICURINIA".

ID. PROGETTO DEL MITE:
 PROCEDURA:
 Valutazione di impatto ambientale ai sensi dell'art. 23 c. 1 del D.Lgs. 152/06 e ss.mm.ii..

PROPRONTE:
ILOS INE FICURINIA S.R.L.
 Piazza di Sant'Anastasia 7, 00186 Roma (RM)
 info@ficuriniasrl.it
 RESPONSABILE PROGETTO: Ing. Jury Mancinelli

ELABORATO REDATTO DA:
 Dott. Ing. Giada Stella Bolignano
 Iscrizione all'Albo n° A 2508 alla Sezione degli Ingegneri (Sez. A) - Settore civile e ambientale - Settore industriale - Settore di Informazione - ORDINE DEGLI INGEGNERI DELLA PROVINCIA DI REGGIO CALABRIA

PROGETTAZIONE E COORDINAMENTO:
 ARATO SRL
 Dott. Ing. Giada Stella Maria Bolignano
 Ordine degli Ingegneri, Prov. di Reggio Calabria, n. A 2508
 Via Diaz, 74 - 74023 Grontaglie (TA)
 info@aratosrl.com

OPERE ELETTRICHE:
 Studio Tecnico BFP SRL
 Dott. Ing. Danilo Pomponio
 Ordine degli Ingegneri, Prov. di Bari, n. A6222
 Via Degli Ammirati, 8 - 70028 Modugno (BA)
 info@bfpgruppi.com

ACUSTICA:
 Dott. Ing. Marcello Lanzani
 Ordine degli Ingegneri, Prov. di Taranto, n. A2166
 Via Costa 25B - 74027 S. Giorgio Jonico (TA)
 marcellolanzani@gmail.com

ARCHEOLOGIA:
 GeA Archeologia Preventiva
 Dott. Archeologa Ghisella Pennisi, Abilitazione MIDACT 2192
 Via De Gasperi, 4 - 95030 Sant'Agata Li Batriati (CT)
 info@gea-ar.com

STRUTTURE ED OPERE CIVILI:
 Dott. Ing. Giuseppe Furnari
 Ordine degli Ingegneri, Prov. di Catania, n. A6223
 Viale del Risorgimento, 44
 95126 Catania (CT)
 ing.furnari@gmail.com

REVISIONI:
 N. REV. DATA REVISIONE
 0 apr-22

ELABORATO VERIFICATO VALIDATO:
 Ing. D'Elia Ing. Bolignano INE Ficurinia S.r.l.

Questo documento contiene informazioni di proprietà di INE FICURINIA S.R.L. e deve essere utilizzato esclusivamente dal destinatario in relazione alle finalità per le quali è stato ricevuto. E' vietata qualsiasi forma di riproduzione o di divulgazione senza l'esplicito consenso di INE FICURINIA S.R.L..