

LEGENDA

Recinzioni

- Lotto #2741
- Lotto #3254
- Lotto #3664
- Lotto #3683
- Lotto #3684

Opere di connessione


- Recinzione Stazione Utente
- Connessione AT SU alla SS RTN
- - - Connessione MT Impianti alla SU
- - - Linea in progetto in doppia Terna a 380kV "Chiaromonte Gulfi - Ciminna"
- Tralici linea in progetto in doppia Terna a 380kV "Chiaromonte Gulfi - Ciminna"
- Nuova SE RTN 150/380 kV "Raddusa 380"

Rete Ecologica Siciliana

- Capoluoghi di provincia
- Nodi RES
- Pietre da guado (Stepping stones)
 - Pietre da guado - Zone umide
 - Pietre da guado - Altre zone
- Pietre da guado - Stagni
- Stagni
- Aree di collegamento (corridoi ecologici)
 - Corridoi lineari
 - Corridoi diffusi
- Zone cuscinetto (Buffer zones)

Rappresentazione in coordinate cartografiche nel sistema di riferimento UTM, Datum WGS84, Fuso 33nord


SCALA 1:50000

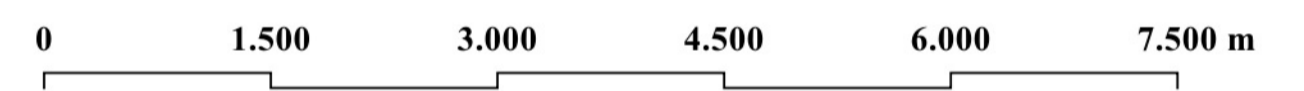

NOME PROGETTO:
Costruzione ed esercizio di un impianto agrovoltaico avente potenza in immissione pari a 240,500 MW, con relativo collegamento alla rete elettrica, sito nei comuni di Castel di Iudica e Ramacca (CT) - Impianto "FICURINIA".

ID. PROGETTO DEL MITE:
PROCEDURA:
Valutazione di impatto ambientale ai sensi dell'art. 23 c. 1 del D.Lgs. 152/06 e ss.mm.ii.

PROPONENTE:
ILOS
INE FICURINIA S.R.L.
Piazza di Sant'Anastasia 7
00186 Roma (RM)
ineficuriniasrl@legalmail.it

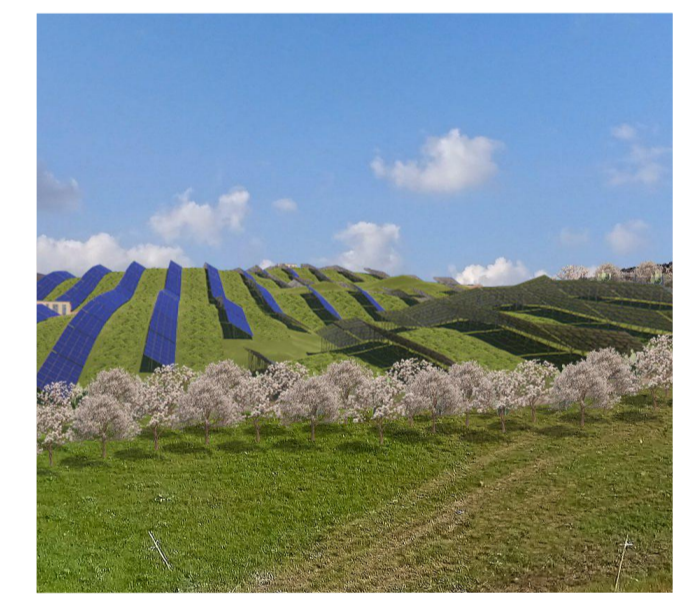

RESPONSABILE PROGETTO:
Ing. Jury Mancinelli

IDENTIFICATORE ELABORATO:
RS06SIA130A0

ELABORATO REDATTO DA:
Dott. Ing. Giada Stella BOLIGNANO
Iscrizione all'Albo n° A 2508
alla Sezione degli Ingegneri (Sez. A)
- Settore civile e ambientale
- Settore industriale
- Settore informazione
ORDINE DEGLI INGEGNERI DELLA PROVINCIA DI REGGIO CALABRIA

CARTELLA:
VIA_2

TITOLO ELABORATO:
Inquadramento su carta della rete ecologica siciliana

SCALA:
1:50000

PROGETTAZIONE E COORDINAMENTO
ARATO
Atato SRL
Dott. Ing. Giada Stella Maria Bolignano
Ordine degli Ingegneri, Prov. di Reggio Calabria, n. A 2508
Via De' Gesuiti, 4 - 89020 S. Giorgio Jonico (TA)
info@aratosrl.com

GEOLOGIA E IDROLOGIA
expert
Dott. Cesi Domenico Bono
Ordine dei Geologi della Sicilia, n. 1005
Geosport di Maria Rita Arcidiacono
via Panico, 10
95024 Acireale (CT)

OPERE ELETTRICHE
BFP
Studio Tecnico BFP SRL
Dott. Ing. Danilo Pomponio
Ordine degli Ingegneri, Prov. di Bari, n. A6222
Via Degli Arredatori, 6 - 70028 Modugno (BA)
info@bfpgroup.net

IDRAULICA
Ingegneria S.r.l.
Dott. Ing. Alfredo Foti
Ordine degli Ingegneri, Prov. di Catania, n. A2333
via Galermo, 305 - 95123 Catania (CT)
@ingegneria@gmail.com

ACUSTICA
M
Dott. Ing. Marcello Lanza
Ordine degli Ingegneri, Prov. di Taranto, n. A2166
via Costa 25b - 74027 S. Giorgio Jonico (TA)
marcolanza@gmail.com

STUDIO PEDO-AGRONOMICO
Dott. Agr. Arturo Urso
Ordine dei Dottori Agronomi e Forestali, Prov. di Catania, n. 1200
Via Pulverenti, 10
95131 Catania (CT)
arturo.urso@gmail.com

ARCHEOLOGIA
GeA
GeA Archeologia Preventiva
Dott. Archeologa Gioseffa Pernis, Abilitazione MIBACT 2192
Via De' Gesuiti, 4 - 95020 S. Maria Agata li Bussi (CT)
info@aratosrl.com

STRUTTURE ED OPERE CIVILI
Dott. Ing. Giuseppe Furnari
Ordine degli Ingegneri, Prov. di Catania, n. A6223
Via dei Rossi, 44
95126 Catania (CT)
sep.furnari@gmail.com

N. REV. DATA REVISIONE
0 apr-22 Emissione

ELABORATO VERIFICATO VALIDATO
Ing. D'Elia Ing. Bolignano INE FICURINIA S.r.l.

Questo documento contiene informazioni di proprietà di INE FICURINIA S.R.L. e deve essere utilizzato esclusivamente dal destinatario in relazione alle finalità per le quali è stato ricevuto. E' vietata qualsiasi forma di riproduzione o di divulgazione senza l'esplicito consenso di INE FICURINIA S.R.L.