




Dettaglio vista planimetrica struttura - scala 1:100

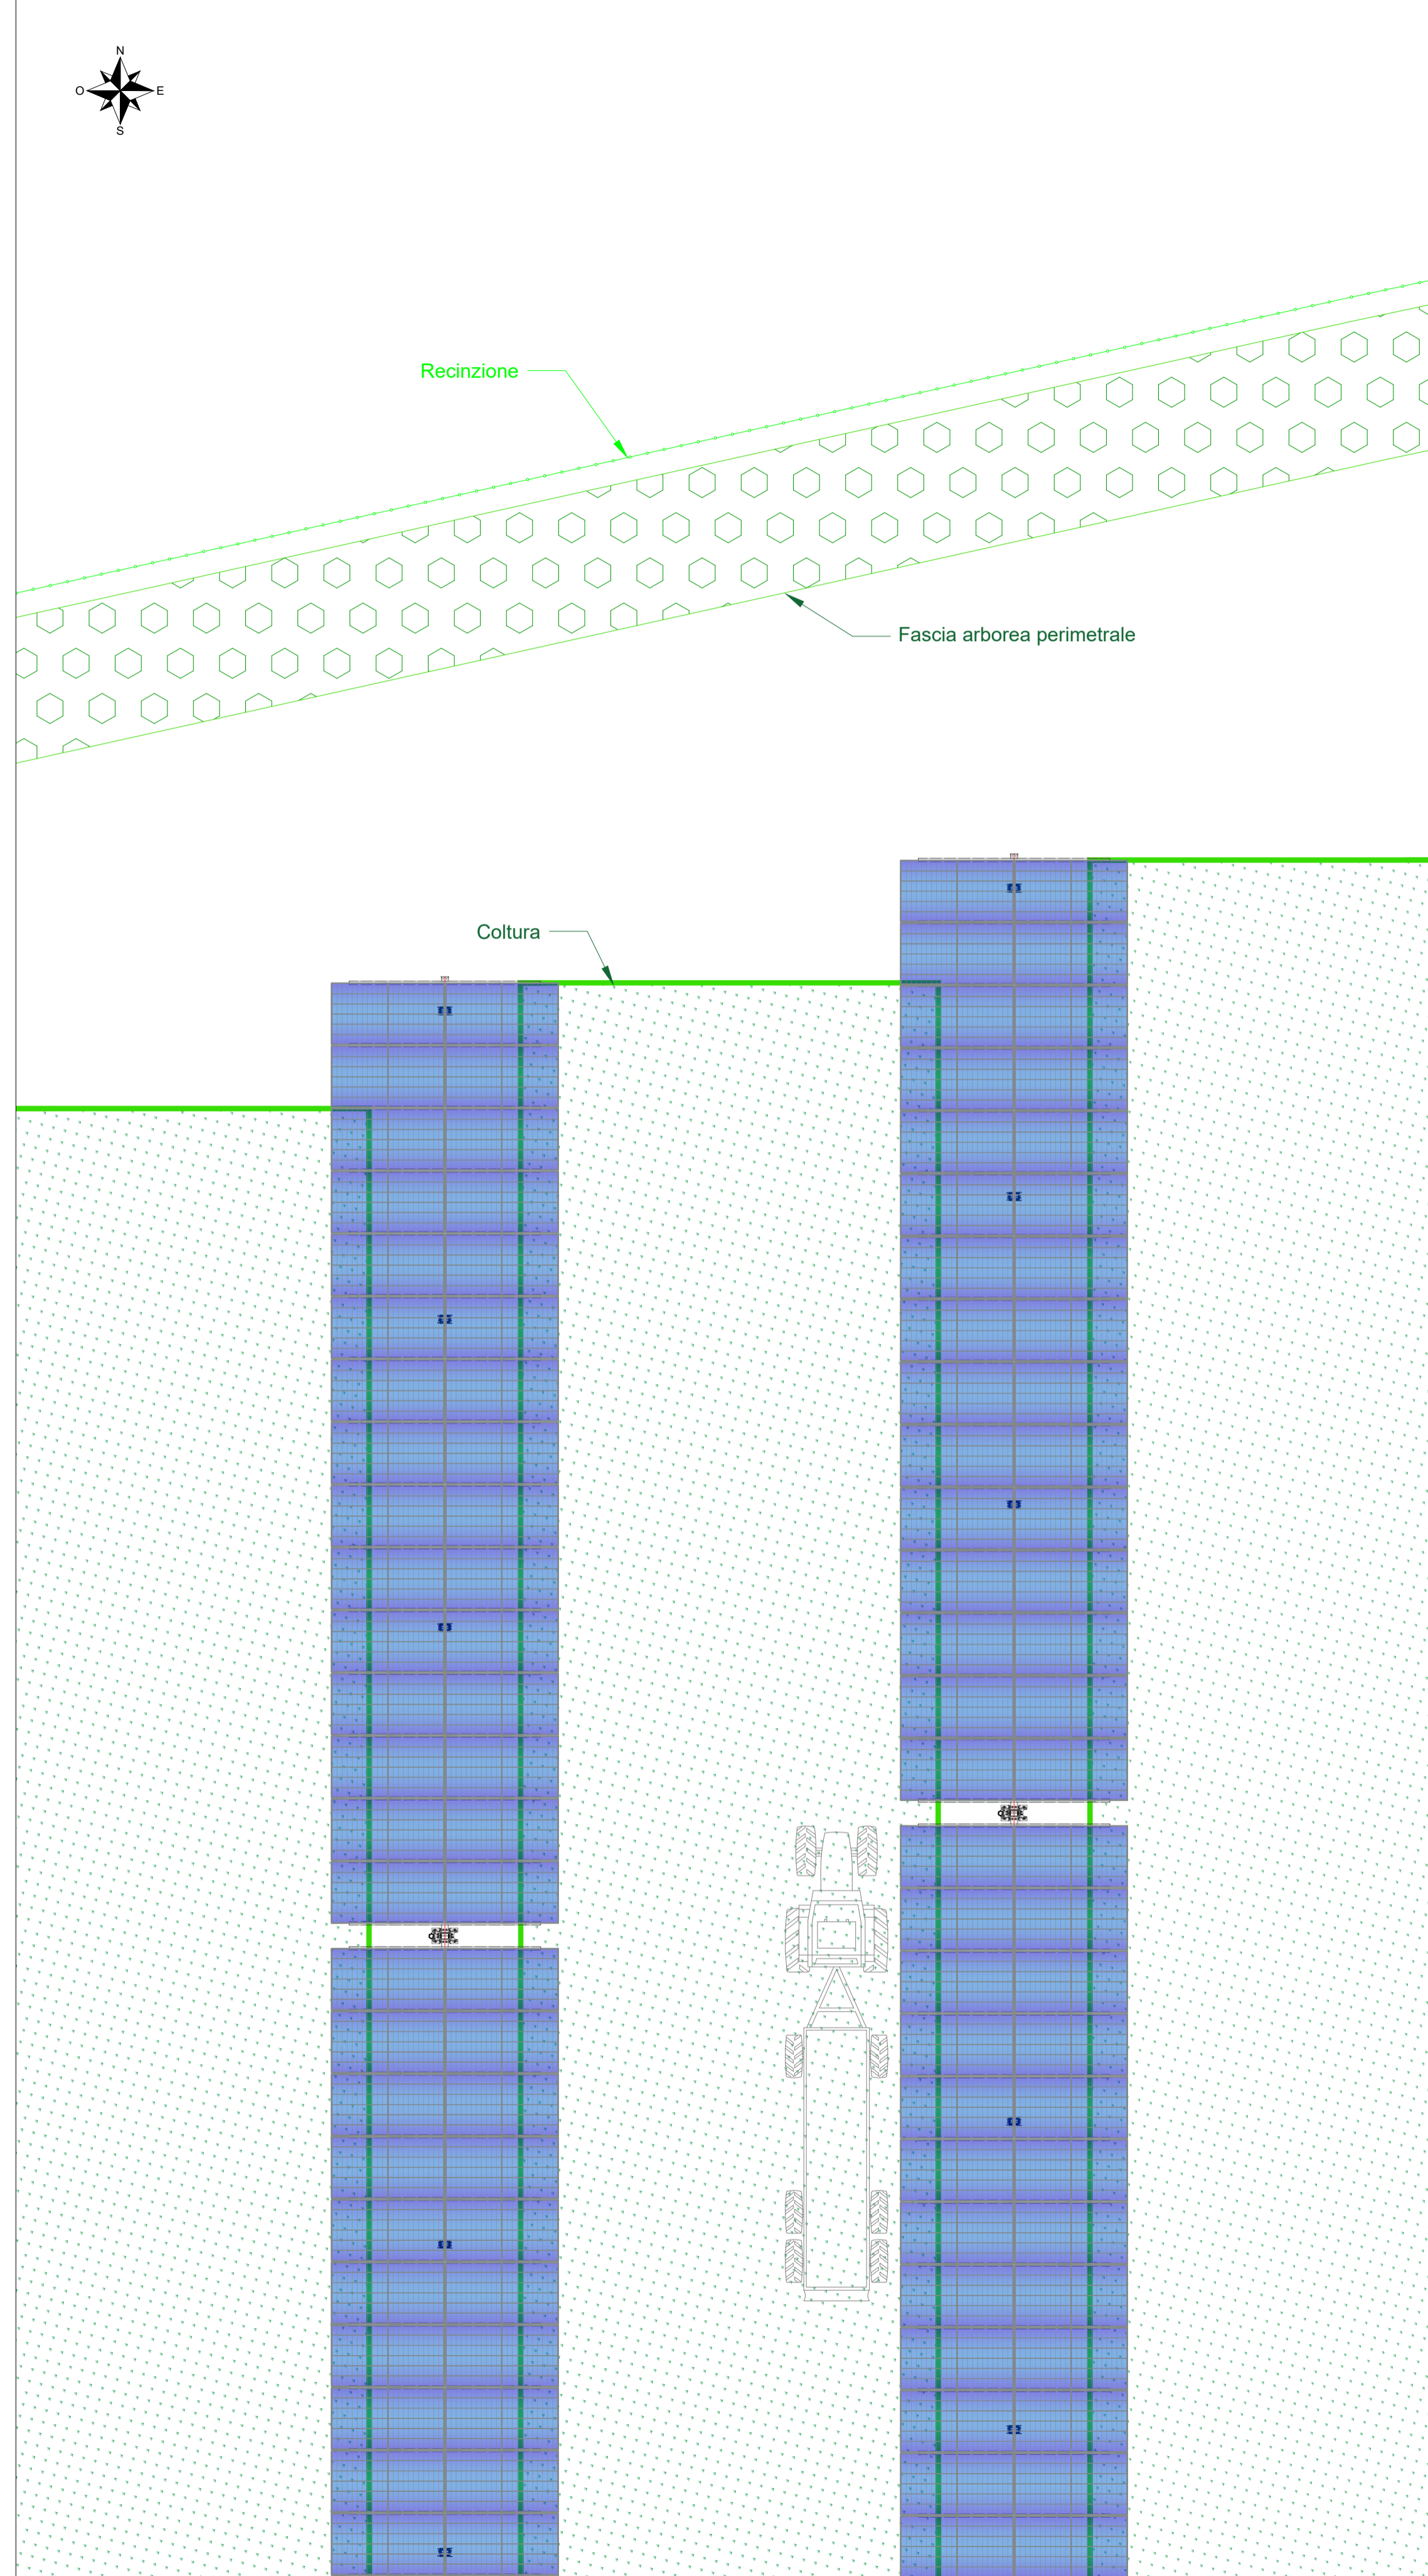


Dettaglio sezione longitudinale struttura - scala 1:200

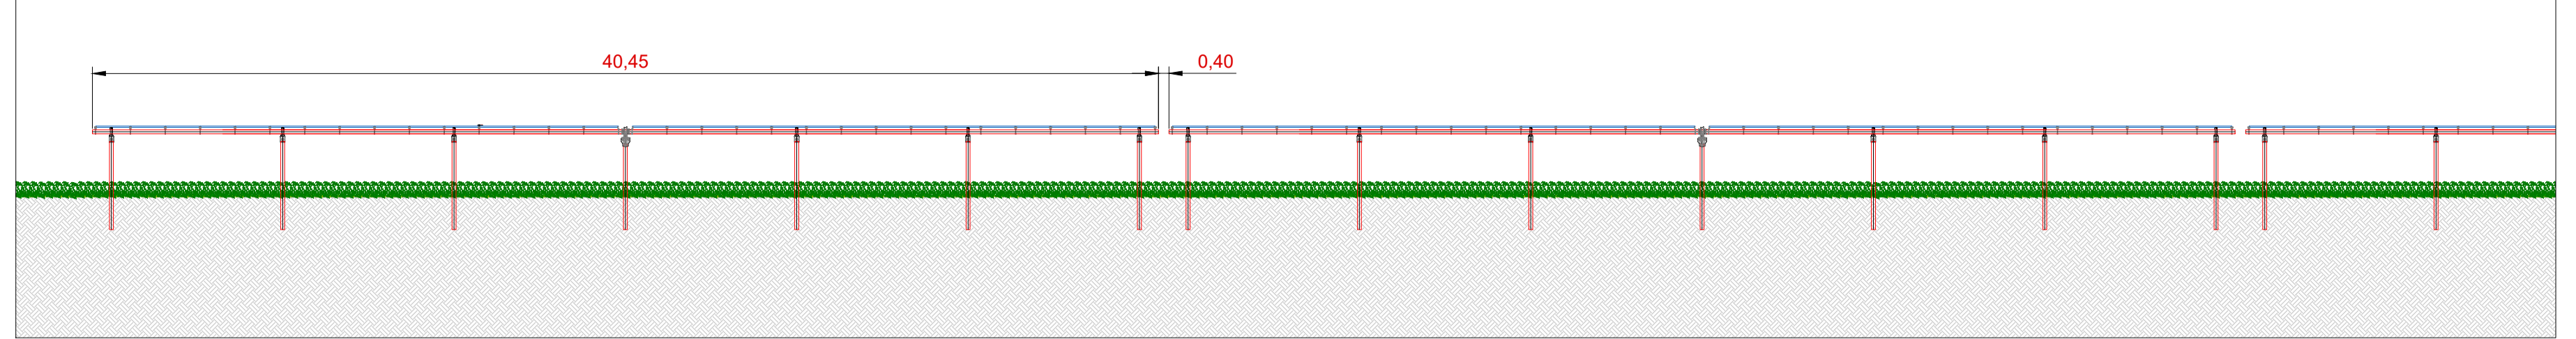


Dettaglio sezione longitudinale struttura - scala 1:100

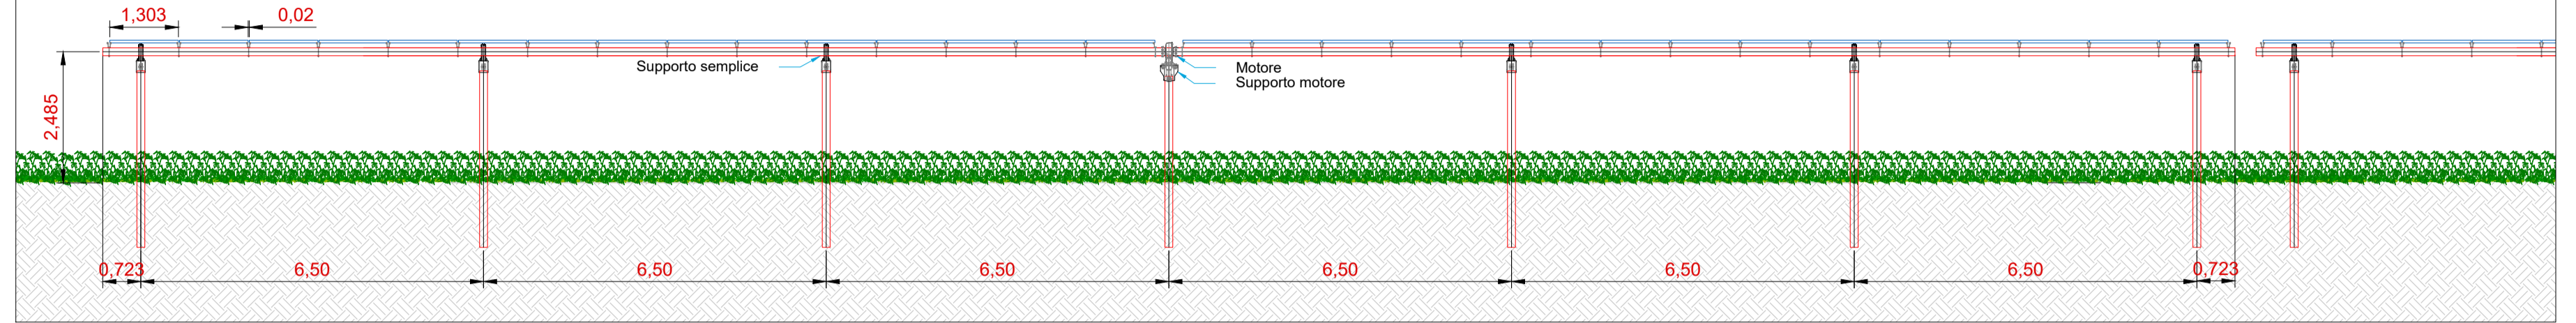


Vista frontale con rotazione 60° - scala 1:100

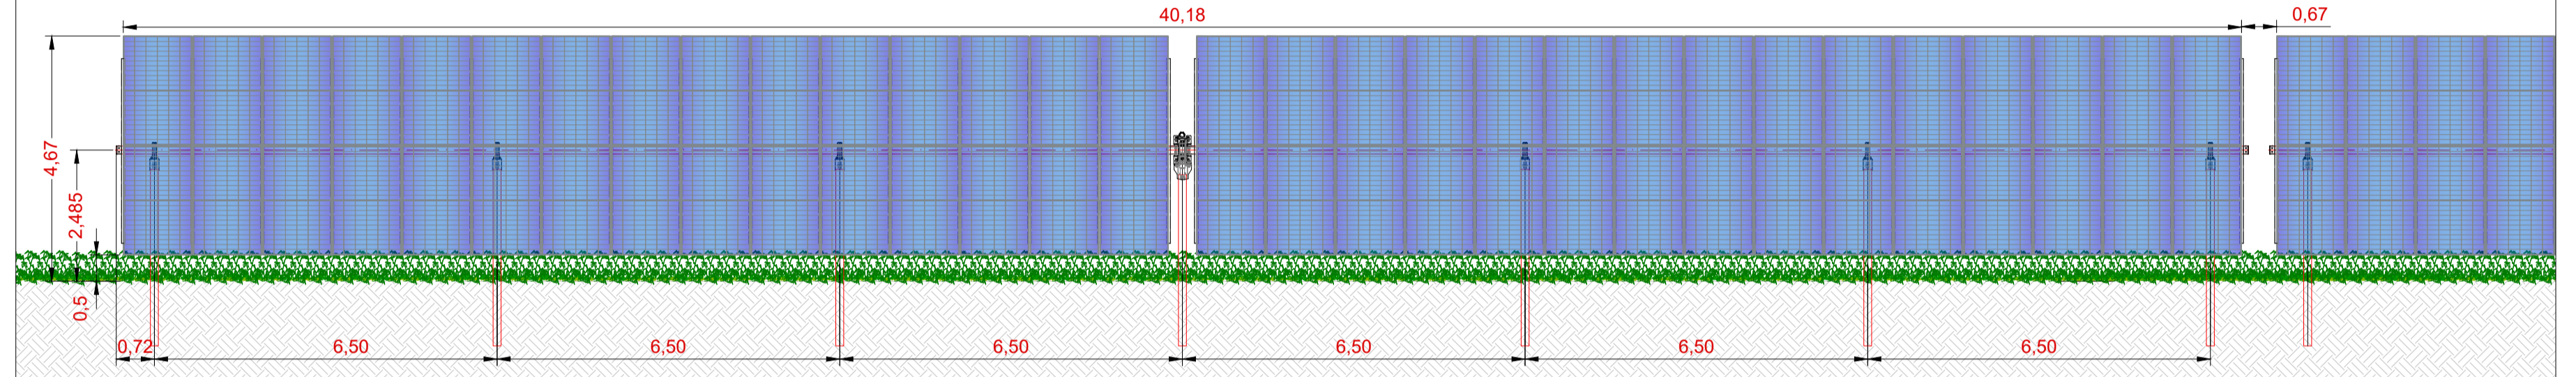


Dettaglio sezione trasversale struttura - scala 1:50

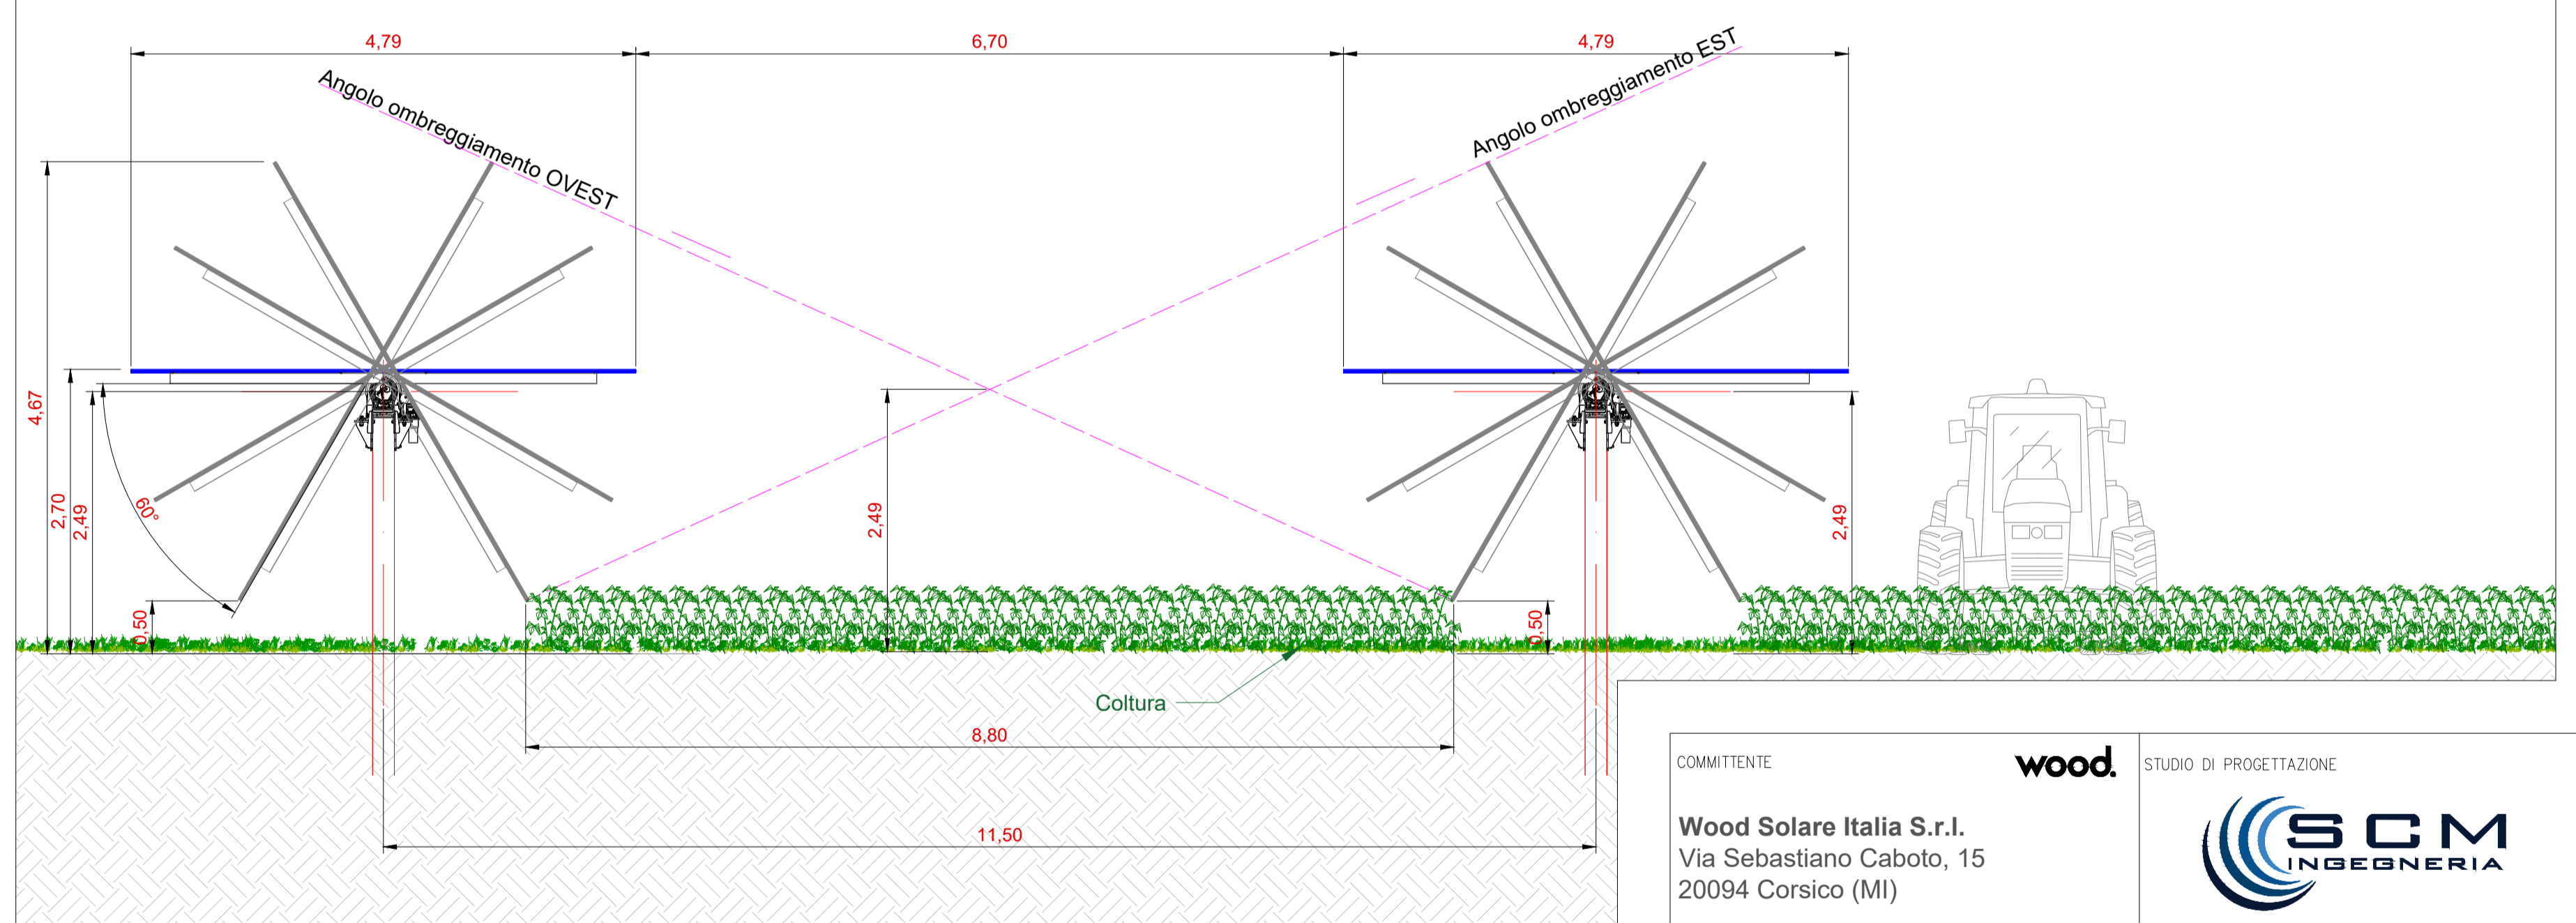


Particolare fissaggio moduli - scala 1:10

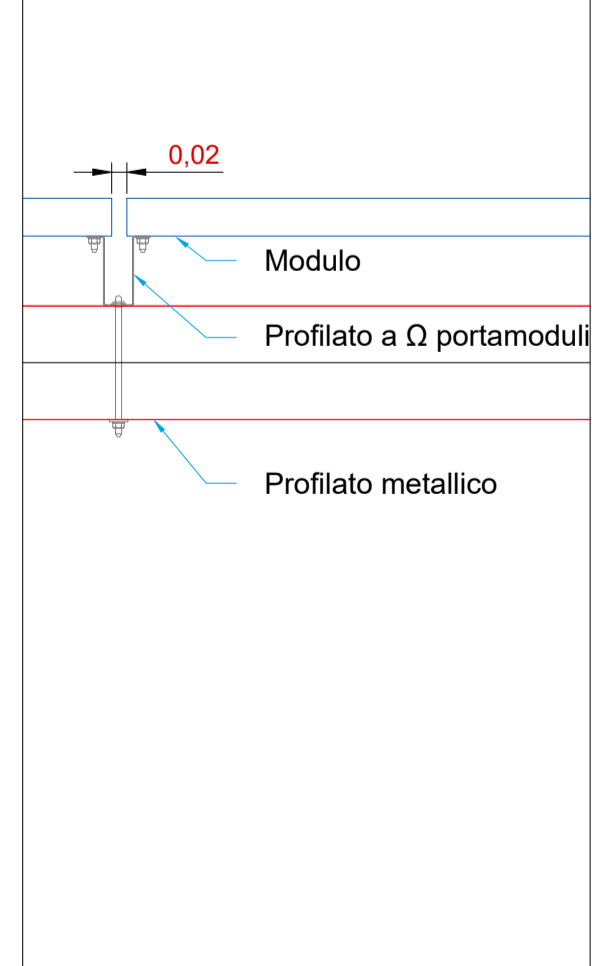

Vista posteriore modulo tipo - scala 1:20

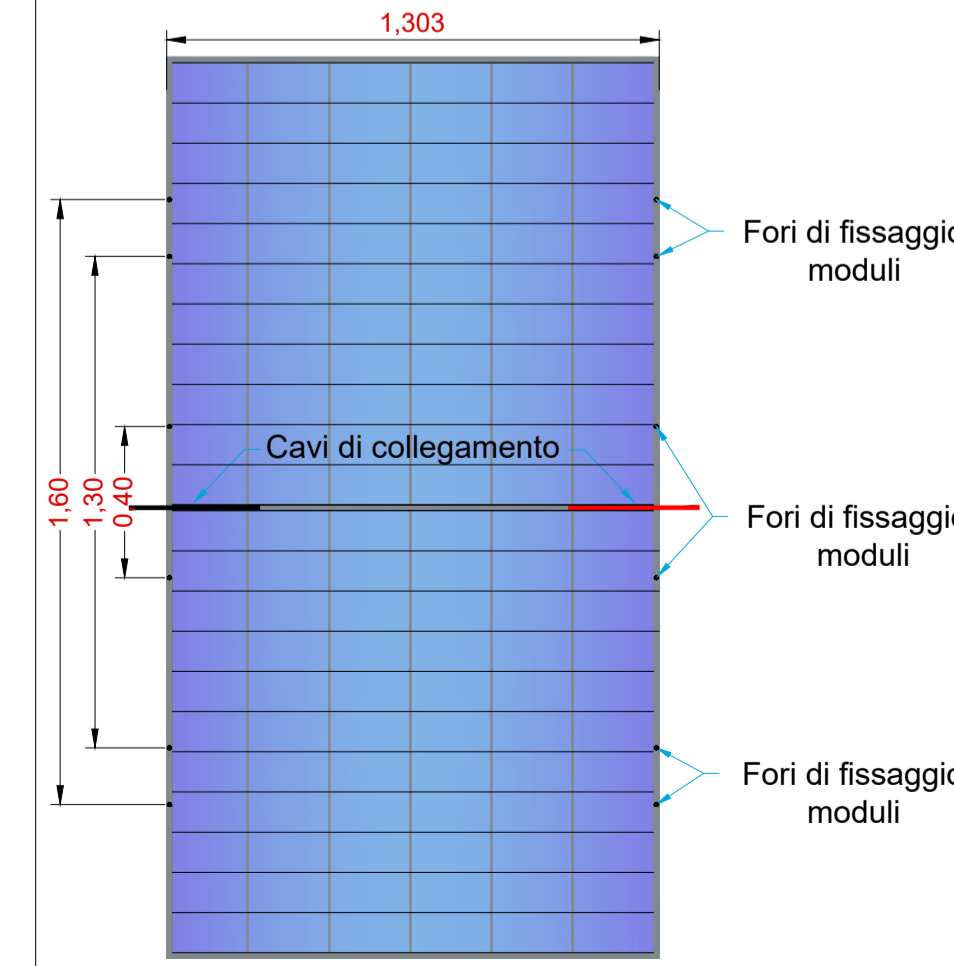

Vista anteriore modulo tipo - scala 1:20

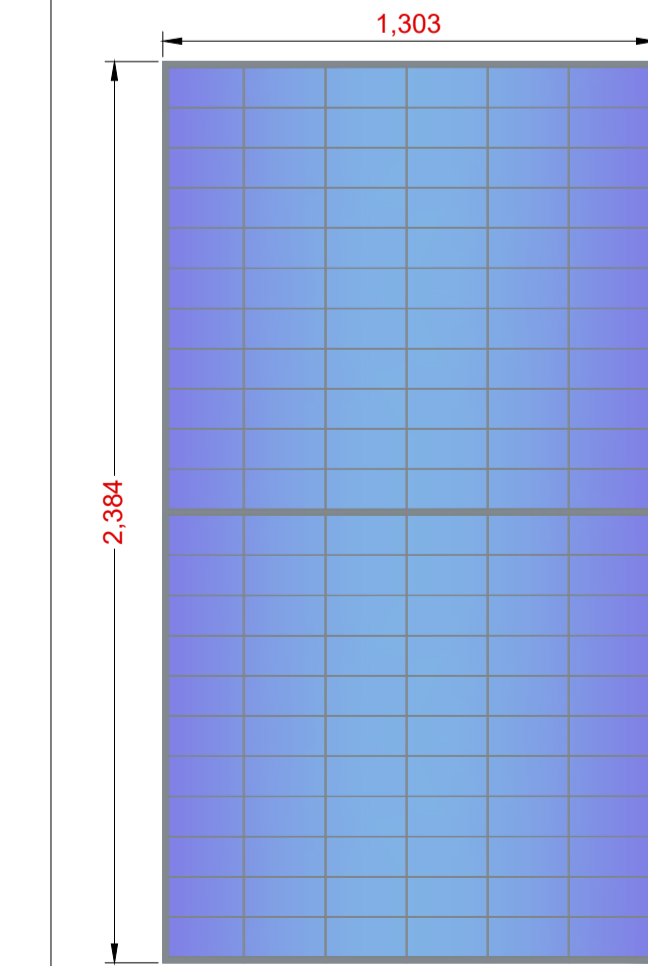

COMMITTENTE		wood.	STUDIO DI PROGETTAZIONE				
Wood Solare Italia S.r.l. Via Sebastiano Caboto, 15 20094 Corsico (MI)		 <i>Daniele Cavallo</i>					
0	FEB-22	EMESSO PER ITER AUTORIZZATIVO			DC	FF	AB
REV.	DATE	DESCRIPTION			BY	CHD	APP.
REVISIONS							
Impianto agro-fotovoltaico di 37613,4 kWp (33860 kW in immissione) ed opere connesse Comune di Manfredonia (FG) PROGETTO DEFINITIVO IMPIANTO AGRO-FOTOVOLTAICO					APPROVED FOR CONSTRUCTION		
OBJECT: Tav.14a Tipico strutture di sostegno (tipo A - struttura 30x2)					DWG. REV. DATE SIGNATURE ORDER N° SUPPLIER CONTRACT N° 0-BN-1006 A/B SUBPROJECT CODE:		
Questo documento è di proprietà di Wood Solare Italia S.r.l. e il detentore certifica che il documento è stato ricevuto legalmente. Ogni utilizzo, riproduzione o divulgazione del documento deve essere oggetto di specifica autorizzazione da parte di Wood Solare Italia S.r.l.					THIS DWG. SUPERSEDED BY THIS DWG. SUPERSEDES FWI DWG N° SHEET OF		
CAD FILE NAME:					SCALE VARIE REV. A1		