




Planimetria - Scala 1:50

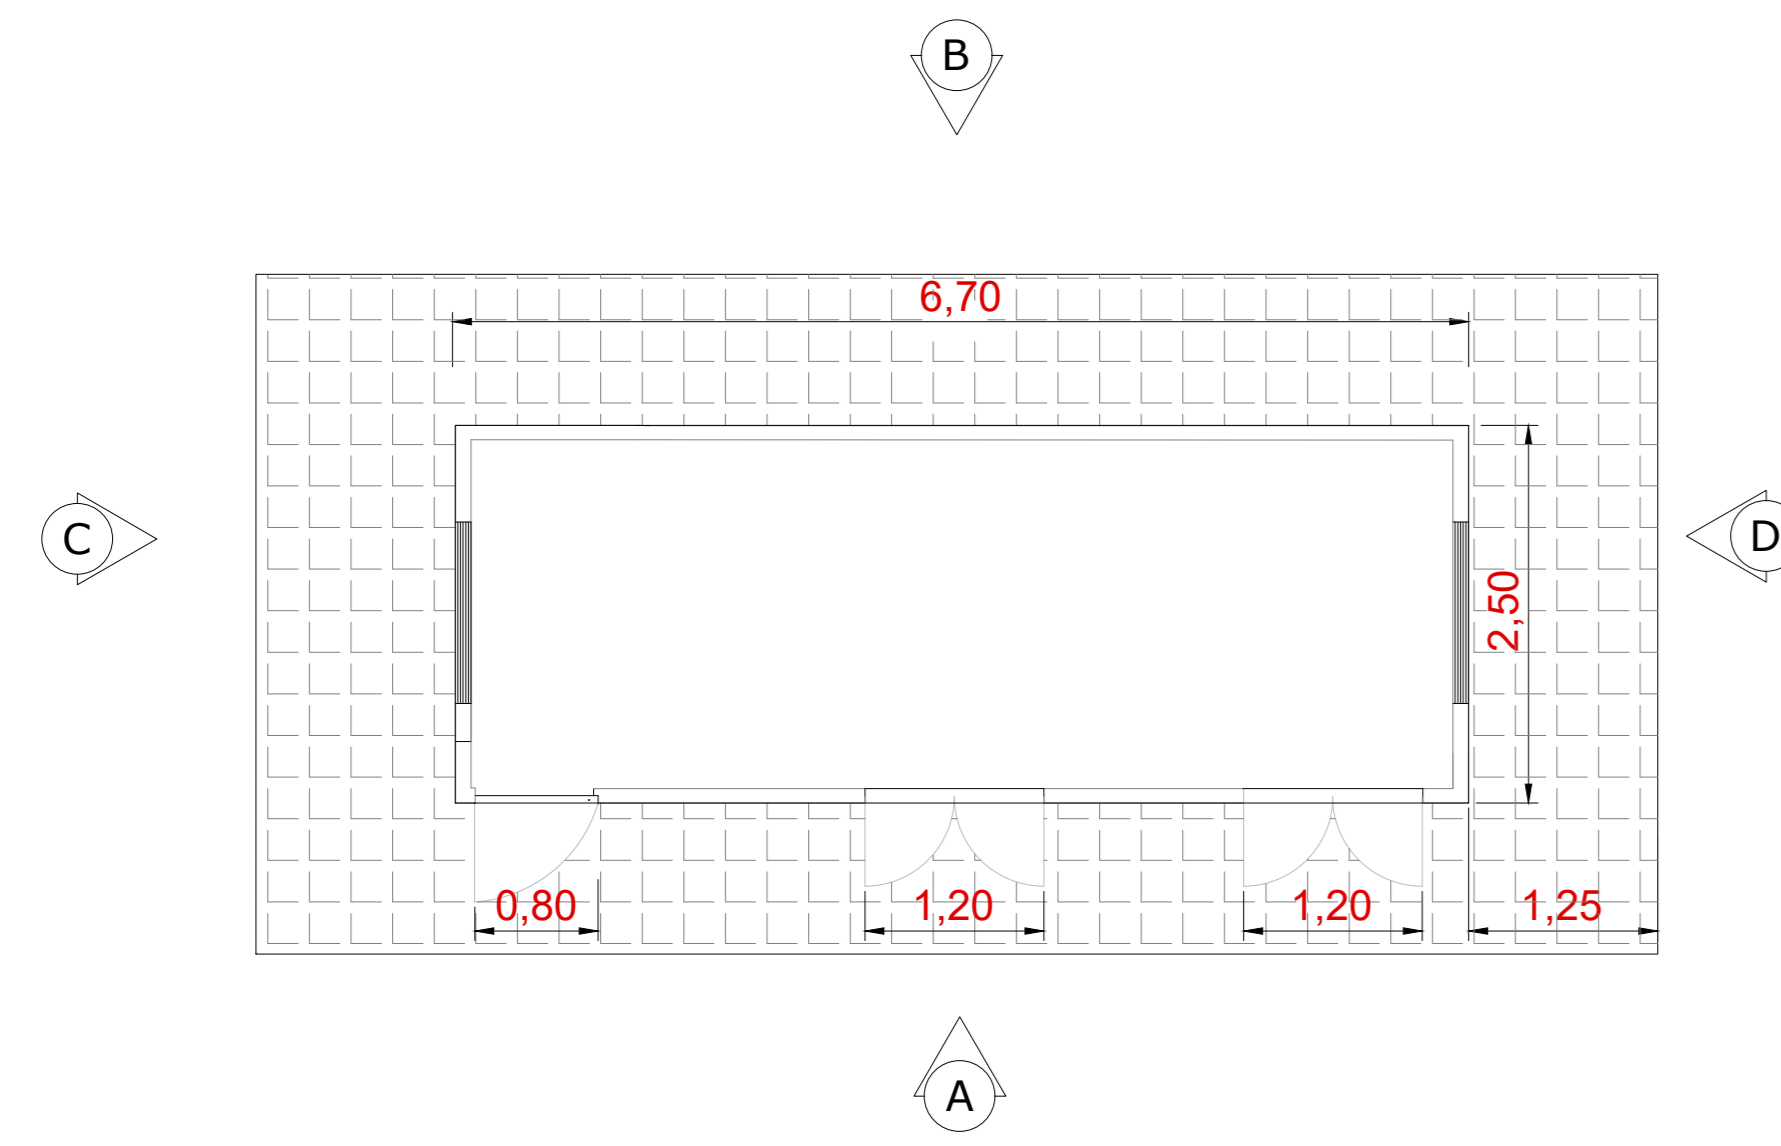


Sezione - Scala 1:50

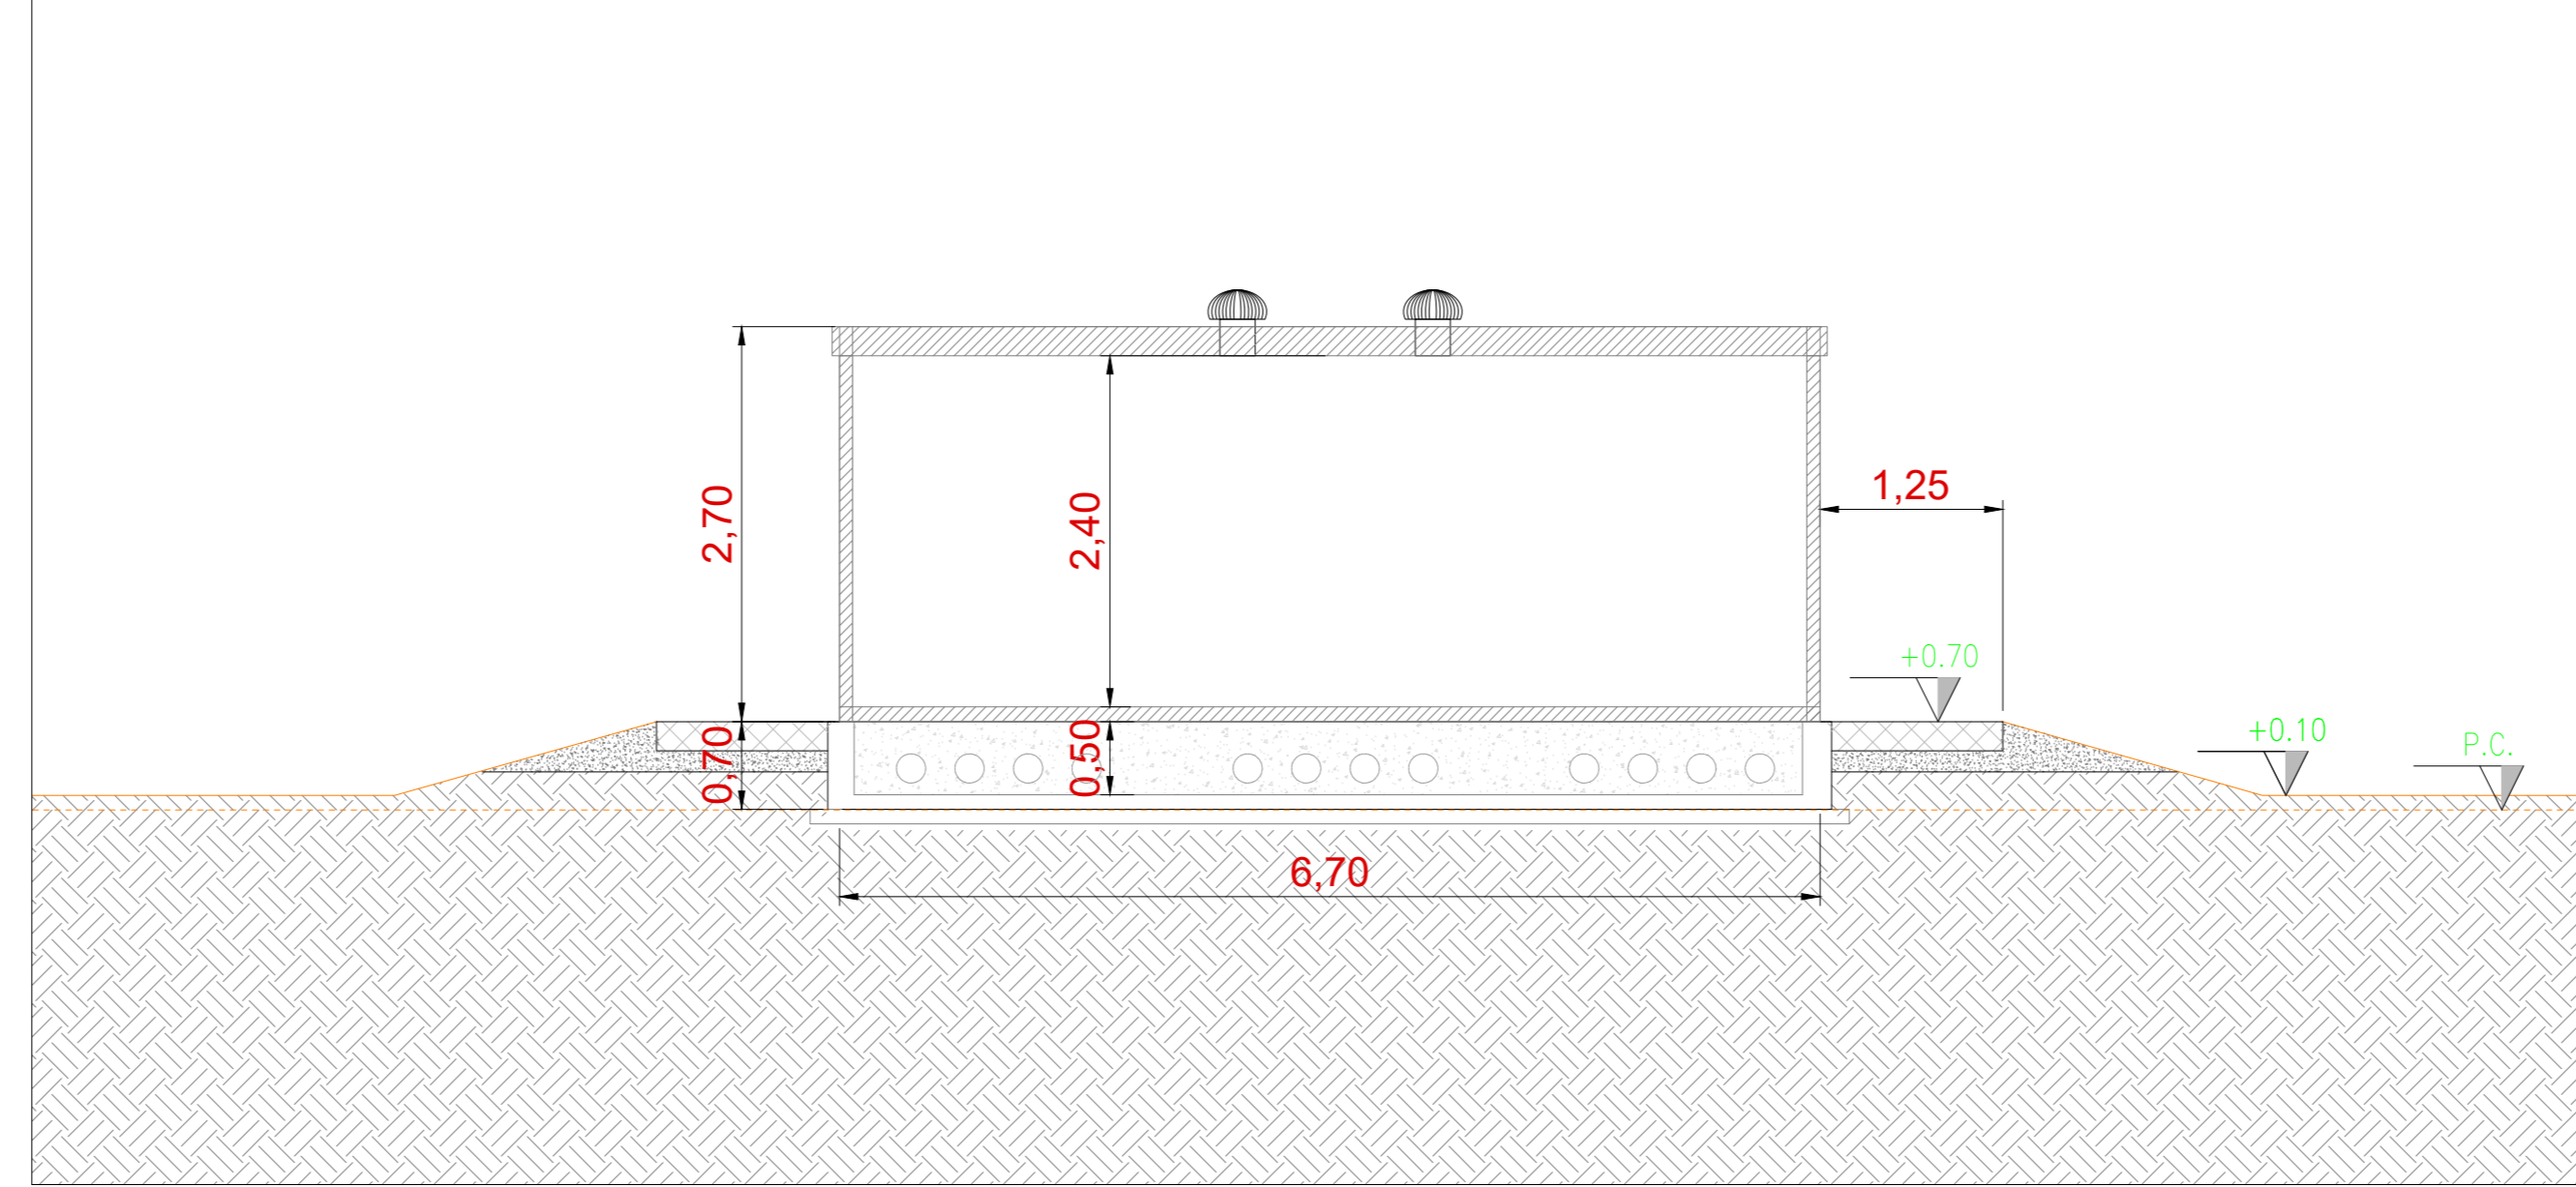


Vista A - Scala 1:50

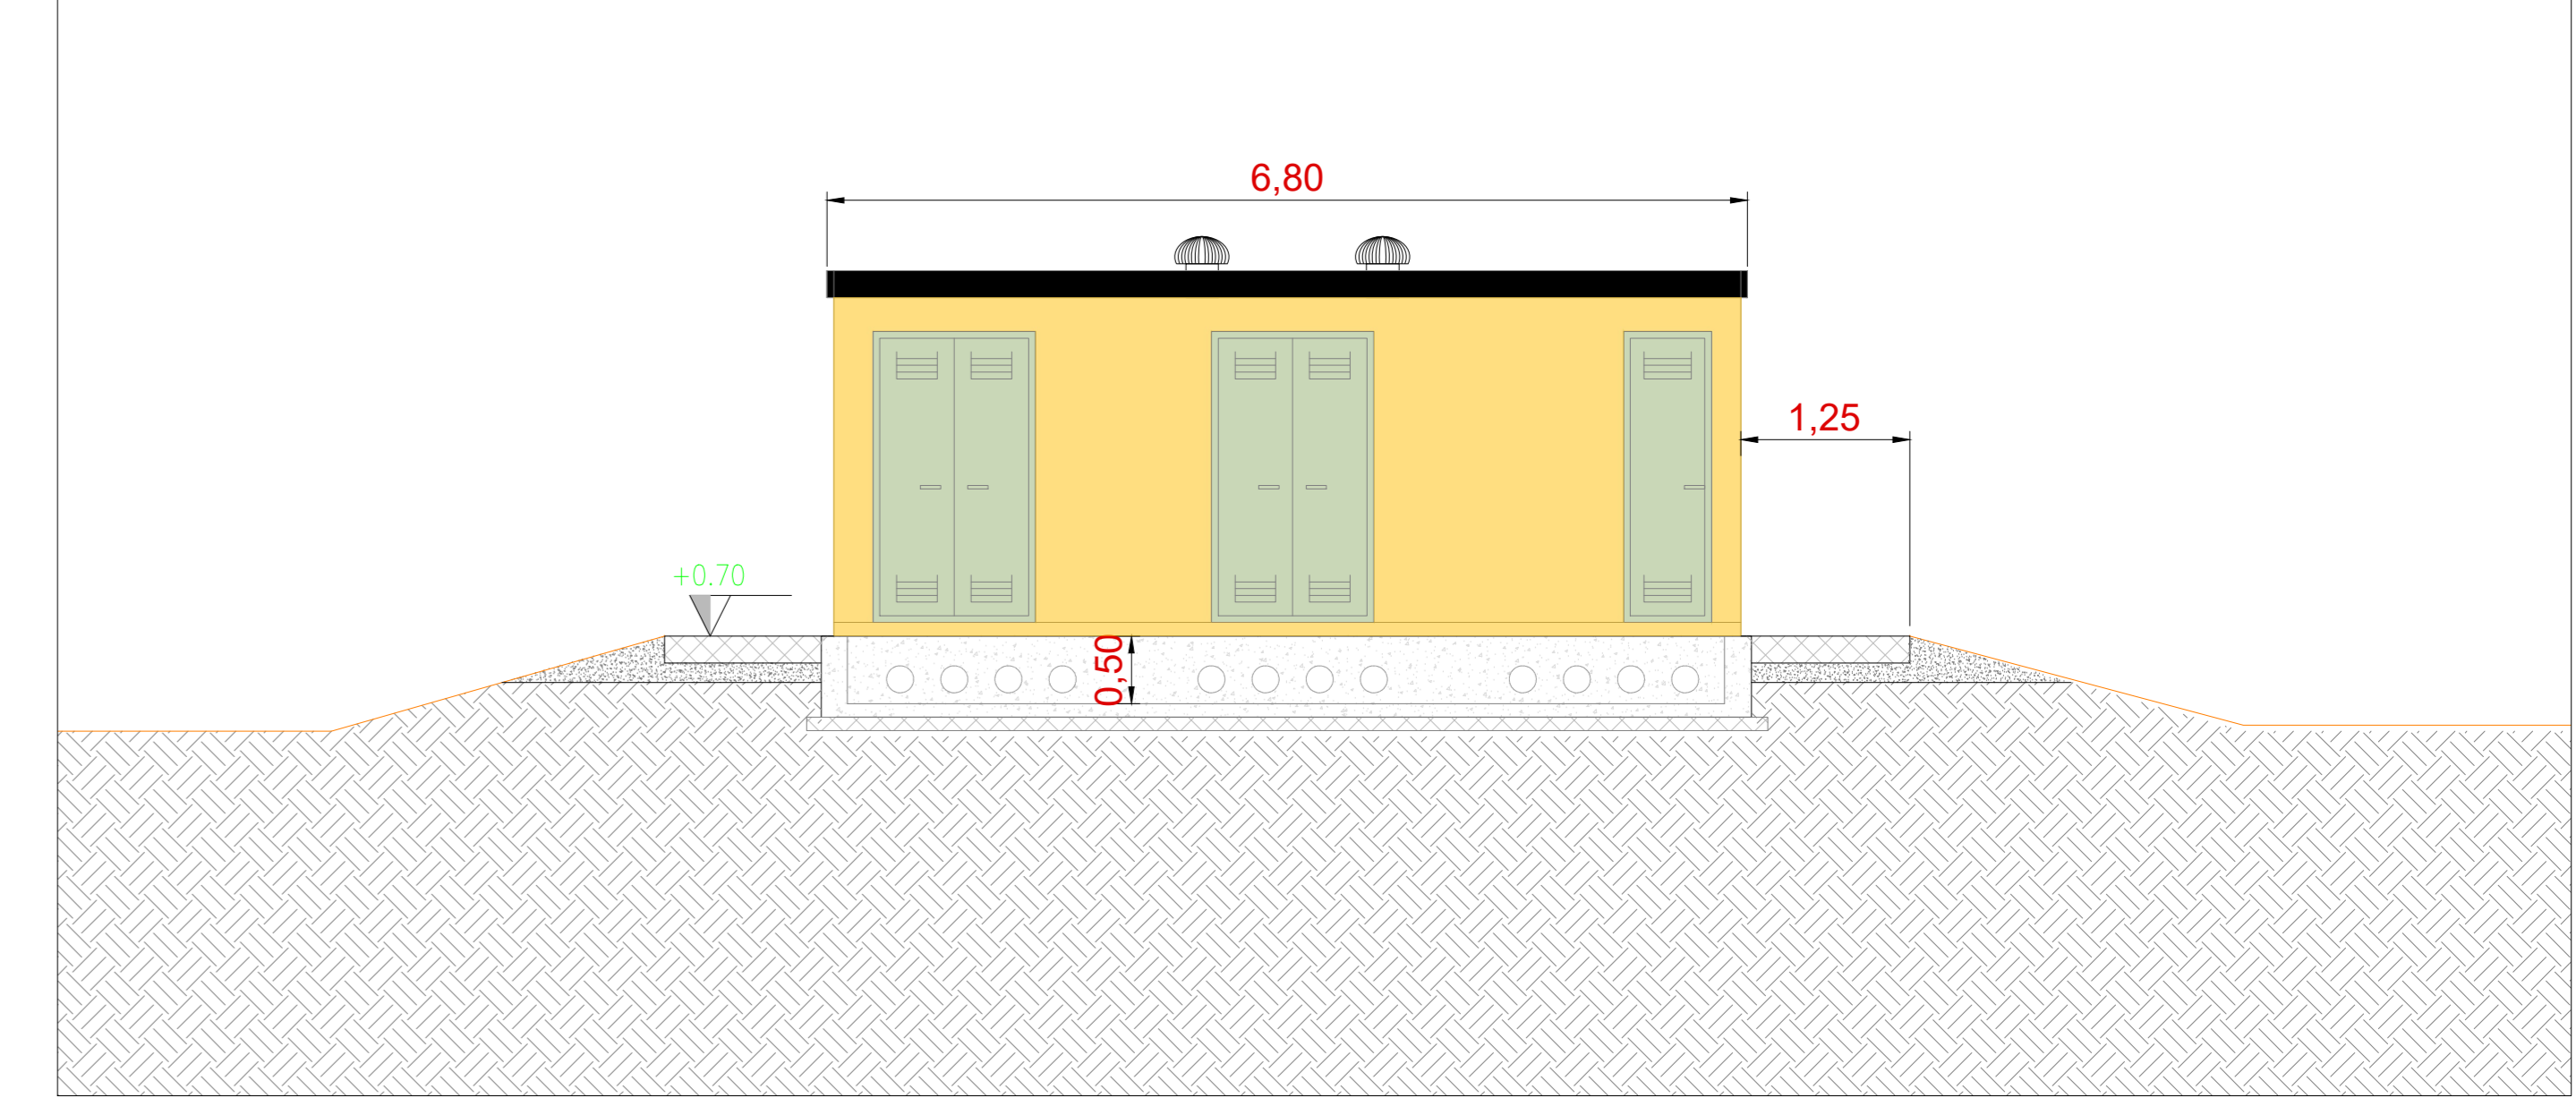


Pianta fondazioni - Scala 1:50

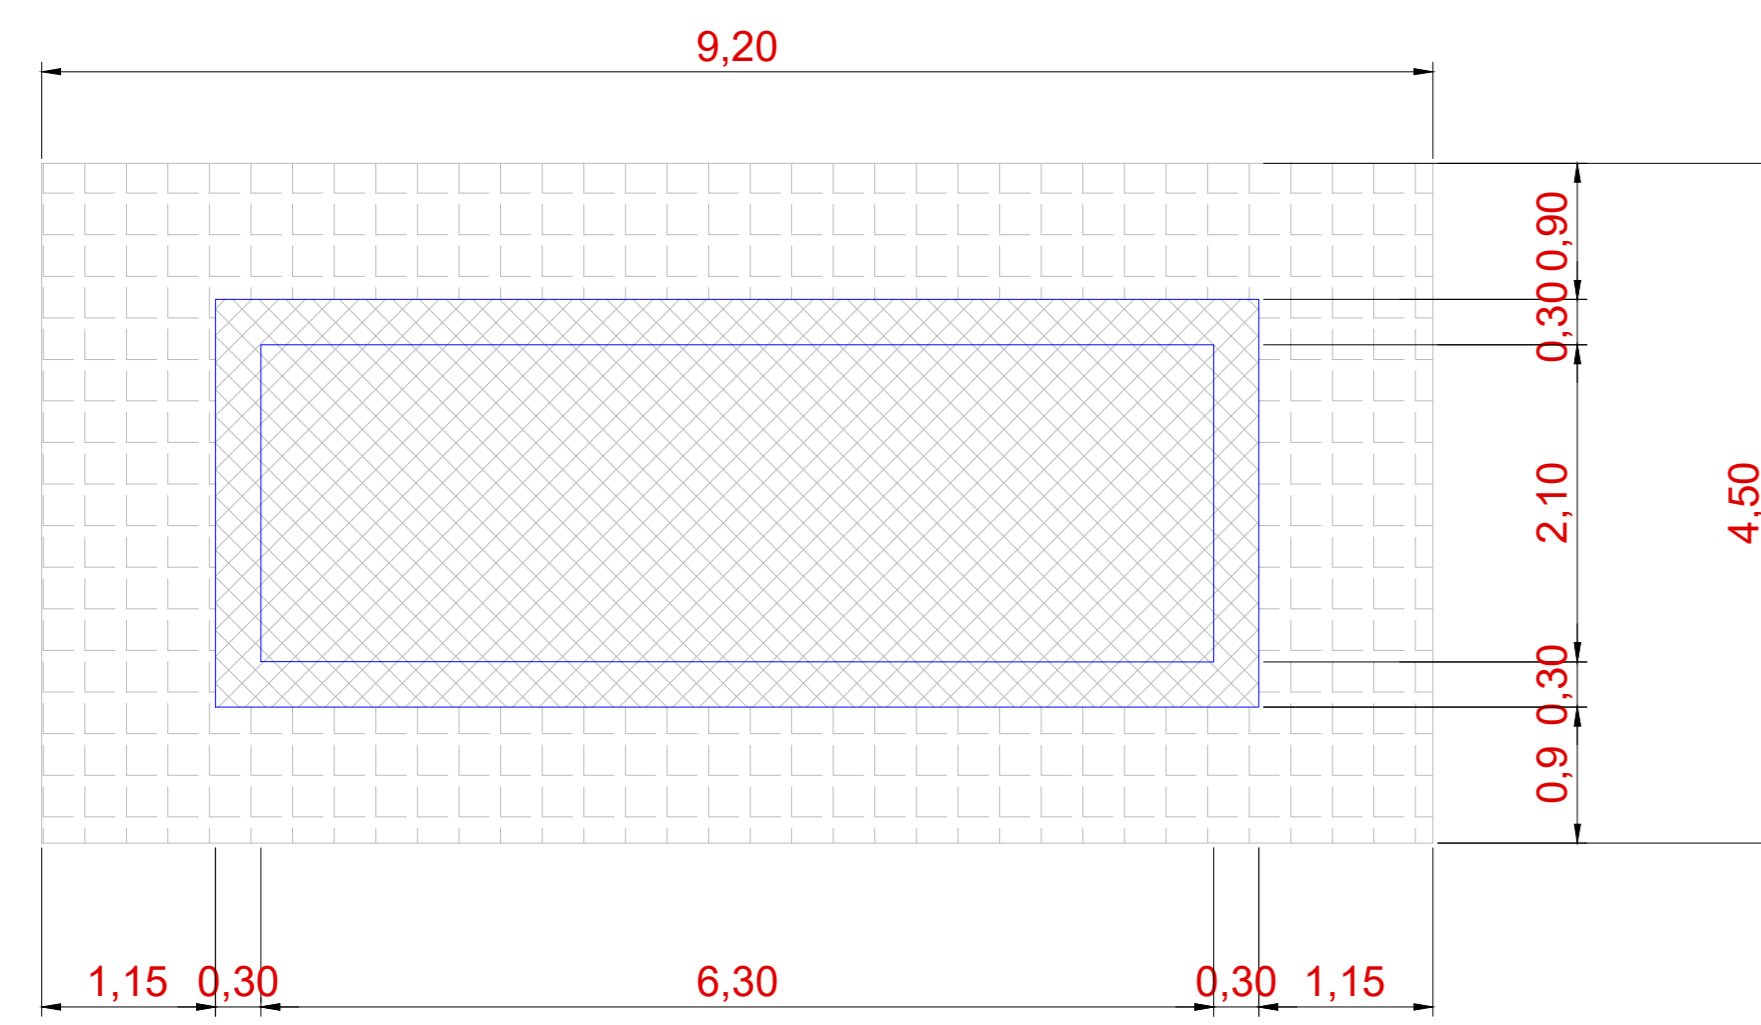


Vista B - Scala 1:50

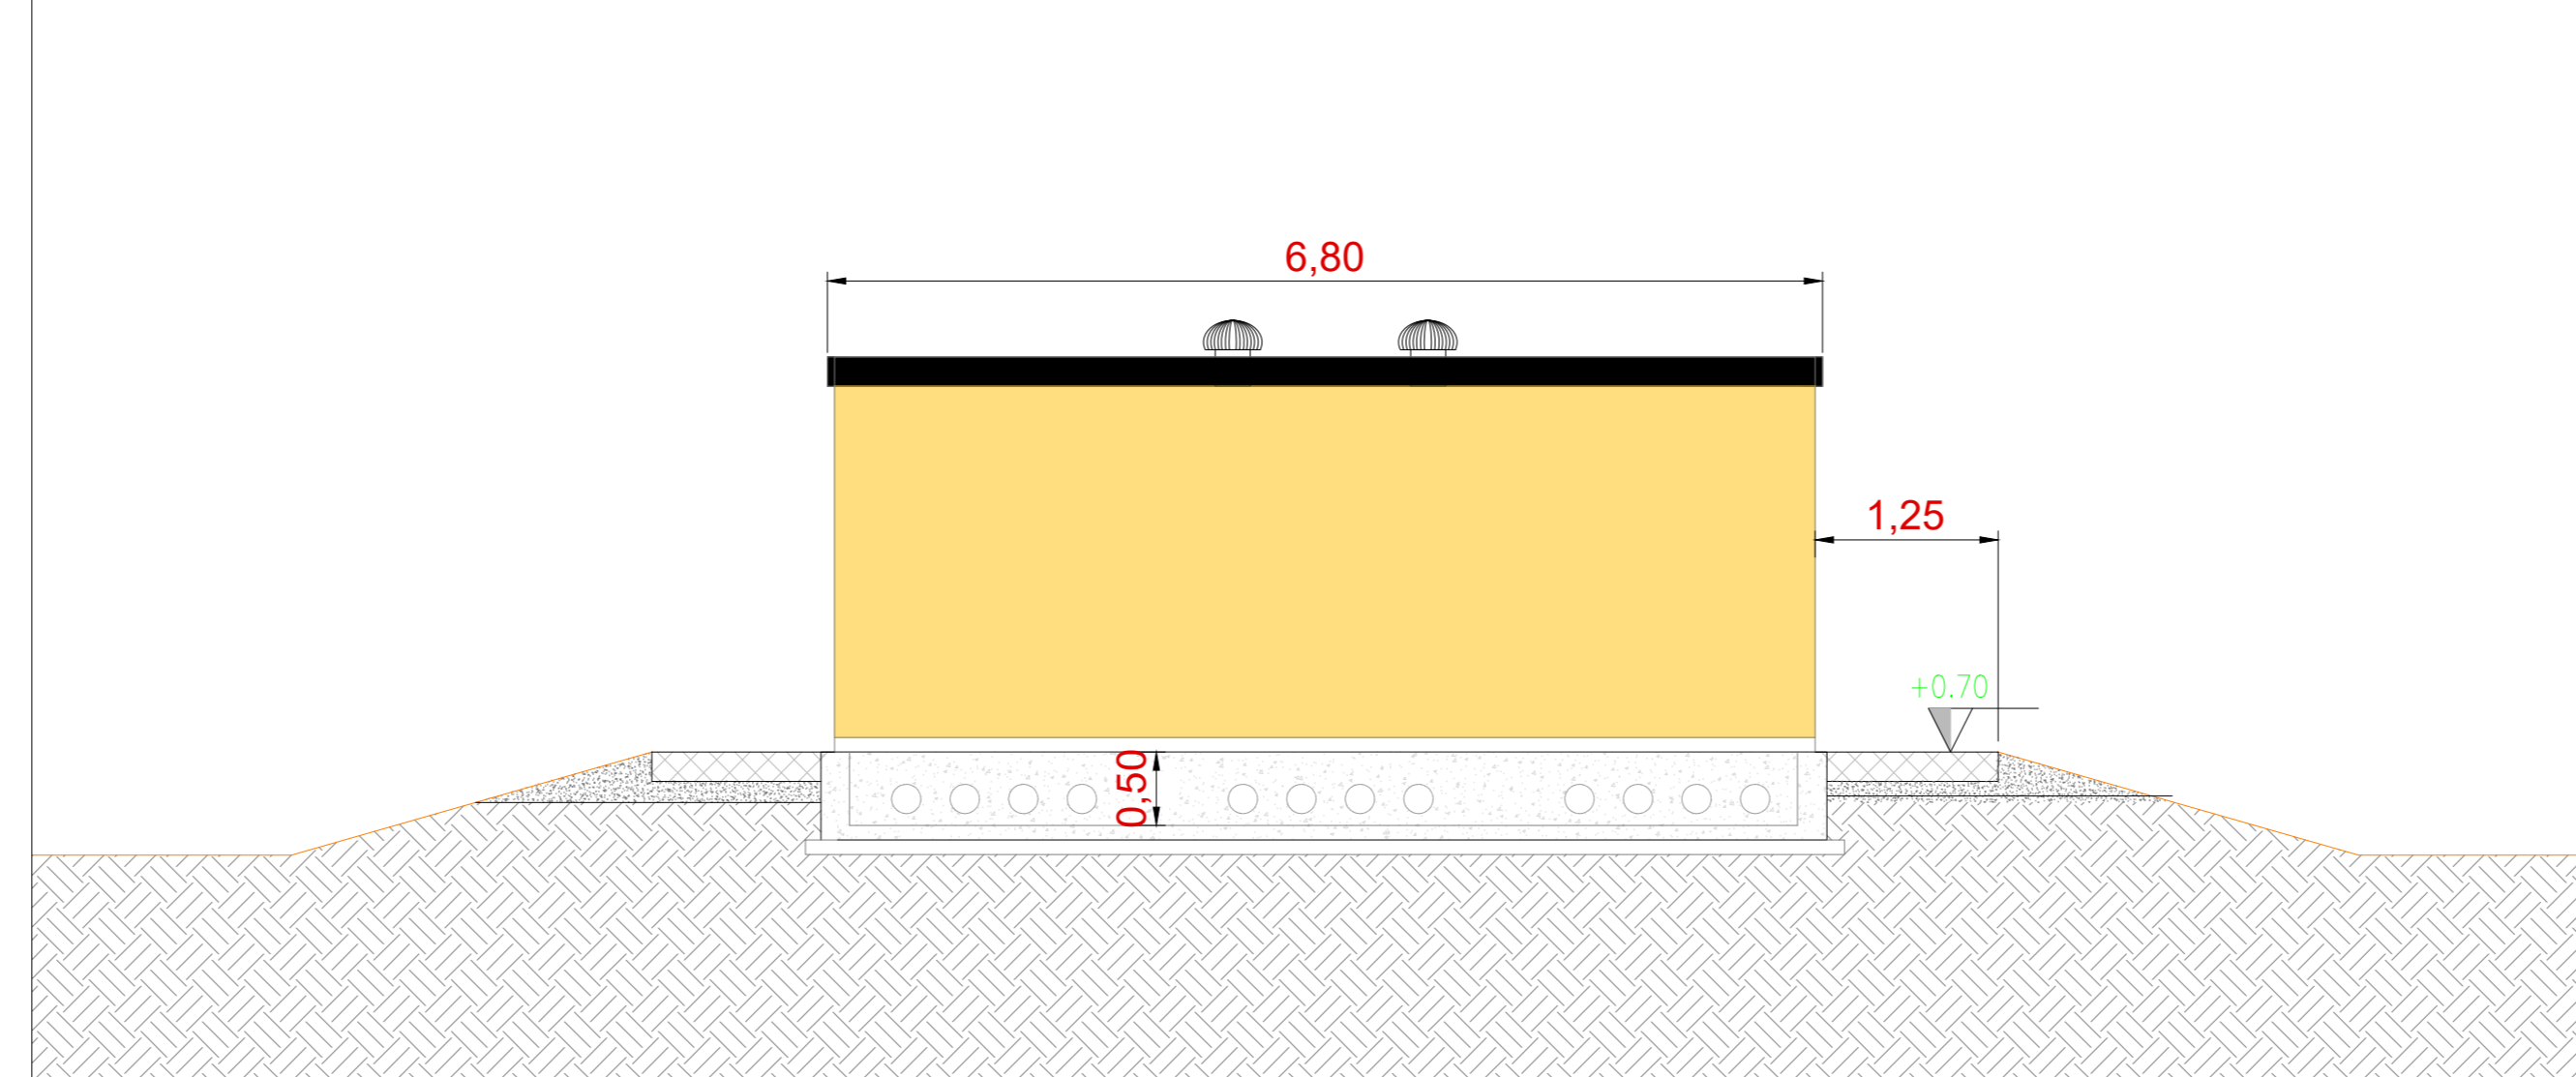


Vista C - Scala 1:50

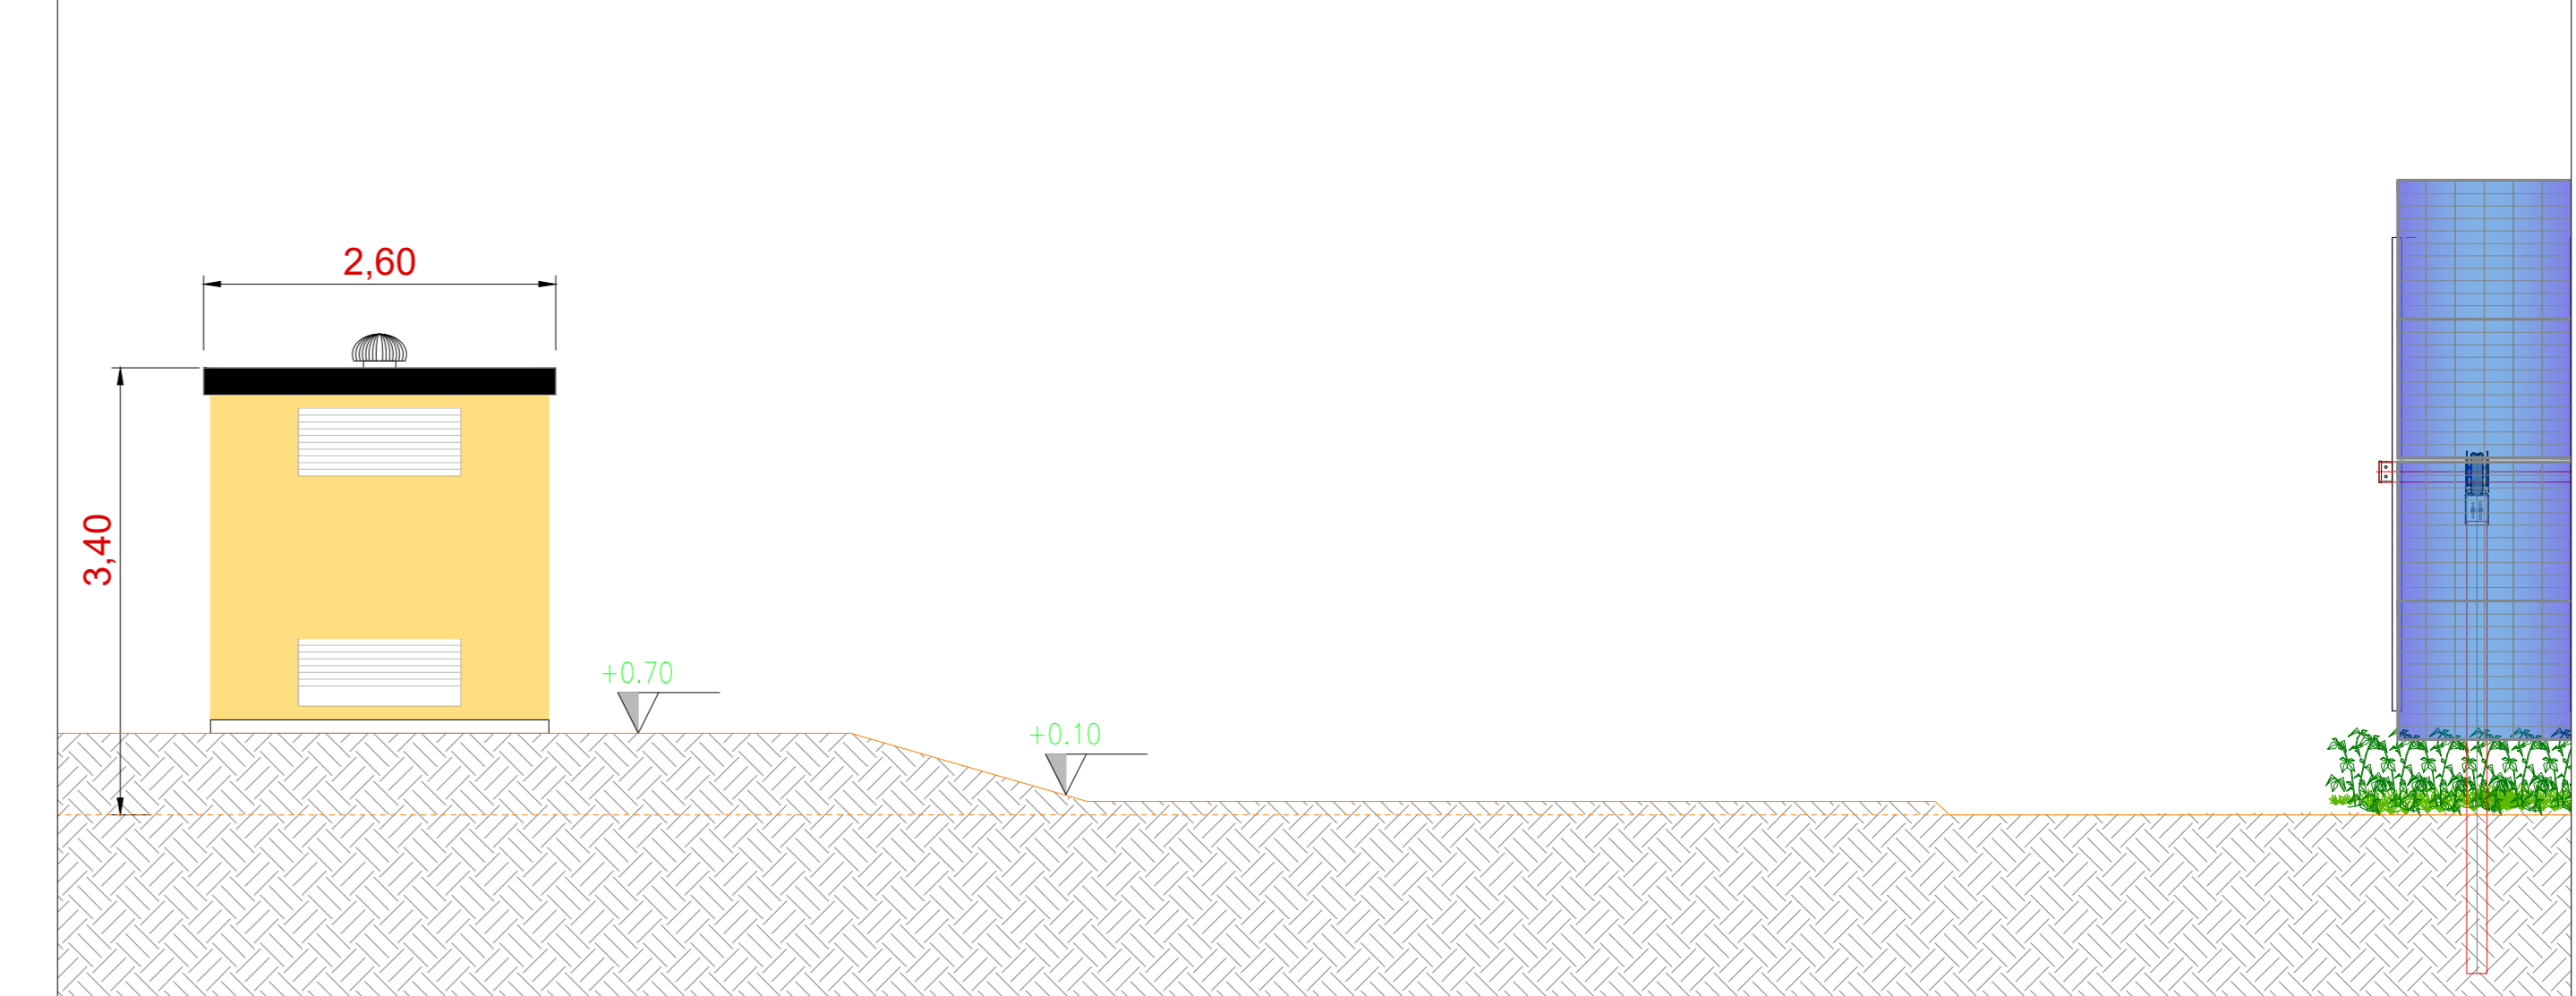


Vista dall'alto - Scala 1:50

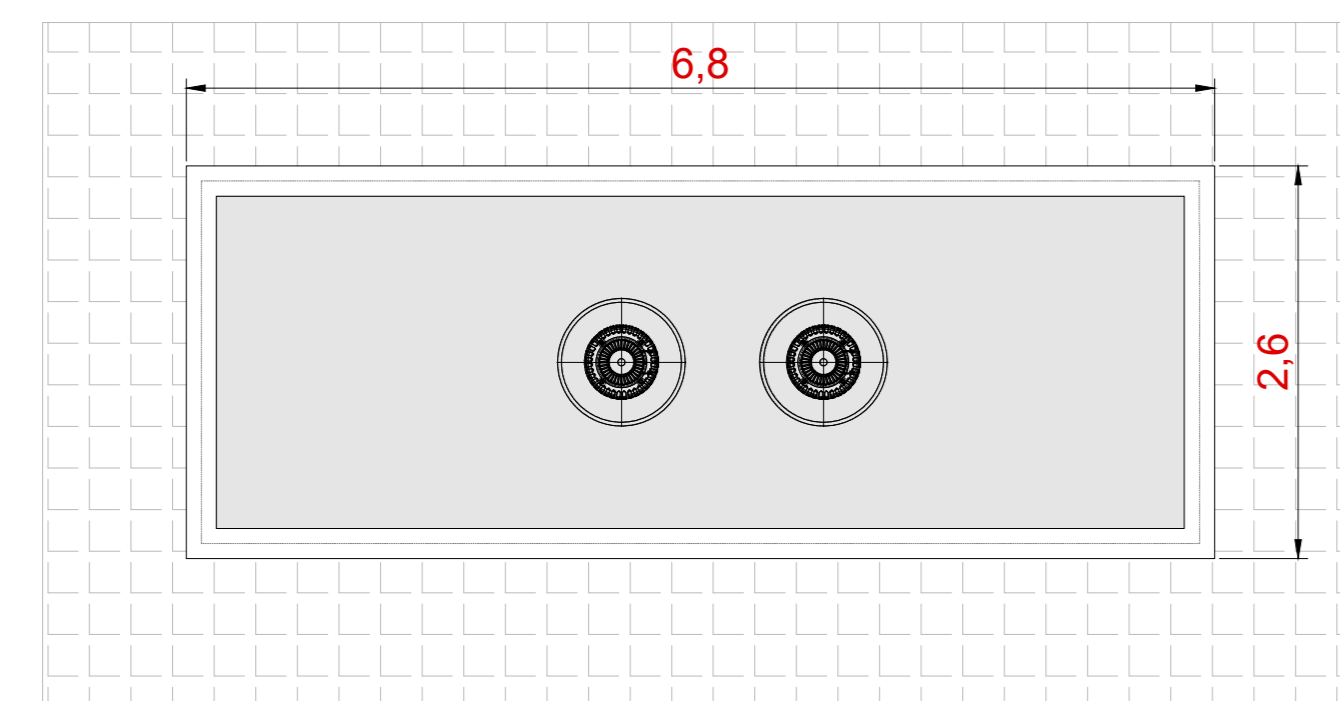


Vista D - Scala 1:50

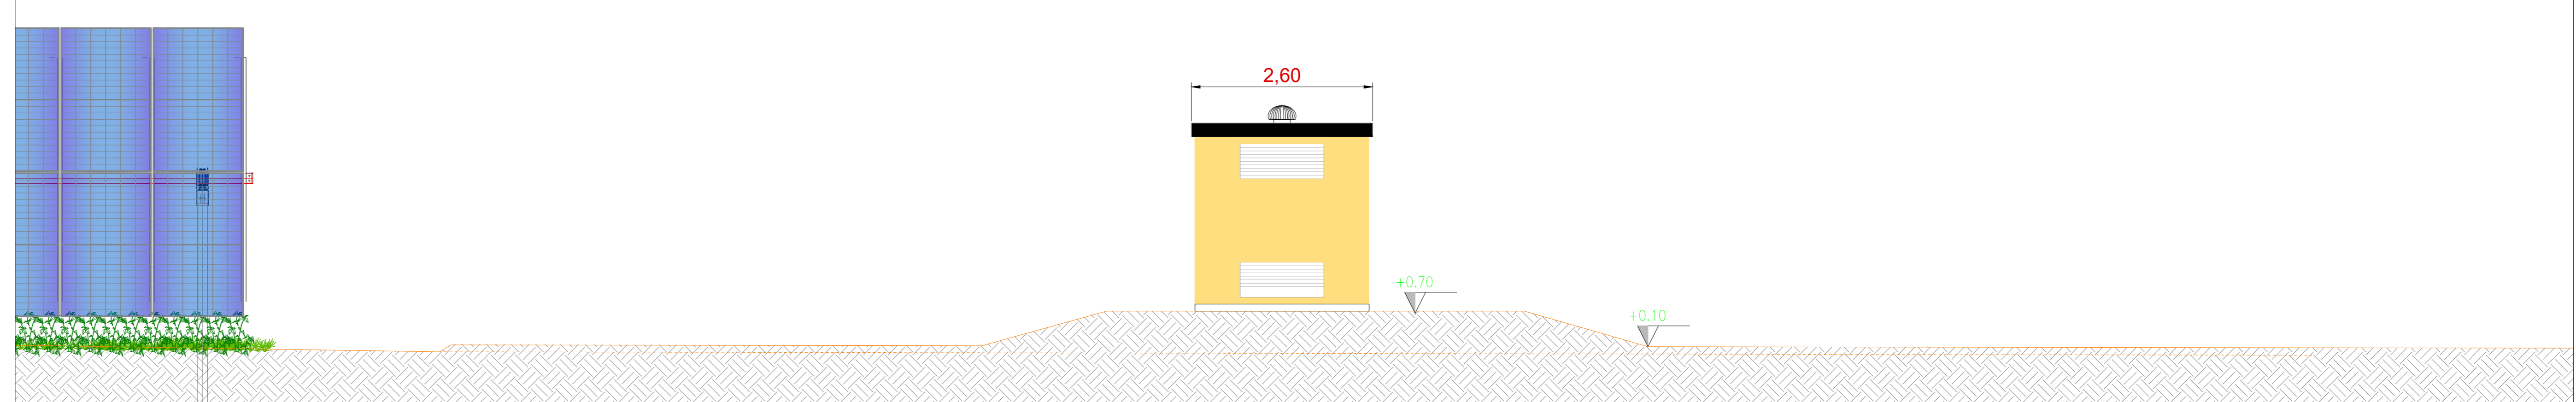

Inquadramento generale - Aree di manovra cabina raccolta MT - Scala 1:200

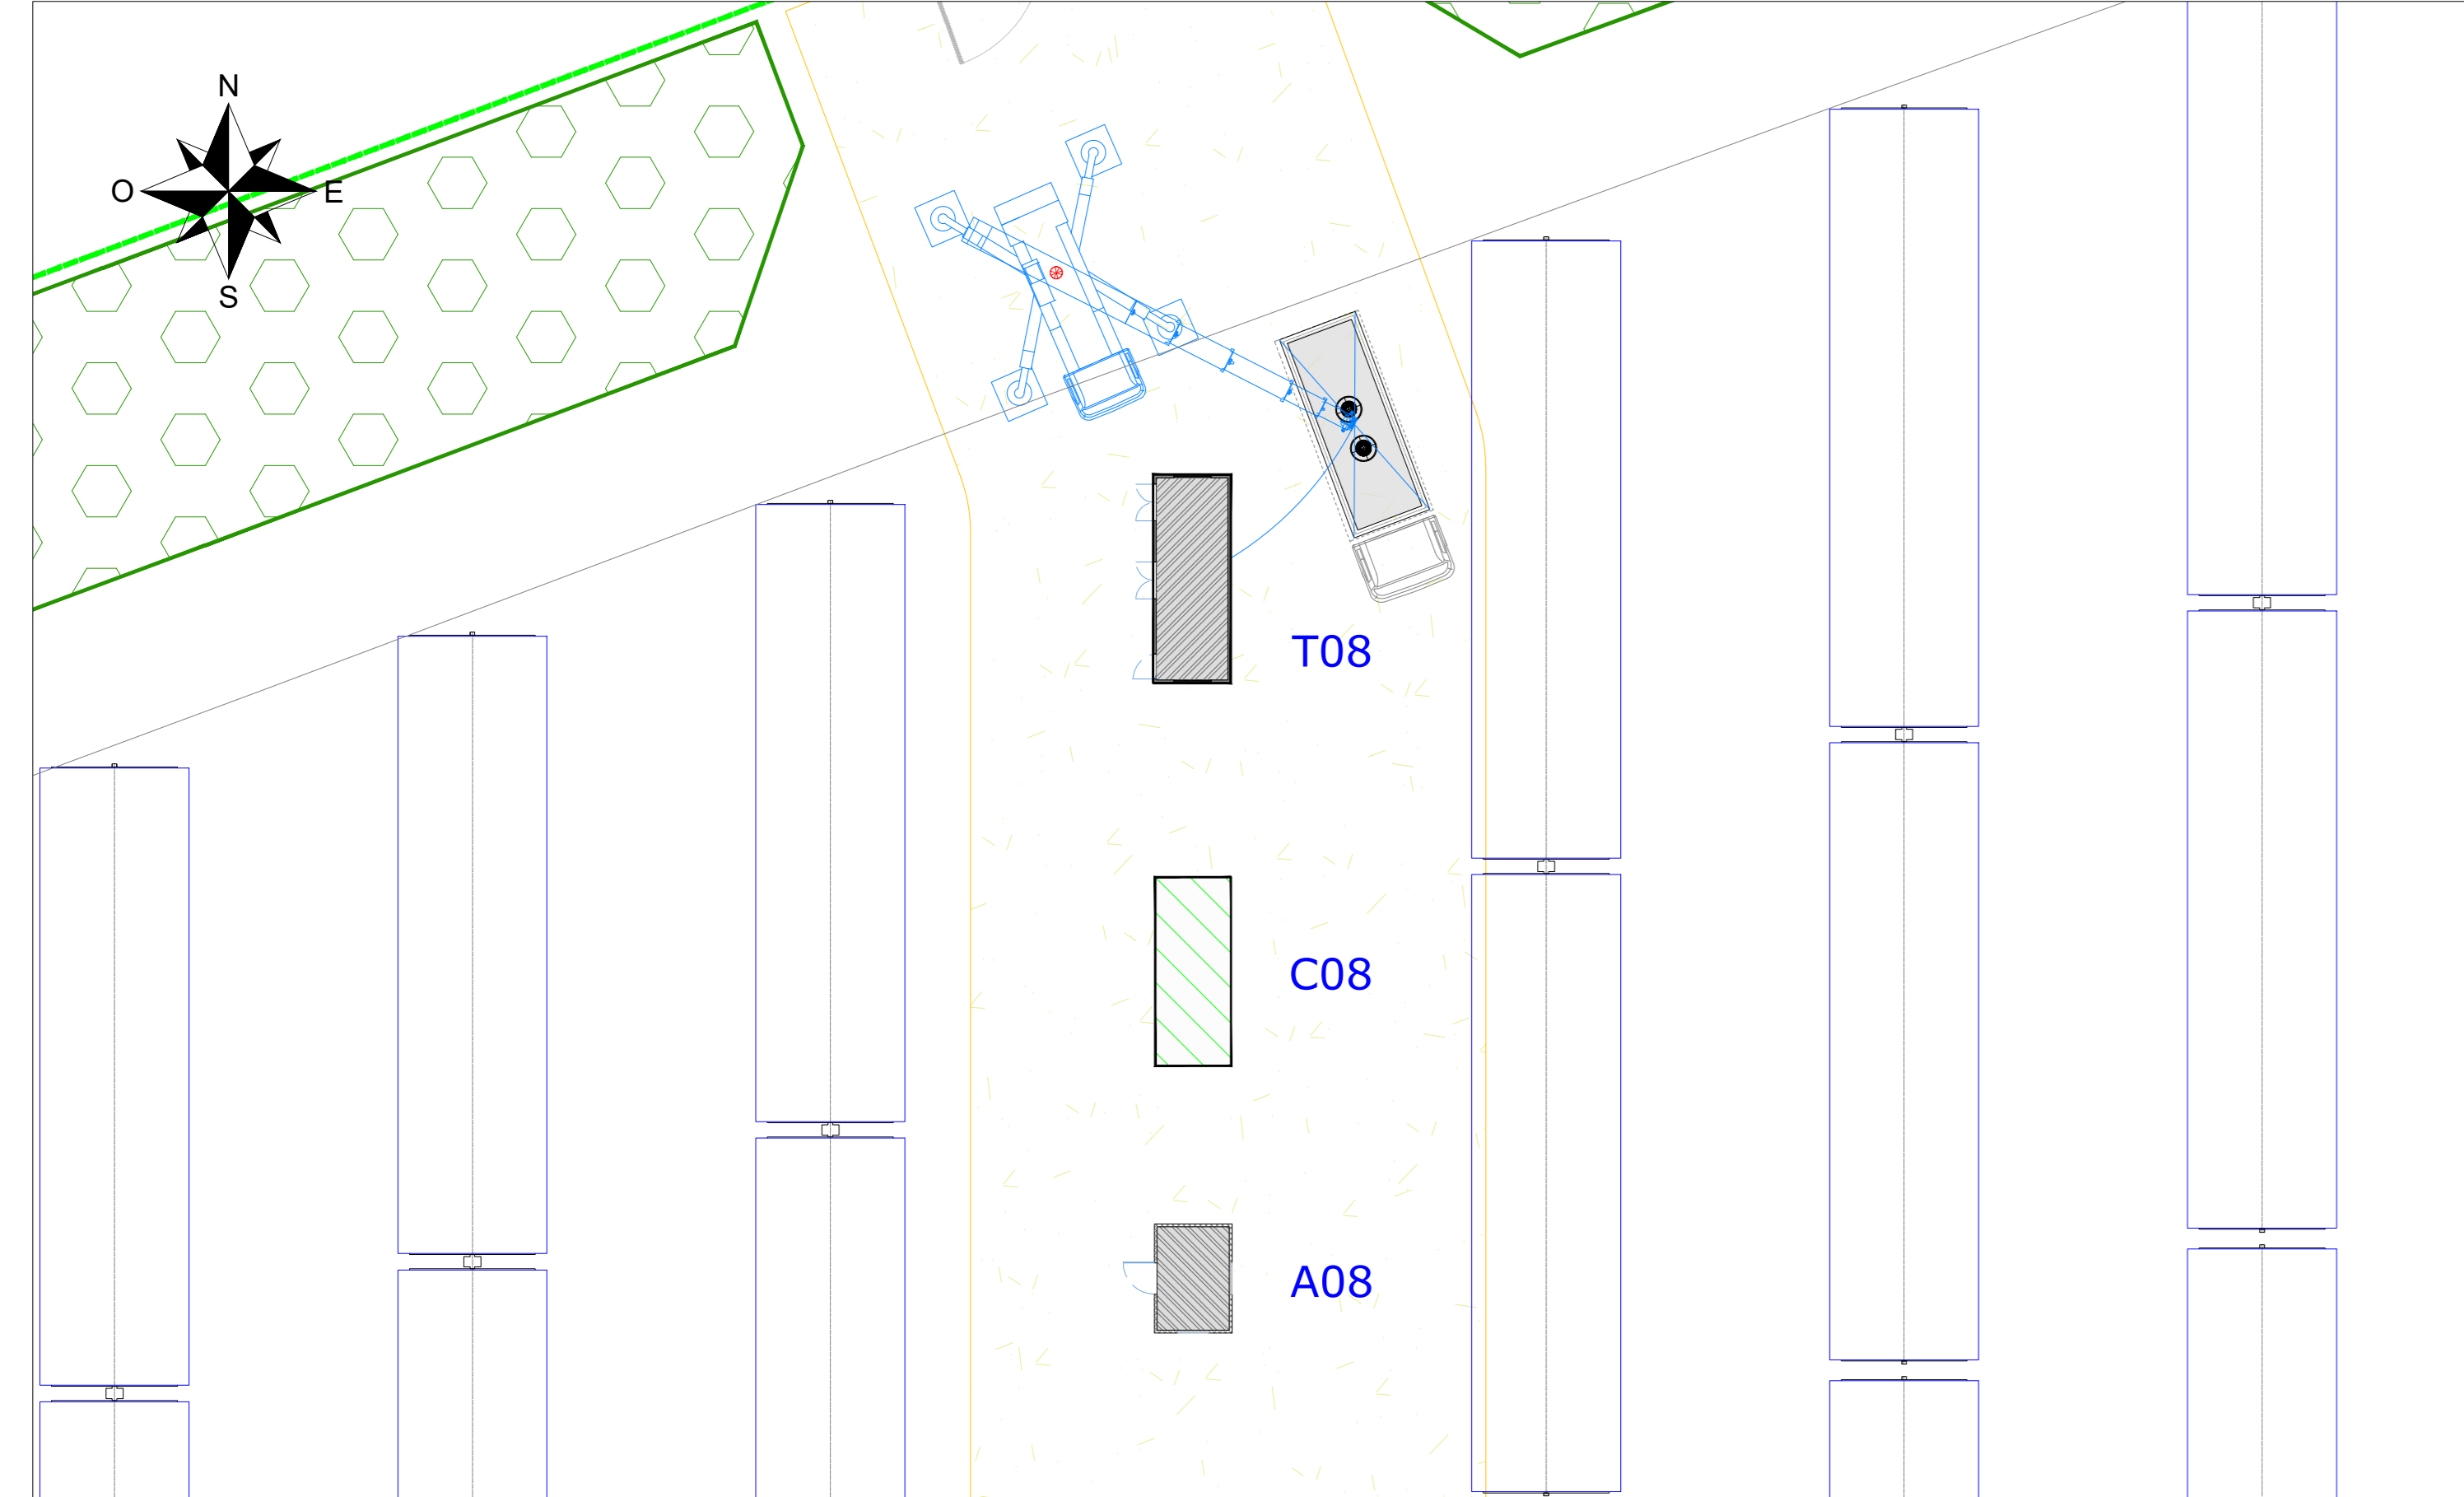

Tipico 3D Cabina raccolta MT

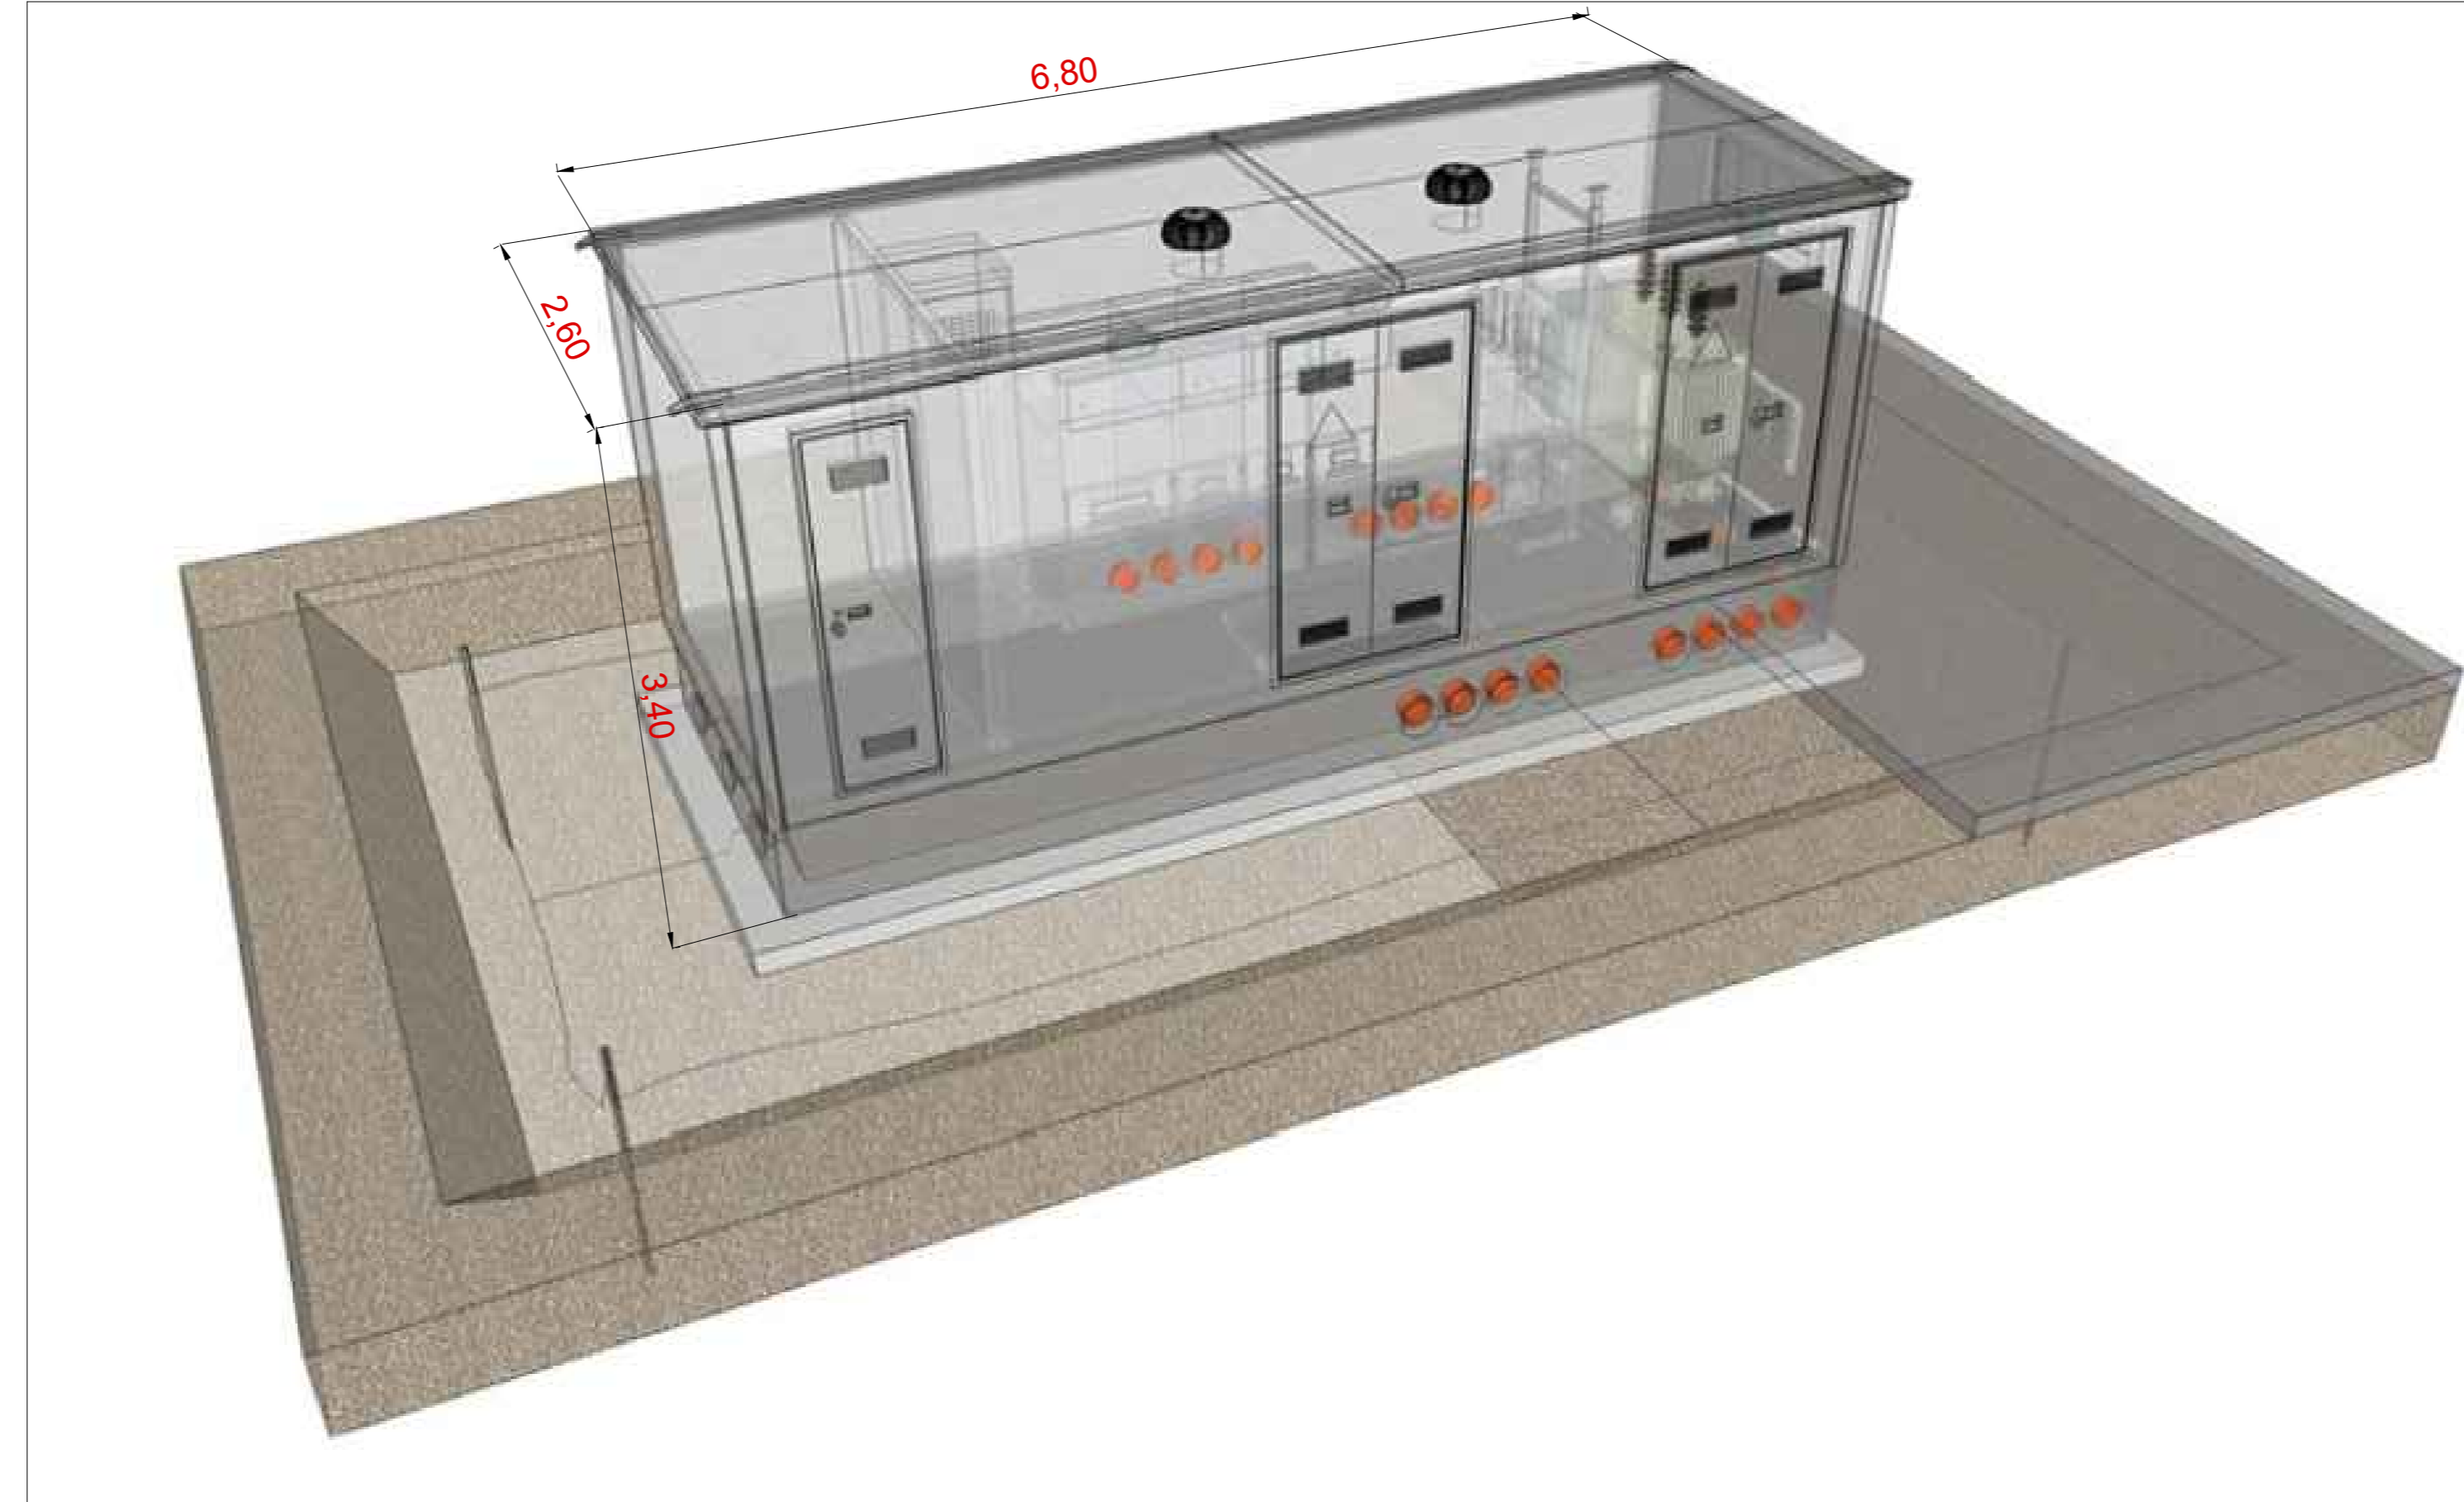

COMITENTE		wood		STUDIO DI PROGETTAZIONE	
Wood Solare Italia S.r.l. Via Sebastiano Caboto, 15 20094 Corsico (MI)		 Ing. Daniele CAVALLO n° 1229		 Ing. Daniele CAVALLO n° 1229	
0	FEB-22	EMESSO PER ITER AUTORIZZATIVO		DC	FF
REV.	DATE	DESCRIPTION		BY	APP.
REVISIONS					
APPROVED FOR CONSTRUCTION DWG. REV. DATE SIGNATURE ORDER N° SUPPLIER CONTRACT N° 0-BN-1006 A/B SUBPROJECT CODE:				SCALE VARIE	
OBJECT: TAV. 17 Tipico cabina di raccolta MT				THIS DWG. SUPERSEDES FW DWG. N° SHEET OF	
Questo documento è di proprietà di Wood Solare Italia S.r.l. e il detentore certifica che il documento è stato ricevuto legalmente. Ogni utilizzo, riproduzione o divulgazione del documento deve essere oggetto di specifica autorizzazione da parte di Wood Solare Italia S.r.l.					
CAD FILE NAME: AG					