




Planimetria - Scala 1:50

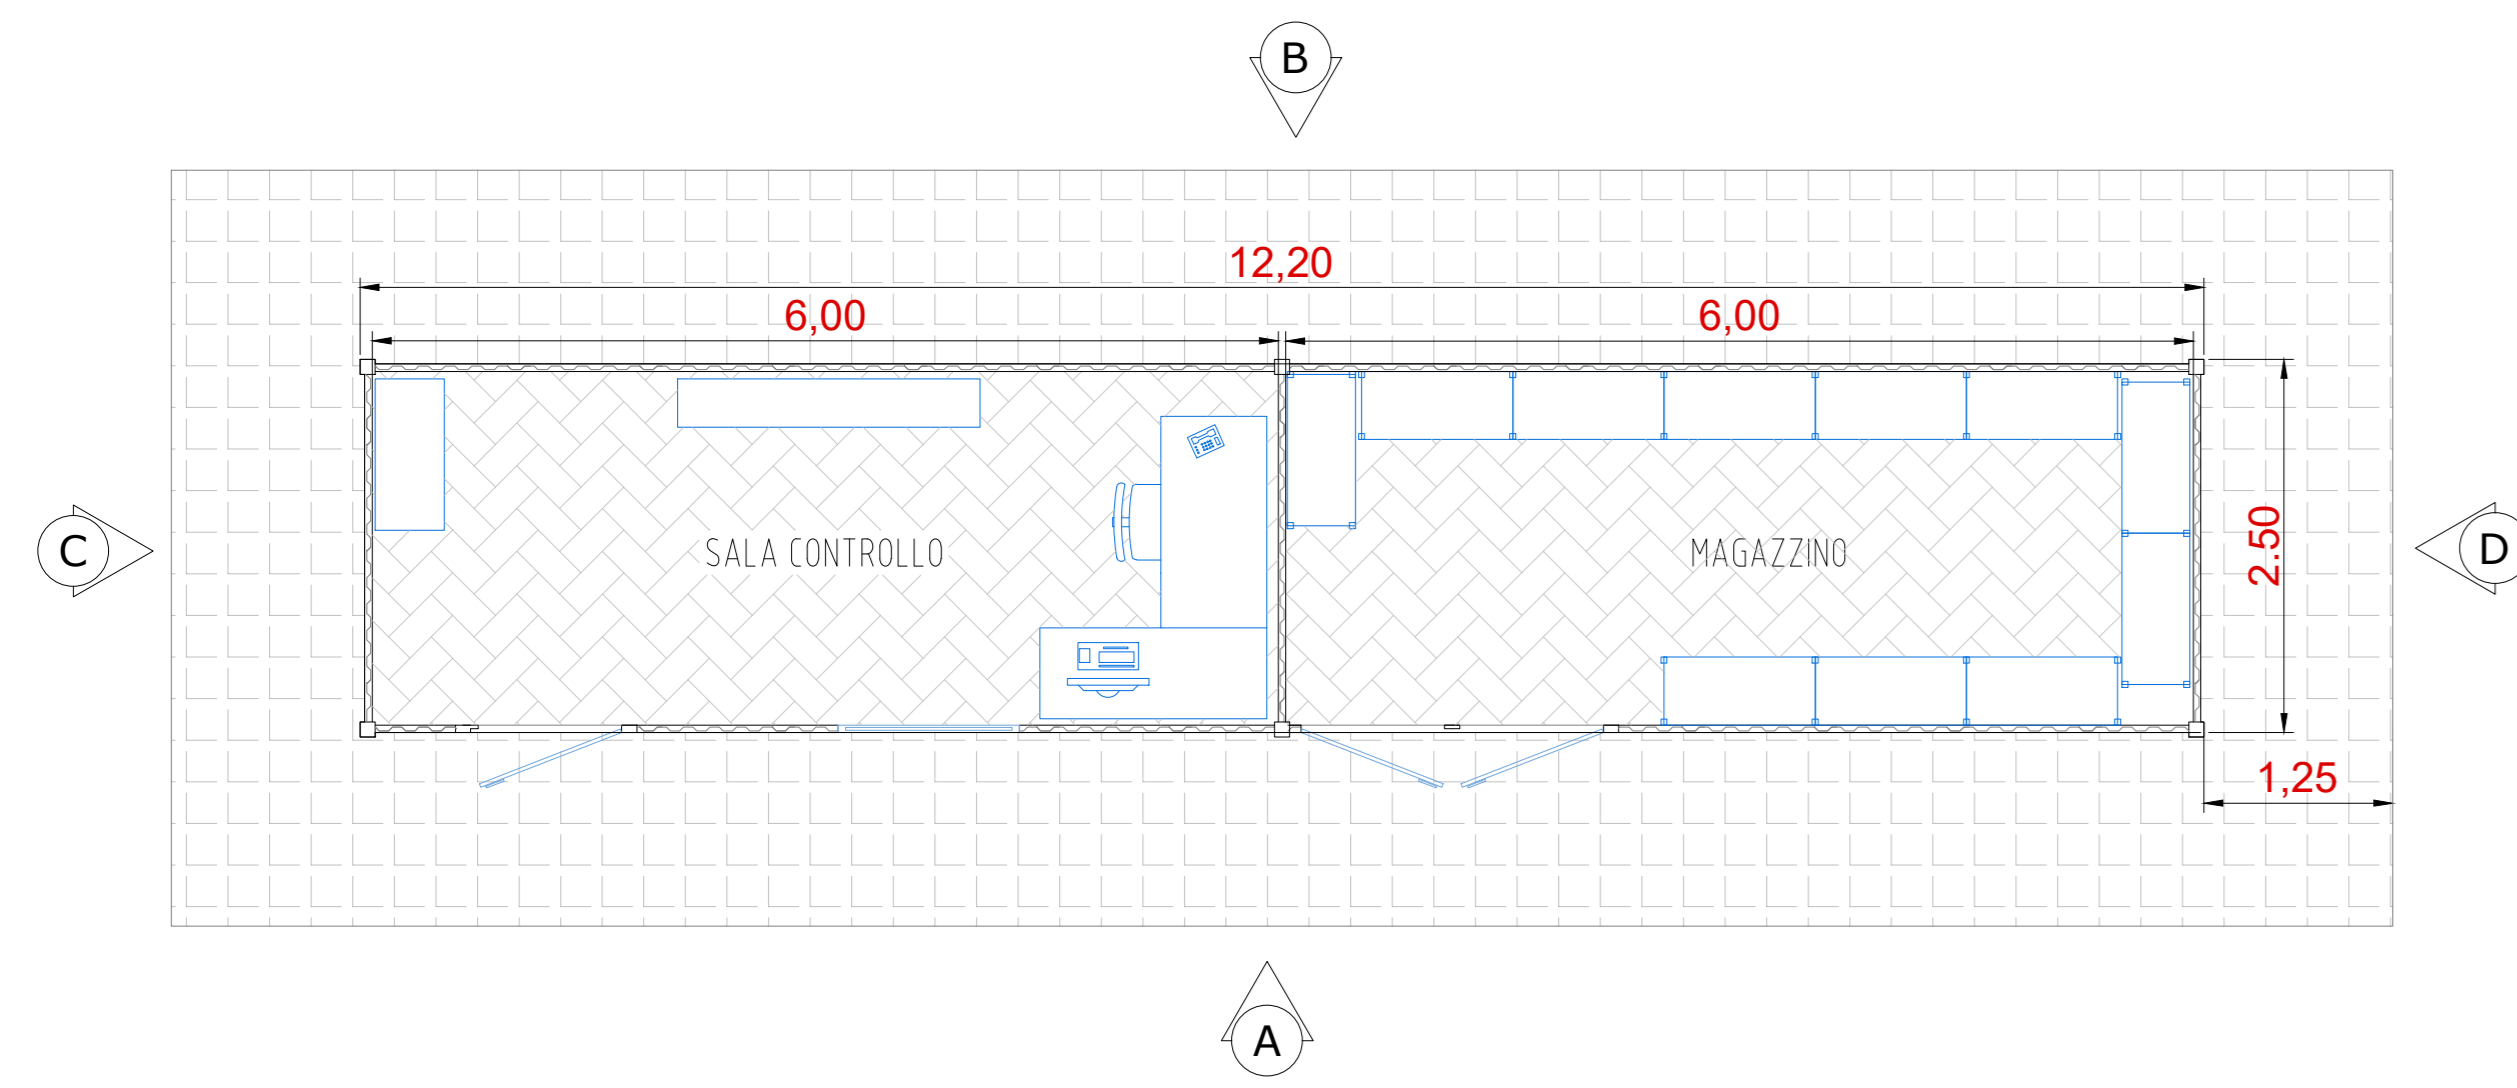


Sezione - Scala 1:50

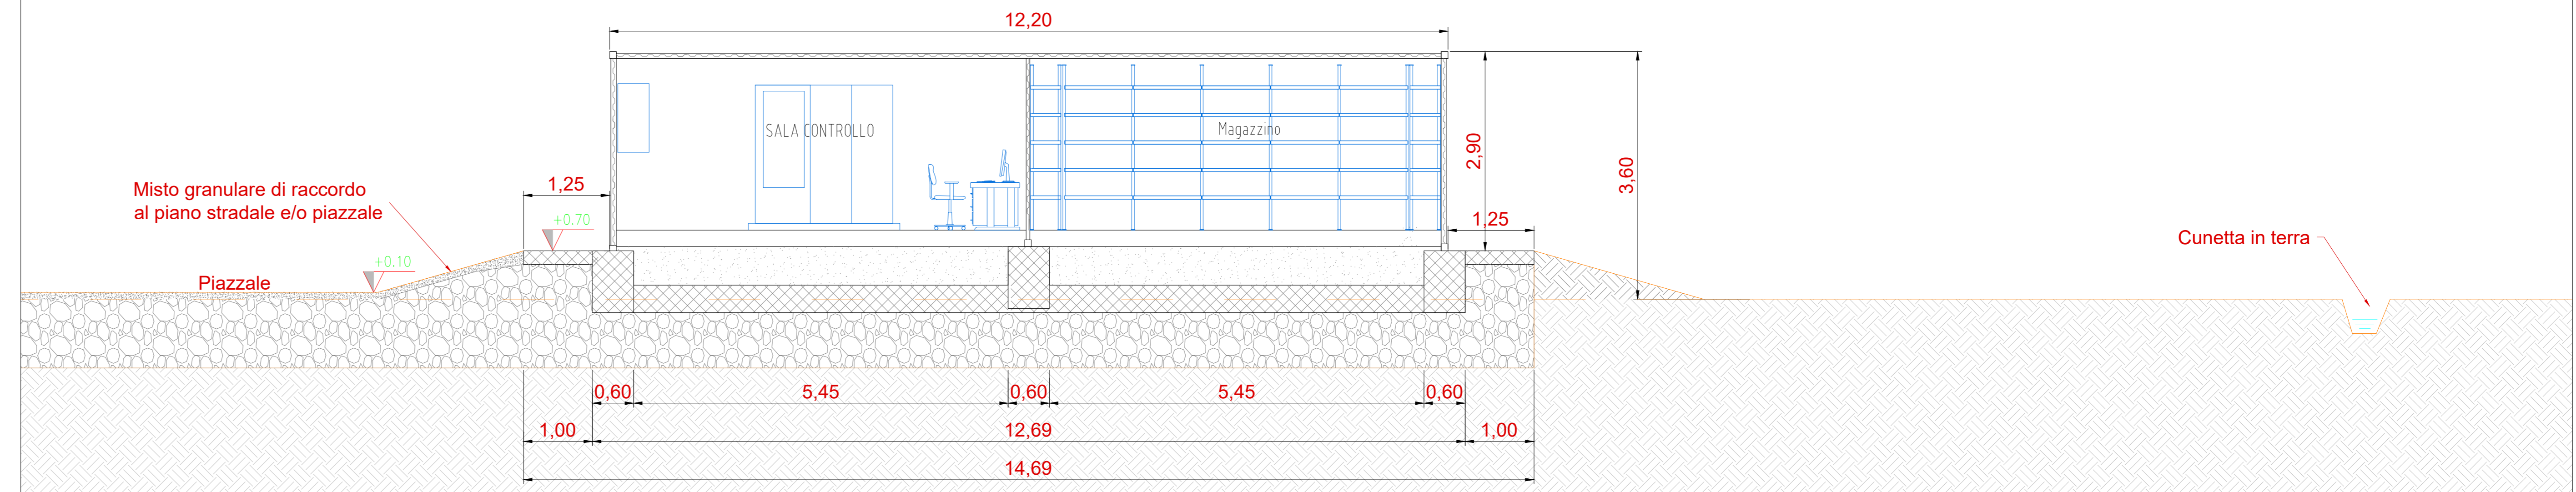


Pianta fondazioni - Scala 1:50

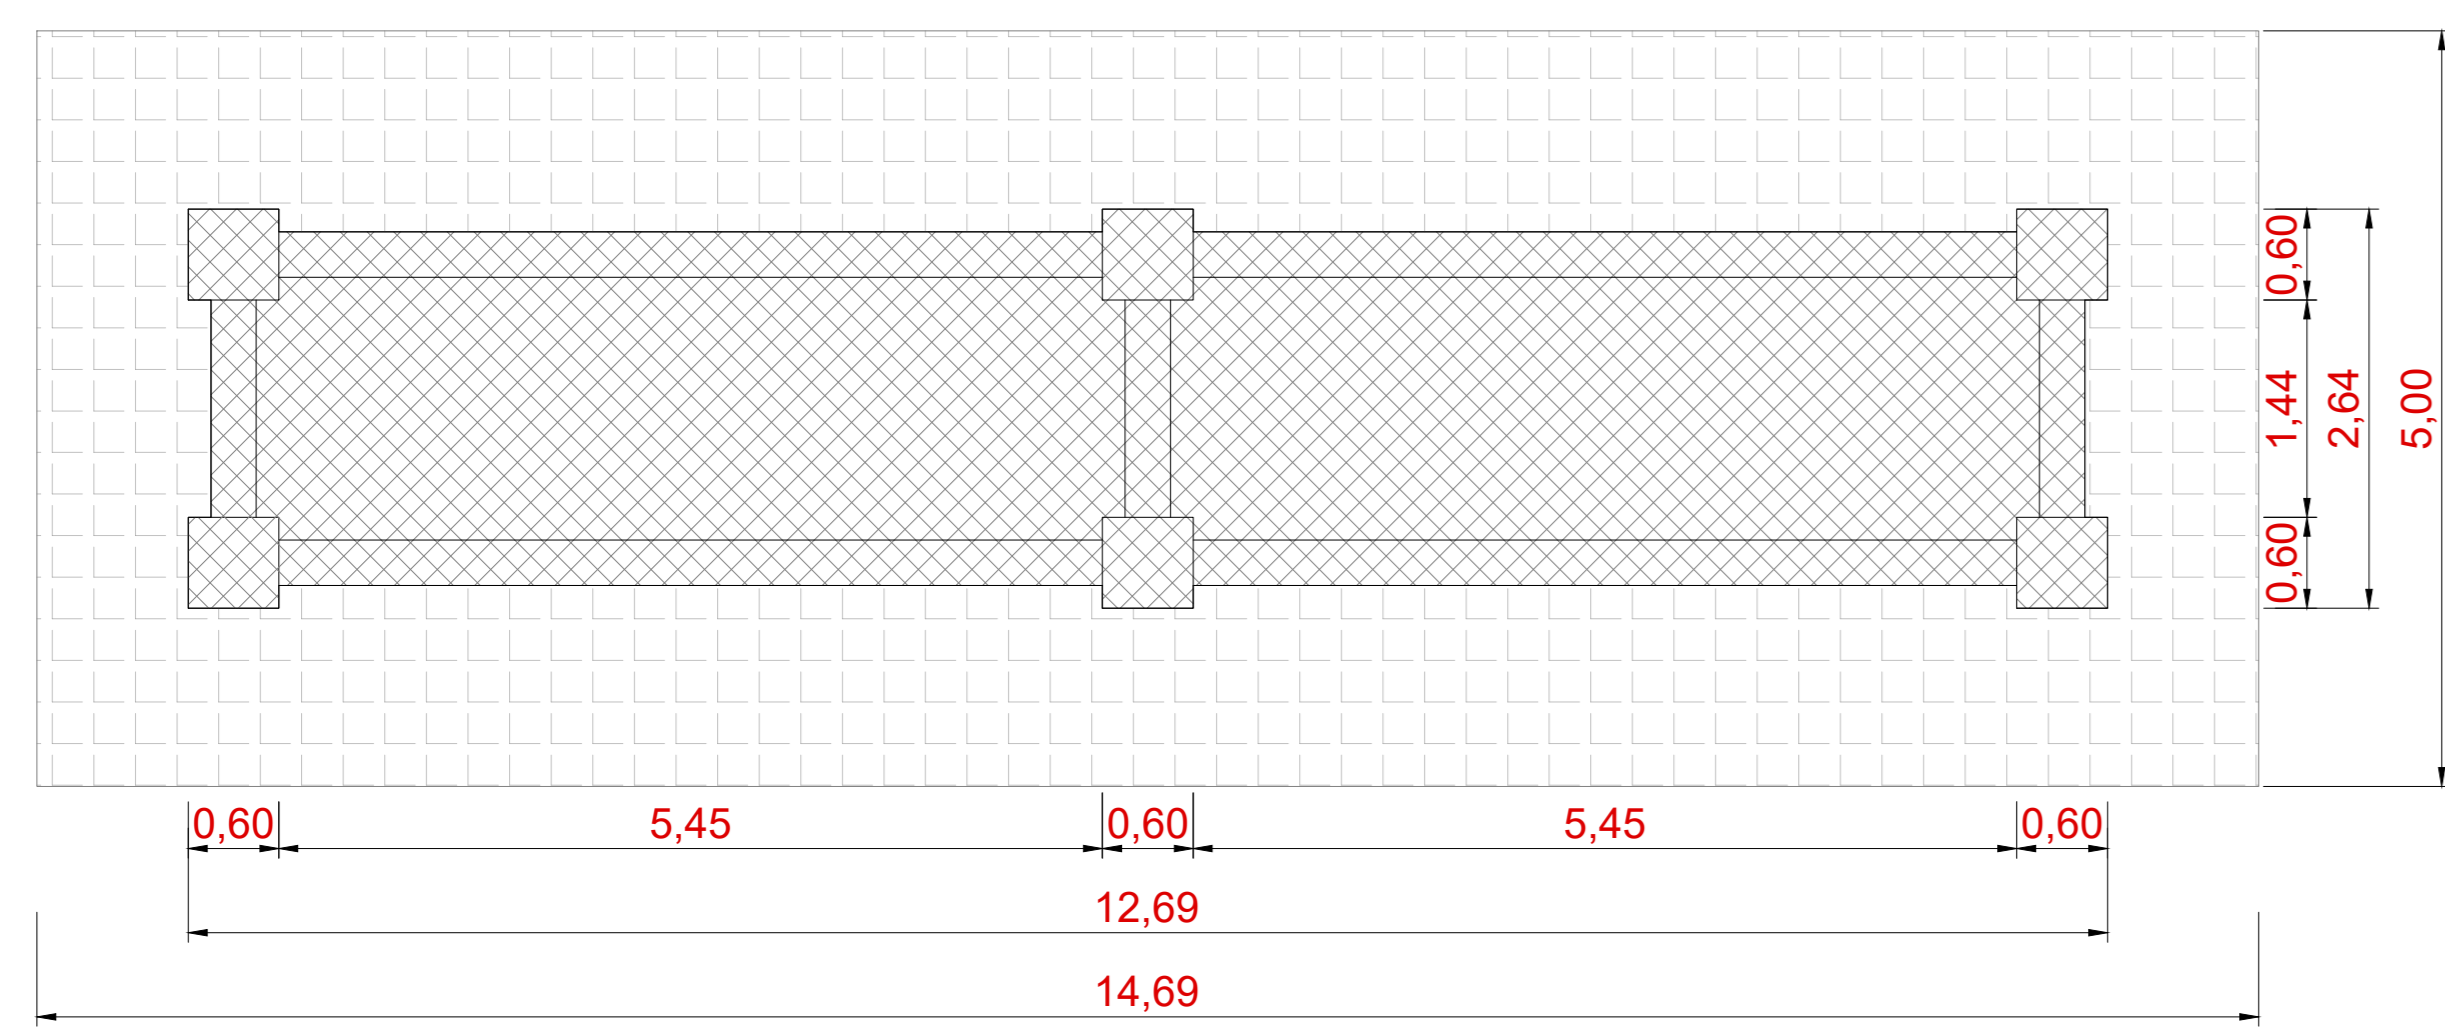


Vista A - Scala 1:50

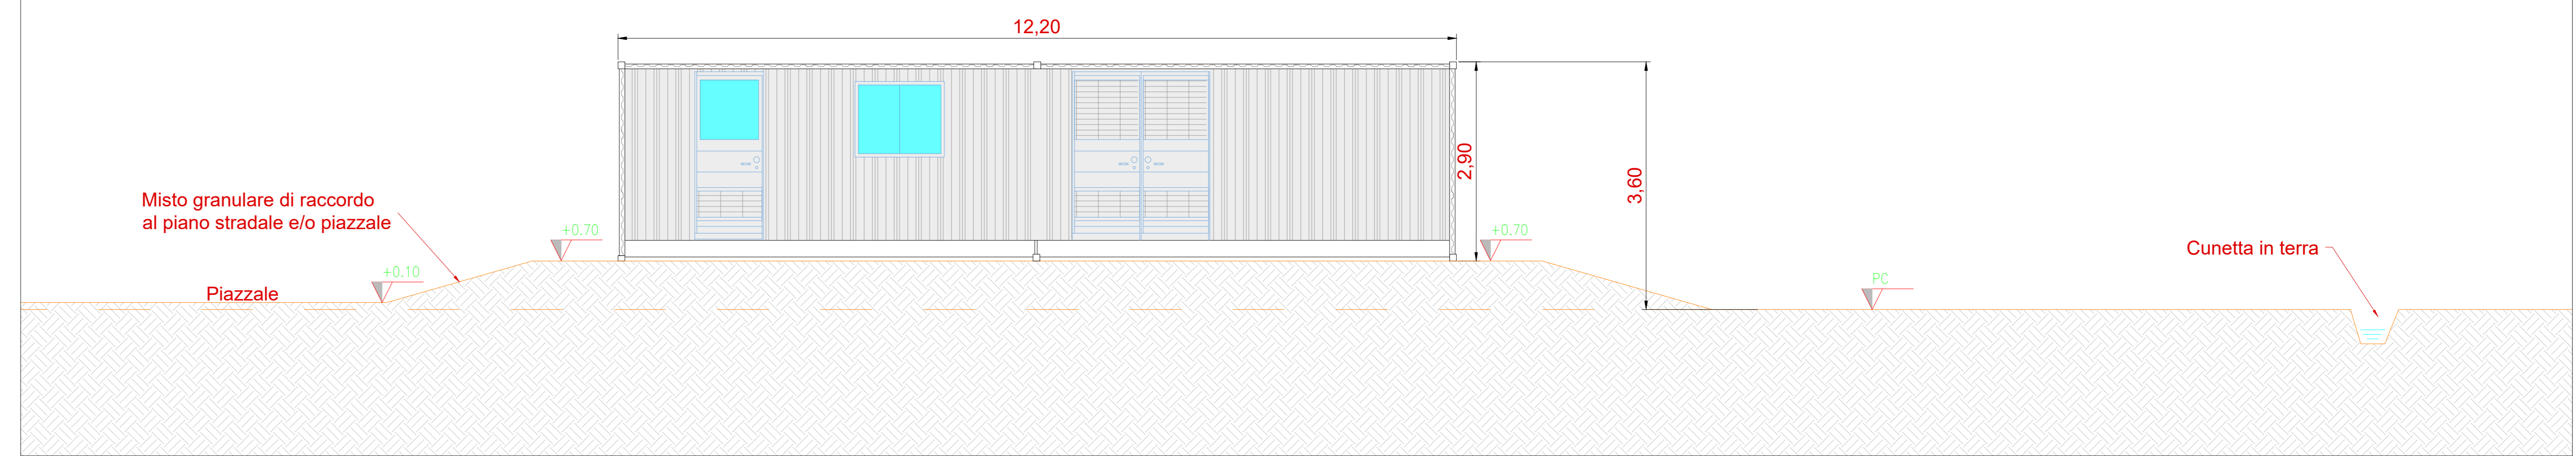


Vista dall'alto - Scala 1:50

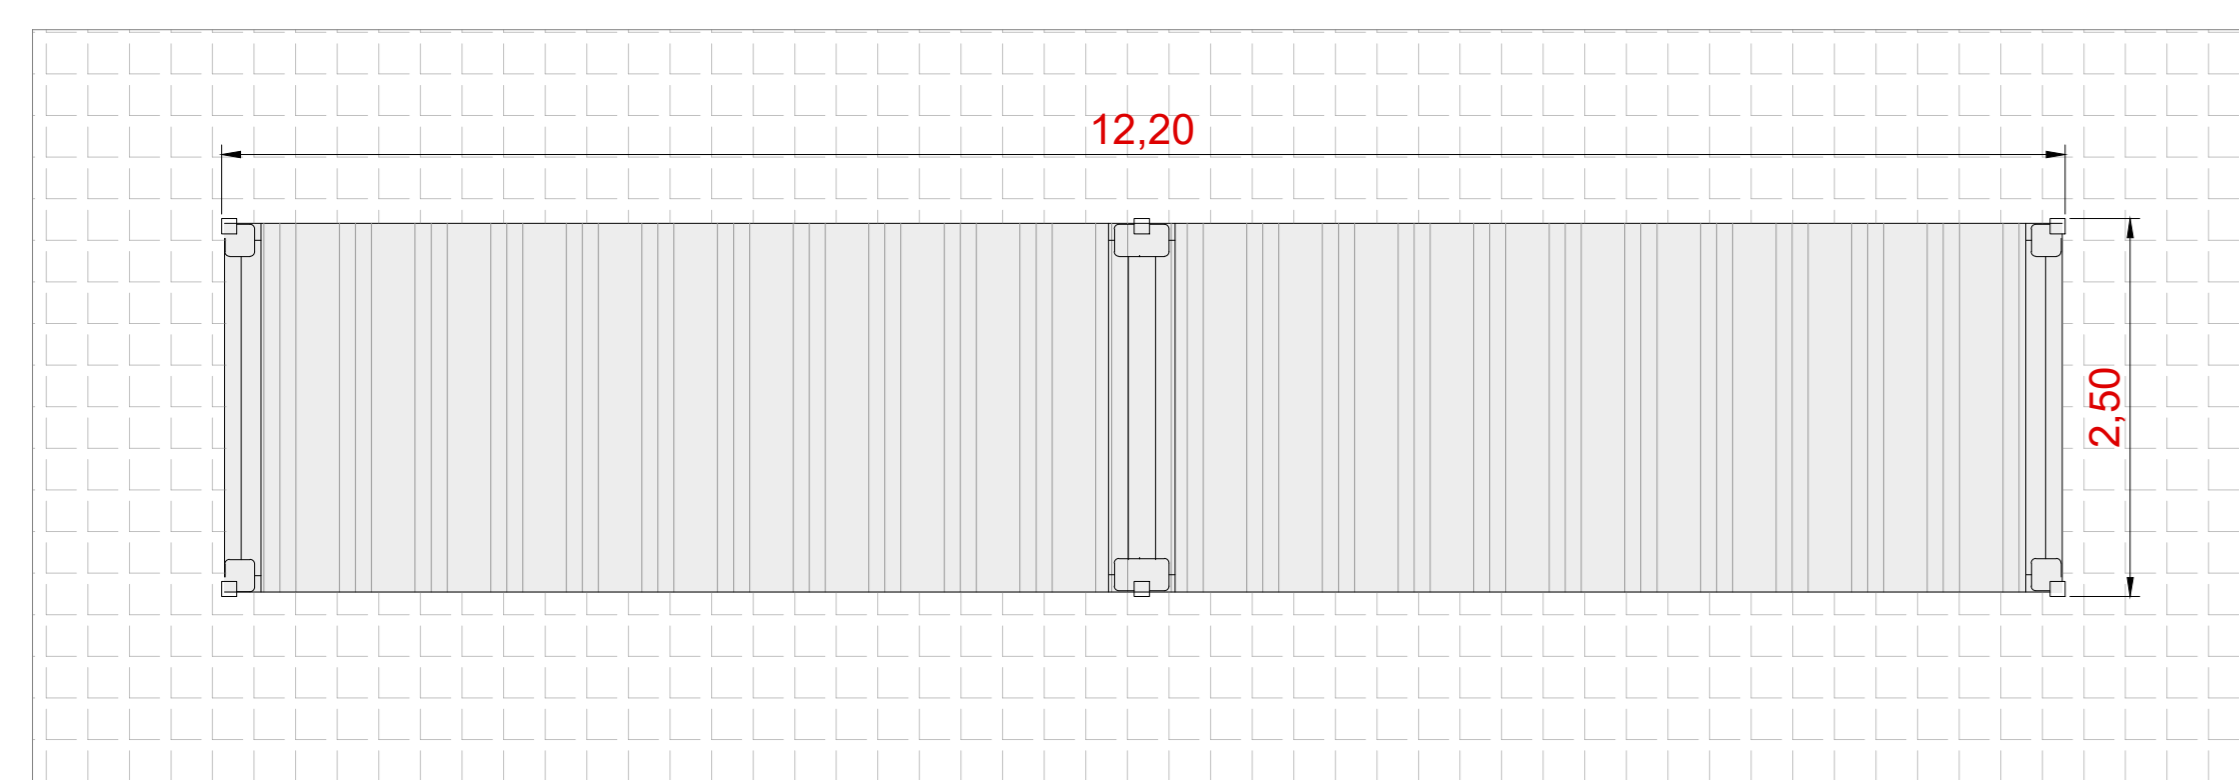


Vista B - Scala 1:50

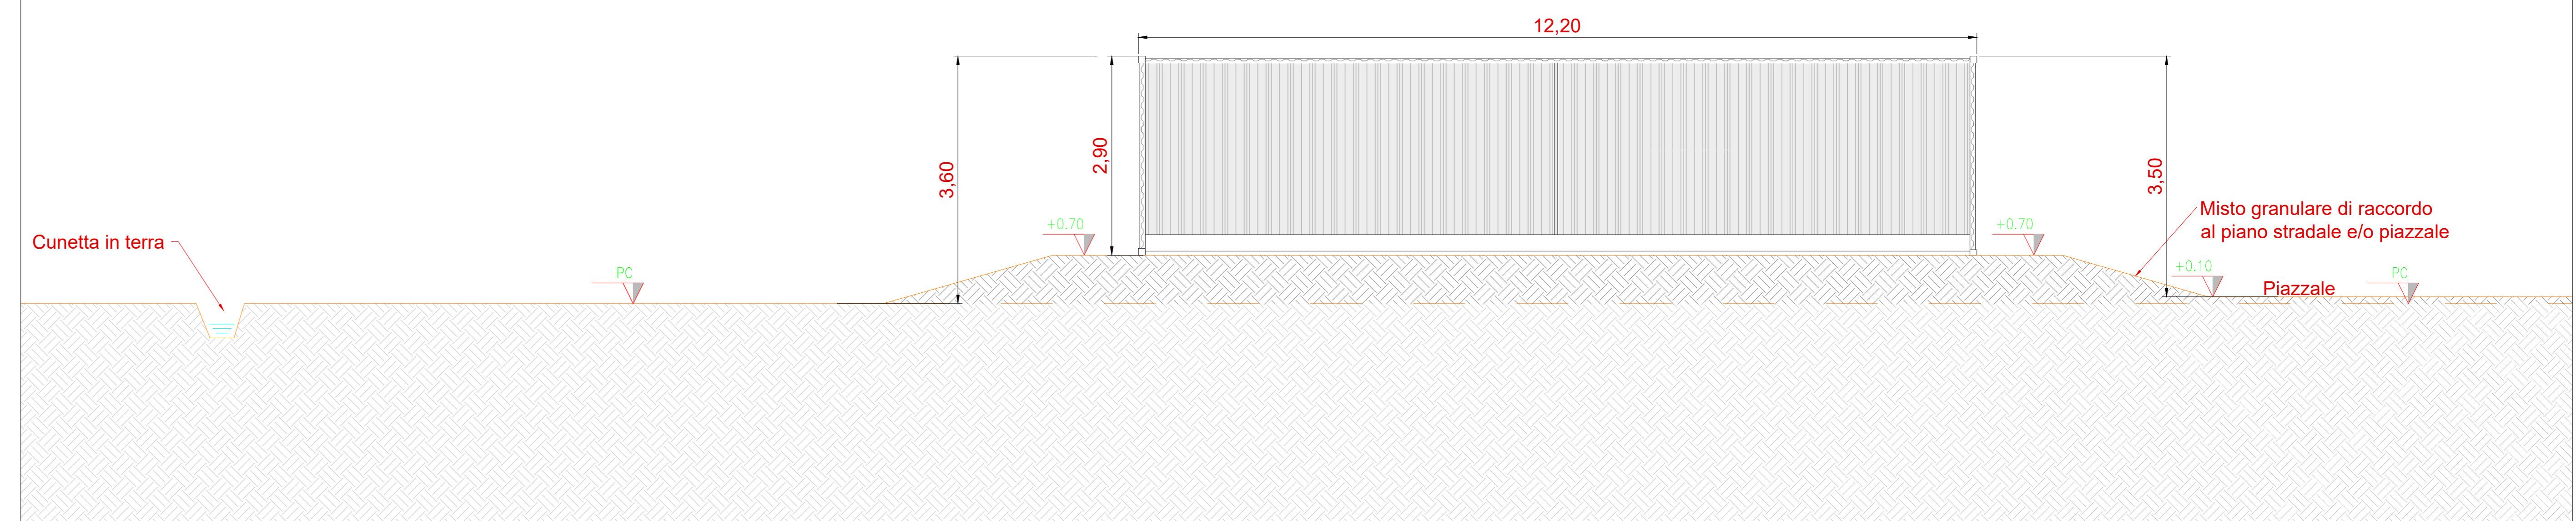


Inquadramento generale - Aree di manovra edificio magazzino/sala controllo - Scala 1:200

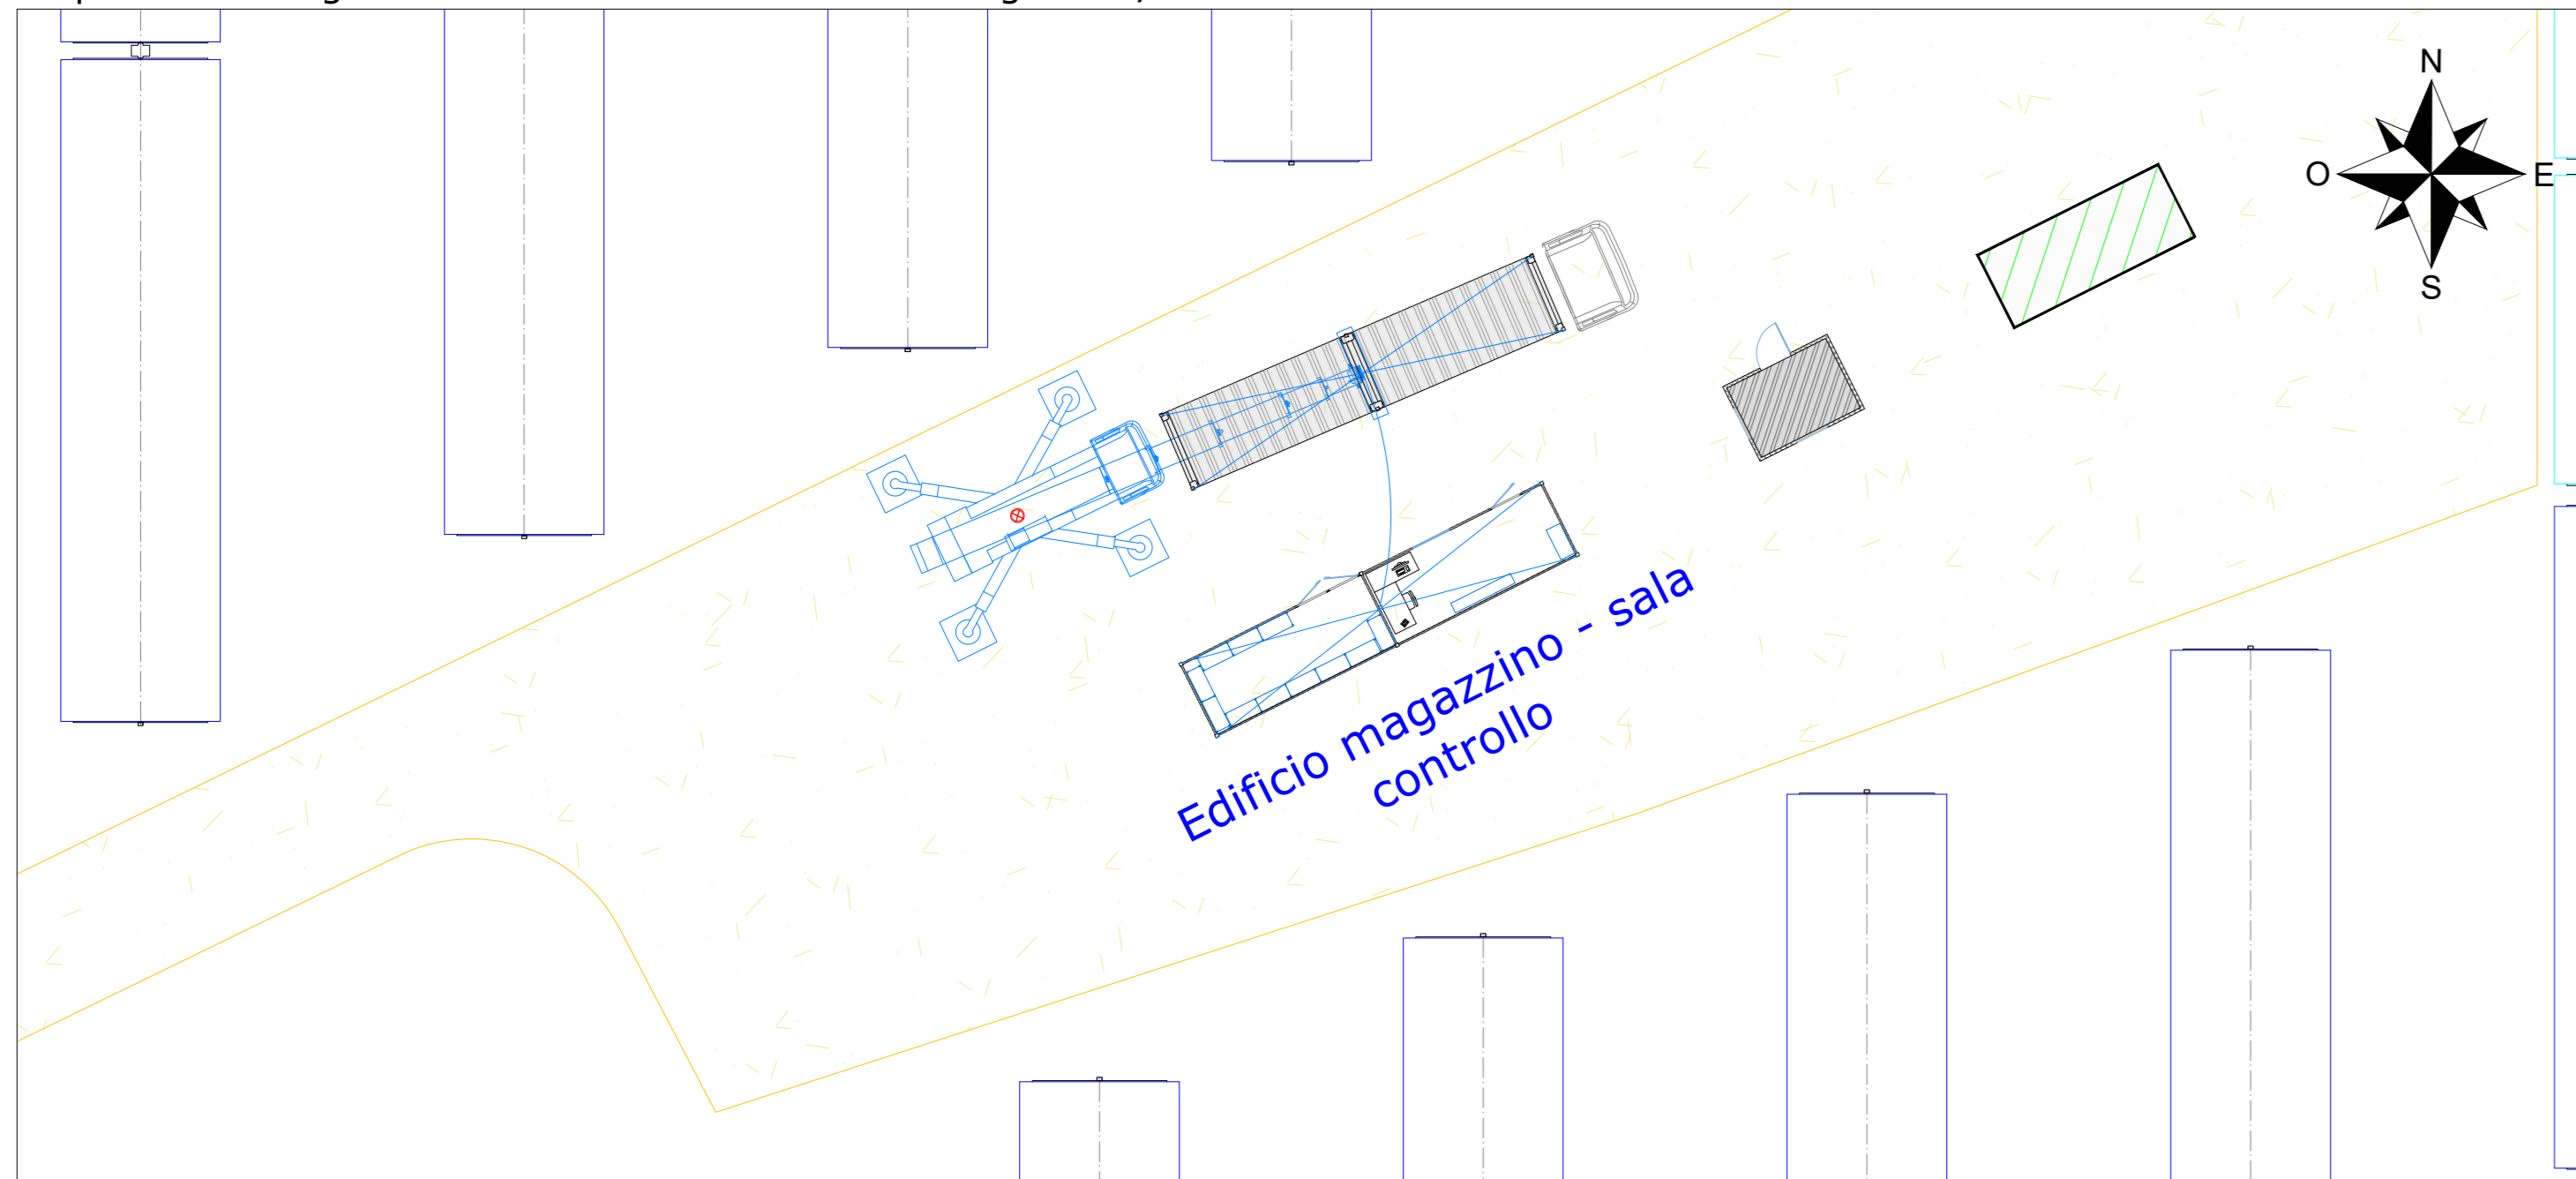

Vista C - Scala 1:50

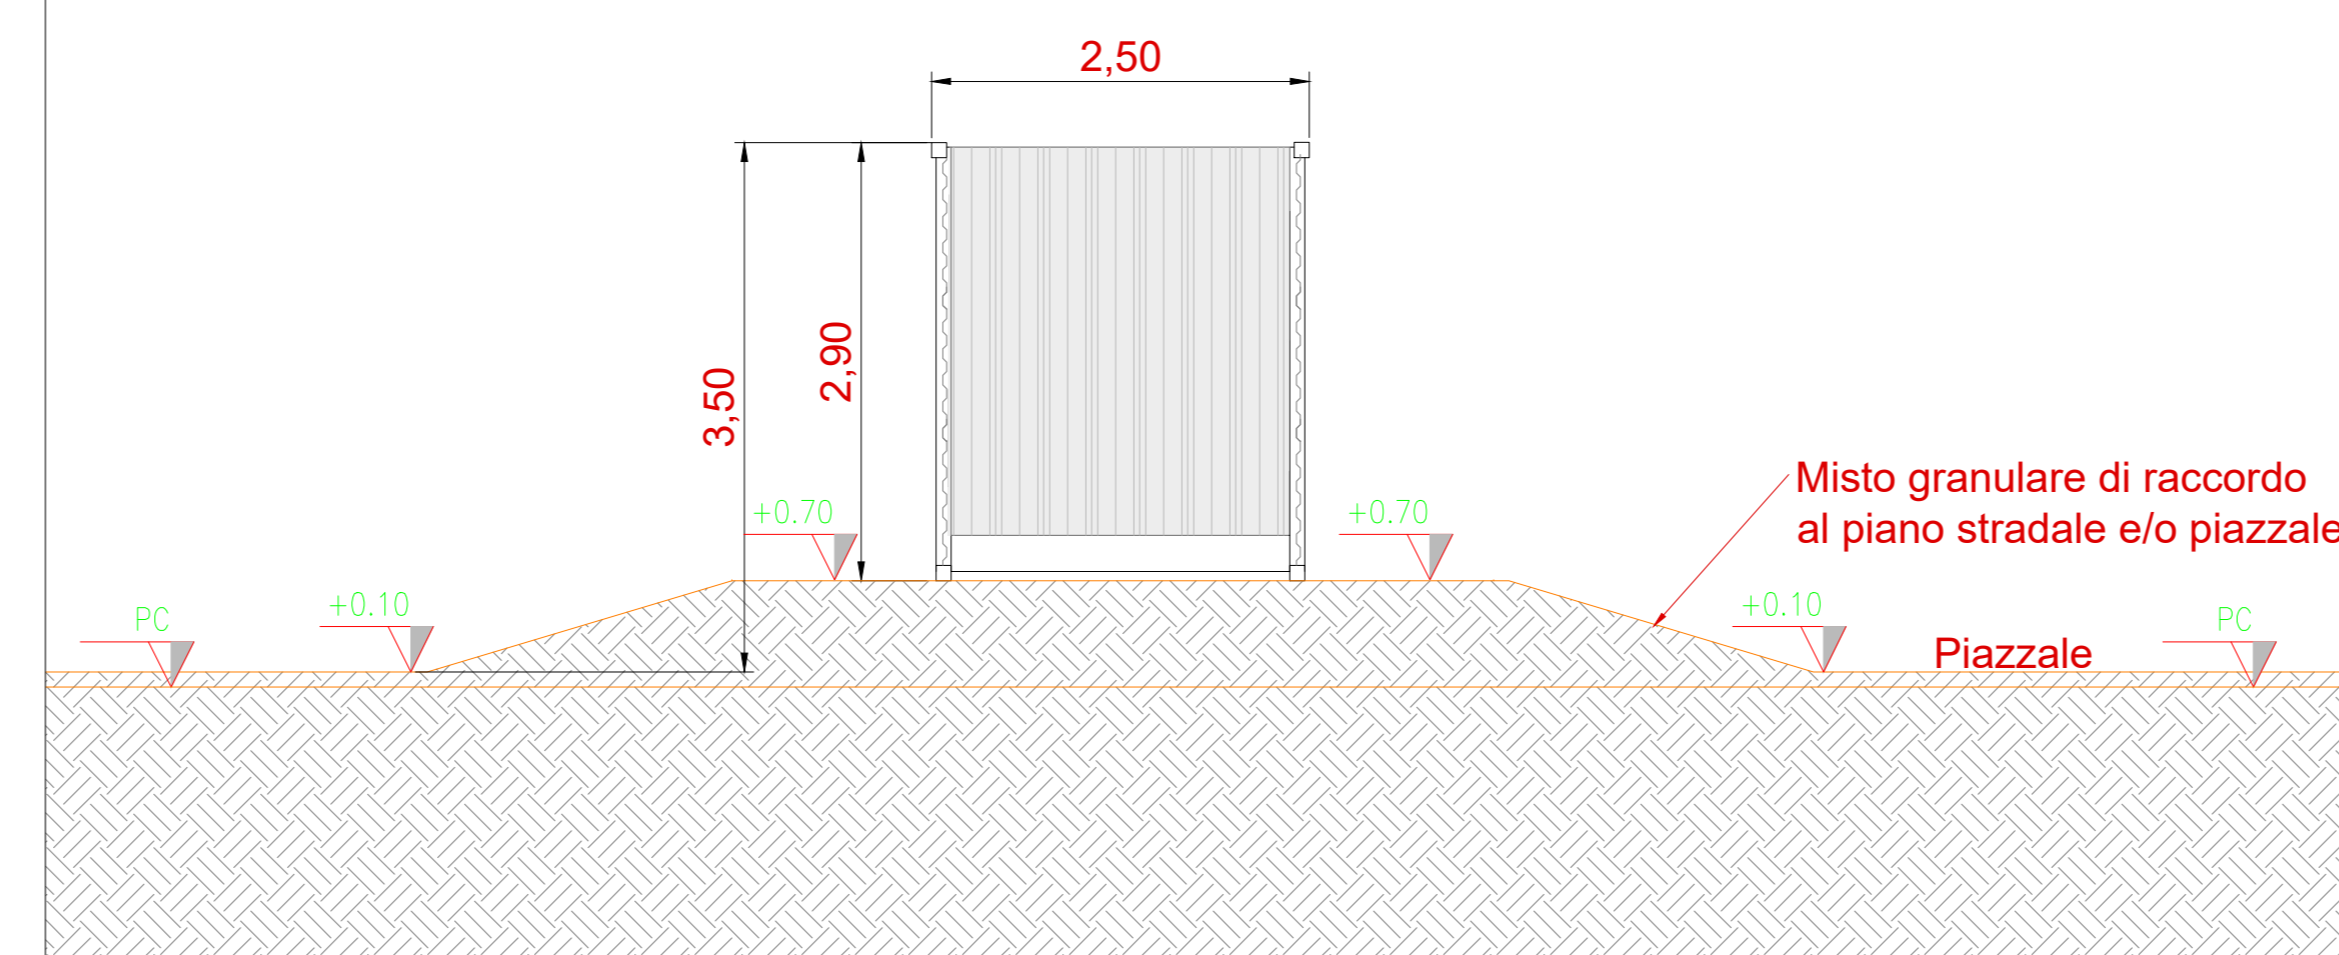

Vista D - Scala 1:50

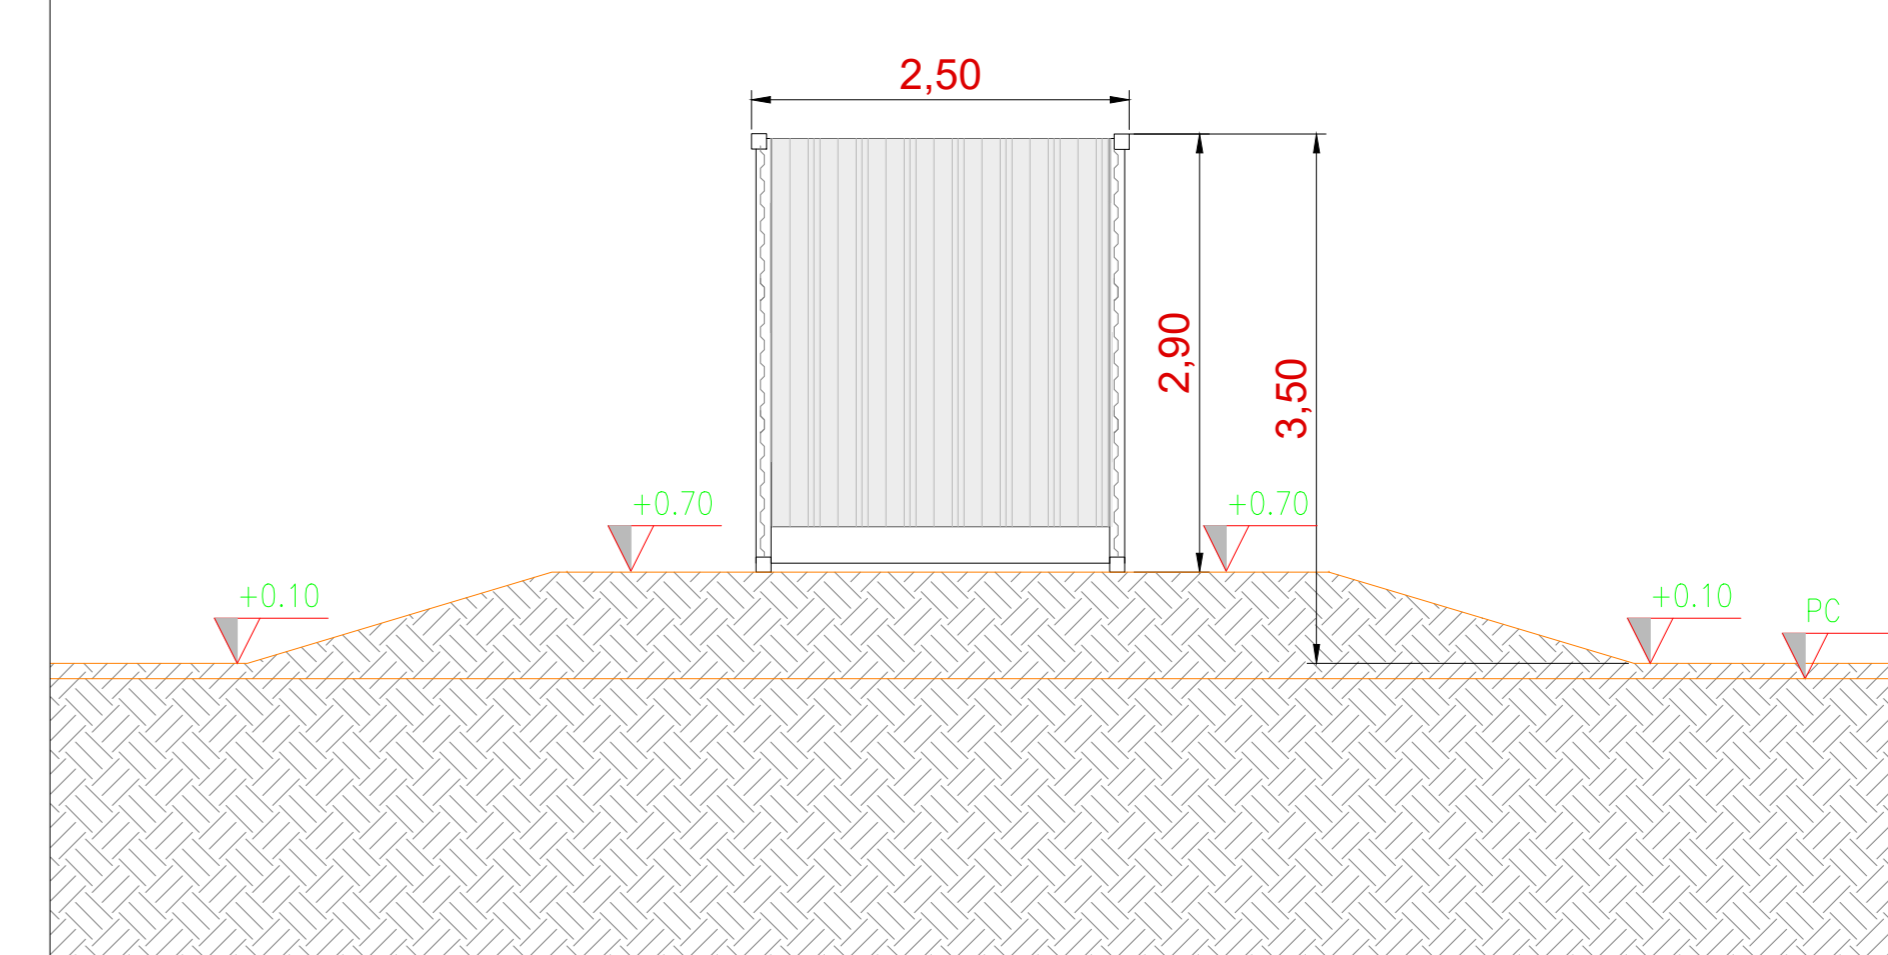

COMITENTE **wood** STUDIO DI PROGETTAZIONE **SCM INGENGERIA**

Wood Solare Italia S.r.l.
Via Sebastiano Caboto, 15
20094 Corsico (MI)

REVISIONS

REV.	DATE	DESCRIPTION	BY	CHK	APP.
0	FEB-22	EMESSO PER ITER AUTORIZZATIVO			

APPROVED FOR CONSTRUCTION

DWG. REV. DATE

SIGNATURE

ORDER N°

SUPPLIER

CONTRACT N° 0-BN-1006 A/B

SUBPROJECT CODE:

THIS DWG. SUPERSEDES

SCALE

VARIE

OBJECT: **TAV. 18**
Tipico edificio magazzino-sala controllo

Questo documento è di proprietà di Wood Solare Italia S.r.l. e il detentore certifica che il documento è stato ricevuto legalmente. Ogni utilizzo, riproduzione o divulgazione del documento deve essere oggetto di specifico autorizzazione da parte di Wood Solare Italia S.r.l.

CAD FILE NAME: